


N



Latitude & Longitude:
22.673494 & 88.459648

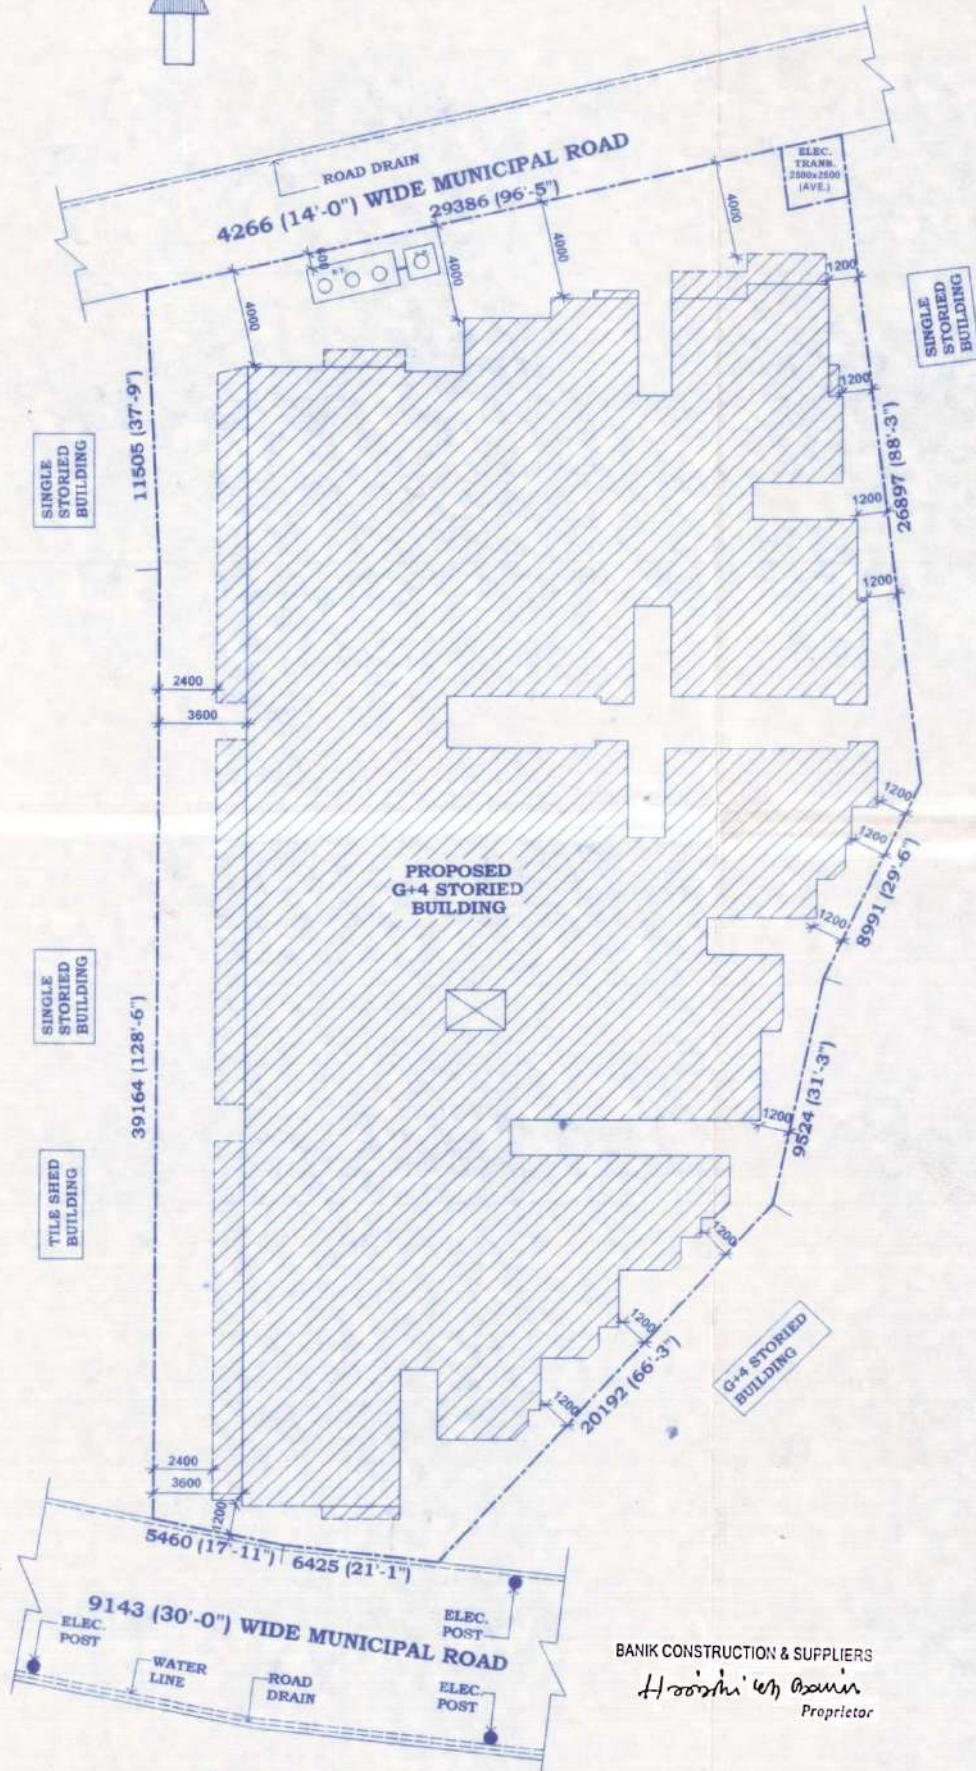

BANK CONSTRUCTION & SUPPLIERS
Hossain Uddin
Proprietor

SITE PLAN
SCALE : 1:400