



DET. OF UNDER GROUND WATER RESERVOIR
SCALE:- 1:100


SCHEDULE OF UNDER GROUND WATER RESERVOIR				
MKD.	LENGTH (L)	WIDTH (W)	HEIGHT (H)	CAPACITY (LITER)
UG	5900	2850	1000	16815

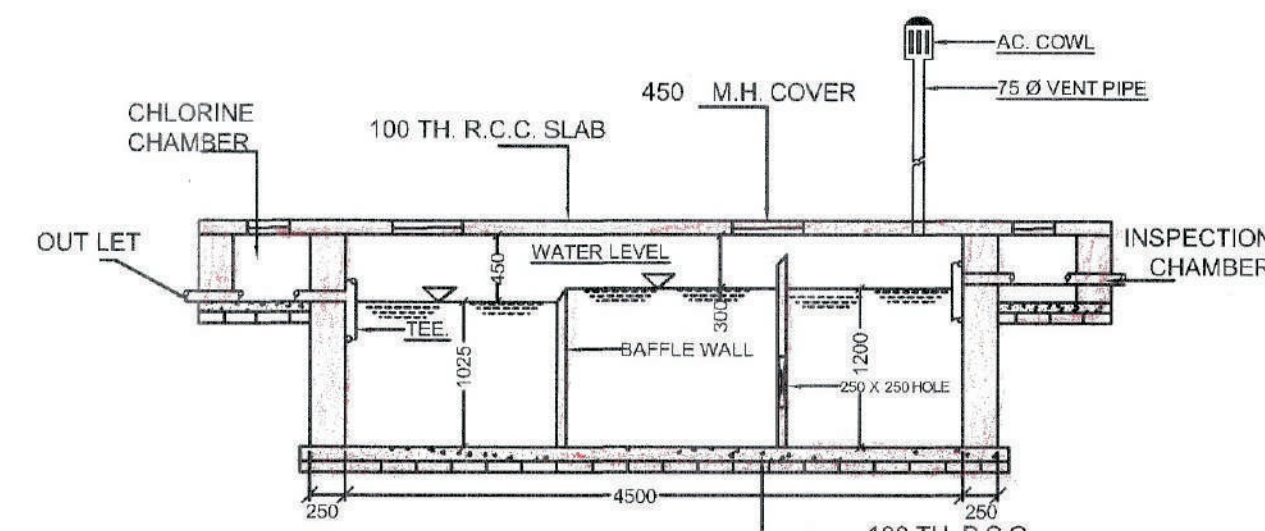

SECTION - X Y
SCALE:-1:50

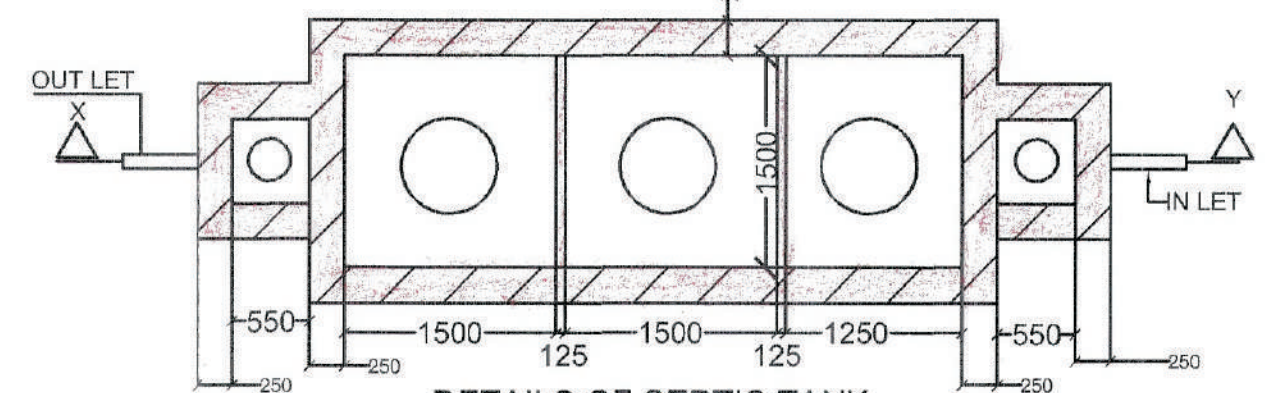


DETAILS OF SEPTIC TANK
SCALE:-1:50

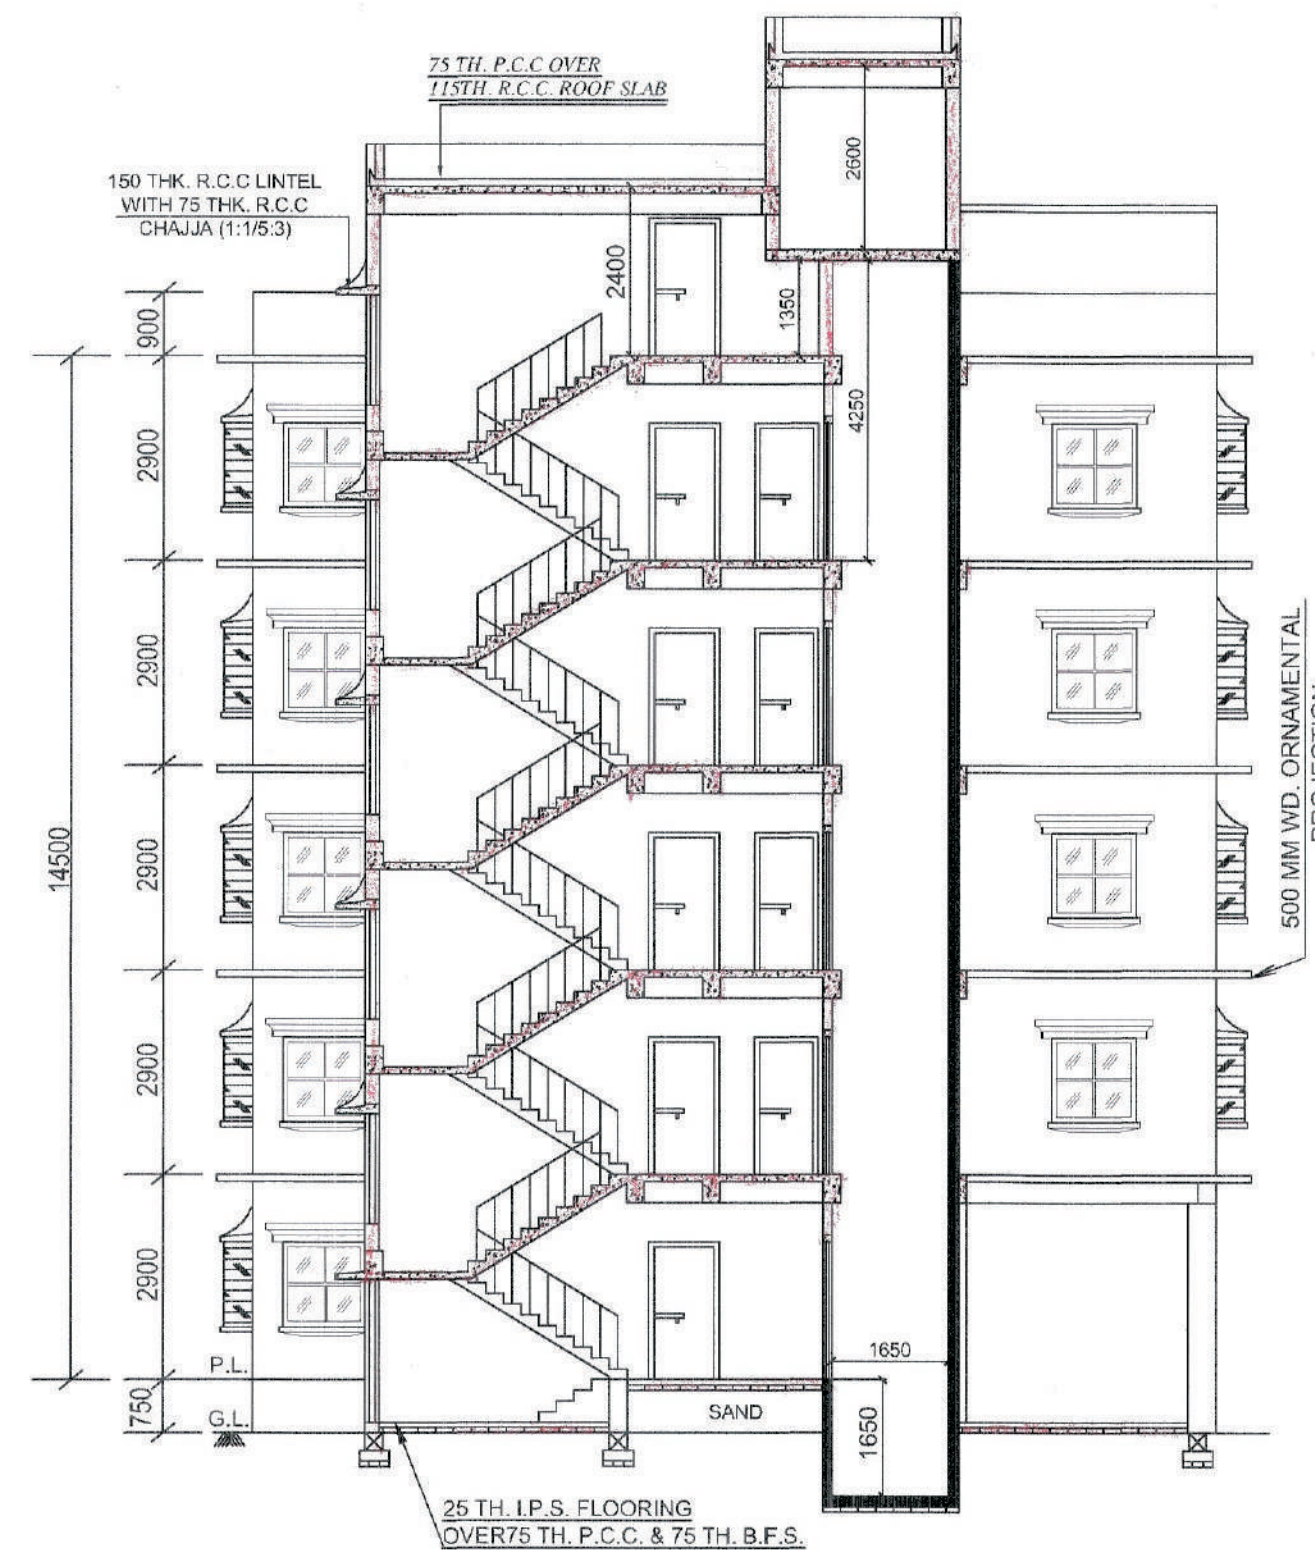


SECTION NO-AA
SCALE:- 1:100,




ELEVATION (SOUTH FACING)
SCALE:- 1:100,

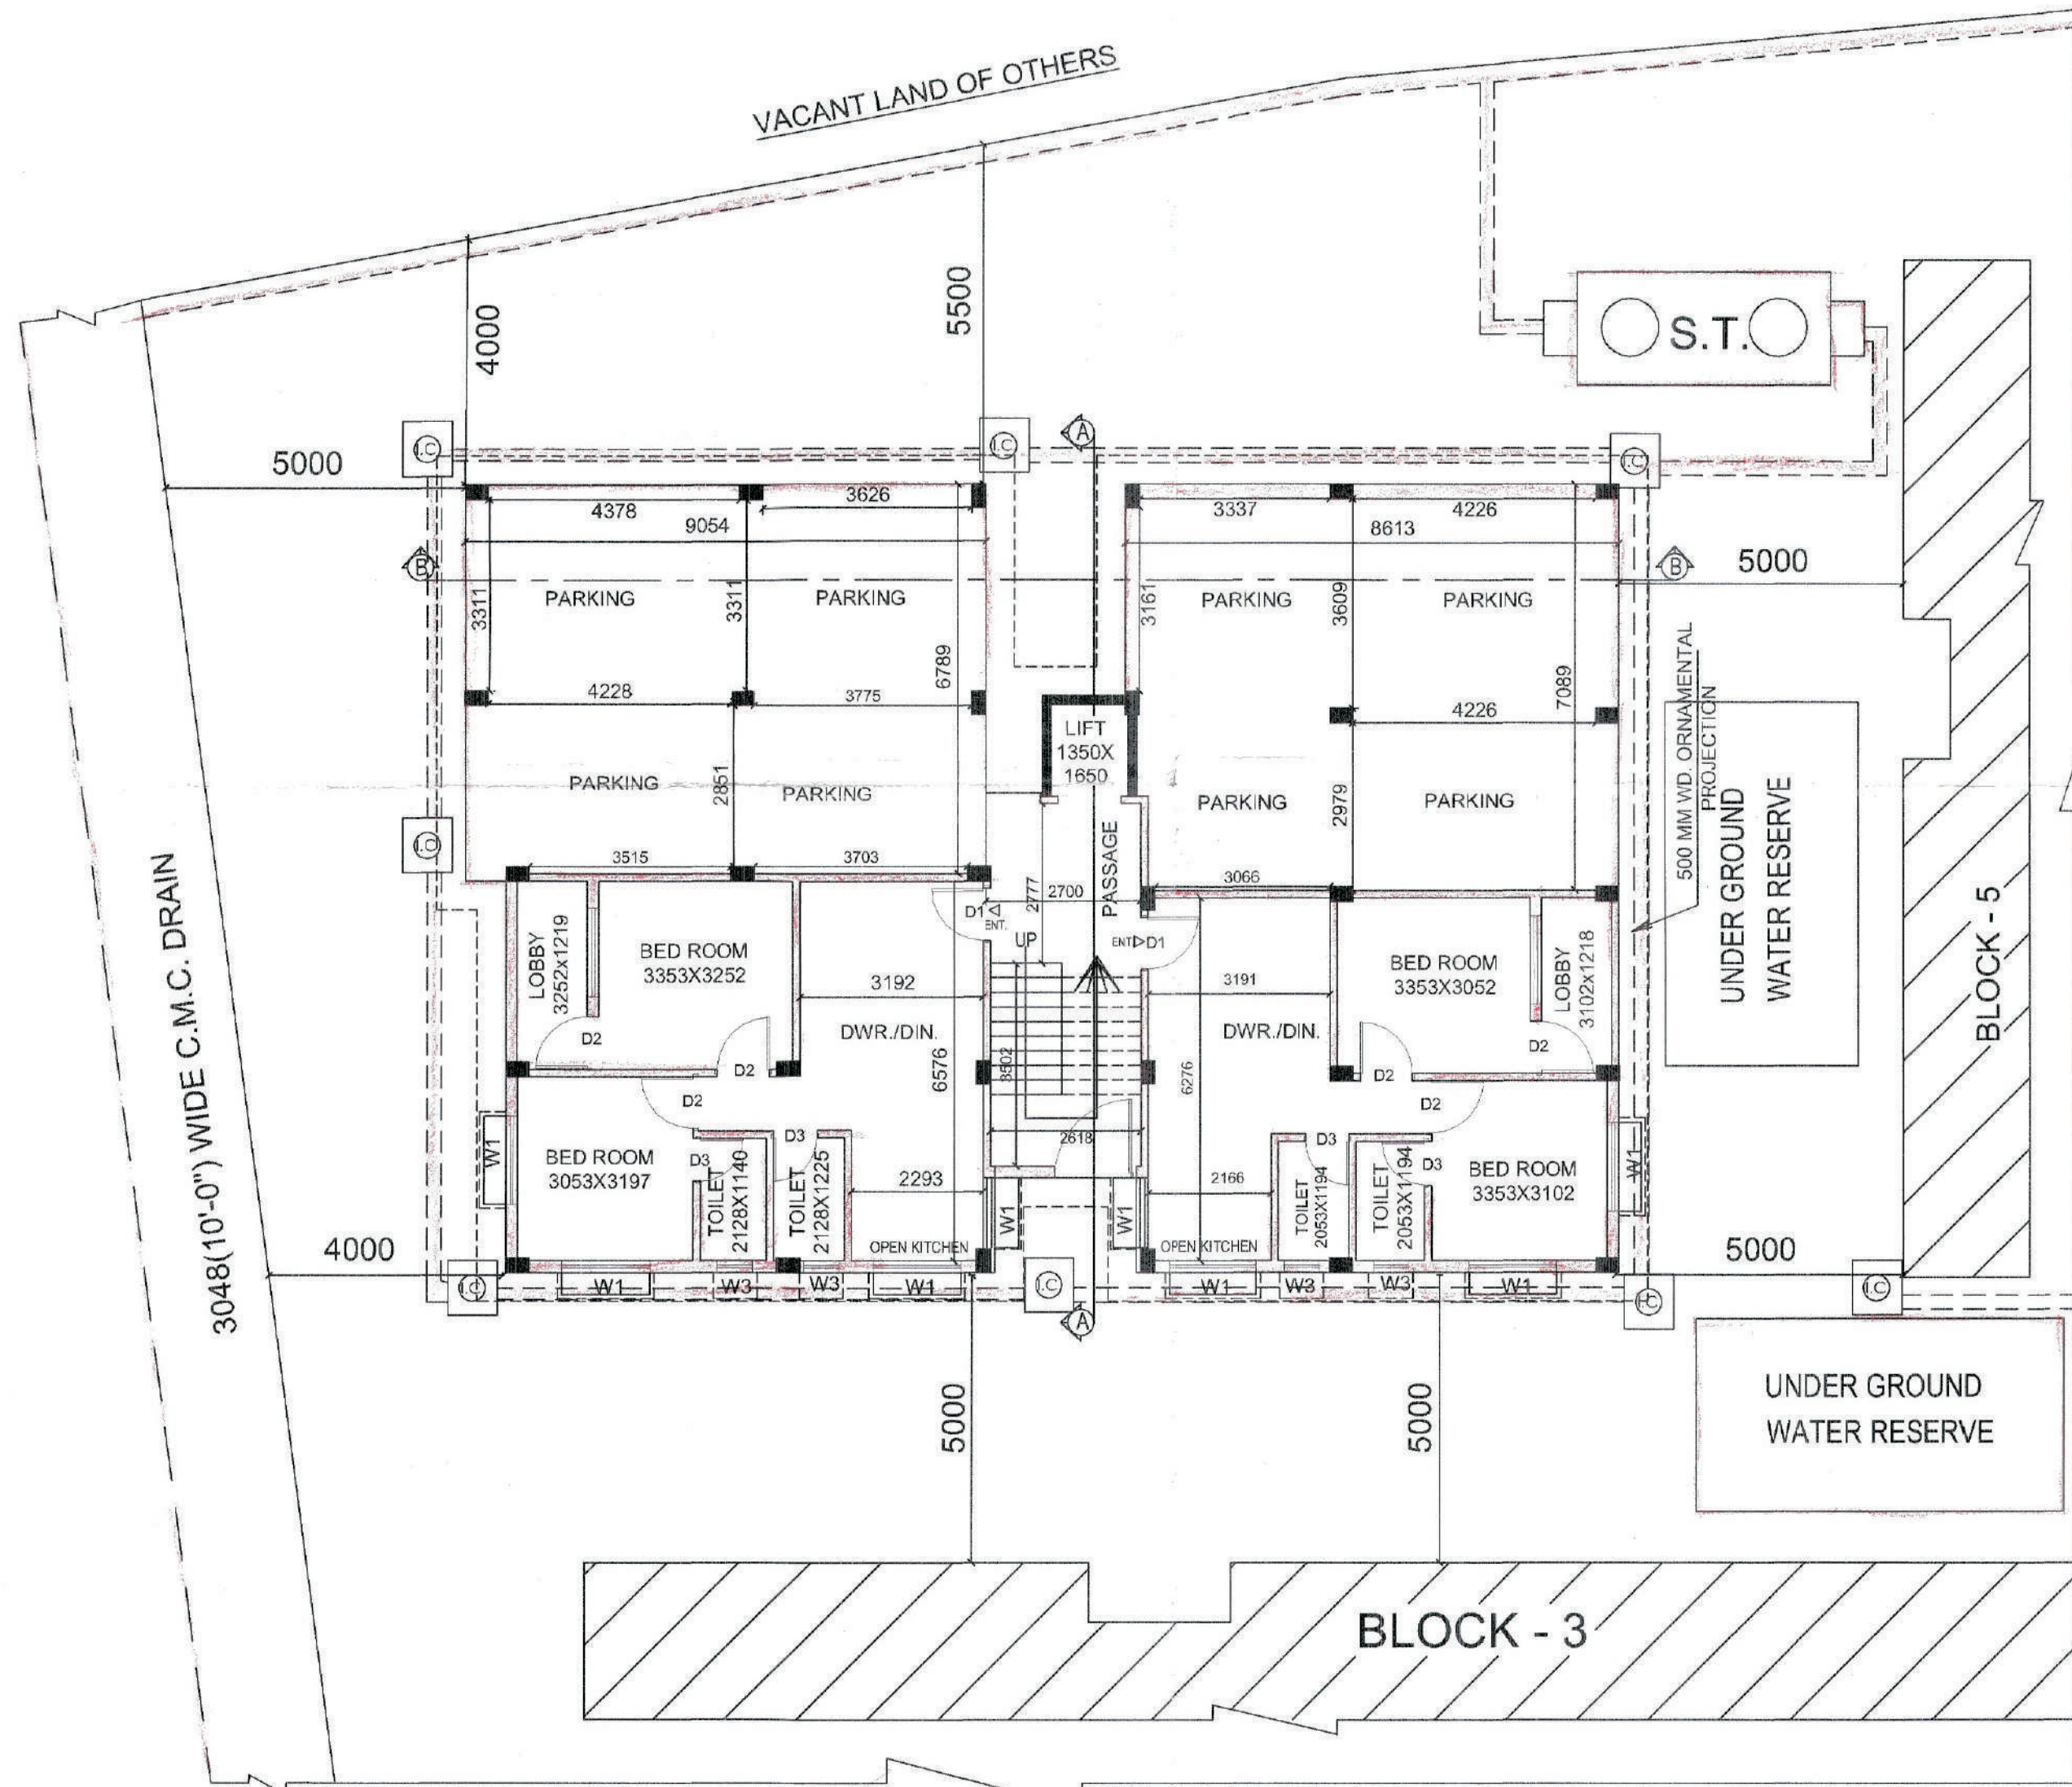

GROUND FLOOR PLAN
SCALE:- 1:100, BLOCK-4

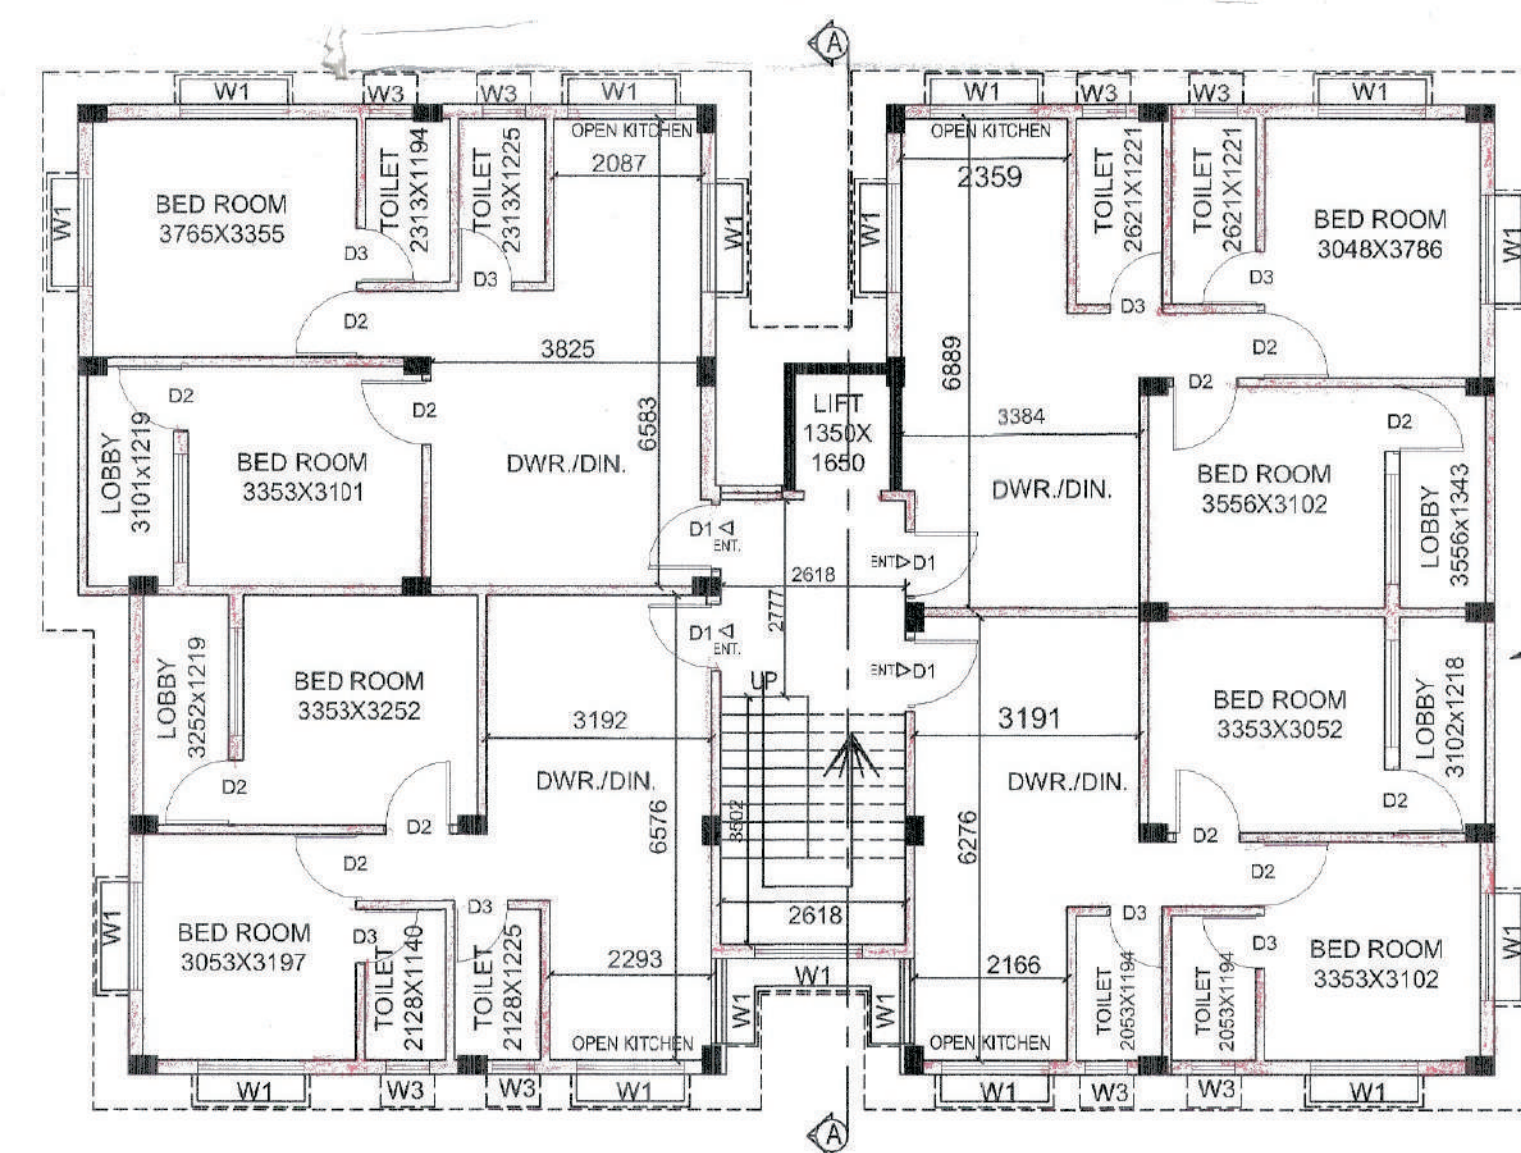

TYPL. FIRST TO FOURTH FLOOR PLAN
SCALE:- 1:100, BLOCK-4

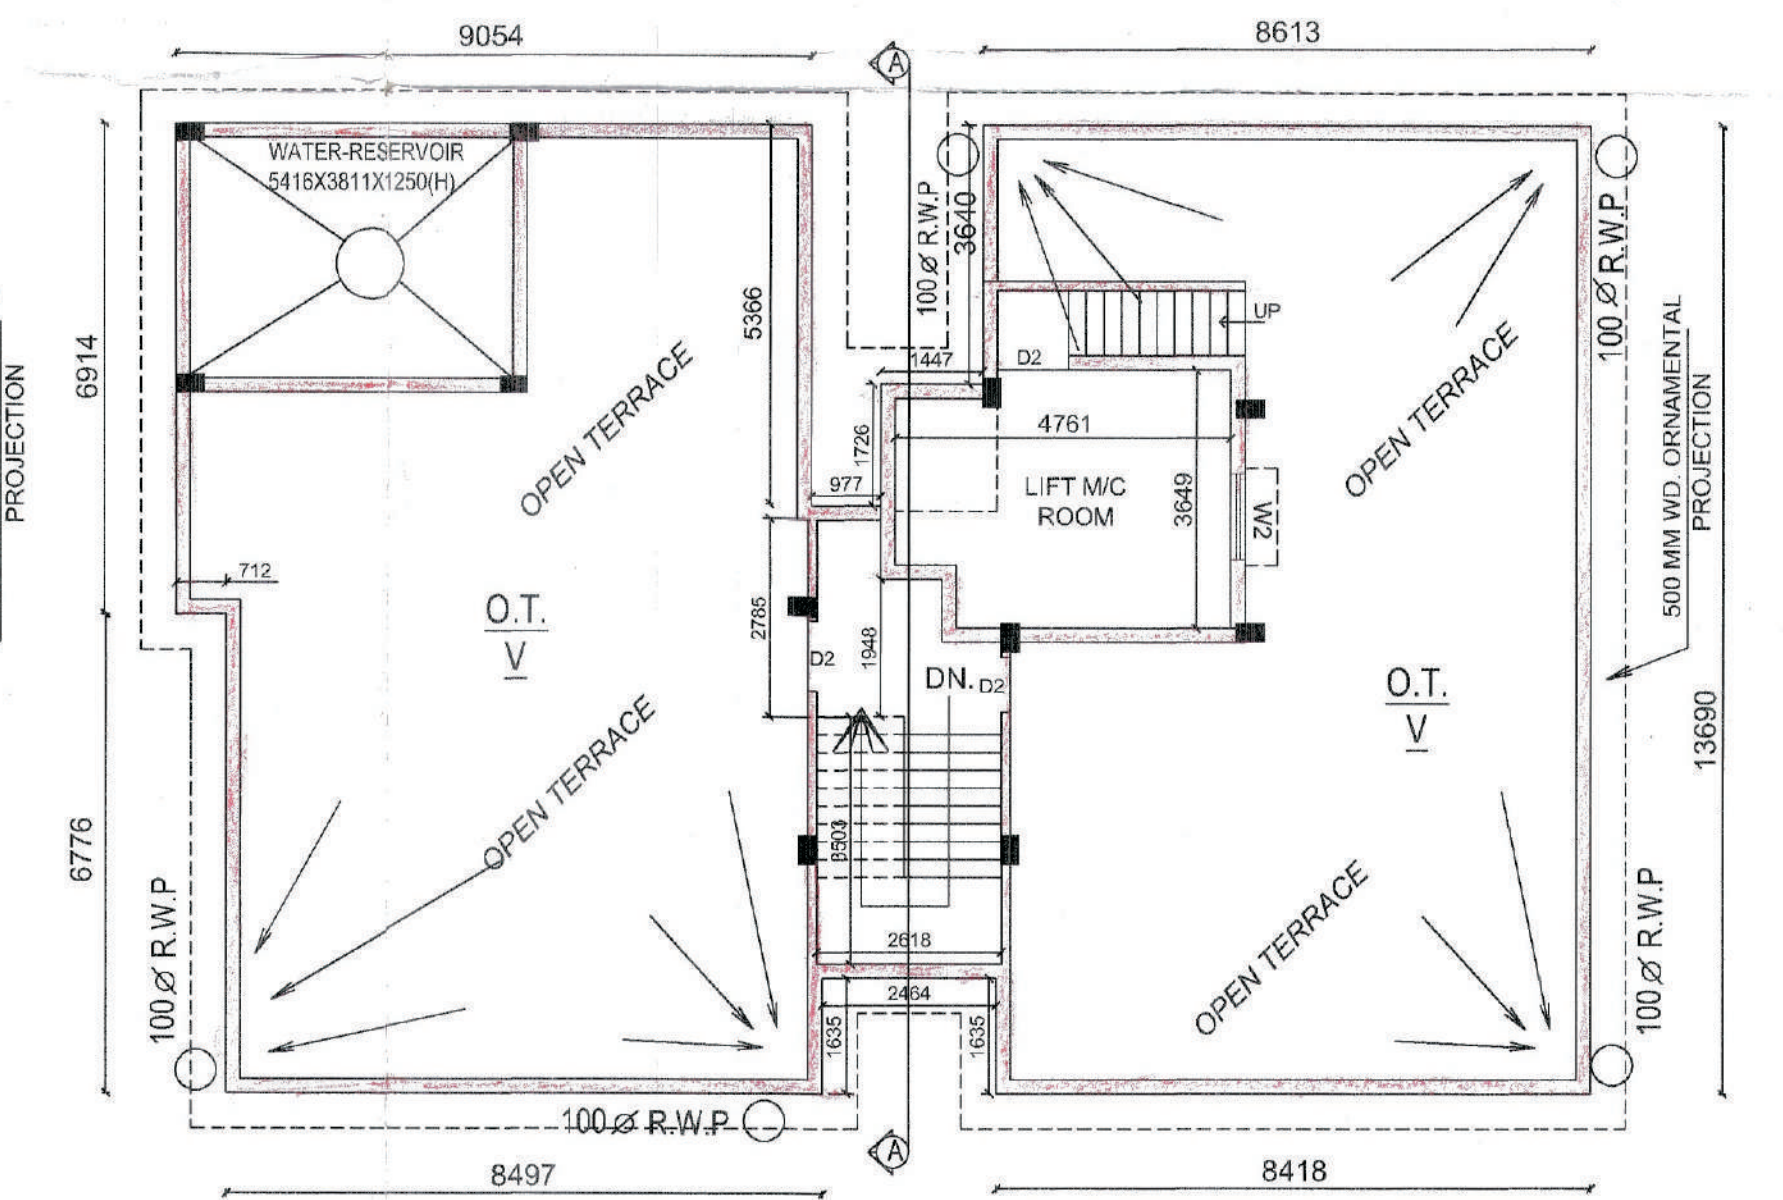

ROOF PLAN
SCALE:- 1:100, BLOCK-4

SANCTION SITE PLAN NO. - B-1/S/73(A)/16-17

BLOCK - 4

AREA STATEMENT:- (BLOCK - 4)

1. PROP. G.F. COVD. AREA:- 2751 S.F.T. OR, 255.66 SQ.M.
2. PROP. TYP. 1ST TO 4 TH FLOOR COVD. AREA:-2751 S.F.T. OR, 255.66 SQ.M.
3. PROP. TOTAL COVD. AREA:-13755 S.F.T. OR, 1278.34 SQ.M.
4. PROP. CAR PARKING AREA AT G.F.-:1308 S.F.T. OR, 121.56 SQ.M.
5. PROP. RESIDENTIAL AREA OF G.F.-:1210 S.F.T. OR 112.45 SQ.M.
6. PROP. STAIR, LIFT & PASS. COVD. AREA AT G.F.-:233 S.F.T. OR 21.65 SQ.M.
7. PROP. TOTAL FLOOR AREA:-11004 S.F.T. OR 1022.67 SQ.M.
8. PROP. HEIGHT OF THE BUILDING FROM P.L.-:14.5 M.
9. TOTAL NUMBER OF TENEMENTS:-18 NOS.

SCHEDULE OF DOOR&WINDOW

TYPE	WIDTH	HEIGHT
D1	1000	2100
D2	900	2100
D3	750	2100
W1	1500	1200
W2	1200	1200
W3	750	750

PLAN FOR PROPOSED G+IV STORIED PRINCIPALLY RESIDENTIAL & PARTLY COMMERCIAL BUILDING OF "M/S MONDAL CONSTRUCTION COMPANY LTD" AUTHORIZED SIGNATORY MR. SWAPAN KUMAR MONDAL, S/O LT. SITANGASHU SEKHAR MONDAL, MR. SAMARJIT MONDAL, S/O MR. SWAPAN KUMAR MONDAL, SMT. ROOMA MONDAL, W/O MR. SAMARJIT MONDAL, SMT. SOBHA RANI MONDAL, W/O MR. SWAPAN KUMAR MONDAL,

J.L. NO:-1,
SHEET NO:-1

MOUZA:-CHANDERNAGORE,
P.S.-:CHANDERNAGORE,
R.S. DAG NO:-69, 70,
R.S. KHATIAN NO:-118, 119,

L.R. DAG NO:-118 & 119
L.R. KHATIAN NO:-1337, 1338, 1339, 1340, 1341,
BOROUGH NO:-1, WARD NO:-1,
HOLDING NO:-890(NEW), 700(OLD) (POND)
HOLDING NO:-848(NEW), 701(OLD) (VASTU)

SITUATED AT:-HARIDRADANG DHARMATALA MAIN ROAD, UNDER CHANDERNAGORE MUNICIPAL CORPORATION, DIST.-:HOOGHLY.


FROM DAG NO:-118(L.R.) (TANK)-LAND AREA:-1 BIGHA 1 KA. 12 CH.21 S.F.T. OR 0.360 ACRE FROM DAG NO:-119(L.R.) (VASTU)-LAND AREA:-5 BIGHA 4 KA. 9 CH.30 S.F.T. OR 1.729 ACRE

1) Swapan kumar mondal
2) samarjit mondal
3) sobha rani mondal
4) Rooma mondal
5) For MONDAL CONSTRUCTION CO. LTD,
Samarjit mondal
Director

SIGNATURE OF OWNERS:-

Pulak Sikari
Pulak Sikari
C.M.C. Registered L.B.S.
Lic. No. 84
Ph. No. - 8420323236

SIGNATURE OF L.B.S.:-

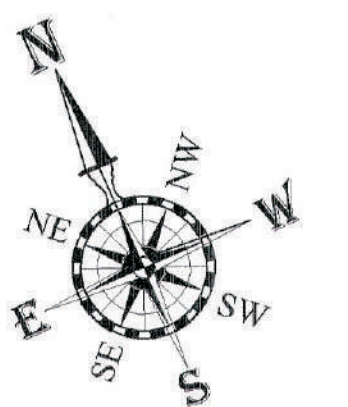

১৭/০৭/১৯
 ৩/৭/১৯
 অবর সহ নথিপত্র / মন্ত্রিকারক
 গৃহ নম্বর - ০-১/১৪/২১/২০১৪-১৭
 মঞ্জুরীর তারিখ - ৩০/০৭/২০১৭



কোন গৃহের ক্ষেত্রে মনোরম বাড়ির মালিকের লাইন থাকলে সুস্বাস্থ্যের দৃষ্টি থেকে বাড়ির লাইন ১০০-১০ বা তার অধিক হলে বেস্টম্যানস টাওয়ার অ্যান্ড ডেভেলপমেন্ট সেক্টর সূচনা সূচনা থেকে হলে এ বাসিন্দার বাড়ি অধিকারের মাধ্যমে পৃথক আবেদন করতে হবে।
 স্থানীয় পায়খানার সেপটিক ট্যাঙ্কের ডেই পাইপের মুখে নাইলন জাল লাগিয়ে তার রক্ষণাবেক্ষণের বিধিমালা আবেদনকারীর করণীয়।

অনুমোদনসহ
 কর্তৃপক্ষ - জনস্বাস্থ্য পৌর নিগম

মুজিব অর্থায়ন বোর্ডের কার্যক্রমের পরিচালনা কার্যক্রমের অধীনে মন্ত্রিকারক / মন্ত্রিকারককে অবশ্যই পৌর নিগমের লিখিতভাবে জানাতে হবে।
 অনুমোদিত নথিপত্র নিখাদ কার্যক্রমের মাধ্যমে পৌর নিগমের পৌর অধীনে ২০০৭-০৮ ২০১১) মাসিক আবেদন দাখিল করে গ্রহণ করা হবে। এই নথি ৩০ তারিখের মধ্যে জমা দিতে হবে।
 অনুমোদিত নথিপত্র লিখিত কর্তৃক নথিপত্র জমা করা হলে ৩০ তারিখের মধ্যে পৌর নিগমের অধীনে মন্ত্রিকারককে জানাতে হবে।

অনুমোদিত গৃহের অনুমোদিত নির্মাণকার্য শুরু হলে পত্র হলে নির্ধারিত ৩০ তারিখের মধ্যে মন্ত্রিকারককে বন্য অধিকার অধীনে মন্ত্রিকারককে পৌর নিগমের প্রয়োজনীয় তথ্যের পরে মন্ত্রিকারকের ডিরেক্টরেটের কার্যালয়ে মন্ত্রিকারককে জানাতে হবে।
 নি ওয়েবসাইটে মন্ত্রিকারককে জানাতে হবে।
 অনুমোদিত ৩১ তারিখ অনুমোদিত নথি পূরণের অন্তিম তারিখ হবে। বর্তমান গৃহ নির্মাণের অন্তিম তারিখ পূরণের তারিখের ন্যূনতম ছাড় ও মন্ত্রিকারককে জানাতে হবে।
 মন্ত্রিকারককে জানাতে হবে। এই ক্ষেত্রে কোন বিবাদ হলে তা বিবেচনা করা হবে।

অনুমোদনসহ
 কর্তৃপক্ষ - জনস্বাস্থ্য পৌর নিগম

১৯/০৭/১৯
 মন্ত্রিকারক
 জনস্বাস্থ্য পৌর নিগম