


DET. OF UNDER GROUND WATER RESERVOIR
SCALE- 1:100


SCHEDULE OF UNDER GROUND WATER RESERVOIR				
MKD.	LENGTH (L)	WIDTH (W)	HEIGHT (H)	CAPACITY (LITER)
UG	5900	2850	1000	16615




ELEVATION (SOUTH FACING)
SCALE:- 1:100,

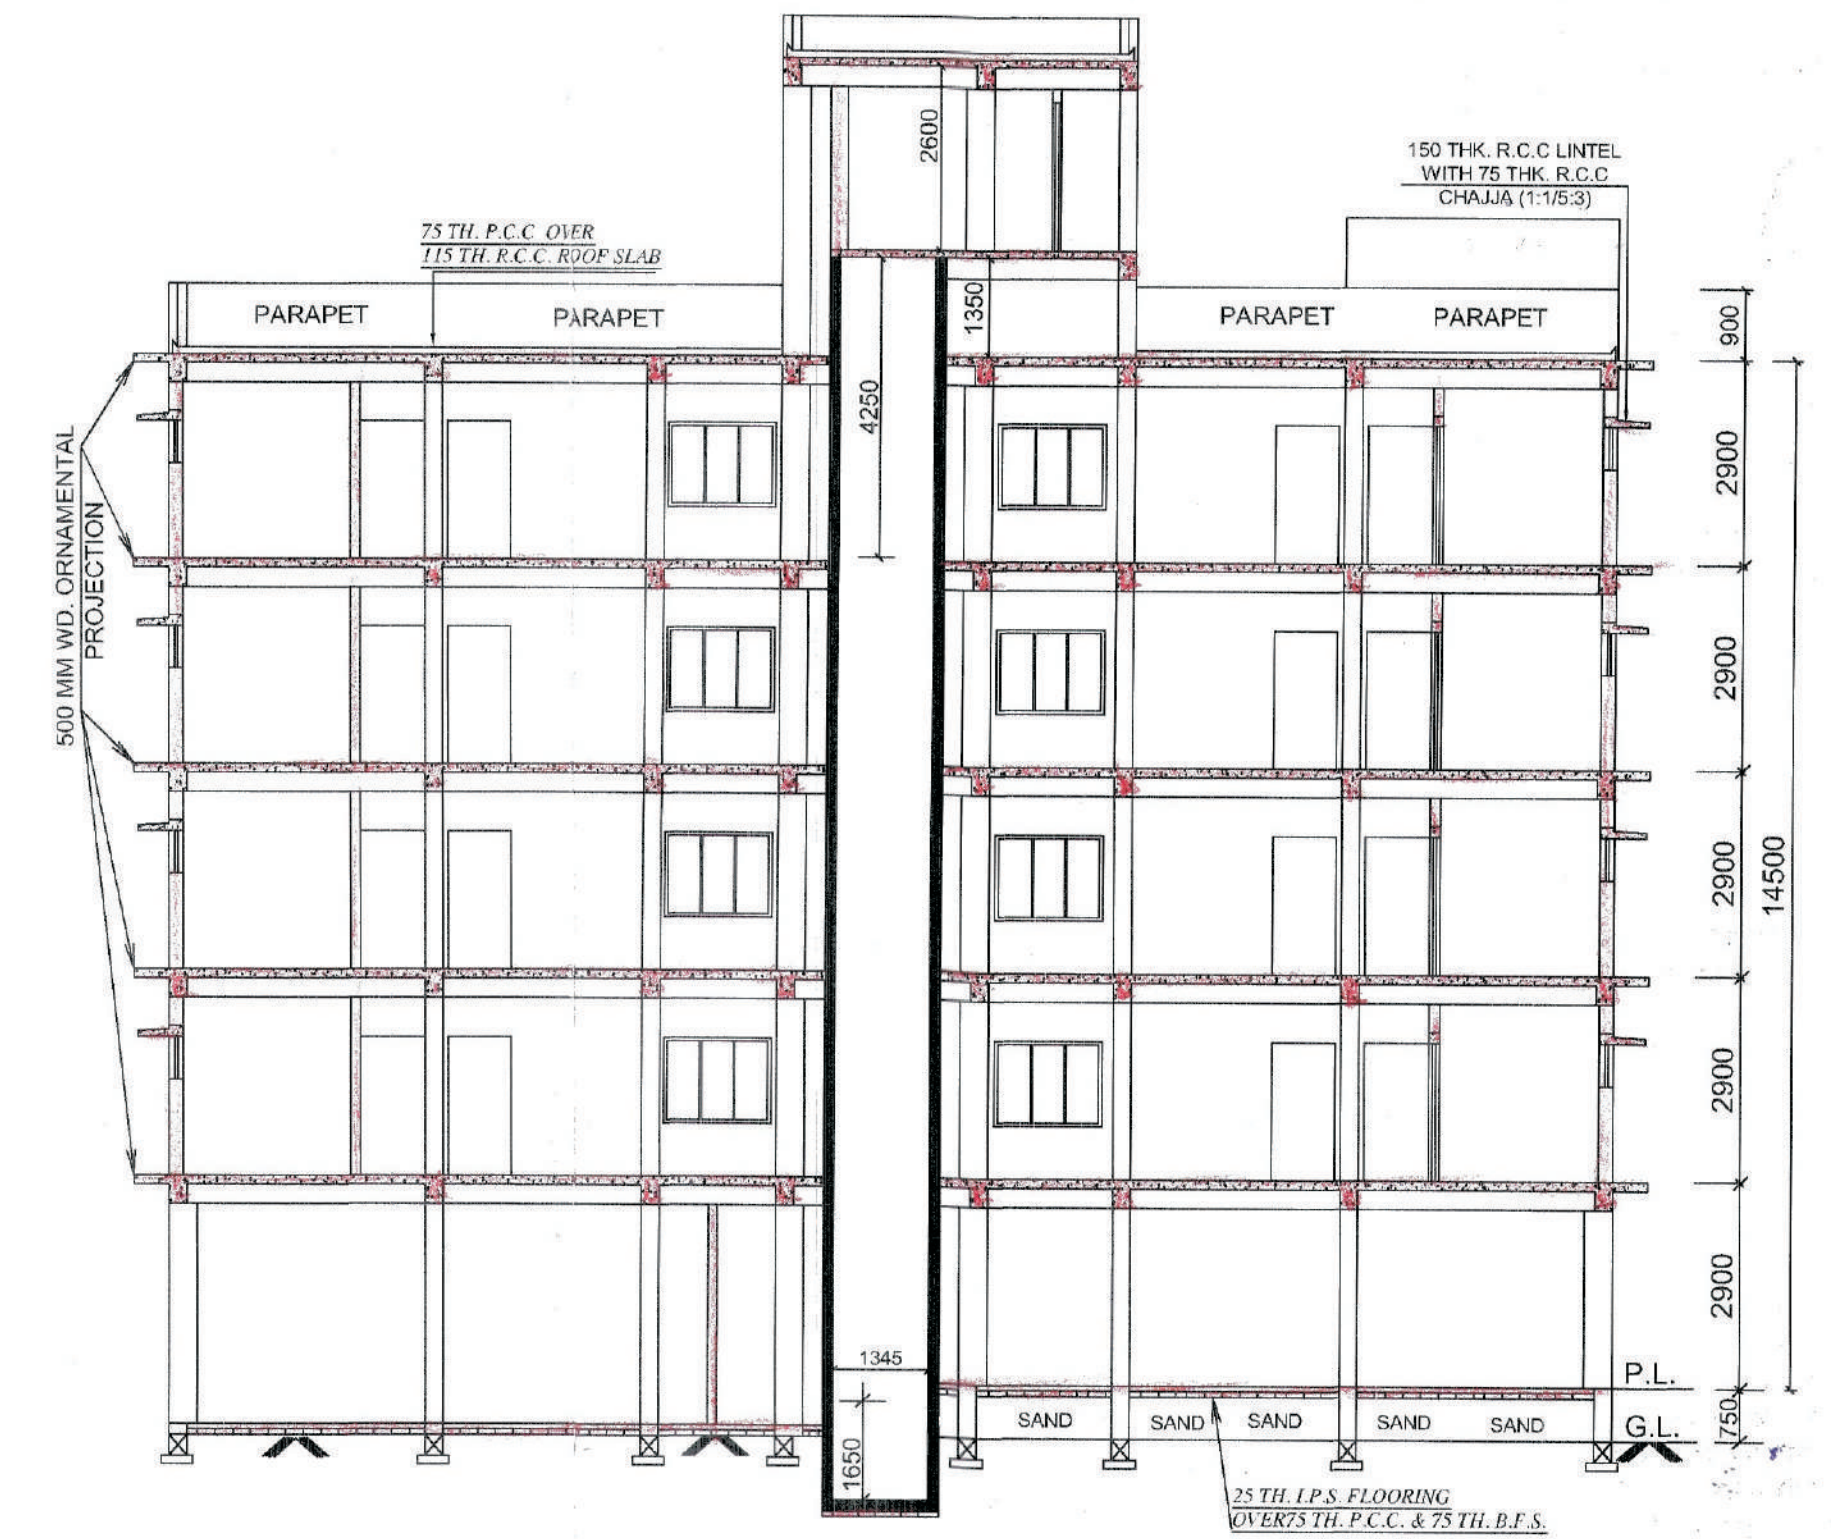


SECTION ON - AA
SCALE:- 1:100,

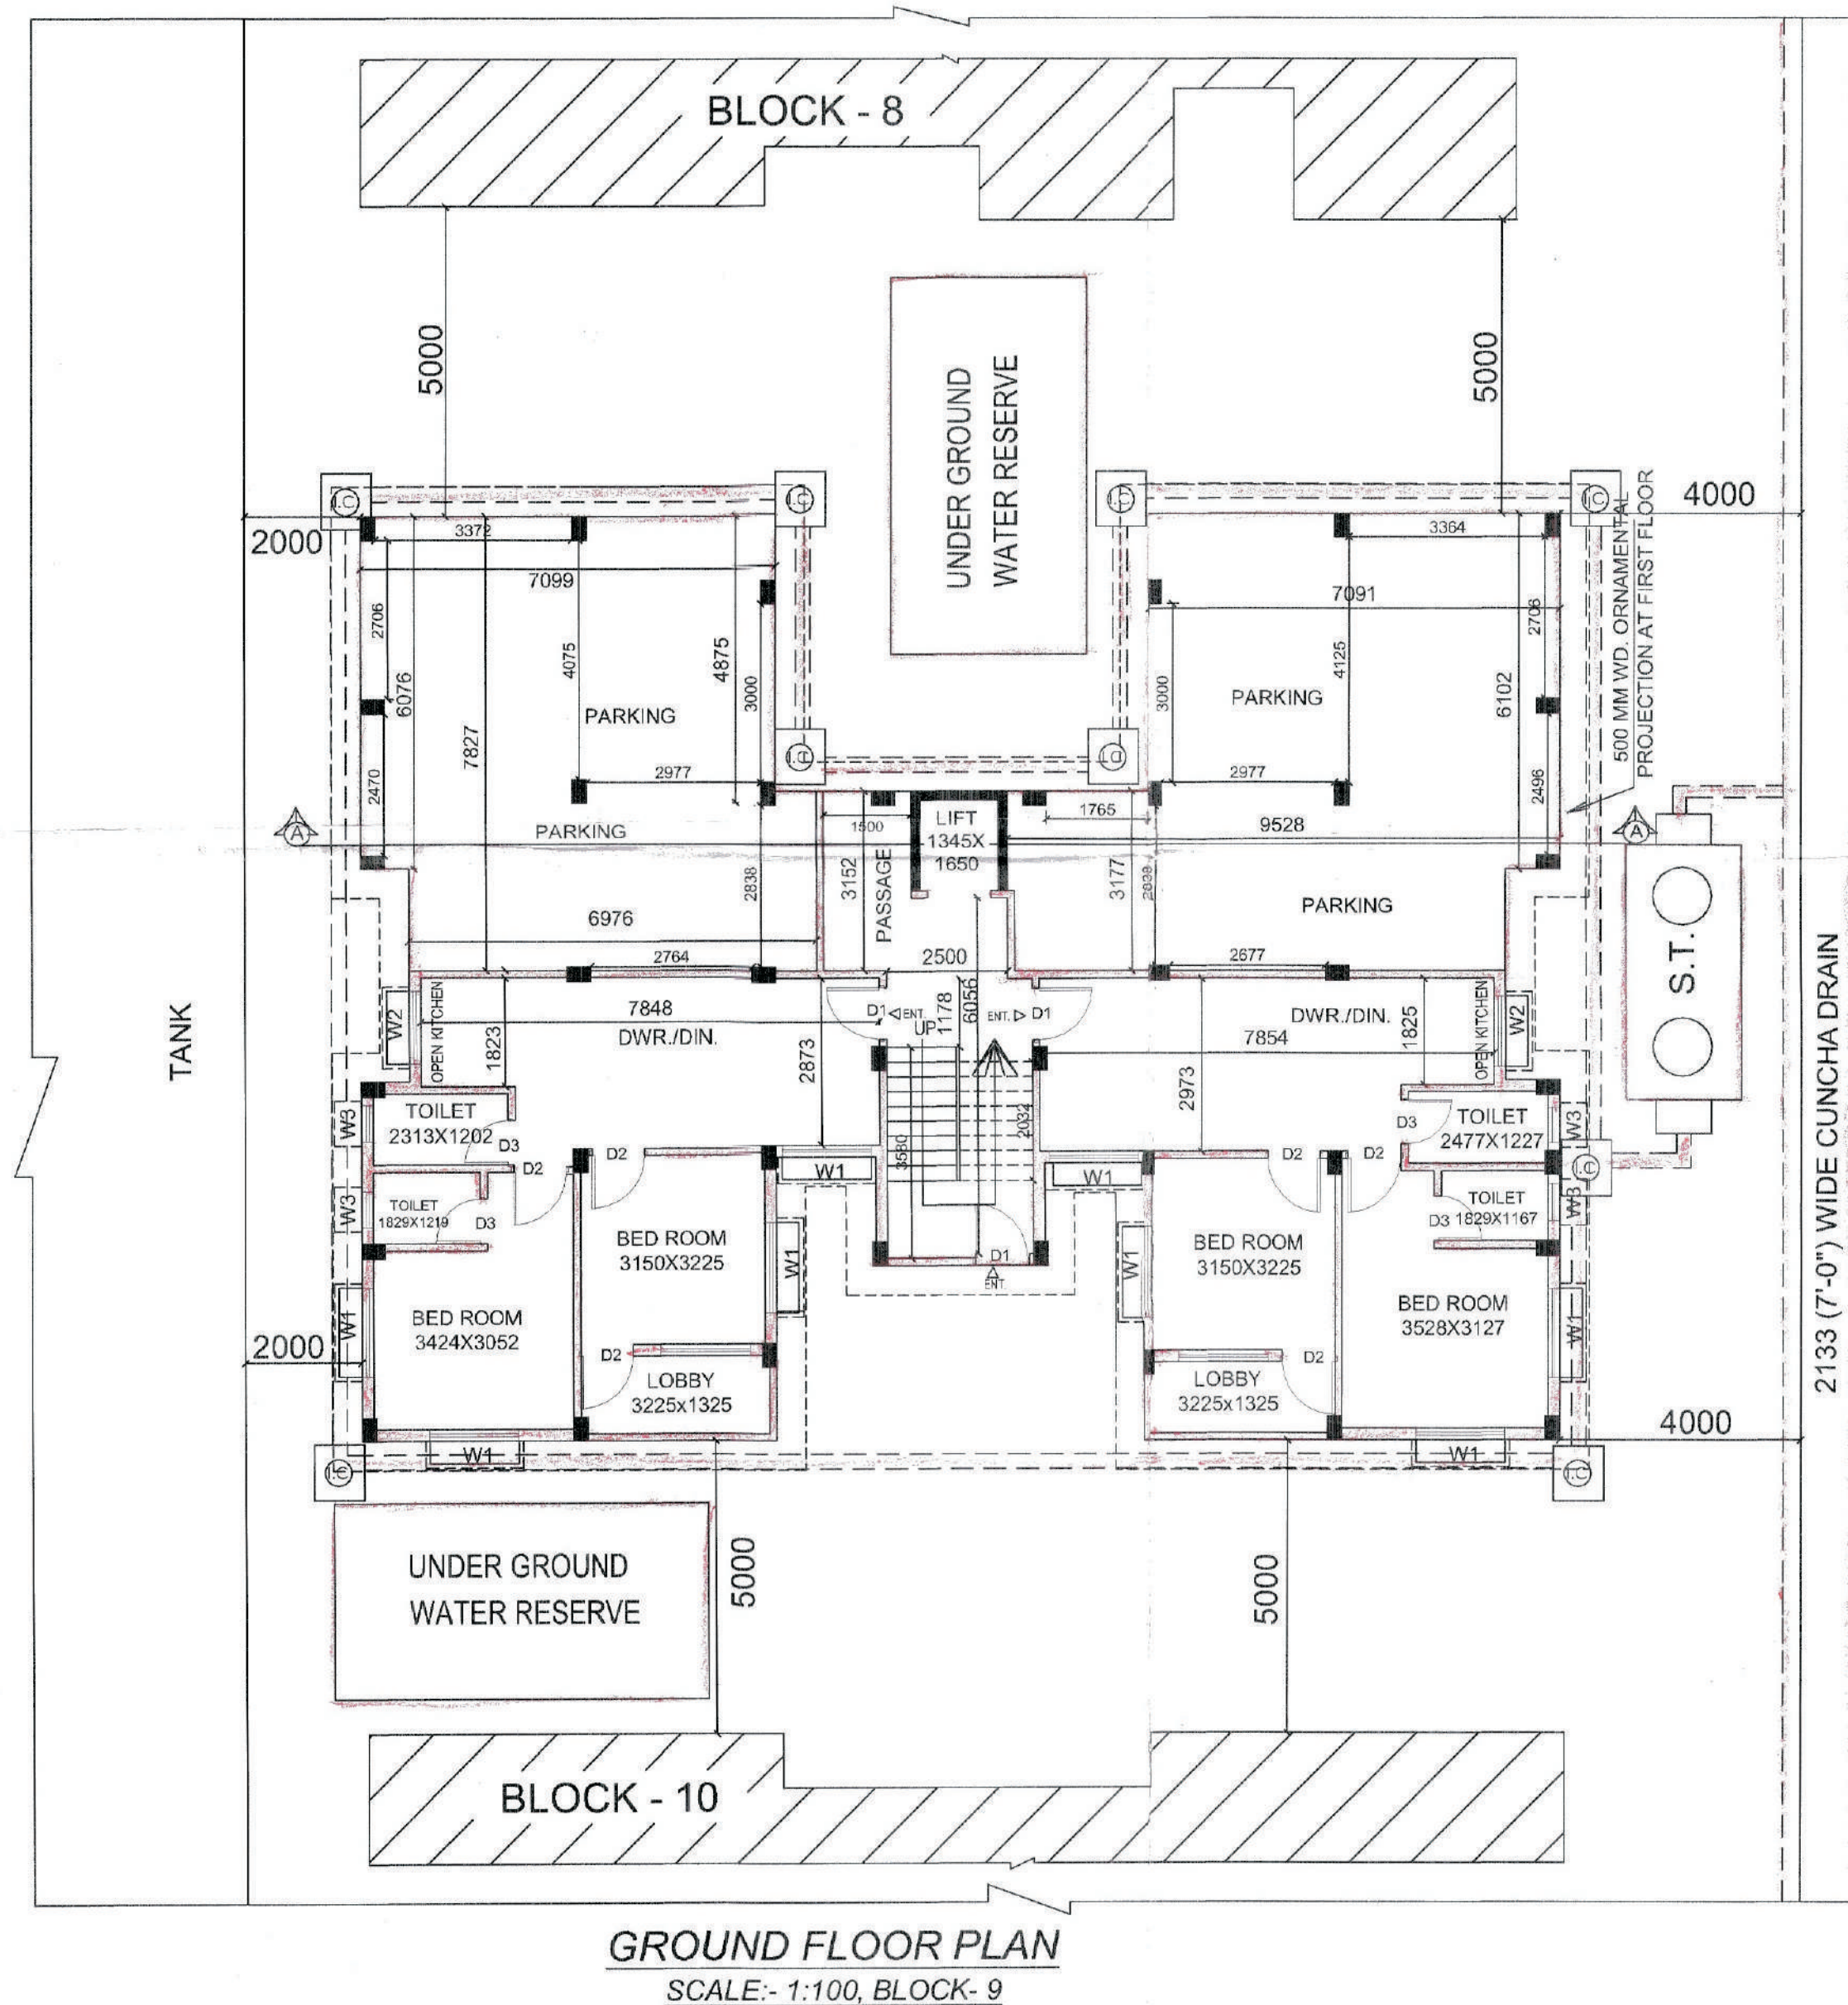

GROUND FLOOR PLAN
SCALE:- 1:100, BLOCK- 9

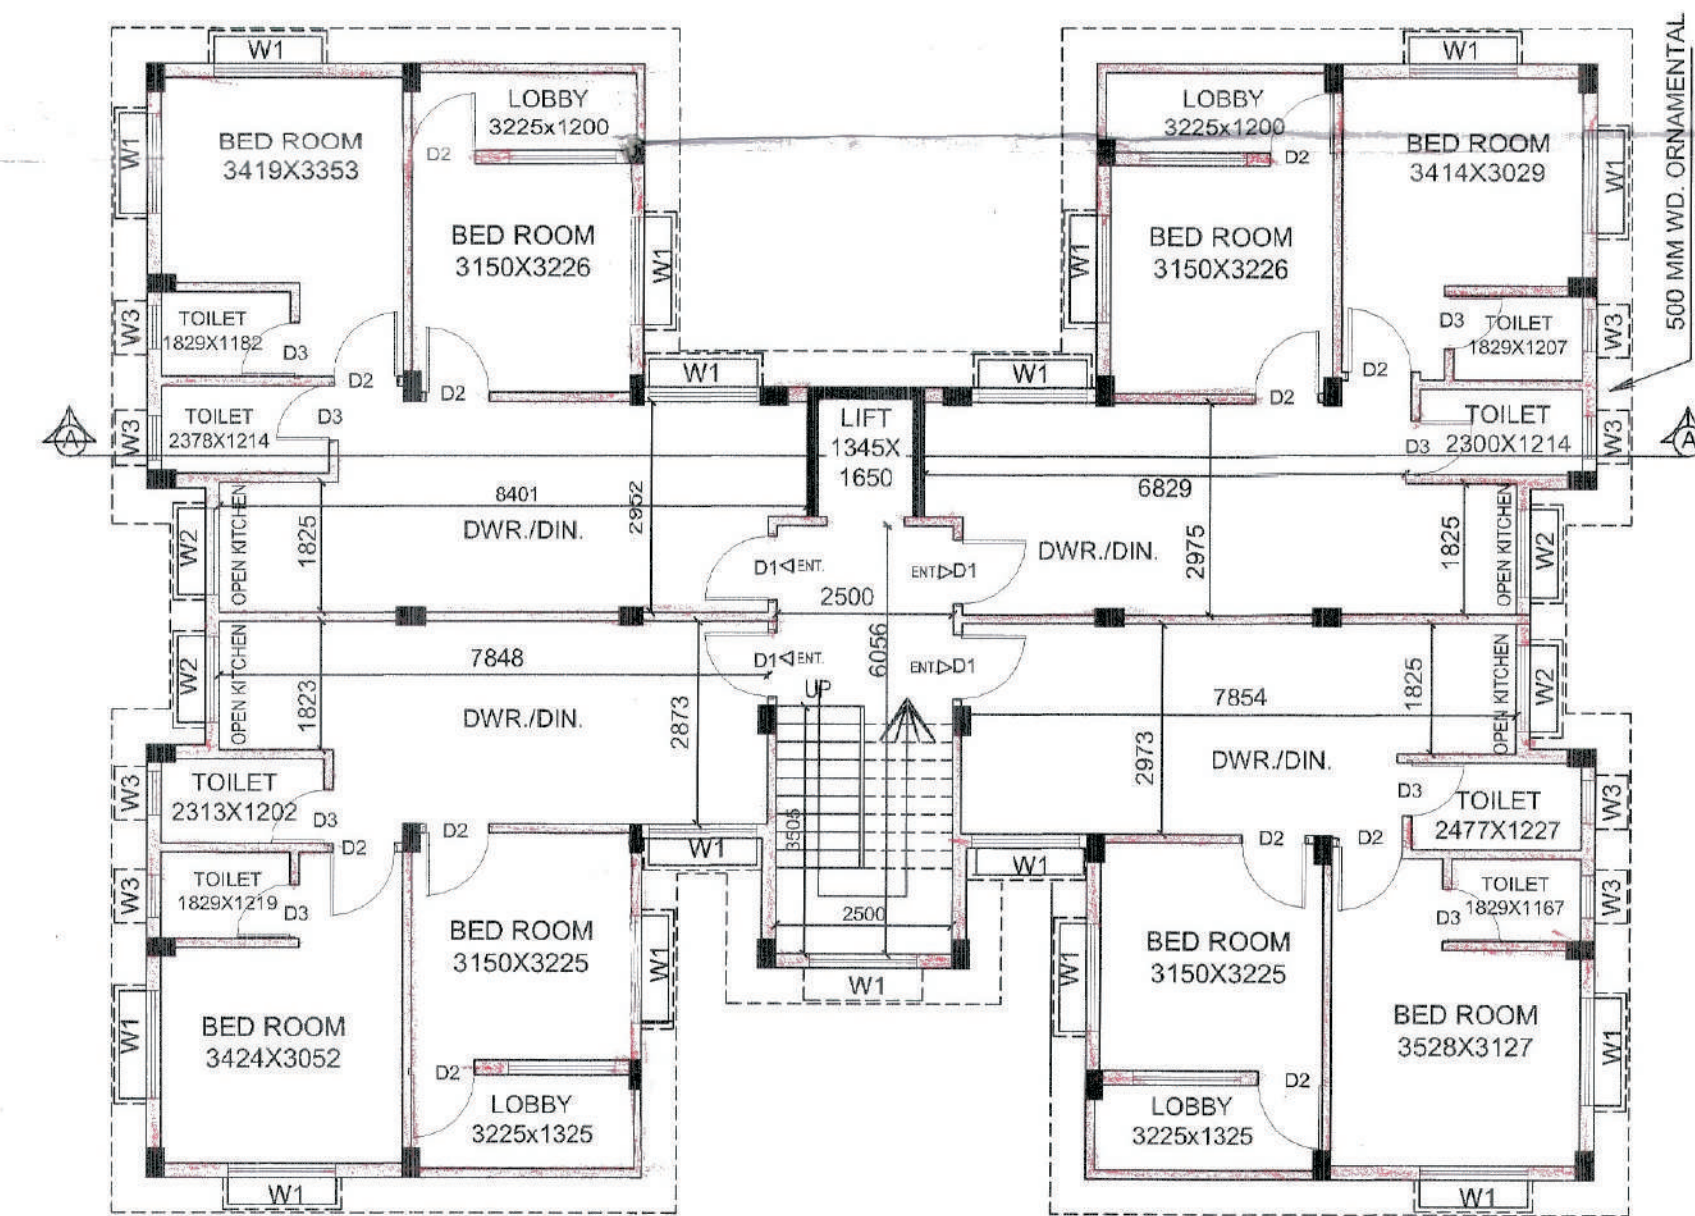

TYPL. (FIRST TO FOURTH FLOOR) PLAN
SCALE:- 1:100, BLOCK- 9

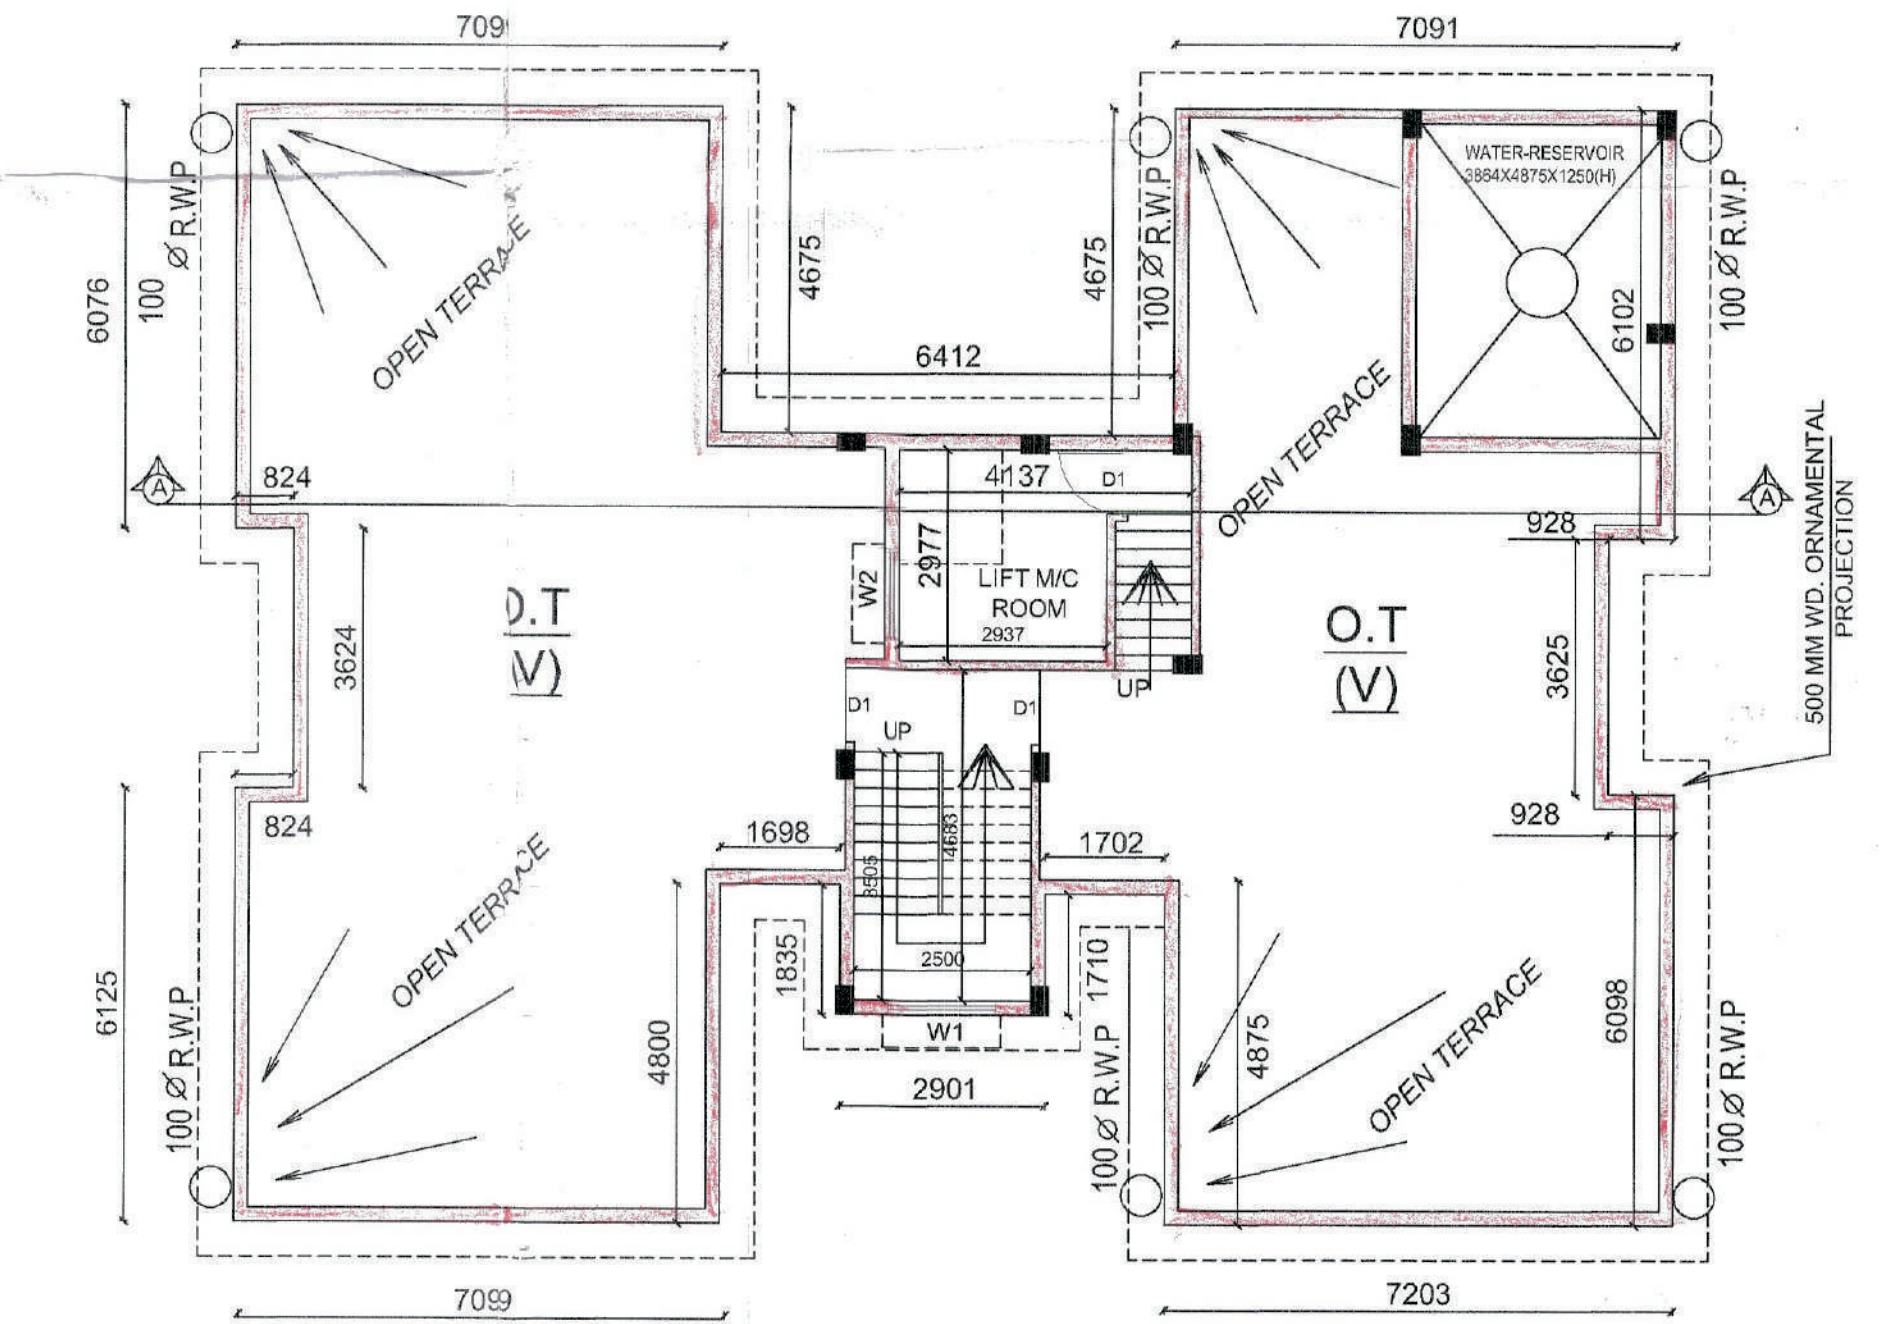

ROOF PLAN
SCALE:- 1:100, BLOCK- 9

SANCTION SITE PLAN NO.- B-1/S/73(A)/16-17

BLOCK- 9

AREA STATEMENT:- (BLOCK - 9)

1. PROP. G.F. COVD. AREA:-2851 S.F.T. OR, 264.96 SQ.M.
2. PROP. TYP. 1ST TO 4 TH FLOOR COVD. AREA:-2851 S.F.T. OR, 264.96 SQ.M.
3. PROP. TOTAL COVD. AREA:-14255 S.F.T. OR, 1324.81 SQ.M.
4. PROP. CAR PARKING AREA AT G.F.-:1273 S.F.T. OR, 118.30 SQ.M.
5. PROP. RESIDENTIAL AREA OF G.F.-:1321 S.F.T. OR 122.76 SQ.M.
6. PROP. STAIR, LIFT & PASS. COVD. AREA AT G.F.-:257 S.F.T. OR 23.88 SQ.M.
7. PROP. TOTAL FLOOR AREA:-11404 S.F.T. OR 1059.85 SQ.M.
8. PROP. HEIGHT OF THE BUILDING FROM P.L.-:14.5 M.
9. TOTAL NUMBER OF TENEMENTS:-18 NOS.

SCHEDULE OF DOOR&WINDOW

TYPE	WIDTH	HEIGHT
D1	1000	2100
D2	900	2100
D3	750	2100
W1	1500	1200
W2	1200	1200
W3	750	750

PLAN FOR PROPOSED G-IV STORIED PRINCIPALLY RESIDENTIAL & PARTLY COMMERCIAL BUILDING OF "M/S MONDAL CONSTRUCTION COMPANY .TD" AUTHORIZED SIGNATORY MR. SWAPAN KUMAR MONDAL, S/O LT. SITANGASHU SEKHAR MONDAL, MR. SAMARJIT MONDAL, S/O MR. SWAPAN KUMAR MONDAL, SMT. ROOMA MONDAL, W/O MR. SAMARJIT MONDAL, SMT. SOBHA RANI MONDAL, W/O MR. SWAPAN KUMAR MONDAL,

MOUZA:-CHANDERNAGORE,
P.S.-:CHANDERNAGORE,

J.L. NO:-1,
SHEET NO:-1

R.S. DAG NO:-69, 70,
R.S. KHATIAN NO:-118,119,
L.R. DAG NO:-118 & 119
L.R. KHATIAN NO:-1337,1338,1339,1340,1341,
BOROUGH NO:-1, WARD NO:-1,
HOLDING NO:-890(NEW), 700(OLD) (POND)
HOLDING NO:-848(NEW), 701(OLD) (VASTU)

SITUATED AT:-HARIDRADANG DHARMATALA MAIN ROAD, UNDER CHANDERNAGORE MUNICIPAL CORPORATION, DIST.-:HOOGHLY.


FROM DAG NO:-118(L.R.) (TANK)-LAND AREA:-1 BIGHA 1 KA. 12 CH.21 S.F.T. OR 0.360 ACRE FROM DAG NO:-119(L.R.) (VASTU)-LAND AREA:- 5 BIGHA 4 KA. 9 CH.30 S.F.T. OR 1.729 ACRE

1) Swapan Kumar Mondal
2) Samarjit Mondal
3) Sobharani Mondal
4) Rooma Mondal
5) For MONDAL CONSTRUCTION CO. LTD.
Samarjit Mondal
Director

SIGNATURE OF OWNERS:-

Pulak Sikari
C.M.C. Registered L.B.S.
Lic. No. 84
Ph. No.- 8420323236

SIGNATURE OF L.B.S.-:

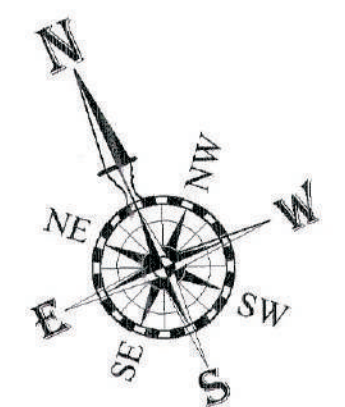

১৭/০৭/১৯
 ৩/৭/১৯
 অতিরিক্ত সচিব (স্বাস্থ্য) মন্ত্রণালয়
 গৃহ নম্বর - ০-১/৪০/২১/২০১৪-১৭
 মঞ্জুরীর তারিখ - ৩০/০৭/২০১৭



কোন গৃহের ক্ষেত্রে মনে ও স্বাস্থ্যের সুসংরক্ষণে লাইন থাকলে সুসংরক্ষণের নিমিত্ত গৃহের লাইনের বেড়া ১০০-১০০ বা তার অধিক হলে বেস্টিক টায়ার অসুবিধা হওয়া সত্ত্বেও যথাযথ সংযোগ নিশ্চিত করে এ বাসিন্দাকে বসতি স্থাপনের মাধ্যমে পৃথক আবেদন করতে হবে।
 স্থানীয় পানীয় পানির সেতুসহ টায়ারের ডেইলি পানীয়ের মুখে নাইশন জাল লাগিয়ে তার রক্ষণাবেক্ষণের বিধিমালা আবেদনকারীর করণীয়।

অনুমোদনসহ
 কর্তৃপক্ষ - জনস্বাস্থ্য সৌখিন নিগম

মুজিব স্বাস্থ্য বাসিন্দাশ্রেণী কোন গৃহের নির্মাণ কার্য শুরু হওয়ার কয়েক মাসের মধ্যে স্থানীয় / মাসিকভাবে অবশ্যই সৌখিন নিগমকে লিখিতভাবে জ্ঞাত করিতে হবে।
 অনুমোদিত নকশার নিখাদ কার্যের সমাপ্তি পরিকল্পনার শীতকাল ২০১৭-১৮ ২০১১) মাসের মধ্যে ৩১ দিনের মধ্যে করা হইবে। এই ৩১ দিনের মধ্যে কাজের হাঙ্গামা সিলিং ইত্যাদি অনুমোদিত নকশাটি লক্ষিত করিলে নকশার সমাপ্তি পর ৩১ দিনের মধ্যে সর্ভিক করা হইবে। আরও অতিরিক্ত ৩১ দিনের মধ্যে সর্ভিক করা হইবে। অতিরিক্ত ৩১ দিনের মধ্যে সর্ভিক করা হইবে। অতিরিক্ত ৩১ দিনের মধ্যে সর্ভিক করা হইবে।

অনুমোদিত গৃহের অনুমোদিত নির্মাণকার্য শুরু হওয়ার পর হলে নির্ধারিত ৩১ দিনের মধ্যে স্থানীয় সর্ভিক করা হইবে। বসতি স্থাপনের মাধ্যমে পৃথক আবেদন করিতে হবে। সৌখিন নিগম থেকে প্রয়োজনীয় তথ্যের পরে স্বাস্থ্যসংক্রান্ত ডিরেক্টরেটের কর্মসূচির নিমিত্ত পত্রের প্রেরণ করা যাবে।
 নি ওয়েবসাইটের নিমিত্ত পত্রের প্রেরণ করা যাবে। ২০১৭-১৮ অর্থবছরে ৩১ দিনের মধ্যে গৃহের নির্মাণকার্যের সমাপ্তি পর ৩১ দিনের মধ্যে সর্ভিক করা হইবে। বর্তমান গৃহ নির্মাণকার্যের সমাপ্তি পর ৩১ দিনের মধ্যে সর্ভিক করা হইবে।

অনুমোদনসহ
 কর্তৃপক্ষ - জনস্বাস্থ্য সৌখিন নিগম

১৯/০৭/১৯
 স্বাস্থ্য সচিব
 স্বাস্থ্য সচিব
 স্বাস্থ্য সচিব