
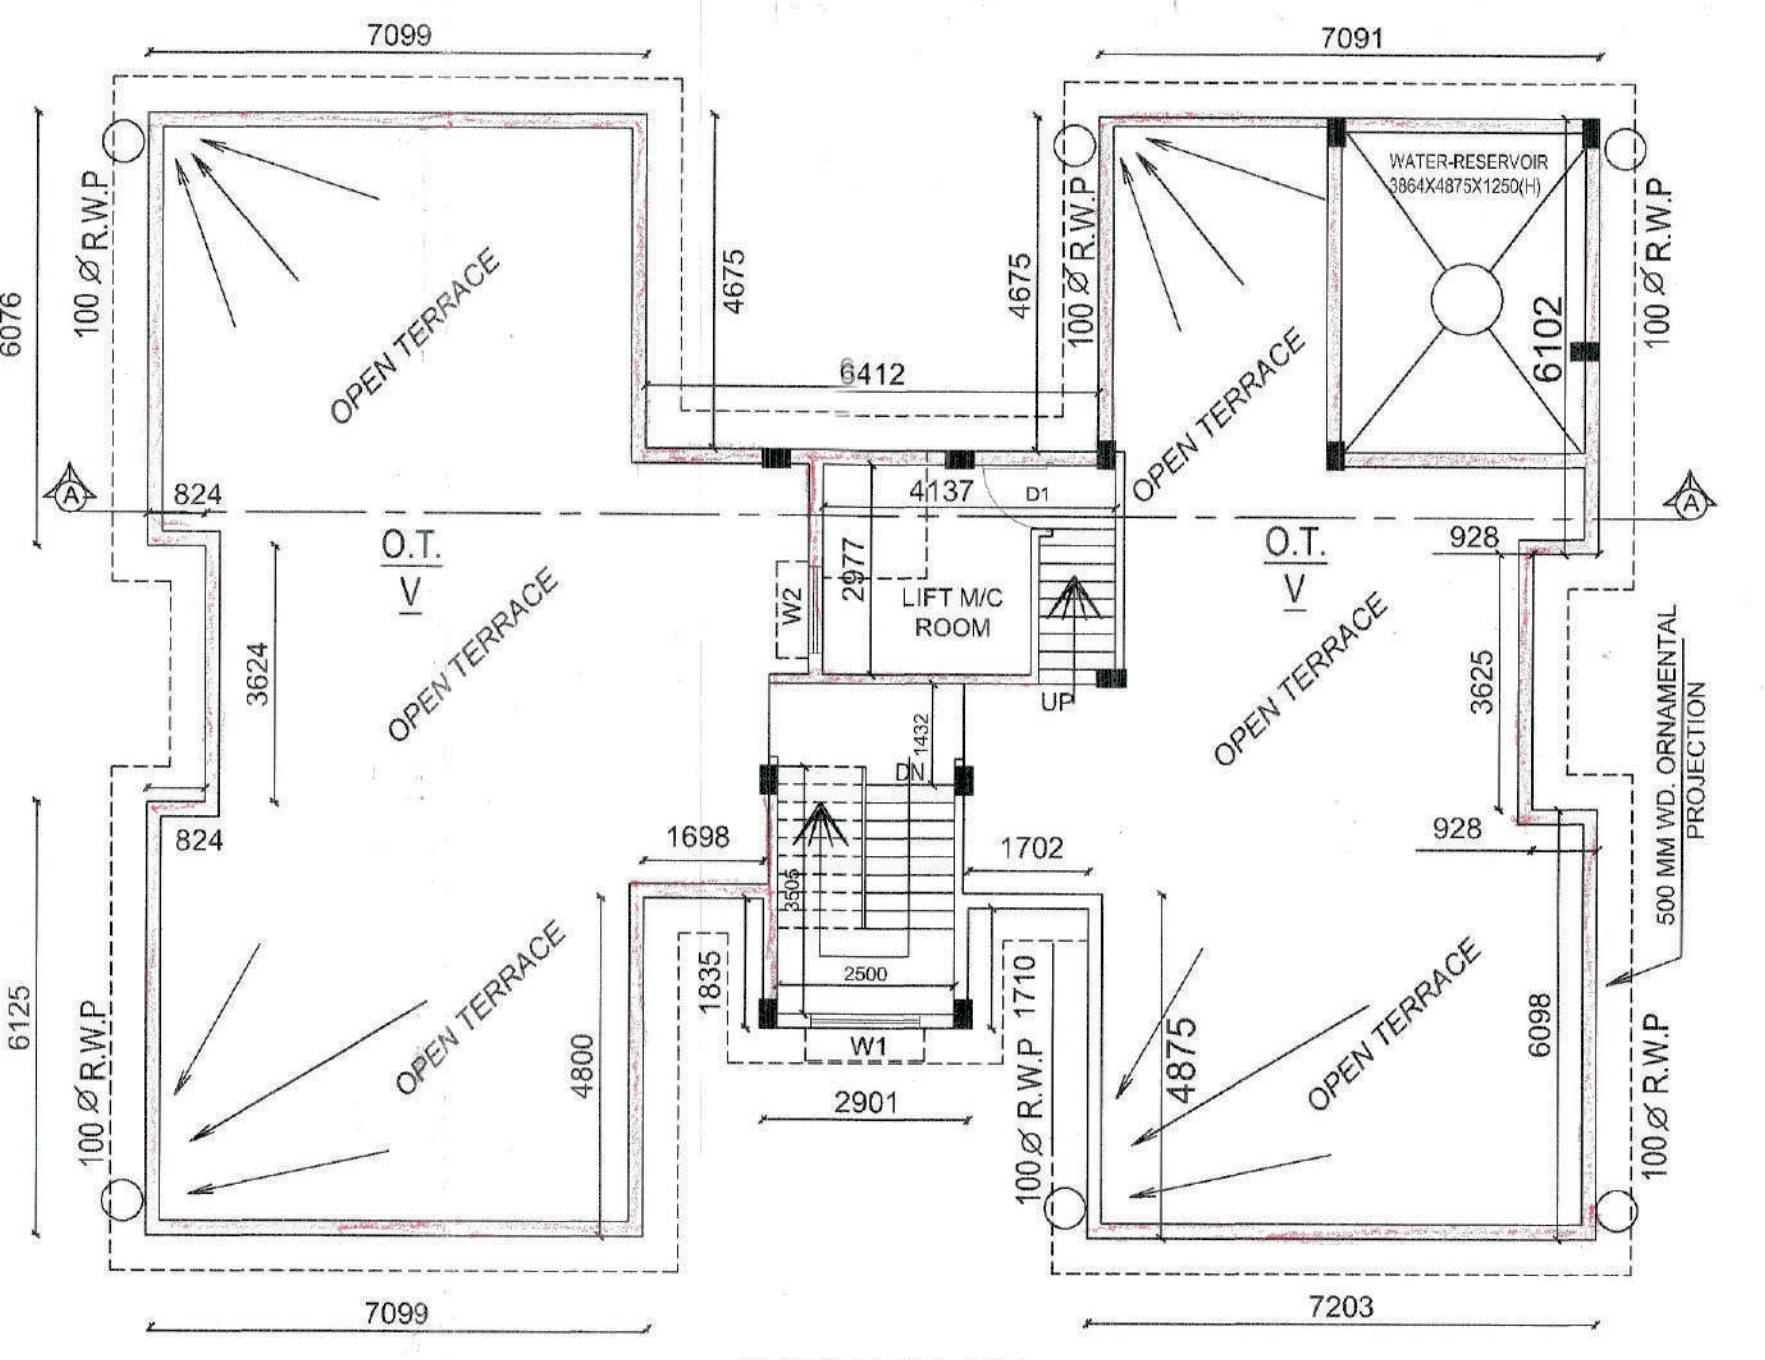
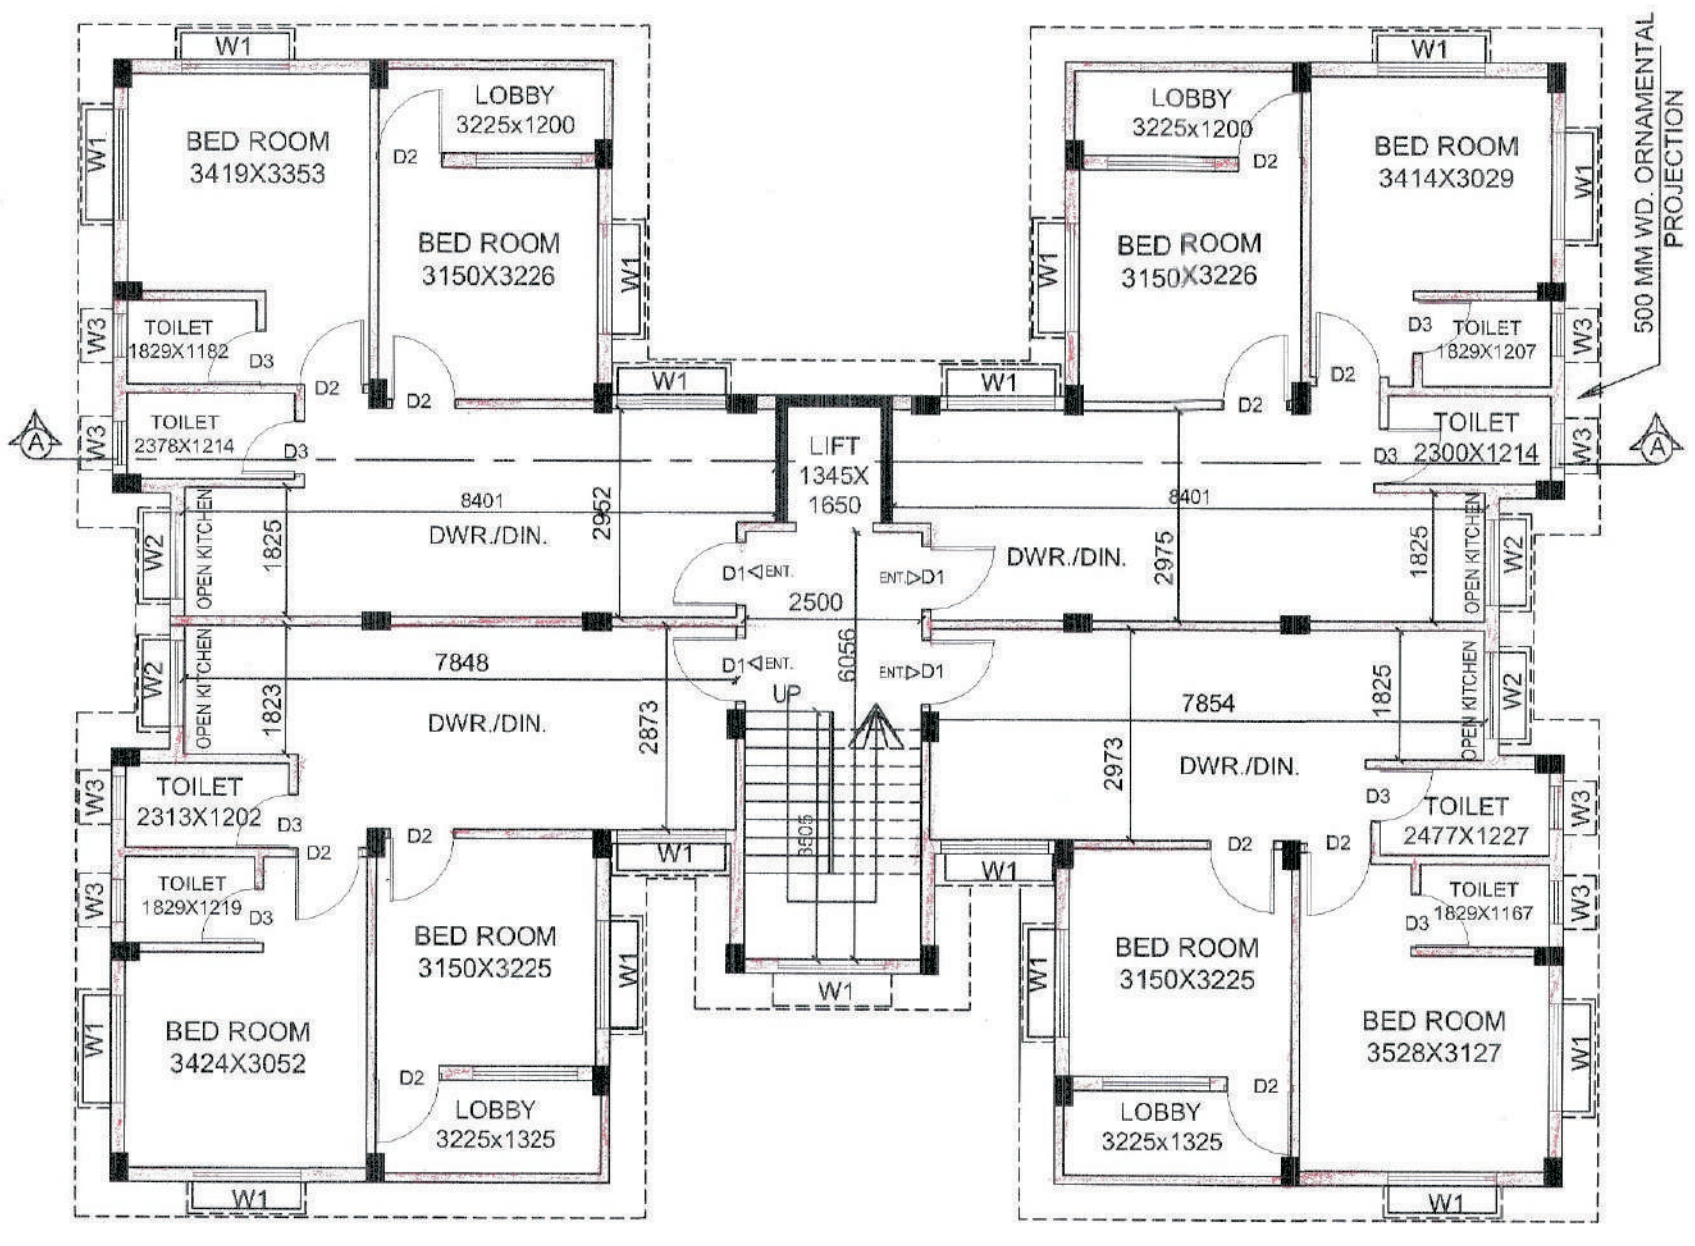


SCHEDULE OF UNDER GROUND WATER RESERVOIR

MKD.	LENGTH (L)	WIDTH (W)	HEIGHT (H)	CAPACITY (LITER)
UG	5900	2850	1000	16815

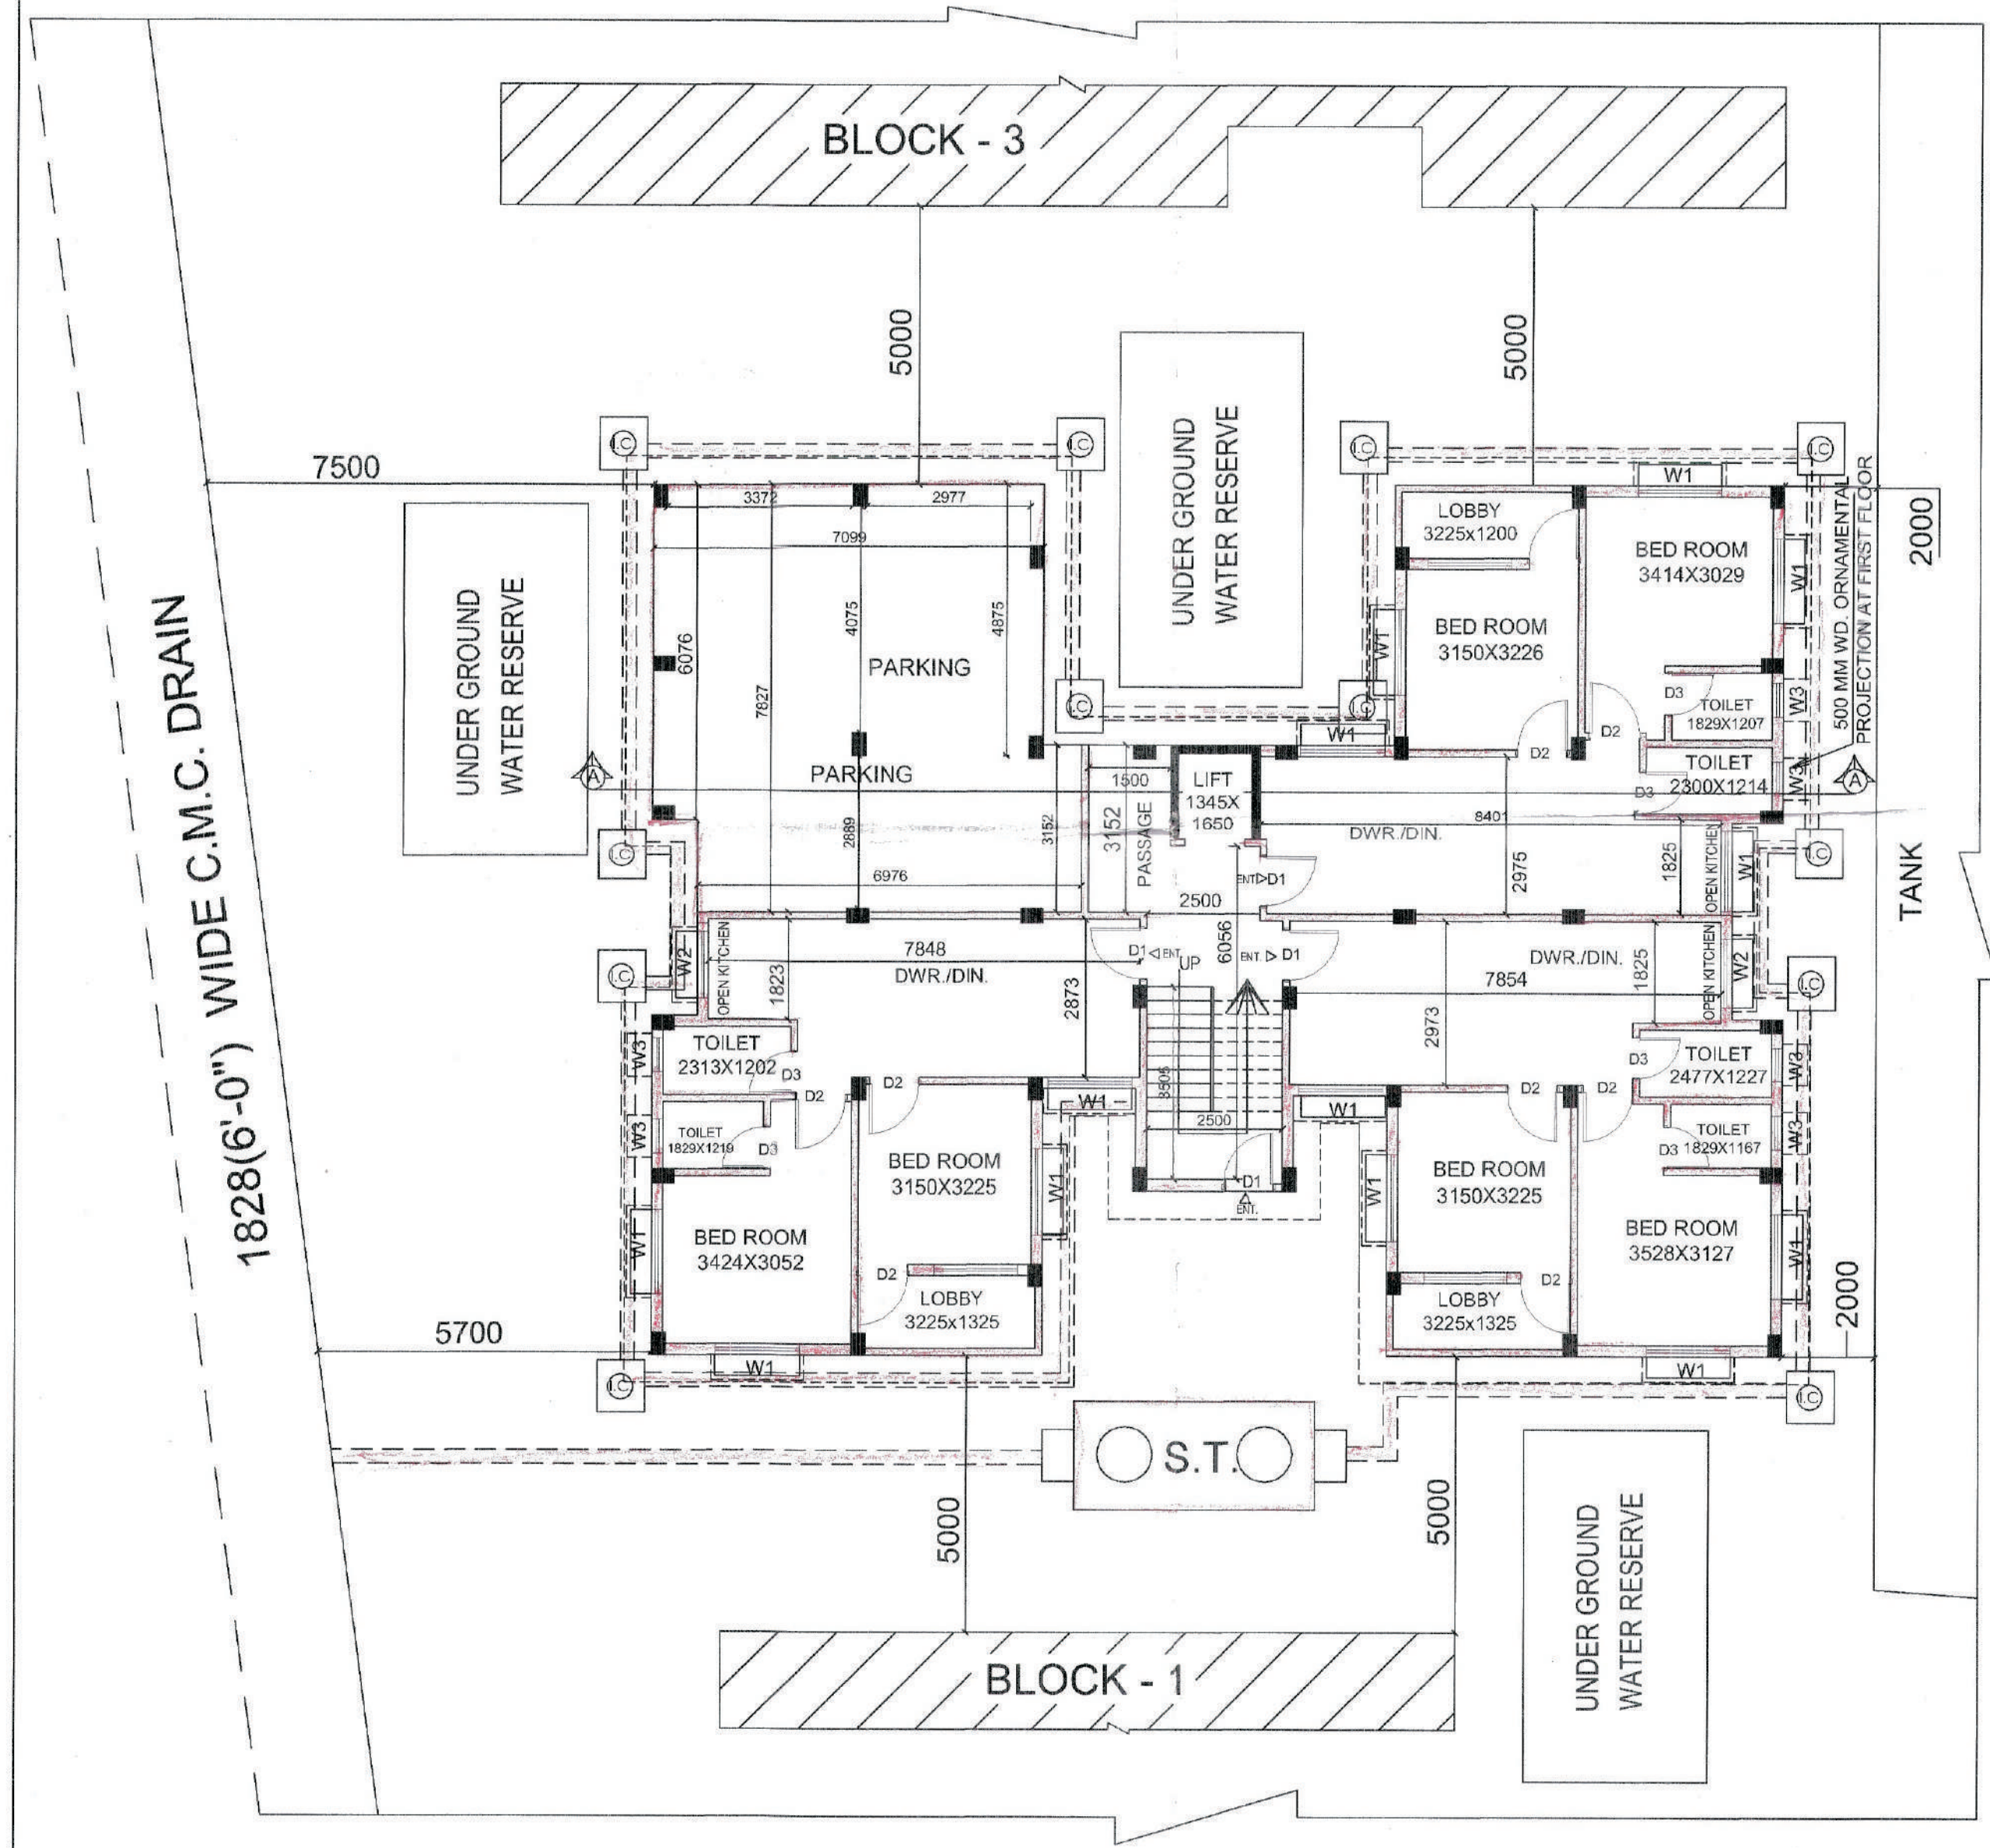

SANCTION SITE PLAN NO. - B-1/S/73(A)/16-17
BLOCK - 2

AREA STATEMENT:-(BLOCK - 2)

- PROP. G.F. COVD. AREA:-2851 S.F.T. OR, 264.96 SQ.M.
- PROP. TYP. 1ST TO 4 TH FLOOR COVD. AREA:-2851 S.F.T. OR, 264.96 SQ.M.
- PROP. TOTAL COVD. AREA:-14255 S.F.T. OR, 1324.81 SQ.M.
- PROP. CAR PARKING AREA AT G.F.-:610 S.F.T. OR, 56.69 SQ.M.
- PROP. RESIDENTIAL AREA OF G.F.-:1976 S.F.T. OR 183.64 SQ.M.
- PROP. STAIR, LIFT & PASS. COVD. AREA AT G.F.-:265 S.F.T. OR 24.62 SQ.M.
- PROP. TOTAL FLOOR AREA:-11404 S.F.T. OR 1059.85 SQ.M.
- PROP. HEIGHT OF THE BUILDING FROM P.L.-:14.5 M.
- TOTAL NUMBER OF TENEMENTS:-19 NOS.

SCHEDULE OF DOOR&WINDOW

TYPE	WIDTH	HEIGHT
D1	1000	2100
D2	900	2100
D3	750	2100
W1	1500	1200
W2	1200	1200
W3	750	750

PLAN FOR PROPOSED G+IV STORIED PRINCIPALLY RESIDENTIAL & PARTLY COMMERCIAL BUILDING OF "M/S MONDAL CONSTRUCTION COMPANY LTD" AUTHORIZED SIGNATORY MR. SWAPAN KUMAR MONDAL, S/O L.T. SITANGASHU SEKHAR MONDAL, MR. SAMARJIT MONDAL, S/O MR. SWAPAN KUMAR MONDAL, SMT. ROOMA MONDAL, W/O MR. SAMARJIT MONDAL, SMT. SOBHA RANI MONDAL, W/O MR. SWAPAN KUMAR MONDAL,

MOUZA:-CHANDERNAGORE, P.S.-:CHANDERNAGORE, J.L. NO:-1, SHEET NO:-1

R.S. DAG NO:-69, 70, R.S. KHATIAN NO:-118,119, L.R. DAG NO:-118 & 119, L.R. KHATIAN NO:-1337,1338,1339,1340,1341.

BOROUGH NO:-1, WARD NO:-1, HOLDING NO:-890(NEW), 700(OLD) (POND) HOLDING NO:-848(NEW), 701(OLD) (VASTU)

SITUATED AT:-HARIDRADANG DHARMATA MAIN ROAD, UNDER CHANDERNAGORE MUNICIPAL CORPORATION, DIST.-:HOOGHLY.

FROM DAG NO:-118(L.R.) (TANK)-LAND AREA:-1 BIGHA 1 KA. 12 CH.21 S.F.T. OR 0.360 ACRE FROM DAG NO:-119(L.R.) (VASTU)-LAND AREA:- 5 BIGHA 4 KA. 9 CH.30 S.F.T. OR 1.729 ACRE

1) Swapan Kumar Mondal 2) Rooma Mondal
3) Samarjit Mondal 4) Sobha Rani Mondal

For MONDAL CONSTRUCTION CO. LTD.
Samarjit Mondal
Director

SIGNATURE OF OWNERS:-

SIGNATURE OF L.B.S.:-

Pulak Sikari
C.M.C. Registered L.B.S.
Lic. No. SA
Ph. No.-8420323236

১৭/০৭/১৯
 ৩/৭/১৯
 অবর সহ নথিপত্র / মন্ত্রিকারক
 গৃহ নম্বর - ০-১/১৪/২১/২০১৪-১৭
 মঞ্জুরীর তারিখ - ৩০/০৭/২০১৭



কোন গৃহের ক্ষেত্রে মনোর বাতর গুলারেক লাইন থাকলে সুগারের বিট পথও লাইনের বিটা ১০০-১০ বা তার অধিক হলে বেস্টিক টাওয়ার অফিসের মাধ্যমে সুগার সর্বোচ্চ নিজে হলে এ বাগানে বসে অফিসের মাধ্যমে পথকে আকেন করত হবে।
 স্যানিটারী পায়ালার সেপটিক টাওয়ার ডেই পাইপের মুখে নাইলন জাল লাগিয়ে তার রক্ষণাবেক্ষণের বিধিটি আবেদনকারীর করণীয়।

অনুমোদনসহ
 কর্তৃপক্ষ - কমান্ডার পৌর নিগম

মূল অর্থায়ন বারশেখোশী কোন কোনের নির্ধারিত কার্য শুরু হওয়ার কালকে মাসিকের পুরো মাসিক / মাসিকভাবে অবশ্যই পৌর নিগমের লিখিতভাবে জানাবার হবে।
 অনুমোদিত নথিটি নিখাদ কার্যের মোট পরিমাণের শীত অর্থাৎ ২০১৭-১৮ ২০১১) মাসিক অর্থায়ন শীত অর্থাৎ জল সরবরাহ করিয়ে। এই দিন ২০১৭ মোট কার্যের মধ্যে নির্ধারিত মোট অনুমোদিত নথিটি লিখিত করিয়ে নথিটি মোট মোট ২০১৭ কার্যের কার্য নির্ধারিত করা থাকবে। আরও অতিরিক্ত কার্যের মোট মূল্য মন্ত্রিকারককে লিখিত করা হবে।

অনুমোদিত গৃহের অনুমোদিত নির্মাণকার্য শুরু হওয়ার পরই নির্ধারিত ১৫ কর্মদিবসের মধ্যে সর্বোচ্চ বন্যে অফিসে অর্থাৎ কর্তৃপক্ষ হতে পৌর নিগম থেকে প্রয়োজনীয় অর্থের পরে কাজগতের ডিরেক্টরে কেসমাত্র সিদ্ধান্তের পরে অর্থের হওয়া হবে।
 নি ওয়েব বেসব সিউনিগমের বিজ্ঞিত কর্তৃক ২০১৭ অনুসারে ৩১ তারিখ অনুমোদিত নথি গুলোর অনুমোদন করত হবে। বর্তমান গৃহ নির্মাণের অসমাপ্ত প্রকল্প গুলোর চাপাশের ন্যূনতম ছাড় ও মাসিক প্রকল্পের ক্ষেত্রে সীমা কঠোর ভাবে মজুত রাখতে হবে। এই ক্ষেত্রে কোন বিঘ্নিত হলে তা বিবেচনায় আনতে হবে।

অনুমোদনসহ
 কর্তৃপক্ষ - কমান্ডার পৌর নিগম

১৯/০৭/১৯
 কমান্ডার পৌর নিগম
 ১৯/০৭/১৯