
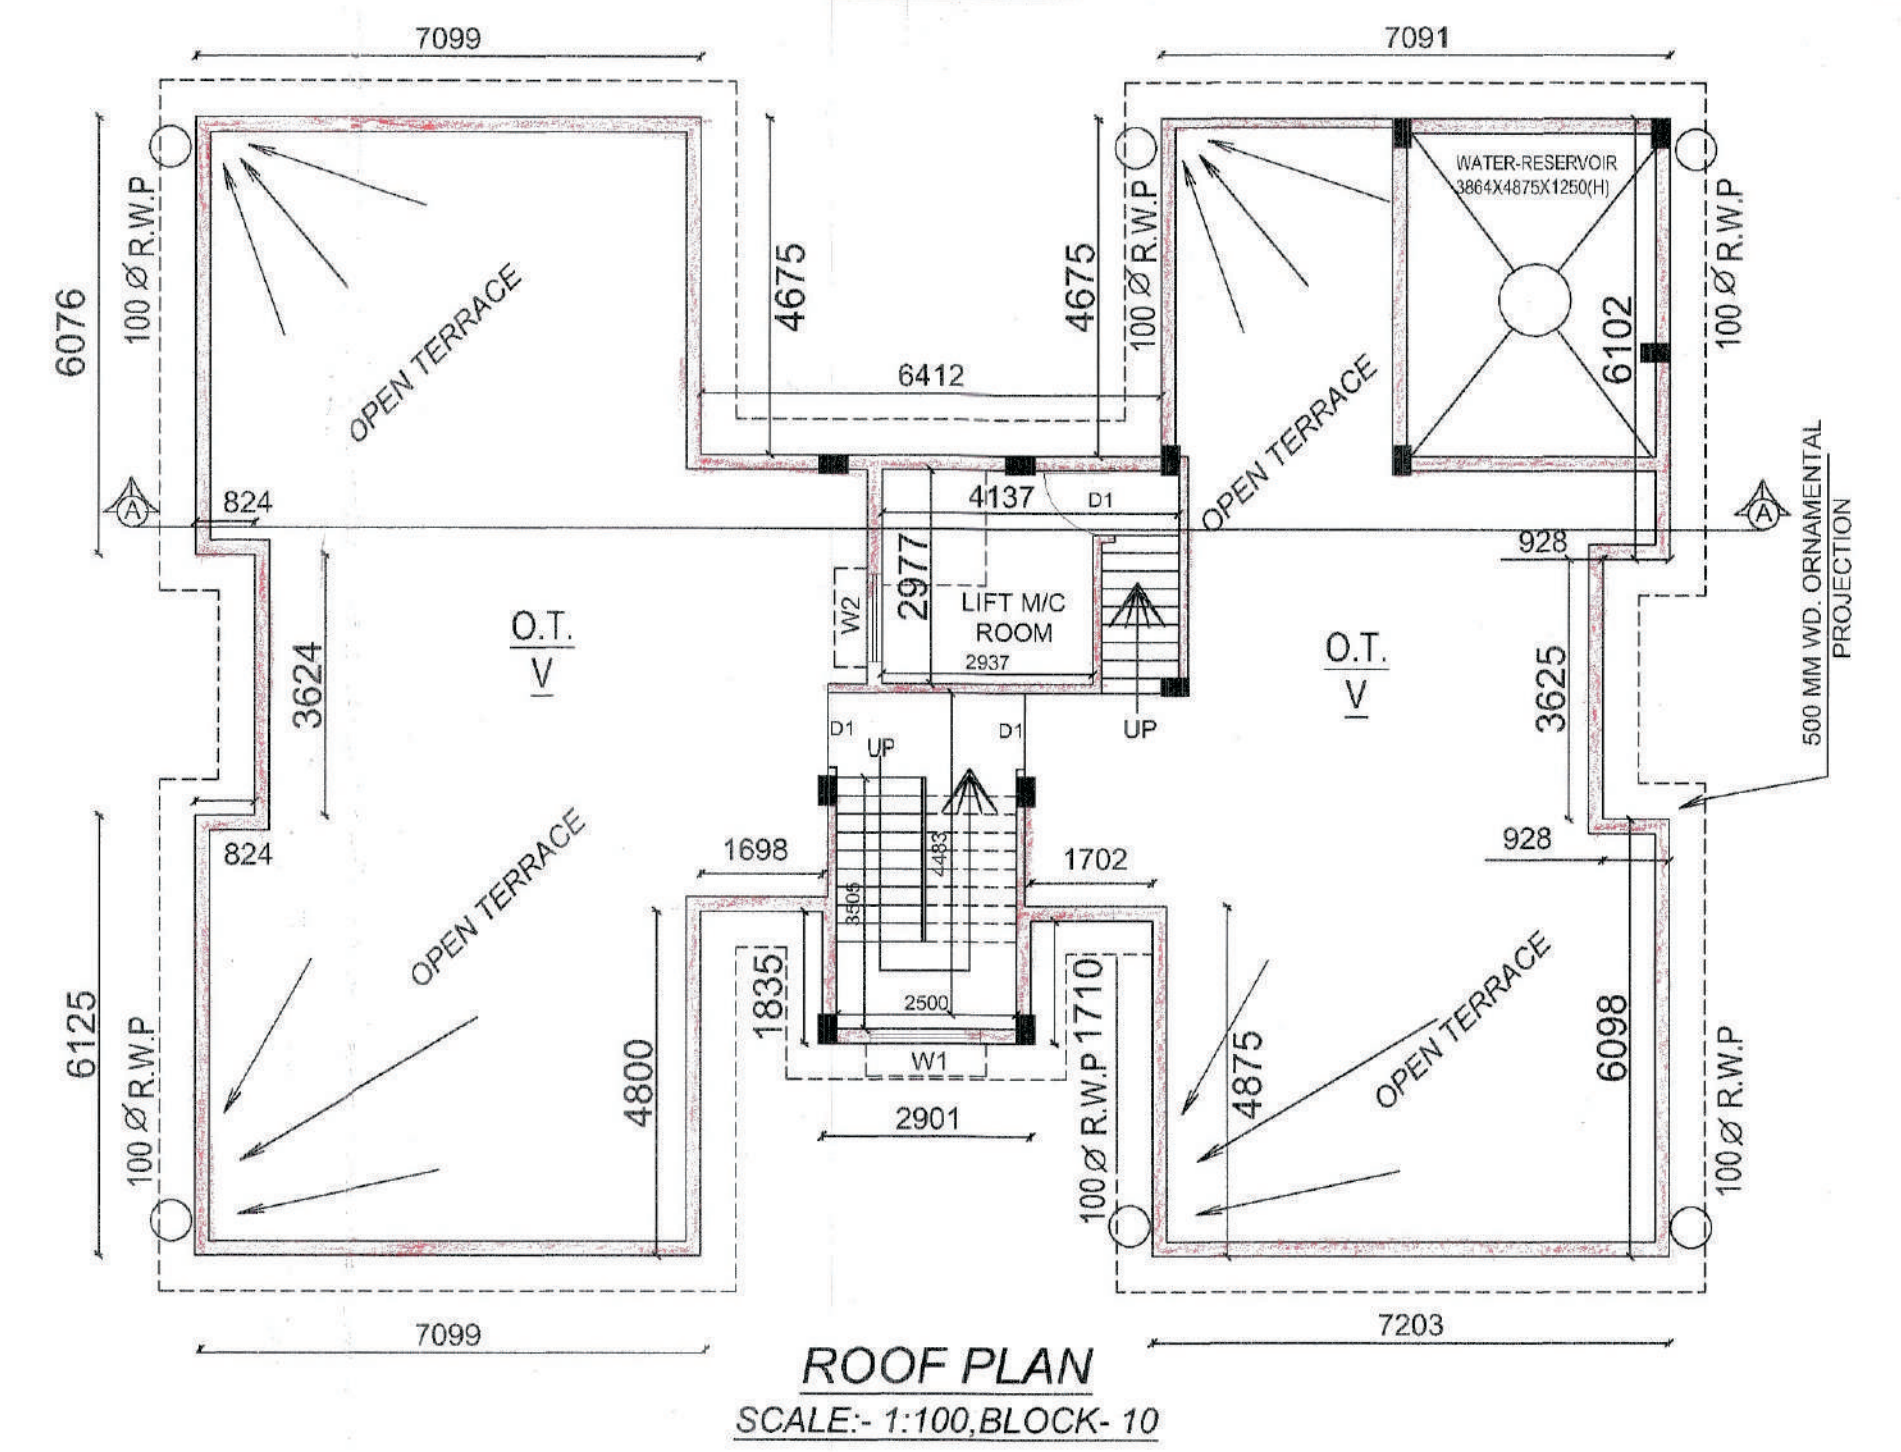
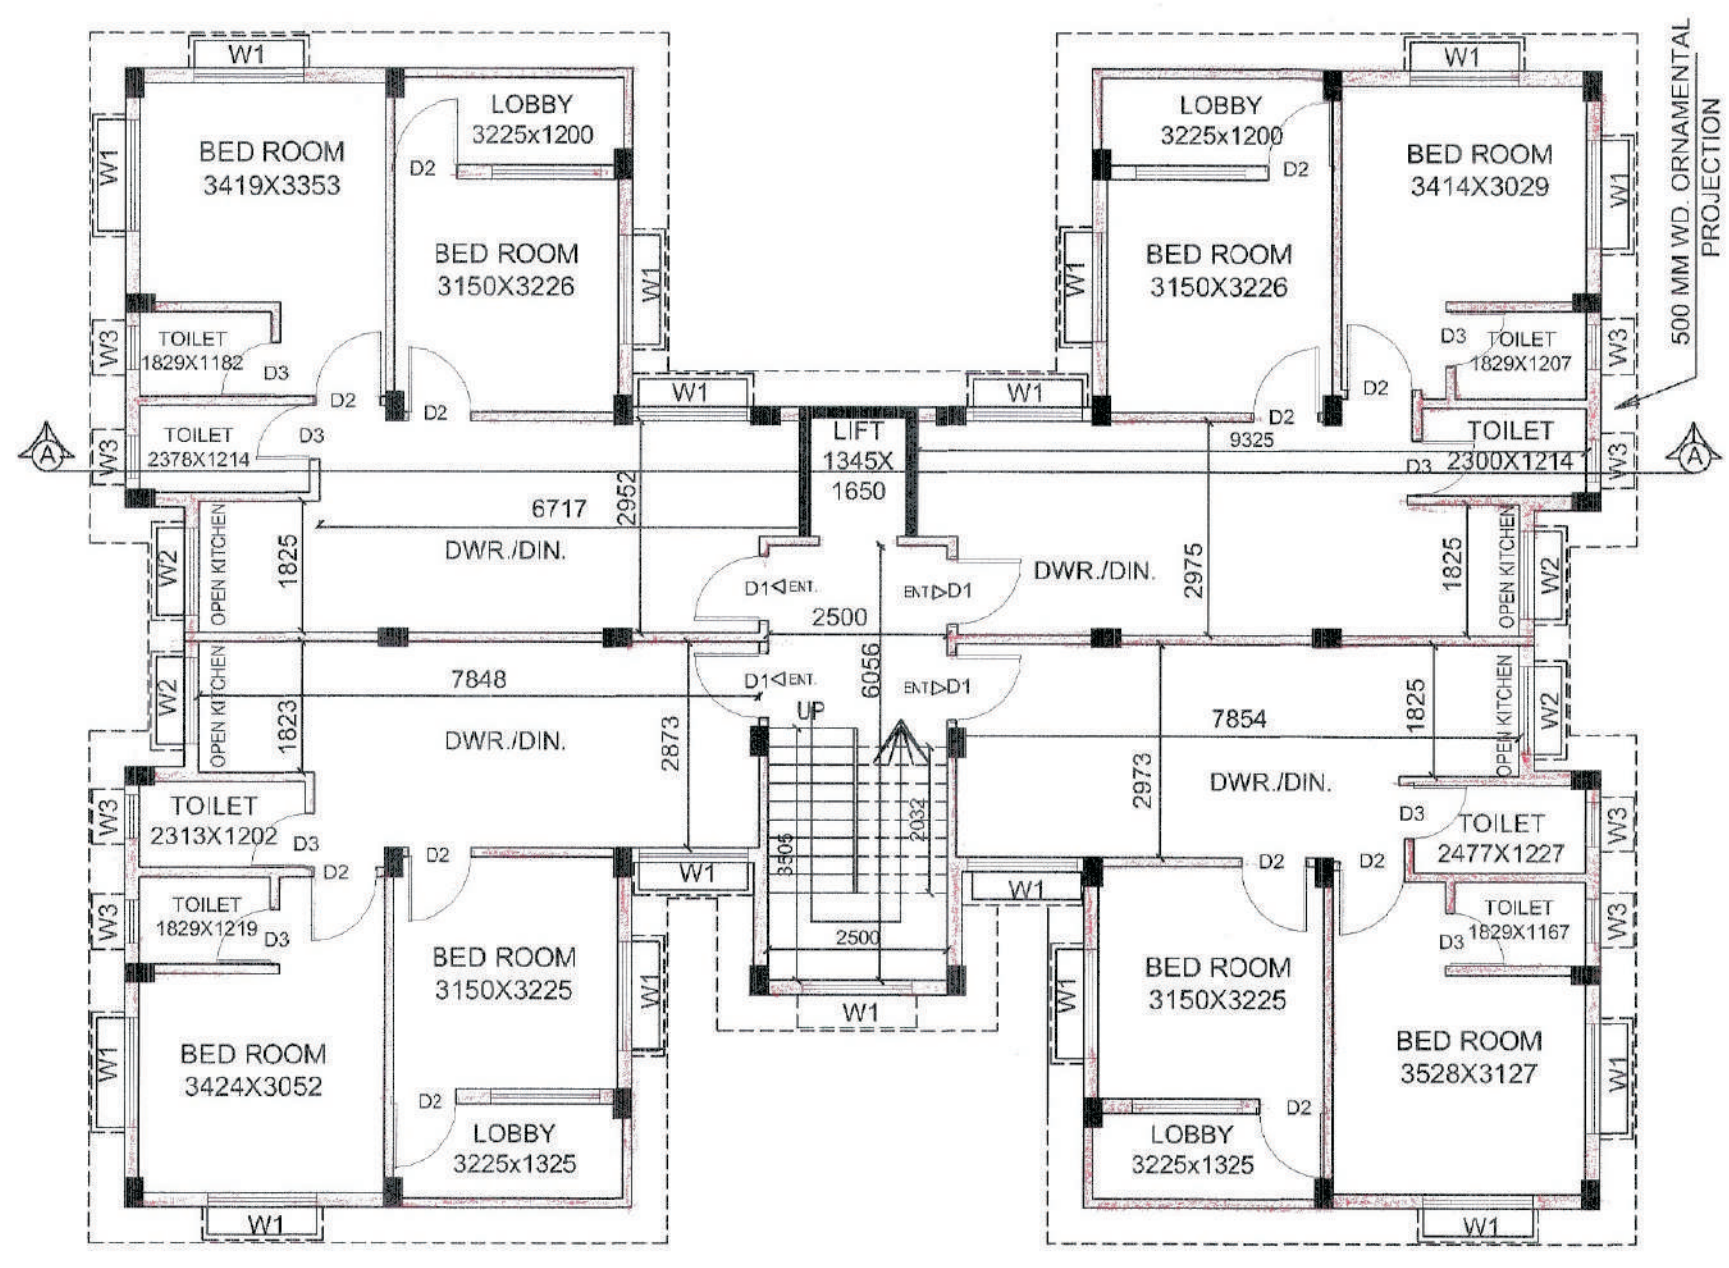
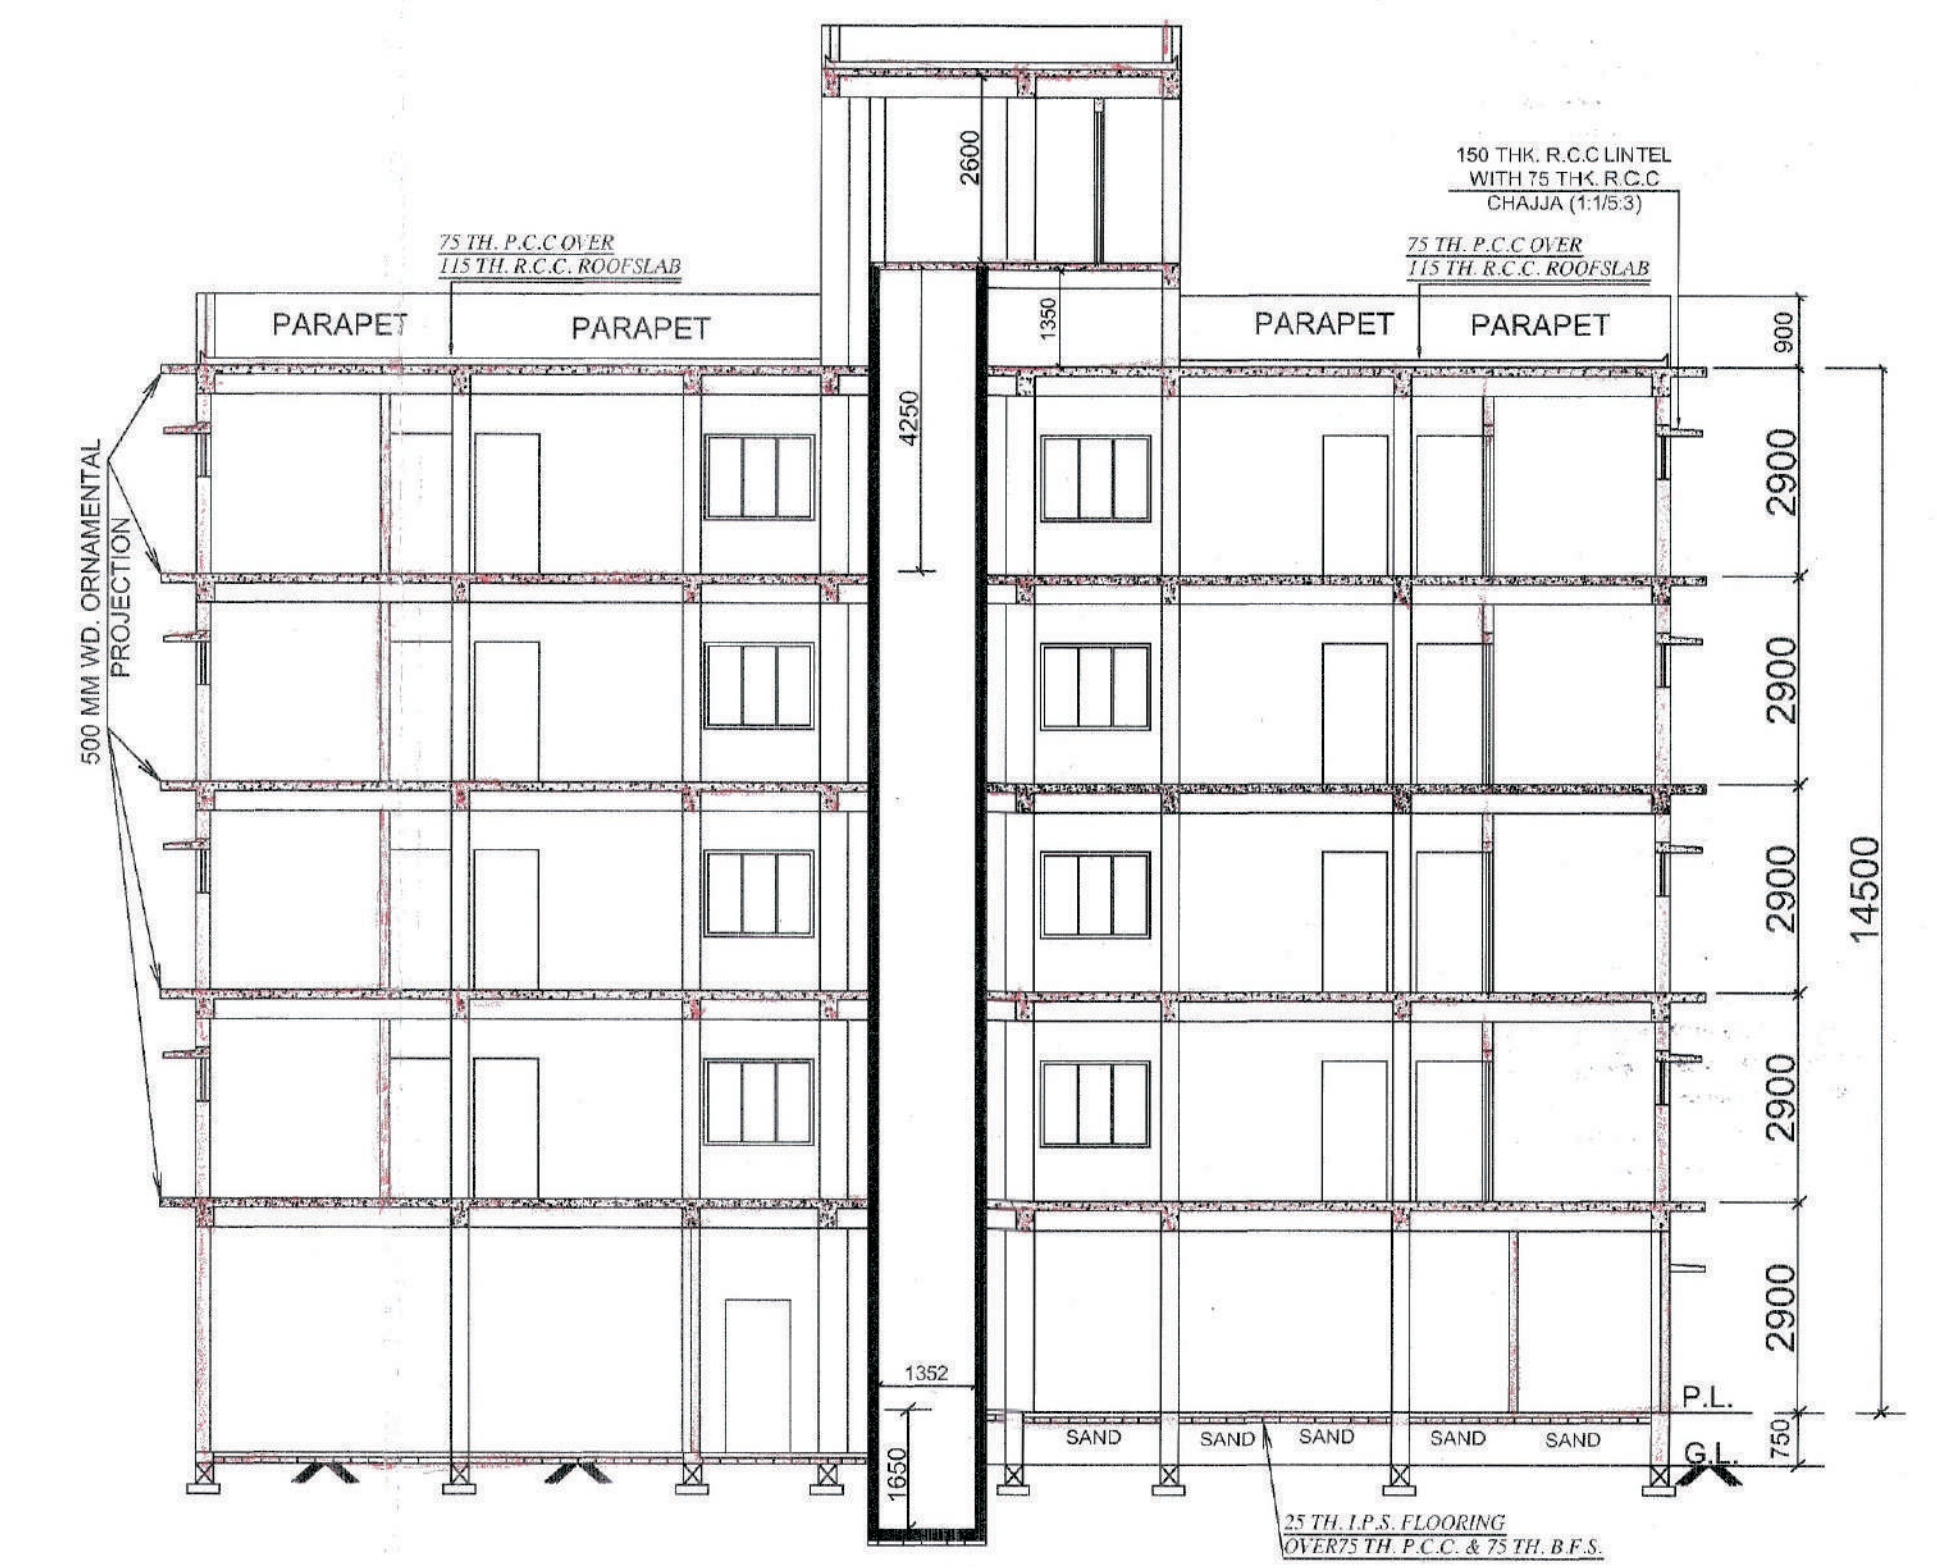


SCHEDULE OF UNDER GROUND WATER RESERVOIR				
MKD.	SIZE			CAPACITY (LITER)
	LENGTH (L)	WIDTH (W)	HEIGHT (H)	
UG	5900	2850	1000	16815

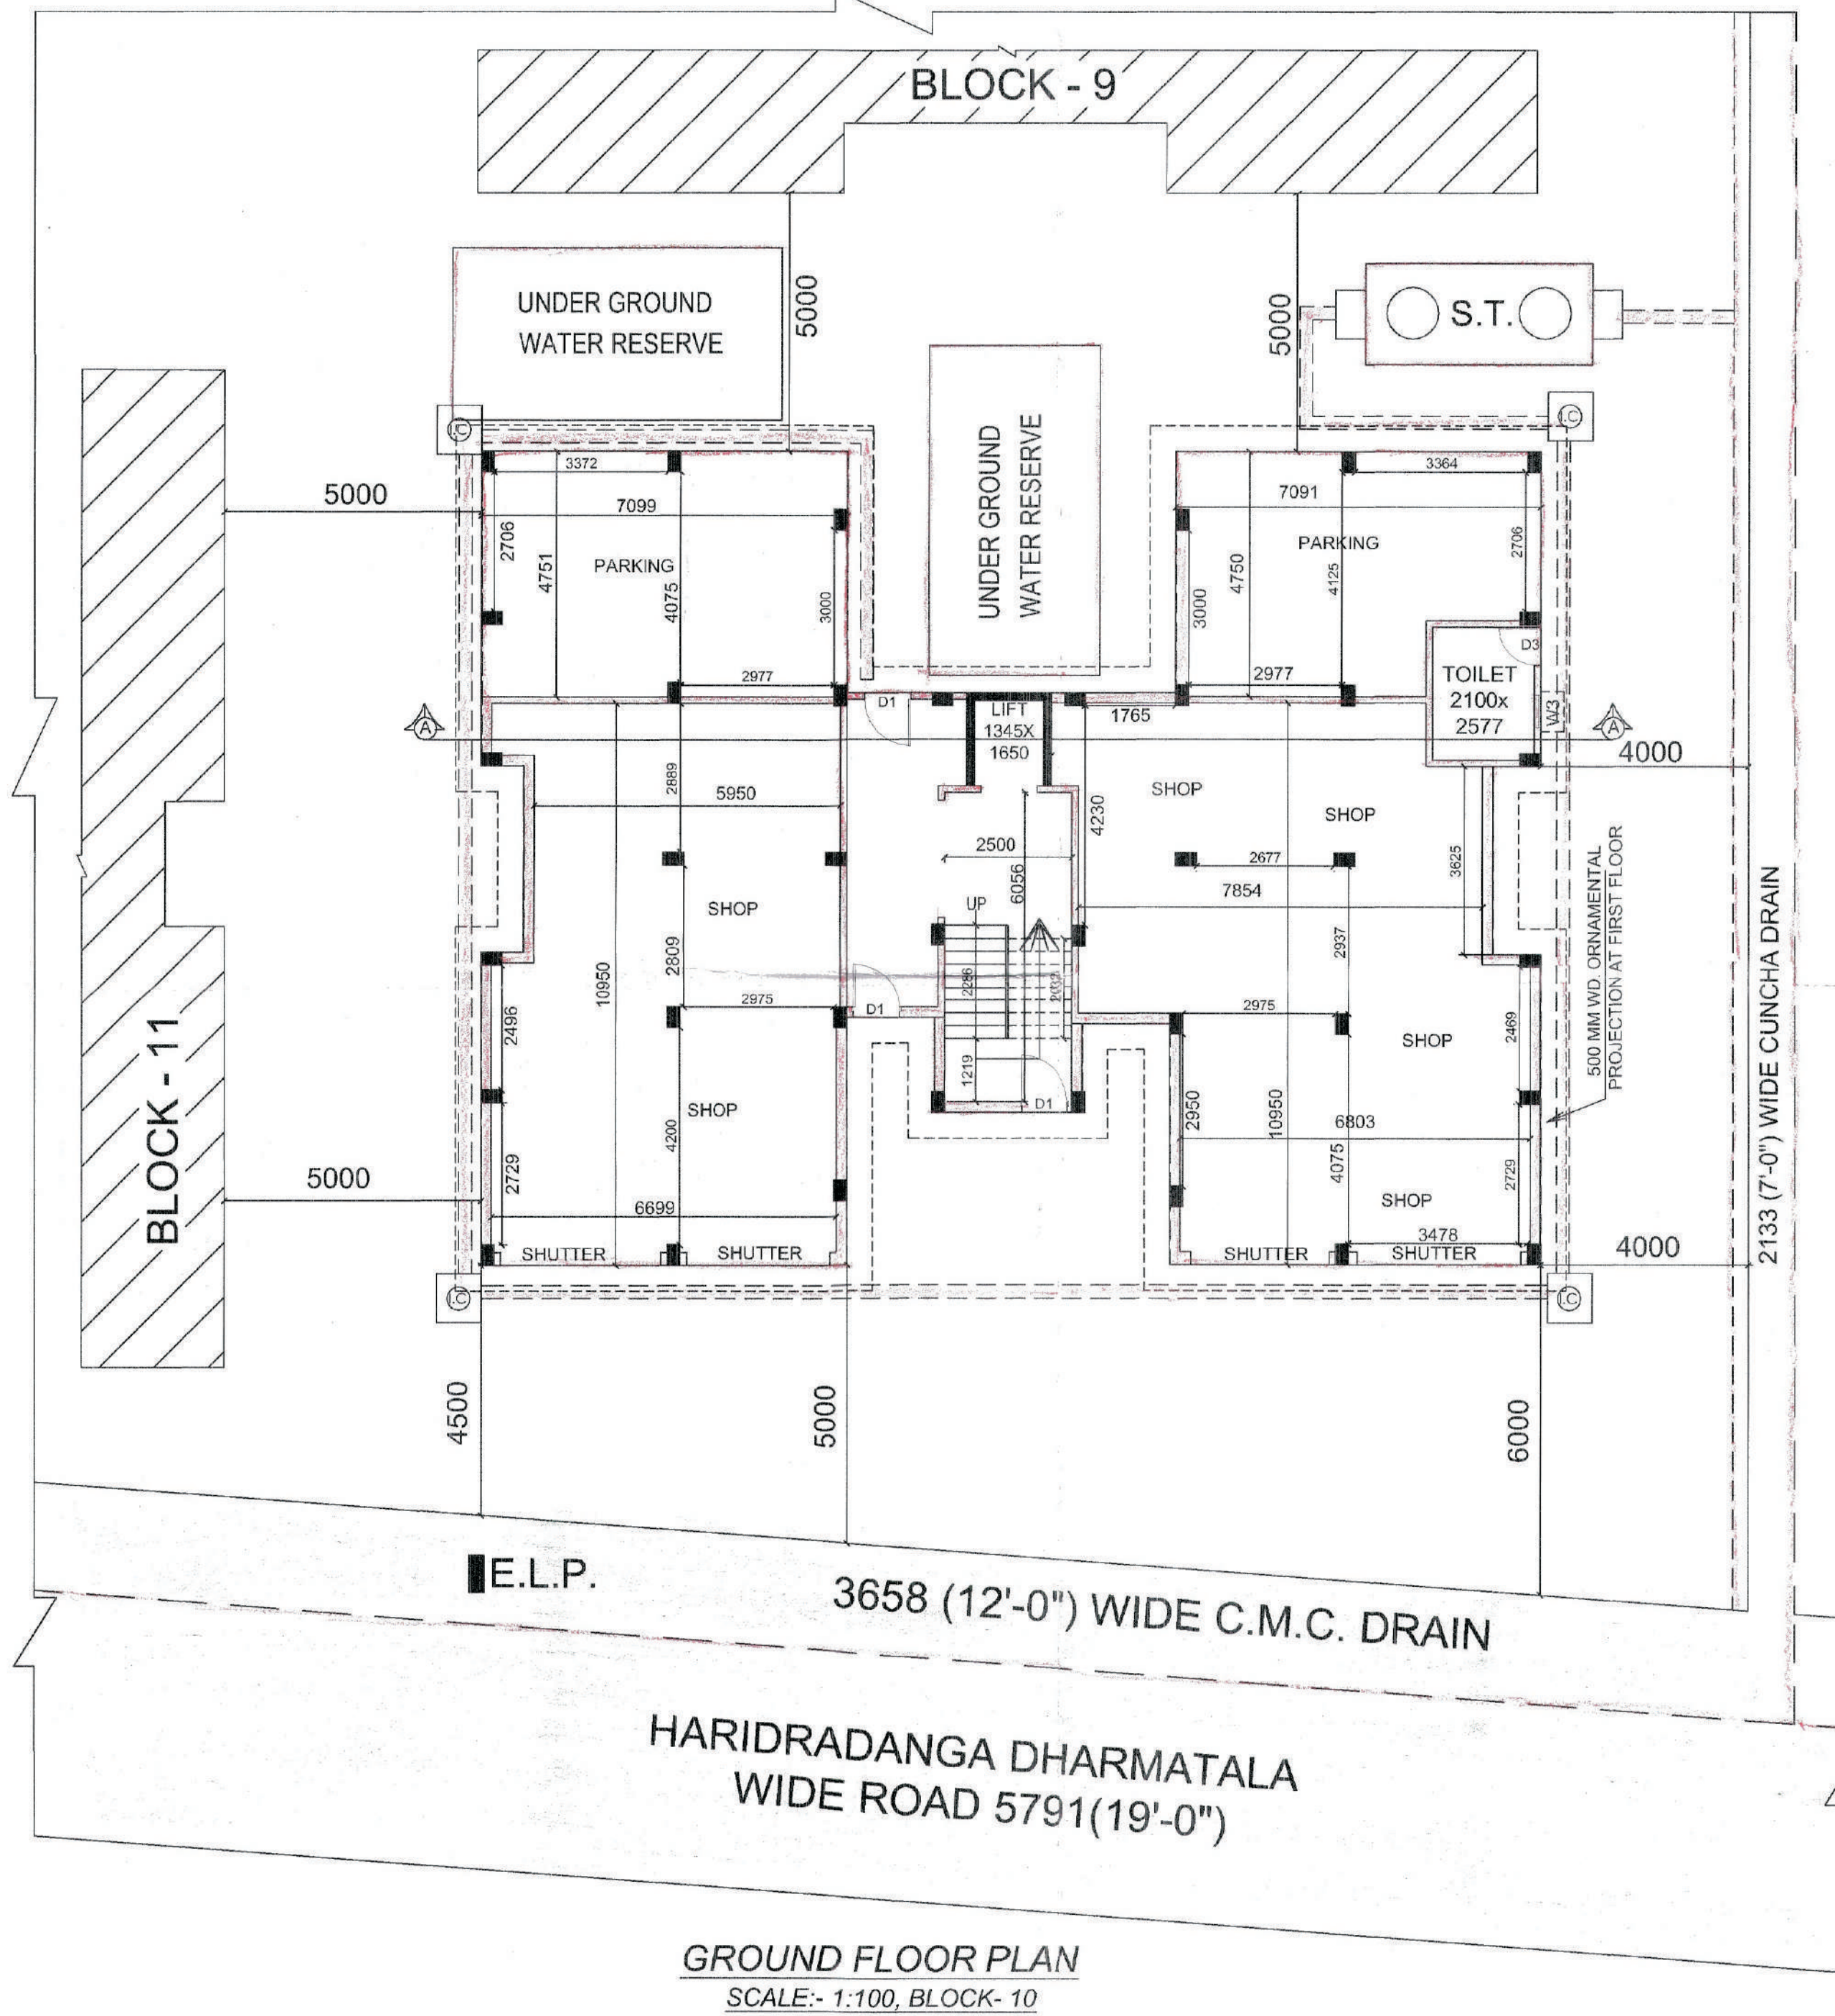

SANCTION SITE PLAN NO. - B-1/S/73(A)/16-17
BLOCK - 10

AREA STATEMENT:- (BLOCK - 10)
 1. PROP. G.F. COVD. AREA:-2851 S.F.T. OR, 264.96 SQ.M.
 2. PROP. TYP. 1ST TO 4 TH FLOOR COVD. AREA:-2851 S.F.T. OR, 264.96 SQ.M.
 3. PROP. TOTAL COVD. AREA:-14255 S.F.T. OR, 1324.81 SQ.M.
 4. PROP. CAR PARKING AREA AT G.F.: -726 S.F.T. OR, 67.47 SQ.M.
 5. PROP. COMMERCIAL AREA AT G.F.: -1771 S.F.T. OR, 164.59 SQ.M.
 6. PROP. STAIR, LIFT & PASS. COVD. AREA AT G.F.: -354 S.F.T. OR 32.89 SQ.M.
 7. PROP. TOTAL FLOOR AREA:-11404 S.F.T. OR 1059.85 SQ.M.
 8. PROP. HEIGHT OF THE BUILDING FROM P.L.: -14.5 M.
 9. TOTAL NUMBER OF TENEMENTS:-16 NOS.

SCHEDULE OF DOOR&WINDOW		
TYPE	WIDTH	HEIGHT
D1	1000	2100
D2	900	2100
D3	750	2100
W1	1500	1200
W2	1200	1200
W3	750	750

PLAN FOR PROPOSED G+IV STORIED PRINCIPALLY RESIDENTIAL & PARTLY COMMERCIAL BUILDING OF "M/S MONDAL CONSTRUCTION COMPANY LTD" AUTHORIZED SIGNATORY MR. SWAPAN KUMAR MONDAL, S/O LT. SITANGASHU SEKHAR MONDAL, MR. SAMARJIT MONDAL, S/O MR. SWAPAN KUMAR MONDAL, SMT. ROOMA MONDAL, W/O MR. SAMARJIT MONDAL, SMT. SOBHA RANI MONDAL, W/O MR. SWAPAN KUMAR MONDAL, FROM DAG NO:-118(L.R.) (TANK)-LAND AREA:-1 BIGHA 1 KA. 12 CH.21 S.F.T. OR 0.360 ACRE FROM DAG NO:-119(L.R.) (VASTU)-LAND AREA:-5 BIGHA 4 KA. 9 CH.30 S.F.T. OR 1.729 ACRE

MOUZA:-CHANDERNAGORE, J.L. NO:-1, SHEET NO:-1
 P.S.:-CHANDERNAGORE, R.S. DAG NO:-69, 70, R.S. KHATIAN NO:-118, 119
 L.R. DAG NO:-118 & 119, L.R. KHATIAN NO:-1337, 1338, 1339, 1340, 1341.
 BOROUGH NO:-1, WARD NO:-1, HOLDING NO:-890(NEW), 700(OLD) (POND) HOLDING NO:-848(NEW), 701(OLD) (VASTU)
 SITUATED AT:-HARIDRADANG DHARMATALA MAIN ROAD, UNDER CHANDERNAGORE MUNICIPAL CORPORATION, DIST:-HOOGHLY.

SIGNATURE OF OWNERS:-

1) Swapan kumar mondal
 2) Samarjit mondal
 3) Sobharani mondal

4) Rooma mondal
 5) For MONDAL CONSTRUCTION CO. LTD. Samarjit mondal Director

SIGNATURE OF L.B.S.:-

Pulak Sikari
 C.M.C. Registered L.B.S.
 Lic. No. ...
 Ph. No. - 842032328

১৭/০৭/১৯
 ৩/৭/১৯
 অবর সহ নথিপত্র / মন্ত্রিকারক
 গৃহ নম্বর - ০-১/১৪/২১/২০১৪-১৭
 মঞ্জুরীর তারিখ - ৩০/০৭/২০১৭



কোন গৃহের ক্ষেত্রে মনোর বাতের সুস্বাদুকে লাইন থাকলে সুস্বাদুরের ষটি পক্ষও মাইনের ষটি ১০০-১০ বা তার অধিক হলে বেস্টিক টাঙ্ক অস্বাভাবিকভাবে সঠিক হয়। এ সর্বোচ্চ নিজে হলে এ বাসিন্দাকে বস্তু অধিকের মাধ্যমে পৃথক আবেদন করতে হবে।
 স্যানিটারী পায়ালার সেপটিক ট্যাঙ্কের ডেই পাইপের মুখে নাইলন জাল লাগিয়ে তার রক্ষণাবেক্ষণের বিধিটি আবেদনকারীর করণীয়।

অনুমোদনসহ
 কর্তৃপক্ষ - জনস্বাস্থ্য পৌর নিগম

মূল অর্থের ব্যয়শেখোশী কোন অর্থের নির্ধারণ করা তুলে স্বতন্ত্র কলককে স্বতন্ত্রের পুরে মাইন / মাইনকলককে স্বতন্ত্রই পৌর নিগমের নিশ্চিতকাবে প্রেরণকরিতহইবে।
 অনুমোদিত নমুনা নিখাদ কার্যের মোট পরিমাণের শীত অর্থাৎ ১০০৭-১১ ২০১১) মাসে অর্থাৎ তিন মাসের অধিক বলকক করিয়ে। এই তিন মাসের মধ্যে কাজের হাশে সিদ্ধিই ই। অর্থাৎ অনুমোদিত নমুনাটি লক্ষিত করিলে নমুনাটি মোট অর্থাৎ এই মাসের কার্য সর্বাধিক করা হইবে। আরও অতিরিক্ত অর্থের প্রয়োজন হইলে তা মন্ত্রিকারককে সিদ্ধিই ই। অর্থাৎ প্রয়োজনীয় নথিপত্র প্রেরিত হইবে।

অনুমোদিত গৃহের অনুমোদিত নির্মাণকার্য ষিহে পৌর নিগমে পত্রিত হলে নির্ধারিত ১৫ কর্ম পুরকের মাধ্যমে সর্বাধিক বনো অধিককে অর্থাৎ করতে হবে পৌর নিগম থেকে প্রয়োজনীয় অর্থের পরে স্বতন্ত্রের ডিরেক্টই কেসমন্ডার ষিহে পৌর নিগমে প্রেরণ করা হইবে।
 নি ওয়েস্ট ভেসেল ডিসপোজিটর বিক্রি করায় ১০০৭ অনুসারে ৩১ মাসের অনুমোদিত নমুনা পূরণকরিত অনুসরণ করিতে হবে। বর্তমান গৃহ নির্মাণের অসমাপ্ত প্রকল্পিত পুরে টাঙ্গালের ন্যূনতম ষাট ও মস্কিট প্রাঙ্গণ ষিহে সীমা কঠোর ভাবে মস্কিট রাখতে হবে। এই ক্ষেত্রে কোন বিস্তৃতি হলে তা বিবেচনায় আনকরণকরিত।

অনুমোদনসহ
 কর্তৃপক্ষ - জনস্বাস্থ্য পৌর নিগম

১৯/০৭/১৯
 জনস্বাস্থ্য পৌর নিগম
 কর্তৃপক্ষ - জনস্বাস্থ্য পৌর নিগম