


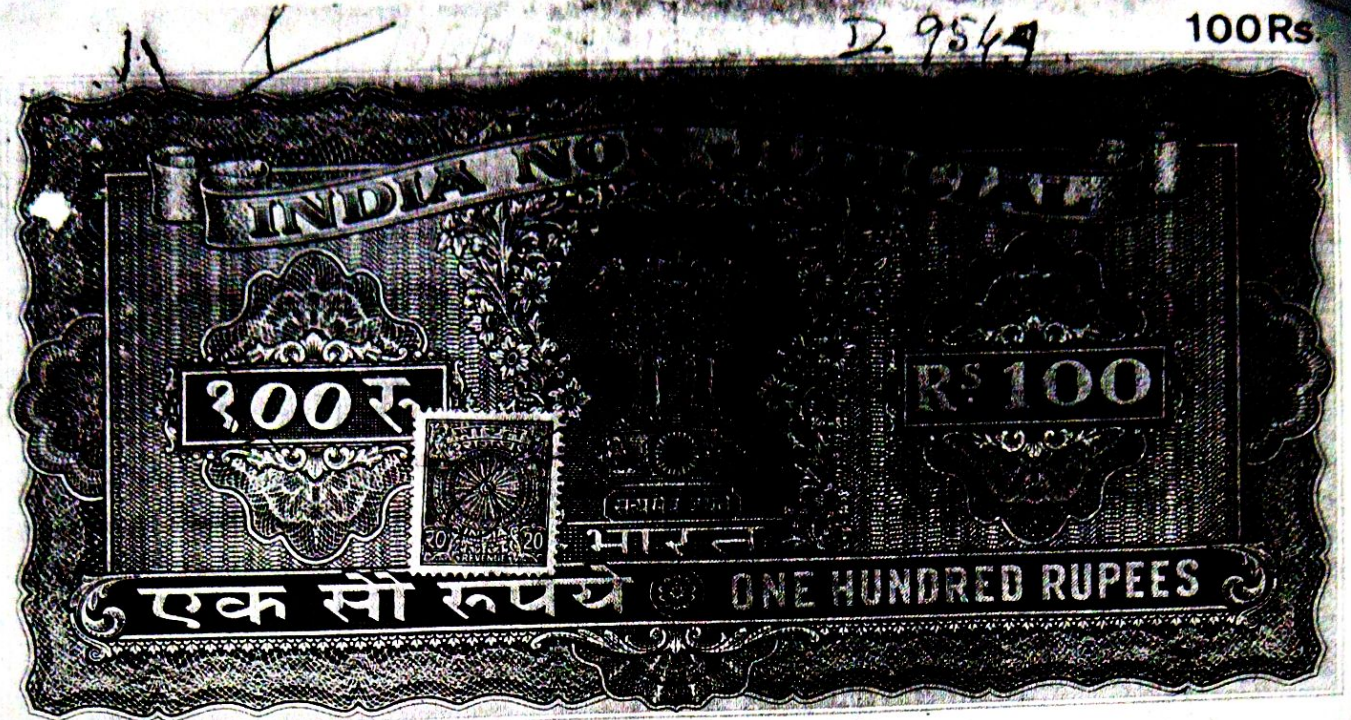

Admissible under Regn. Rule 21 and also u/s 5(1) of the West Bengal L. R. Act 1955, duly stamped (Exempted from stamp duty) under the Indian Stamp Act, 1899 as amended in 1964. Schedule 1A No. 23. Process Fee Rs. 100.00. Paid in C. P. S.

A 39.50
H 25.00
M 4.00
K 5.00
N 0.60

74.10

Rs. 1.50

75.60

District Sub-Registrar
Alipore, 24-Parganas

Govinda Naskar
Rajendra Mondal
Bandana Sinha
Kanika Das

অর্থ বিবরণ দেওয়া -

মূল্য : - ৪৫০০.০০ টাকা মাত্র।


কোলা গ্রহীতা : -

✓ গ্রীষ্মী কৃষ্ণা জোশী, স্বামী শ্রী শ্যামল কুমার জোশী, জাতি হিন্দু, পেশা গৃহস্থালী, অর ৩৫নং নিউ অটোম পার্ক, বাঘামতীন পল্লী, থানা বালুবাগ, কলিকাতা ৩২।

কোলা দাতা : -

১। গ্রীষ্মী মনজিলা রায়, স্বামী শ্রী অতুল কৃষ্ণ রায়, জাতি হিন্দু, পেশা গৃহস্থালী, অর ৪৩নং রাজা বজ্র রায় রোড, কলিকাতা ২১।

২। গ্রীষ্মী রত্নপ্রদা মন্ডল, স্বামী শ্রী মনজিলা মন্ডল, জাতি হিন্দু, পেশা গৃহস্থালী, অর ১১নং কুণ্টাদ মুখার্জি রোড, কলিকাতা ২৫।

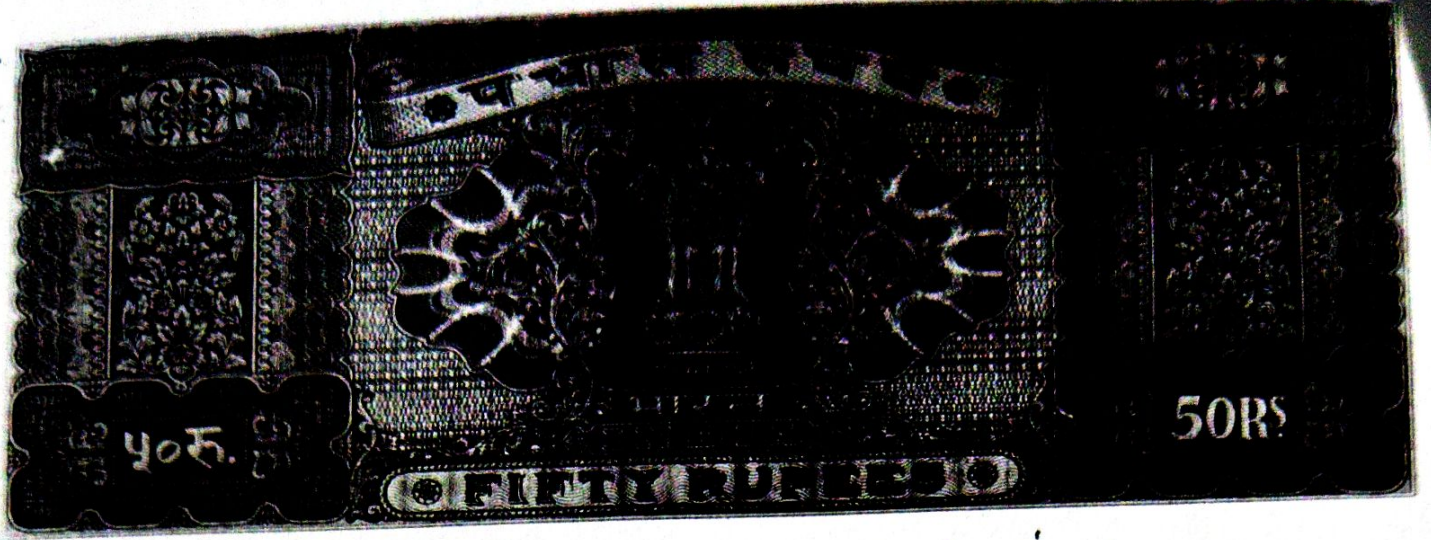

11211

Pravina Nath
Pravina Nath
Ratan Pravin Mondal
Bandana Sinha
Kavika Das

কোবলা দাতা : -

৩। প্রমত্তী বন্দ্যোপাধ্যায়, স্থায়ী ডা: বীরেন্দ্র নাথ সিংহ, জাতি হিন্দু, পেশা গৃহস্থালী, আর নি ৩৯।১ কেশবনা লেন, কলিকাতা - ২১।

৪। প্রমত্তী প্রনীতা নন্দর, স্থায়ী শ্রী অমিয় কুমার নন্দর, জাতি হিন্দু, পেশা গৃহস্থালী, আর ৪০নং রাজা বসন্ত রায় রো, কলিকাতা ২১।

৫। প্রমত্তী কলিকা দাস, স্থায়ী শ্রীমুন্সি ডুয়ন দাস, জাতি হিন্দু, পেশা গৃহস্থালী, আর নি ১৭।৫ ব্লক মিউ আলিপুর, কলিকাতা ৩৩।


কম্বা নিম্ন তলীল বিলোম ডাবে বর্ণিত স্থানীয় পরিমানে কমবেশ

৭ ৬ কোয়ার ফিট

৪৮৫৫ কচা ৬ আটে ছটাক জমি যায় যাবতীয় অক্ষর আওলাতাদি ও ইজমেন্ট সুতাদি দরবস্ত

যক যক্ক সম্পত্তি সম্পন্ন নির্দায়, নির্দোষ অবস্থায় বিক্রয়ের দক্ষ কোবলা পত্র যিদং কার্যক্রমে

জেলা ২৪ পরগণা, খানা ও সবরেজিস্ট্রী সেনাপুর পরগণা অঞ্চলময় রে : মা :

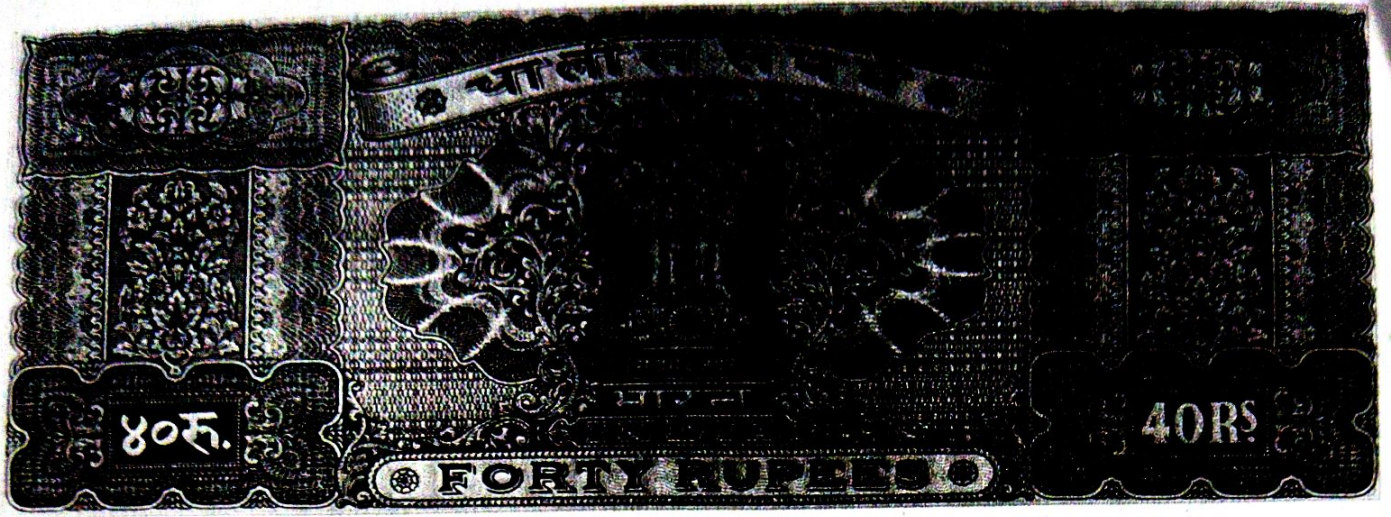

Kanika Nath
 Kanika Nath
 Robin Prasen Mondal
 Bandana Sinha
 Kanika Das

11011

রে : সা : ৭, জে, এল ৪৭নং যোজা বারইক্ষরতাবাদ প্রায় মধ্যে অত্র জেলা কালেক্টারীর
 ১০১নং তৌজি ডুঃ বর্তমান মালিক পশ্চিমবঙ্গ রাজ্য সরকার অধিন রিভিনিয়াল সেক্টেনমেন্ট
 জরিপের ৬২০ নং খতিয়ানের বার্ষিক ৫২টাকা ৬আনা ৮আঁট পাই খাজনার রায়ত দখল সুত
 বিলিটে সুতের ৮.৭০ শতক জমি বিলিট ইংরাজি ১২।৩।৫১ তারিখে সম্পাদিত ও রেজিস্ট্রিকৃত
 একত্বতা চিরস্থায়ী পাট্রো দলিল দ্বারা উঃ জমির তৎকালীন মালিক সুত্বাধিকারী প্রতিভা চন্দ্র
 রায় দিঃ এর নিকটে হইতে বার্ষিক উঃ ৫২.৪০ পঞ্চা খাজনা ধার্যে আয়ালের পূর্ববধিকারী
 অধুনা মৃত অতুল কৃষ্ণ রায় রায়টি সুত্রে পতন হইয়া নিষ্পারিত করাদি আদায় পূর্বক
 নিজ সুত দখল পরিচালনে উঃ জমি খাসে নিবৃত্ত সুত্রে সার্বভৌম অধিকারে জোন দখল
 করিতে থাকেন । উঃ পাট্রো দলিল মোকাম আলিপুর ডিস্ট্রিক্ট রেজিস্ট্রো অফিসের রেজিস্ট্রিকৃত
 ১নং বহির, ৩৮নং ডল্যুঅর ১৩৫ হইতে ১৩৬নং পাতায় লিখিত ১১৫১ সালের ১২১৬নং পাট্রো



Gaurita Narker
 सुनीति
 Robin Prava Mondal
 Bandana Sinha
 Kanika Das

11811

পাট্টা দলিল রূপে রেজিস্ট্রী হয়। তদনুযায়ী হাল রিভিশন্যাল সেক্টেনমেন্টে জরিনে উক্ত জমি
 ৪৭নং মোজা বারহাঁক্ষরতাবাদ মধ্যে ৬২০নং খতিয়ানে উক্ত অতুল কৃষ্ণ রায়ের নামে রেকর্ড
 ভুক্ত হয়। অতঃপর উক্ত জমির মধ্যে সুপ্রঃ কিছু জমি বিক্রয় করাবাদে উক্ত ৬২০নং খতিয়ান
 অবশিষ্ট জমি সহ নিম্ন তলশীল বর্ণিত ২৪০নং দাগ ভুক্ত জমি উল্লিখিত শ্রী অতুল কৃষ্ণ রায়
 একক নিবৃত্ত সুপ্রঃ ভোগ দখল করিতে থাকিবহায় ১নং কোবালা দাত্রী শ্রীমতী মুনালিনীরায়কে
 একপত্নী এবং ২ - ৫নং কোবালা দাত্রী স্বাক্ষরে শ্রীমতী রত্নপ্রভা মন্ডল, শ্রীমতী বন্দনা সিংহ,
 শ্রীমতী প্রনীতা নস্কর, শ্রীমতী কনিকা দাসকে চারি কন্যা ওয়ারেশ উত্তরাধিকারী রাখিয়া অন্য
 কোন ওয়ারেশ উত্তরাধিকারী না রাখিয়া বা কোন উইলাদি না করিয়া উক্ত শ্রী অতুল কৃষ্ণ
 রায় পরলোক গমন করেন। অতঃপর আমরা কোবালা দাত্রীগণ অতুল কৃষ্ণ রায়ের ওয়ারেশ
 উত্তরাধিকারী সুপ্রঃ প্রাপ্ত হইয়া নিম্ন তলশীল বর্ণিত জমি একত্রে সমতুল্যরূপে খাসে নিবৃত্ত সুপ্রঃ
 সার্বভৌম অধিকারে ভোগ দখল করিয়া আসিতেছি।

Prorita Narku
Ratna Ram Mondol
Sandana Simha
Kanika Das

11201

বর্তমানে নানা কারনে আমাদের নগদ টাকার বিশেষ অভাবক হওয়ায় আমাদের মৌখিক স্মৃতি দখলি
নিম্ন তলপীল বর্ণিত ২৪০ নং দাগ উত্তর ওই সহ সংশ্লিষ্ট নকসায় নান রক্তর সিয়া জেথার দ্বারা
৭ ১/৪ একয়ার ফিট
সিমানিষ্ঠারিত স্থানীয় পরিমাণে কমবেশ ৪০০০ টাকার কাটা ৬০০ টি হটেল জমি সম্পন্ন নির্দায়, নির্দোষ
অবস্থায় বিক্রয় করিবার আশনা করিলে, আপনি ওই কোলা গ্রামীণা উত্তর ওই বর্তমান বাজারের
সর্বোচ্চমূল্য বেলমোজা ৪৫০০ -০০ টাকা পণ্য মূল্যে খরিদ করিবার প্রস্তাব করিলে, আমরা
তাহাতে সম্মত হইয়া অদ্য তারিখে আপনার নিকটে হইতে খারী পণ্যমূল্যের সমুদয় মং ৪৫০০ -০০
চারি হাজার পাঁচশত টাকা পণ্য বাহায় নগদ প্রদানে ওই সহ বিক্রয় জাবান্য মূল্যে উত্তর বা নিম্ন
তলপীল বর্ণিত জমি আপনার নিকটে বিক্রয় করত চিরতরে নিষ্কৃত ও দখলচ্যুত হইলাম এবং
আপনাকে খাস দখল দিলাম । আপনি অদ্য হইতে বিক্রীতজমিতে আমাদের যাবতীয় সুত্তেত্তুবান
মানিক দখলিকার হইয়ামালেকান সরকারে আমাদের নামের পরিবর্তে আপনার নিজ নাম পতনক্রমে
করাদি আদায় পূর্বক দান, বিক্রয়, বিলি পতনাদি সর্বপ্রকার হস্তান্তর অবস্থান্তর ও সর্ববিধ
রূপান্তর করনের ক্ষমতায়ুক্তে যদিচোমত ব্যবহারে আমাদের তুল্য ক্ষমতা পরিচালনে পুত্র পৌত্রাদি
ওয়ারেগান স্থানভিষিও-পণ্যক্রমে পরম সুখে নিব্বাঢ় সুত্তে সার্বভৌম অধিকারে ভোগ দখল করিতে
থকুন । বিক্রীত সম্পত্তিতে আমাদের যাহা কিছু সুত্তে, সু্যমিঃ অধিকার নষ্ট সম্পর্ক ইত্যাদি ছিল বা
আছে তাহা অদ্য হইতে চিরতরে রদ রহিদ বিলুপ্ত ও ধুলে হইয়া আপনার প্রতি নিব্বাঢ় সুত্তে
বর্তনবা অর্পিল । কালে কস্মিনে আমরা কিম্বা আমাদের ওয়ারেগান স্থানভিষিও-পণ্যক্রমে জেহ
বিক্রীত সম্পত্তির দরুন কোন প্রকার দাবী দাওয়া ওরর আপত্তি করিতে পারিব না ও পারিবে না
করিলেও তাহা সর্বপ্রকার আদালতে সর্বভাষায় বাতিল ও ভুল হইবে । বিক্রীতজমি আমরা

11011

Pravita Narkar
Rajni Prasad Mondal
Ranjanasinh
Kanika Das

ইতিপূর্বে অন্য কাহারও নিকটে কোন প্রকার দান, বিক্রয়, বিনিময় বা অন্য দ্বারা হস্তান্তর বা হস্তান্তরের চুক্তি কিম্বা দায়বদ্ধ বা জবাবদার করা নাই বা বিক্রীত সম্পত্তিতে অন্য কোন সুরিক অংশীদার বা দাবীদার নাই। বিক্রীত জমির উপর অন্য কাহারও কোন প্রকার চার্জ বা ক্রম নাই। বিক্রীত জমি গভর্নমেন্ট বা কোন সৌধ কোম্পানী কর্তৃক রিক্লেইজেশন বা গ্রাক্লেইজেশন করা হয় নাই। বিক্রীত জমি রাজ্য সরকারের সর্বস্বত্ব তহবিলে অন্তর্ভুক্ত কোন প্রকার ভলন্টেরি আওতাধীন পড়ে নাই। বিক্রীত জমি বাকী কলের দায়ে বা অন্য কোন কারণে কোন অধি আদানত কর্তৃক নিলাম বিক্রয় হয় নাই। কিম্বা বিক্রীত জমির উপর জনকারজে কোন আদানত কর্তৃক আমাদের বিরুদ্ধে কোন প্রকার নিষেধাজ্ঞা জারী নাই। বিক্রীত জমিতে কেহ কোন প্রকার জবর দখল করে নাই। বিক্রীত জমি দেবোত্তর বা কোন প্রকার ট্রাস্টে তত্ত্ব সম্পত্তি নহে অথবা বিক্রীত জমি কোন প্রকার জনহিতকর কার্য বা পাবলিক চ্যারিটিতে উৎসর্গ করা হয় নাই। বিক্রীত জমি আমরা কাহাকেও বোনাম করি নাই বা আমরা কাহারও বোনামদার নাই। সম্পূর্ণ নির্দায়, নির্দোষ অবস্থায় আমাদের বিক্রয় সৈন্য উত্তম সুত্বাধিকার ও খাস দখল খসড়া নিন আপনার নিকটে বিক্রয় করিলাম।

উল্লিখ্যে আমাদের উক্তির বৈধতা ঘটিয়া বা আমাদের স্ত্রী দখলের ন্যূনতমত আপনার খরিদা স্ত্রী, স্ত্রী বা দখলের কোন প্রকার ক্ষতি হইলে, আমরা তৎক্ষণাৎ দাবী হইবে এবং আইনতঃ ক্ষতিপূরণ সহ লগ মূল্যের টাকার প্রকল্পের অধীনে দিতে বাধ্য হইবাম।

বিক্রীত জমি সম্পর্কিত কোনও পত্র পত্রিকা বা অন্যান্য প্রকাশ্য মাধ্যমে প্রকাশিত হইবে

১১১১

Proviata Newker
Ratna Prava Mondal
Bandana Sinha
Kanika Das

জড়িত থাকায় অত্র দলিল পোষক উহা আপনাকে প্রদান করিতে পরিণায় না তবে আপনার আবশ্যক
যত উহা যে কোন অফিস আদালত দর্শিতে বা দাখিল করিতে বাধ্য ও সম্মত রহিল।

এতদ্ব্যতীত বিক্রীত সম্পত্তি সম্পর্কে ভবিষ্যতে কোন অফিস আদালতে আমাদের
কোন ক্ষতি প্রমাণ সহি সাবুদের আবশ্যক হইলে, তাহা দেওয়ার যে কোন অফিস আদালতে আপনার
অনুকূলে দিতে বাধ্য ও সম্মত রহিল।

অত্র দলিলে কোন প্রকার তুল ভ্রান্তি থাকার দরুন ভবিষ্যতে অত্র দলিল পোষক
কোন সংশোধনী দলিল বা সার্টিফিকেট দলিল করিবার প্রয়োজন হইলে, তাহা দেওয়ার বিনাপনে
আপনার খরচায় আপনার অনুকূলে সম্পাদন ও রেজিস্ট্রী করিয়া দিতে বাধ্য ও সম্মত রহিল।

অত্র সহ সংযোজিত নক্সায় প্রদর্শিত কখন পর্যন্তের টেনার দিয়া আপনি আমাদের
মহলাভিষিও সুরূপে আপনার নিজ ওয়ারেনশন মনটিভিশন-নং-৩৫ে যানবাহনাদি সযত অবাধ
ব্যতায়িত করিতে এবং উক্ত রাস্তার টেনার দিয়া বা অন্যজন দিয়া নিজ পরিদা জমিতে ইলেকট্রিক
ট্যাপওয়ারটার টেলিফোন কানেকশনাদি আনয়ন করিবার সুযোগস্বচ্ছন্দ সহ অববিধি ইজমেন্টে সুত
পরিচালনা করিতে পারিবেন।

এতদর্থে স্বেচ্ছায় সুজ্ঞানে সুস্থ পরীয়ে, স্বরন স্বয়ং অন্যের বিনামূল্যে অত্র
দলিলের মর্ম সম্যক অবগত হইয়া পণ স্বাক্ষর করিয়া উক্ত একতালিক মনদ বন্ধিয়া গাইয়া
অত্র দলিল সহি সম্পাদন করিয়া দিল। ইতি সন বাংলা ১৩৬৮ সালের ২৩শে আশ্বিন
ইংরাজি ১৯৬৬ সালের - ১১/২/১৯৬৬।

Kamila Norton
 Ratna Prasad
 Bandana Saha
 Kavita Das

100/11

: - উপস্থিত বিদ্যমান সম্পত্তি পরিচয় : -

জেলা ২৪ পরগণা থানা ৩ সবরগিড়ী মোহনপুর, পরগণা অদনমপুর, জে : সা : ৭,
 জে, এল ৪৭নং মোজা বারহাঙ্গা রতাবাদ গ্রাম মধ্যে যেত্র জেলা কালেকটরীর ১০১নং ভৌমি ভূ-
 বর্তমান মালিক নক্ষিমনবী রাজ সরকার অধিন দিভিন্যাল সেক্টরজেন্ট জরিদের ৫২০নং খতিয়ান
 ভূ-৩ বার্ষিক ৫২.৪০ পয়সা খাজনার দায়িত্ব দখলি মৃত বিলিট মৃতের জমি জমা মধ্যে
 ২৪০নং দাগ ভূ-৩ জমি হইতে যেত্র সহ সেক্টরজেন্ট মকদ্দাস নাল সরকার জমার দ্বারা নিয়ন্ত্রিত
 স্থানীয় পরিমাণে কমবেশ ৪চারি কাচা ও ৪টে হটক জমি যার খাজনা ও অংশনতাদি ও
 ইজেন্সি সুতাদি দরবস্ত হক হকক যেত্রজাবানার বিক্রীত সম্পত্তি হইতেছে। উহার হারহারা
 খাজনা বার্ষিক ১-০০ টাকা মাত্র। বর্তমানে উক্ত জমি কৃষিকার্যে ব্যবহৃত হইতেছে।

খতিয়ান	দাগনং	প্রকৃতি	পরিমাণ
৫২০	২৪০ দইলত চল্লিশ	ভাড়া	৪৮০০ ৬ আট হটক ১৬৬ স্কে : ফিট

যং - চারি কাচা ও ৪টে হটক জমির
 জমি
 ১৬৬ স্কেয়ার ফিট জমি মাত্র।

বিক্রীত জমির জোখদা : -

- উত্তরে : - ২৪০নং দাগের জমি।
- দক্ষিণে : - ১৪' ফিট প্রশস্ত রাস্তা।
- পূর্বে : - অন্য তারিখে পরিমাণে কুমার দাগ।
- পশ্চিমে : - ১৪' ফিট প্রশস্ত রাস্তা।

ইঙ্গাদি : -

টাইপকারক : *Rabin Das*
 শ্রী রবীন দাস, আলিপুর পুলিশ জেট।

কলিকতা :

১. *স্বাক্ষরিত জেলা পরগণা*
১মি ৩৪৬ মোহনপুর মোহন
দায়িত্ব ২০১
 ২. *স্বাক্ষরিত - মৃত মকদ্দাস*
২৪০ দইলত (২৪০০০ জে)
কোন জমি - ৬৩

**SITE PLAN PORTION OF R.S. PLOT NO 240,
IN MOUZA - BARHANSFARTABAD, J.L. NO 47,
P.S. SONARPUR, DIST. 24-PARGANAS.**


SCALE 1"=33'

SELL AREA SHOWN IN RED BORDER.

(13, 14)

K. CH. SFT.

4-8-6

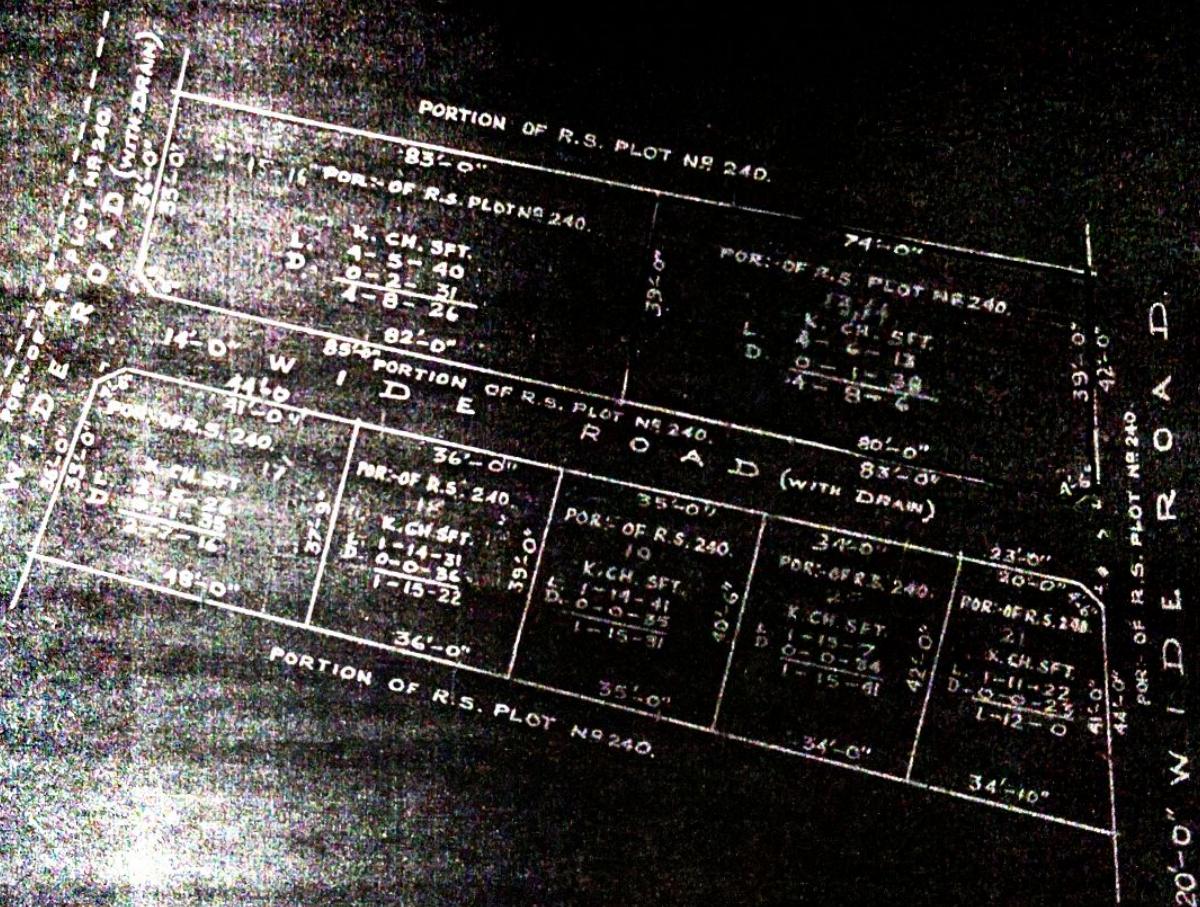

S. nandy.
Surveyor.
27.6.81.

one plan pasted
BOOK I
VOL - 336 page - 8.
Serial No. 9544
for the year 1981

S.S.D.

D.S.R.

21.11.83


District Sub-Registrar
Alipore, 24 Parganas
11.8.84