1000Rs.

INDIA NON JUDICIAL

१000रु. Rs 1000

सत्यमेव जयते

भारत

एक हजार रूपये ONE THOUSAND RUPEES

...stamp duty of Rs. 95001

...by Bank draft No. 0115 / 885344

...From S. B. I.

BD 2250

308

থানা-সোনারপুর, মৌজা-হরিনাভি

জমিঃ- ১ কাঠা ১৪ ছটাক ডাঙ্গা জমি,

প্রকৃত মূল্যঃ- ১,০৩,১২৫ টাকা মাত্র ।

সরকারী মূল্যঃ-১,৩১,২৫০ টাকা মাত্র ।

নিঃস্বত্ব সাফ বিক্রয় কোবালা ।

...ble under rule 41 duty
Stamped of 614 of L.R. Act under the
Indian Stamp Act-1898 corrected
upto 1974 Schedule IA No 23
...Fees Paid 1441 ...Prose
Fees Rs. 10

Additional District Sub-Registrar
Sonarpur, South 24 Pgs.

308.00 4.3.05 15.3.06

...A. Fees ...
...Date ... Receipt
No. 4226/5 ... 15.3.06
... Sonarpur & Collector u/s 42(1) of I.S. Act

... 24 Pgs. ...
15.3.06

...under U/S 47 ... the I.S. act. 1899
... of Rs. 2250
No. 012/886663
... = 2000.00 / 320.00
2320.00
... 15.3.06

...Draft ... 0121/886662
23.2.06

NAME ...
SIGNATURE ...

২২২ ১৩/০২/০৩

২০০৩

S. Das Adv.
Baruipur Court

মদন কুমার সরকার

Presented for registration at ... A.M./P.M. on the 18th day of March 13 ... 20.. at the Sonarpur Addl. Dist. Sub-Registry office by Rupam Chakraborty Executant

(1) Rupam Chakraborty
S/o Late Kartick ch. Chakraborty
Harinavi
Thana—Sonarpur
Dist. South 24 Parganas
by Caste Hindu
by Profession Health

১। হরি চক্রবর্তী, ২। উজ্জ্বল চক্রবর্তী
৩। কুমকুম চ্যাটার্জী
... আমমোক্তার ও স্বত্ব (৬)

2314 ...

(৫) সজল কুমার চক্রবর্তী,
(৬) শ্যামল চক্রবর্তী, (৭) অরুণা চক্রবর্তী
... আমমোক্তার ও স্বত্ব - (৮)

Nabagopal Naskar
S/o Late Panchanan Naskar
Kamrabad
Thana—Sonarpur
Dist. South 24 Parganas
by Caste Hindu
by Profession ...

2315 ...

Naba Gopal Naskar.
Late Panchanan Naskar.
Kamrabad
...

PRESENTANT

	Thumb	Fore Finger	Middle Finger	Ring Finger	Little Finger
Left Hand					

	Thumb	Fore Finger	Middle Finger	Ring Finger	Little Finger
Right Hand					

NAME........[illegible]........................

SIGNATURE [illegible]..............................

EXECUTANT.

	Thumb	Fore Finger	Middle Finger	Ring Finger	Little Finger
Left Hand					

	Thumb	Fore Finger	Middle Finger	Ring Finger	Little Finger
Right Hand					

NAME........[illegible]........................

SIGNATURE [illegible]..............................

EXECUTANT.

	Thumb	Fore Finger	Middle Finger	Ring Finger	Little Finger
Left Hand					

	Thumb	Fore Finger	Middle Finger	Ring Finger	Little Finger
Right Hand					

NAME........[illegible]........................

SIGNATURE........[illegible]..............................

EXECUTANT.

	Thumb	Fore Finger	Middle Finger	Ring Finger	Little Finger
Left Hand					

	Thumb	Fore Finger	Middle Finger	Ring Finger	Little Finger
Right Hand					

NAME [illegible]..............................

SIGNATURE [illegible]..............................

SEAL OF THE ADDL. DISTR...

3 MAR 2025

EXECUTANT

	Thumb	Fore Finger	Middle Finger	Ring Finger	Little Finger
Left Hand					

	Thumb	Fore Finger	Middle Finger	Ring Finger	Little Finger
Right Hand					

NAME [illegible]

SIGNATURE [illegible]

EXECUTANT.

	Thumb	Fore Finger	Middle Finger	Ring Finger	Little Finger
Left Hand					

	Thumb	Fore Finger	Middle Finger	Ring Finger	Little Finger
Right Hand					

NAME [illegible]

SIGNATURE [illegible]

EXECUTANT

	Thumb	Fore Finger	Middle Finger	Ring Finger	Little Finger
Left Hand					

	Thumb	Fore Finger	Middle Finger	Ring Finger	Little Finger
Right Hand					

NAME [illegible]

SIGNATURE [illegible]

EXECUTANT.

	Thumb	Fore Finger	Middle Finger	Ring Finger	Little Finger
Left Hand					

	Thumb	Fore Finger	Middle Finger	Ring Finger	Little Finger
Right Hand					

NAME [illegible]

SIGNATURE [illegible]

DISTRICT

EXECUTANT

	Thumb	Fore Finger	Middle Finger	Ring Finger	Little Finger
Left Hand					
Right Hand					

NAME [illegible]

SIGNATURE [illegible]

EXECUTANT

	Thumb	Fore Finger	Middle Finger	Ring Finger	Little Finger
Left Hand					
Right Hand					

NAME [illegible]

SIGNATURE [illegible]

EXECUTANT

	Thumb	Fore Finger	Middle Finger	Ring Finger	Little Finger
Left Hand					
Right Hand					

NAME [illegible]

SIGNATURE [illegible]

EXECUTANT.

	Thumb	Fore Finger	Middle Finger	Ring Finger	Little Finger
Left Hand					
Right Hand					

NAME [illegible]

SIGNATURE [illegible]

DISTRICT SUB-REGISTRAR

EXECUTANT

	Thumb	Fore Finger	Middle Finger	Ring Finger	Little Finger
Left Hand					

	Thumb	Fore Finger	Middle Finger	Ring Finger	Little Finger
Right Hand					

NAME [illegible]

SIGNATURE [illegible]

EXECUTANT.

	Thumb	Fore Finger	Middle Finger	Ring Finger	Little Finger
Left Hand					

	Thumb	Fore Finger	Middle Finger	Ring Finger	Little Finger
Right Hand					

NAME [illegible]

SIGNATURE [illegible]

EXECUTANT.

	Thumb	Fore Finger	Middle Finger	Ring Finger	Little Finger
Left Hand					

	Thumb	Fore Finger	Middle Finger	Ring Finger	Little Finger
Right Hand					

NAME [illegible]

SIGNATURE [illegible]

EXECUTANT.

	Thumb	Fore Finger	Middle Finger	Ring Finger	Little Finger
Left Hand					

	Thumb	Fore Finger	Middle Finger	Ring Finger	Little Finger
Right Hand					

NAME [illegible]

SIGNATURE [illegible]

OF THE ADDL. DISTRICT SUB-REGISTRAR

4 MAR 2008

CLAIMANT:

	Thumb	Fore Finger	Middle Finger	Ring Finger	Little Finger
Left Hand					

	Thumb	Fore Finger	Middle Finger	Ring Finger	Little Finger
Right Hand					

NAME: Suniti Ghosh

SIGNATURE: Suniti Ghosh

PHOTO

	Thumb	Fore Finger	Middle Finger	Ring Finger	Little Finger
Left Hand					

	Thumb	Fore Finger	Middle Finger	Ring Finger	Little Finger
Right Hand					

NAME.....................................

SIGNATURE.....................................

PHOTO

	Thumb	Fore Finger	Middle Finger	Ring Finger	Little Finger
Left Hand					

	Thumb	Fore Finger	Middle Finger	Ring Finger	Little Finger
Right Hand					

NAME.....................................

SIGNATURE.....................................

PHOTO

	Thumb	Fore Finger	Middle Finger	Ring Finger	Little Finger
Left Hand					

	Thumb	Fore Finger	Middle Finger	Ring Finger	Little Finger
Right Hand					

NAME.....................................

SIGNATURE.....................................

SEAL OF THE ADDL. DISTICT SUB-REGISTRAR

4 MAR2009

INDIA NON JUDICIAL

१000रु. Rs 1000

भारत

एक हज़ार रुपये ONE THOUSAND RUPEES

কোবালা গ্রহিতাঃ-

শ্রীমতী সুনীতি ঘোষ, স্বামীঃ-শ্রী কাশীনাথ ঘোষ

জাতিঃ-হিন্দু, পেশাঃ-গৃহকার্য্য

সাংঃ-এম,এন,রায় রোড,হরিনাভি, পোঃ-হরিনাভি

থানাঃ-সোনারপুর, জেলাঃ-দক্ষিণ ২৪ পরগণা ।

সর্ব সাং ঃ-হারনাভি চক্রবর্ত্তী পাড়া, থানা-সোনারপুর

জেলাঃ-দক্ষিণ ২৪ পরগণা কোলকাতাঃ-১৪৮ ।

২২২৩ ১৬/০২/০৩

দেঃ . ২০০২)

বরিষ্কার৹ S. Dao Adv)

নাম৹ Baruipur Court

অজয় কুমার সরকার

স্ট্যাম্প ভেণ্ডার

বারুইপুর এ.ডি.এস.আর. অফিস

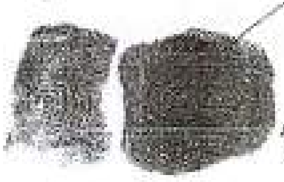

2327

সুজাতা দাস

(2) Amal chakraborty – S/O of Rabindra nath chakraborty – of Harinavi, Sonarpur

(3) Jhuma das, W/O Kalyan das of Rajpur, Sonarpur

(4) Charat chakraborty – S/O Amit chakraborty – of Harinavi, Sonarpur, 24 Pgs both for self and as constituted attorney of – Sajal kr chakraborty (i) Shyamal chakraborty (ii) Aruna chakraborty

(5) – Kajal chakraborty – S/O Amit kr chakraborty of Harinavi, Sonarpur for self and as constituted attorney of (i) Sr. Thikha chakraborty (ii) Ruma Bhattacharya (iii) Utpal chakraborty

(6) Gouri Sankar chakraborty S/O Sudhir kr chakraborty of Harinavi, Sonarpur for self and as constituted attorney of – Aruna Bhattacharya

সুজাতা চক্রবর্তী

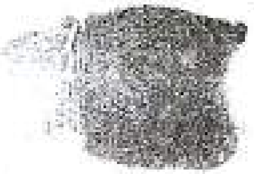

2335

(১১) বীথিকা চক্রবর্তী (১২) রুমা ভট্টাচার্য্য,
(১৩) উৎপল চক্রবর্তী।
উক্ত ১১নং হইতে ১৩নং দাতাগণের পক্ষে
আমমোক্তার এর স্বাক্ষর– (১৫)

2318

কাজল চক্রবর্তী

2343

(১৫) অরুণা ভট্টাচার্য্যের পক্ষে
আমমোক্তার এর স্বাক্ষর– (১৬):
গৌরী শংকর চক্রবর্তী

P.T.O

1000 Rs.

INDIA NON JUDICIAL

१००० रु.

Rs 1000

एक हज़ार रूपये ONE THOUSAND RUPEES

পাতা—৩

কোবালা দাত্রীগণ ও দাতাগণ ঃ-

১)শ্রীমতী ছবি চক্রবর্ত্তী, স্বামীঃ-মৃত কার্ত্তিক চন্দ্র চক্রবর্ত্তী
২)শ্রী উজ্জ্বল চক্রবর্ত্তী, পিতাঃ-মৃত কার্ত্তিক চন্দ্র চক্রবর্ত্তী
উভয়ের জাতিঃ-হিন্দু,১নং-পেশাঃ-গৃহস্থালী,২ নং পেশাঃ- চাকুরী
উভয়ের সাং ঃ-হরিনাভি চক্রবর্ত্তী পাড়া,আর,এন,টি রোড,থানা-সোনা রপুর
জেলাঃ-দক্ষিণ ২৪ পরগণা কোলকাতাঃ-১৪৮
৩)শ্রীমতী কুমকুম চ্যাটার্জ্জী,স্বামীঃ-শ্রী চন্দ্র শেখর চ্যাটার্জ্জী
জাতিঃ-হিন্দু,পেশা-গৃহস্থালী,সাং-শান্তিপল্লী,বাটানগর,থানা ও পোঃ—মহেশতলা,
কোলকাতাঃ-৭০০১৪০।
উক্ত ১নং হইতে ৩নং দাতাগণের পক্ষে আমমোক্তারস্বয়ংঃ-
(৪) শ্রী রূপম চক্রবর্ত্তী ,পিতাঃ-মৃত কার্ত্তিক চন্দ্র চক্রবর্ত্তী
জাতিঃ-হিন্দু, পেশাঃ- ব্যবসা, সাং ঃ-হরিনাভি চক্রবর্ত্তী পাড়া,আর,এন,টি রোড,
থানা-সোনারপুর, জেলাঃ-দক্ষিণ ২৪ পরগণা কোলকাতাঃ-১৪৮ ।

সর্ব সাং ঃ-হরিনাভি চক্রবর্ত্তী পাড়া, থানা-সোনা রপুর
জেলাঃ-দক্ষিণ ২৪ পরগণা কোলকাতাঃ-১৪৮ ।

২৩১৪ ১১/০২/০৩

নং [illegible] তারিখ [illegible] টাকা [illegible] ১০০০

বিক্রেতার- S. Das Adv.

ঠিকানা- Baruipur Court

[illegible] কুমার সরকার

স্ট্যাম্প ভেণ্ডার

[illegible]

2315

[illegible] চক্রবর্তী

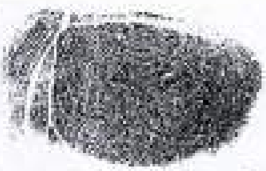

2316

[illegible]

2317

[illegible] চক্রবর্তী

2329

[illegible] চক্রবর্তী

2331

[illegible] ভট্টাচার্য

(7) Dharapoti Chakraborty

(8) Phani Bhusan Chakraborty

9) Ranjit Chakraborty

S/o Sudhir Chakraborty

of Harinavi, Sonarpur

10) Gitajyoti Chakraborty

W/o Samarik Chakraborty

(11) Manjulika Bhattacharya

W/o Bholanath Bhattacharya

(12) Pranab Chakraborty

S/o Nirode Chakraborty

(13) Mayan Mukherjee

S/o Tarak Mukherjee

(14) Sikha Batabyal

W/o Narayan Batabyal

all of Harinavi

Sonarpur

(15) Dipali Bhattacharya

W/o Gokul Bhattacharya

of PS - Sonarpur

(16) Mita Mishra

W/o Shyamal Mishra of

PS - Baruipur. All by

by Caste - Hindu by [illegible]

Service [illegible]

1000Rs.

INDIA NON JUDICIAL

२000रु. Rs 1000

सत्यमेव जयते

भारत

एक हज़ार रुपये ONE THOUSAND RUPEES

কোবালা দাতাগণ ও দাত্রীগণ ঃ-

(৫)শ্রী সজল কুমার চক্রবর্ত্তী,(৬)শ্রী শ্যামল চক্রবর্ত্তী,উভয়ের পিতাঃ-মৃত রবীন্দ্র নাথ চক্রবর্ত্তী, (৭) শ্রীমতী অরুণা চক্রবর্ত্তী, স্বামীঃ-মৃত রবীন্দ্র নাথ চক্রবর্ত্তী, সর্ব্ব জাতিঃ-হিন্দু, ৫নং পেশা-চাকুরী,৬নং পেশাঃ-চাকুরী,৭নং পেশাঃ-গৃহস্থালী, সর্ব্ব সাং-হরিনাভি চক্রবর্ত্তী পাড়া,আর,এন,টি রোড,থানা-সোনা রপুর,জেলাঃ-দক্ষিণ ২৪ পরগণা ।কোলকাতাঃ-১৪৮ ।

উক্ত ৫নং হইতে ৭ নং দাতাগণের পক্ষে আমমোক্তারস্বয়ংঃ-

(৮)শ্রী অমল চক্রবর্ত্তী ,পিতাঃ-মৃত রবীন্দ্র নাথ চক্রবর্ত্তী
জাতিঃ-হিন্দু, পেশাঃ- চাকুরী, সাং ঃ-হরিনাভি চক্রবর্ত্তী পাড়া,আর,এন,টি রোড, থানা-সোনারপুর, জেলাঃ-দক্ষিণ ২৪ পরগণা ।কোলকাতাঃ-১৪৮ ।

৯)শ্রী মতী ঝুমা দাস , স্বামীঃ-শ্রী কল্যান দাস
জাতিঃ-হিন্দু, পেশাঃ-গৃহস্থালী, সাং ঃ- গ্রাম ও পোঃ-রাজপুর,থানা-সোনারপুর, জেলাঃ-দক্ষিণ ২৪ পরগণা ।

(১০)শ্রী চঞ্চল চক্রবর্ত্তী, পিতাঃ-মৃত অনিল কুমার চক্রবর্ত্তী,
জাতিঃ-হিন্দু, পেশাঃ- ব্যবসা , সাং ঃ-হরিনাভি চক্রবর্ত্তী পাড়া,আর,এন,টি রোড, থানা-সোনারপুর, জেলাঃ-দক্ষিণ ২৪ পরগণা ।কোলকাতাঃ-১৪৮ ।

সর্ব সাং ঃ-হরিনাভি চক্রবর্ত্তী পাড়া, থানা-সোনা রপুর
জেলাঃ-দক্ষিণ ২৪ পরগণা ।কোলকাতাঃ-১৪৮ ।

২২১৫ ১৩/০২/০৫

[illegible] [illegible] [illegible] ১০০০/-

[illegible]: S. [illegible] Adv.

[illegible]: Baruipur Court

[illegible] কুমার সরকার

[illegible]

[illegible]

[illegible]

2331

[illegible]

2332

[illegible]

2333

[illegible]

2334

[illegible]

2344

[illegible]

২২২২ [illegible] ১০০০/-
২২২৩ [illegible]
২২২৪ [illegible]
২২২৫ [illegible]

[illegible]

কোবালা দাত্রীগণ ও দাতাগণ ঃ-

(১১) শ্রীমতী বীথিকা চক্রবর্ত্তী, স্বামীঃ-মৃত অনিল কুমার চক্রবর্ত্তী,
(১২) শ্রীমতী রুমা ভট্টাচার্য্য, স্বামীঃ-শ্রী ব্রজেন্দ্র নাথ ভট্টাচার্য্য,
(১৩) শ্রী উৎপল চক্রবর্ত্তী, পিতাঃ-মৃত অনিল কুমার চক্রবর্ত্তী
সকলের জাতিঃ-হিন্দু,১১নং ও ১২নং-পেশাঃ-গৃহস্থালী,১৩ নং পেশাঃ- চাকুরী
১১নং ও ১৩ নং সর্ব সাং ঃ-হরিনাভি চক্রবর্ত্তী পাড়া, এম, এন রায় রোড,১২নং সাং-কোদালিয়া
(কমলাপার্ক), জে, এন ,বোস রোড, থানা-সোনা রপুর
জেলাঃ-দক্ষিণ ২৪ পরগণা [-- — — —.]।
উক্ত ১১নং হইতে ১৩নং দাতাগণের পক্ষে আমমোক্তার স্বয়ংঃ-
(১৪) শ্রী কাজল চক্রবর্ত্তী ,পিতাঃ-মৃত অনিল কুমার চক্রবর্ত্তী
জাতিঃ-হিন্দু, পেশাঃ- প্রাইভেট টিউটর, সাং ঃ-হরিনাভি চক্রবর্ত্তী পাড়া, এম,এন,রোড,
থানা-সোনারপুর, জেলাঃ-দক্ষিণ ২৪ পরগণা কোলকাতাঃ-১৪৮ ।
(১৫) শ্রীমতী অরুণা ভট্টাচার্য্য,স্বামীঃ-শ্রী অরুণ কুমার ভট্টাচার্য্য,
জাতিঃ-হিন্দু,পেশা-গৃহস্থালী,সাং-বারাসাত চাম্পাডালী মোড়,৩৩,যশোর রোড,থানা-
বারাসাত,জেলা-উত্তর ২৪ পরগণা ।
উক্ত ১৫নং দাতার পক্ষে আমমোক্তার স্বয়ংঃ-
(১৬) শ্রী গৌরী শংকর চক্রবর্ত্তী, পিতাঃ-মৃত সুধীর কুমার চক্রবর্ত্তী
জাতিঃ-হিন্দু, -------- ১৬নং পেশাঃ-অবসরপ্রাপ্ত,
সাং ঃ-হরিনাভি চক্রবর্ত্তী পাড়া, থানা-সোনা রপুর
জেলাঃ-দক্ষিণ ২৪ পরগণা কোলকাতাঃ-১৪৮ ।
(১৭) শ্রী ধনপতি চক্রবর্ত্তী, (১৮) শ্রী ফনীভূষণ চক্রবর্ত্তী,
(১৯) শ্রী রঞ্জিত চক্রবর্ত্তী,সকলের পিতাঃ-মৃত সুধীর কুমার চক্রবর্ত্তী
সর্ব জাতিঃ-হিন্দু, ১৭নং পেশাঃ-অবসরপ্রাপ্ত,১৮নং ও ১৯নং পেশা-চাকুরী,
সর্ব সাং ঃ-হরিনাভি চক্রবর্ত্তী পাড়া, থানা-সোনা রপুর
জেলাঃ-দক্ষিণ ২৪ পরগণা কোলকাতাঃ-১৪৮ ।

ADDL. DISTRICT SUB-REGISTRAR

4 MAR 2007

পাতা-৬

কোবালা দাত্রীগণ ও দাতাগণ ঃ-

২০)শ্রীমতী গায়ত্রী চক্রবর্ত্তী, স্বামীঃ- মৃত সমর কুমার চক্রবর্ত্তী
২১)শ্রীমতী মঞ্জুলিকা ভট্টাচার্য্য, স্বামীঃ-শ্রী ভোলানাথ ভট্টাচার্য্য
উভয়ের জাতিঃ-হিন্দু,২০নং ও ২১নং-পেশাঃ-গৃহস্থালী,
২০নং সাং ঃ-হরিনাভি চক্রবর্ত্তী পাড়া,আর,এন,টি রোড,
২১নং সাং- কোদালিয়া ,থানা-সোনারপুর
জেলাঃ-দক্ষিণ ২৪ পরগণা ।---------- ।
২২) শ্রী প্রণব কুমার চক্রবর্ত্তী ,পিতাঃ-মৃত নীরোদ চক্রবর্ত্তী
জাতিঃ-হিন্দু, পেশাঃ-চাকুরী, সাং ঃ-হরিনাভি চক্রবর্ত্তী পাড়া,আর,এন,টি রোড,
থানা-সোনারপুর, জেলাঃ-দক্ষিণ ২৪ পরগণা ।কোলকাতাঃ-১৪৮ ।
২৩) শ্রী নয়ন মুখার্জ্জী, পিতাঃ-তারক মুখার্জ্জী,
জাতিঃ-হিন্দু, পেশাঃ-প্রাইভেট টিউটর , সাং ঃ-হরিনাভি চক্রবর্ত্তী পাড়া, এম,এন,রায় রোড
থানা-সোনারপুর, জেলাঃ-দক্ষিণ ২৪ পরগণা ।কোলকাতাঃ-১৪৮ ।
২৪)শ্রীমতী শিখা বটব্যাল, স্বামীঃ- নারায়ণ বটব্যাল,
জাতি-হিন্দু,পেশা-গৃহস্থালী,সাং-হরিনাভি চক্রবর্ত্তী পাড়া,পিয়ারী কবিরাজ লেন,থানা-সোনারপুর,জেলাঃ-দক্ষিণ ২৪ পরগণা ।
২৫)শ্রীমতী দিপালী ভট্টাচার্য্য,স্বামীঃ-শ্রী গোকুল ভট্টাচার্য্য
জাতি-হিন্দু,পেশা- গৃহস্থালী, সাং-গ্রাম ,থানা ও পোঃ-সোনারপুর,জেলাঃ-দক্ষিণ ২৪ পরগণা ।
২৬)শ্রীমতী মিতা মিশ্র, স্বামীঃ-শ্রী শ্যামল মিশ্র,
জাতিঃ-হিন্দু,পেশাঃ-গৃহস্থালী, সাং-বারুইপুর ষ্টেশন রোড,থানাঃ-বারুইপুর,জেলাঃ-দক্ষিণ ২৪ পরগনা ।

কস্য শুভ আমাদের ওয়ারিশানসূত্রে প্রাপ্ত জমি জমা মায় কমন প্যাসেজের যাবতীয় ইজমেন্ট স্বত্বাদি সহ অত্র নিঃস্বত্ব সাফ্ বিক্রয় কোবালা পত্র মিদং কার্য্যাঞ্চে ঃ-

জেলা দক্ষিণ ২৪ পরগণা ,থানা ও এ্যাঃ ডিঃ সাবরেজিষ্ট্রি অফিস সোনারপুর,পরগনে-মেদনমল্ল, মৌজা-হরিনাভি গ্রামে অবস্থিত,জেঃ এলঃ নং-৩৬,রায়ত দখলিস্বত্ব বিশিষ্ট, সাবেক ৪২৫নং ,হাল-১৩০১,১৩০৭,১৩১৩,১৩১৯,১৩২৩,১৩২৯ নং খতিয়ানভুক্ত, সাবেক ও হাল ৯৩৭ নং দাগে ১ কাঠা ১৪ ছটাক ডাঙ্গা জমি যাহা অত্র কোবালামূলে বিক্রীত সম্পত্তি হইতেছে ।

SEAL OF THE ADDL. DISTRICT SUB-REGISTRAR ... 24PGS(S)

4 MAR200[illegible]

প্রকাশ থাকে যে অন্যান্য জমি জমা সহ হরিনাভি মৌজায় সাবেক ৪২৫নংখতিয়ানে,সাবেক ৯৩৭নং দাগে ৫০ শতক ডাঙ্গা জমি জমা আমাদের পূর্বাধিকারী যথাক্রমে সুরেশ চন্দ্র চক্রবর্ত্তী,অক্ষয় কুমার চক্রবর্ত্তী, সুধীর কুমার চক্রবর্ত্তী, নিরোদ কুমার চক্রবর্ত্তী, নিরঞ্জন চক্রবর্ত্তী দীগের নাম বরাবর সি,এস জরীপে রেকর্ডভুক্ত খাস দখলিয় সম্পত্তি ছিল । উক্ত সুরেশ চন্দ্র চক্রবর্ত্তী তাঁহার নামীয় সম্পত্তিতে খাসে ভোগদখলিকার থাকাবস্থায় পরলোক গমন করিলে তাঁহার তিন পুত্র অনিল কুমার চক্রবর্ত্তী,রবীন্দ্র নাথ চক্রবর্ত্তী ও কার্ত্তিক চন্দ্র চক্রবর্ত্তী উক্ত সম্পত্তি প্রাপ্ত হয়েন ।আরও প্রকাশ যে পরবর্ত্তীকালে হরিনাভি মৌজায়,আর এস, ৮৫২,১৩১৩,১৩১৯,১৩২৯,১৩০১,১৩০৭,১৩২৩, নং খতিয়ানভুক্ত, হাল ৯৩৭ নং দাগের ৫০ শতক জমি জমা আমাদের পূর্বাধিকারী যথাক্রমে নিরঞ্জন চক্রবর্ত্তী, অক্ষয় কুমার চক্রবর্ত্তী, সুধীর কুমার চক্রবর্ত্তী, নিরোদ কুমার চক্রবর্ত্তী, অনিল কুমার চক্রবর্ত্তী,রবীন্দ্র নাথ চক্রবর্ত্তী ও কার্ত্তিক চন্দ্র চক্রবর্ত্তী দীগের নাম বরাবর হাল রিভিসন্যাল জরীপে রেকর্ডভুক্ত খাস দখলিয় সম্পত্তি হইতেছে ।

আরও প্রকাশ থাকে যে উক্ত নিরঞ্জন চক্রবর্ত্তী এবং অক্ষয় কুমার চক্রবর্ত্তী এবং অন্যান্য শরিক গনের মধ্যে উক্ত দাগের জমি জমা এবং অন্যান্য জমি জমা লইয়া কো-শেয়ারগণের মধ্যে বিরোধ দেখা দিলে বিগত ইংরাজী ১৯৬৭ সালে নিরঞ্জন চক্রবর্ত্তী বাদী হইয়া ৬তম আলিপুর সাবঅর্ডিনেট জাজেস কোর্টে ৬৯ নং টাইটেল স্যুট মোকর্দ্দমা অক্ষয় কুমার চক্রবর্ত্তী এবং অন্যান্যদের (বিবাদী) বিরুদ্ধে দায়ের করেন উক্ত মোকর্দ্দমা ১৯৭১ সালে ফাইনাল ডিক্রী হইয়া নিষ্পত্তি হয় উক্ত ৯৩৭ নং দাগে নিরঞ্জন চক্রবর্ত্তী ১৫.২৫ শতক জমি প্রাপ্ত হয়েন এবং ৮নং বিবাদী রেনুবালা দেবী উক্ত ৯৩৭ নং দাগে ৯.৫০ শতক জমি প্রাপ্ত হয়েন এবং অবশিষ্ট ২৫.২৫ শতক জমি অক্ষয় কুমার চক্রবর্ত্তী, সুধীর কুমার চক্রবর্ত্তী, নিরোদ কুমার চক্রবর্ত্তী, অনিল কুমার চক্রবর্ত্তী,রবীন্দ্র নাথ চক্রবর্ত্তী ও কার্ত্তিক চন্দ্র চক্রবর্ত্তী দীগের জন্য পড়িয়া থাকে বা তাঁহারা প্রাপ্ত হয়েন ।আমাদের চতুর্থ পিতামহ * সতীশ চন্দ্র চক্রবর্ত্তীর একমাত্র কন্যা রেনুবালা দেবী, স্বামীঃ* জ্ঞানরঞ্জন চক্রবর্ত্তী, গ্রাম ও পোঃ- বিষ্ণুপুর,জেলা দক্ষিণ ২৪ পরগণা নিবাসিনী ছিলেন ।

উক্ত অক্ষয় কুমার চক্রবর্ত্তী তাঁহার নামীয় রেকর্ডভুক্ত ১/৬ অংশ সম্পত্তিতে খাসে ভোগদখলিকার থাকা অবস্থায় তাঁহার একমাত্র পত্নী উষারানী চক্রবর্ত্তীকে একমাত্র লিগ্যাল ওয়ারিশান রাখিয়া পরলোক গমন করেন । উক্ত উষারানী চক্রবর্ত্তী স্বামীর ওয়ারিশানসূত্রে উক্ত সম্পত্তি প্রাপ্ত হইয়া খাসে ভোগদখলিকার ছিলেন এবং তিনি নিঃসন্তান অবস্থায় পরলোক গমন করেন ।

4 MAR 2005

১। ছবি চক্রবর্ত্তী, ২। উজ্জল চক্রবর্ত্তী
৩। কুমকুম চ্যাটার্জী
উক্ত ১নং হইতে ৩নং দাতাগনের পক্ষে
আমমোক্তার ও স্বত্ব: (৪)

(৫) সজল কুমার চক্রবর্ত্তী,
(৬) শ্যামল চক্রবর্ত্তী, (৭) অরুনা চক্রবর্ত্তী
উক্ত ৫নং হইতে ৭নং দাতাগনের পক্ষে
আমমোক্তার ও স্বত্ব:— (৮)

(১১) বীথিকা চক্রবর্ত্তী (১২) [illegible]
(১৩) উৎপল চক্রবর্ত্তী ।
উক্ত ১১নং হইতে ১৩নং দাতাগনের পক্ষে
আমমোক্তার ও স্বত্ব: (১৪)

(১৫) অরুণা ভট্টাচার্য্যের পক্ষে
আমমোক্তার ও স্বত্ব:- (১৬)ঃ

উক্ত সুধীর কুমার চক্রবর্ত্তী তাঁহার নামীয় রেকর্ডভুক্ত ১/৬ অংশ সম্পত্তিতে খাসে ভোগদখলিকার ছিলেন তাঁহার. একমাত্র পত্নী রাধারানী চক্রবর্ত্তী এবং ৫পুত্র যথাক্রমে গৌরীশংকর, ধনপতি, ফনীভূষন, রঞ্জিত,সমর এবং একমাত্র কণ্যা অরুনা হইতেছেন উক্ত সমর কুমার চক্রবর্ত্তী তাঁহার একমাত্র পত্নী গায়ত্রী চক্রবর্ত্তী এবং একমাত্র কণ্যা মঞ্জুলিকা ভট্টাচার্য্যকে সহ ২জন লিগ্যাল ওয়ারিশান রাখিয়া তাঁহার পিতা সুধীর কুমার চক্রবর্ত্তীর মৃত্যুর পূর্বে বিগত ইংরাজী ১৯।৬।৭৮ তারিখে পরলোক গমন করেন ।অর্থাৎ উক্ত সুধীর কুমার চক্রবর্ত্তী তাঁহার উক্ত জীবিত চার পুত্র এবং ১ কণ্যা এবং ˚ সমর কুমার চক্রবর্ত্তীর পত্নী ও কন্যাকে রাখিয়া ইংরাজী ২৪।৫।৮০ তারিখে পরলোক গমন করেন ।উক্ত রাধারানী চক্রবর্ত্তী স্বামীর ওয়ারিশানসূত্রে উক্ত সম্পত্তি প্রাপ্ত হইয়া অত্র দলিলের ১৫নং হইতে ২১ নং দাতাগণকে ওয়ারিশান রাখিয়া ইংরাজী ১৫।২।৯৭ তারিখে পরলোক গমন করেন ।অত্র দলিলের ১৫ নং হইতে ২১ নং দাতাগণ স্বর্গীয় সুধীর কুমার চক্রবর্ত্তী ও ˚ রাধারানী চক্রবর্ত্তীর ত্যক্ত সম্পত্তি ওয়ারিশানসূত্রে প্রাপ্ত হন ।

উক্ত নীরোদ কুমার চক্রবর্ত্তী তাঁহার নামীয় রেকর্ডভুক্ত ১/৬ অংশ সম্পত্তিতে খাসে ভোগদখলিকার থাকা অবস্থায় একমাত্র পত্নী শিবানী চক্রবর্ত্তীকে এবং একমাত্র পুত্র প্রণব এবং ৪ কণ্যা যথাক্রমে দিপালী,শিখা,মিতা, রুনু দীগরকে লিগ্যাল ওয়ারিশান রাখিয়া পরলোক গমন করেন ।উক্ত রুনু মুখার্জ্জী পরলোক গমন করিলে তাঁহার একমাত্র পুত্র নয়ন মুখার্জ্জী উক্ত সম্পত্তি প্রাপ্ত হন ।উক্ত শিবানী চক্রবর্ত্তী অত্র দলিলের ২২নং হইতে ২৬ নং দাতাগণকে লিগ্যাল ওয়ারিশান রাখিয়া ইংরাজী ৩ ।৭।২০০০ তারিখে পরলোক গমন করেন ।অত্র দলিলের ২২নং হইতে ২৬ নং দাতাগণ স্বর্গীয় নীরোদ কুমার চক্রবর্ত্তী ও ˚ শিবানী চক্রবর্ত্তীর ত্যক্ত সম্পত্তি ওয়ারিশানসূত্রে প্রাপ্ত হন ।

উক্তঅনিল কুমার চক্রবর্ত্তী তাঁহার নামীয় রেকর্ডভুক্ত ১/৬ অংশ সম্পত্তিতে খাসে ভোগদখলিকার থাকা অবস্থায় একমাত্র পত্নী বীথিকা চক্রবর্ত্তীকে এবং ৩ পুত্র চঞ্চল,উৎপল,কাজল-কে এবং ১ কণ্যা রুমা-কে সহ ৫ জন লিগ্যাল ওয়ারিশান রাখিয়া ৩০।১০।৯০ তারিখে পরলোক গমন করেন ।অত্র দলিলের ১০নং হইতে ১৪ নং দাতাগণ স্বর্গীয়অনিল কুমার চক্রবর্ত্তী ত্যক্ত সম্পত্তি ওয়ারিশানসূত্রে প্রাপ্ত হন ।উক্ত রবীন্দ্র কুমার চক্রবর্ত্তী তাঁহার নামীয় রেকর্ডভুক্ত ১/৬ অংশ সম্পত্তিতে খাসে ভোগদখলিকার থাকা অবস্থায় একমাত্র পত্নী অরুনা চক্রবর্ত্তীকে এবং ৩ পুত্র সজল, শ্যামল, অমল-কে এবং ১ কণ্যা ঝুমা-কে সহ ৫জন লিগ্যাল ওয়ারিশান রাখিয়া ৭।২।৯৭ তারিখে পরলোক গমন করেন ।।অত্র দলিলের ৫নং হইতে ৯ নং দাতাগণ স্বর্গীয় রবীন্দ্র কুমার চক্রবর্ত্তীর ত্যক্ত সম্পত্তি ওয়ারিশানসূত্রে প্রাপ্ত হন ।

SUB-REGISTRAR

উক্ত কার্ত্তিক চন্দ্র চক্রবর্ত্তী তাঁহার নামীয় রেকর্ডভুক্ত ১/৬ অংশ সম্পত্তিতে খাসে ভোগদখলিকার থাকা অবস্থায় একমাত্র পত্নী ছবি চক্রবর্ত্তীকে এবং ২ পুত্র উজ্জ্বল ও রূপম-কে এবং ১ কণ্যা কুমকুম-কে সহ ৩ জন লিগ্যাল ওয়ারিশান রাখিয়া ১৭।১২।৯৬ তারিখে পরলোক গমন করেন ।অত্র দলিলের ১নং হইতে ৪ নং দাতাগণ স্বর্গীয় কার্ত্তিক চন্দ্র চক্রবর্ত্তীর ত্যক্ত সম্পত্তি ওয়ারিশানসূত্রে প্রাপ্ত হন ।

উক্ত অক্ষয় কুমার চক্রবর্ত্তী মহাশয়ের একমাত্র পত্নী উষারানী চক্রবর্ত্তী পরলোক গমন করিলে তাঁহার ত্যক্ত সম্পত্তি হিন্দু উত্তরাধিকারী আইন অনুসারে তাঁহার দেবর যথাক্রমে সুধীর কুমার চক্রবর্ত্তীর ওয়ারিশানগণ এবং নীরোদ কুমার চক্রবর্ত্তীর ওয়ারিশানগন প্রাপ্ত হয়েন ।কিন্তু সুরেশ চন্দ্র চক্রবর্ত্তীর একমাত্র পুত্র অনিল কুমার চক্রবর্ত্তীর ওয়ারিশানগন উক্ত সম্পত্তি দাবী করেন এবং পরস্পরের মধ্যে ভোগদখলের অসুবিধা হওয়ায় অনিল কুমার চক্রবর্ত্তীর পত্নী বীথিকা চক্রবর্ত্তী বাদী হইয়া ইংরাজী ১৯৯৩ সালে আলিপুর ১০তম অতিরিক্ত জেলা জজ আদালতে বিবাদী গৌরী শংকর চক্রবর্ত্তী এবং অন্যান্য দীগের বিরুদ্ধে O.S.No.10 দায়ের করেন ।পরবর্ত্তীকালে উক্ত O.S.No.10/93 অতিরিক্ত জেলা জজ ৯ম আদালতে ট্রান্সফার হইয়া নুতন O.S.No.5/93 হয় এবং দীর্ঘদিন পরে উভয়পক্ষ মামলা না চালাইবার মনস্থ করিলে নিজেরা সোলেনামা বা কমপ্রেমাইস পিটিসানের মাধ্যমে উক্ত মোকর্দ্দমার নিষ্পত্তি করেন ।

এক্ষনে আমরা অত্র দলিলের ১নং হইতে ২৬ নং সকল দাতাগন ওয়ারিশানসূত্রে উক্ত বা নিম্নতপশীল সম্পত্তি প্রাপ্ত হইয়া অদ্যাবধি অন্যের বিনাপ্রতিবাদে একযোগে খাসে ভোগদখলিকার আছি এবং একযোগে সম্পত্তি বিক্রয় করিতেছি ।উক্ত সম্পত্তিতে আমাদের বিক্রয়যোগ্য উত্তম স্বত্ব বিদ্যমান আছে ।আমরা একমাত্র মালিক ।আমরা ভিন্ন অন্য কেহ শরিক নাই । ।অত্র দলিলের ১নং হইতে ৩নং দাতাগন তাঁহাদের নামীয় সম্পত্তি বিক্রয়ের জন্য ইংরাজী ২০০৩ সালে সোনারপুর সাবরেজিস্ট্রী অফিস হইতে ৯৩৯ নং আমমোক্তার দলিলমূলে ৪নং দাতা রূপম চক্রবর্ত্তীকে আমামোক্তার নিযুক্ত করিয়া সকল প্রকার ক্ষমতা প্রদান করেন ।অত্র দলিলের ৫নং হইতে ৭ নং দাতাগন তাঁহাদের নামীয় সম্পত্তি বিক্রয়ের জন্য ইংরাজী ২০০৪ সালে সোনারপুর সাবরেজিস্ট্রী অফিস হইতে ৮৯৩ নং আমমোক্তার দলিলমূলে ৮নং দাতা অমল চক্রবর্ত্তীকে আমামোক্তার নিযুক্ত করিয়া সকল প্রকার ক্ষমতা প্রদান করেন ।অত্র দলিলের ১১নং হইতে ১৩ নং দাতাগন তাঁহাদের নামীয় সম্পত্তি বিক্রয়ের জন্য ইংরাজী ২০০৪ সালে সোনারপুর সাবরেজিস্ট্রী অফিস হইতে ৮২১ নং আমমোক্তার দলিলমূলে ১৪নং দাতা কাজল চক্রবর্ত্তীকে আমামোক্তার নিযুক্ত করিয়া সকল প্রকার ক্ষমতা প্রদান করেন ।অত্র দলিলের ১৫নং দাত্রী তাঁহার নামীয় সম্পত্তি বিক্রয়ের জন্য ইংরাজী ২০০৪ সালে সোনারপুর সাবরেজিস্ট্রী অফিস হইতে ৮৩২ নং আমমোক্তার দলিলমূলে ১৬নং দাতা গৌরী শংকর চক্রবর্ত্তীকে আমমোক্তার নিযুক্ত করিয়া সকল প্রকার ক্ষমতা প্রদান করেন ।এক্ষনে আমরা অত্র দলিলের ৪,৮,১৪,১৬ নং দাতাগন আমাদের অংশগত সম্পত্তি বিক্রয় করিতেছি ।

OF THE ADDL. DISTRICT SUB-REGISTRAR

ARPUR, 24 PGS (S)

এবং উক্ত আমমোক্তার দলিলের নির্দেশ অনুসারে উপরি লিখিত দাতাগনের অংশগত সম্পত্তি বিক্রয় করিতেছি ।আমরা অত্র দলিলের ৯নং ও ১০ নং দাতা এবং ১৭নং হইতে ২৬ নং দাতাগণ আমাদের অংশগত সম্পত্তি হইতে নিম্নতপশীল সম্পত্তি বিক্রয় করিতেছি ।আমরা উক্ত সম্পত্তি বিক্রয়ের জন্য রাজপুর-সোনারপুর পৌরসভার পৌরপ্রধানের নিকট হইতে ১৯৭৯ সালের পশ্চিমবঙ্গ নগর এবং শহর পরিকল্পনা আইনের ৪৬ নং ধারামতে উন্নয়নের জন্য অনুমোদন লাভ করিয়াছি ,যাহার অনুমতি নং ৩২/২০০৪, হোল্ডিং নং২৫৫,ওয়ার্ড নং-১৭ ।আমাদের নামে উক্ত সম্পত্তি পৌরসভায় নামপত্তন হইয়াছে ।

এক্ষনে আমাদের সাংসারিক নানাবিধ কারণ বশতঃ নগদ টাকার প্রয়োজনে নিম্নতপশীল বর্নিত সম্পত্তি নির্দোষ,দায়বন্ধহীন,ভেষ্টেড নহে এরুপ অবস্থায় বর্তমান বাজারমুল্যে মোট ১,০৩,১২৫ টাকায় আপনাকে বিক্রয় করিয়া খাস দখল দিলাম ।উক্ত বা নিম্নতপশীল বর্নিত সম্পত্তি আমরা ইতিপূর্বে অন্য কাহাকে দান বিক্রয়,বন্ধক বা হস্তান্তর করি নাই ।যদি স্বত্ব দখলে বিঘ্ন হয় তবে টাকা ফেরত দিব ।আপনি কোবালাগ্রহীতা অদ্যকার তারিখ হইতে আমাদের যাবতীয় স্বত্বে স্বত্ববতী ও দখলে কায়েম দখলিকারিনী হইয়া মালিক সরকারে ধার্য্য খেরাজ আদায়ে নিজ নাম পত্তন পূর্বক দান,বিক্রয়,বন্ধক ও সর্বপ্রকার হস্তান্তর ও ক্ষমতাযুক্তে পুত্র,পৌত্রাদি ,ওয়ারিশান গণক্রমে পরম সুখে ভোগ দখল করিতে থাকুন ,তাহাতে আমরা মায় আমার ওয়ারিশানগণক্রমে ভবিষ্যতে কেহ কোনপ্রকার ওজর আপত্তি করিব না বা করিতে পারিব না যদি কেহ করে বা আমরা করি তবে তাহা সর্বস্থানে সর্বস্থলে বাতিল অগ্রাহ্য ও না-মঞ্জুর বলিয়া গণ্য হইবেক ।যদি নিম্নতপশীল বর্নিত সম্পত্তিতে আমাদের স্বত্ব দখলে কোন রুপ গন্ডগোল থাকে তবে আমরা মায় আমাদের ওয়ারিশান গণক্রমে আপনাকে ক্ষতিপুরন দিব এবং অত্র দলিলের কোন অংশ ভুল ভ্রান্তি থাকা প্রকাশ পায় তবে আমরা মায় আমাদের ওয়ারিশানগণক্রমে আপনার নামে পুনরায় সংশোধন দলিল করিয়া দিব ।অত্র দলিল সংলগ্ন নকশায় প্রদর্শিত কমন প্যাসেজের উপর দিয়া আপনি কোবালা গ্রহিতা মায় আপনার ওয়ারিশানগণক্রমে ইলেকট্রিক লাইন,টেলিফোন লাইন,জলের লাইন লইবেন ও জল নিকাশের জন্য ড্রেন করিবেন ও অবাধে চলাচল করিতে পারিবেন ।

এতদর্থে সুস্থ শরীরে স্বেচ্ছায় অদ্যকার তারিখে আপনার নিকট হইতে আমরা নিম্ন জায়মত পোণের টাকা নগদ একবকালিন বুঝিয়া পাইয়া আপনার নামে সাফ্ বিক্রয় কোবালা লিখিয়া দিয়া সহি ও সম্পাদনে রেজিষ্ট্রী করিয়া দিলাম ।

ইতি তারিখ বাংলাঃ- ১৪১১ সনের ১২ ই ফাল্গুন ॥

ইংরাজী ঃ-২০০৫ সালের ২৪ শে ফেব্রুয়ারী ।

OF THE ADDL. DISTRICT SUB REGISTRAR

SONARPUR, 24PGS(S)

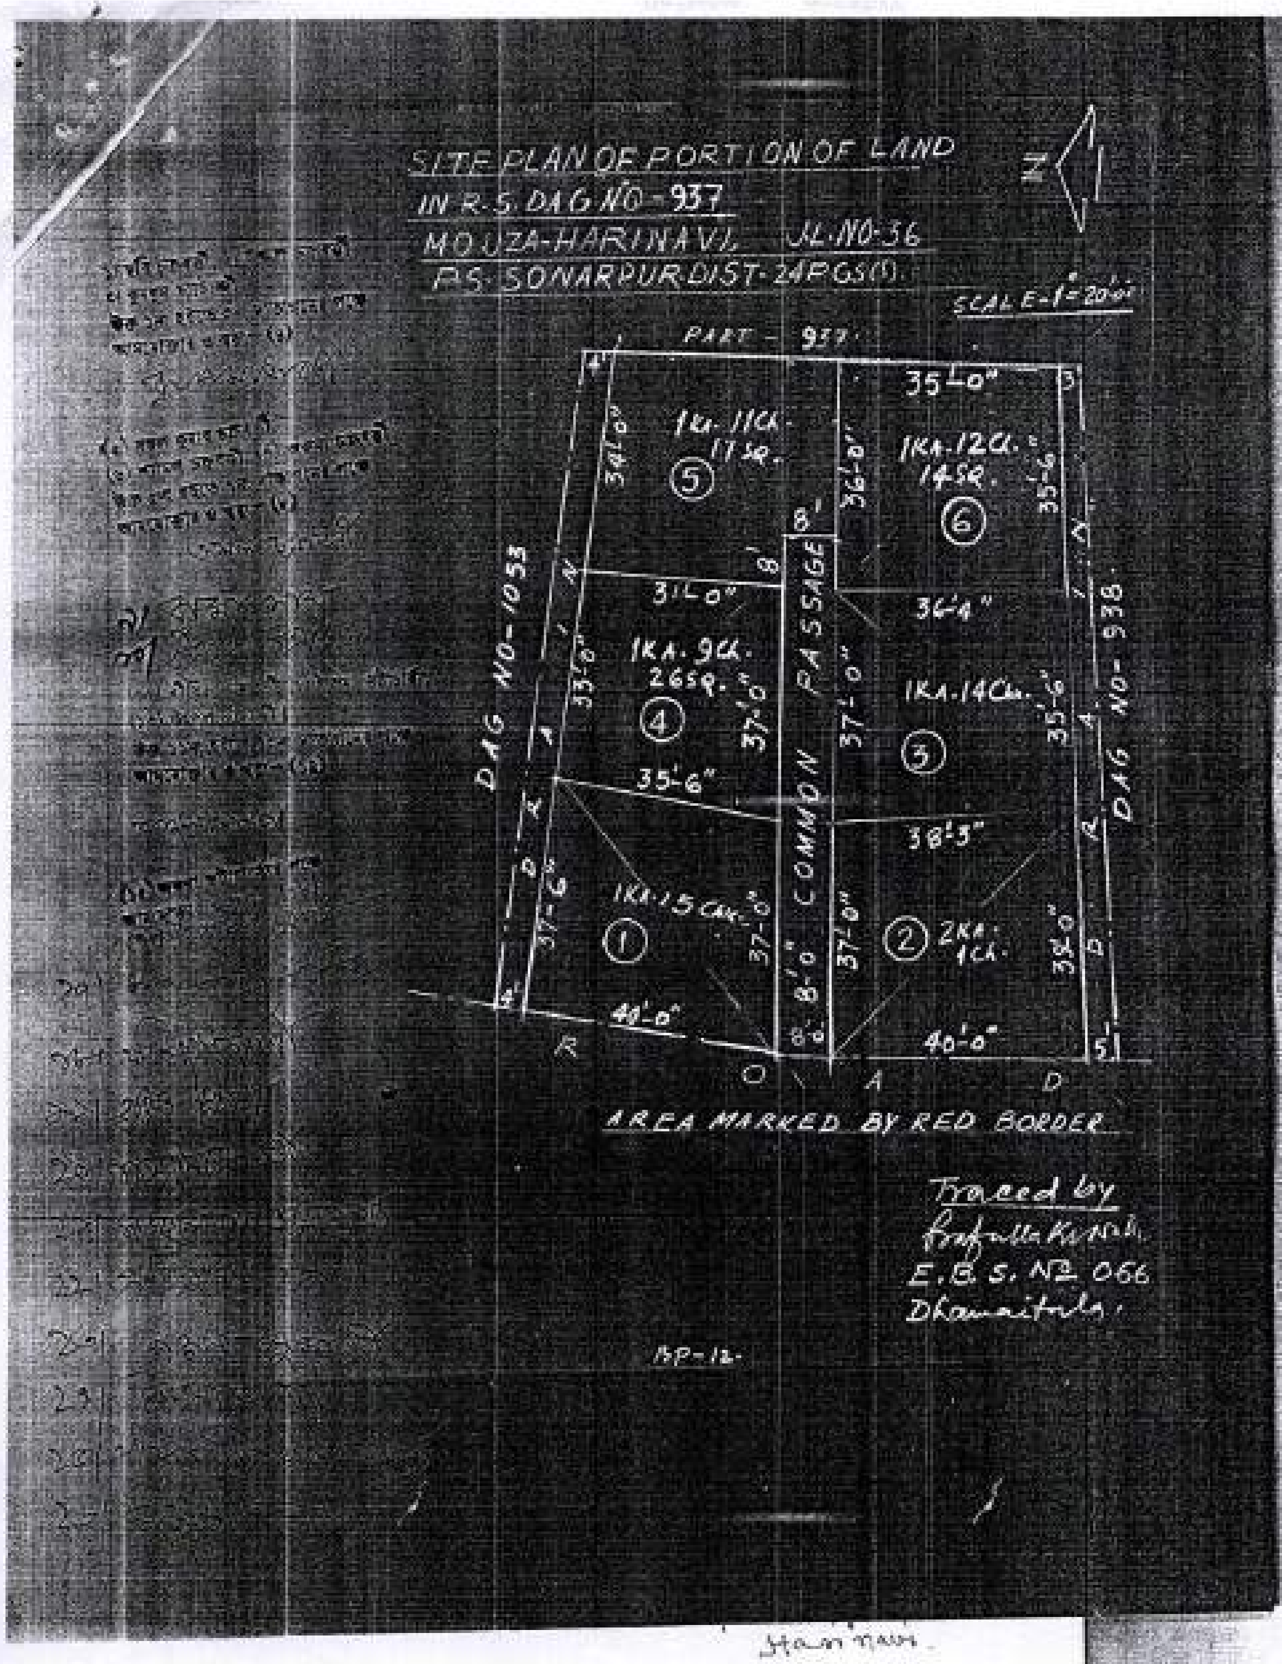
SITE PLAN OF PORTION OF LAND
IN R.S. DAG NO-937
MOUZA-HARINAVI, J.L.NO-36
P.S. SONARPUR DIST-24 PGS(S).
N
SCALE-1"=20'0"
PART-937
35'-0"
1KA.11CH. 11SQ.
5
1KA.12CH. 14SQ.
6
34'0"
36'0"
35'-6"
8'
31'-0"
36'-4"
1KA.9CH. 26SQ.
4
1KA.14CH.
3
33'0"
37'-0"
37'-0"
35'-6"
35'-6"
38'-3"
1KA.15CH.
1
2KA. 1CH.
2
37'-6"
37'-0"
37'-0"
35'-0"
8'-0"
40'-0"
40'-0"
DAG NO-1053
COMMON PASSAGE
DAG NO-938
AREA MARKED BY RED BORDER
Traced by
E.B.S. No 066
Dhamaitala.
BP-12.

Book No. I

Volume No. 44

Page 2442 to 2182,

Being No.

For the Year 2006.

4 MAR 2005

Additional District Sub-Registrar
Sonarpur, South 24 Pgs.

29.6.06.

-ঃ বিক্রীত সম্পত্তির তপশীল ও তাহার পরিচয় ঃ-

জেলা দক্ষিণ ২৪ পরগণা ,থানা ও এ্যাঃ ডিঃ সাবরেজিস্ট্রি অফিস সোনারপুর,পরগণে- মেদনমল্ল, মৌজা-হরিনাভি গ্রামে অবস্থিত,জেঃ এলঃ নং-৩৬, রাজপুর সোনারপুর পৌরসভার অন্তর্গত ,ওয়ার্ড নং-১৭,হোল্ডিং নং২৫৫,রায়ত দখলিস্বত্ব বিশিষ্ট, সাবেক ৪২৫নং ,হাল-১৩০১, ১৩০৭,১৩১৩,১৩১৯,১৩২৩,১৩২৯ নং খতিয়ানভুক্ত।

সাবেক ও হাল ৯৩৭ নয়শত সাঁইত্রিশ নং দাগে ৫০ শতক ডাঙ্গা জমির মধ্যে আমাদের ওয়ারিশানসূত্রে প্রাপ্ত কমবেশী ২৫.২৫ শতক ডাঙ্গা জমি তন্মধ্যে ১এক কাঠা ১৪ চৌদ্দ ছটাক ডাঙ্গা জমি যাহা অত্র কোবালামূলে বিক্রীত সম্পত্তি হইতেছে ।যাহার মোট মূল্য ঃ-১,০৩,১২৫ টাকা মাত্র ।যাহা অত্র কোবালা সংলগ্ন নকশায় প্রদর্শিত ৩ নং প্লটটি লাল রং দ্বারা পরিবেষ্ঠিত আছে ।যাহার বার্ষিক হারাহারি খাজনা ২ টাকা মাত্র ।

চার চৌহদ্দিঃ- উত্তরেঃ- ৮ ফুট কমন প্যাসেজ।

দক্ষিনেঃ-ড্রেন

পূর্বে ঃ-৬নং প্লটের জমি ।

পশ্চিমেঃ-২নং প্লটের জমি

প্রদত্ত পোণের টাকার জায়

নোটে ও নগদে মোট ১,০৩,১২৫ একলক্ষ তিন হাজার একশত পঁচিশ টাকা এককালিন গ্রহন করিলাম ।

অত্র দলিলের বিষয়বস্তু পাঠ করিয়া কোবালা গ্রহিতাকে ও দাতাগণকে শুনাইলাম ও উহার মর্ম্ম ও ফলাফল সম্যক অবগত করাইলাম ।

মুসাবিদাকারক ও টাইপকারকঃ-

শুভেন্দু দাস (এ্যাডভোকেট)
বারুইপুর কোর্ট
রেঃ জিঃ নং-ডব্লিউ ,বি, ২৯৭/১৯৯৭

ইসাদি

১) Radha Krishna Chowdhury
Harinavi

Tapan Ranjan Chakraborty.
Harinavi.

Book No. 441

Volume No. 242

Page 2257 to 2722

Being No.

for the Year—2006.

4 MAR 2005

Additional District Sub-Registrar
Sonarpur, South 24 Pgs.

29.6.06.