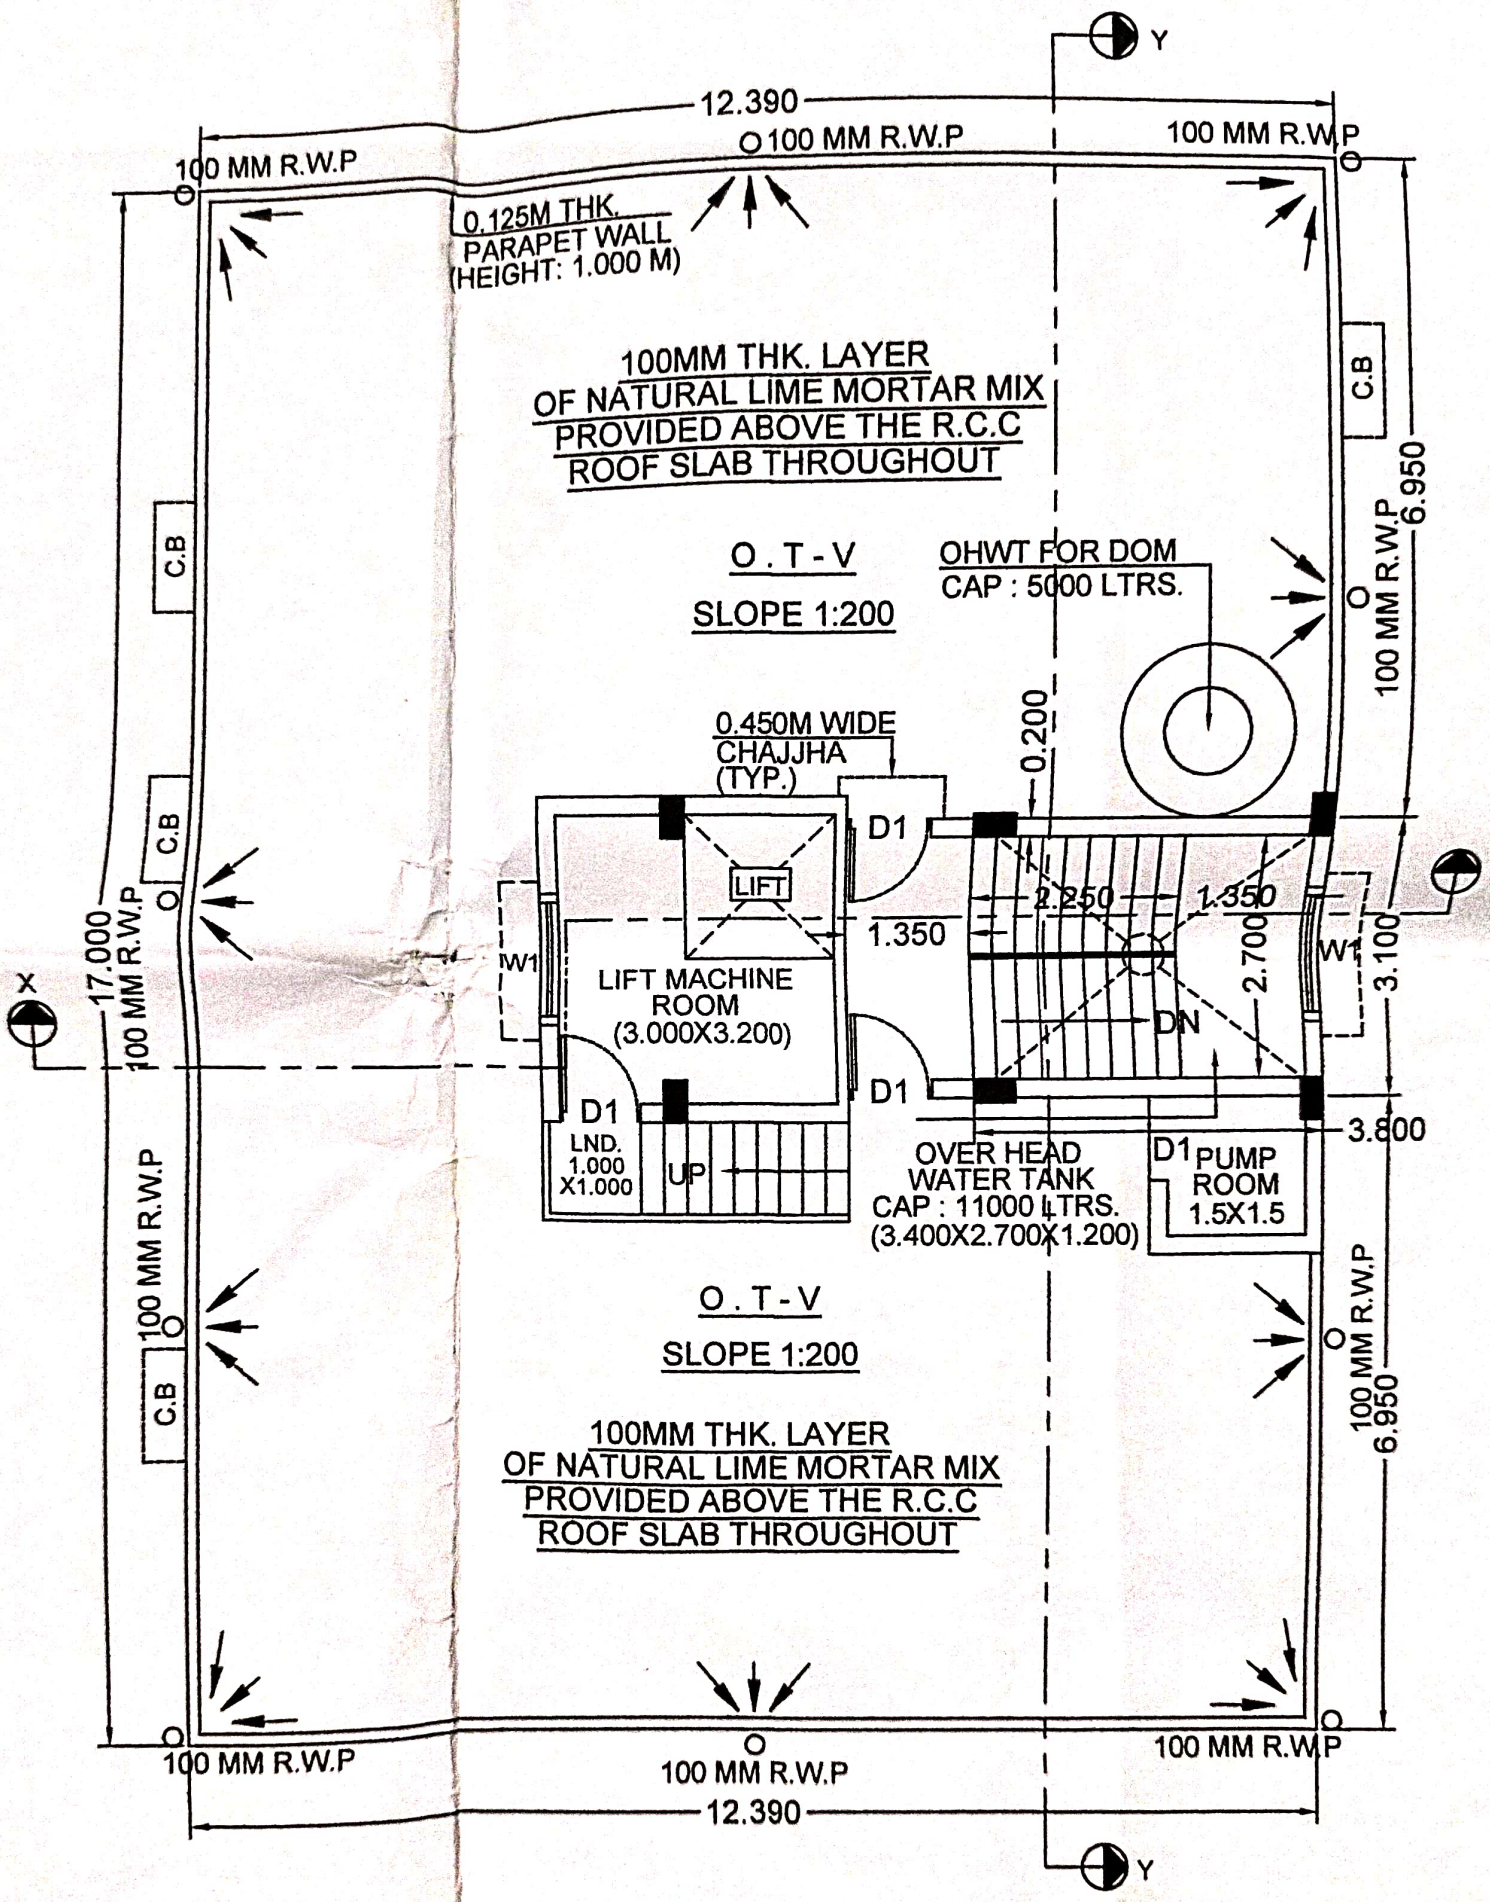

ROOF PLAN, BLOCK -1

(SCALE - 1:100)