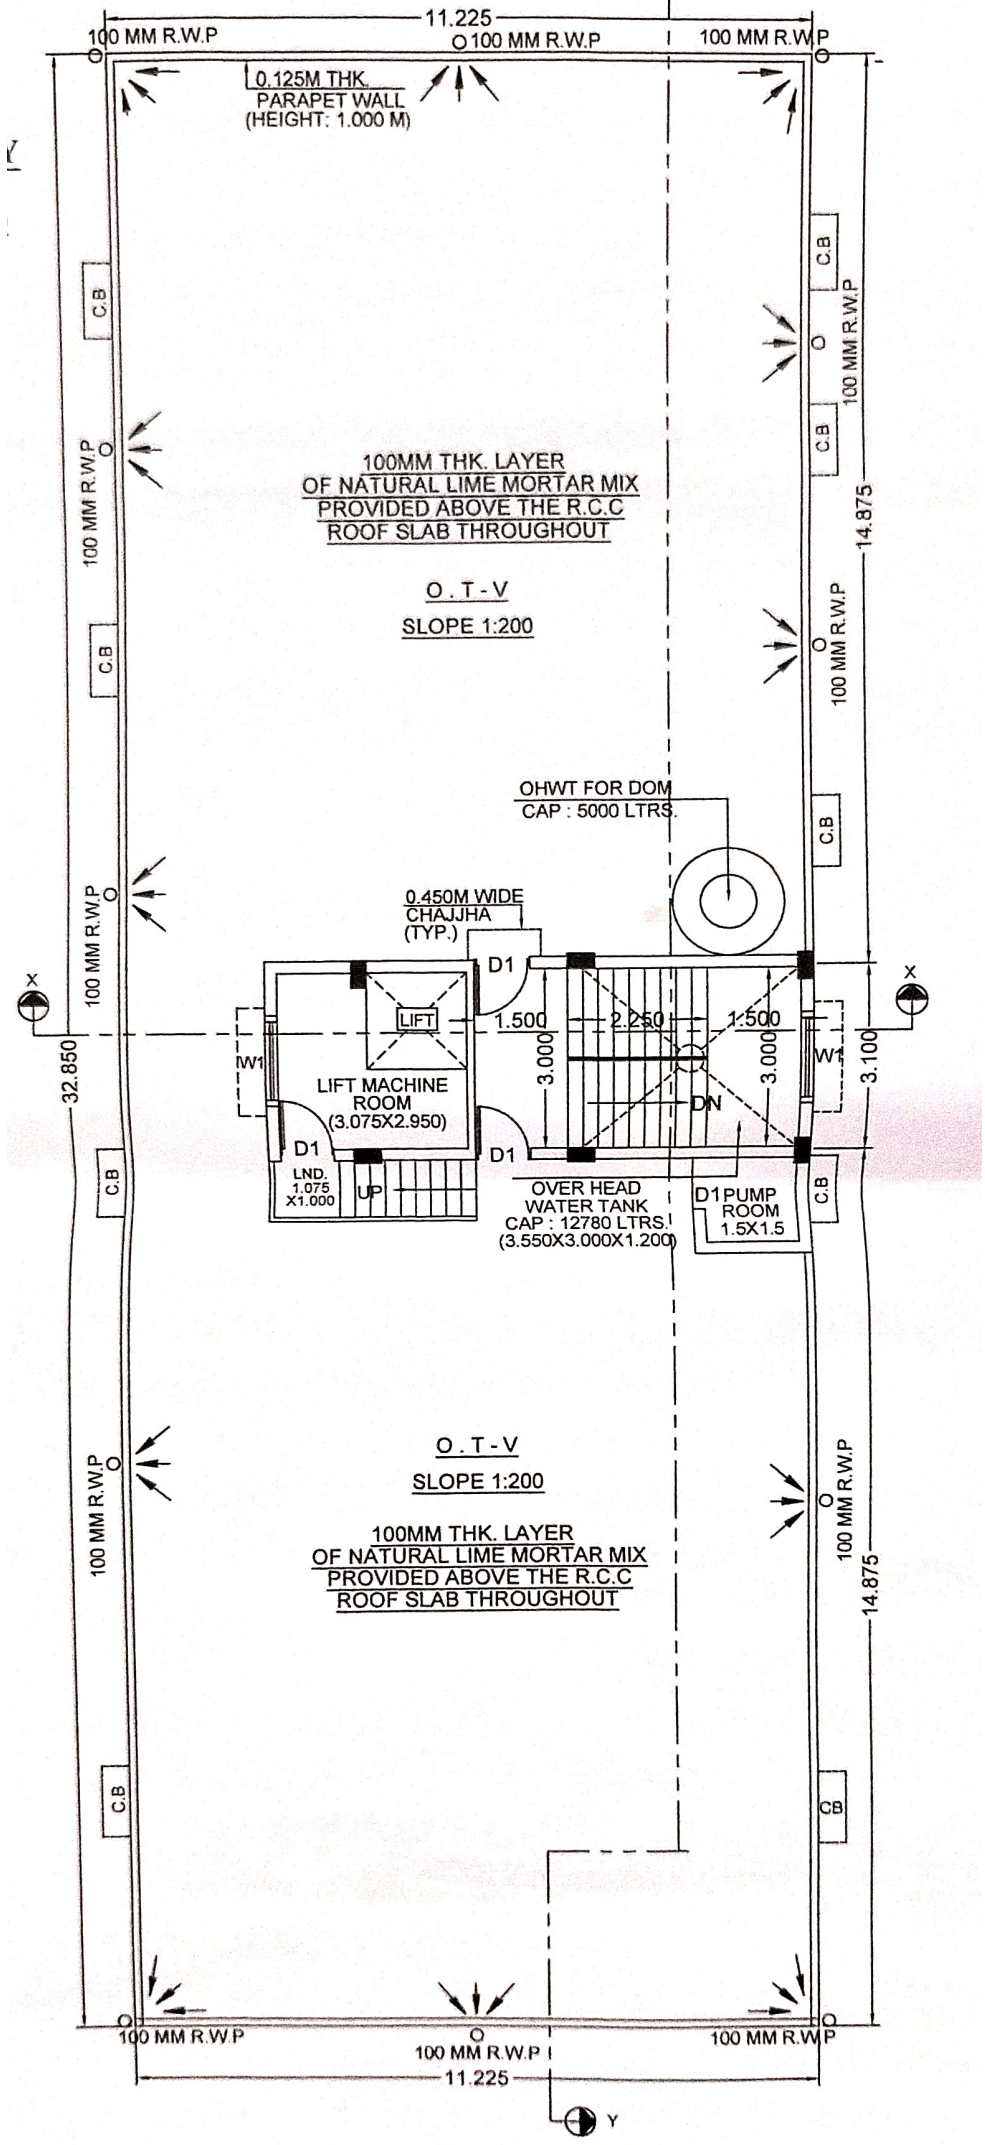

ROOF PLAN, BLOCK -2

(SCALE - 1:100)