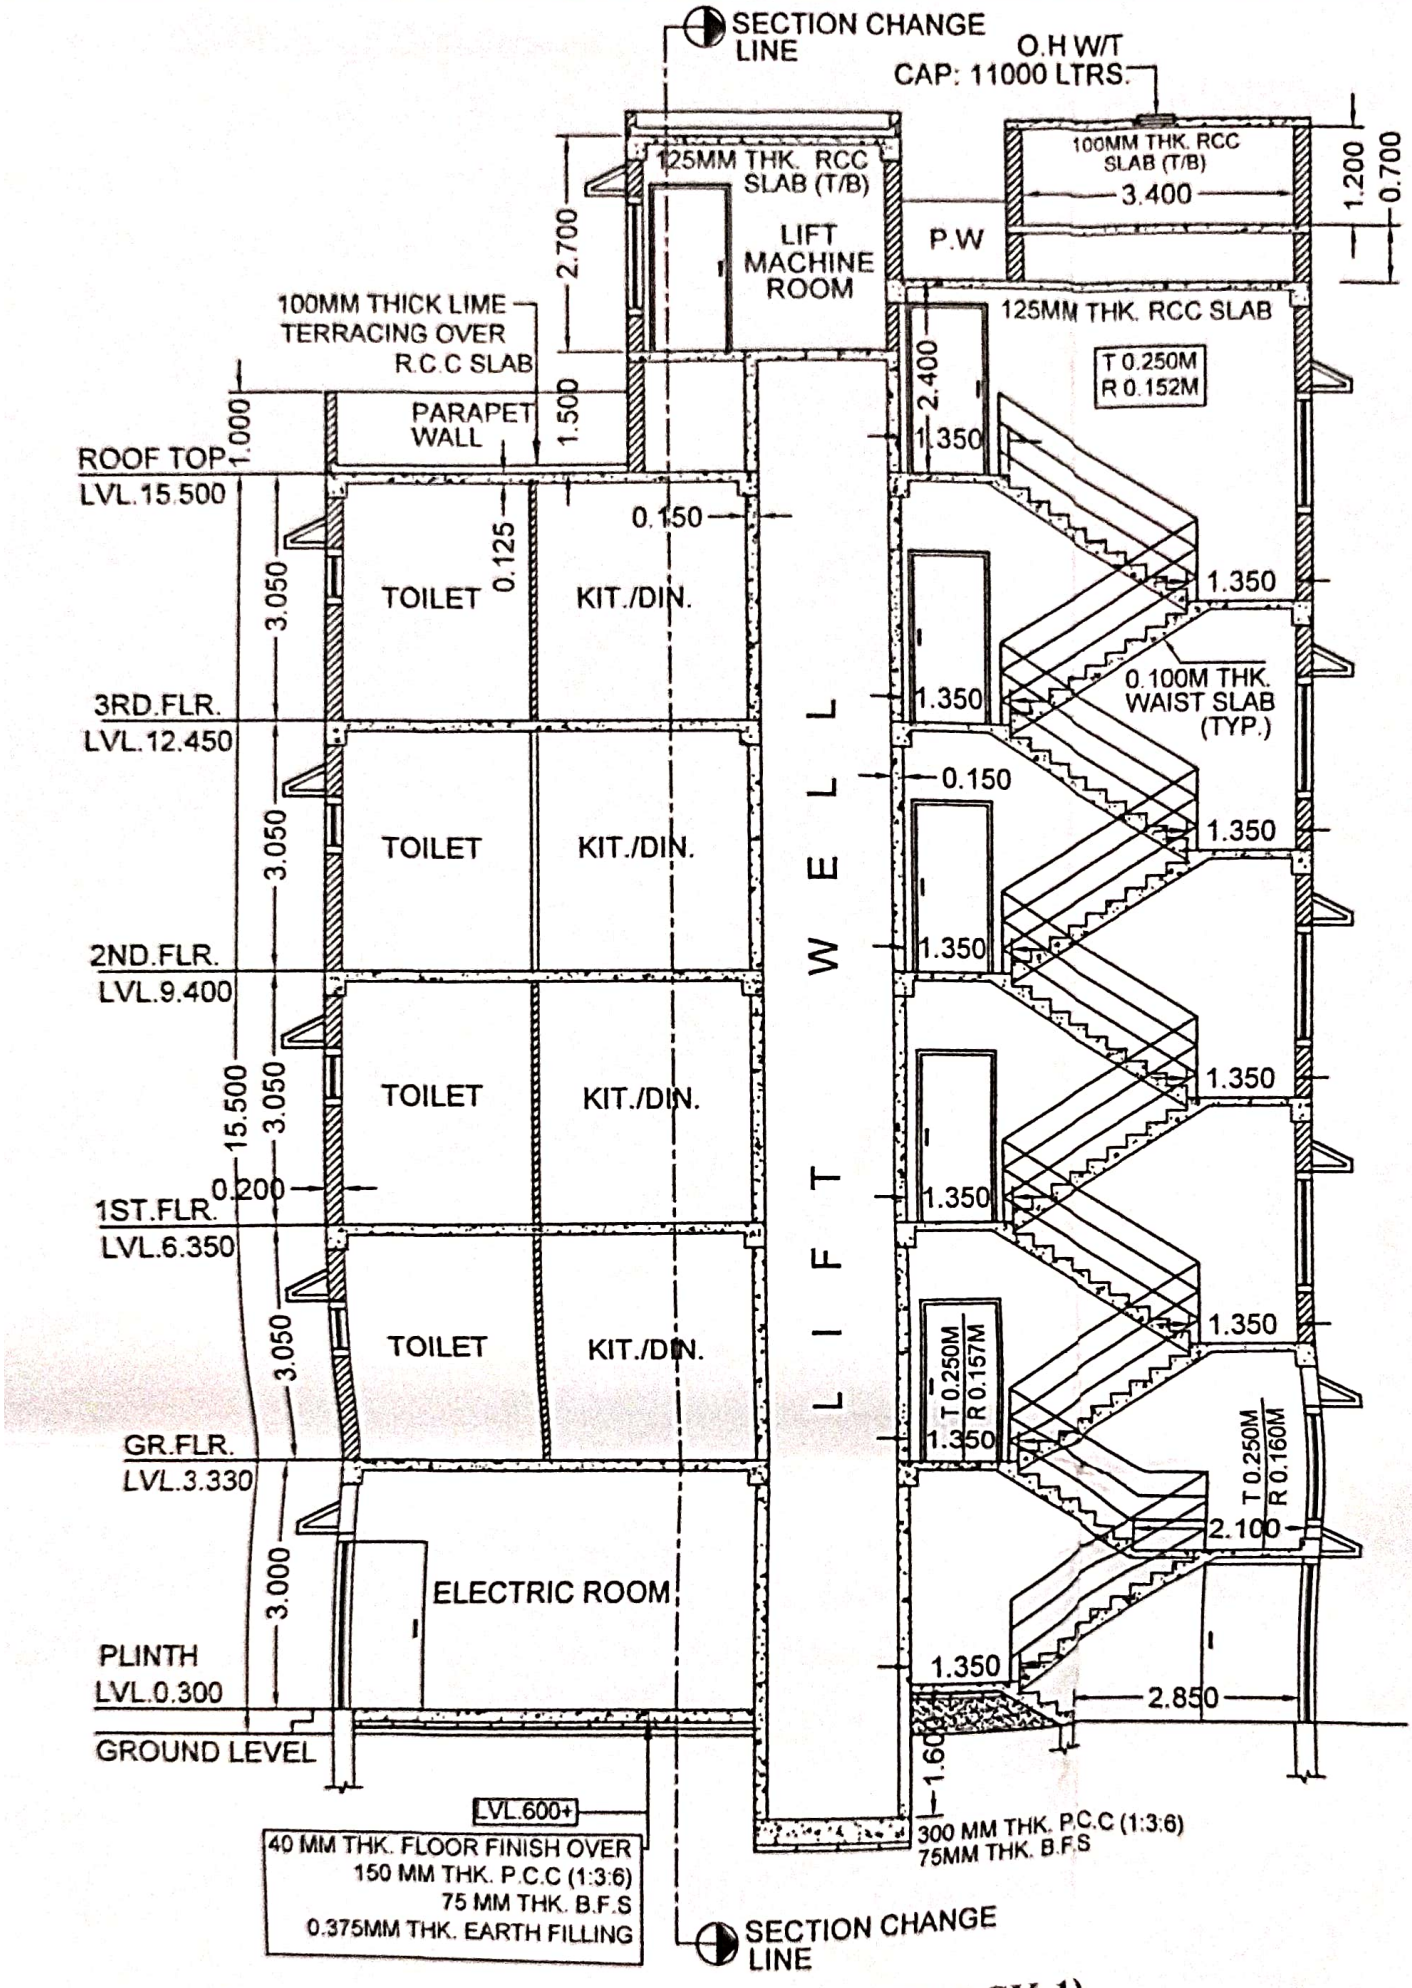

SECTION X-X (BLOCK-1)

(SCALE - 1:100)