P-2042

I-4888/06

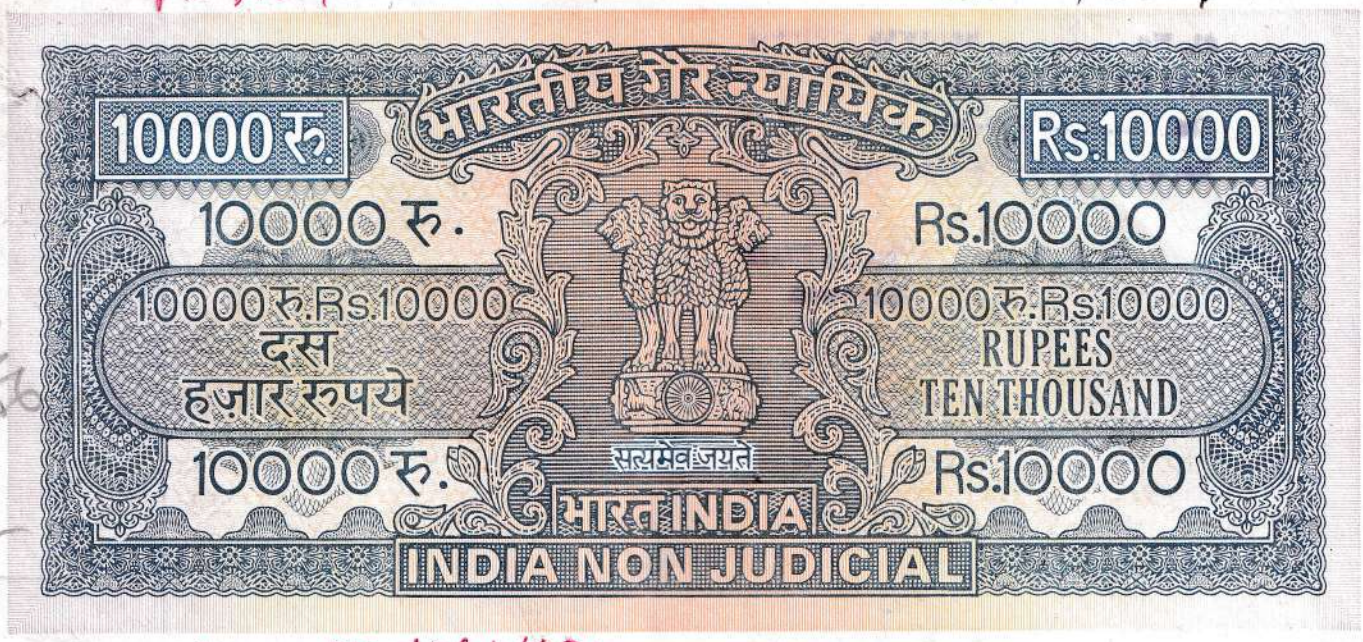

11-30
21/3/06

Item. 270/06 u/s 31.

04AA 866692

Fees Paid as under

J (I) (a)/K(1)(a 250/-

J (2) /K(2 ..... 20/- } Rs.

PTA..... 6/- }

276/-

Paid on 17/3/06
vide m.r. no. 290

Additional District Sub-Registrar
BURDWAN 17/3/06

Admissible under rule 21 duty stamped (or exempt from or does not require stamp duty under the Indian Stamp Act, 1899)

Schedule ... No. ...

Fees Paid 4,048/-

In C. F. S. 10/-

Additional District Sub-Registrar
Burdwan

21.6.06

Date Notified for Collection

Fees Paid
A- 1727.00
N- ₹ 7.00
1734.00

A.D.S.R. BURDWAN
19/3/06
20/3/06

শ্রীমতী কাজল কাজুলী

Certified u/s 42 (I) of I. S. Act, 1899 that deficit Stamp duty of Rs. 29,440/- has been realised as per valuation assessed at Rs. 5,26,000/- of the property UR 3 (8) of P.U.V Rules 1994

Additional District Sub-Registrar
Burdwan

21.6.06

A- 1727.00
7.00
E 1734.00

157,800
450

বর্ধমান পৌরসভার এলাকাধীন সম্পত্তি
বিক্রয় কোবালা দলিল
মূল্য — ১,৫৭,৮০০/- টাকা
পরিমাণ — ২৫২৫ বর্গফুট

Sl. No. 3817 Burdwan (Treasury)
Sold To Pravat Ranjan Roy of Khaja Anowarber, Burdwan
On 10/02/06.
Rs 12650/- (10000+500×5+150+50)

Presented for registration at 11/30 Sahu 10/02/06
M on the 21st day of Feb Burdwan
2006 at the Office
Addl. Dist. Sub-Registry Office
by Debu Narayan Nayak
the executant.

Debu Narayan Nayak

V.C-T-9
No-400

Debu Narayan Nayak

By

Debu Narayan Nayak
S/o/W/o Late Panchu Gopal Nayak
of Jagatbandh
Thana
District—Burdwan
by Caste Hindu/Muslim
by profession Service

Additional District Sub-Registrar
BURDWAN
21/2/06

Shampa Nayek
S/o/W/o Bhaskar Nayek
of 13E, Ram Mohan Sahaney Kolkata-6
Thana
District—Burdwan
by Caste Hindu/Muslim
by profession Service

पश्चिमबङ्গ पश्चिम बंगाल WEST BENGAL 366365

Daily Nagoya Navyak

শ্রীকৃষ্ণকুমার

ক্রেতা — শ্রী প্রভাত রঞ্জন রায় পিতা।

~~স্বামী~~ শ্রী যামিনী রঞ্জন রায়, জাতি ভারতীয়, ধর্ম হিন্দু, পেশা ব্যবসা, সাকিম খাজা আনোয়ার বেড়, বর্ধমান, পোঃ শ্রীপল্লী, থানা ও জেলা বর্ধমান।

Sl. No.- 3817 Burdwan Treasury
Sold To Pravat Ranjan Roy of Khaja Anowarber, Burdwan
On 16/02/06
Rs.- 12650/- (10000+500x5+100+50)

Saha
16/02/06
Stamp Clerk
Burdwan

Additional District Sub-Registrar
Burdwan

21-3-06

পশ্চিমবঙ্গ पश्चिम बंगाल WEST BENGAL

366366

Deb Narayan Nayak

শ্রীবিশ্বজিৎ কাশ্যপ

বিক্রেতা — শ্রী দেব নারায়ণ নায়েক

পিতা স্বর্গত পঞ্চু গোপাল নায়েক, জাতি ভারতীয়, ধর্ম হিন্দু, পেশা ব্যবসা,

সাকিম ১৩/সি রামমোহন সাহা লেন, থানা বড়তলা,

কলকাতা - ৭০০ ০০৬ হাসমাং উপেন্দ্রবেড় পোঃ স্টীলশিল্পী-
আসা ও জেলা বর্ধমান।

Rs. No. 3817 Burdwan Treasury
Paid To Pranab Ranjan Roy of Khaja Anowarder, Burdwan
On 10/02/06
Rs 12650/- (10000+500×5+100+50)

Sahu
10/02/06
Stamp Clerk
Burdwan

21-3-06

পশ্চিমবঙ্গ পশ্চিম বংগাল WEST BENGAL 366367

Debi Mahapatra Neyak

শ্রী কুণ্ডু কানুনগো

কস্য সাফ্ বিক্রয় কোবালা দলিল পত্র মিদং কার্য্যাঞ্চাগে ঃ -

বর্ধমান থানা, জেলা সামিল বর্ধমান পৌরসভার এলাকাধীন মৌজা মীরছোবা, জে: এল. নং ৩৩, সি. এস. খতিয়ান নং ৬৮, সি. এস. দাগ নং ২১২, শালি ১ আনায় ৮৭ শতক, সি. এস. দাগ নং ২২৫ পুকুর, ১ আনায় ৩ একর ৪৫ শতক সম্পত্তির সম অংশের মালিক দখলিকার ছিলেন বিগত সি. এস. রের্কড মোতাবেক শ্রী সত্য চরণ নায়েক ও শ্রী নন্দ দুলাল নায়েক। উক্ত শ্রী সত্য চরণ নায়েক ও শ্রী নন্দ দুলাল নায়েক উভয়ে যৌথ মালিক, স্বত্ত্ববান ও দখলিকার থাকা অবস্থায় পৃথক পৃথক সময়ে উক্ত সত্য চরণ নায়েক তাহার একমাত্র পুত্র পঞ্চু গোপাল নায়েক এবং নন্দ দুলাল নায়েক তাহার একমাত্র পুত্র চন্ডী চরণ নায়েককে ওয়ারিশ রাখিয়া পরলোকগমন করিলে উক্ত পঞ্চু গোপাল নায়েক ও চন্ডী চরণ নায়েক উভয়ে তাহাদের নিজ নিজ পৈতৃক ত্যক্ত অংশের

Sl. No. 3817 Burdwan Treasury
Paid To Pravat Ranjan Roy of Khaja Anowarder, Burdwan
On 10/02/07
Rs 12650/- (10000+500×5+100+50)

Sachs
10/02/07
Treasury Clerk
Burdwan

Additional District Sub-Registrar
Burdwan

21-3-06

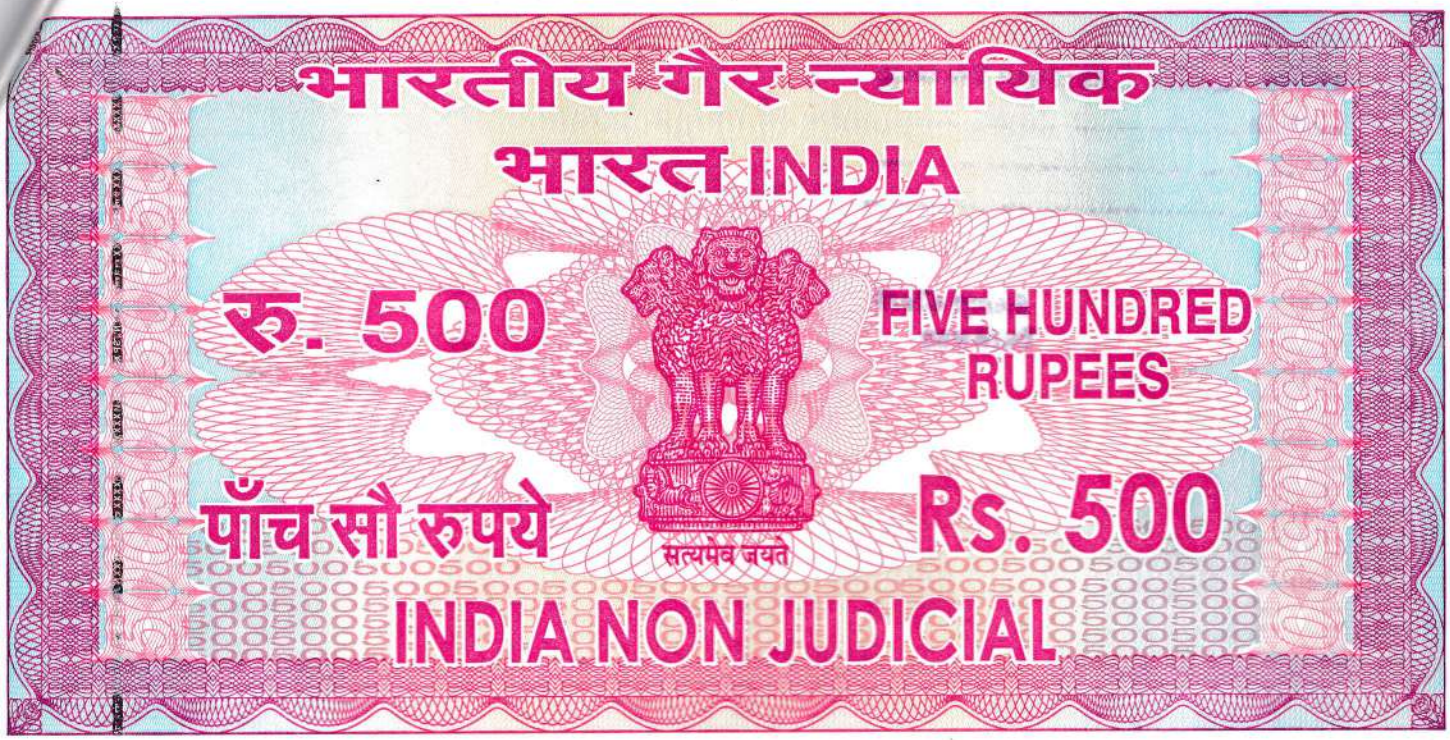

পশ্চিমবঙ্গ पश्चिम बंगाल WEST BENGAL

366368

সম্পত্তি সম অংশে মালিক দখলিকার হইয়া ও থাকিয়া রিভিশনাল সেটেলমেন্ট রেকর্ডে উক্ত পঞ্চু গোপাল নায়েক ও চন্ডী চরণ নায়েক উক্ত ২১২ নং দাগের শালি ১ আনায় ৮৭ শতক ও ২২৫ নং দাগের পুকুর ১ আনায় ৩ একর ৪৫ শতক সম অংশে আর. এস. ৬৮ নং খতিয়ানে যৌথ নাম রেকর্ড করাইয়া লইয়া উক্ত পঞ্চু গোপাল নায়েক ও চন্ডী চরণ নায়েক উক্ত সি. এস. ও আর. এস. দাগ নং ২১২ শালি ১ আনায় ৮৭ শতক এবং সি. এস ও আর. এস. দাগ নং ২২৫ পুকুর ১ আনায় ৩ একর ৪৫ শতক সম্পত্তিতে যৌথ ভোগদখল করিতে থাকেন এবং উক্ত ২১২ নং দাগের শালি ১ আনায় ৮৭ শতক মধ্যে এন. এইচ ২ কর্ত্তৃক ২৯ শতক সম্পত্তি গৃহীত হওয়ায় বক্রী ৫৮ শতক যাহা উক্ত আর. এস. ২১২ নং দাগের সম্পত্তি হয় উহা সহ উক্ত আর. এস. ২২৫ নং দাগের পুকুর ৩ একর ৪৫ শতক মধ্যে আর. এস. ও এল. আর. দাগ নং ২২৫ পুকুর ১ একর ৫৪ শতক এবং বক্রী ১ একর ৯১ শতক শালি যাহা এল. আর. ২২৫/৫৮৪ নং দাগে উক্ত পঞ্চু গোপাল নায়েক ও

Dt. No. 3817 Burdwan Treasury
Paid To Pravat Ranjan Roy of Khoja Sowarder, Busdwan
On 10/02/16
Rs 12.65 (12,000+500×5+100+50)

Sahu
10/2/16
Sheristadar
Burdwan

Additional Metropolitan Sub Registrar
Burdwan

21-3-06

পশ্চিমবঙ্গ पश्चिम बंगाल WEST BENGAL

366369

চন্ডী চরণ নায়েক উভয়ের নাম বরাবরে এল. আর. সেটেলমেন্ট রেকর্ডে ওয়ান ম্যান ওয়ান যথাক্রমে ১১৪ নং ও ৭৬ নং খতিয়ানে যথাযথ সম অংশে রেকর্ড করাইয়া লহেন এবং তাহারা যৌথ সম অংশে নির্ব্যূঢ় স্বত্ত্বে মালিক, স্বত্ত্ববান ও দখলিকার থাকা অবস্থায় পরলোকগমন করিলে তাহাদের সম অংশীয় ত্যক্ত উক্ত আর. এস. ও এল. আর. দাগ নং ২১২ শালি ৫৮ শতক, আর. এস. দাগ নং ২২৫, এল. আর. দাগ নং ২২৫/৫৮৪ শালি ১ একর ৯১ শতক সম্পত্তি সমূহ অবিভক্ত থাকায় চন্দন নায়েক ও তাহার তিন বিবাহিতা ভগিনী বন্দনা সাহা, কল্পনা মন্ডল ও অর্চনা মন্ডল সকলে তাহাদের পিতা বর্তমানে স্বর্গত উক্ত চন্ডী চরণ নায়েকের উক্ত সম্পত্তি আদি মধ্যে ।। আনা অংশ এজমালেতে এবং অপর ।। আনা অংশের মালিক বর্তমানে স্বর্গত উক্ত পঞ্চু গোপাল নায়েকের ওয়ারিশগণ যথা পুত্র শঙ্কর প্রসাদ নায়েক, দেব নারায়ণ নায়েক (বর্তমান বিক্রেতা), ভাস্কর নায়েক, দুই বিবাহিতা কন্যা রুবি সাহা ও ছবি সাহা এবং স্ত্রী রেখা নায়েক সকলে

Sl. No. 3817 Burdwan Treasury
Sold To Pravat Ranjan Roy of Khoja Anowarber, Burdwan
On 10/02/06
Rs 1265.00 (1000+500×5+100+50)

Sale
10/02/06
Stamp Clerk
Burdwan

Additional District Sub-Registrar
Burdwan
21-3-06

পশ্চিমবঙ্গ पश्चिम बंगाल WEST BENGAL 240959

ওয়ারিশ স্বরূপ প্রাপ্ত হই এবং সম্পত্তি অবিভক্ত থাকায় আমি বিক্রেতা সহ উপরোক্ত ওয়ারিশগণ মায় শরিকানগণ সকলে এজমালেতে মালিক, স্বত্ত্ববান ও দখলিকার হই এবং এজমালেতে ভোগদখলের নানাবিধ অসুবিধা হইতে থাকায় ভোগদখলের স্বার্থে ও হিতার্থে আমি বিক্রেতা সহ অপরাপর ঐ শরিকানগণ একে অপরের বিরুদ্ধে সিভিল জজ সিনিয়র ডিভিশন আদালতে ইং ২০০৪ সালের ২২৮ নং এক দেওয়ানি মোকর্দ্দমা একে অপরের বিরুদ্ধে আনয়ন করিলে এবং উক্ত মোকর্দ্দমা দীর্ঘদিন চলিতে থাকিলে পরস্পর আত্মীয় বিরোধ ঘটিতে পারে এরূপ আশঙ্কায় উভয় পক্ষের উকিল বাবুগণ ও হিতাকাঙ্খী ব্যক্তি থাকিয়া সকলের সহি স্বাক্ষরিত এক সোলেনামা দাখিলে উক্ত মোকর্দ্দমা গত ইং ১৬.১১.০৫ তারিখে চূড়ান্ত নিষ্পত্তি হয় এবং উক্ত ডিক্রীটি গত ইং ৬.২.২০০৬ তারিখে বর্ধমান এ. ডি. এস. আর. অফিসে ৭৯৭ নং দলিলে রেজিষ্ট্রী হয়। উক্ত ডিক্রীকৃত ও রেজিষ্ট্রীকৃত সোলেনামার শর্তানুযায়ী ও সংযোজিত নক্সা মোতাবেক আর. এস. দাগ নং ২২৫ ও এল. আর দাগ নং ২২৫/৫৮৪ শালি মধ্যে বিক্রেতা আমার বি/৪ নং সাবপ্লটভুক্ত

Sl. No. 3817 Burdwan Treasury
Sold To Pravat Ranjan Roy of Khaja Anowarber, Busdwan
On 10/02/06
Rs 12650/- (10000+500x5+100+50)

Saha
10/02/06
Stamp Clerk
Burdwan

Additional District Sub Registrar
Burdwan
21-3-06

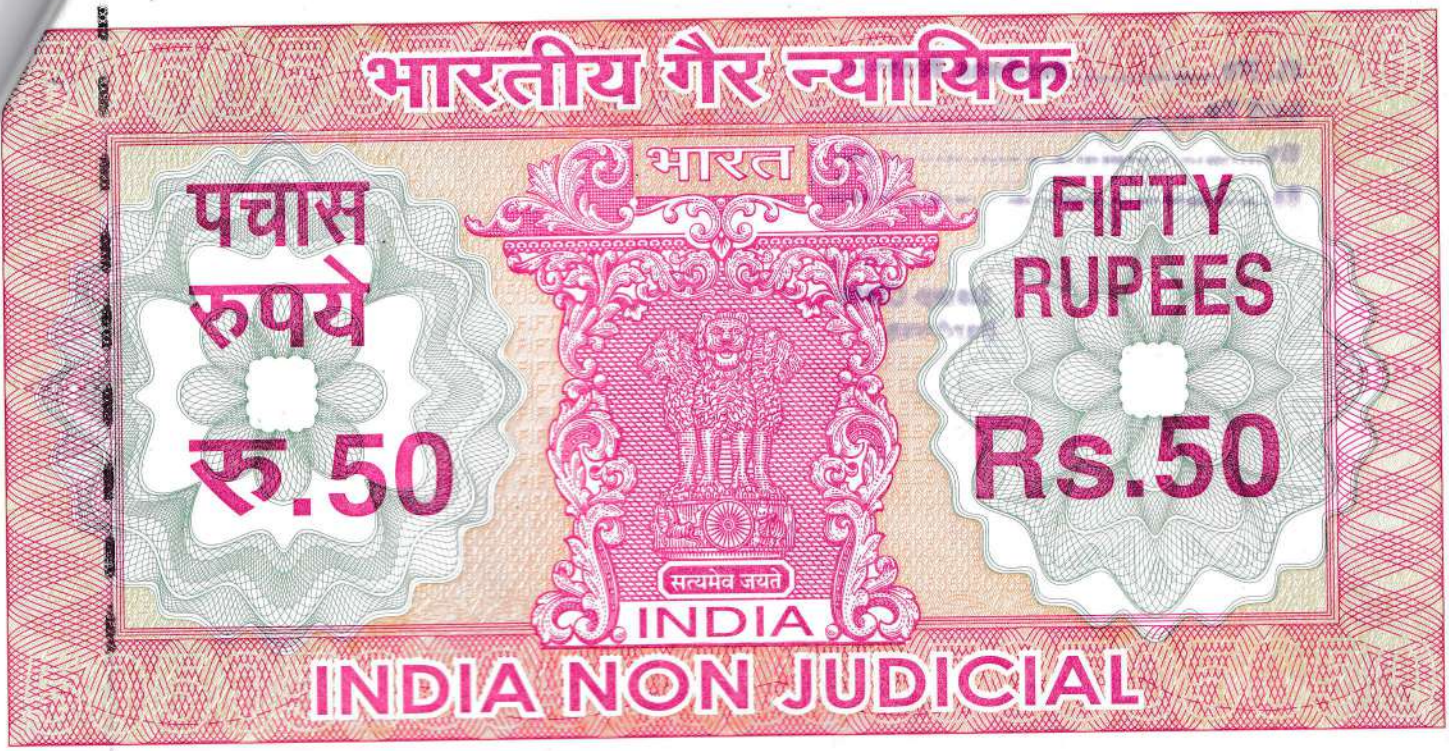

পশ্চিমবঙ্গ पश्चिम बंगाल WEST BENGAL 259339

Dee Nedoyant Nayak

পৃথক পৃথক ভাবে নির্দিষ্ট চিহ্নিত ৫৭৩১ (৬৮২ + ২৯৫৭ + ১০৮০ + ১০১২) বর্গফুট এবং আর. এস. দাগ নং ২১২ শালি মধ্যে বি/৪ নং সাবপ্লটভুক্ত ১৮৪৩ বর্গফুট সম্পত্তি একায়েক প্রাপ্ত হইয়া মালিক স্বত্ত্ববান ও দখলিকার হইয়া নির্ব্যূঢ় স্বত্ত্বে ভোগদখল করিয়া আসিতেছি।

এক্ষণে আমার অশেষ বিশেষ প্রকার কারণে নগদ অর্থের প্রয়োজন হওয়ায় আমার উক্ত চিহ্নিত সম্পত্তির মধ্যে অত্র সহ দাখিলী নকসায় লাল বর্ণে ঘেরা, চিহ্নিত ও প্রদর্শিত আর. এস ২২৫, এল. আর. ২২৫/৫৮৪ (পি) নং দাগের 'বি/৪' নং সাবপ্লটভুক্ত বাস্তু যোগ্য ৫৭৩১ বর্গফুট মধ্যে ৬৮২ বর্গফুট সম্পত্তি এবং আর. এস. দাগ নং ২১২ শালি মধ্যে বি/৪ নং সাবপ্লটভুক্ত ১৮৪৩ বর্গফুট একুনে ২৫২৫ বর্গফুট সম্পত্তি আমি বিক্রেতা বিক্রয়ের সোহরৎ দিলে এবং আপনি ক্রেতা আপনার নিজ নাম বরাবরে খরিদেচ্ছুক হইলে সম্পত্তির কাঠা প্রতি ৪৫,০০০/- (পঁয়তাল্লিশ হাজার) টাকা হিসাবে স্থিরকৃত মোট মূল্যের ১,৫৭,৮০০/- (এক লক্ষ সাতান্ন হাজার আট শত)

Sl. No. 3817 Burdwan Treasury
Sold To Pravat Ranjan Roy of Khaja Anowarsher, Burdwan
On 10/02/07
Rs 12650/- (10000+500×5+100+50)

Saha
10/02/07
Stamp Clerk
Burdwan

21-306.

টাকা নগদে আমি আপনার নিকট হইতে প্রাপ্তি স্বীকার মতে অত্রস্বত্বত্যাগী বিক্রয় কোবালা দলিলে আমি আপনার নাম বরাবর সহি সম্পাদনপূর্বক এতদ্বারা স্বীকার, অঙ্গীকার, প্রচার ও প্রকাশ করিতেছি যে, বিক্রীত সম্পত্তিতে আমার অদ্যতক যাহা কিছু স্বত্ত্ব, লভ্য, দখলাদি ছিল বা আছে তৎসমুদয় অদ্য হইতে আমাতে রদ ও রহিত হইয়া অদ্যই আপনাতে বর্ত্তাইল। আপনি অতঃপর বিক্রীত সম্পত্তিতে আমার যাবতীয় স্বত্বের স্বত্বাধিকারী হইয়া এবং থাকিয়া সরকার বাহাদুর সেরেস্তায় ও বর্ধমান পৌরসভায় আমার ন্যায় আপনি আপনার নাম বরাবর রাজস্ব আদি ও পৌরকরাদি আদায় দিয়া আমার নাম পরিবর্তনে আপনার নাম পত্তন করতঃ ও চেক দাখিলাদি ও রসিদাদি গ্রহণ মতে সম্পত্তি অদ্য হইতে দান, বিক্রয়াদি সর্ব্ববিধ হস্তান্তরের ও যাবতীয় প্রকারের রূপান্তরের ক্ষমতাযুক্তে যদৃচ্ছামত পুত্র, পৌত্রাদি মায় ওয়ারিশানগণ ও স্থলাভিষিক্তগণ ক্রমে যদৃচ্ছাচারে ভোগদখল করিতে থাকুন। তাহাতে আমি কি আমার পরবর্তী কোনো ওয়ারিশগণ কেহই কস্মিনকালে কোনো প্রকারের ওজরাপত্য বা দাবিদাওয়া উত্থাপণ করিতে পারিব না ও পারিবে না। করিলেও, তাহা সর্বদা, সর্বথা বাতিল ও নামাঞ্জুর হইবে। বিক্রীত সম্পত্তি সম্পূর্ণ নির্দায় ও নির্দোষ অবস্থায় আমি আপনাকে বিক্রয় করিলাম ও চিরতরে নিঃস্বত্ত্ব হইলাম। ভবিষ্যতে, আমার স্বত্ব দখলের দোষে বা কৃতকার্য্যের দরুণ বিক্রীত সম্পত্তিতে আপনার খরিদাস্বত্ব দখলের কোনোপ্রকারের ব্যাঘাত ঘটিলে আমি মায় ওয়ারিশানগণ আইন আমলে আসিয়া আপনার খরিদা সম্পত্তির স্বত্ত্ব ও দখল আমার নিজ দায় দায়িত্বে কায়েম করিয়া তাহা উদ্ধার করিয়া দিব এবং দিতে বাধ্য রহিলাম ও থাকিলাম এবং থাকিবে।

অত্র সহ দাখিলী নকসায় লাল বর্ণে রঞ্জিত, চিহ্নিত ও প্রদর্শিত জায়গা বিক্রীত সম্পত্তি হইতেছে। উক্ত নকসা অত্র কোবালার একাংশ গণ্য হইবে।

প্রকাশ থাকে যে, অত্র সহ দাখিলী দলিলের ক্রেতা ও বিক্রেতার দুই কপি করিয়া পাশপোর্ট সাইজের ফটো (একটি মূল দলিলে এবং একটি প্রত্যয়িত কপিতে) এবং দুই হাতের আঙুলের টিপ ছাপ দুটি পৃথক পৃষ্ঠায় (একটি মূল দলিলে এবং একটি প্রত্যয়িত কপিতে) সংযোজিত হইল। যাহা অত্র দলিলের একাংশ গণ্য হইবে।

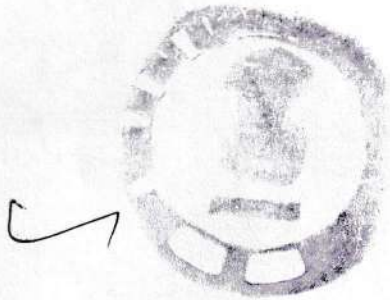

Sub-Registrar

21-3-06.

প্রকাশ থাকে যে, বিক্রীত সম্পত্তির উত্তরে দিকে নকসা দর্শিত রাস্তা দিয়া আমার ন্যায় আপনি মায় ওয়ারিশানগণ ও স্থলাভিষিক্তগণক্রমে অবাধে চলাচল করিতে ও লড়ি যোগে মালামাল আনয়ন করিতে পারিবেন।

এতদর্থে সুস্থ চিত্তে সরলমনে অত্র কোবালা দলিলের মর্ম্ম সম্যক অবগত হইয়া ও জানিয়া মূল্যের সমুদয় টাকা আমি নগদে গ্রহণ করিয়া অত্র কোবালা দলিলে সহি সম্পাদন করিয়া দিলাম। ইতি সন ১৪১২ বঙ্গাব্দ তারিখ ২৭. ০৩. ২০০৬ সাল।

তপশীল

জেলা থানা ও সাবরেজিষ্ট্রী বর্ধমান সামিল বর্ধমান পৌরসভার এলাকাধীন, মৌজা মীরছোবা, জে. এল. নং ৩৩, সি. এস. ও আর. এস. খতিয়ান নং ৬৮

এল. আর. খতিয়ান নং ১১৪ ২২৫৩ বর্তমান বিক্রেতার নামিত L.R. খতিয়ান নং ৩৭১,

আর. এস. দাগ নং ২২৫ (দুই শত পঁচিশ)

এল. আর. দাগ নং ২২৫/৫৮৪ (দুই শত পঁচিশ বাই পাঁচ শত চুরাশি) শালি মধ্যে 'বি/৪' নং সাবপ্লটভুক্ত ৫৭৩১ বর্গফুট তন্মধ্যে ৬৮২ (ছয় শত বিরাশি) বর্গফুট

আর. এস. দাগ নং ২১২ (দুই শত বার) শালি মধ্যে 'বি/৪' নং সাবপ্লটভুক্ত ১৮৪৩ (এক হাজার আট শত তেতাল্লিশ) বর্গফুট

একুনে অত্রসহ দাখিলী নকসায় লাল বর্ণে ঘেরা, চিহ্নিত ও প্রদর্শিত হাল বাস্তু যোগ্য বিক্রীত সম্পত্তির মোট পরিমাণ ২৫২৫ (দুই হাজার পাঁচ শত পচিশ) বর্গফুট বা ৩.৫ (তিন দশমিক পাঁচ) কাঠা বা ৫.৮০ (পাঁচ দশমিক আট শূন্য) শতক কমবেশি।

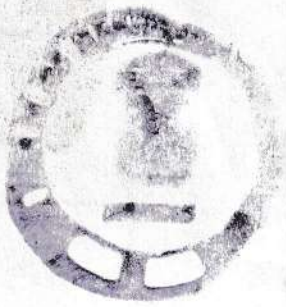

21-3-06.

হস্তাঙ্গুলির ছাপ পৃষ্ঠা

নাম

স্বাক্ষর

বাম হস্ত

বৃদ্ধাঙ্গুষ্ঠ	তর্জনী	মধ্যমা	অনামিকা	কনিষ্ঠা

দক্ষিণ হস্ত

বৃদ্ধাঙ্গুষ্ঠ	তর্জনী	মধ্যমা	অনামিকা	কনিষ্ঠা

নাম

স্বাক্ষর

বাম হস্ত

বৃদ্ধাঙ্গুষ্ঠ	তর্জনী	মধ্যমা	অনামিকা	কনিষ্ঠা

দক্ষিণ হস্ত

বৃদ্ধাঙ্গুষ্ঠ	তর্জনী	মধ্যমা	অনামিকা	কনিষ্ঠা

নাম

স্বাক্ষর

বাম হস্ত

বৃদ্ধাঙ্গুষ্ঠ	তর্জনী	মধ্যমা	অনামিকা	কনিষ্ঠা

দক্ষিণ হস্ত

বৃদ্ধাঙ্গুষ্ঠ	তর্জনী	মধ্যমা	অনামিকা	কনিষ্ঠা

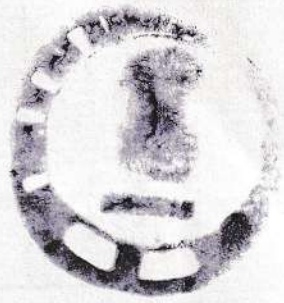

Additional District Sub-Registrar
Burdwan

21-3-06

Deb Narayan Nayak

বিক্রীত সম্পত্তির উত্তর লাইন ২৯ ফুট ৬" ইঞ্চি, দক্ষিণ লাইন ২৯ ফুট, পূর্ব লাইন ২৩ ফুট + ৬৩ ফুট = ৮৬ ফুট এবং পশ্চিম লাইন ২৪ ফুট + ৬৩ ফুট = ৮৭ ফুট

চৌহদ্দি ঃ

উত্তরে এন এইচ ২

দক্ষিণে আর. এস প্লট নং ২২৫, পুকুর

পূর্বে সাব প্লট নং বি/৫

পশ্চিমে সাব প্লট নং বি/২, বি/৩, এল. আর. দাগ নং ২২৫/৫৮৪

রায়ত দখলী স্বত্ত্ব, খাজনার যোগ্য, পশ্চিমবঙ্গ সরকার পক্ষে বি. এল. এন্ড এল. আর. ও, বর্ধমান

ইসাদি —

Deb Narayan Nayak

Drafted by me

Computer printed by
EXCEL COMPUTER, Burir Bagan, Burdwan
Chandan Chatterjee
(Chandan Chatterjee)

In

Book No. 1

Vol No. 1197

Pages 54 - 65

B 4888

L 2006

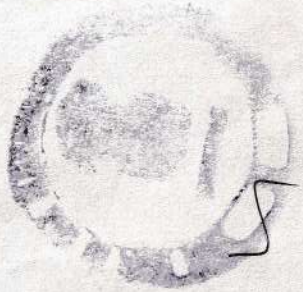

Additional District Sub Registrar
Burdwan

20-3-06

Additional District Sub Registrar
Burdwan

2-9-06

ORIGINAL.

PROPOSED SKETCH MAP SHOWN IN RED OF R.S. PLOT NO-225 & 212(P) L.R.PLOT-225/584(P), SUB PLOT- B4, R.S.KH.NO-68, L.R.KH.NO-114, OF MOUZA-MIRZAGOA, (SHEET-2), J.L. NO-33, OF SRI DEBNARAYAN NAYAK, S/O LATE. PANCHU NAYAK IS BEING SOLD TO SRI PRABHAT RANJAN ROY, S/O SRI JAMINI RANJAN ROY OF KHAJA ANOWAR BERH. P.O-SRIPALLI, P.S & DIST-BURDWAN UNDER BURDWAN MUNICIPALITY, WARD NO-16.

REFERENCE:-

1. MEASURED AREA OF SOLD LAND, SUB PLOT- B4 = 2525 SFT = 3·50 KATHA. = 5·80 SATAK (MORE/LESS).
2. AREA OF B4 UNDER-R.S.P-212 = 1843 SFT.
3. AREA OF B4 UNDER-L.R-225/584 = 682 SFT.

TOTAL = 2525 SFT.

SCALE - 1" = 40'-0"

SIGNATURE OF VENDOR'S:-

D.B. Narayan Nayak

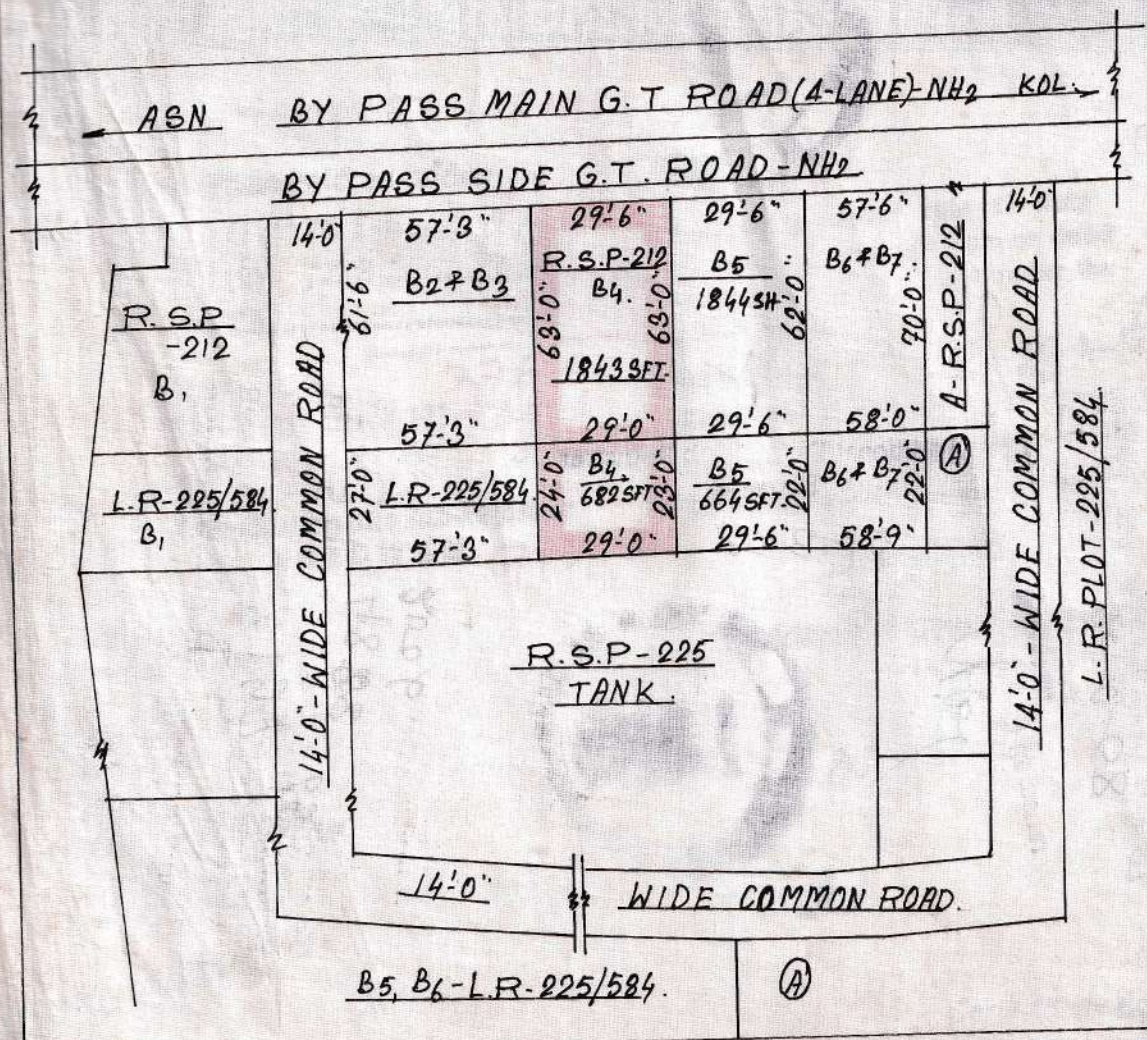

8-2-06.
DRAWN BY
PARTHA ROY
A.M.I.E (CIVIL ENGG.)

Rs. 29,488/- has been realised as per valuation assessed at Rs. 5,26,000/- of the property under 3 (B) of P.U.V Rules 1994

A-1727.7
E-1734

বর্ধমান পৌরসভার এলাকাধীন সম্পত্তি
বিক্রয় কোবালা দলিল

Additional District Sub-Registrar
Burdwan

Additional District Sub-Registrar
Burdwan
21-3-06