


8

129/15 2

12035

3000Rs.

E.

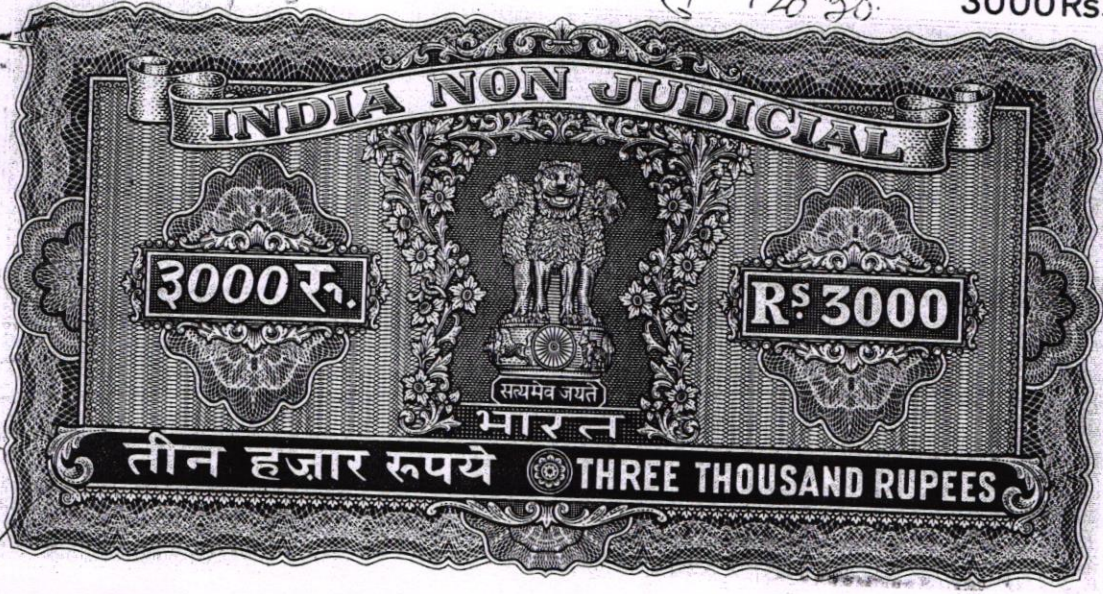

Admissible under Regn Rule 21
 duly Stamped under the Indian
 Stamp Act 1899 as amended by
 Act III of 1922 and Section 83
 of the Calcutta Improve-
 ment Act 1911 Schedule

A 319
 28
 4
 351

Xi Identification
 Et-14/11

33
 3000
 Calcutta Improvement Act 1911

Registered 10/11/11
 Allpore 24 Panchayat

21/12/14
 15/11/17

3 नान गन्त 8 -

महिला नान 8 -

१। श्री पद्म कुमार विद्यान, पिता नृगड कार्तिक चतु विद्यान,
 जाति हिन्दू, पेशा बावगा, नार - ७७ नर नडाक दहासननन,
 थाना देवलेघाटे, कलिकाटा - १००० ८५ ।

२। श्री जगन्नाथ विद्यान, पिता नृगड कार्तिक चतु विद्यान,
 जाति हिन्दू, पेशा बावगा, नार - ७७ नर नडाक दहासननन,
 थाना देवलेघाटे, कलिकाटा - १००० ८५ ।

मायी 8 -

३। श्री देव बागा विद्यान, पिता नृगड कार्तिक चतु विद्यान,
 जाति हिन्दू, पेशा गृहस्थानी, नार - ७७ नर नडाक दहासननन,
 थाना देवलेघाटे, कलिकाटा - १००० ८५ ।

नविउक नरनर गावडीत दक दकिउर नुद नुमिदु, श्री पदरुन चतु दघासु दक निवर्तुतु दूदग

2878(3)
 Indu Bala Biswas.
 36 Kalafat Hasan Lane - Cal - 85.
 3000/- 26/7/91

26/7/91
 Allpore Registrar
 South 24 Parganas

Indu Bala Biswas

2878 (3)
 Rs - 3,000/-
 " - 500/-
 " - 100/-

Received for Registration
 12/8/91 on the 5th
 Aug 1991
 at the Registrar's Office
 Allpore, South 24 Parganas
 by *Indu Bala Biswas*
 Power of attorney
 of *Indu Bala Biswas*
 Registrar of



Rs Three thousand & Six hundred only.

Registrar 2878 (3)
 Allpore, 24 Parganas
 5-8-91


শ্রীমতী ইন্ডু বাল বিস্বাস
 13/8/91
শ্রীমতী ইন্ডু বাল বিস্বাস

Mukunda Lal Biswas

Name *Indu Bala Biswas*
 S.O. W.O. D.O. *Kolkata*
 of *Biswas*
 36 Kalafat Hasan Lane
 Dist. South 24 Parganas
 by Caste Hindu / Muslim
 by Profession *Housewife*

Name *Mukunda Lal Biswas*
 S.O. W.O. D.O. *Avrati*
 of
 Dist. South 24 Parganas
 by Caste Hindu / Muslim
 by Profession

Registrar 2878 (3)
 Allpore, 24 Parganas
 5-8-91

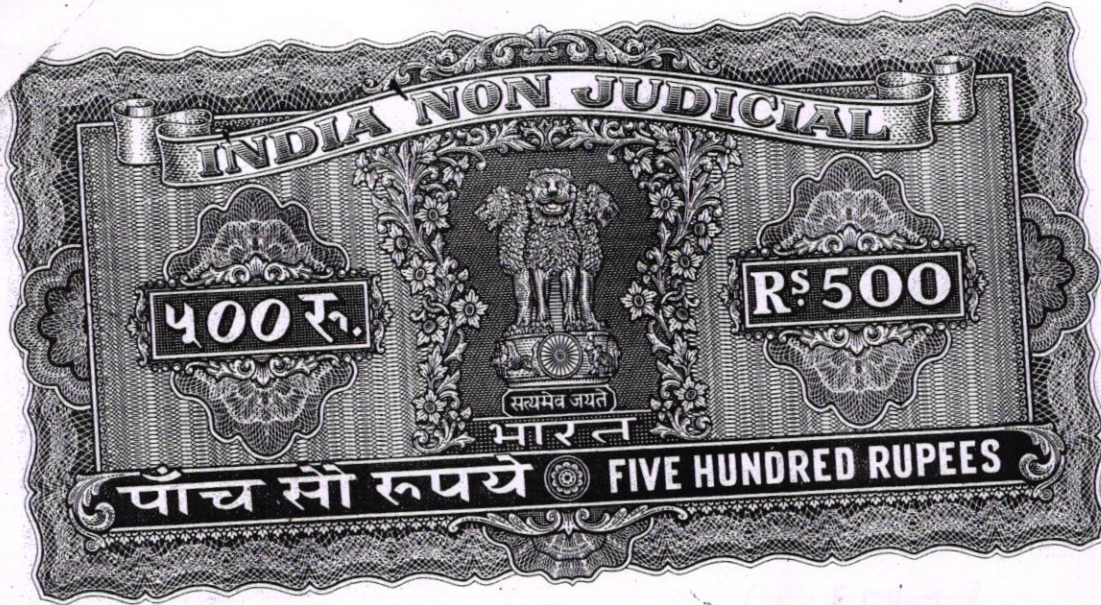

121

আদানপত্র - ১৩৯৮ সাল, ইংরাজী - ১৯৯১ খ্রীষ্টাব্দ
ভাবিবেদে সম্পাদিত হইল।

কলা নিম্ন ১ক। উপনীল বর্ণিত স্থিত বাসগৃহ মায়া তৎসংলগ্ন জমির মাক
দানপত্র মিদঃ কার্যাক্ষাৎ ২-

ডেজলা দক্ষিণ চব্বিশ পূর্ণনা, ধান্য দেবেলঘাটা, মাঝ দেবেলঘাট্টা অফিস
শিয়ালদহ, ডিহি পঞ্চানু গ্রাম, ডিহিন ৩, মাঝ ডিহিন ১৩ টোজি নং ২৮৩৩,
কলিকাতা মিউনিসিপ্যাল কর্পোরেশন নং ৩৪ নং ওয়ার্ডে অন্তর্গত হোডিং ২৫৬ এর অন্তর্গত
৩৬ নং লডাক্স হোটেলে লেনন প্রুমিসেস ডু কমবেলী ৫ পাঁচ কাঠা ৫ পাঁচ ইটাক
নিম্ন বাস জমি মায়া তদুপস্থিত স্থিত পাকা ইমারত বাটি কল, পাখানা এবং
নিম্ন ১ক। উপনীল বর্ণিত প্যাটেন্স ক টপ ব্যবহৃত জমি মোহাম্মদ হুইকল আলম দিগবু
মুদ্র দক্ষী সম্পত্তি ধারক।

2878(3)
Indu Bala Bixas.
36 Kala fath haren lane. col - 88-
5007 26/7/91

26/7/91
Alipore Treasuries
South 24 Parganas

2878(3)
Rs
[Signature]



Accepted 26/7/91 (R)
Alipore 24 Parganas



101

উক্ত মোসাম্মদ খাই কুল আলম দিগব্ব উক্ত সম্পত্তি তজগ দখল করিতে থাকা কালীন উক্ত নিম্ন ১ক। তপশীল ভুক্ত মায তদুপবিস্তৃত স্থিত পাকা বাসগৃহ ১৯২৩ খৃষ্টাব্দেব চাই অকটোবর তারিখে বেক্সিস্ট্রীকৃত সাক দকাবালা দলিল মাযরুফ মুনসী বুমজান আলিব নিকটে বিক্রয় করুন। উক্ত মুনসী বুমজান আলি নিম্ন তপশীল ভুক্ত উক্ত সম্পত্তি তজগ দখল করিতে থাকা কালীন তাঁহার দুই পুত্রী মোসাম্মদ মকবুল বিবি ও মোসাম্মদ নেকজান বিবি, উক্ত মোসাম্মদ নেকজান বিবির গর্জাত কন্যা আমিনা খাতুন এবং তাঁহার মৃত পুত্র আবদুল বউকের একমাত্র পুত্র একবাল দহা সেনকে উক্ত সম্পত্তির মালিক ওয়াবেশান হিসাবে বাখিয়া ১৯৩১ খৃষ্টাব্দেব দকান সময়ে পরলোক গমন করুন।

উক্ত মোসাম্মদ আমিনা খাতুন তাঁহার স্বামী মুনসী আলবাক আলি, তাঁহার মাতা উক্ত নেকজান বিবি এবং উক্ত নেকজান বিবি পোত্র একবাল দহা সেনকে উক্ত সম্পত্তিতে উক্ত মোসাম্মদ খাতুন এর অধিত্ত্বৎ এবং ওয়াবিশান মালিক হিসাবে বাখিয়া

2878 (3)

Indo-Bali Biscuits.

36 Katakaila Street, Lower, Calcutta - 88

1007 Jan 26/7/91

Jan 26/7/91
Albert Thomas
Bank of England



Director of the State of India (2)
Albert Thomas

5-8-91

স্বাক্ষরিত হইয়াছে

E.

১৯০২ খৃষ্টাব্দের আগস্ট মাসে উক্ত মোসাম্বে আমিনা খাতুন পুরনোক গমন করেন ।

১৯০৯ খৃষ্টাব্দের ২৫ দশ এপ্রিল তারিখে একটি বেজিন্ট্রীকৃত সাক্ষি বিক্রয় কোবালা মারুফ উক্ত মুনসী বুমজান আলির বিধবা পত্নী উক্ত মোসাম্বে মকবুল বিবি ও উক্ত আবদুর রউকে পুত্র একবাল হোসেন উক্ত নিম্ন লিখিত তপশীল তুঙ্গ সম্পত্তি ও তাহাদের নিজ নিজ অধিকার অংশ তাহাদের যাবতীয় সুদ্বা মামিদ্দা তত্ত্ব নজারদেহ ও রাইচাদি উক্ত মৃত মোসাম্বে আমিনা খাতুনের স্বামী উক্ত মুনসী আসবাক আলিকে বিক্রয় করেন । ফলে উক্ত নেকজান বিবি ও উক্ত আসবাক আলি নিম্ন তপশীল তুঙ্গ সম্পত্তি যুগ্ম মালিকানা অর্জন করেন ।

১৯৪৩ খৃষ্টাব্দের ৬ ই আগস্ট তারিখে বেজিন্ট্রীকৃত একটি সাক্ষি বিক্রয় কোবালা মারুফ উক্ত মুনসী আসবাক আলি ও উক্ত মোসাম্বে নেকজান বিবি উক্ত নিম্ন তপশীল তুঙ্গ সম্পত্তিতে তাহাদের যুগ্ম অধিকার অংশ আবু সৈয়দ মহম্মদ ইয়াকুব আলি ও মহম্মদ ইউসুফ আলিকে বিক্রয় করেন ।

১৯৪৩ খৃষ্টাব্দের ৬ই আগস্ট তারিখে বেজিন্ট্রীকৃত অন্য একটি সাক্ষি বিক্রয় কোবালা মারুফ উক্ত মুনসী আসবাক আলি ও উক্ত মোসাম্বে নেকজান বিবি উক্ত নিম্ন তপশীল তুঙ্গ সম্পত্তিতে তাহাদের বাকী যুগ্ম অংশ বণ্ডন আখতার হামিদা খাতুনকে বিক্রয় করেন ।

১৯৪৭ খৃষ্টাব্দের ১২ ই ডিসেম্বর তারিখে বেজিন্ট্রীকৃত একটি সাক্ষি কোবালা মারুফ উক্ত আবু সৈয়দ মহম্মদ ইয়াকুব আলি ও মহম্মদ ইউসুফ আলি তাহাদের খরিদাউত্বে নিম্ন লিখিত তপশীল তুঙ্গ সম্পত্তি অধিকার অংশের যাবতীয় হক হকিয়ত সুদ্বা, মামিদ্দা, এবং বণ্ডন আখতার হামিদা খাতুন তাহার খরিদা উক্ত নিম্ন লিখিত তপশীল তুঙ্গ সম্পত্তি অংশ অধিকার অংশের যাবতীয় হক হকিয়ত সুদ্বা, মামিদ্দা, বণ্ডন চন্দ্র মোহনকে নিব্বাচন দ্বারা

চিহ্নিতকৃত বিক্রয় করবেন। উক্ত পত্ৰের চতুর্থ ঘোষণা সন ১৩৬৪ সালের ৩রা শ্রাবণ, ইংরাজী ১৯৫৭ খৃষ্টাব্দের ১৯শে জুলাই তারিখে মিয়ানমার সার্বভৌমত্বের আধিকারিক বৈজ্ঞানিক বুক নং ১, জলিউন নং - ২৯ এবং ১৮৪ হইতে ১৮৯ নং পাতায় লিপিবদ্ধ এবং ১৯৫৭ সালের ১৪৪৪১ নং দলিল হিসাবে বৈজ্ঞানিক বুক একটি সাক্ষ্য বিক্রয় কোম্পানী সার্বভৌম উক্ত নিম্ন। ক। তৎপন্ন উক্ত সম্পত্তি আদানপত্র দাতা আমি ঐ মতী ইহু বালা বিমান এবং ঐমতী গীতা বানী বিমানকে উক্ত নিম্ন। ক। তৎপন্ন উক্ত সম্পত্তিতে উহার যাবতীয় হক হকিয়ত সত্ত্ব, স্বামিত্ব, নিবৃত্তি ক্রয় চিহ্নিতকৃত বিক্রয় করবেন এবং উক্ত দলিলের অন্তর্গত। ক। তৎপন্ন উক্ত প্যাটেন্টের অধিকার যাবতীয় সত্ত্ব, স্বামিত্ব হক হকিয়ত আমি ঐমতী ইহু বালা বিমানকে ও উক্ত ঐমতী গীতা বানী বিমানকে নিবৃত্তি ক্রয়-নিবৃত্তি সত্ত্ব জাবে চিহ্নিতকৃত বিক্রয় করবেন।

অতঃপর আদানপত্র দাতা আমি ঐমতী ইহু বালা বিমান এবং উক্ত ঐমতী গীতা বানী বিমান প্রত্যেককে উক্ত নিম্ন। ক। তৎপন্ন উক্ত সম্পত্তির অধিকার আদানের মালিক হকদার হই।

অতঃপর আদানপত্র দাতা আমি ঐমতী ইহু বালা বিমান ও উক্ত ঐমতী গীতা বানী বিমান উক্ত সম্পত্তিতে আদানের নাম পণ্ডন করিয়া এবং কলিকাতা কর্তৃক বৈজ্ঞানিক বৈজ্ঞানিক কলিকাতা মিউনিসিপ্যাল কর্তৃক বৈজ্ঞানিক যথাবীতি স্বাক্ষর ও চাকরাদি দিয়া ভোগ দখল করিতে থাকি।

অতঃপর আদানপত্র দাতা আমি ঐমতী ইহু বালা বিমান এবং উক্ত ঐমতী গীতা বানী বিমান আদানের যুগ্ম সম্পত্তি সমূহ বাংলা সন-১৩৯২ সালের ২৯শে শ্রাবণ তারিখে, ইংরাজী ১৯৬৫ খৃষ্টাব্দের ১৪ই আগস্ট তারিখে সম্পাদিত এবং ডিস্ট্রিক্ট বৈজ্ঞানিক আদানের আধিকারিক বুক নং ১, জলিউন নং - ১৯১ এবং ১৬ হইতে

স্বাক্ষরিত হইয়াছে

E.

হইতে ১০৫ নং পাতায় লিপিবদ্ধ এবং ১৯৮৫ খৃষ্টাব্দে ১১৩৫০ নং দলিল হিসাব
বৈজ্ঞানিক বনটন নামা মূল আদপায়ে বনটন করিয়া লন ।

উক্ত সন ১৩৯২ সালে ২৯ তম শ্রাবণ তারিখে ইংরাজী ১৯৮৫ খৃষ্টাব্দে
১৪ ই আগস্ট তারিখে সম্পাদিত ও বৈজ্ঞানিক বনটন নামা ও বিনিময় দলিল
তোমাদেবক উক্ত নিম্ন তপশীল তু কলিকাতা মিউনিসিপ্যাল কর্পোরেশনের ৩৬ নং
নতাক্স হোমেন লেন, থানা বেলেঘাটা, কলিকাতা ৭০০০৮৫ তে প্রস্তুত ক্রমেণী
৫ পাঁচ কাঠা ৫ পাঁচ ছটাক নিষ্কর বাসু গ্রামি তদুপবিস্তৃত স্থিত পাকা বাটীর এবং
তৎসংলগ্ন প্যান্ডেলের গ্রামিও আদানপত্র দাতা আমি ঈশ্বরী ইন্ড বালা বিমান যোজনা
মালিকানা প্রাপ্ত হই।

অতঃপর আদানপত্র দাতা আমি ঈশ্বরী ইন্ড বালা বিমান কলিকাতা
মিউনিসিপ্যাল কর্পোরেশনের নাম দাখিল করিয়া যাজ্ঞিকীয় ট্যাক্স খাজনাদি দিয়া
উক্ত নিম্ন ১ক। তপশীল তু সম্পত্তি প্রেমিসেস নম্বর ৩৬ নং নতাক্স হোমেন লেন, বেলেঘাটা
কলিকাতাস্থিত ক্রমেণী ৫ পাঁচ কাঠা ৫ পাঁচ ছটাক নিষ্কর বাসু গ্রামি মায়ে তদুপবিস্তৃত
স্থিত পাকা ইমারত বাটী অচ্যাবধি খাসে ভোগ নকল করিয়া আসিতেছি । তোমরা
আদানপত্র গ্রহিতব্য ঈমান পক্ষ কুমার বিমান ও ঈমান প্রবুধ বিমান আমার
ভ্রাতৃ ও কনিষ্ঠ পুত্র হইতেছে। তোমরা আমারে অর্থাৎ আদানপত্র দাতাকে যথেষ্ট
ভক্তি পূজা কর । তোমাদের আমি সবিশেষ ভালবাসি ও স্নেহ করি ।

একন আদানপত্র দাতা আমি ঈশ্বরী ইন্ড বালা বিমান তোমাদের প্রতি যা
আমার ন্যায়বিক স্নেহ প্রীতি ও ভালবাসা বশত ২ উক্ত নিম্ন লিখিত ১ক। তপশীল তু
সংলগ্ন সম্পত্তি নিম্ন ১খ। তপশীল ও নিম্ন লিখিত ১গ। তপশীল অনুযায়ী লট ১এ। এবং লট

স্বাক্ষরিতঃ ১৯৮২

E.

।বি। তে বিত্ত কৰিয়া এবং তাহা আ সৎলগ্ন ম্যাপ বা প্র্যাটন বিলদ জবে নৰ্মাইয়া
তুমি ঐ পক্ষ কুমার বিম্বাস ও তুমি ঐ জননাথ বিম্বাস তে নিম্নে লিখিত নিৰ্দেশ মত
অন্য নিবৃত্ত নুত্রে চিবুতবে দান কৰিলাম ।

আমি আ দানপত্র দাতী ঐমতী ইব্ব বালা বিম্বাস অন্য আমার মোষ্ঠ
পুত্র ঐমান পক্ষ কুমার বিম্বাস তেমাতেক নিম্নে লিখিত ।খ। তপসীল তু আ সৎলগ্ন ম্যাপ
বা প্র্যাটন হলদ বৎ দিয়া পৰিবৃত্ত ও সীমাবদ্ধ উক্ত স্থিত বাটীৰ ছাদেৰ আংশ-সমেত
।বি। লটে চিহ্নিত সম্পত্তি নিবৃত্ত জবে চিবুতবে দান কৰিলাম । এবং আমি আ
দানপত্র দাতী অন্য হইতে নিম্নে লিখিত ।খ। তপসীল তু সম্পত্তিতে ঐমান পক্ষ কুমার
বিম্বাস তেমাতেক দখল দিলাম।

আমি আ দানপত্র দাতী ঐমতী ইব্ব বালা বিম্বাস অন্য আমার কনিষ্ঠ
পুত্র ঐমান জননাথ বিম্বাস তেমাতেক নিম্নে লিখিত ।গ। তপসীল তু আ সৎলগ্ন ম্যাপ
বা প্র্যাটন লাল বৎ দিয়া পৰিবৃত্ত ও সীমাবদ্ধ উক্ত স্থিত বাটীৰ ছাদেৰ আংশ-সমেত
।এ। লটে চিহ্নিত সম্পত্তি নিবৃত্ত জবে চিবুতবে দান কৰিলাম । এবং আমি আ দান-
পত্র দাতী অন্য হইতে নিম্নে লিখিত ।গ। তপসীল তু সম্পত্তিতে ঐমান জননাথ বিম্বাস-
তেমাতেক দখল দিলাম।

নিম্নে লিখিত তপসীল তু সম্পত্তি সমূহে আমার যাহা নুত্রে , সুমিড, হক
হকিয়ত দখল অধিকাৰাদি ছিল বা আছে তাহা পূৰ্ব লিখিত নিৰ্দেশ মত তেমাতেদেৰ
উপৰ সম্পূৰ্ণ কৃ দেব বৰ্জাইল ।

তুমি ঐমান পক্ষ কুমার বিম্বাস নিম্নে লিখিত ।খ। তপসীল বর্ণিত
সম্পত্তিতে আমার নুত্রে নুত্বানহইয়া এবং তুমি ঐমান জননাথ বিম্বাস নিম্নে লিখিত।গ।

তপনীল বর্ণিত সম্পত্তিতে আমার সূত্রে সত্ত্বান হইয়া নিম্ন নিম্ন সম্পত্তিতে সর্ব প্রকার
দান, বিক্রয়, বন্ধকাদি স্থানান্তরাদির মালিক ও অধিকারী হইয়া পুত্র পৌত্রাদি,
ওয়ারিশান গণক তম পুত্র সূত্রে ভোগ দান করিতে থাক, কনিষ্ঠকালে নিম্ন লিখিত
তপনীল উক্ত সম্পত্তি সমূহের উপর আমি বা আমার অন্য কোন ওয়ারিশান গণ বা আমার
বা ভাষ্যদেয় সূত্রাভিধিক কোন ব্যক্তি বা ব্যক্তি গণ কোন প্রকার দাবি দাওয়া বা
ভঙ্গ আপত্তি করিতে পারিব না বা পারিবে না, করিলেও তাহা সর্ব সময়ে সর্বস্বল-
সর্ব আদানতে বাতিল নামজবু ও অথবা বলিয়া চিহ্নবদ্ধিত ও গন্য হইবে ।

নিম্ন লিখিত তপনীল উক্ত সম্পত্তি সমূহ আমি ইতি পূর্বে অন্য কাহাকেও
দান বিক্রয়, বন্ধকাদি বা কোন প্রকার স্থানান্তর করি নাই বা আমার কোন দেনার দায়
উহা কোন আদানত হইতে উহা বন্ধ বা নীলাম হইয়া আবদ্ধ হয় নাই বা উহা
বিক্রয় করিবার নিমিত্ত কাহারও সহিত চুক্তি করি নাই বা উক্ত সম্পত্তি সমূহ আমার
কোন ঋণী দায় নাই । নিম্ন লিখিত তপনীল উক্ত সম্পত্তি সমূহ মায় তদুপরিবিস্তৃত স্থিত
পাকা ইনুক নির্মিত বাসগৃহ আমি অম দাসী ঈশী ইহু বালা বিদ্যাস অম গ্রন্থিতা স্বয়
ঈমান পঞ্চ কুমার বিদ্যাস ও ঈমান জগন্নাথ বিদ্যাস ভোমাদেয় পূর্বলিখিত নির্দেশ মত
নির্দায় ও নির্দেয় অবস্থায় নিবৃত্ত সূত্রে চিত্তে দান করিলাম ।

এতদর্থে সূত্র পত্নীকে স্মিত চিত্তে সূত্রাদেয় বিনা বাধায় অগ্রেব বিনা
অনুরোধে বা প্ররোচনায় ভোমাদেয় নাম বরাবর অম সাক দান পত্র লিখিত পঠিত
হইয়া সাক্ষীগণের সম্মুখে সহি সম্পাদন করিয়া রেজিস্ট্রী স্বাইয়া দিলাম । ইতি
তারিখ বাংলা সন ১৩৯৮ সালের ২১ শে শ্রাবণ মোতাবেক ইংরাজী ১৯৯১ সালের
৫ই-জানুয়ারি -

মহাশয় ১০/১১/১৯৬০

আমরা আদানপত্র গৃহীত হই - ৩ পক্ষ কুমার বিদ্যাস ও ৩ জনমাত্র বিদ্যাস আদানপত্র
 নু নু চিহ্নিত দানকৃত সম্পত্তি গ্রহণ করিলাম ।

অত্যাশ ডিউটি প্রদানের নিমিত্ত নিম্ন লিখিত উপলীল ভূমিসম্পত্তির মূল্য - ৩০,০০০.০০
 তিরিখ হাজার টাকা ধার্য করা হইল ।।

উত্তর ১ক। উপলীল বর্ণিত সম্পত্তির পরিচয় :-

জেলা দক্ষিণ চব্বিশ পরগনা, থানা বেলঘাটা, সার বেলঘাটা অঞ্চল -
 মিয়ানদহ, ডিহি পঞ্চানু গ্রাম, ডিহিন ৩, সার ডিহিন ১৩, কলিকাতা মিউনিসি
 প্যাল কর্পোরেশনের ৩৪ নং ওয়ার্ড স্মার্ট হোয়াইট নং ২৫৬ এ, স্মার্ট ট্রেমিসেস নং
 ৩৬ নং নতুন হোমেন লেন, স্মার্ট এবং জেলা কালেক্টারীর মহাল ২৮৩৩ নং
 তেওঁর ভূমিসম্পত্তি ৫ পাঁচ কাঠ ৫ পাঁচ হটক নিম্ন বানু মমি মায়ে তদুপস্থিত
 ইহুক নির্মিত পাঁচা দ্বিজন বাসগৃহ মায়ে উত্তর ট্রেমিসেসের উত্তর দিগন্ত ৩৪ ফুট ৪ ইঞ্চি
 প্রস্থ প্যাসেন্স হিসাবে ব্যবহৃত মমি ।

- ইহার চৌহদ্দি :-

উত্তর :- ট্রেমিসেস নং ৩৫ নতুন হোমেন লেন ও প্যাসেন্স ।

দক্ষিণ :- ট্রেমিসেস নং ৩৯বি, নতুন হোমেন লেন ।

পূর্ব :- ট্রেমিসেস নং ৩৭ নতুন হোমেন লেন ।

পশ্চিম :- শ্রী কলিঙ্গ কুল ।

1301

১৪। তপসীল উল্লিখিত :-

জমা দক্ষিণ চব্বিশ পুৰণা, থানা বেলেঘাটা, সাব বেজিষ্টাৰি অফিস শিয়ালদহ
ও কলিকাতা মিউনিসিপাল কর্পোরেশনের স্মৃতি প্রদানের নম্বর ৩৬ নতুন হোদসন
লেন, পূর্ব লিখিত লট ১বি। মায় উত্তর বাটীর ছাদের অংশ যাহা অসংলগ্ন প্যান-
প্যান বা নকসায় হলুদ বর্ণ দ্বারা সীমাবদ্ধ বা পরিবৃত্ত আছে তৎসহ ১বি। লটের
গ্রহিতা উত্তর ইমারতের উত্তর সীমানা বরাবর অস্মিত ৬৫ ফুট লম্বা কমন প্যাসেজ ও
সেকটি চ্যাক, উত্তর ইমারতের পূর্ব সীমানা বরাবর অস্মিত ৫০'-৩" ইঞ্চি লম্বা
কমন প্যাসেজ ও সেকটি চ্যাক, উত্তর ইমারতের দক্ষিণ সীমানা বরাবর ৫৭'-১" ইঞ্চি
লম্বা কমন প্যাসেজ ও উত্তর ইমারতের পশ্চিম সীমানা বরাবর অস্মিত ৫৫'-৬" ইঞ্চি
লম্বা কমন প্যাসেজ ও তদস্মিত ওয়াটার বিজার্জর ও উত্তর বাটীর একতল হইতে
ছাদ পর্যন্ত যাইবার সিঁড়ি যাহা অসংলগ্ন প্যান লেনে সবুজ বর্ণে সীমাবদ্ধ ও পরিবৃত্ত
আছে তাহা উত্তর ইমারতের লট ১এ। এর মালিক ও তাহার সত্ত্বাধিকারী গণের সহিত
একত্র ব্যবহার করিবার দেখানু করিবার এবং বাকী বাকী করিবার ক্ষেত্রে, সত্ত্বান
হইবেন।

২। ১৪। তপসীল স্মৃতির চৌহদ্দি :-

উত্তর :- ৩৬ নং নতুন হোদসন লেনের নিজস্ব কমন প্যাসেজ।

দক্ষিণ :- ৩৬ নং নতুন হোদসন লেনের নিজস্ব কমন প্যাসেজ।

পূর্ব :- ৩৬ নং নতুন হোদসন লেনের নিজস্ব কমন প্যাসেজ।

পশ্চিম :- ক্রিয়দল-এজমালি সিঁড়ি ও ক্রিয়দল বাটীর লট ১এ। এর অংশ।

1551

- উত্তৰ ১৭। তপসীল উত্তৰ সম্পত্তি ৪ -

দেৱালী দক্ষিণ-পূব পূৰ্ণনা, খানা বেলেঘাটা, সাব ৰেজিষ্ট্ৰী অফিস মিউনিসিপালিটি,
কলিকতা মিউনিসিপালিটি কৰ্পোৰেশ্যনৰ ৩৪ নং ওয়াৰ্ড স্কুৱাৰ প্ৰেমিসেসনম্বৰ ৩৬
নং লতাফ হোৱাচেন লেনৰ পূৰ্ব লিখিত লট ১৫। মাথৈ উত্তৰ বাটৰি ছাদৰ অংশ-যাহা
আৰু সৰুগু গ্ৰাউণ্ড গ্ৰাউণ্ড বা নক্সাৰ লাল বৰ্ণৰ আৰু সীমা বহু বা পৰিবৃত্ত আছে
তেনেহ ১৫। লটৰ গ্ৰাউণ্ড উত্তৰ ইয়াৰুডেৰ উত্তৰ সীমানা বৰাবৰ অস্ফিড ৬৫' কুট লম্বা
কম প্ৰাচৈল ৩ তদস্ফিড সেকটি টাৰ উত্তৰ ইয়াৰুডেৰ পূৰ্ব সীমানা বৰাবৰ অস্ফিড
৫০'-৩০' ইঞ্চি লম্বা কম প্ৰাচৈল ৩ তদস্ফিড সেকটি টাৰ উত্তৰ ইয়াৰুডেৰ দক্ষিণ
সীমানা বৰাবৰ অস্ফিড ৫৭'-১০' ইঞ্চি লম্বা কম প্ৰাচৈল, উত্তৰ ইয়াৰুডেৰ পশ্চিম
সীমানা বৰাবৰ অস্ফিড ৫৫'-৬' ইঞ্চি লম্বা কম প্ৰাচৈল ৩ তদস্ফিড ওয়াৰ্ডৰ
বিজাৰ্জৰ এৰে উত্তৰ ইয়াৰুড বাটৰ একতলহইতে ছাদ পৰ্য্যন্ত মাথৈবৰ সিঁড়ি যাহা আৰু সৰু
লগু গ্ৰাউণ্ড সৰু বৰ্ণ-এৰে সীমাবহু ও পৰিবৃত্ত আছে তাহা উত্তৰ ইয়াৰুডেৰ লট ১৬। এৰে
মালিক এৰে তাহাৰ সুৰাধিকাৰীদেৰ সহিত একতল ব্যৱহাৰ কৰিবাব, দেনখাননা
কৰিবাব এৰে বন্ধা বন্ধা কৰিবাব সুত্বে, সুৰাবান হইবেন ।

১৭। তপসীল সম্পত্তিৰ চৌহদ্দি ৪ -

উত্তৰ ৪- ৩৬ নং লতাফ হোৱাচেন লেনৰ নিম্ন কম প্ৰাচৈল ।



দক্ষিণ ৪- ৩৬ নং লতাফ হোৱাচেন লেনৰ নিম্ন কম প্ৰাচৈল ।

পূৰ্ব ৪- কিয়দংশ একমালি সিঁড়ি এৰে কিয়দংশ লট ১৬। এৰে অংশ ।

পশ্চিম ৪- ৩৬ নং লতাফ হোৱাচেন লেন এৰে নিম্ন কম প্ৰাচৈল ।

SHOWING PARTITION AT PREMISES No. 36, LATAFAT HOSSAIN LANE.
 SCALE 1"=8'-0"

LOT-B BELONGS TO	PANKAJ KUMAR BISWAS	1049 sft.	(1K.-7CH.-14 SFT.)	AREA (more or less)	COLOURED BY
LOT-A BELONGS TO	JAGANNATH BISWAS	1011 sft.	(1K. 6 CH. 21 SFT.)		
COMMON PASSAGE	1765 sft.	(2K.-7CH.-10 SFT.)			
TOTAL AREA	3825 sft.	(5K.-5CH.-05 SFT.)			

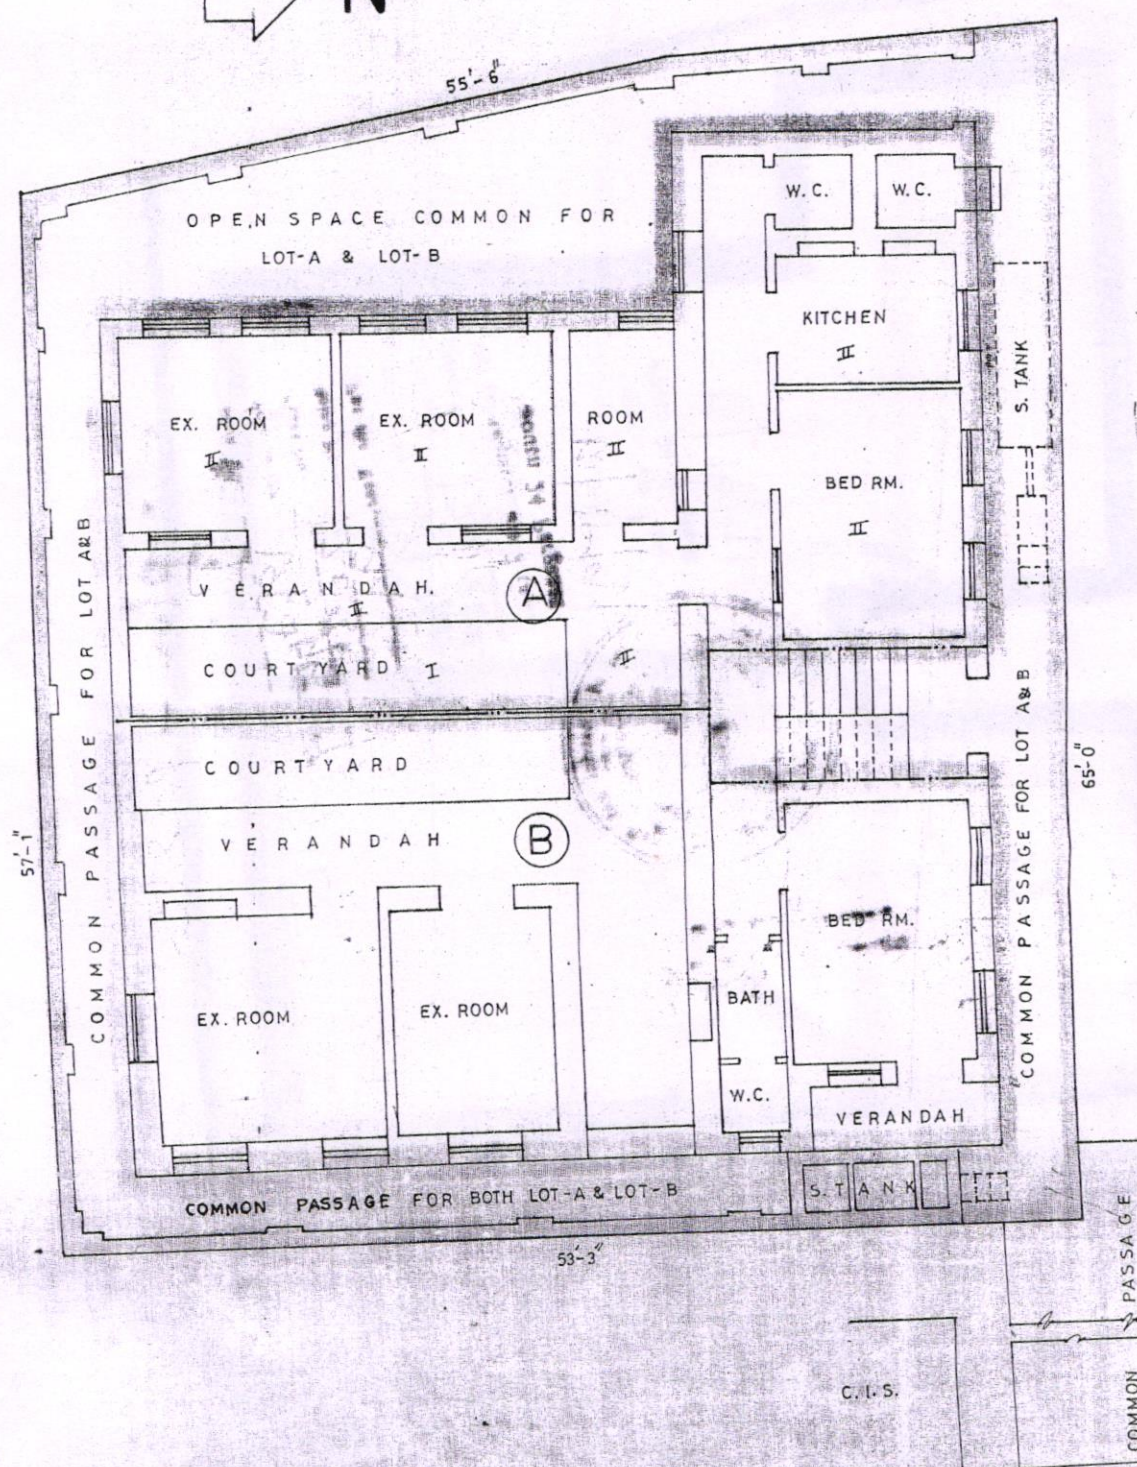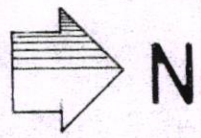

[REDACTED]



197
 120357
 197
 120357

1887