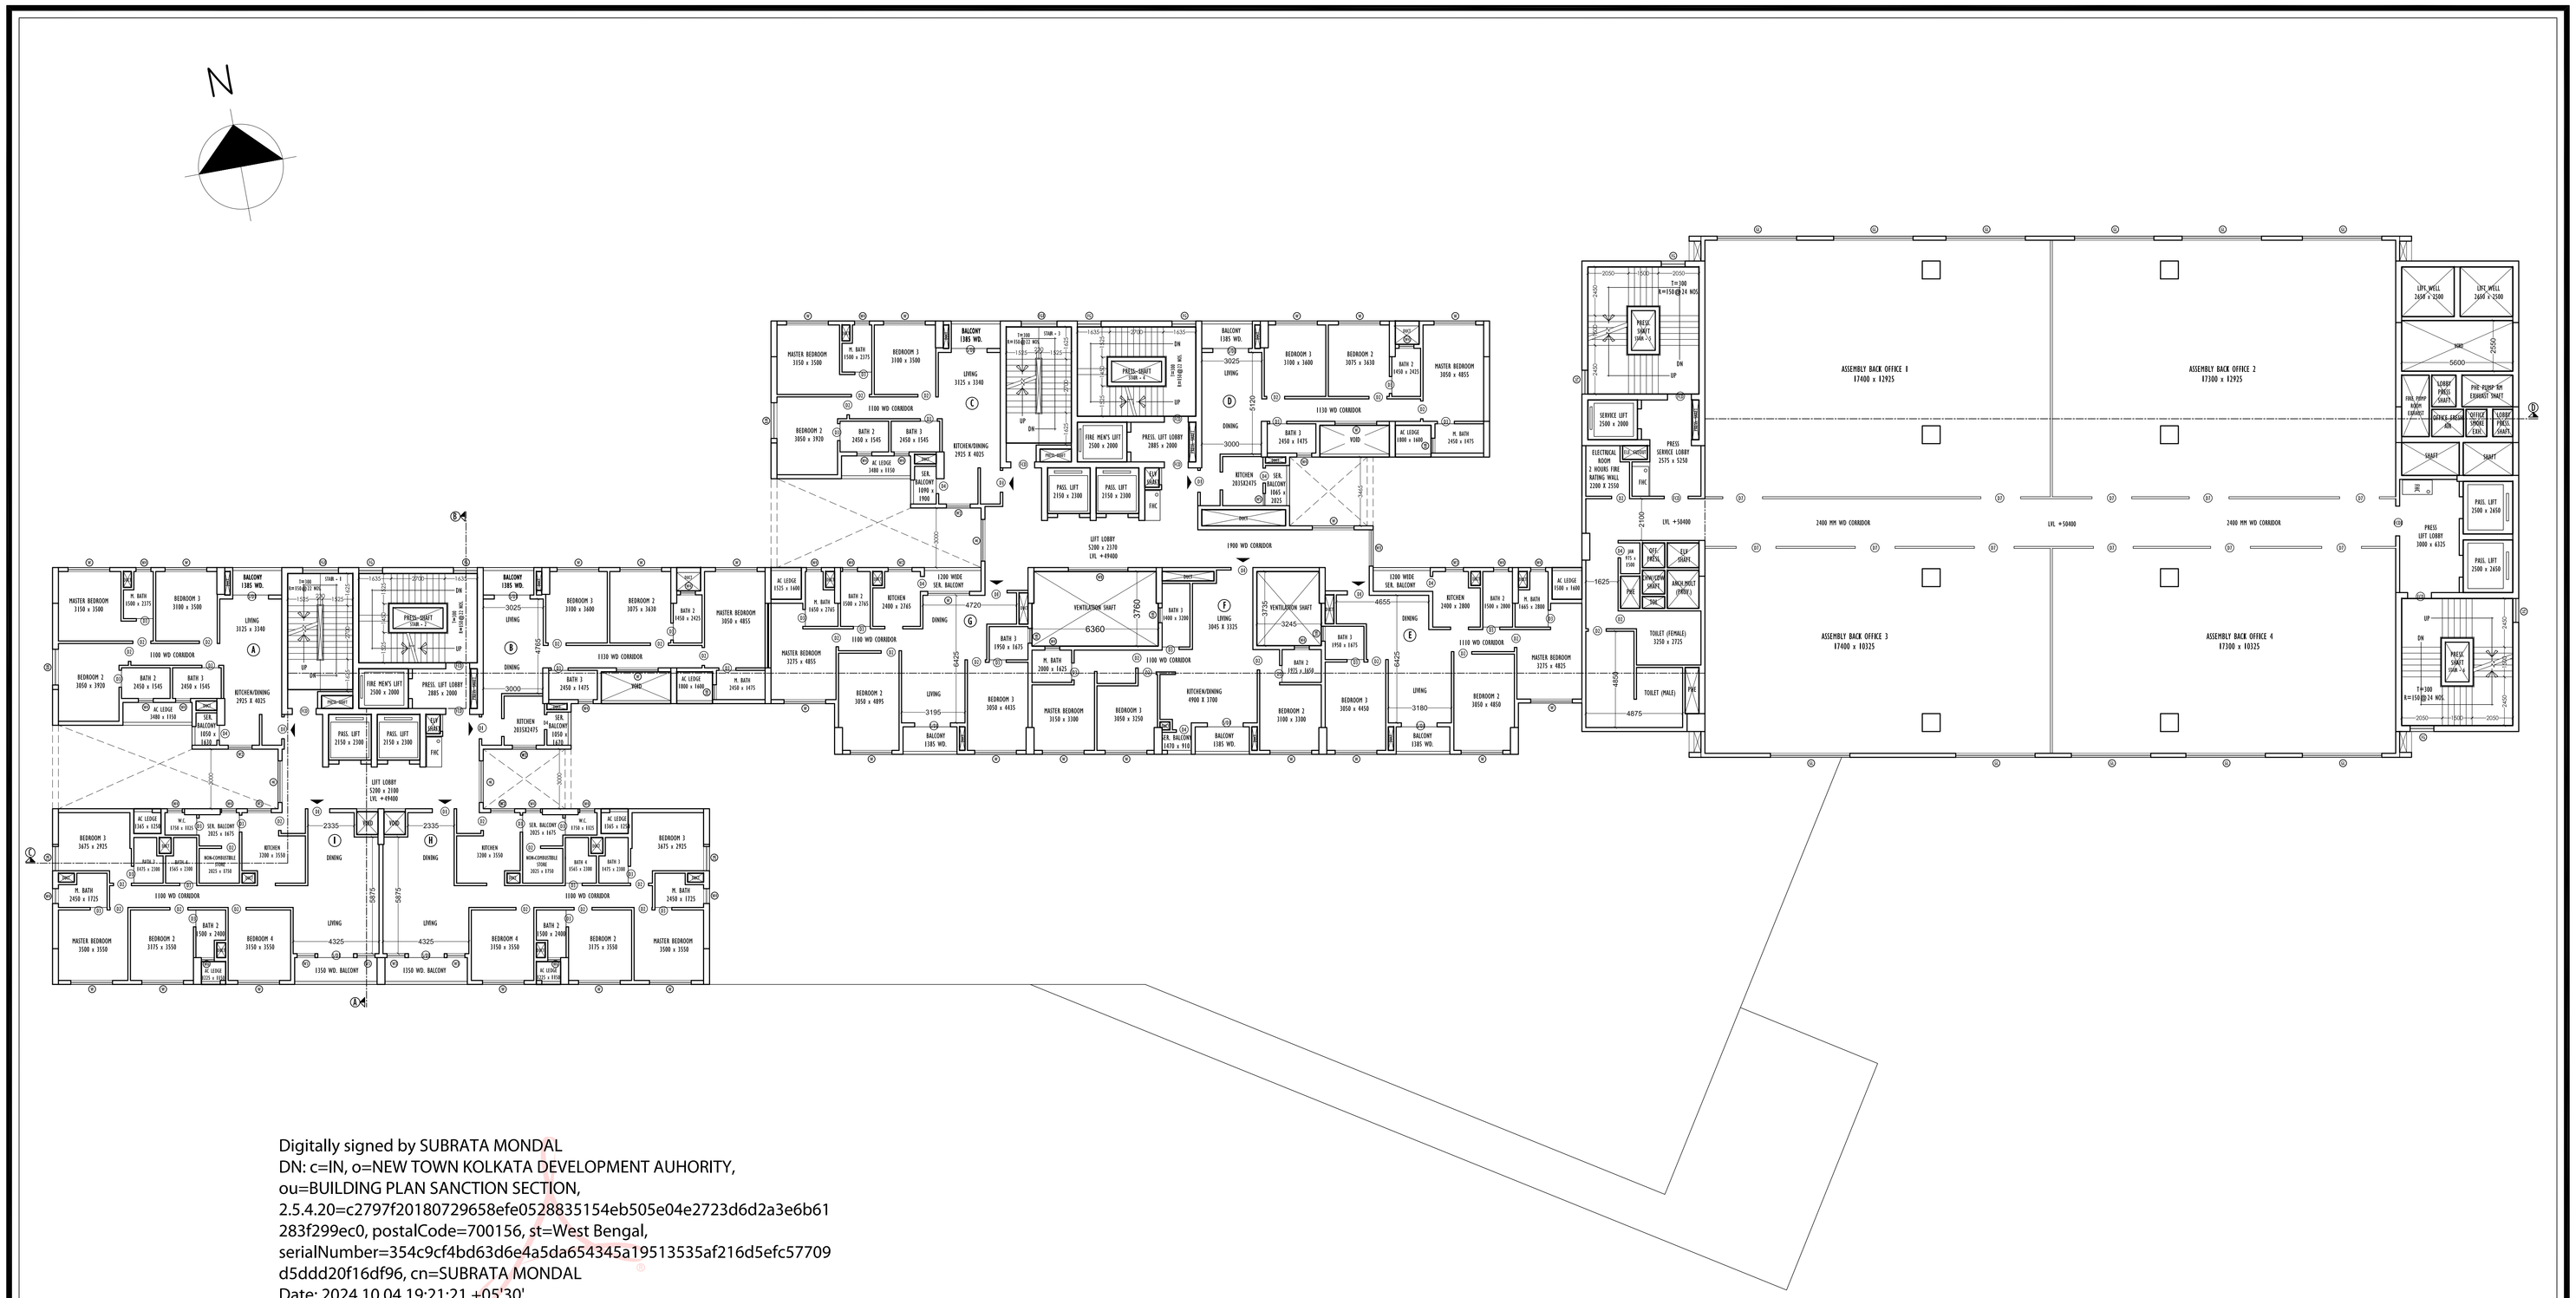
N
ASSEMBLY BACK OFFICE 1
87400 x 42925
ASSEMBLY BACK OFFICE 2
87300 x 42925
ASSEMBLY BACK OFFICE 3
87400 x 40325
ASSEMBLY BACK OFFICE 4
87300 x 40325
2400 MM WD CORRIDOR
LVL +54400
1100 WD CORRIDOR
1150 WD. BALCONY
1200 WIDE SER. BALCONY
1900 WD CORRIDOR
LIFT LOBBY
5200 x 2370
LVL +49400
VENTILATION SHAFT
FIRE MEN'S LIFT
2500 x 2000
PASS. LIFT LOBBY
2885 x 3000
PASS. LIFT
2150 x 2300
PASS. LIFT
2150 x 2300
LIFT LOBBY
5300 x 2100
LVL +49400
PASS. LIFT
2150 x 2300
PASS. LIFT
2150 x 2300
PASS. LIFT
2500 x 2650
PASS. LIFT
2500 x 2650
PASS. LIFT LOBBY
3000 x 4325
TOILET (FEMALE)
3250 x 3725
TOILET (MALE)
SERVICE LIFT
2500 x 2000
SERVICE LOBBY
2575 x 5250
ELECTRICAL ROOM
2 HOURS FIRE RATING WALL
2200 X 2550
LIFT MACH. ROOM
LIFT MACH. ROOM
LIFT MACH. ROOM
LIFT MACH. ROOM
SHAFT
SHAFT
SHAFT
SHAFT
PASS. LIFT LOBBY
2885 x 3000
PASS. LIFT
2150 x 2300
PASS. LIFT
2150 x 2300
PASS. LIFT
2150 x 2300
PASS. LIFT
2150 x 2300
LIFT LOBBY
5300 x 2100
LVL +49400
BEDROOM 3
3475 x 2925
BEDROOM 2
3375 x 3550
BEDROOM 4
3150 x 3550
MASTER BEDROOM
3500 x 3550
BEDROOM 4
3150 x 3550
BEDROOM 2
3375 x 3550
BEDROOM 3
3475 x 2925
MASTER BEDROOM
3500 x 3550
KITCHEN/DINING
2925 X 4025
KITCHEN/DINING
4900 X 3700
KITCHEN/DINING
2925 X 4025
DINING
DINING
DINING
LIVING
LIVING
LIVING
LIVING
4325
4325
6375
6375
2335
2335
3000
3000
3025
3025
4720
4720
6360
3700
3240
3700
4655
4655
6425
6425
5100
5100
4875
4875
2100
2100
2000
2000
2500
2500
5600
2400
2400
2400