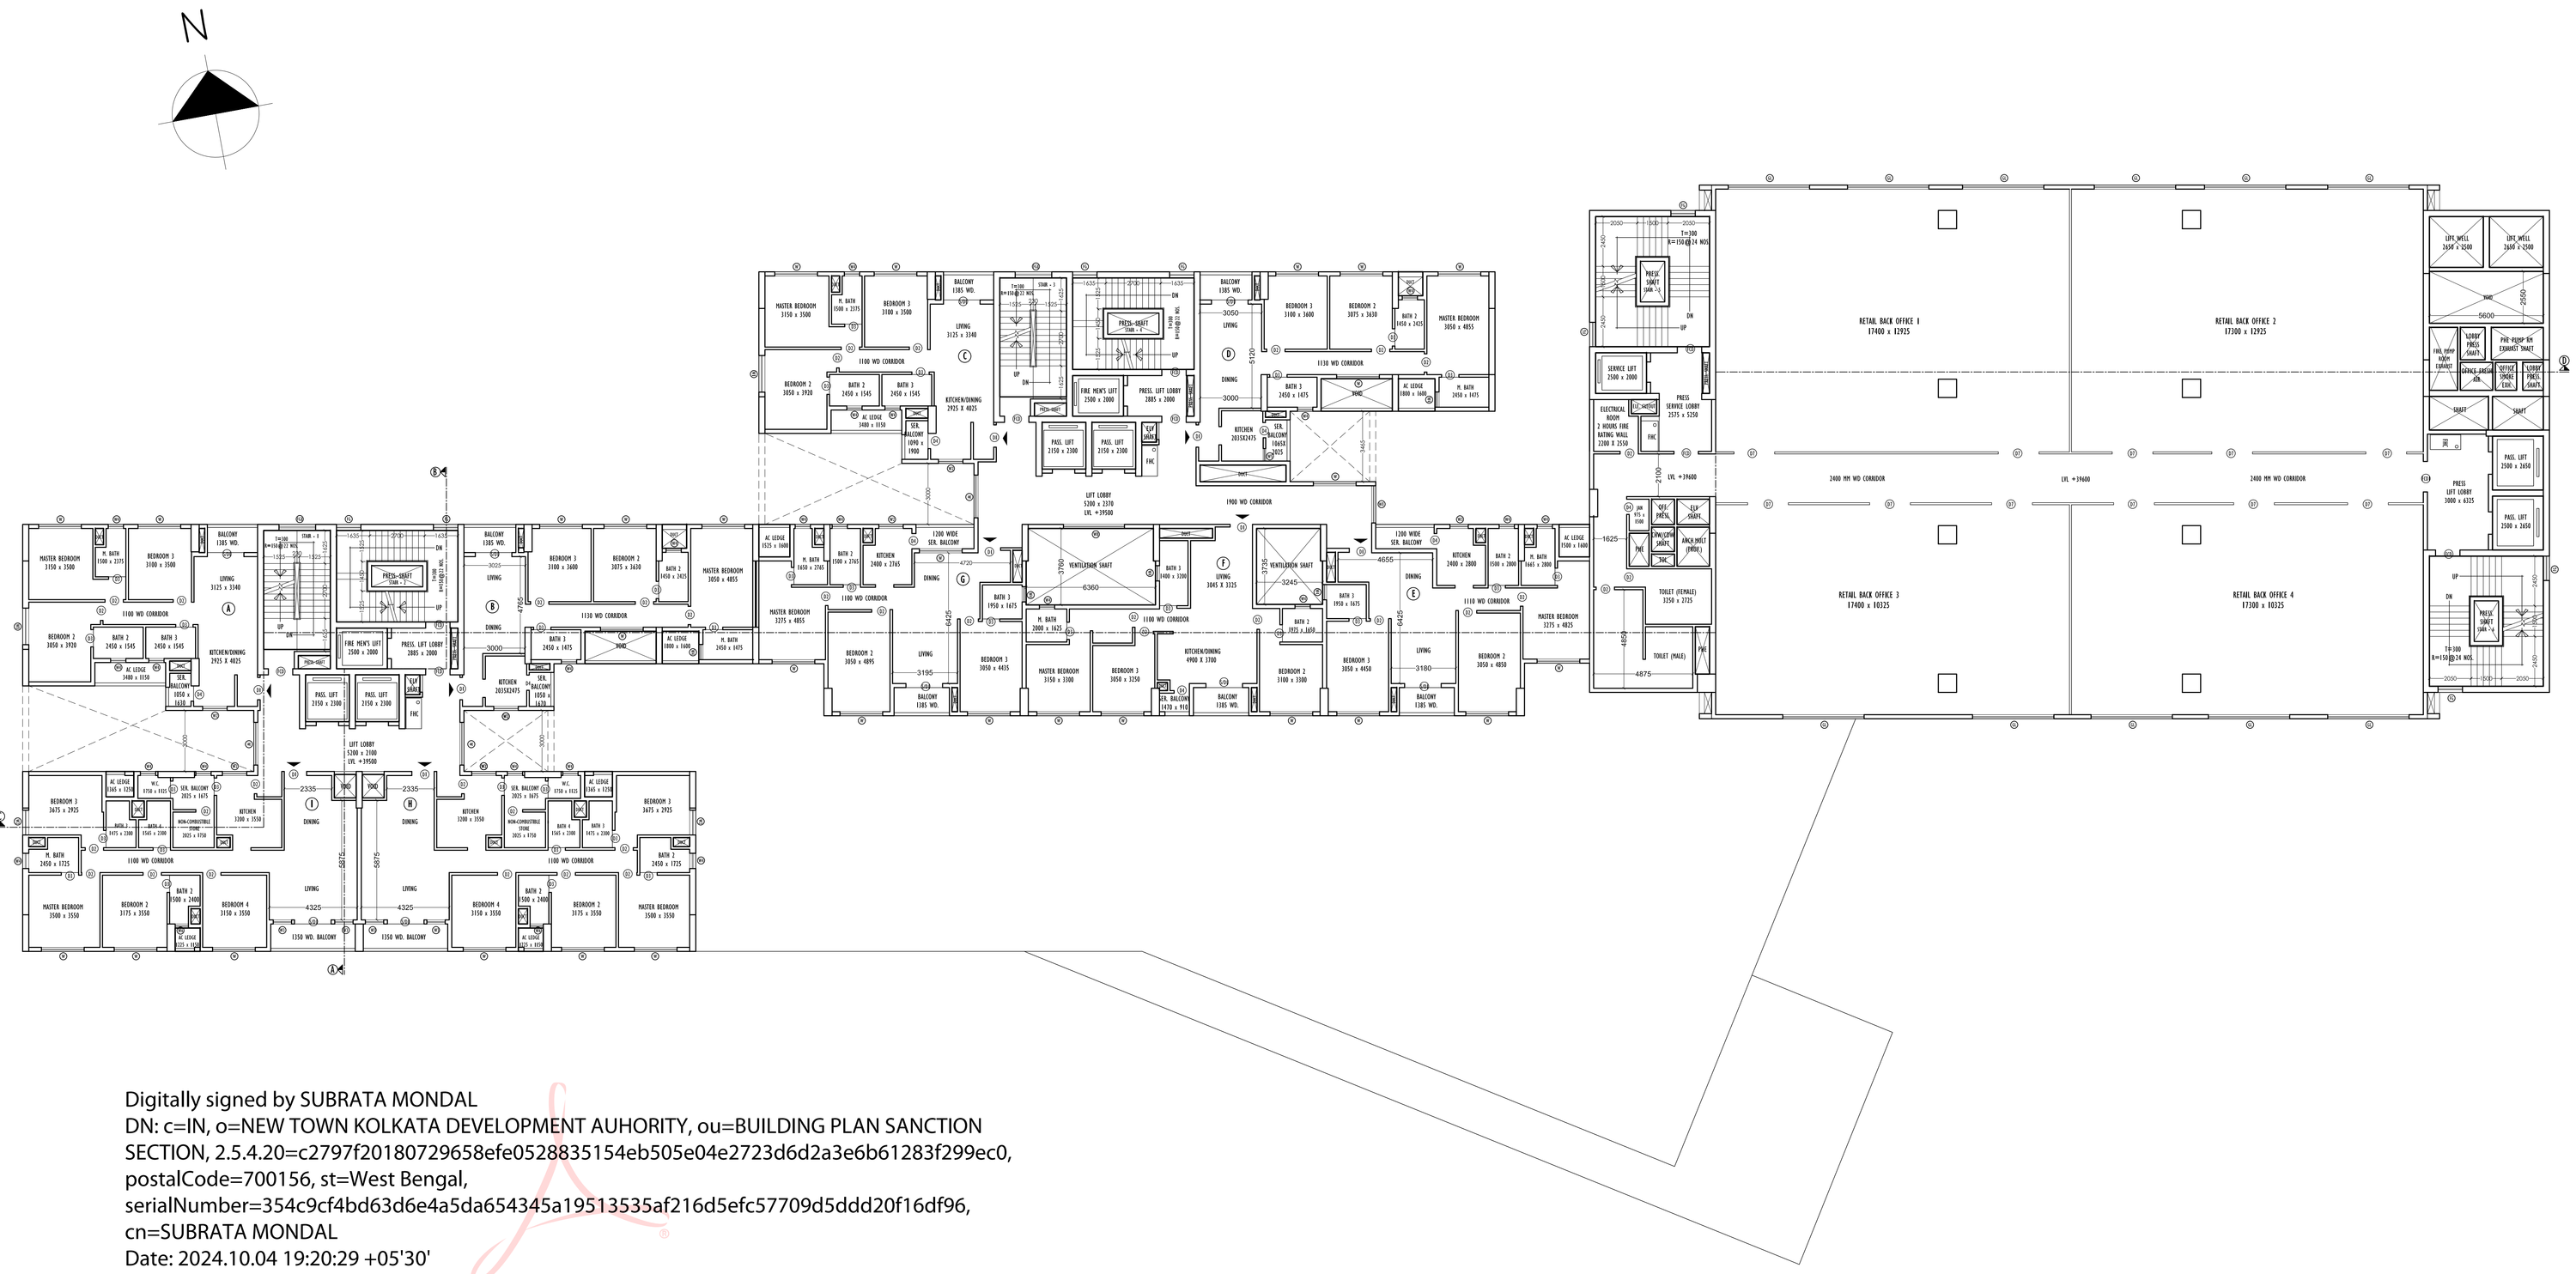
N
RETAIL BACK OFFICE 1
17400 x 12925
RETAIL BACK OFFICE 2
17300 x 12925
RETAIL BACK OFFICE 3
17400 x 10225
RETAIL BACK OFFICE 4
17300 x 10225
2400 MM WD CORRIDOR
2400 MM WD CORRIDOR
1100 WD CORRIDOR
1130 WD CORRIDOR
1200 WD CORRIDOR
1900 WD CORRIDOR
1110 WD CORRIDOR
1150 WD. BALCONY
PREFA-ABOVE
PREFA-BELOW
PREFA-ABOVE
PREFA-BELOW
PREFA-ABOVE
PREFA-BELOW