

Sl. No. 1674 12/01/2010 1000
Vis. Sl. No. Pasitosh K. Mondal
Address. Alipur Police Court
P. S.
Vendor. *[Signature]*

1000

Sub. J. P. Naskar
ALIPUR POLICE COURT
Kolkata - 27




[Signature]

Identified By me
Sammath Naskar
S/o Late J. P. Naskar
Baruipara
P.S - Baruipara, 24 Pgs (S)
Business







13 JAN 2011

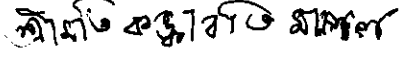Government of West Bengal
Department of Finance (Revenue) , Directorate of Registration and Stamp Revenue
Office of the D.S.R.-IV SOUTH 24-PARGANAS, District- South 24-Parganas
Signature / LTI Sheet of Serial No. 00196 / 2011, Deed No. (Book - I , 00250/2011)

Signature of the Presentant

Name of the Presentant	Signature with date
Kankabati Mondal	 ১৩/০১/২০১১

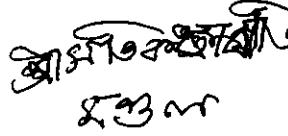II. Signature of the person(s) admitting the Execution at Office.

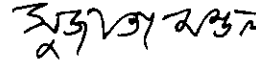Sl No.	Admission of Execution By	Status	Photo	Finger Print	Signature
1	Kankabati Mondal Address -Purba Tentulberia, Thana:-Sonarpur, District:-South 24-Parganas, WEST BENGAL, India, P.O. :-	Self		 LTI 13/01/2011	 ১৩/০১/২০১১
2	Sujata Mondal Address -Purba Tentulberia, Thana:-Sonarpur, District:-South 24-Parganas, WEST BENGAL, India, P.O. :-	Self and as Guardian		 LTI 13/01/2011	 ১৩/০১/২০১১

Name of Identifier of above Person(s)
Somnath Naskar
Baruipur, Thana:-Baruipur, District:-South
24-Parganas, WEST BENGAL, India, P.O. :-

Signature of Identifier with Date

Somnath Naskar
13/01/2011



Page 1 of 1

13/01/2011


(Dulal Chandra Saha)
DISTRICT SUB-REGISTRAR-IV
Office of the D.S.R.-IV SOUTH 24-PARGANAS

প্রকাশ থাকে যে, উক্ত উইলে উক্ত শ্রীমতী নিরদা বালা দাসীর মৃত্যুর পর সাকিন
তেঁতুলবেড়িয়া, থানা সোনারপুর, জেলা দক্ষিণ ২৪-পর্গনা নিবাসী গোপাল চন্দ্র নস্করের পুত্র





Government Of West Bengal
Office Of the D.S.R.-IV SOUTH 24-PARGANAS
District:-South 24-Parganas

Endorsement For Deed Number : I - 00250 of 2011
(Serial No. 00196 of 2011)

On

Payment of Fees:

On 13/01/2011

Certificate of Admissibility(Rule 43,W.B. Registration Rules 1962)

Admissible under rule 21 of West Bengal Registration Rule, 1962 duly stamped under schedule 1A, Article number : 33(i),4 of Indian Stamp Act 1899. also under section 5 of West Bengal Land Reforms Act, 1955; Court fee stamp paid Rs.10/-

Payment of Fees:

Amount By Cash

Rs. 25511/-, on 13/01/2011

(Under Article : A(1) = 25465/- , E = 14/- , H = 28/- , M(b) = 4/- on 13/01/2011)

Certificate of Market Value(WB PUVI rules of 2001)

Certified that the market value of this property which is the subject matter of the deed for Gift in Favour of family members has been assessed at Rs.- 2315054/- for the chargeability of the stamp duty and registration fees.

Certified that the required stamp duty of this document is Rs.- 11595 /- and the Stamp duty paid as: Impresive Rs.- 1000/-

Deficit stamp duty

Deficit stamp duty Rs. 10600/- is paid, by the draft number 829984, Draft Date 13/01/2011, Bank Name State Bank of India, ALIPORE COURT TREASURY BR, received on 13/01/2011

Presentation(Under Section 52 & Rule 22A(3) 46(1),W.B. Registration Rules,1962)

Presented for registration at 12.43 hrs on :13/01/2011, at the Office of the D.S.R.-IV SOUTH 24-PARGANAS by Kankabati Mondal ,Executant.


Admission of Execution(Under Section 58,W.B.Registration Rules,1962)

Execution is admitted on 13/01/2011 by

1. Kankabati Mondal, wife of Bidhubhushan Mondal , Purba Tentulberia, Thana:-Sonarpur, District:-South 24-Parganas, WEST BENGAL, India, P.O. :- , By Caste Hindu, By Profession : House wife
2. Sujata Mondal, wife of Tarit Kumar Mondal , Purba Tentulberia, Thana:-Sonarpur, District:-South 24-Parganas, WEST BENGAL, India, P.O. :- , By Caste Hindu, By Profession : House wife
Identified By Gobind Ch. Naskar, son of Lt. J.p Naskar, Baruipur, Thana:-Baruipur, District:-South 24-Parganas, WEST BENGAL, India, P.O. :- , By Caste: Hindu, By Profession: Business.

Executed by guardian

Execution is admitted by

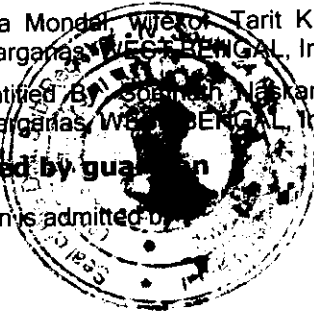


(Dulal ChandraSaha)
DISTRICT SUB-REGISTRAR-IV

13/01/2011 13:24:00

Endorsement Page 1 of 2

প্রকাশ থাকে যে, উক্ত উইলে উক্ত শ্রীমতী নিরদা বালা দাসীর মৃত্যুর পর সাকিন
তেতুলবেড়িয়া, থানা সোনারপুর, জেলা দক্ষিণ ২৪-পর্গনা নিবাসী গোপাল চন্দ্র নস্করের পুত্র

 




Government Of West Bengal
Office Of the D.S.R.-IV SOUTH 24-PARGANAS
District:-South 24-Parganas

Endorsement For Deed Number : I - 00250 of 2011
(Serial No. 00196 of 2011)

1. Sujata Mondal, wife of Tarit Kumar Mondal , Purba Tentulberia, Thana:-Sonarpur, District:-South 24-Parganas, WEST BENGAL, India, P.O. :- By Caste Hindu By Profession: House wife,as the guardian of minor Sayantan Mondal

Identified By Somnath Naskar, son of Lt. J.p Naskar, Baruipur, Thana:-Baruipur, District:-South 24-Parganas, WEST BENGAL, India, P.O. :- , By Caste: Hindu, By Profession: Business.

(Dulal Chandra Saha)
DISTRICT SUB-REGISTRAR-IV

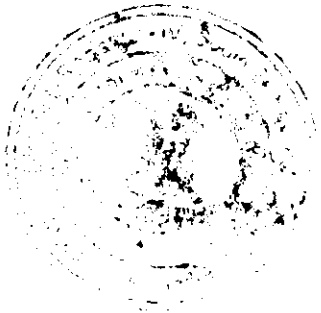

(Dulal Chandra Saha)
DISTRICT SUB-REGISTRAR-IV

13/03/2011 13:14:00

Endorsement Page 2 of 2

প্রকাশ থাকে যে, উক্ত উইলে উক্ত শ্রীমতী নিরদা বালা দাসীর মৃত্যুর পর সাকিন
তেঁতুলবেড়িয়া, থানা সোনারপুর, জেলা দক্ষিণ ২৪-পর্গনা নিবাসী গোপাল চন্দ্র নস্করের পুত্র



দানপত্র দাত্রী:-
.....

শ্রীমতী কঙ্কবতী মন্ডল, স্বামী শ্রী বিবুভূষণ মন্ডল, জাতি- হিন্দু, পেশা- গৃহস্থালী, নাগরিকত্ব- ভারতীয়, সাকিন পূর্ব তেঁতুলবেড়িয়া, থানা- সোনারপুর, জেলা- দক্ষিন ২৪-পরগনা।

XX

কস্য নিম্ন তপসিলে বর্ণিত স্থানীয় পরিমাপে কমবেশী ৫ (পাঁচ) কাঠা ২ (দুই) হটাক ১০ (দশ) বর্গ ফুট পরিমিত বাবু জমি জমা মায় তদুপরিস্থিত ২৩৪১ (দুই হাজার তিনশত এক চল্লিশ) বর্গ ফুট পরিমিত দ্বিতল পাকা গৃহাদি মায় তদ্ সংলগ্ন কমন প্যাসেজের যাবতীয় ব্যবহারিক ইজমেন্ট স্বত্বাদি সহ সম্পত্তি সম্পূর্ণ নির্দায় ও নির্দোষ অবস্থায় নিঃস্বত্ব শুভ দানপত্র দলিল মিদং কার্যাক্ষাগে:-

জেলা দক্ষিন ২৪-পরগনা, থানা ও এডিসন্যাল ডিষ্ট্রিক্ট সাব-রেজিষ্ট্রি অফিস সোনারপুর, অত্র জিলা কালেক্টরীর ২৭১ নং তৌজিভুক্ত, জে. এল. নং- ৪৪, বর্তমানে রাজপুর-সোনারপুর পৌরসভার ৪ নং ওয়ার্ডের অন্তর্গত মৌজা- তেঁতুলবেড়িয়া গ্রামের সি. এস. ২০২ নং খতিয়ানভুক্ত ১০৩০ নং দাগের ৪২ শতক ১০২৯ নং দাগের ১৬ শতক এবং ৫৭৫ নং দাগের ৫১ শতক মোট তিনটি দাগের ১.০৯ একর পরিমিত জমি জমা জমিদার শৈলেন্দ্র নাথ লস্কর দিগরের অধীন দয়ারাম সাঁপুই মহাশয়ের স্বত্ব দখলীয় সম্পত্তি থাকে।

অতঃপর উক্ত দয়ারাম সাঁপুই মহাশয় উক্ত সম্পত্তি ভোগ দখল করা কালিন তাহার জীবদ্দশায় তাহার স্ত্রী শ্রীমতী নিরদা বালা দাসীকে একজিকিউটর নিযুক্ত করিয়া একটি উইল সম্পাদন করেন এবং তাহার মৃত্যুর পর তাহার স্ত্রী উক্ত শ্রীমতী নিরদা বালা দাসী আলিপুর ডিষ্ট্রিক্ট ডেলিগেট আদালত হইতে বিগত ইংরাজী ১৯৪৬ সালে ১২০ নং প্রোবেট মোকদ্দমায় প্রোবেট প্রাপ্ত হয়েন এবং বিগত ইংরাজী ০৮/০১/১৯৪৭ তারিখে উইল বলে উক্ত সম্পত্তির মালিকানা প্রাপ্ত হয়েন।

প্রকাশ থাকে যে, উক্ত উইলে উক্ত শ্রীমতী নিরদা বালা দাসীর মৃত্যুর পর সাকিন তেঁতুলবেড়িয়া, থানা সোনারপুর, জেলা দক্ষিন ২৪-পরগনা নিবাসী গোপাল চন্দ্র নস্করের পুত্র



[Handwritten signature]
10 JAN 2011

শ্রী কোকিল চন্দ্র নস্করের উক্ত সম্পত্তির মালিকানা স্বত্ব পাইবার নির্দেশ থাকে।

অতঃপর বিগত রিভিসন্যাল স্টেটমেন্ট জরিপে উক্ত সম্পত্তি আর. এস. ২১৯ নং খতিয়ান ভুক্ত আর. এস. ৯৭৬, ৯৭৫ ও ৪৯০ নং দাগের জমি জমা হিসাবে নথিভুক্ত হইয়া আর. এস. পরচা প্রকাশিত হয়।

অতঃপর উক্ত শ্রীমতী নিরদা বালা দাসী বিগত বাংলা ১৩৮৩ সালে পরলোকে গমন করিলে পর উক্ত উইলের বিধান অনুযায়ী উক্ত শ্রী কোকিল চন্দ্র নস্কর মহাশয় উক্ত সম্পত্তির একক ও যৌল আনা রকমের মালিকানা স্বত্ব প্রাপ্ত হইলেন এবং দান, বিক্রয় ও হস্তান্তরের অধিকার প্রাপ্ত হইলেন।

অতঃপর উক্ত শ্রী কোকিল চন্দ্র নস্কর মহাশয় উক্ত সম্পত্তি উক্ত প্রকারে প্রাপ্ত হইয়া নিজ দখলে রাখিয়া ভোগ দখল করা কালিন তাহার নগদ অর্ধের আবশ্যক হেতু উক্ত তেঁতুলবেড়িয়া মৌজার আর. এস. ২১৯ নং খতিয়ানভুক্ত আর. এস. ৯৭৫ ও আর. এস. ৯৭৬ নং দাগের জমি জমার মধ্য হইতে কমবেশী ১৬৫ শতক বা স্থানীয় বাংলা মাপে ১০ (দশ) কাঠা পরিমিত জমি জমা বিক্রয় করিবার যোগ্য করিলে আমি অত্র দানপত্র দ্বারা তাহা বিগত ইংরাজী ১৭/১০/১৯৭৭ তারিখে আলিপুর ডিষ্ট্রিক্ট সাব-রেজিষ্ট্রি অফিসে রেজিস্ট্রিকৃত ১ নং বহির ২০৪ নং ভলিউমের ১৪৬ হইতে ১৫০ নং পাতায় লিখিত ইংরাজী ১৯৭৭ সালের ৬৯৮০ নং এককেতা কোবালা দলিল মূলে খরিদ করিয়া উহাতে একটি দ্বিতল পাকা গৃহাদি নির্মাণ করিয়া আমার পরিবার পরিজন লইয়া বসবাসের দ্বারা ভোগ দখল করিয়া আসিতেছি এবং একক ও যৌল আনা রকমের মালিক ও দখলীকার হইতেছি।

এক্ষনে অত্র দানপত্র দলিলের ১ নং গৃহীতী শ্রীমতী সুজাতা মন্ডল তুমি আমার 'পুত্রবধূ' এবং ২ নং গৃহীতা শ্রী সার্বজন মন্ডল তুমি আমার স্নেহের 'নাতি' হইতেছ এবং তোমরা আমাকে খুবই ভক্তি-শ্রদ্ধা কর এবং আমিও তোমাদেরকে অত্যন্ত মেহ করি এবং তোমরা যাহাতে তোমাদের ভবিষ্যত জীবন ও ২ নং গৃহীতা তোমার পড়াশুনা সুষ্ঠু ভাবে পরিচালনা করিতে পার তদ সংক্রান্ত বিষয়ে তোমাদের প্রতি আমার কিছু কর্তব্য আছে বলিয়া মনে করি। এমতাবস্থায় তোমাদের প্রতি আমার ভালবাসার নিদর্শন স্বরূপ এবং তোমাদের



[Handwritten signature]

10 JAN 2011

ভবিষ্যতের কথা চিন্তা করিয়া আমার খরিদা সূত্রে প্রাপ্ত উক্ত ও নিম্ন তপসিলে বিশেষ ভাবে বর্নিত তেঁতুলবেড়িয়া মৌজার আর. এস. ২১৯ নং খতিয়ানভুক্ত আর. এস. ৯৭৫ ও আর. এস. ৯৭৬ নং দাগের কমবেশী ১৬.৫ শতক বা স্থানীয় বাংলা মাপে ১০ (দশ) কাঠা পরিমিত বাস্তু জমা জমি মায় তদুপরিষ্কৃত গৃহাদির মধ্য হইতে স্থানীয় পরিমাপে কমবেশী ৫ (পাঁচ) কাঠা ২ (দুই) হটাক ১০ (দশ) বর্গ ফুট পরিমিত বাস্তু জমি জমা মায় তদুপরিষ্কৃত ২৩৪১ (দুই হাজার তিনশত এক চল্লিশ) বর্গ ফুট পরিমিত দ্বিতল পাকা গৃহাদি তোমাদেরকে দান করিবার যোগা করিলে অত্র ১ নং দানপত্র গৃহীত্রী তুমি এবং অত্র ২ নং দানপত্র গৃহীতা নাবালক বিধায় তোমার পক্ষে তোমার স্বাভাবিক গার্জেন ও মাতা শ্রীমতী সুজাতা মন্ডল তাহা অবগত হইয়া উক্ত দান গ্রহণ করিতে তোমার পক্ষ হইয়া তাহার সম্মতি প্রদান করায় আমি অত্র দানপত্র দ্বিতী উক্ত সম্পত্তি তোমাদের নাম বরাবর অত্র দান পত্র দলিল দ্বারা দান করিয়া দিয়া এতদ্বারা স্বীকার, অঙ্গীকার, প্রকাশ ও প্রচার করিতেছি যে ---

উক্ত ও নিম্ন তপসিল বর্নিত দানকৃত সম্পত্তিতে অদ্যাবধি আমার যে সমস্ত স্বহৃৎ, স্বামিহৃৎ, দখল, অধিকার, লভ্য, হক-হকিয়ৎ বিদ্যমান ছিল বা আছে বা ভবিষ্যতে যাহা বর্তাইতে পারে তাহা সমূহ অত্র দানপত্র দলিল বলে আমার নিকট হইতে চিরতরে ষৎস ও লুপ্ত হইয়া সম্পূর্ণ রূপে তোমাদের অনুকূলে বর্তাইল ও অর্শিল এবং নিম্ন তপসিল বর্নিত দানকৃত সম্পত্তির খাস দখল অদ্যকার তারিখে তোমাদেরকে হস্তান্তর করিয়া দানকৃত সম্পত্তি হইতে আমি মায় আমার উত্তরাধিকারী ও ওয়ারিশানগন ক্রমে চিরতরে নিঃস্বহৃৎ ও দখল চ্যুত হইলাম।

অতঃপর অদ্যকার তারিখ হইতে অত্র দলিলের দানপত্র গৃহীতা ও গৃহীত্রী তোমরা নিম্ন তপসিল বর্নিত সম্পত্তিতে আমার যাবতীয় স্বহৃৎে স্বত্ববান হইয়া আমার দখলে দখলকার হইয়া মালিক পশ্চিমবঙ্গ রাজ্য সরকারের সেৱেহায় ও স্থানীয় পৌরসভায় আমার নামের পরিবর্তে উক্ত সম্পত্তির দরন তোমাদের নিজ নিজ নাম পশুন পূর্বক ধার্যকৃত টাকাদি ও কবাদি যথারীতি আদায় দিয়া দান, বিক্রয়, বন্ধক সহ যাবতীয় হস্তান্তর ও রূপান্তরের এর অবাধ ক্ষমতা যুক্ত হইয়া পুত্র, পৌত্রাদি, ওয়ারিশান ও স্থলাভিষিক্ত গন ক্রমে যদৃচ্ছাভাবে পরম



Handwritten signature or initials

STATE OF CALIFORNIA
DEPARTMENT OF SOCIAL SERVICES
SAN FRANCISCO OFFICE
JAN 3 1961

সুখে অন্যের বিনা স্বত্ব সংশ্রবে নির্দায় ও নির্দোষ অবস্থায় সম-তুল্যাংশে ভোগ দখল করিতে থাক, তাহাতে কস্মিন কালে আমি কিম্বা আমার ওয়ারিশান গন ক্রমে কেহ কোন প্রকার ওজর আপত্তি বা দাবী দাওয়া করিতে পারিবে না বা পারিবেক না। যদি কেহ কোন প্রকার ওজর আপত্তি বা দাবী দাওয়া করি বা করে তাহা সম্পূর্ণ রূপে এই দানপত্র দলিল বলে সর্ব স্থানে, সর্বাদালতে বাতিল, নান্মঞ্জুর ও অগ্রাহ্য বলিয়া গন্য হইবে।

আরও প্রকাশ থাকে যে, নিম্ন তপসিল বর্ণিত সম্পত্তির আমি সম্পূর্ণ মালিক হইতেছি। তাহাতে আমার অন্য কোন শরিক বা অংশীদার বা দাবীদার নাই এবং আমি ইতি পূর্বে উক্ত ও নিম্ন তপসিল বর্ণিত সম্পত্তি অন্য কোন স্থানে কোন প্রকার দায় সংযোগ বা হস্তান্তরাদি করি নাই কিম্বা হস্তান্তর করিবার উদ্দেশ্যে কাহারও সহিত কোন প্রকার লিখিত বা মৌখিক চুক্তিতে চুক্তিবদ্ধ হই নাই কিম্বা উক্ত সম্পত্তি কোন দেবসেবায় বা অতিথি সেবায় অর্পণ করি নাই।

নিম্ন তপসিল বর্ণিত সম্পত্তি কোন প্রকার দেনার দায়ে কোন আদালত, কর্তৃক ডিক্রি জারিতে ক্রেত বা জামিনে আবদ্ধ নাই বা উক্ত সম্পত্তিতে কোন প্রকার মামলা মোকদ্দমা দায়ের নাই বা উহা কোন প্রকার মামলা মোকদ্দমার বিষয়ভূক্ত সম্পত্তি নহে। নিম্ন তপসিল বর্ণিত সম্পত্তিতে আমার হস্তান্তর যোগ্য উত্তম স্বত্ব বিদ্যমান থাকা কালিন তোমাদেরকে নিঃস্বত্ব দান করিয়া অদ্যই খাস দখল প্রদান করিলাম।

আরও প্রকাশ থাকে যে, যদি ভবিষ্যতে এই দানপত্র দলিলের কোন অংশে কোন প্রকার ভুল ত্রুটি থাকা প্রকাশ পায় কিম্বা তোমাদের স্বত্ব দখল সুদৃঢ় করিবার জন্য কোন প্রকার পরিপোষক দলিল করিবার আবশ্যিক হয় তাহা হইলে তোমাদের তলবমত, তোমাদের খরচায়, আবশ্যিকীয় সংশোধনী কিম্বা পরিপোষক দলিল তোমাদের অনুকূলে সম্পাদন ও রেজিস্ট্রি করিয়া দিতে আমি মায় আমার ওয়ারিশান গন ক্রমে বাধ্য ও স্বীকৃত রহিলাম।

আরও প্রকাশ থাকে যে, অত্র দানকৃত সম্পত্তি সংলগ্ন কমন প্যাসেজের উপর ও তলদেশ দিয়া বিজলী বাতির লাইন, জলকলের পাইপ, টেলিফোনের লাইন ইত্যাদি তোমাদের



Handwritten signature

**STATE AND REGIONAL
BUREAU OF LAND MANAGEMENT (B) -
LANDMAN ACT 1999
13 JAN 2011**

(৭)

স্বাক্ষরিত প্রমাণ প্রাপ্ত

উপসিল দানকৃত সম্পত্তির চৌহদ্দি :-

- উত্তরে :- ৮ ফুট প্রসস্ত কমন প্যাসেজ।
দক্ষিণে :- ৯৭৫ ও ৯৭৬ নং দাগের জমি।
পূর্বে :- ১২ ফুট প্রসস্ত কমন প্যাসেজ।
পশ্চিমে :- দায়ীর অবশিষ্ট জমি।

আপনার স্নেহের দান সাদরে গ্রহণ করিলাম।

নাবালক শ্রী সায়ন্তন মন্ডলের পক্ষে
স্বাভাবিক গার্হেয় ও মাতা ও স্বয়ং

সায়ন্তন মন্ডল

দানগ্রহ গ্রহীত্রীর স্বাক্ষর

ইসাদি :

মুসাবিদাকারক

Ranitesh Kumar Mandal

আইনজীবী,

আলিপুর পুলিশ কোর্ট
কলকাতা- ৭০০ ০২৭।

বর্ণ সংস্থাপক-

Ranitesh Kumar Mandal

আলিপুর পুলিশ কোর্ট,
কলকাতা- ৭০০ ০২৭।

১/ শ্রী সায়ন্তন মন্ডল
স্বাক্ষরিত প্রমাণ প্রাপ্ত
কলকাতা - ৭০০ ০২৭

২/ আইনজীবী

সায়ন্তন মন্ডল
স্বাক্ষরিত প্রমাণ প্রাপ্ত
কলকাতা - ৭০০ ০২৭

ওয়ারিশান গন ক্রমে আনয়ণ করিতে পারিবে তাহাতে আমি মায় আমার ওয়ারিশান গন ক্রমে কোন প্রকার ওজর আপত্তি করিতে পারিব না।

এতদর্থে সুস্থ শরীরে, সরল মনে, স্বেচ্ছায় ও সজ্ঞানে অন্যের বিনানুরোধে ও বিনা প্ররোচনায় অত্র দলিলের বিষয় বস্তু পাঠ করিয়া ইহার মর্ম সম্যক বিশেষ ভাবে অবগত হইয়া নিঃস্বত্ব ভাবে নিম্নে স্বাক্ষরকারী সাক্ষীগণের উপস্থিতিতে অত্র দানপত্র দলিলে সহি সম্পাদন করিয়া দিলাম। ইতি --

তারিখ ইংরাজী ২০১১ সালের ২৬ ই জুন মাস

মোতারেক বাংলা ১৪১৭ সালের ২৪ মে মাস

উহার আনুমানিক মূল্য- ৪,০০,০০০/- (চার লক্ষ) টাকা মাত্র।

দানকৃত সম্পত্তির পরিচয়:

জেলা দক্ষিণ ২৪-পরগনা, থানা- ও এডিসন্যাল ডিষ্ট্রিক্ট সাব-রেজিষ্ট্রি অফিস সোনারপুর, পরগনায় মেদনমঙ্গল, অত্র জিলা কালেক্টরীর ২৭১ নং তৌজিভুক্ত, জে. এল. নং- ৪৪, বর্তমানে রাজপুর-সোনারপুর পৌরসভার ৪ নং ওয়ার্ডের অন্তর্গত মৌজা- তেঁতুলবেড়িয়া গ্রামের আর. এস. ২১৯ নং খতিয়ানভুক্ত আর. এস. ৯৭৫ ও আর. এস. ৯৭৬ নং দাগের আমার খরিদা সূত্রে প্রাপ্ত কমবেশী ১৬.৫ শতক বা স্থানীয় বাংলা মাপে ১০ (দশ) কাঠা পরিমিত বাস্তু জমি জমা জমি মায় তদুপস্থিত আমা-কর্তৃক নির্মিত গৃহাদির মধ্য হইতে স্থানীয় পরিমাপে কমবেশী ৫ (পাঁচ) কাঠা ২ (দুই) হটাক ১০ (দশ) বর্গ ফুট পরিমিত বাস্তু জমি জমা মায় তদুপস্থিত ২৩৪১ (দুই হাজার তিনশত এক চল্লিশ) বর্গ ফুট পরিমিত দ্বিতল পাকা গৃহাদি মায় তদ্ সংলগ্ন কমন প্যাসেজের যাবতীয় ব্যবহারিক ও ইন্ডেন্ট স্বত্বাদি সহ সম্পত্তি যাহা অত্র সহ গ্রথিত নক্সায় 'লাল' রঙের রেখা দ্বারা সীমাকৃত ও চিহ্নিত করিয়া দেখান হইল উহাই অত্র দলিলের দানকৃত সম্পত্তি হইতেছে। অত্র সাথ গ্রথিত নক্সা অত্র দলিলের একাংশ বলিয়া গন্য হইবে।



[Handwritten signature]

**ARMY AND NAVY
1.5% REGISTRY M/S7 (3)
REGISTRATION ACT 1993
13 JAN 2011**



	Thumb	1st finger	Middle finger	Ring finger	small finger
Left Hand					
Right hand					

Name KANKA BATI MONDAL

Signature

କାଙ୍କା ବାଟି ମଣ୍ଡାଲ




	Thumb	1st finger	Middle finger	Ring finger	small finger
Left Hand					
Right Hand					

Name SUJATA MONDAL

Signature


ସୁଜାତା ମଣ୍ଡାଲ

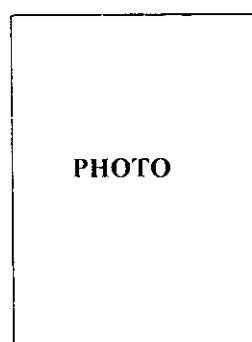

	Thumb	1st finger	Middle finger	Ring finger	small finger
Left Hand					
Right Hand					

Name

Signature

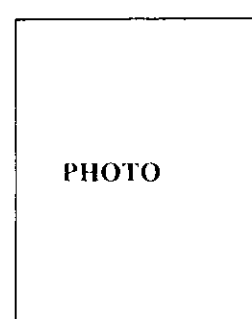

	Thumb	1st finger	Middle finger	Ring finger	small finger
Left Hand					
Right Hand					


Name

Signature



[Handwritten signature]

South Australia
Department of Social Security
Registration ACT 1999
13 JAN 2011

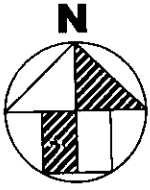

PLAN SHOWING THE PROPERTY FOR AT R.S.DAG NO. 975,976, R.S. KHATIAN NO. 219, J.L. NO.44, OF MOUZA TENTULBERIA, POLICE STATION - SONARPUR, DISTRICT- SOUTH 24 PGS. UNDER WARD NO. 4, RAJPUR-SONARPUR MUNICIPALITY.

LAND AREA - 5KH.2CH.10SFT. COL. IN RED BORDER.

GROUND FLOOR AREA - 1148.00 SFT.


SCALE - 1" = 30'-0"

FIRST FLOOR AREA - 1193.00 SFT.

REF. :-

FROM R.S.DAG NO. 975 - 2KH.12CH.0SFT.

FROM R.S.DAG NO. 976 - 2KH.6CH.10SFT.

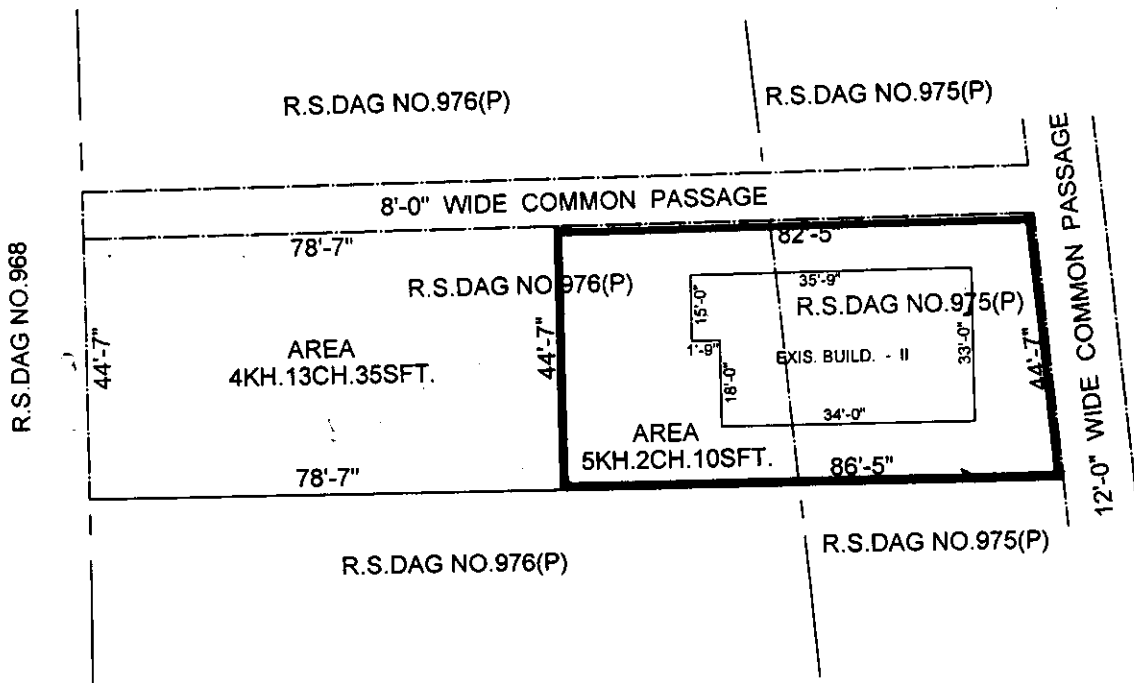

স্বাক্ষরিত কলকাতা

HABITAT
 ENGINEERS & SURVEYORS
 TAPAS DAS
 OFFICE - GHASIARA, VIVEKANANDAPALLY
 (OPPOSITE O.N.G.C. 2nd GATE)
 SONARPUR, KOL. -150.
 PH. NO. - 2428-0241(R)
 Mobile - 9831187369

০৬.০৭.১০
HABITAT
 ENGINEERS & SURVEYORS
 TAPAS DAS (LIC. No.-086)
 E.B.S. of Rajpur-Sonarpur Municipality
 SONARPUR, KOLKATA-700 150




[Handwritten signature]


STATE OF ILLINOIS
DEPARTMENT OF REVENUE
JAN 13 2011



Certificate of Registration under section 60 and Rule 69.

Registered in Book - I
CD Volume number 1
Page from 4590 to 4603
being No 00250 for the year 2011.

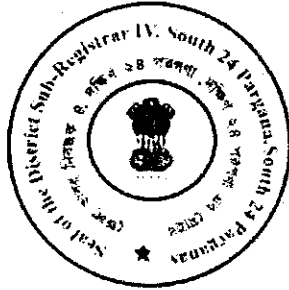


(Dulal Chandra Saha) 13-January-2011
DISTRICT SUB-REGISTRAR-IV
Office of the D.S.R.-IV SOUTH 24-PARGANAS
West Bengal