

10047115



B 237520

B 237520

1957

निःस्वतु दानपत्र दलिल

returned and the applicant is admitted to registration. The signature sheet and the endorsement sheets attached with this document are the part of this document.

QJNH-20864/4

Addl. District Sub-Registrar
Sagarpur, South 24 Parganas

Sonapour, Sec 24 Pk.

20 SEP 2014

দানপত্র গ্রহীতাগন :-

- ১) শ্রী সুশান্ত ঘোষ, ২) শ্রী রাজকুমার ঘোষ, উভয়ের পিতা স্বর্গীয় নবকুমার ঘোষ, জাতি হিন্দু ভারতীয় নাগরিক, পেশা চাকুরী, উভয়ের সাং ডঃ বি. সি. রায় রোড, জগদল চরকতলা, পোষ্ট দক্ষিণ জগদল, থানা সোনারপুর, জেলা দক্ষিণ ২৪ পরগণা। কোলকাতা ৭০০ ১৫১।
- ৩) শ্রীমতী মিতা দাস, স্বামী শ্রী সঞ্জয় দাস, জাতি হিন্দু ভারতীয় নাগরিক, পেশা গৃহকার্য, সাং নজরুলপল্লী, পোষ্ট দক্ষিণ জগদল, থানা সোনারপুর, জেলা দক্ষিণ ২৪ পরগণা। কোলকাতা ৭০০ ১৫১।
- ৪) শ্রীমতী রীতা ঘোষ, স্বামী শ্রী স্বপন ঘোষ, জাতি হিন্দু ভারতীয় নাগরিক, পেশা গৃহকার্য, সাং ৬৮ জীবন মোহিনী ঘোষ পার্ক, পোষ্ট ও থানা হরিদেবপুর, জেলা দক্ষিণ ২৪ পরগণা। কোলকাতা ৭০০ ০৮২।

GADIA ASSOCIATES PVT. LTD.
Abhishek Kheria
Authorised Signatory

Authorized Signatory

G. nat

1349 25.9.14 5000/-
No. DL Rs.
Name Smt. Sandhya ghosh
Address 0000 Dr. B. C. Roy Rd.
Stamp Vendor



SUPRABHAT NASKAR
BARUIPUR CIVIL COURT
SOUTH 24-PARGANAS

Jagaddal
Charaketa

P.S. Sonarpur
Leol-151.



Add. Dist Sub-Registrar
Sonarpur, Co.

দানপত্র দাত্রী :-

শ্রীমত্যা সন্ধ্যা ঘোষ, স্বামী স্বর্গীয় নবকুমার ঘোষ, জাতি হিন্দু ভারতীয় নাগরিক, পেশা
গৃহকার্য, সাং ডঃ বি. সি. রায় রোড, জগদল চরকতলা, পোষ্ট দক্ষিণ জগদল, থানা
সোনারপুর, জেলা দক্ষিণ ২৪ পরগণা। কোলকাতা ৭০০ ১৫১।

কস্য শুভ নিঃস্বত্ব দানপত্র দলিল মিদং কার্যধাৰ্গে :-

জেলা দক্ষিণ ২৪ পরগণা, থানা ও এ. ডি. এস. আর. অক্সিস সোনারপুর এলাকাধীন পরগণা
মেদনমল্ল, মৌজা জগদল গ্রামে নিম্ন তপশীলে বিশেষ ভাবে বর্ণিত খতিয়ান ৭৩৭ নং, এল.
আর. ২০৯১ নং খতিয়ান ভুক্ত আর. এস. ৮৫৮ নং দাগ, এল. আর. ১০০৭ নং দাগে ভাঙ্গা
হালে বাস্তব ৫৬ শতক জরি মধ্যে অত্র দানপত্র দাত্রী আমার নিজ নাম বরাবর খরিদা ও
রেকর্ডিয় তাহা সম্পূর্ণ অত্র দলিল বর্ণিত নব্বায় লাল রং দ্বারা বর্ডার অঙ্কিত নিদিষ্ট চিহ্নিত
প্লটে ৫ কাঠা বা ৮.২৫ শতক জমি জমা মায় তদুপরিস্থিত ১৫০ বর্গফুট গৃহাদি সহ সম্পত্তি
অত্র দানপত্র দলিলের বিষয় ভূত সম্পত্তি হইতেছে মায় সর্ব বিধ ব্যবহারিক ইজমেন্ট স্বত্বাদি
সহ। উহা রাজপুর সোনারপুর মিউনিসিপ্যালিটির ২৫ নং ওয়ার্ডের ১৩৬ নং হোল্ডিং ভুক্ত ডাঃ
বি. সি. রায় রোড।

প্রকাশ থাকে যে, উক্ত ও নিম্ন তপশলি ভুক্ত দানকৃত জমি জমা সহ আরো জমি জমা
জৈনৈক শৈলেন্দ্র নাথ মুখোপাধ্যায় মহাশয়ের বহুকালের স্বত্ব দখলিয় সম্পত্তি থাকে। অতঃপর
উক্ত শৈলেন্দ্র নাথ মুখোপাধ্যায় মহাশয় তথায় নিজ স্বত্ব দখল প্রচারে খাসে ভোগবান ও
দখলিকার থাকাবস্থায় রিভিসন্যাল সেটেলমেন্ট জরিপে ওনার নিজ নাম বরাবর ৭৩৭ নং
খতিয়ানে ৫ আনা ৬ গজ ২ কড়া ২ ক্রান্তি অর্থাৎ একতৃতীয়াংশে চূড়ান্ত রূপে রেকর্ড
লিপিবদ্ধ করাইয়া অপরাপর শরিক গনের সহিত আপোষে চিহ্নিত করিয়া লইয়া তথায় ভোগ
দখলিকার থাকেন।

অতঃপর উক্ত শৈলেন্দ্র নাথ মুখোপাধ্যায় মহাশয় তাহার নিজ নামিয় রেকর্ডিয় চিহ্নিত
সম্পত্তিতে নিজ স্বত্ব দখল প্রচারে খাসে ভোগবান ও দখলিকার থাকাবস্থায় বিগত ইংরাজী

GADIA ASSOCIATES PVT. LTD.

-Abhishek Khoria

Authorised Signatory



→

৭/৪/১৯৬১ তারিখে বারুইপুর সাব রেজিস্ট্রী অফিসে রেজিস্ট্রীকৃত বুক নং ১, ভ্যলুম নং ৪৩, পাতা ৫৭-৫৮ নং ১৯৬১ সালের ২৭৬২ নং সাফ কোবালা দলিল দ্বারা জগদল নিবাসী ভোলানাথ ঘোষ মহাশয়কে বিক্রয় করিয়া চিরতরে স্বত্ব ও দখল ত্যাগী হয়েন।

অতঃপর উক্ত ভোলানাথ ঘোষ মহাশয় তার নিজ নামীয় খরিদা সম্পত্তিতে নিজ স্বত্ব দখল প্রচারে খাসে ভোগবান ও দখলিকার থাকাবস্থায় বিগত ইংরাজী ০৯/০১/১৯৬২ তারিখে বারুইপুর সাব রেজিস্ট্রী অফিসে রেজিস্ট্রীকৃত বুক নং ১, ভ্যলুম নং ২, পাতা ২৯০-২৯৩ নং ১৯৬২ সালের ৭৫ নং সাফ কোবালা দলিল দ্বারা অত্র দানপত্র দাত্রী আমাকে ৮.২৫ শতক বা ৫ কাঠা জমি জমা বিক্রয় করিয়া চিরতরে স্বত্ব ও দখল ত্যাগী হয়েন।

এমতাবস্থায় অত্র দানপত্র দাত্রী আমি নিজ নাম বরাবর খরিদা সূত্রে প্রাপ্ত হইয়া ভোগ দখলি অবস্থায় পশ্চিমবঙ্গ সরকারের ভূমি সংস্কার আইনের বিধান মতে এল. আর. জরিপে আমার নিজ নাম বরাবর ২০৯১ নং খতিয়ানে ১০০৭ নং দাগস্থিত ০.১৪০০ রকম অংশে ৮.২৫ শতক জমি জমা চূড়ান্ত রূপে রেকর্ড লিপিকদ্ধ করাইয়া তথায় যৎসামান্য একতল গৃহাদি নির্মাণ করিয়া ভোগ দখলিকার আছি।

অর্থাৎ অত্র দানপত্র দাত্রী আমি উক্ত প্রকরে নিজ নাম বরাবর খরিদা সূত্রে ও রেকর্ডিয় সূত্রে প্রাপ্ত হইয়া তথায় নিজ স্বত্ব দখল প্রচারে খাসে মালিক সরকারে ধার্য খাজনাদি ও রাজপুর সোনারপুর মিউনিসিপালিটিতে স্বনামে ধার্য ট্যাক্সাদি আদায়ে অদ্যাবধি অন্যের বিনা সংশ্রবে খাসে ভোগবতী ও দখলিকারিণী আছি। উক্ত ও নিম্ন তপশীল বর্ণিত সম্পত্তিতে অত্র দানপত্র দাত্রী আমার উত্তম দান যোগ্য স্বত্ব দখল বিদ্যমান আছে।

GADIA ASSOCIATES PVT. LTD.

-Abhishek Khoria

Authorised Signatory

এক্ষণে অত্র দানপত্র দাত্রী আমার বয়স প্রায় ৬৫ বৎসর হইয়াছে। অত্র দানপত্র

গ্রহীতাগন তোমাদের সেবা যত্নে, শ্রদ্ধা ভজিতে ও ভালোবাসার টানে এবং এই ধরাধামের

GADIA



—

১২/১১/১৯৮০

মায়ায় ঈশ্বর পরমেশ্বরের কৃপায় আমি আজও বাঁচিয়া আছি। বর্তমানে আমার শরীর দুর্বল হইয়া পড়িয়াছে, আর কতকাল বাঁচিব তাহা একমাত্র ঈশ্বর পরমেশ্বর-ই জানেন। মনুষ্য জীবন অনিত্য, যে কোন সময় পরমেশ্বরের ডাকে এই ধরাধাম ত্যাগ করিয়া পরধামে চলিয়া যাইতে হইবে তাহার কোন হিরতা নাই। আমি ভাগ্যহীনা পূর্বেই আমার স্বামী দেবতাকে অর্থাৎ তোমাদের পিতৃদেবকে হারাইয়া আমি খুবই মর্মান্বিত। অত্র দানপত্র গ্রহীতাগণ তোমরা অত্র দানপত্র দাত্রী আমার ১,২ নং গ্রহীতাগণ তোমরা পুত্র সন্তান হইতেছ ও ৩,৪ নং গ্রহীতাগণ তোমরা আমার দুই বিবাহিতা কন্যা হইতেছ। অত্র দানপত্র গ্রহীতাগণ তোমরা অত্র দানপত্র দাত্রী আমাকে আশাতীত শ্রদ্ধা ভক্তি ও সেবা যত্নাদি কর ও আমার ভরণ পোষণাদি দিয়া আসিতেছ এবং আমার সকল দায় বিপদ হইতে তোমরা সাধ্যমত রক্ষা করিয়া আসিতেছ এবং আমার শারিরীক চিকিৎসার সকল দায় দায়িত্ব বর্তমানে ও অত্র দানপত্র গ্রহীতাগণ তোমরা-ই বহন করিতেছ, তোমাদের মত সুসন্তান পাইয়া আমি খুবই গর্বিত। আমার দৃঢ় বিশ্বাস আগামী দিনগুলি অত্র দানপত্র গ্রহীতাগণ তোমরা ঐ রূপে আমাকে শ্রদ্ধা ভক্তি ও সেবা যত্নাদি করিবে। সুতরাং অত্র দানপত্র গ্রহীতাগণ তোমাদের ভবিষ্যৎ যাহাতে উত্তম রূপে চলিতে পারে ও তোমাদের সংসার জীবন সুখের ও শান্তিময় হয় এই শুভ কামনা করিয়া এবং দানকৃত সম্পত্তি তোমরা পাইলে তোমাদের ভোগ দখলের সুবিধা হইবে বুঝিয়া এবং অত্র দানপত্র দাত্রী আমার অবর্তমানে নিম্ন তপশীল বর্ণিত দানকৃত সম্পত্তি লইয়া অপর শরিক বা ওয়ারিশান গণের সহিত তোমাদের যাহাতে কোন গোলযোগ বা অশান্তি সৃষ্টি না হয় এই চিন্তা ভাবনা করিয়া অত্র দানপত্র দাত্রী আমার নিজ ইচ্ছায় ও যেচ্ছায় আপন খুশিতে তোমাদের প্রতি অত্র দানপত্র দাত্রী আমার স্নেহের নিদর্শন স্বরূপ নিম্ন তপশীলে বর্ণিত অত্র গ্রহীতাগণ তোমাদিগকে চিরতরে নিঃস্বত্ব দানপত্র দলিল দ্বারা দান করিলাম ও খাস দখল দিলাম তোমরাও দান সানন্দে গ্রহন করিলে। অদ্য হইতে অত্র দানপত্র দাত্রী আমার যাহা কিছু স্বত্ব স্বামিত্ব দখল অধিকার আছে বা ছিল তাহা সম্পূর্ণ রূপে রদ ও রহিত হইয়া অত্র দানপত্র গ্রহীতাগণ তোমাদের অনুকূলে বর্তাইল।

G. M.



অত্র দানপত্র গ্রহীতাগণ তোমরা অদ্যকার তারিখ হইতে দানকৃত সম্পত্তিতে অত্র দানপত্র দাত্রী আমার যাবতীয় নিবৃত্ত স্বত্ব স্বত্বান্বিত ও স্বত্ববতী এবং দখলে কায়েম ও দখলিকার ও দখলিকারিনী হইয়া মালিক সরকারে আমার অত্র দানকৃত সম্পত্তি যথাযোগ্য স্থানে তোমাদের নিজ নিজ নাম পত্তন কর্তৃক ধার্য খাজনাদি ও ট্যাক্সাদি আদায়ে পুত্র পৌত্রাদি ভাবি ওয়ারিশান ও স্থলাভিষিক্ত গণক্রমে দান বিক্রয়াদি সর্ব প্রকারের হস্তান্তর রূপান্তর করণ ক্ষমতায় ক্ষমতাবান হইয়া যদৃচ্ছা কাম্যের দ্বারা পরম সুখে ভোগ দখল করিতে থাক, তাহাতে অত্র দানপত্র দাত্রী আমি মায় আমার ভাবি ওয়ারিশান ও স্থলাভিষিক্ত গণক্রমে দানকৃত সম্পত্তির প্রতি কোন প্রকার দাবি দাওয়া ওজর আপত্তি রহিল না বা ভবিষ্যতে চলিবে না বা করিব না যদি ভবিষ্যতে কেহ কখন কোন প্রকার দাবি দাওয়া ওজর আপত্তি করি বা করে বা হয় তাহা অত্র দানপত্র দলিল বলে সর্ব স্থানে সর্ব আদালতে অগ্রাহ্য ও নামঞ্জুর বলিয়া গণ্য হইবেক।

আরও প্রকাশ থাকে যে, দানকৃত সম্পত্তি ইতি পূর্বে অন্য কোন স্থানে দান বিক্রয় আদি বা কোন প্রকারের হস্তান্তর বা দায়াবদ্ধ করি নাই উহা সম্পূর্ণ রূপে নির্দায় নির্দোষ নির্গোল অবস্থায় তোমাদিগকে চিরতরে নিঃস্বত্ব দান করিলাম ও খাস দখল দিলাম তোমরাও দান সানন্দ চিত্তে গ্রহন করিলে।

অত্র দলিলে কোন প্রকার ভুল ত্রুটি থাকা প্রকাশ পাইলে যথোপযুক্ত সংশোধন বা পরিপোষক দলিল রেজিস্ট্রী করিয়া দিতে অত্র দানপত্র দাত্রী আমি মায় আমার ওয়ারিশান ও স্থলাভিষিক্ত গণক্রমে দায়ী ও বাধ্য থাকিলাম ও থাকিবেক।

GADIA ASSOCIATES PVT. LTD.

Abhishek Kheria

Authorised Signatory

এই সকল সত্তে অত্র দানপত্র দাত্রী আমি মায় আমার ওয়ারিশান ও স্থলাভিষিক্ত গণক্রমে দায়ী ও বাধ্য থাকিয়া সুস্থ শরীরে সজ্ঞানে পঠিত অন্তে অবগত হইয়া অন্যের বিনানুরোধে সরল অন্তঃ করনে অত্র দানকৃত সম্পত্তি ও অত্র গ্রহীতাগণ তোমরা ভোগদখল

০৮৮



১৫/১১/১৮

করিলে আমার আত্মা পরম তৃপ্তি লাভ করিবে বুঝিয়া আমার নিজ ইচ্ছায় স্বেচ্ছায় আপন
খুশিতে স্নেহের নিদর্শন স্বরূপ নিম্ন তপশীল বর্ণিত সম্পত্তি আমাদের নাম বরাবর চিরতরে
নিঃস্বত্বে দানপত্র দলিল লিখিয়া সহি সম্পাদিত করিয়া দিলাম। ইতি ১৪২১ সনের ৯ই
আশ্বিন, ইংরাজী ২৬/৯/২০১৪ সাল।

ঃ দানকৃত সম্পত্তির তপশীল পরিচয় :ঃ

জেলা দক্ষিণ ২৪ পরগণা, থানা ও এ. ডি. এস. আর. অফিস সোনারপুর এলাকাধীন পরগণা
মেদনমল্ল, মৌজা জগদল গ্রামে রায়ত দখলি স্বত্ব, মালিক পশ্চিমবঙ্গ সরকার পক্ষে
জেলা দক্ষিণ ২৪ পরগণা কালেকটার বাহাদুর অধিনে মোট জমি জমার মধ্যে দানকৃত ৫
কাঠা বা ৮.২৫ শতক জমির বার্ষিক খাজনা ২ টাকা জমা। মৌজা জগদল, জে. এল. নং
৭১, আর. এস. খতিয়ান ৭৩৭ সাত শত সাঁইত্রিশ নং, এল. আর. ২০৯১ নং খতিয়ান ভুক্ত।

আর. এস. ৮৫৮ আট শত আটান্ন নং দাগ, এল. আর. ১০০৭ নং দাগে ভাঙ্গা হালে বাস্তব
৫৬ শতক জরি মধ্যে অত্র দানপত্র দাত্রী আমার নিজ নাম বরাবর খরিদা ও রেকর্ডিয় তাহা
সম্পূর্ণ অত্র দলিল বর্ণিত নক্সায় লাল রং দ্বারা বর্ডার অঙ্কিত নির্দিষ্ট চিহ্নিত গুটে ৫ পাঁচ কাঠা
বা ৮.২৫ শতক জমি জমা মায় তদুপরিস্থিত ১৫০ বর্গফুট গৃহাদি সহ সম্পত্তি অত্র দানপত্র
দলিলের বিষয় ভূত সম্পত্তি হইতেছে মায় সর্ব বিধ ব্যবহারিক ইজমেন্ট স্বত্বাদি সহ। মোট
মূল্য ৩১,৬৯,৯৯৮/- টাকা।

উহা রাজপুর সোনারপুর মিউনিসিপ্যালিটির ২৫ নং ওয়ার্ডের ১৩৬ নং হোল্ডিং ভুক্ত

ডাঃ বি. সি. রায় রোড।

০০০০

GADIA ASSOCIATES PVT. LTD.

Abhishek Kharia

Authorised Signatory



~

SITE PLAN OF R.S.DAG NO- 858(PART) & L.R. DAG NO-1007, AT MOUZA-
JAGADDAL .L.R.KHATIAN.NO.-2091. J.L.NO.-71, WARD NO-25. HOLDING
NO-136. P.S.- SONARPUR, UNDER RAJPUR SONARPUR MUNICIPALITY,
DIST.- SOUTH 24 PARGANAS.

AREA OF LAND-8.25SATAK OR 5KH. 0 CH.(M/L) SHOWN IN RED BORDER.

SCALE-1"=17'



THE AREA OF LAND MEASURED ON
IDENTIFIED -PHYSICALLY OCCUPIED LAND.

SKETCHED BY

Amitava Dason
AMITAVA DAWN
[SURVEYOR LIC NO-5865]
JAGADDAL

GADIA ASSOCIATES PVT. LTD.

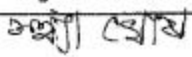
Abhishek Khoria

Authorised Signatory

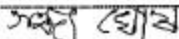
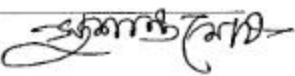
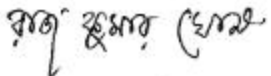
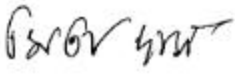
নাম গিয়াস হোসেন স্বাক্ষর গিয়াস হোসেন



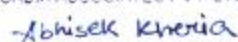
Government of West Bengal
Department of Finance (Revenue), Directorate of Registration and Stamp Revenue
Office of the A.D.S.R. SONARPUR, District- South 24-Parganas
Signature / LTI Sheet of Serial No. 12337 / 2014, Deed No. (Book - I , 10047/2014)
Signature of the Presentant

Name of the Presentant	Photo	Finger Print	Signature with date
Sandhya Ghosh Dr. B C Roy Road, Jagaddal Charaktala, Thana:-Sonarpur, P.O. :-Dakshin Jagaddal, District:-South 24-Parganas, WEST BENGAL, India, Pin :-700151	 26/09/2014	 LTI 26/09/2014	 A

II. Signature of the person(s) admitting the Execution at Office.

Sl No.	Admission of Execution By	Status	Photo	Finger Print	Signature
1	Sandhya Ghosh Address -Dr. B C Roy Road, Jagaddal Charaktala, Thana:-Sonarpur, P.O. :-Dakshin Jagaddal, District:-South 24-Parganas, WEST BENGAL, India, Pin :-700151	Self	 26/09/2014	 LTI 26/09/2014	
2	Susanta Ghosh Address -Dr. B C Roy Road, Jagaddal Charaktala, Thana:-Sonarpur, P.O. :-Dakshin Jagaddal, District:-South 24-Parganas, WEST BENGAL, India, Pin :-700151	Self	 26/09/2014	 LTI 26/09/2014	
3	Rajkumar Ghosh Address -Dr. B C Roy Road, Jagaddal Charaktala, Thana:-Sonarpur, P.O. :-Dakshin Jagaddal, District:-South 24-Parganas, WEST BENGAL, India, Pin :-700151	Self	 26/09/2014	 LTI 26/09/2014	
4	Mita Das Address -Nazrul Pally, Thana:-Sonarpur, P.O. :-Dakshin Jagaddal, District:-South 24-Parganas, WEST BENGAL, India, Pin :-700151	Self	 26/09/2014	 LTI 26/09/2014	

GADIA ASSOCIATES PVT. LTD.

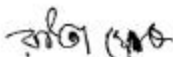


Authorized Signatory



Government of West Bengal
Department of Finance (Revenue), Directorate of Registration and Stamp Revenue
Office of the A.D.S.R. SONARPUR, District- South 24-Parganas
Signature / LTI Sheet of Serial No. 12337 / 2014, Deed No. (Book - I , 10047/2014)

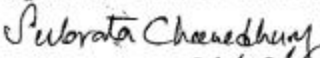
Signature of the person(s) admitting the Execution at Office.

No.	Admission of Execution By	Status	Photo	Finger Print	Signature
5	Rita Ghosh Address -68, Jiban-Mohini Ghosh Park, Thana:-Haridebpur, P.O. :-Haridebpur, District:-Kolkata, WEST BENGAL, India, Pin :-700082	Self			
			26/09/2014	26/09/2014	

Name of Identifier of above Person(s)

Subrata Chowdhury
Baruipur Chakraborty Para, Thana:-Baruipur,
District:-South 24-Parganas, WEST BENGAL, India, Pin
:-700144

Signature of Identifier with Date


26/09/14

GADIA ASSOCIATES PVT. LTD.



Authorised Signatory



11



Government Of West Bengal
Office Of the A.D.S.R. SONARPUR
District:-South 24-Parganas

Endorsement For Deed Number : I - 10047 of 2014
(Serial No. 12337 of 2014 and Query No. 1608L000020864 of 2014)

On 26/09/2014

Certificate of Admissibility(Rule 43,W.B. Registration Rules 1962)

Admissible under rule 21 of West Bengal Registration Rule, 1962 duly stamped under schedule 1A, Article number : 33(i), 4 of Indian Stamp Act 1899. also under section 5 of West Bengal Land Reforms Act, 1955; Court fee stamp paid Rs.10/-

Payment of Fees:

Amount by Draft

Rs. 34875/- is paid , by the Bankers cheque number 599765, Bankers Cheque Date 25/09/2014, Bank Name State Bank Of India, SONARPUR, received on 26/09/2014

(Under Article : A(1) = 34859/- , E = 14/- , Excess amount = 2/- on 26/09/2014)

Certificate of Market Value(WB PUVI rules of 2001)

Certified that the market value of this property which is the subject matter of the deed has been assessed at Rs.-31,69,998/-

Certified that the required stamp duty of this document is Rs.- 15870 /- and the Stamp duty paid as Impresive Rs.- 5000/-

Deficit stamp duty

Deficit stamp duty Rs. 10870/- is paid , by the draft number 599752, Draft Date 25/09/2014, Bank State Bank Of India, BARUIPUR, received on 26/09/2014

Presentation(Under Section 52 & Rule 22A(3) 46(1),W.B. Registration Rules,1962)

Presented for registration at 14.17 hrs on :26/09/2014, at the Office of the A.D.S.R. SONARPUR by Sandhya Ghosh ,Executant.

Admission of Execution(Under Section 58,W.B.Registration Rules,1962)

Execution is admitted on 26/09/2014 by

1. Sandhya Ghosh, wife of Lt. Nabakumar Ghosh , Dr. B C Roy Road, Jagaddal Charaktala, Thana:-Sonarpur, P.O. :-Dakshin Jagaddal, District:-South 24-Parganas, WEST BENGAL, India, Pin :-700151, By Caste Hindu, By Profession : House wife
2. Susanta Ghosh, son of Lt. Nabakumar Ghosh , Dr. B C Roy Road, Jagaddal Charaktala, Thana:-Sonarpur, P.O. :-Dakshin Jagaddal, District:-South 24-Parganas, WEST BENGAL, India, Pin :-700151, By Caste Hindu, By Profession : Service
3. Rajkumar Ghosh, son of Lt. Nabakumar, Ghosh , Dr. B C Roy Road, Jagaddal Charaktala, Thana:-Sonarpur, P.O. :-Dakshin Jagaddal, District:-South 24-Parganas, WEST BENGAL, India, Pin :-700151, By Caste Hindu, By Profession : Service
4. Mita Das, wife of Sanjay Das , Nazrul Pally, Thana:-Sonarpur, P.O. :-Dakshin Jagaddal, District:-South 24-Parganas, WEST BENGAL, India, Pin :-700151, By Caste Hindu, By Profession : House wife

GADIA ASSOCIATES PVT. LTD.

Abhishek Khoria

Authorised Signatory

(Biswajit Dey)
ADDITIONAL DISTRICT SUB-REGISTRAR

26/09/2014 15:51:00

EndorsementPage 1 of 2

নাম

সন্ধ্যা ঘোষ

স্বাক্ষর

সন্ধ্যা ঘোষ



11

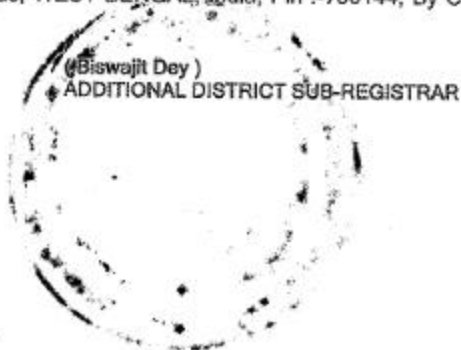


Government Of West Bengal
Office Of the A.D.S.R. SONARPUR
District:-South 24-Parganas

Endorsement For Deed Number : I - 10047 of 2014
(Serial No. 12337 of 2014 and Query No. 1608L000020864 of 2014)

5. Rita Ghosh, wife of Swapan Ghosh, 68, Jiban Mohini Ghosh Park, Thana:-Haridebpur, P.O. :-Haridebpur, District:-Kolkata, WEST BENGAL, India, Pin :-700082, By Caste Hindu, By Profession : House wife

Identified By Subrata Chowdhury, son of Lt. Nani Gopal Chowdhury, Baruipur Chakraborty Para, Thana:-Baruipur, District:-South 24-Parganas, WEST BENGAL, India, Pin :-700144, By Caste: Hindu, By Profession: Business.



GADIA ASSOCIATES PVT. LTD.

Abhishek Kharia

Authorised Signatory

(Biswajit Dey)
ADDITIONAL DISTRICT SUB-REGISTRAR

Endorsement Page 2 of 2

26/09/2014 15:51:00

নাম

গিয়া এসোসিয়েটস প্রাইভেট লিমিটেড

স্বাক্ষর

গিয়া এসোসিয়েটস প্রাইভেট লিমিটেড



Certificate of Registration under section 60 and Rule 69.

Registered in Book - I
CD Volume number 21
Page from 7236 to 7251
being No 10047 for the year 2014.



RP
(Biswajit Dey) 15-October-2014
ADDITIONAL DISTRICT SUB-REGISTRAR
Office of the A.D.S.R. SONARPUR
West Bengal

GADIA ASSOCIATES PVT. LTD.

Abhishek Kharia

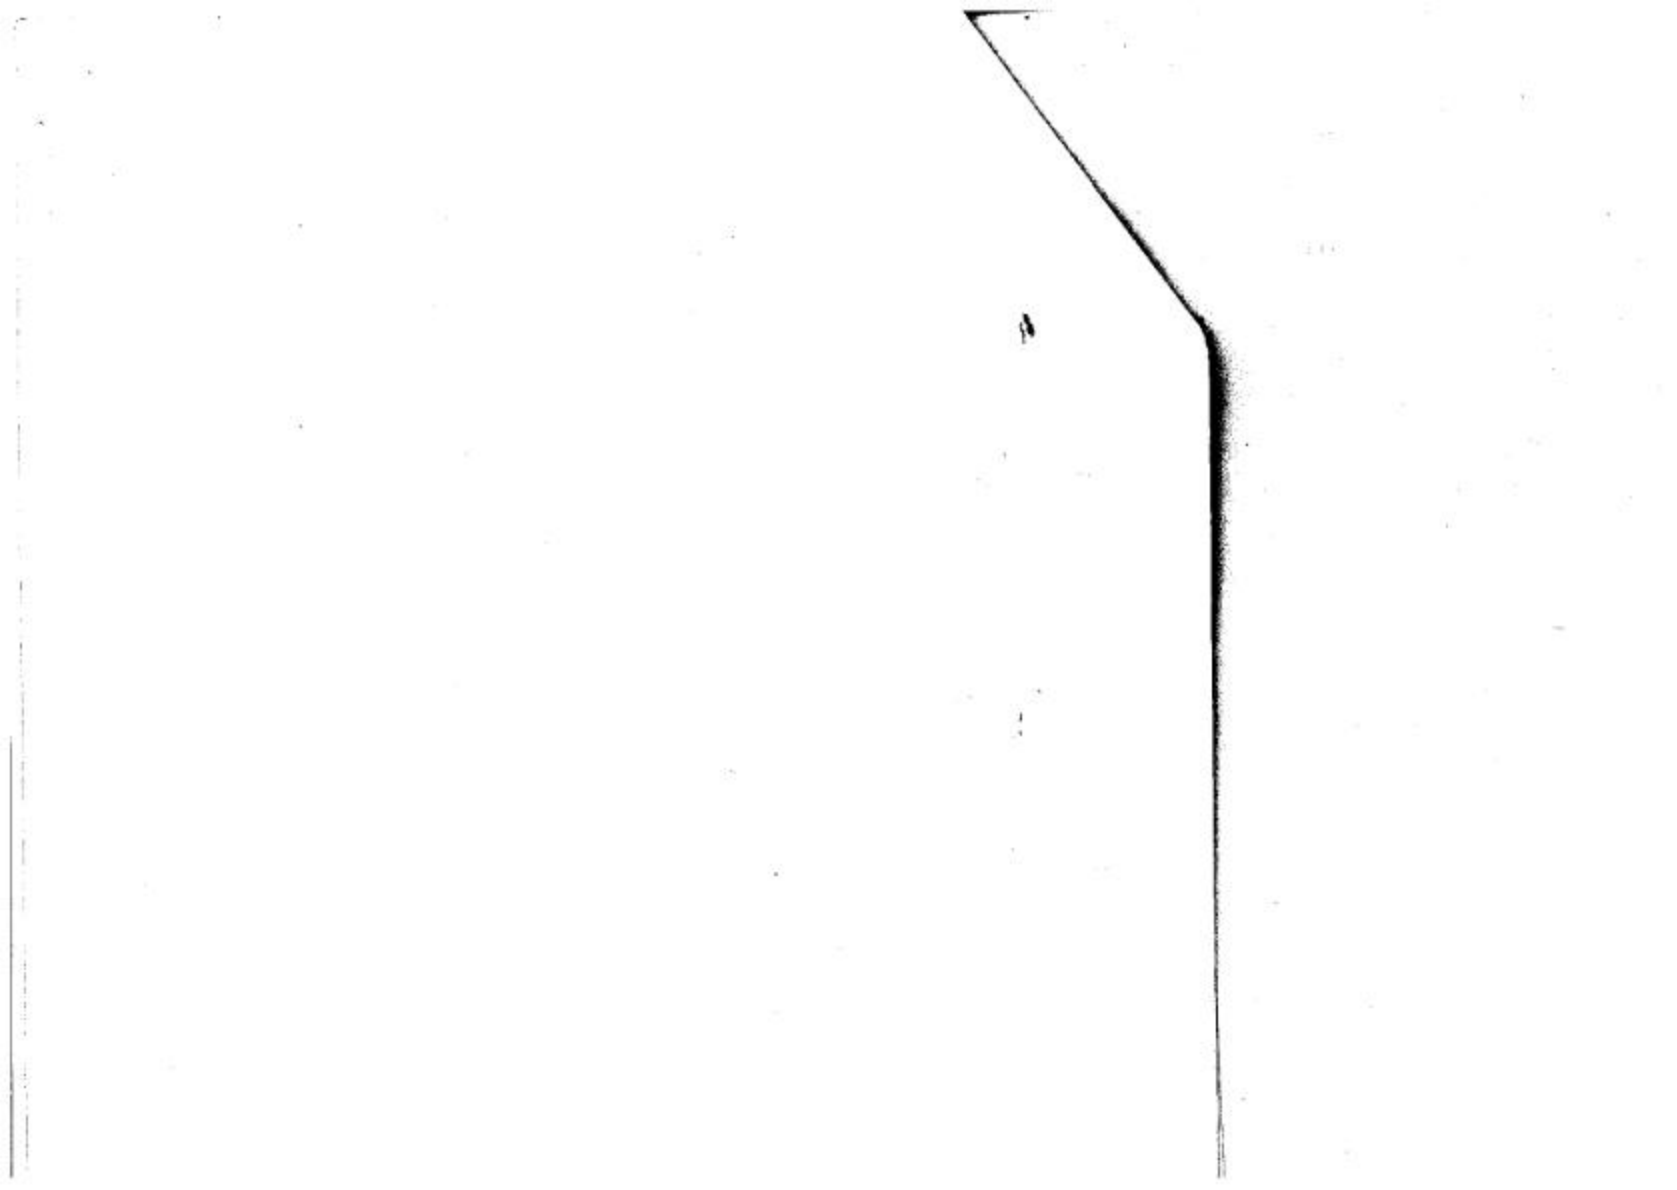
Authorised Signatory

নাম

গিটর ৭২৮

স্বাক্ষর

গিটর ৭২৮



দাতা / সম্পাদনকারী



	বৃদ্ধাঙ্গুলী	তর্জনী	মধ্যমা	অনামিকা	কনিষ্ঠা
বামহাত					
ডানহাত					

নাম

স্বাক্ষর

দাতা / গ্রহীতা

	বৃদ্ধাঙ্গুলী	তর্জনী	মধ্যমা	অনামিকা	কনিষ্ঠা
বামহাত					
ডানহাত					



নাম

স্বাক্ষর

দাতা / গ্রহীতা

	বৃদ্ধাঙ্গুলী	তর্জনী	মধ্যমা	অনামিকা	কনিষ্ঠা
বামহাত					
ডানহাত					



নাম

স্বাক্ষর

দাতা / গ্রহীতা

	বৃদ্ধাঙ্গুলী	তর্জনী	মধ্যমা	অনামিকা	কনিষ্ঠা
বামহাত					
ডানহাত					



নাম

স্বাক্ষর

GADIA ASSOCIATES PVT. LTD.

Abhishek Khoria

Authorised Signatory



দাতা / সম্পাদনকারী

বৃদ্ধাঙ্গুলী

তর্জনী

মধ্যমা

অনামিকা

কনিষ্ঠা



বামহাত

ডান হাত

নাম

ব্রজ চন্দ্র

স্বাক্ষর

ব্রজ চন্দ্র

দাতা / গ্রহীতা

বৃদ্ধাঙ্গুলী

তর্জনী

মধ্যমা

অনামিকা

কনিষ্ঠা

বামহাত

ডান হাত

নাম

স্বাক্ষর

দাতা / গ্রহীতা

বৃদ্ধাঙ্গুলী

তর্জনী

মধ্যমা

অনামিকা

কনিষ্ঠা

বামহাত

ডান হাত

নাম

স্বাক্ষর

দাতা / গ্রহীতা

বৃদ্ধাঙ্গুলী

তর্জনী

মধ্যমা

অনামিকা

কনিষ্ঠা

বামহাত

ডান হাত

নাম

স্বাক্ষর

GADIA ASSOCIATES PVT LTD.

Abhishek Kheria

Authorised Signatory

৮
১৫
১৫

অত্র দানপত্র দলিলের সহিত দাত্রীর এবং গ্রহীতাগণের রঙিন পাশপোর্ট ফটো, দুই হাতের দশ আঙুলের টিপছাপ, সহি স্বাক্ষর এবং এককেতা নক্সা রহিল, উহা অত্র দলিলের একাংশ বলিয়া গণ্য হইবে।

অত্র দানকৃত সম্পত্তি অত্র দানপত্র গ্রহীতাগণ আমরা দান সানন্দে গ্রহন করিলাম।

স্বাক্ষরিত হইল। রূতি ঘোষ।

বাকী হইল ঘোষ।
দৈর্ঘ্য দ্বারা

অত্র দানপত্র দলিল পাঠ করিয়া শুনাইলাম।

Subrata Chowdhury

মুসাবিদা কারক -

Gurudas Nathani (AM)

f - No: 1256/06

Barrister-at-Law

কম্পিউটার টাইপ কারক

মহাদেব দাস।

মহাদেব দাস।

বাকুইপুর কোর্ট।

ইসাদি :-

Subrata Chowdhury
Chaitanyapuri para, Barrister
KOL-144.

Ranjit Kumar Nag

S.D. 3 Bus stand

Sonarpur. KOL-150

GADIA ASSOCIATES PVT. LTD.

Abhishek Khoria

Authorised Signatory



Adul. Dist Sub-Registrar
Singapore, South 24 Mgs.

26 SEP 2014

১৫/১১/১৯

অত্র দানপত্র দলিলের সহিত দাতার এবং গ্রহীতাগণের রঙিন পাশপোর্ট ফটো, দুই হাতের দশ আঙুলের টিপছাপ, সহি স্বাক্ষর এবং এককেতা নক্সা রহিল, উহা অত্র দলিলের একাংশ বলিয়া গন্য হইবে।

অত্র দানকৃত সম্পত্তি অত্র দানপত্র গ্রহীতাগণ আমরা দান সানন্দে গ্রহন করিলাম।

স্বাক্ষরিত মোঃ রত্না মোঃ

বঙ্গ কুমার মোঃ
দিল্লী দান

অত্র দানপত্র দলিল পাঠ করিয়া শুনাইলাম।
Subrata Chowdhury

মুসাবিদা কারক -

Gurudas Nath (AM)
f - NO: 1254/02

Barrister at Law

কম্পিউটার টাইপ কারক

স্বাক্ষরিত মোঃ

মহাদেব দাস।

বারুইপুর কোর্ট।

ইসাদি :-

Subrata Chowdhury
Chakraborty para, Baripur
KOL-144.

Ranjit Kumar Nayak

S.D. 3 Buz stand

Sonepur. KOL-150

GADIA ASSOCIATES PVT. LTD.

-Abhishek Khosla

Authorised Signatory