


৮ ০১০০৪

ই - ০০৭৭৭

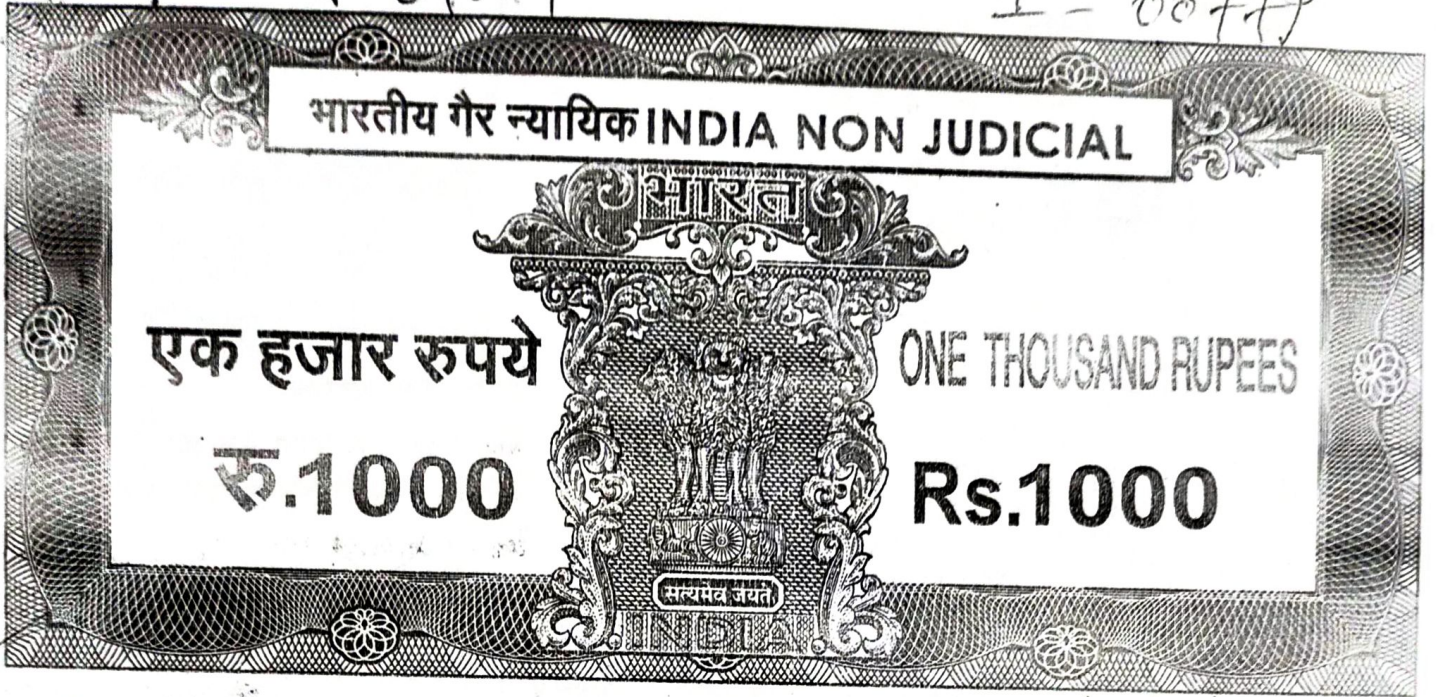

পশ্চিমবঙ্গ পশ্চিম বঙ্গাল WEST BENGAL

Admissible under Rule 21 and also
under section 5 1) of W.B.L.R. Act.
—1908 (XVI of 1908) duly stamped
under the Indian stamped 1899

Schedule 1 A. No. ০০

Fees Paid

P. fee R.

A = 2409/-

F = 7/-

2416/-

Additional District Sub-Registrar
Barasat, North 24 Parganas.

13 MAR 2007

৳. V. 4,140/- 8+95+0
D. Stamp Duty Rs. 88/-
D. A Fee Rs. 2134/-
Has been received on 18/3/07
as per Draft No. 989 211 Dated 18/3/07
of 38/-

উন্নয়ন বিভাগ

দানপত্র

দানপত্র গ্রহীতা :-

সোনালী সিংহ, পিতা - স্বর্গীয় অজয় রতন সিংহ,
সাং - বাবুপাড়া (উত্তর), কোঁড়া, থানা - বারাসাত,
জেলা - উত্তর ২৪ পরগণা, জাতিয়তায় - ভারতীয়, ধর্মে - হিন্দু,
পেশা - গৃহকার্য।

3042

207

22/2/07.

Sonali Singh

Kora baba para - Kol - 130

Docy...

12 00

আমার কাছে এককোভার

মূল্যের স্ট্যাম্প না থাকায় ন্যূনতম 3

সিদ্ধার মোতাবেক স্ট্যাম্প প্রদান করিলাম।

22/2/2009

৩৩০০০

12/11/07

3042 - 1000

3043 - 1000

3044 - 1000

12 00/2

Docy...

presented for Registration at...

the 27th Day of Feb 2007

the Additional District Sub-Registry

ice / Private Residence

Uma Rani Singh Presentant/Claimant

উমা রানী সিং

Additional District Sub-Registry
Darasat, North 24 Parganas.

1299

27 FEB 2007

উমা রানী সিং

Uma Rani Singh

Abay Ratan Singh

Baldev Prasad (Uttar) Kherals

At. N. 24 Parganas, Darasat, North

24 Parganas, Darasat, North 24 Parganas.

By presence of H H H H



Subrata Sen Gupta

At. N. 24 Parganas

By presence of H H H H

Identified by me
Subrata Sen Gupta
Darasat Court

Additional District Sub-Registry
Darasat, North 24 Parganas.

27 FEB 2007



পশ্চিমবঙ্গ পশ্চিম বঙ্গাল WEST BENGAL

A 535836



উমা রানী সিংহ

(২)

দানপত্র দাত্রী :-

শ্রীমতী উমা রানী সিংহ, স্বামী - স্বর্গীয় অজয় রতন সিংহ,
সাং - বাবুপাড়া (উত্তর), কোঁড়া, থানা - বারাসাত,
জেলা - উত্তর ২৪ পরগণা, জাতিয়তায় - ভারতীয়, ধর্মে - হিন্দু,
পেশা - গৃহস্থালী।

কস্য শুভ দানপত্র দলিল মিদং কার্য্যাকাগে :-

জেলা উত্তর ২৪ পরগণা, থানা ও জেলা অবর অতিরিক্ত নিবন্ধন
অফিস বারাসাত, পৌরসভা মধ্যমগ্রাম, পরগণা আনোয়ারপুরে ৫৬৭
নং তৌজির বর্তমান মালিক উর্দ্ধতন মহামান্য রাজ্য সরকার পক্ষে

দান কারয়াছ। এখন আমার বয়স আধক হহয়াছো মানুষ মরনশালা কখন

যে পরলোকের ডাক আসিবে তা বলা যায় না। তসি জাত দানপত্র দলিল

3043

2007.

22/2/07.

Sonali Singha.

Karan Babu para - Kol - 130

Gouyabong

02121209

000000



Additional District Sub-Registrar
Barasat, North 24 Parganas.

27 FEB 2007

জেলা উত্তর ২৪ পরগণা কালেক্টর বাহাদুর অধীনে মৌজা কোঁড়া গ্রামে জে. এল. নং ২৭, রেঃ সাঃ নং ১৮২ নং ভূক্ত রায়ত স্থিতিবান স্বত্বীয় নিম্নে তপশীলে বর্ণিত ও পরিচিত ৯৮২ দাগে ৩৪ শতক জমিজমার মধ্যে ১৬.৫ শতক জমি যাহা শচীন্দ্র মোহন চট্টোপাধ্যায়ের স্বনামে রিভিশন্যাল জরীপে রেকর্ডীয় ও স্বত্ব দখলীয় সম্পত্তি থাকাবস্থায় তাহার স্ত্রী ও আটজন পুত্র ও কন্যাগণকে কেবল মাত্র ওয়ারেশান রাখিয়া পরলোক গমন করিলে তাহারা উক্ত সম্পত্তি ওয়ারেশ সূত্রে প্রাপ্ত হইয়া গত ইংরাজী ২৯/০১/১৯৮০ তারিখে বারাসাত সাব

3046

2007

22/2/07

Sonal: Singha

100/- kaha babu par koi 130

Douyavon

521212009

2000.0



Additional District Revenue Officer

Barabanki

27 FEB 2007

রেজিস্ট্রী অফিসের ১ নং বহির ২০ নং ভল্যুমে ৫৫ হইতে ৫৭ নং পাতায় নকলীকৃত ৫০৩ নং সাফ কোবালা দলিলে মায়া রাণী গাঙ্গুলী তথা আমার বায়াকে বিক্রয় করিয়া চির নিঃস্বত্ব ও দখলচ্যুত হয়েন। অতঃপর ইংরাজী ১৪/১২/১৯৮১ তারিখে বারাসাতের সাব রেজিস্ট্রী অফিসের ১ নং বহির ১৫০ নং ভল্যুমে ১০ হইতে ১৪ নং পাতায় নকলীকৃত ১০৩৩৫ নং সাফ কোবালা দলিলে আমি অত্র দাত্রী উক্ত মায়া রাণী গাঙ্গুলীর নিকট হইতে খরিদ করিয়া স্থানীয় পঞ্চায়েত তৎপরে পৌরসভায় এবং হাল এল. আর. জরীপে নিজ খতিয়ানে রেকর্ড ভুক্ত করাইয়া দুইখানি ঘরাদি নির্মাণ করতঃ সন সন খাজনাদি ও করাদি আদায় দিয়া খরিদা কালতক হইতে বসবাস করিয়া আসিতেছি। যাহাতে দান, বিক্রয় সহ যাবতীয় হস্তান্তরের উত্তম ক্ষমতা আমাতে বিদ্যমান আছে। যাহাতে আমার দান, বিক্রয় বন্ধক প্রভৃতি সকল প্রকার হস্তান্তরের উত্তম নিবুঢ় স্বত্বাধিকার স্বামিত্ব বিদ্যমান রহিয়াছে।

এক্ষণে তুমি অত্র গ্রহীতা তুমি আমার গর্ভজাত কনিষ্ঠা কন্যা হইতেছ। আমার জ্যেষ্ঠা কন্যাকে সুপাত্রস্থ করিয়াছি, সে স্বামী গৃহে সুখে শান্তিতে বসবাস করিতেছে এবং কনিষ্ঠ পুত্র আমার কাছে থাকেনা এবং আমার প্রতি তাহার দায় দায়িত্ব কর্তব্য পালন করে না বা করে নাই ভবিষ্যতেও করিবে না। সে অন্যত্র নিজ গৃহে বসবাস করিতেছে তাই তাহাদেরকে আমার সম্পত্তির কোন অংশ দিলাম না। অদ্য জ্যেষ্ঠ পুত্রকে কিছু সম্পত্তি দান করিয়াছি। এখন আমার বয়স অধিক হইয়াছে। মানুষ মরনশীল। কখন যে পরলোকের ডাক আসিবে তা বলা যায় না। তুমি অত্র দানপত্র গ্রহীতা

শ্রী. ব্রজেন. দাস

(৫)

আমাকে যথেষ্ট ভক্তি, শ্রদ্ধা করিয়া মায়া, মমতার বন্ধনে আবদ্ধ করিয়া রাখিয়াছ। তুমি ভবিষ্যতেও আমার জীবিত কালতক্ এইরূপ ভক্তি শ্রদ্ধা ও সেবা শুশ্রূষা করিতে থাকিবে এবং আমার মৃত্যুর পর আমার পারলৌকিক ক্রিয়াদি সুসম্পন্ন করিবে এই আশা রাখি। তোমার নিজস্ব কোন সম্পত্তি নাই। তোমার ভক্তি শ্রদ্ধা ও সেবা শুশ্রূষায় অতীব প্রীত ও সন্তুষ্ট। তোমার বিবাহাদি সম্পন্ন করিয়া যাইতে পারি নাই। তাই তোমার ভবিষ্যৎ উজ্জ্বল জীবনের কামনার্থে আমার জীবদশায় কিছু দান করিব ইহা আমার অনেক দিনের বাসনা। তাই এই মুহূর্তে তোমাকে কিছু দান করিয়া না যাইতে পারিলে আত্মা পরলোকে গিয়াও শান্তি পাইবেক না। কিন্তু এই মুহূর্তে আমার এই পরিনিত বয়সে নগদ অর্থ বা অলঙ্কারাদি না থাকায় আমার খরিদা খাস দখলীয় ১৬.৫ শতক জমিজমার মধ্যে নিম্নে তপশীলে বর্ণিত ৮.২৫ শতক জমি মায় তদুপরিস্থিত ৩০০ বর্গফুট পরিমিত ২ কামরা ঘর ও বারান্দা সহ সম্পত্তি তোমাকে দান করিব বলিয়া ইচ্ছা প্রকাশ করিয়া তোমাকে অবগত করাইলে, তুমি তাহা অবগত হইয়া উক্ত দান সানন্দে গ্রহণ করিতে ইচ্ছা প্রকাশ করিয়াছ।

যাহার আনুমানিক মূল্য ২,২০,৪০০ + দুই লক্ষ দুই হাজার
২,৪০,০০০.০০ (দুই লক্ষ চল্লিশ হাজার)

টাকা হইবে।

আমি অত্র দানপত্র লিখিয়া দিয়া স্বীকার ও অঙ্গীকার করিতেছি যে, অদ্যকার তারিখ হইতে এই দানপত্র বলে আমার হকে হকদার দখলে দখলিকার ও হাল মালেক সরকারের সেরেস্থায় ও স্থানীয় পৌরসভায় আমার

শ্রী. ব্রজেন. দাস

১৮
৮
৮
৮
৮

(৬)

নামের পরিবর্তে তোমার নিজ নাম পত্তনপূর্বক ধার্যকৃত ট্যাক্স ও করাদি সন সন আদায় দিয়া দাখিলা ও রশিদাদি গ্রহন করতঃ তাহা দান, বিক্রয়, বিলি, বন্দোবস্ত, ইজারা তথা সমস্ত রকমের হস্তান্তরের ক্ষমতায়ুক্তে পুত্র পৌত্রাদি, ওয়ারিশান ও স্থলাভিষিক্তগণক্রমে পরম সুখে ভোগ দখল করিতে থাকে।

উক্ত ও নিম্ন তপশীল বর্ণিত দানকৃত সম্পত্তিতে কস্মিনকালেও আমি বা আমার অপর কোন ওয়ারেশ উত্তরাধীকারীগণ কেহ কখনো কোন প্রকার ওজর আপত্তি বা দাবী দাওয়া করিবে না করিলেও তাহা এই দানপত্র বলে সর্বত্র সর্বদালতে বাতিল ও নামঞ্জুর বলিয়া গন্য হইবে।

ইত্যগ্রে নিম্ন তপশীল বর্ণিত সম্পত্তি আমি অপর কাহারো নিকট দান, বিক্রয়, বিলি, বন্দোবস্ত, ইজারা তথা কোন প্রকার হস্তান্তর করি নাই, কোন রূপ লিয়েন মর্টগেজ করা নাই, কোন রূপ মামলা মোকদ্দমায় জড়িত নাই, সরকার কর্তৃক অধীগ্রহীত হয় নাই। সম্পূর্ণ নির্দায়, নির্দোষ ও মুক্তাবস্থায় অত্র দানপত্র বলে তোমার অনুকূলে দানপত্র লিখিয়া দিয়া চির নিঃস্বত্ববান, ও দখলচ্যুত হইলাম এবং খাস দখল বুঝাইয়া দিলাম।

ভবিষ্যতে অত্র দান পত্র দলিলে কোন প্রকার ভুল ভ্রান্তি প্রকাশ পাইলে বেওজরে সংশোধন দলিল করিয়া দিব।

এতদার্থে স্বেচ্ছায়, সজ্ঞানে, সুস্থ শরীরে, সরল মনে, অন্যের বিনানুরোধে, বিনা প্ররোচনায়, প্রফুল্ল চিত্তে অত্র দানপত্র দলিলের মর্ম ও ফলাফল সম্যক অবগত হইয়া নিম্ন স্বাক্ষীগনের সম্মুখে নিজ নাম সহি সম্পাদন করিয়া দিলাম। ইতি তাং- বাংলা ১৪১৩ সালের ১৪শে মাস ইংরাজী ২৭/০১/২০০৭ সাল।

উত্তর
পৌরসভা
মধ্যমগ্রাম

(৭)

দানকৃত সম্পত্তির তপশীল

জেলা উত্তর ২৪ পরগণা, থানা ও জেলা অরর অতিরিক্ত নিবন্ধন অফিস বারাসাত, পৌরসভা মধ্যমগ্রাম, পরগণা আনোয়ারপুরে ৫৬৭ নং তৌজির বর্তমান মালিক উর্দ্ধতন মহামান্য রাজ্য সরকার পক্ষে জেলা উত্তর ২৪ পরগণা কালেক্টর বাহাদুর অধীনে মৌজা কোঁড়া গ্রামে জে. এল. নং ২৭, রেঃ সাঃ নং ১৮২ নং ভুক্ত রায়ত স্থিতিবান স্বত্বীয় হারাহারি খাজনা পশ্চিমবঙ্গ রাজ্য সরকার কর্তৃক ধার্য্যে আর. এস. ৪৯৬ এল. আর. ৩৫২ নং খতিয়ান ভুক্তঃ—

৯৮২ (নয় শত বিরাশি) নং দাগে আমার খরিদা কমবেশী ১৬.৫ শতক বাস্তু জমি মায় ২ কামরা বিশিষ্ট গৃহাদি সম্পত্তি যাহা মধ্যমগ্রাম পৌরসভাধীন এক নম্বর ওয়ার্ডের ৯৪ বাবুপাড়া (উত্তর) নং হোল্ডিংস্থিত সম্পত্তির অন্তরে (উত্তর অর্ধাংশে নিম্নে চৌহদ্দি মোতাবেক এবং 'এ' চিহ্নিত প্লটে কমবেশী ০৮.২৫ (আট দশমিক দুই পাঁচ) শতক বা ৫ কাঠা ^{১২৫১২০} বাস্তু জমি মায় তদুপরিস্থিত ৩০০ বর্গফুট পরিমিত ২ কামরা ঘর ও বারান্দা সহ আনুমানিক ২৫ বছরের পুরাতন গৃহ অত্র দানকৃত সম্পত্তি হইতেছে।

অত্র দানপত্র দলিলের সহিত গ্রথিত নক্সা, দাতা ও গ্রহীতার দশ আঙ্গুলের টিপ ছাপ ও রঙিন চিত্রপট অত্র দলিলের একাংশ বলিয়া গণ্য হইবে।

উত্তর
পৌরসভা
মধ্যমগ্রাম

X

DISTRICT NORTH 24 PARGANAS

OFFICE OF THE *Adar Barasat*

Photo of the presentant should be pasted
in the front page of the document

(1)

Name : *Uma Rani Singh* Status - Presentant

LEFT HAND FINGER PRINTS (বাম হাতের আঙ্গুলের ছাপ)

LITTLE	RING	MIDDLE	FORE	THUMB

RIGHT HAND FINGER PRINTS (ডান হাতের আঙ্গুলের ছাপ)

THUMB	FORE	MIDDLE	RING	LITTLE

All the above fingerprints are of the abovenamed person, and attested by the said parson.

সুনীতি সিংহ

SIGNATURE of the Presentant

(2)

Name : *Sonali Singh*

Status : Presentant / Executant / Claimant / Attorney / Principal / Guardian / Testator (✓)

LEFT HAND FINGER PRINTS (বাম হাতের আঙ্গুলের ছাপ)

LITTLE	RING	MIDDLE	FORE	THUMB

RIGHT HAND FINGER PRINTS (ডান হাতের আঙ্গুলের ছাপ)

THUMB	FORE	MIDDLE	RING	LITTLE

All the above fingerprints are of the abovenamed
person and attested by the said person.

সুনীতি সিংহ

SIGNATURE of the Presentant/Executant/
Claimant/Attorney/Principal/Guardian/Testator
(Tick the appropriate status)

(৮)

১৯৮৮
১৯৮৮
১৯৮৮

দানকৃত সম্পত্তির চৌহদ্দি

<u>উত্তরে</u>	ঃ- স্বর্গীয় অর্ধেন্দু দে মহাশয়ের বাড়ী।
<u>দক্ষিণে</u>	ঃ- অদ্য দান সূত্রে প্রাপ্ত রনজিৎ সিংহের সম্পত্তি।
<u>পূর্বে</u>	ঃ- বিনোদ বিহারী বৈষ্ণব মহাশয়ের বাড়ী।
<u>পশ্চিমে</u>	ঃ- পৌরসভার রাস্তা।

মাতার স্নেহের দ্বিতীয় দান আমি স্বানন্দে গ্রহণ করিলাম

স্বানন্দী সিং

দানপত্র গ্রহীতার স্বাক্ষর।

মোসাবিদাকারক :-

Abd Kader Khan

এ্যাডভোকেট। ১৯/৮/৮৩

বারাসাত জাজেস কোর্ট।

ইসাদী :-

১) *বাইরে ১৯/৮/৮৩*

১) বৈষ্ণব, রনজিৎ সিং

কম্পিউটার মুদ্রাক্ষরিক :-

প্রদীপ কুমার হালদার

(প্রদীপ কুমার হালদার)

বারাসাত।

২) *বাইরে ১৯/৮/৮৩*

কৌশল

2/11/2



Additional District Sub-Registrar
Barasat, North 24 Parganas.

27 FEB 2007



Additional District Sub-Registrar
Barasat, North 24 Parganas.

Additional District Sub-Registrar
Barasat, North 24 Parganas.


17-4-07

BOOK NO. 29
VOL. NO. 258
PAGE NO. 271
Serial No. 00779
For the Year 07

0.24.50

SITE PLAN OF HOLDING NO. 94, BABUPARA NITTA UNDER
WARD NO. 1 OF MADHYAMGRAM MUNICIPALITY, COMPRISED
IN DAG NO. 982 UNDER R.S. KHATIAN NO. 496, L.R. KHATIAN
NO. 352 OF MOUZA-KORA, J.L. NO. 27 UNDER P.S. 4
A.D.S.R.O. - BARASAT, DIST. NORTH 24 PARAGANAS

SCALE 1" = 20'

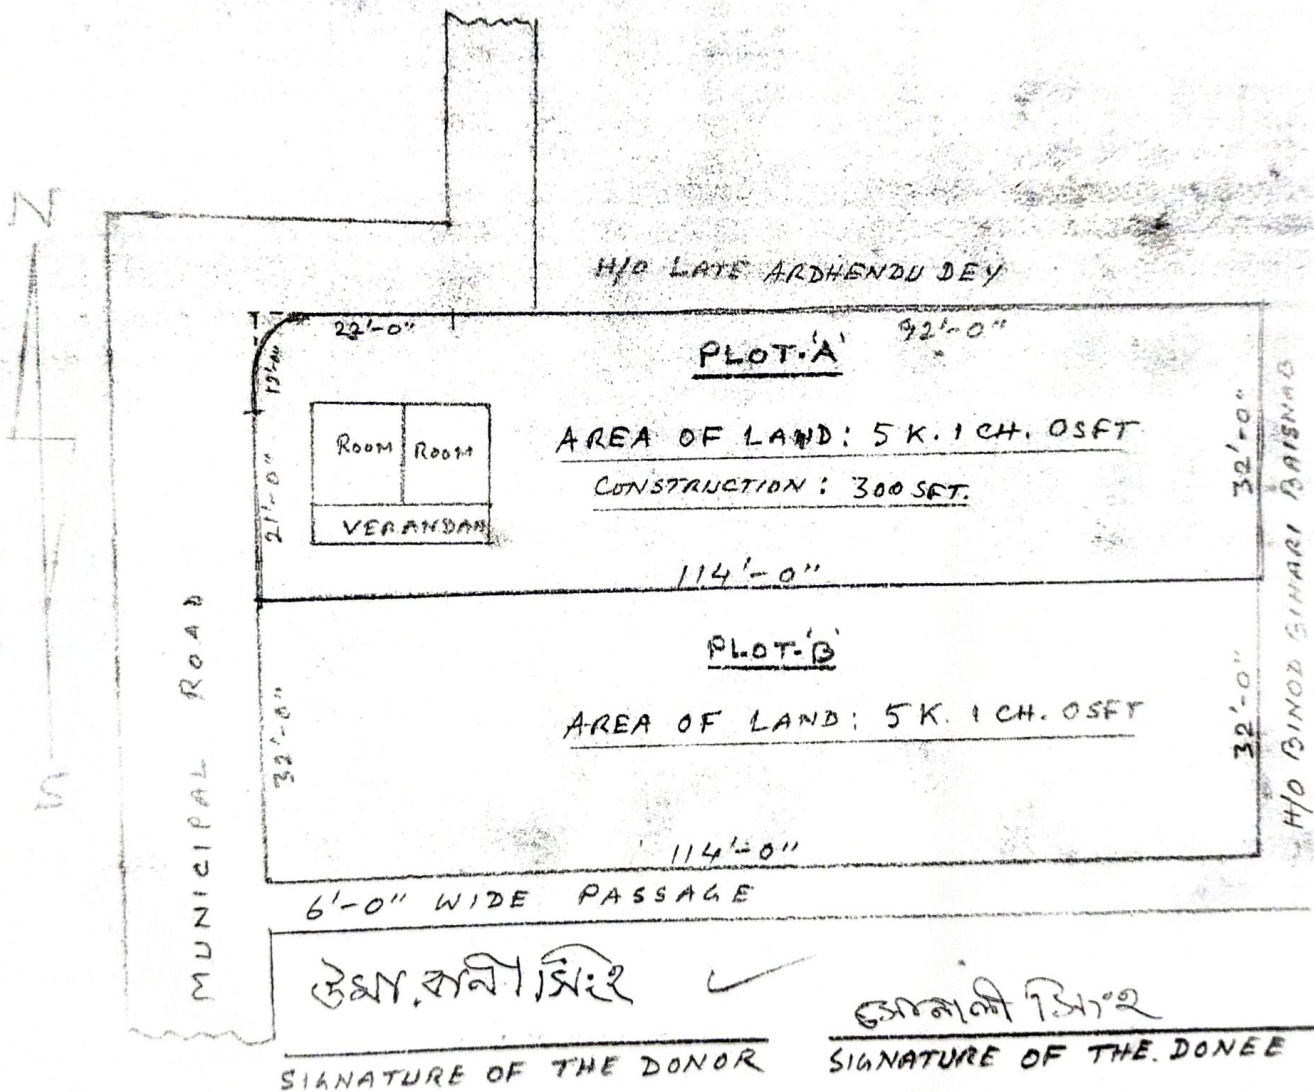

DRAWN BY

B. GHOSH