


S-4206

4117/2024

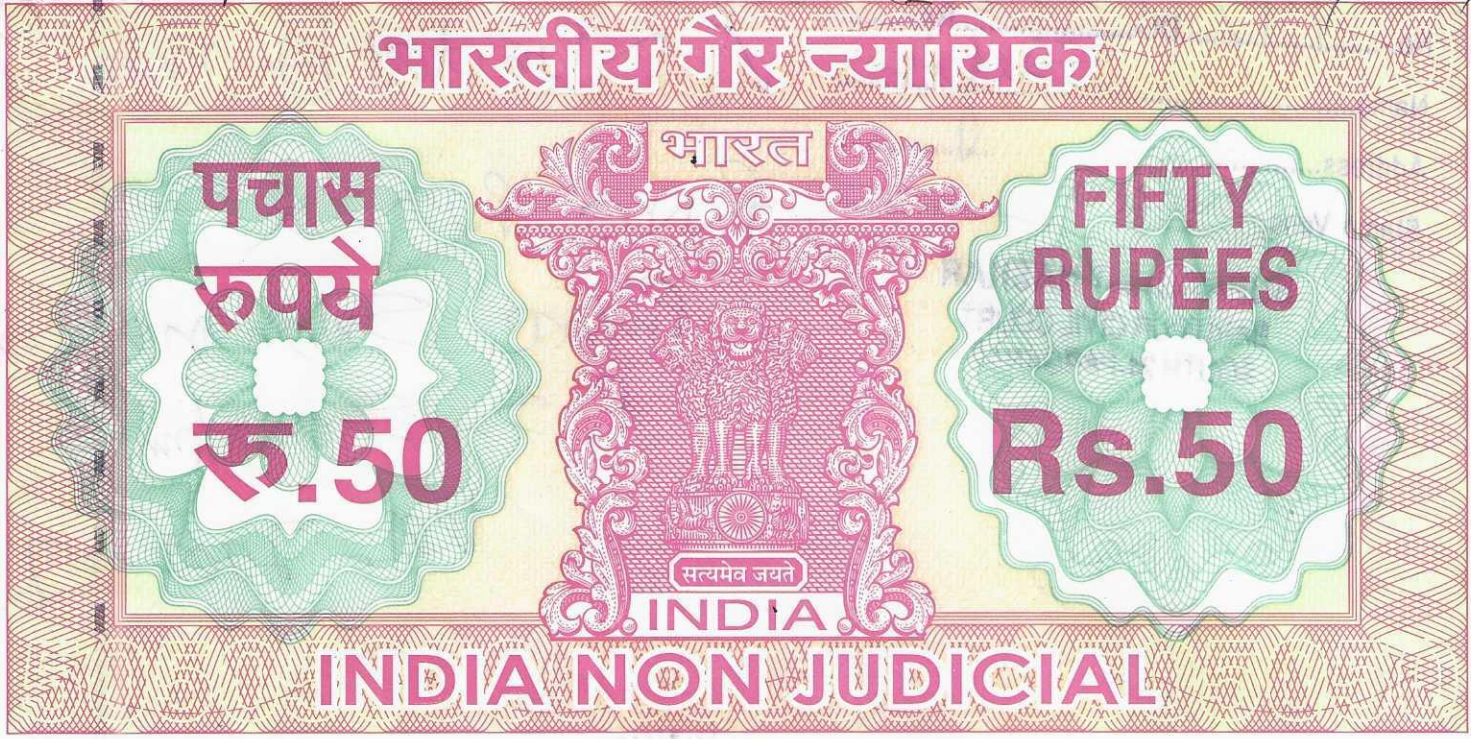

পশ্চিমবঙ্গ পশ্চিম বঙ্গাল WEST BENGAL

AM 129168

বাউভারী ডিক্লারেশান :-

- ১) সুজিত মন্ডল
- ২) রঞ্জিত মন্ডল
- ৩) সুরজিৎ মন্ডল
- ৪) কাবেরী মন্ডল
- ৫) অর্কজিৎ মন্ডল
- ৬) অলোকা সরকার
- ৭) সুপর্ণা ভট্টাচার্য্য
- ৮) সুকন্যা ভট্টাচার্য্য
- ৯) সুদেবতা চক্রবর্তী
- ১০) ধীমান ঘোষ চৌধুরী
- ১১) অয়ন ঘোষ চৌধুরী

উক্ত ঘোষণাকারীগণের পক্ষে  
নিযুক্ত আমোক্তার -

SUKTARA CONSTRUCTION

Abreja Molla  
Partner

SUKTARA CONSTRUCTION

Poly Mondal  
Partner

নিখিতঃ

16 MAY 2024

P. Ghosh  
Adv.

- ১) সুজিত মন্ডল, আধার নং - ৬৯৫৪ ৯৯৩৯ ২০৩১, মোবাইল নং - ৯৮৩০৩৬৩৩৬৯, সাং - মুলগাওকার বিজ, থার্ড ফ্লোর, ৭, টোপিওয়ালা লেন, ল্যাসিংটোন রোড, মুম্বাই, পিন - ৪০০০০৭, হাল সাং - আর.এন.সি. রোড পূর্ব, সুভাষগ্রাম, পোঃ - সুভাষগ্রাম, থানা - সোনারপুর, জেলা - দক্ষিণ ২৪ পরগণা, কোলকাতা - ৭০০১৪৭,
  - ২) রঞ্জিত মন্ডল, আধার নং - ৩০১০ ২৬২০ ৫০২২, মোবাইল নং - ৯৯০৩৬৭৭৯৩১,
  - ৩) সুরজিৎ মন্ডল, আধার নং - ৭৩৬৮ ৮৪০২ ৮৭২২, মোবাইল নং - ৯৩৩১৮৮৭১১০,
- ১ হইতে ৩ নং পিতা - মৃত পান্নালাল মন্ডল, সর্ব জাতি - ভারতীয় হিন্দু, সর্ব পেশা - ব্যবসা,



No. 942 Di 15.5.24 Re 50/ Mon dal Gons  
Name Sugit  
Address  
Stamp Vendor

SUPRABHAT NASKAR  
BARUIPUR CIVIL COURT  
SOUTH 24-PARGANAS

RNC Road  
Purba Subhagram  
P. S. - Sonarpur  
Kot. 700/47.



A

Addl. Dist. Sub Registrar  
Sonarpur  
South 24 Parganas  
16 MAY 2024

Prosenjit Ghosh.  
S/o Lt. Prabir Ghosh.  
Hindu, Advocate.  
RNC Road, Subhagram  
PS. Sonarpur.  
Kot. 14a

- ১) সুজিত মন্ডল
  - ২) রঞ্জিত মন্ডল
  - ৩) সুরজিং মন্ডল
  - ৪) কাবেরী মন্ডল
  - ৫) অর্কজিং মন্ডল
  - ৬) অলোকা সরকার
  - ৭) সুপর্ণা ভট্টাচার্য্য
  - ৮) সুকন্যা ভট্টাচার্য্য
  - ৯) সুদেষ্ণা চক্রবর্তী
  - ১০) ধীমান ঘোষ চৌধুরী
  - ১১) অয়ন ঘোষ চৌধুরী
- উক্ত ঘোষণাকারীগণের পক্ষে  
নিযুক্ত আমোক্তার -

SUKTARA CONSTRUCTION

Abmija Molla  
Partner

SUKTARA CONSTRUCTION

Poly Mordal  
Partner

( ২ )

- ৪) কাবেরী মন্ডল, আধার নং - ৭৯৮৫ ৩৯১৪ ৬১৫৮, মোবাইল নং - ৯১৬৩৯৬৮৪০৪,  
স্বামী - মৃত অজিত মন্ডল,
- ৫) অর্কজিং মন্ডল, আধার নং - ৮৯৩৩ ৮১৪৭ ০৬৬৬, মোবাইল নং - ৯০৮৮৮৮৮৯২৬,  
পিতা - মৃত অজিত মন্ডল,  
উভয়ের জাতি - ভারতীয় হিন্দু, পেশা - গৃহবধু ও চাকুরী,  
১ হইতে ৫ নং সাং - আর.এন.সি. রোড পূর্ব, সুভাষগ্রাম, পোঃ - সুভাষগ্রাম, থানা -  
সোনারপুর, জেলা - দক্ষিণ ২৪ পরগণা, কোলকাতা - ৭০০১৪৭,
- ৬) অলোকা সরকার, আধার নং - ৬৬১৭ ৭৭৫৭ ৮৮৪৫, মোবাইল নং - ৯০৩৮৭৮৫৭৮২,  
স্বামী - রতন সরকার, জাতি - ভারতীয় হিন্দু, পেশা - গৃহবধু, সাং - প্রগতিপল্লী, সুভাষগ্রাম,  
পোঃ - সুভাষগ্রাম, থানা - সোনারপুর, জেলা - দক্ষিণ ২৪ পরগণা, কোলকাতা - ৭০০১৪৭,
- ৭) সুপর্ণা ভট্টাচার্য্য, আধার নং - ৭৯৬৭ ১৭৮৭ ১৩৮৯, মোবাইল নং - ৯৭৪৮৩২০২১৬,  
স্বামী - কুমার ভট্টাচার্য্য, জাতি - ভারতীয় হিন্দু, পেশা - গৃহবধু, সাং ও পোঃ - হরিনাভি,  
থানা - সোনারপুর, জেলা - দক্ষিণ ২৪ পরগণা, কোলকাতা - ৭০০১৪৮,
- ৮) সুকন্যা ভট্টাচার্য্য, আধার নং - ৬০৬২ ৫৯৩৭ ০২২২, মোবাইল নং - ৯৭৪৮৩২০২১৬,  
পিতা - মৃত সন্তোষ কুমার ভট্টাচার্য্য, জাতি - ভারতীয় হিন্দু, পেশা - আইনজীবী, সাং -  
কে.সি. বোস রোড, সুভাষগ্রাম, পোঃ - কোদালিয়া, থানা - সোনারপুর, জেলা - দক্ষিণ ২৪  
পরগণা, কোলকাতা - ৭০০১৪৬,
- ৯) সুদেষ্ণা চক্রবর্তী, আধার নং - ৪৬৮৫ ৮৭১৯ ৫৮১৮, মোবাইল নং - ৯৭৪৮৩২০২১৬,  
স্বামী - সুমন চক্রবর্তী, জাতি - ভারতীয় হিন্দু, পেশা - গৃহবধু, সাং - এস.এম.কিউ নং  
৭০৭/৫, এয়ারফোর্স স্টেশন, মহারাজপুর, গির্দ, গোয়ালিয়র, মধ্যপ্রদেশ, পিন - ৪৭৪০২০,  
হাল সাং - কে.সি. বোস রোড, সুভাষগ্রাম, পোঃ - কোদালিয়া, থানা - সোনারপুর, জেলা -  
দক্ষিণ ২৪ পরগণা, কোলকাতা - ৭০০১৪৬,
- ১০) ধীমান ঘোষ চৌধুরী, আধার নং - ৩৭৫৪ ২৯৭৮ ৯১৯৯, মোবাইল নং -  
৯৮৩১০১৮৪৬৮,

P. Ghosh  
Adv.

19/05/24

NOTIFICATION NO. 19/05/24

19/05/24

NOTIFICATION NO. 19/05/24



  
Addl. Dist.-Sub Registrar  
Sonarpur  
South 24 Parganas

16 MAY 2024



- ১) সুজিত মন্ডল
  - ২) রঞ্জিত মন্ডল
  - ৩) সুরজিং মন্ডল
  - ৪) কাবেরী মন্ডল
  - ৫) অর্কজিং মন্ডল
  - ৬) অলোকা সরকার
  - ৭) সুপর্ণা ভট্টাচার্য্য
  - ৮) সুকন্যা ভট্টাচার্য্য
  - ৯) সুদেষ্ণা চক্রবর্তী
  - ১০) ধীমান ঘোষ চৌধুরী
  - ১১) অয়ন ঘোষ চৌধুরী
- উক্ত ঘোষণাকারীগণের পক্ষে  
নিযুক্ত আমমোক্তার -

SUKTARA CONSTRUCTION

Abrar Molla  
Partner

SUKTARA CONSTRUCTION

Poly Mondal  
Partner

( ৩ )

১১) অয়ন ঘোষ চৌধুরী, আধার নং - ২০৯১ ২০৬৪ ৯৯৫৮, মোবাইল নং - ৯৮৩০৮০০১৯০,

উভয়ের পিতা - মৃত অজয় ঘোষ চৌধুরী, জাতি - ভারতীয় হিন্দু, পেশা - ব্যবসা, উভয়ের সাং - আর.এন.সি. রোড, সুভাষগ্রাম, পোঃ - সুভাষগ্রাম, থানা - সোনারপুর, জেলা - দক্ষিণ ২৪ পরগণা, কোলকাতা - ৭০০১৪৭।

উক্ত ঘোষণাকারীগণের পক্ষে বিগত ইংরাজী ১৯/০৫/২০২২ তারিখে সোনারপুর এ্যাং ডিঃ এসঃ আরঃ অফিসে রেজিস্ট্রীকৃত ১ নং বহির ১৬০৮-২০২২ ভল্যুমে ১০৫৪৮৯ নং হইতে ১০৫৫২১ নং পাতায় লিপিবদ্ধ ২০২২ সালের ০৪১৪৬ নং আমমোক্তারনামা দলিল মূলে নিযুক্ত আমমোক্তার - ১) আফুজা মোল্লা, আধার নং - ২৫৭১ ৩১৫৫ ৫৮৪১, মোবাইল নং - ৬২৯০৮৮৮০৬৩, স্বামী - খইরুল হোসেন মোল্লা, জাতি - ভারতীয় মুসলমান, পেশা - ব্যবসা, সাং - আমড়াতলা, পোঃ - বেড়ামারা, থানা - মগরাহাট, জেলা - দক্ষিণ ২৪ পরগণা, পিন - ৭৪৩৬০৯, ২) পলি মন্ডল, আধার নং - ৩৫৯১ ৯১৯৯ ৭৬৯২, মোবাইল নং - ৯৮৩০৯৫২৬১৭, স্বামী - শ্রী শচীন্দ্রনাথ মন্ডল, জাতি - ভারতীয় হিন্দু, পেশা - ব্যবসা, সাং - মগরাহাট পূর্ব পাড়া, পোঃ - শ্যামপুর, থানা - মগরাহাট, জেলা - দক্ষিণ ২৪ পরগণা, পিন - ৭৪৩৩৫৫।

কস্য শুভ বাউভারী ডিক্লোরেশান পত্র মিদং কার্য্যক্ষেপে -

জেলা দক্ষিণ ২৪ পরগণা, থানা ও এ্যাং ডিঃ এসঃ আরঃ অফিস সোনারপুর এলাকাধীন পরগণা মেদনমল্ল, বর্তমান রাজপুর-সোনারপুর পৌরসভার ২১ নং ওয়ার্ডের অধীন হোল্ডিং নং ১৩৪, আর.এন.সি. রোড (পূর্ব), মৌজা বংশীধরপুর গ্রামে অবস্থিত রায়ত দখলীস্বত্ব বিশিষ্ট স্বত্বে জে.এল. নং ৩৪, রে.সা. নং ১২৫, তৌজি নং ২৯০, আর.এস. ২৭৪ নং খতিয়ান ভুক্ত যাহা এল.আর. ৪৩৫৬, ৪৩৫৭, ৪৩৫৮, ৪৩৫৯, ৪৩৬০, ৪৩৬১, ৪৩৬২, ৪৩৬৩, ৪৩৬৪, ৪৩৬৫ ও ৪৩৬৬ নং খতিয়ান ভুক্ত, আর.এস. ৬৫৫ নং যাহা

P. Ghosh  
Adv.


১৯৭৮

১৯৭৮

১৯৭৮

১৯৭৮

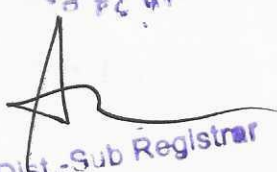

  
Addl. Dist.-Sub Registrar  
Sonarpur  
South 24 Parganas  
16 MAY 2024

- ১) সুজিত মন্ডল
  - ২) রঞ্জিত মন্ডল
  - ৩) সুরজিৎ মন্ডল
  - ৪) কাবেরী মন্ডল
  - ৫) অর্কজিৎ মন্ডল
  - ৬) অলোকা সরকার
  - ৭) সুপর্ণা ভট্টাচার্য
  - ৮) সুকন্যা ভট্টাচার্য
  - ৯) সুদেষ্ণা চক্রবর্তী
  - ১০) ধীমান ঘোষ চৌধুরী
  - ১১) অয়ন ঘোষ চৌধুরী
- উক্ত ঘোষণাকারীগণের পক্ষে  
নিযুক্ত আমোক্তার -

SUKTARA CONSTRUCTION

Abroya Molla  
Partner

SUKTARA CONSTRUCTION

Poly Mondal  
Partner

( ৪ )

এল.আর. ১১১১ নং দাগে শালি/বাস্তু চিহ্নিত ০৮ কাঠা ১০ ছটাক ৩১ বর্গফুট জমিজমা মায় যাবতীয় আকর আওলাতাদি মায় জমি সংলগ্ন কমন প্যাসেজ/রাস্তা দিয়া যাতায়াতের চলাচল মায় অপরাপর যাবতীয় ব্যবহারিক ইজমেন্ট স্বত্বাদি সহ সম্পত্তি অত্র বাউন্ডারী ডিক্লারেশান পত্রের বিষয়ভুক্ত সম্পত্তি হইতেছে, যাহা নিম্ন তপশীলে বিশেষ ভাবে বর্ণিত রহিয়াছে।

উক্ত জমিজমা সহ আরও অন্যান্য জমিজমা পূর্বে শ্রী পঞ্চগনন মন্ডল, ফটিক চন্দ্র মন্ডল, ধীরেন্দ্র নাথ মন্ডল, বীরেন্দ্র নাথ মন্ডল, শ্রী সুরেন্দ্র নাথ মন্ডল, সকলের পিতা - মৃত কার্তিক চন্দ্র মন্ডল মহাশয়গণের খরিদা সম্পত্তি থাকে।

প্রকাশ থাকে যে, উক্ত বিক্রয় কোবালা দলিল খানি বারুইপুর এ্যাং ডিঃ এসঃ আরঃ অফিসে বুক নং ১, ভল্যুম নং ৮০, পাতা ২২২ হইতে ২২৫ নং, ১৯৫৯ সালের ৭৪৪৯ নং বিক্রয় কোবালা দলিল রূপে লিপিবদ্ধ রহিয়াছে।

পঞ্চগনন মন্ডল দীং নিম্ন তপশীল বর্ণিত জমিজমা সম্পত্তি খাসে ভোগবান ও স্বত্বদখলীকার থাকাকালীন গত ইংরাজী ২৮/০২/১৯৮৪ তারিখে এককেতা বিক্রয় কোবালা দলিল মূলে শ্রীমতী কুন্তলা মন্ডল স্বামী - মৃত পান্নালাল মন্ডল মহাশয়াকে বিক্রয় করিয়া ও দখল দিয়া নিম্ন তপশীল বর্ণিত জমিজমা হইতে স্বত্ব ও দখলচ্যুত হয়েন।

প্রকাশ থাকে যে, উক্ত বিক্রয় কোবালা দলিল খানি সোনারপুর এ্যাং ডিঃ এসঃ আরঃ অফিসে বুক নং ১, ভল্যুম নং ৬০, পাতা ১৭২ হইতে ১৭৬ নং, ১৯৮৪ সালের ৮৩০ নং বিক্রয় কোবালা দলিল রূপে লিপিবদ্ধ রহিয়াছে।

খরিদ সূত্রে প্রাপ্ত হইয়া শ্রীমতী কুন্তলা মন্ডল মহাশয়া তাঁহার নাম বরাবর স্থানীয় পৌরসভা হইতে এবং বি.এল. এ্যান্ড এল.আর.ও অফিস হইতে নাম পত্তন করাইয়া সন সন খাজনাদি এবং ট্যাক্সাদি আদায় দিয়া আসিতে থাকেন।

P. Ghosh.  
Adv.

Sealed

NOTIFICATION NO. 100/2024

Sealed

NOTIFICATION NO. 100/2024



  
Addl. Dist.-Sub Registrar  
Sonarpur  
South 24 Parganas

16 MAY 2024



- ১) সুজিত মন্ডল
  - ২) রঞ্জিত মন্ডল
  - ৩) সুরজিৎ মন্ডল
  - ৪) কাবেরী মন্ডল
  - ৫) অর্কজিৎ মন্ডল
  - ৬) অলোকা সরকার
  - ৭) সুপর্ণা ভট্টাচার্য্য
  - ৮) সুকন্যা ভট্টাচার্য্য
  - ৯) সুদেষ্ণা চক্রবর্তী
  - ১০) ধীমান ঘোষ চৌধুরী
  - ১১) অয়ন ঘোষ চৌধুরী
- উক্ত ঘোষণাকারীগণের পক্ষে  
নিযুক্ত আমমোজার -

SUKTARA CONSTRUCTION

Abmija Molla  
Partner

SUKTARA CONSTRUCTION

Poly Mondal  
Partner

( ৫ )

আরও প্রকাশ থাকে যে, শ্রীমতী কুন্তলা মন্ডলের নাম বরাবর এল.আর. জরীপের পরচায় ২৯২ নং খতিয়ানের অন্তর্গত ১১১১ নং দাগে চিহ্নিত কমবেশী ০৮ কাঠা ১০ ছটাক ৩১ বর্গফুট জমিজমা সহ আরও অন্যান্য জমিজমা গুদ্র ভাবে রেকর্ড হইয়া চুড়ান্ত ভাবে প্রকাশিত হইয়াছে।

নিম্ন তপশীল বর্ণিত জমিজমা কুন্তলা মন্ডল মহাশয়া খাসে ভোগবতী ও স্বত্বদখলকারিণী থাকাকালীন পরলোক গমন করিলে তদত্যাগ জমিজমা তাঁহার তিন কন্যা যথাক্রমে রেখা ভট্টাচার্য্য, সুলেখা ঘোষ চৌধুরী, অলোকা সরকার এবং চার পুত্র যথাক্রমে অজিত মন্ডল, সুজিত মন্ডল, রঞ্জিত মন্ডল ও সুরজিৎ মন্ডল সমতুল্যাংশে প্রাপ্ত হইলেন।

রেখা ভট্টাচার্য্য দিগর উক্ত জমিজমা এজমাতে খাসে ভোগবান ও স্বত্বদখলকারি থাকাকালীন অজিত মন্ডল মহাশয় পরলোক গমন করিলে তাঁহার স্বত্বাংশের জমিজমা তাঁহার স্ত্রী কাবেরী মন্ডল ও এক পুত্র অর্কজিৎ মন্ডল সমতুল্যাংশে প্রাপ্ত হইলেন।

রেখা ভট্টাচার্য্য পরলোক গমন করিলে তাঁহার স্বত্বাংশের জমিজমা তাঁহার তিন কন্যা যথাক্রমে সুপর্ণা ভট্টাচার্য্য, সুকন্যা ভট্টাচার্য্য ও সুদেষ্ণা চক্রবর্তী সমতুল্যাংশে প্রাপ্ত হইলেন।

সুলেখা ঘোষ চৌধুরী মহাশয়া পরলোক গমন করিলে তাঁহার স্বত্বাংশের জমিজমা তাঁহার দুই পুত্র যথা ধীমান ঘোষ চৌধুরী এবং অয়ন ঘোষ চৌধুরী সমতুল্যাংশে প্রাপ্ত হইলেন।

এরম প্রকারে অত্র বাউণ্ডারী ডিক্লেইশনের পক্ষগণ নিম্ন তপশীল বর্ণিত জমিজমার ১৬ আনা মালিক হইলেন। নিম্ন তপশীল বর্ণিত জমিজমাতে আমরা ভিন্ন অন্য কোন শরীক নাই।

P. Ghosh  
Adv.

Page 9

NOTIFICATION NO. 10/2024

Page 9

NOTIFICATION NO. 10/2024



  
Addl. Dist.-Sub Registrar  
Sonarpur  
South 24 Parganas  
16 MAY 2024



- ১) সুজিত মন্ডল
  - ২) রঞ্জিত মন্ডল
  - ৩) সুরজিৎ মন্ডল
  - ৪) কাবেরী মন্ডল
  - ৫) অর্কজিৎ মন্ডল
  - ৬) অলোকা সরকার
  - ৭) সুপর্ণা ভট্টাচার্য
  - ৮) সুকন্যা ভট্টাচার্য
  - ৯) সুদেষ্ণা চক্রবর্তী
  - ১০) ধীমান ঘোষ চৌধুরী
  - ১১) অয়ন ঘোষ চৌধুরী
- উক্ত ঘোষণাকারীগণের পক্ষে  
নিযুক্ত আমমোক্তার -

SUKTARA CONSTRUCTION

Abinaya Molla  
Partner

SUKTARA CONSTRUCTION

Poly Mondal  
Partner

( ৬ )

উপরিউক্ত প্রকারে আমরা নিম্ন তপশীল ভুক্ত এল.আর. ৪৩৫৬, ৪৩৫৭, ৪৩৫৮, ৪৩৫৯, ৪৩৬০, ৪৩৬১, ৪৩৬২, ৪৩৬৩, ৪৩৬৪, ৪৩৬৫ ও ৪৩৬৬ নং খতিয়ান ভুক্ত এল.আর. ১১১১ নং দাগে কমবেশী ০৮ কাঠা ১০ ছটাক ৩১ বর্গফুট জমিজমা সহ সম্পত্তির যৌথ মালিকগণ অর্থাৎ অত্র লিখিতংকারী/ঘোষণাকারী যৌথ ভাবে ভোগদখলীকার রহিয়াছি।

অত্র ঘোষণাকারীগণ আমরা তপশীল বর্ণিত জমিজমা এজমাতে খাসে ভোগবান ও স্বত্বদখলীকার থাকাকালীন বহুতল বাড়ি নির্মাণের জন্য গত ইংরাজী ১৯/০৫/২০২২ তারিখে এককোতা আমমোক্তারনামা দলিল মূলে আফ্রুজা মোল্লা ও পলি মন্ডল মহাশয়াদ্বয়কে আমমোক্তার নিযুক্ত করি এবং সকল প্রকার ক্ষমতা প্রদান করেন।

প্রকাশ থাকে যে, উক্ত বহুতল গৃহাদি নির্মাণের আমমোক্তারনামা দলিলটি সোনারপুর এ্যাং ডিঃ এসঃ আরঃ অফিসে বুক নং - ১, ভল্যুম নং - ১৬০৮-২০২২, ১০৫৪৮৯ হইতে ১০৫৫২১ নং পাতায় সংকলিত, ২০২২ সালের ০৪১৪৬ নং বহুতল গৃহাদি নির্মাণের আমমোক্তারনামা দলিল রূপে লিপিবদ্ধ রহিয়াছে।

অত্র বাউন্ডারী ডিক্লারেশনের, লিখিতংকারী/ঘোষণাকারী আমাদের নিজ নামীয় তপশীল জমিজমা/সম্পত্তির চৌহদ্দি না থাকায় অত্র বাউন্ডারী ডিক্লারেশন দলিল দ্বারা ইহা স্বীকার, অঙ্গীকার, প্রচার ও প্রকাশ করিতেছি যে, অত্র বাউন্ডারী ডিক্লারেশন দলিলের সঙ্গীয় নক্সায় লাল রং রেখা দ্বারা পরিবেষ্টিত নক্সাটি অত্র বাউন্ডারী ডিক্লারেশনের একাংশ বলিয়া গণ্য হইবে এবং নিম্নে বর্ণিত জমির চৌহদ্দি অত্র বাউন্ডারী ডিক্লারেশনের মূল ঘোষনাকৃত বিষয় হইতেছে।

অত্র বাউন্ডারী ডিক্লারেশন দ্বারা আরো ঘোষণা করিতেছি যে, যদি আমাদের কৃত অর্থাৎ আমাদের দ্বারা বর্ণিত নিম্ন তপশীল জমির চৌহদ্দি ভুল হয় তাহা হইলে স্থানীয় রাজপুর-সোনারপুর পৌরসভা আইনত বা অন্য কোনভাবে দায়ী থাকবে না।


P. Ghosh.  
Adv.

পাঠ্য

মোট ১২০০০ টাকা

পাঠ্য

মোট ১২০০০ টাকা

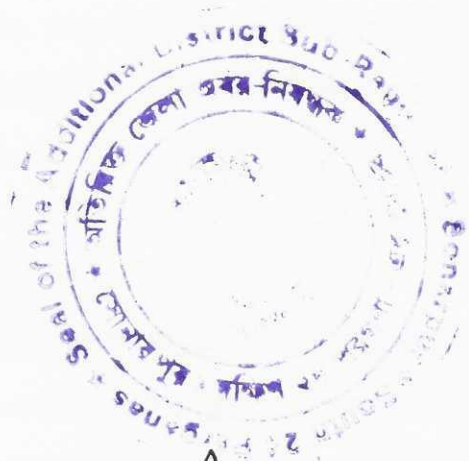

  
Addl. Dist. Sub Registrar  
Sonarpur  
South 24 Parganas  
16 MAY 2024

- ১) সুজিত মন্ডল
  - ২) রঞ্জিত মন্ডল
  - ৩) সুরজিং মন্ডল
  - ৪) কাবেরী মন্ডল
  - ৫) অর্কজিং মন্ডল
  - ৬) অলোকা সরকার
  - ৭) সুপর্ণা ভট্টাচার্য্য
  - ৮) সুকন্যা ভট্টাচার্য্য
  - ৯) সুদেষ্ণা চক্রবর্তী
  - ১০) ধীমান ঘোষ চৌধুরী
  - ১১) অয়ন ঘোষ চৌধুরী
- উক্ত ঘোষণাকারীগণের পক্ষে  
নিযুক্ত আমোক্তার -

SUKTARA CONSTRUCTION

Abreja Nolla  
Partner

SUKTARA CONSTRUCTION

Poly Mondal  
Partner

( ৭ )

অত্র ঘোষণাপত্রের সঙ্গীয় নক্সায় যে লাল রং সীমারেখা দ্বারা চিহ্নিত রহিয়াছে। তাহাতে অত্র বাউন্ডারী ডিক্লেইরেশানের লিখিতংকারী/ঘোষণাকারী আমাদের তপশীল বর্ণিত জমিজমা এবং চৌহদ্দি উল্লেখ করা হইল।

অত্র বাউন্ডারী ডিক্লেইরেশানের পক্ষগণ আমরা আরও ঘোষণা করিতেছি যে, নিম্ন তপশীল বর্ণিত জমিজমা/সম্পত্তি লইয়া বর্তমানে কোন আদালতে বা কোন দেওয়ানী বা ফৌজদারী মোকদ্দমা বিচারাধীন নেই বা বাউন্ডারী সাইড নিয়ে কোন ডিস্পুট নেই।

এতদার্থে সুস্থ শরীরে সরল মনে, স্বেচ্ছায়, স্বজ্ঞানে, অন্যের বিনা বিধায়, বিনা প্ররোচনায় অত্র বাউন্ডারী ডিক্লেইরেশানের লিখিত বিবরণ সমূহ পড়িয়া ও বুঝিয়া ইহার মর্ম সম্যক অবগত হইয়া নিম্ন লিখিত স্বাক্ষীগণের সম্মুখে নিজ নিজ নাম সহি সম্পাদন করিলাম।  
ইতি সন -

বাংলা ১৪২৯ সনের ২রা জ্যৈষ্ঠ, ইংরাজী ১৬/০৫/২০২৪ সাল।

#### তপশীল ভুক্ত সম্পত্তির পরিচয় :-

জেলা দক্ষিণ ২৪ পরগণা, থানা ও এ্যাঃ ডিঃ এসঃ আরঃ অফিস সোনারপুর এলাকাধীন পরগণা মেদনমল্ল, বর্তমান রাজপুর-সোনারপুর পৌরসভার ২১ নং ওয়ার্ডের অধীন, হোল্ডিং নং ১৩৪, আর.এন.সি. রোড (পূর্ব), মৌজা বংশীধরপুর গ্রামে অবস্থিত রায়ত দখলীস্বত্ব বিশিষ্ট স্বত্বে জে.এল. নং ৩৪, রে.সা. নং ১২৫, তৌজি নং ২৯০, আর.এস. ২৭৪ (দুই শত চুয়াত্তর) নং খতিয়ান ভুক্ত যাহা এল.আর. ৪৩৫৬, ৪৩৫৭, ৪৩৫৮, ৪৩৫৯, ৪৩৬০, ৪৩৬১, ৪৩৬২, ৪৩৬৩, ৪৩৬৪, ৪৩৬৫ ও ৪৩৬৬ নং খতিয়ান ভুক্ত, আর.এস. ৬৫৫ (ছয় শত পঞ্চাশ) নং যাহা এল.আর. ১১১১ (এক হাজার এক শত এগার) নং দাগে শালি/বাস্তু চিহ্নিত ০৮ (আট) কাঠা ১০ (দশ) ছটাক ৩১ (একত্রিশ) বর্গফুট জমিজমা মায় জমি সংলগ্ন কমন প্যাসেজ/রাস্তা দিয়া যাতায়াতের চলাচল মায় অপরাপর যাবতীয় ব্যবহারিক ইজমেন্ট স্বত্বাদি সহ সম্পত্তি অত্র বাউন্ডারী ডিক্লেইরেশান পত্রের অন্তর্গত সম্পত্তি হইতেছে। অত্র বাউন্ডারী ডিক্লেইরেশানের সঙ্গীয় নক্সা বাউন্ডারী ডিক্লেইরেশানের একাংশ বলিয়া গন্য হইবে।

P. Ghosh  
Adv.



18/05/24

NOTIFICATION

18/05/24

NOTIFICATION



Addl. Dist. Sub Registrar  
Sonarpur  
South 24 Parganas  
16 MAY 2024

- ১) সুজিত মন্ডল
  - ২) রঞ্জিত মন্ডল
  - ৩) সুরজিৎ মন্ডল
  - ৪) কাবেরী মন্ডল
  - ৫) অর্কজিৎ মন্ডল
  - ৬) অলোকা সরকার
  - ৭) সুপর্ণা ভট্টাচার্য্য
  - ৮) সুকন্যা ভট্টাচার্য্য
  - ৯) সুদেষ্ণা চক্রবর্তী
  - ১০) ধীমান ঘোষ চৌধুরী
  - ১১) অয়ন ঘোষ চৌধুরী
- উক্ত ঘোষণাকারীগণের পক্ষে  
নিযুক্ত আমোক্তার -

SUKTARA CONSTRUCTION  
Anuja Nolla  
Partner

SUKTARA CONSTRUCTION  
Paly Mondal  
Partner

( ৮ )

বাউন্ডারী সাইড/চৌহদ্দি

উত্তরে - আর.এস. ৬৫১ নং দাগের জমি,  
দক্ষিণে - মিউনিসিপ্যাল রোড (আর.এন.সি. রোড),  
পূর্বে - আর.এস. ৬৫৪ নং দাগের জমি,  
পশ্চিমে - আর.এস. ৬২৩/৬২২ ও ৬৫১ নং দাগের জমি

মুসাবিদাকারক

Prosenjit Ghosh. (Adv.)  
F- 1401/718/2011  
Buxlipur Civil Court.

কম্পিউটার টাইপকারক

কবিরুল আনাম, বারুইপুর।-

ইসাদি

১/ Prosenjit Ghosh.  
Subhanga.  
Koi - 146.

২/ Sachi Ranath Mondal  
Radhanagar  
Magrahat  
Durgas (5)

১৯৮৭

১৯৮৭

১৯৮৭

১৯৮৭



Addl. Dist. Sub Registrar

Sonarpur  
South 24 Parganas

16 MAY 2024



দাখিলকারক/দাতা



বামহস্ত

ডানহস্ত

| বৃদ্ধাঙ্গুলী | তর্জনী | মধ্যমা | অনামিকা | কনিষ্ঠা |
|--------------|--------|--------|---------|---------|
|              |        |        |         |         |
|              |        |        |         |         |

নাম : আফ্রুজা মোল্লা

স্বাক্ষর : Abmujja Molla

দাতা/গ্রহীতা



বামহস্ত

ডানহস্ত

| বৃদ্ধাঙ্গুলী | তর্জনী | মধ্যমা | অনামিকা | কনিষ্ঠা |
|--------------|--------|--------|---------|---------|
|              |        |        |         |         |
|              |        |        |         |         |

নাম : পলি মন্ডল

স্বাক্ষর : Poly Mondal



  
Addl. Dist.-Sub Registrar  
Sonarpur  
South 24 Parganas

16 MAY 2024

**SITE PLAN OF THE LAND AT- 134, R. N. CHAKRABORTY ROAD, WARD NO.- 21, MOUZA- BANSHIDHARPUR , J. L. NO.- 34, R. S. DAG NO.- 655, L. R. DAG NO.- 1111, R. S. KHATIAN NO.- 274, L. R. KHATIAN NOS.- 4356, 4357, 4358, 4359, 4360, 4361, 4362, 4363, 4364, 4365 & 4366, P. S.- SONARPUR, DIST.- 24 PGS. (S), UNDER RAJPUR SONARPUR MUNICIPALITY.**


SCALE = 1:300

**NAME OF OWNER'S -**

- 1.- SUJIT MONDAL, 2.- RANJIT MONDAL, 3.- SURAJIT MONDAL,
- 4.- KABERI MONDAL, 5.- ARKAJIT MONDAL, 6.- ALOKA SARKAR,
- 7.- SUPARNA BHATTACHARYA, 8.- SUKANYA BHATTACHARYA,
- 9.- SUDESHNA CHAKRABORTY, 10.- DHIMAN GHOSH CHAUDHURY,
- 11.- AYAN GHOSH CHOWDHURY,

**AREA MARKED BY RED BORDER LINE**

LAND AREA - 08 K - 10 CH - 31 SFT. / 579.71 SQ.M.

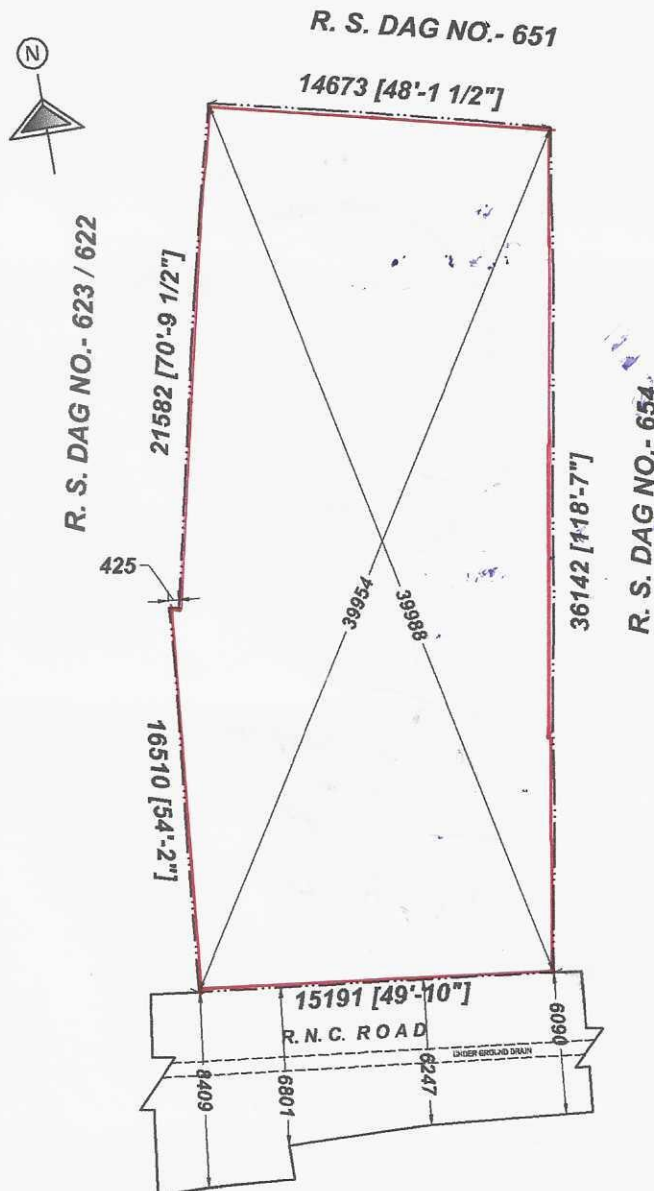

**SUKTARA CONSTRUCTION**

*Abhishek Malla* Partner

**SUKTARA CONSTRUCTION**

*Poly Mondal* Partner

**DRAWN BY**

*Harsh*  
01/05/24

**AVIJIT DEB ROY**

**L. B. S. NO.- 099 (CLASS -1)**

**RAJPUR SONARPUR MUNICIPALITY**

**MOBILE NO. 8910361345 / 9830246073**

**N.B. ALL DIMENTIONS ARE IN MM. OTHERWISE MENTIONED**





Handwritten signature  
Addl. Dist. Sub Registrar  
Sonarpur  
South 24 Parganas

16 MAY 2024

SUKTARA CONSTRUCTION

Partner

SUKTARA CONSTRUCTION

Partner

### Major Information of the Deed

|                                                                |   |                                                |            |
|----------------------------------------------------------------|---|------------------------------------------------|------------|
| Deed No :                                                      | I-1608-04117/2024   | Date of Registration                           | 16/05/2024 |
| Query No / Year                                                | 1608-2001205727/2024   | Office where deed is registered                |            |
| Query Date                                                     | 14/05/2024 3:40:39 PM   | A.D.S.R. SONARPUR, District: South 24-Parganas |            |
| Applicant Name, Address & Other Details                        | Prosenjit Ghosh<br>Baruipur Court,Thana : Baruipur, District : South 24-Parganas, WEST BENGAL, Mobile No. : 9831260776, Status :Advocate |                                                |            |
| Transaction                                                    |   | Additional Transaction                         |            |
| [0901] Declaration, Declaration relating to immovable property |   |                                                |            |
| Set Forth value                                                |   | Market Value                                   |            |
|                                                                |   | Rs. 42,47,780/-                                |            |
| Stampduty Paid(SD)                                             |   | Registration Fee Paid                          |            |
| Rs. 50/- (Article:4)                                           |   | Rs. 7/- (Article:E)                            |            |
| Remarks                                                        | Received Rs. 50/- ( FIFTY only ) from the applicant for issuing the assement slip.(Urban area)                                           |                                                |            |

### Land Details :

District: South 24-Parganas, P.S:- Sonarpur, Municipality: RAJPUR-SONARPUR, Road: R. N. C. Road, Mouza: Banshidharpur, JI No: 34, Pin Code : 700147

| Sch No        | Plot Number      | Khatian Number | Land Proposed | Use ROR | Area of Land               | SetForth Value (In Rs.) | Market Value (In Rs.) | Other Details                                           |
|---------------|------------------|----------------|---------------|---------|----------------------------|-------------------------|-----------------------|---------------------------------------------------------|
| L1            | LR-1111 (RS :- ) | LR-4356        | Bastu         | Bastu   | 8 Katha 10 Chatak 31 Sq Ft |                         | 42,47,780/-           | Width of Approach Road: 16 Ft., Adjacent to Metal Road, |
| Grand Total : |                  |                |               |         | 14.3023Dec                 | 0 /-                    | 42,47,780 /-          |                                                         |


### Declarant Details :

| SI No | Name,Address,Photo,Finger print and Signature   |
|-------|---|
| 1     | <b>Mr SUJIT MONDAL</b><br>Son of Late PANNA LAL MONDAL R N C ROAD PURBA, City:- , P.O:- SUBHASGRAM, P.S:-Sonarpur, District:- South 24-Parganas, West Bengal, India, PIN:- 700147 Sex: Male, By Caste: Hindu, Occupation: Business, Citizen of: India , Aadhaar No: 69xxxxxxxx2031, Status :Individual, Executed by: Attorney, Executed by: Attorney   |
| 2     | <b>Mr RANJIT MONDAL</b><br>Son of Late PANNA LAL MONDAL R N C ROAD PURBA, City:- , P.O:- SUBHASGRAM, P.S:-Sonarpur, District:- South 24-Parganas, West Bengal, India, PIN:- 700147 Sex: Male, By Caste: Hindu, Occupation: Business, Citizen of: India , Aadhaar No: 30xxxxxxxx5022, Status :Individual, Executed by: Attorney, Executed by: Attorney  |
| 3     | <b>Mr SURAJIT MONDAL</b><br>Son of Late PANNA LAL MONDAL R N C ROAD PURBA, City:- , P.O:- SUBHASGRAM, P.S:-Sonarpur, District:- South 24-Parganas, West Bengal, India, PIN:- 700147 Sex: Male, By Caste: Hindu, Occupation: Business, Citizen of: India , Aadhaar No: 73xxxxxxxx8722, Status :Individual, Executed by: Attorney, Executed by: Attorney |



|    |   |
|----|---|
| 4  | <b>Smt KABERI MONDAL</b><br>Wife of Late AJIT MONDAL R N C ROAD PURBA, City:- , P.O:- SUBHASGRAM, P.S:-Sonarpur, District:-South 24-Parganas, West Bengal, India, PIN:- 700147 Sex: Female, By Caste: Hindu, Occupation: House wife, Citizen of: India , Aadhaar No: 79xxxxxxxx6158, Status :Individual, Executed by: Attorney, Executed by: Attorney                                  |
| 5  | <b>Mr ARKAJIT MONDAL</b><br>Son of Late AJIT MONDAL R N C ROAD PURBA, City:- , P.O:- SUBHASGRAM, P.S:-Sonarpur, District:-South 24-Parganas, West Bengal, India, PIN:- 700147 Sex: Male, By Caste: Hindu, Occupation: Service, Citizen of: India , Aadhaar No: 89xxxxxxxx0666, Status :Individual, Executed by: Attorney, Executed by: Attorney                                        |
| 6  | <b>Smt ALOKA SARKAR</b><br>Wife of Mr RATAN SARKAR PRAGATI PALLY, City:- , P.O:- SUBHASGRAM, P.S:-Sonarpur, District:-South 24-Parganas, West Bengal, India, PIN:- 700147 Sex: Female, By Caste: Hindu, Occupation: House wife, Citizen of: India , Aadhaar No: 66xxxxxxxx8845, Status :Individual, Executed by: Attorney, Executed by: Attorney                                       |
| 7  | <b>Smt SUPARNA BHATTACHARYA</b><br>Wife of Mr KUMAR BHATTACHARYA HARINAVI, City:- , P.O:- HARINAVI, P.S:-Sonarpur, District:-South 24-Parganas, West Bengal, India, PIN:- 700148 Sex: Female, By Caste: Hindu, Occupation: House wife, Citizen of: India , Aadhaar No: 79xxxxxxxx1389, Status :Individual, Executed by: Attorney, Executed by: Attorney                                |
| 8  | <b>Smt SUKANYA BHATTACHARYA</b><br>Daughter of Late SANTOSH KUMAR BHATTACHARYA K C BOSE ROAD , SUBHASGRAM, City:- , P.O:- KODALIA, P.S:-Sonarpur, District:-South 24-Parganas, West Bengal, India, PIN:- 700146 Sex: Female, By Caste: Hindu, Occupation: House wife, Citizen of: India , Aadhaar No: 60xxxxxxxx0222, Status :Individual, Executed by: Attorney, Executed by: Attorney |
| 9  | <b>Smt SUDESHNA CHAKRABORTY</b><br>Wife of Mr SUMAN CHAKRABORTY K C BOSE ROAD , SUBHASGRAM, City:- , P.O:- KODALIA, P.S:-Sonarpur, District:-South 24-Parganas, West Bengal, India, PIN:- 700146 Sex: Female, By Caste: Hindu, Occupation: House wife, Citizen of: India , Aadhaar No: 46xxxxxxxx5818, Status :Individual, Executed by: Attorney, Executed by: Attorney                |
| 10 | <b>Mr DHIMAN GHOSH CHAUDHURY</b><br>Son of Late AJAY GHOSH CHAUDHURY R N C ROAD, City:- , P.O:- SUBHASGRAM, P.S:-Sonarpur, District:-South 24-Parganas, West Bengal, India, PIN:- 700147 Sex: Male, By Caste: Hindu, Occupation: Business, Citizen of: India , Aadhaar No: 37xxxxxxxx9199, Status :Individual, Executed by: Attorney, Executed by: Attorney                            |
| 11 | <b>Mr AYAN GHOSH CHOWDHURY</b><br>Son of Late AJAY GHOSH CHOWDHURY R N C ROAD,, City:- , P.O:- SUBHASGRAM, P.S:-Sonarpur, District:-South 24-Parganas, West Bengal, India, PIN:- 700147 Sex: Male, By Caste: Hindu, Occupation: Business, Citizen of: India , Aadhaar No: 20xxxxxxxx9958, Status :Individual, Executed by: Attorney, Executed by: Attorney                             |


#### Attorney Details :
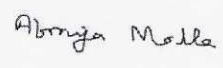
| Sl No   | Name,Address,Photo,Finger print and Signature   |   |   |   |
|---|---|---|---|---|
| 1   | <b>Name</b><br><b>Afruja Molla (Presentant )</b><br>Wife of Khairul Hossain Molla<br>Date of Execution -<br>16/05/2024, , Admitted by:<br>Self, Date of Admission:<br>16/05/2024, Place of<br>Admission of Execution: Office | <b>Photo</b><br><br>May 16 2024 12:00PM | <b>Finger Print</b><br><br>Captured<br>LTI<br>16/05/2024 | <b>Signature</b><br><br>16/05/2024 |
| Amratala, City:- , P.O:- Beramara, P.S:-Magrahat, District:-South 24-Parganas, West Bengal, India, PIN:- 743609, Sex: Female, By Caste: Muslim, Occupation: Business, Citizen of: India, , Aadhaar No: 25xxxxxxxx5841 Status : Attorney, Attorney of : Mr SUJIT MONDAL, Mr RANJIT MONDAL, Mr SURAJIT MONDAL, Smt KABERI MONDAL, Mr ARKAJIT MONDAL, Smt ALOKA SARKAR, Smt SUPARNA BHATTACHARYA, Smt SUKANYA BHATTACHARYA, Smt SUDESHNA CHAKRABORTY, Mr DHIMAN GHOSH CHAUDHURY, Mr AYAN GHOSH CHOWDHURY |   |   |   |   |



| Name   | Photo   | Finger Print   | Signature                                                                                         |
|---|---|---|---------------------------------------------------------------------------------------------------|
| <b>Poly Mondal</b><br>Wife of Sachindranath Mondal<br>Date of Execution -<br>16/05/2024, , Admitted by:<br>Self, Date of Admission:<br>16/05/2024, Place of<br>Admission of Execution: Office   | <br>May 16 2024 12:01PM | <br>Captured<br>LTI<br>16/05/2024 | <br>16/05/2024 |
| Magrahat Purba Para, City:- , P.O:- Shyampur, P.S:-Magrahat, District:-South 24-Parganas, West Bengal, India, PIN:- 743355, Sex: Female, By Caste: Hindu, Occupation: Business, Citizen of: India, , Aadhaar No: 35xxxxxxx7692 Status : Attorney, Attorney of : Mr SUJIT MONDAL, Mr RANJIT MONDAL, Mr SURAJIT MONDAL, Smt KABERI MONDAL, Mr ARKAJIT MONDAL, Smt ALOKA SARKAR, Smt SUPARNA BHATTACHARYA, Smt SUKANYA BHATTACHARYA, Smt SUDESHNA CHAKRABORTY, Mr DHIMAN GHOSH CHAUDHURY, Mr AYAN GHOSH CHOWDHURY |   |   |                                                                                                   |

#### Identifier Details :
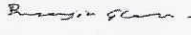
| Name   | Photo                                                                                            | Finger Print                                                                                                 | Signature                                                                                         |
|---|--------------------------------------------------------------------------------------------------|---|---------------------------------------------------------------------------------------------------|
| <b>Mr Prosenjit Ghosh</b><br>Son of Late Prabir Ghosh<br>R N C Road , Subhasgram, City:- , P.O:-<br>Kodalia, P.S:-Sonarpur, District:-South 24<br>-Parganas, West Bengal, India, PIN:-<br>700146 | <br>16/05/2024 | <br>Captured<br>16/05/2024 | <br>16/05/2024 |
| Identifier Of Afruja Molla, Poly Mondal   |                                                                                                  |   |                                                                                                   |

#### Land Details as per Land Record

District: South 24-Parganas, P.S:- Sonarpur, Municipality: RAJPUR-SONARPUR, Road: R. N. C. Road, Mouza: Banshidharpur, JI No: 34, Pin Code : 700147

| Sch No | Plot & Khatian Number                   | Details Of Land                                                                                       | Owner name in English as selected by Applicant |
|--------|-----------------------------------------|---|------------------------------------------------|
| L1     | LR Plot No:- 1111, LR Khatian No:- 4356 | Owner:সুজিত মন্ডল, Gurdian:পান্নালাল মন্ডল, Address:নিজ , Classification:বস্তু, Area:0.02000000 Acre, | Mr SUJIT MONDAL                                |



**Endorsement For Deed Number : I - 160804117 / 2024**

**On 16-05-2024**

**Certificate of Admissibility(Rule 43,W.B. Registration Rules 1962)**

Admissible under rule 21 of West Bengal Registration Rule, 1962 duly stamped under schedule 1A, Article number : 4 of Indian Stamp Act 1899.

**Presentation(Under Section 52 & Rule 22A(3) 46(1),W.B. Registration Rules,1962)**

Presented for registration at 11:30 hrs on 16-05-2024, at the Office of the A.D.S.R. SONARPUR by Afruja Molla ,.

**Executed by Attorney**

1. Execution by Afruja Molla, , Wife of Khairul Hossain Molla, Amratala, P.O: Beramara, Thana: Magrahat, , South 24-Parganas, WEST BENGAL, India, PIN - 743609, by caste Muslim, by profession Business as constituted attorney for 1. Mr SUJIT MONDAL R N C ROAD PURBA, P.O: SUBHASGRAM, Thana: Sonarpur, , South 24-Parganas, WEST BENGAL, India, PIN - 700147, 2. Mr RANJIT MONDAL R N C ROAD PURBA, P.O: SUBHASGRAM, Thana: Sonarpur, , South 24-Parganas, WEST BENGAL, India, PIN - 700147, 3. Mr SURAJIT MONDAL R N C ROAD PURBA, P.O: SUBHASGRAM, Thana: Sonarpur, , South 24-Parganas, WEST BENGAL, India, PIN - 700147, 4. Smt KABERI MONDAL R N C ROAD PURBA, P.O: SUBHASGRAM, Thana: Sonarpur, , South 24-Parganas, WEST BENGAL, India, PIN - 700147, 5. Mr ARKAJIT MONDAL R N C ROAD PURBA, P.O: SUBHASGRAM, Thana: Sonarpur, , South 24-Parganas, WEST BENGAL, India, PIN - 700147, 6. Smt ALOKA SARKAR PRAGATI PALLY, P.O: SUBHASGRAM, Thana: Sonarpur, , South 24-Parganas, WEST BENGAL, India, PIN - 700147, 7. Smt SUPARNA BHATTACHARYA HARINAVI, P.O: HARINAVI, Thana: Sonarpur, , South 24-Parganas, WEST BENGAL, India, PIN - 700148, 8. Smt SUKANYA BHATTACHARYA K C BOSE ROAD, SUBHASGRAM, P.O: KODALIA, Thana: Sonarpur, , South 24-Parganas, WEST BENGAL, India, PIN - 700146, 9. Smt SUDESHNA CHAKRABORTY K C BOSE ROAD, SUBHASGRAM, P.O: KODALIA, Thana: Sonarpur, , South 24-Parganas, WEST BENGAL, India, PIN - 700146, 10. Mr DHIMAN GHOSH CHAUDHURY R N C ROAD, P.O: SUBHASGRAM, Thana: Sonarpur, , South 24-Parganas, WEST BENGAL, India, PIN - 700147, 11. Mr AYAN GHOSH CHOWDHURY R N C ROAD,, P.O: SUBHASGRAM, Thana: Sonarpur, , South 24-Parganas, WEST BENGAL, India, PIN - 700147 is admitted by him

Indetified by Mr Prosenjit Ghosh, , Son of Late Prabir Ghosh, R N C Road , Subhasgram, P.O: Kotalia, Thana: Sonarpur, , South 24-Parganas, WEST BENGAL, India, PIN - 700146, by caste Hindu, by profession Advocate

2. Execution by Poly Mondal, , Wife of Sachindranath Mondal, Magrahat Purba Para, P.O: Shyampur, Thana: Magrahat, , South 24-Parganas, WEST BENGAL, India, PIN - 743355, by caste Hindu, by profession Business as constituted attorney for 1. Mr SUJIT MONDAL R N C ROAD PURBA, P.O: SUBHASGRAM, Thana: Sonarpur, , South 24-Parganas, WEST BENGAL, India, PIN - 700147, 2. Mr RANJIT MONDAL R N C ROAD PURBA, P.O: SUBHASGRAM, Thana: Sonarpur, , South 24-Parganas, WEST BENGAL, India, PIN - 700147, 3. Mr SURAJIT MONDAL R N C ROAD PURBA, P.O: SUBHASGRAM, Thana: Sonarpur, , South 24-Parganas, WEST BENGAL, India, PIN - 700147, 4. Smt KABERI MONDAL R N C ROAD PURBA, P.O: SUBHASGRAM, Thana: Sonarpur, , South 24-Parganas, WEST BENGAL, India, PIN - 700147, 5. Mr ARKAJIT MONDAL R N C ROAD PURBA, P.O: SUBHASGRAM, Thana: Sonarpur, , South 24-Parganas, WEST BENGAL, India, PIN - 700147, 6. Smt ALOKA SARKAR PRAGATI PALLY, P.O: SUBHASGRAM, Thana: Sonarpur, , South 24-Parganas, WEST BENGAL, India, PIN - 700147, 7. Smt SUPARNA BHATTACHARYA HARINAVI, P.O: HARINAVI, Thana: Sonarpur, , South 24-Parganas, WEST BENGAL, India, PIN - 700148, 8. Smt SUKANYA BHATTACHARYA K C BOSE ROAD, SUBHASGRAM, P.O: KODALIA, Thana: Sonarpur, , South 24-Parganas, WEST BENGAL, India, PIN - 700146, 9. Smt SUDESHNA CHAKRABORTY K C BOSE ROAD, SUBHASGRAM, P.O: KODALIA, Thana: Sonarpur, , South 24-Parganas, WEST BENGAL, India, PIN - 700146, 10. Mr DHIMAN GHOSH CHAUDHURY R N C ROAD, P.O: SUBHASGRAM, Thana: Sonarpur, , South 24-Parganas, WEST BENGAL, India, PIN - 700147, 11. Mr AYAN GHOSH CHOWDHURY R N C ROAD,, P.O: SUBHASGRAM, Thana: Sonarpur, , South 24-Parganas, WEST BENGAL, India, PIN - 700147 is admitted by him

Indetified by Mr Prosenjit Ghosh, , Son of Late Prabir Ghosh, R N C Road , Subhasgram, P.O: Kotalia, Thana: Sonarpur, , South 24-Parganas, WEST BENGAL, India, PIN - 700146, by caste Hindu, by profession Advocate

**Payment of Fees**

Certified that required Registration Fees payable for this document is Rs 7.00/- ( E = Rs 7.00/- ) and Registration Fees paid by Cash Rs 7.00/-

**Payment of Stamp Duty**

Certified that required Stamp Duty payable for this document is Rs. 10/- and Stamp Duty paid by Stamp Rs 50.00/-  
Description of Stamp

1. Stamp: Type: Impressed, Serial no 942, Amount: Rs.50.00/-, Date of Purchase: 15/05/2024, Vendor name:  
Suprabhat Naskar



**Arindam Chakraborty**  
**ADDITIONAL DISTRICT SUB-REGISTRAR**  
**OFFICE OF THE A.D.S.R. SONARPUR**  
**South 24-Parganas, West Bengal**



**Certificate of Registration under section 60 and Rule 69.**

**Registered in Book - I**

**Volume number 1608-2024, Page from 81807 to 81823  
being No 160804117 for the year 2024.**



*Ar*

Digitally signed by ARINDAM CHAKRABORTY  
Date: 2024.05.28 14:17:20 +05:30  
Reason: Digital Signing of Deed.

**(Arindam Chakraborty) 28/05/2024  
ADDITIONAL DISTRICT SUB-REGISTRAR  
OFFICE OF THE A.D.S.R. SONARPUR  
West Bengal.**