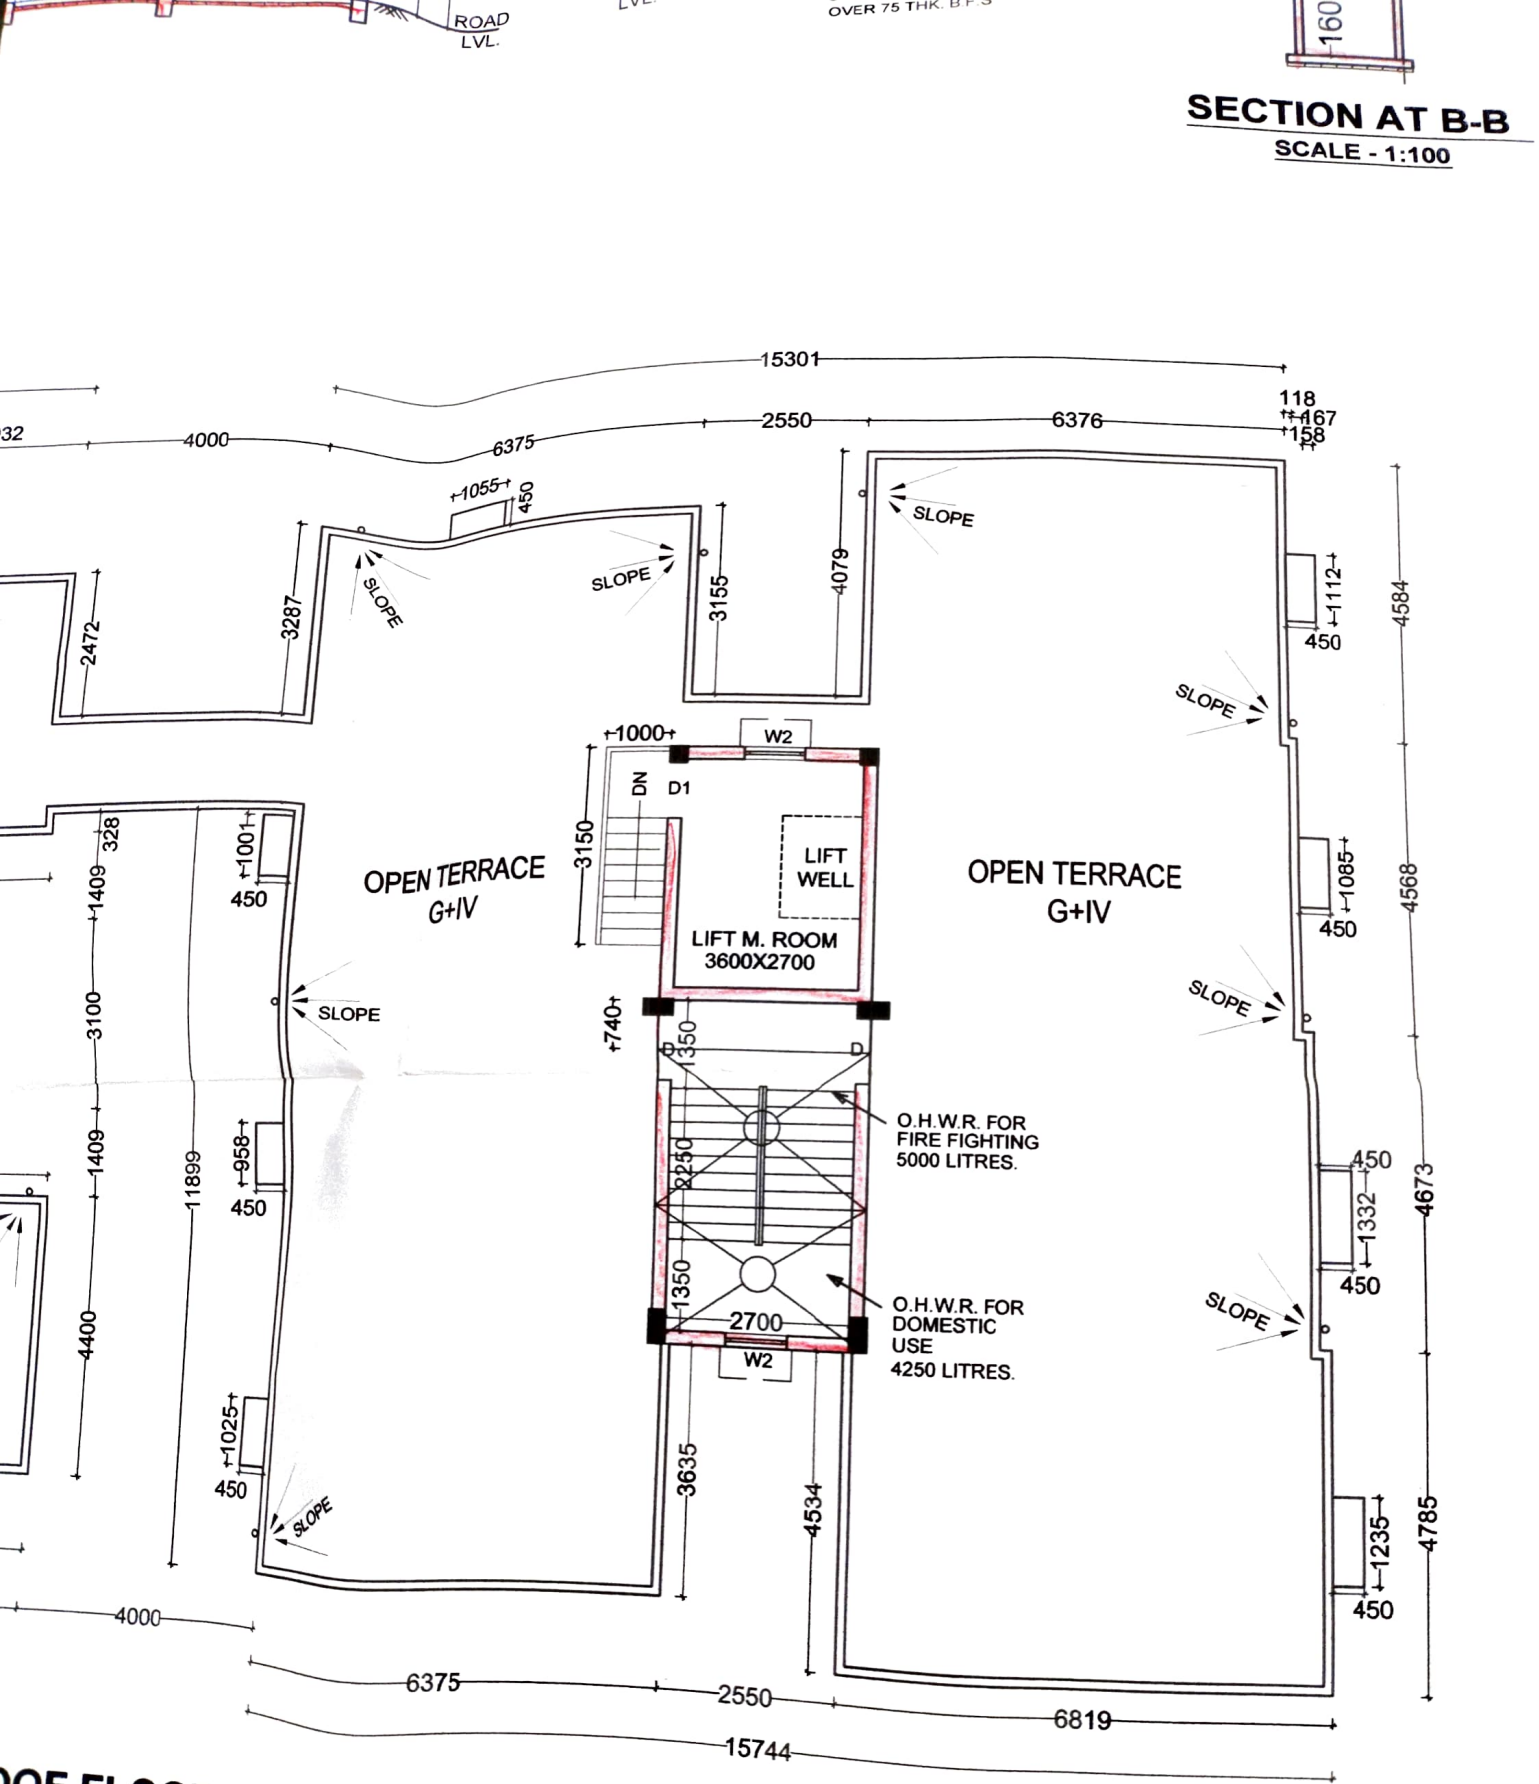
ROAD LVL.
OVER 75 THK. B.F.S
160
SECTION AT B-B
SCALE - 1:100
15301
118
167
158
4000
6375
2550
6376
1055
450
SLOPE
3287
2472
3155
4079
1112
4584
1000
W2
DN
D1
3150
LIFT WELL
LIFT M. ROOM
3600X2700
OPEN TERRACE
G+IV
OPEN TERRACE
G+IV
1085
4568
328
1409
3100
1001
740
350
O.H.W.R. FOR
FIRE FIGHTING
5000 LITRES.
958
11899
2250
1332
4673
1409
4400
1350
2700
O.H.W.R. FOR
DOMESTIC
USE
4250 LITRES.
1025
3635
4534
1235
4785
6819
15744
OOF FLOOR PLAN
SCALE - 1:100