1939 3 set 1760 25 Rs.

पच्चीस रूपया

२५रू. भारत INDIA 25Rs.

TWENTY FIVE RUPEES

Admissible under Rule ..
... stamped under Indian Stamp
Act 1899 as amended by Act III
of 1922 and section 32 (i) of
Calcutta Improvement Act 1911
Schedule I. A. No 33
Rs. As
Stamp Duty paid under
the Indian Stamp Act as
amended by Act III of
1922........................22. 50
Additional Duty paid
under the Calcutta
Improvement Act........27. 00
Paid in excess........ .50
Total........50. 00

Fee paid as under
Rs 10.
N .50
10.50

Sub-Registrar, Alipore
Sadar.

কলিকাতা কর্পোরেশনের অন্তর্ভুক্ত

১৩৫০্ তের শত পঞ্চাশ টাকা পণ মূল্যের নিম্ন তপশীল বর্ণিত
সম্পত্তির দান পত্র দলিল ।

দান পত্র গ্রহীতা ঃ-

শ্রী বনমালী মুখোপাধ্যায়
পিতা শ্রী সুরেন্দ্র নাথ -
মুখোপাধ্যায়, জাতি হিন্দু
পেশা চাকুরী, সাং ১নং
বৈষ্ণবঘাটা বাই লেন, থানা
সদর টালিগঞ্জ, জেলা ২৪ -
পরগণা ।

দান পত্র দাতা ঃ-

শ্রী সুরেন্দ্র নাথ মুখোপাধ্যায়
পিতা ৺ দ্বিজেন্দ্র নাথ মুখোপাধ্যায়
জাতি হিন্দু, পেশা রিটায়ার্ড,
সাং ১ নং বৈষ্ণবঘাটা বাই লেন
থানা সদর টালিগঞ্জ, জেলা
২৪ পরগণা ।

কস্য দান পত্র মিদং কার্য্যঞ্চাগে ঃ-

২৩০৭ ২/৩/৬০ ২৫ [illegible]

[illegible]

২৩০৭ ২৫,
২৩০৮ ২৫,
৫০,

THE SEAL OF THE SUB REGISTRAR ALIPORE SADAR DIST. 24 PARGANAS

Presented for registration at 2nd
1/50 ~~A.M. or~~ P.M. on the day
of March 19 60 at the office of
the Sub-Registrar Alipore Sadar
by Surendra Nath Banerji
Executant or ~~claimant~~ or attorney
for .... under
a Power of Attorney No
for 19........ authenticated by the
Sub-Registrar

[signature] Registrar
Sub-Registrar, Alipore
Sadar 2/3/60

[Bengali signature]

Execution is admitted
by Surendra Nath Banerji
Son / wife of Late Brajendra Nath Banerjee
of 1 Baishnabghata Bye Lane Thana
District 24 Parg. S. Tollygunge
by caste Hindu ..... by profession
Pensioner

[Bengali signature]

1907

Identified
by Santanu Kumar Banerji
Son / wife of Late Kali Prosanna Banerji
of 11 Baishnabghata Bye Lane Thana
District 24 Pargs. Tollygunge
by caste Hindu ..... by profession
Service

Santanu Banerjee

[signature]
Sub-Registrar, Alipore 2/3/60

25 Rs.

पच्चीस रुपया

भारत

INDIA

२५रु.

25Rs.

TWENTY FIVE RUPEES

আমার বয়স হইয়াছে, আমার আশঙ্কা আমার অবর্ত্তমানে আমার তিন পুত্রের মধ্যে ভদ্রাসন ভাগ বাঁটোয়ারা লইয়া বিবাদ বিসম্বাদ হইতে পারে, সেজন্য আমার তিন পুত্রের মধ্যে আমার নূতন বাটী পৃথক পৃথক অংশ সীমা নির্দ্দিষ্ট করিয়া পৃথক পৃথক দলিল দ্বারা দান করিবার মনস্থ করিয়াছি। আমার দুই খানি বাটী পুরাতন বাটী যাহা ১ নং বৈষ্ণবঘাটা বাই লেন তাহা এক্ষণে আমি কাহাকেও দিতেছি না। উহা আমার ও আমার স্ত্রীর বসবাসের জন্য রহিল। ২।৩।৫৩ তারিখে চণ্ডী চরণ মুখোপাধ্যায় দিগের নি নিকট হইতে খরিদা ৩'২১ কাঠা ভূমির উপর আমি যে নূতন বাটী করিয়াছি যাহা কলিকাতা কর্পোরেশনের ৮০ নং ওয়ার্ডের ১ এ নং বৈষ্ণবঘাটা বাই লেন তাহার অংশ এই দলিল দ্বারা দান করিতেছি। তুমি বনমালী, তুমি আমার মধ্যম পুত্র হইতেছ, তোমাকে আমি অত্র দলিলের অংশ গত লাল রংয়ে

[illegible]

THE SEAL OF THE SUB REGISTRAR ALIPORE SADAR
DIST. 24 PARGANAS.

Sub-Registrar, Alipore
Sadar

[illegible]

রংয়ে সীমা চিহ্নিত অংশ দিলাম । তুমি আমার নূতন বাটীর সর্ব্ব পূর্ব্বের ঘর খানি তুমি প্রাপ্ত হইলে, উহা তোমাকে দিলাম । তুমি ঐ ঘরের সংলগ্ন উত্তর দিকে বারাণ্ডা প্রাপ্ত হইলে এবং পূর্ব্ব দিকের খোলা যায়গাও প্রাপ্ত হইলে , এই নূতন বাটীর ও আমার পুরাতন বাটীর জল নিকাশের ড্রেন যাহা বিদ্যমান আছে তাহা আমার জ্যেষ্ঠ পুত্র বলাইকে দান কৃত গৃহাদি ও ভূমির মধ্যে থাকা স্বত্বেও বলাইকে ঐ ড্রেন অব্যাহত রাখিতে হইবে, এবং ঐ ড্রেন দিয়া এই তোমার ভ্রাতা গণের সকলের বাটীর জল নিকাশ হইবে । তবে ঐ ডেন দিয়া কোনপ্রকার মল বাহির করিতে পারিবে না, আমার এই নূতন বাটীতে যে দুইটী স্যানিটারী প্রিভি আছে তাহা বলাই প্রাপ্ত হইল, কিন্তু বলাইকে ঐ প্রিভি ব্যবহার করিতে তোমাকে ও তোমার ভ্রাতাগণকে দুই বৎসর যাবত দিতে হইবে, দুই বৎসরের মধ্যেই তোমাকে পৃথক পায়খানা করিয়া লইতে হইবে , তোমাকে দানকৃত এই অংশের দক্ষিণ দিকে ৪ ফুট প্রশস্ত কমন প্যাসেজ রহিল, উহাতে কোন গাঁথুনি করিতে বা মালামাল রাখিতে বা চলাচলের অসুবিধা জনক কোন কার্য্য করিতে বা ড্রেন করিতে পারিবে না উহা নূতন বাটী ও পুরাতন বাটী এই দুই বাড়ীর কমন প্যাসেজ স্বরূপে রহিল । তোমার ঘরের পশ্চিমের দেওয়ালের গায়ে যে সিঁড়ি আছে এবং

THE SEAL OF THE SUB REGISTRAR ... SADAR
জেলা ২৪ পরগনা
DIST. 24 PARGANAS.

Sub-Registrar, Alipore
Sadar

এবং যাহা আমার কনিষ্ঠ পুত্র বঙ্কিমের রহিল, ঐ দেওয়ালের যতটুকু যায়গায় সিঁড়ির ঠেস আছে ততটুকু যায়গায় ঐ পশ্চিমের দেওয়ালের ৫ " ইঞ্চি অংশ দোতালায় সিঁড়ি করিবার জন্য কনিষ্ঠ পুত্র বঙ্কিমকে দান করিলাম । ঐ ৫ " পাঁচ ইঞ্চি পরিমাণ দেওয়ালের অংশ তোমার হইতে বাহির হইয়া বঙ্কিমের বর্ত্তাইল । আরও প্রকাশ থাকে ঐ কমন প্যাসেজের পূর্ব্ব মাথায় যে দুইটী পিলার আছে উহাতে আমার পিতৃদেবের নাম অঙ্কিত আছে । ঐ পিলারে তোমরা কেহ হস্তক্ষেপ করিতে পারিবে না । ঐ পিলার আমার খাসে রহিল । উহা সম্বন্ধে যাহা ব্যবস্থা করিতে হয় তাহা আমি পরে করিব , অত্র দলিলের অংশ গত নক্সায় লাল রংয়ে সীমাবদ্ধ স্থানে তুমি পরম সুখে দান বিক্রয়ের অধিকারী হইয়া পুত্র পৌত্রাদি ওয়ারিশান গণ ক্রমে ভোগ দখল করিতে থাকহ । তোমাকে এই দান পত্র দলিল দ্বারা দেওয়া ভূমির পরিমাণ ০১৵১২ এক কাঠা দুই ছটাক বার স্কোয়ার ফুট ও উহার উপরিস্থিত গৃহাদি সমেত মোট আনুমানিক মূল্য ১৩৫০্ এক হাজার তিন শত পঞ্চাশ টাকা । কলিকাতা কর্পোরেশনে তোমার নিজ নাম পত্তন করিয়া লইয়া ধার্য্য ট্যাক্সাদি আদায়ে উপযুক্ত রসিদাদি গ্রহণ করিবে । এই দানিয় সম্পত্তিতে আমার যে কিছু স্বত্ব, স্বার্থ, দখল অধিকারাদি যাহা কিছু ছিল তাহা অদ্য হইতে লোপ ও ধ্বংস হইয়া উহা নির্ব্যূঢ় স্বত্বে তোমাতে বর্ত্তাইল । প্রকাশ থাকে যে, বাড়ীর ভিতরের দালানের উত্তরের ছাদে যে কার্ণিশ বিদ্যমান আছে যদিও আমি ঐ কার্ণিশের তলস্থ জমি

[illegible]

THE SEAL OF THE SUB REGISTRAR ALIPORE SADAR

জেলা ২৪ পরগনা

DIST. 24 PERGANAS.

Sub-Registrar, Alipore Sadar

[illegible]

জমি বলাইকে দান করিয়াছি তথাপিও উক্ত কার্নিশের তোমার ঘরের বরাবর অংশ তোমার অধিকারে রহিল ।

এতদর্থে সুস্থ শরীরে সরল মনে স্বেচ্ছায় সজ্ঞানে অন্যের বিনানু রোধে নিজ স্বার্থ সম্যক উপলব্ধি করিয়া এবং অত্র দলিলের মর্ম্ম সম্যক অবগত হইয়া এই দান পত্র দলিল তোমার নাম বরাবর সহি সম্পাদন করিলাম । ইতি সন ১৩৬৬ সাল ১৮ ই ফাল্গুন, ইংরাজী সন ১৯৬০ সালের ২ রা মার্চ্চ ।

তপশীল দানিয় সম্পত্তির পরিচয় ঃ-

জেলা ২৪ পরগণা, থানা সদর টালিগঞ্জ, সবরেজিষ্ট্রী আলিপুর কলিকাতা কর্পোরেশনের অন্তর্গত ১ এ নং বৈষ্ণবঘাটা বাই লেন প্রেমিসসস্থিত

ইসাদী ঃ-
Santanu Banerjee
11/Baishnabghatta bylane
cal. 32.

Baidya Nath Ghosh.
Baghajatin.
A. Block.
at Present Abys.

টাইপকারক ঃ-
শ্রীগোবিন্দ মোহন দত্ত,
আলিপুর পুলিশ কোর্ট ।

Registered in

Book No. I

Volume No. 26

Pages 215 to 217

Being No. 1760

for the Year 19 60

THE SEAL OF THE SUB REGISTRAR, ALIPORE SADAR ★ DIST. 24 PARGANAS

Sub-Registrar, Alipore

Sadar

2/3/60

THE SEAL OF THE SUB REGISTRAR, ALIPORE SADAR ★ DIST. 24 PARGANAS

THE ASSESSOR ★ SEAL

CORPORATION of CALCUTTA.

Sub-Registrar, Alipore

Sadar.

4.3.60

PORTION OF BUILDING AND LAND AT

PREMISES NO. 1A, BAISHNAB-

GHATA BYE LANE.

P.S. TOLLYGUNGE. CALCUTTA-32.

COLOURED IN RED.

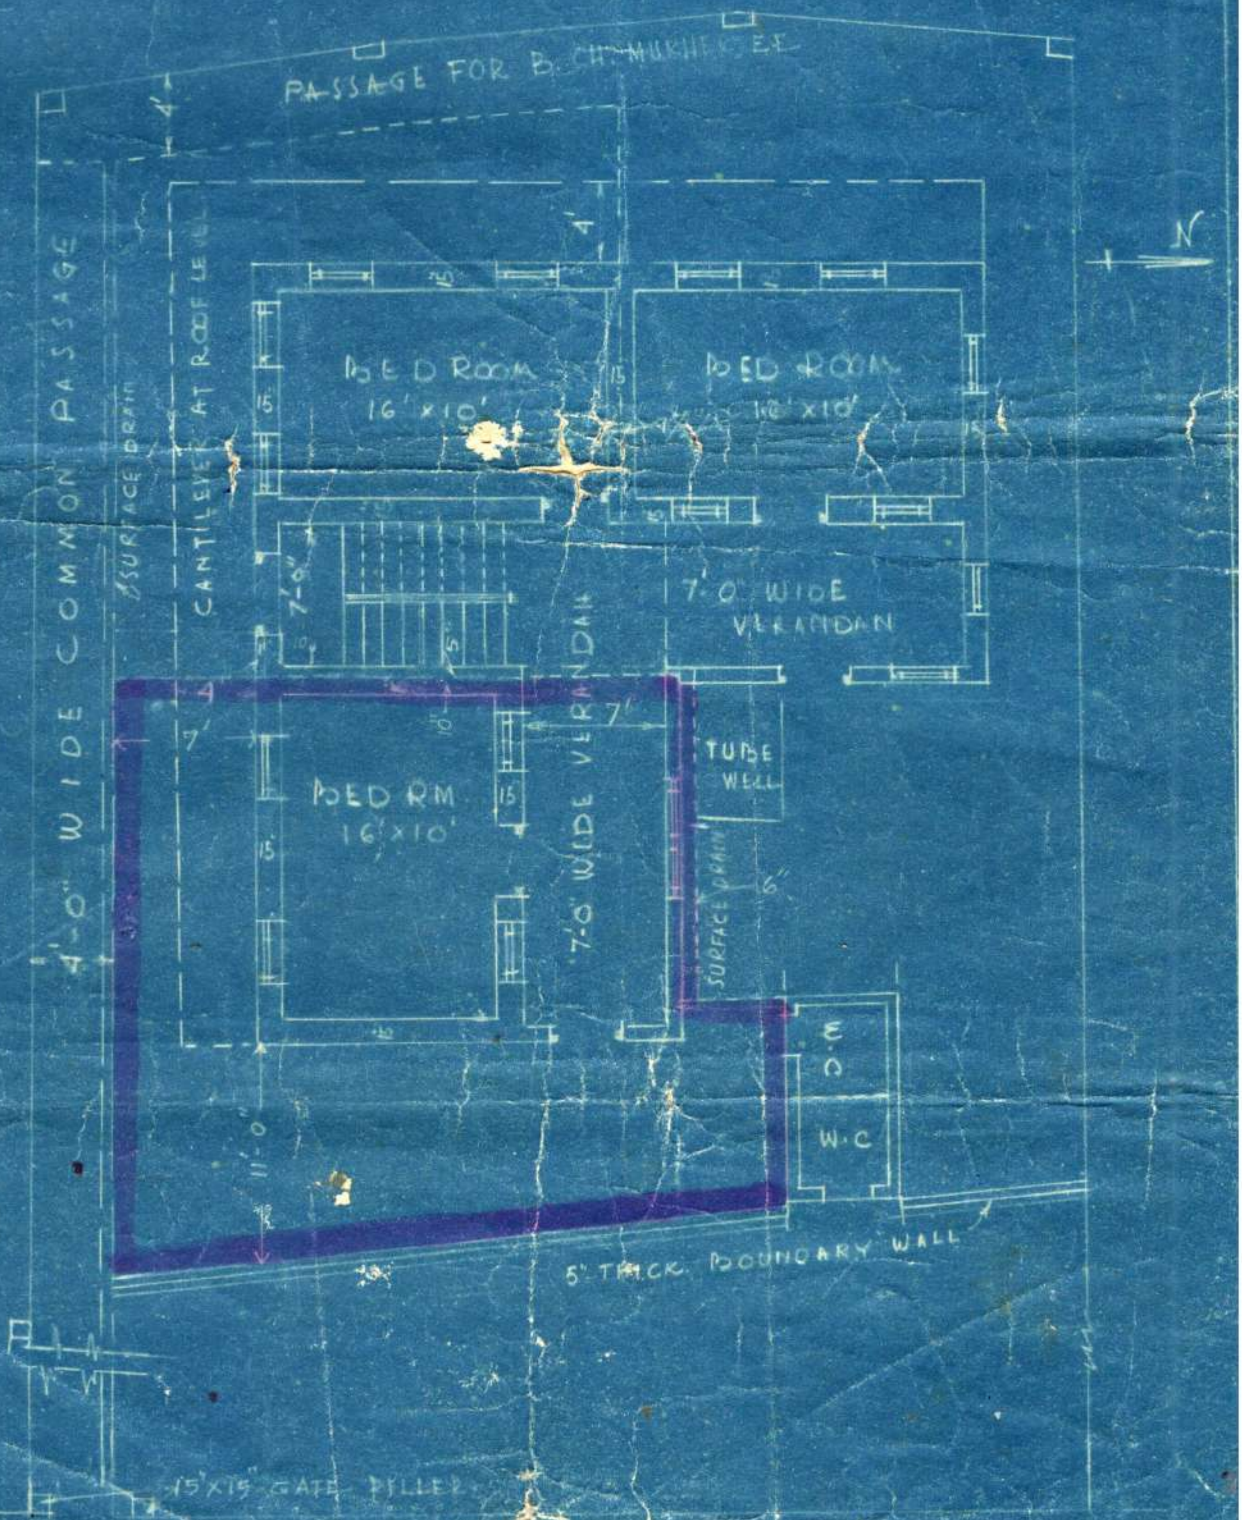

DRAWN BY N. BISWAS (8/4 Baishnabghata Bye Lane)

1760 for 1960

THE SEAL OF THE [illegible] ALIPORE SADAR ★ DIST. 24. PARGANAS.

২/২/৬০