


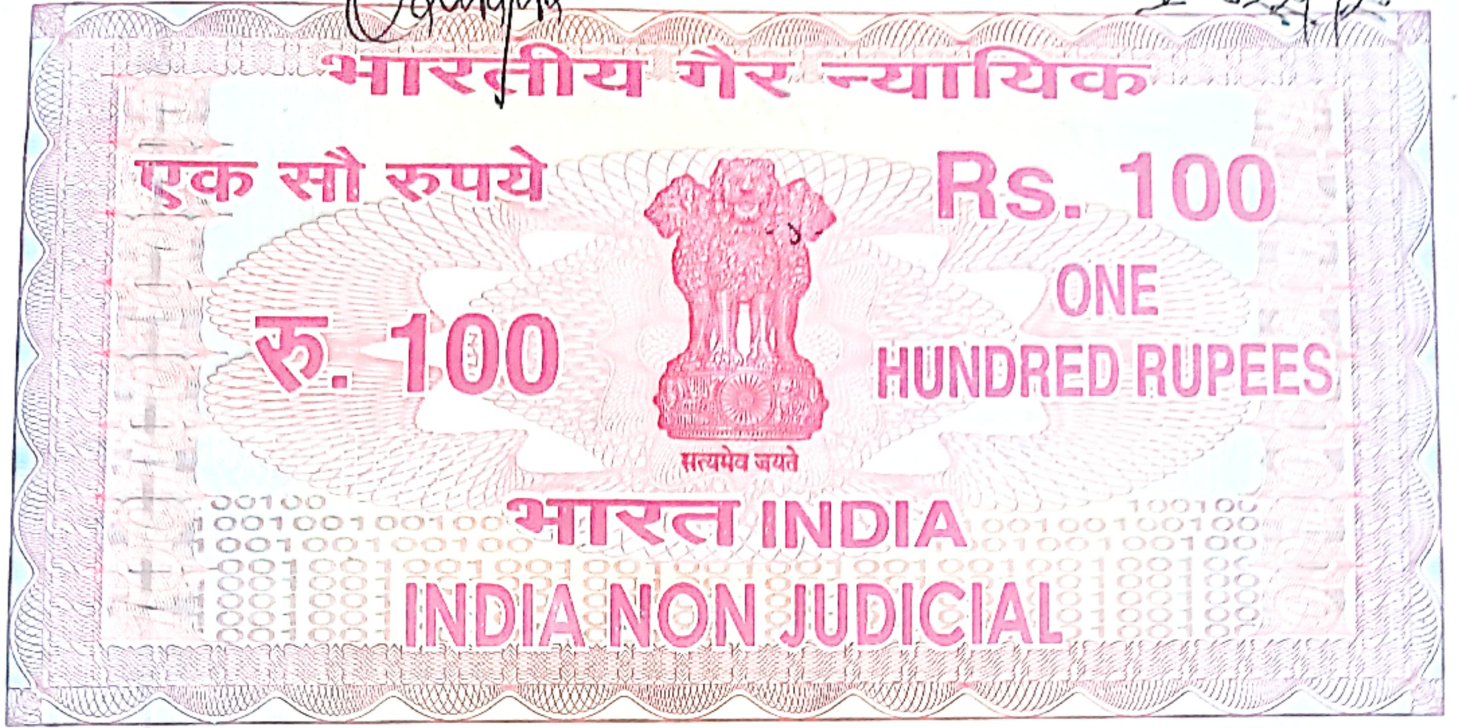

पश्चिमबङ्ग पश्चिम बंगाल WEST BENGAL

AP 217476

25/04/2023/2023
8-2000987969/2023

Certified that the document is admitted the Registration. The signature sheets and the endorsement sheets attached with the document are the part of this document.

9-40 P.M.


Sankar Saha

Anand Kumar Mondal
Debanjan Mondal
Arijit Saha.

ভিড অফ পাটিশান

- বা -

আপোষ বিভাগ কন্টন নামা দলিল।

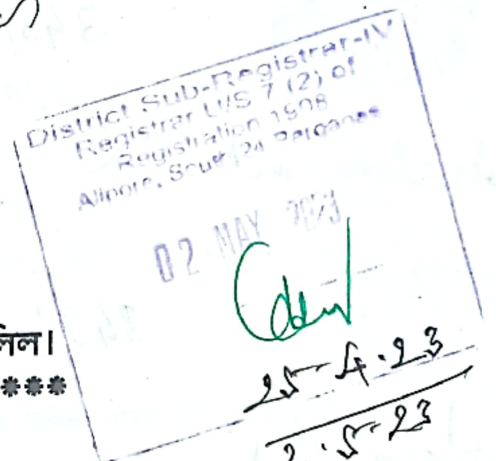

10957

25/04/2023

ALOK SAHAI
25/04/2023, Alipore Police Court
Kolkata-27

1007

Samiran Das
Stamp Vendor
Alipore Police Court
South 24 Pgs., Kol-27

Arijit Saha.

3429

Arijit Saha.

3430

Debangana Mondal

3431


Debabandhu Mondal

3432

Ankari Saha

3433

Alipore Police Court-27

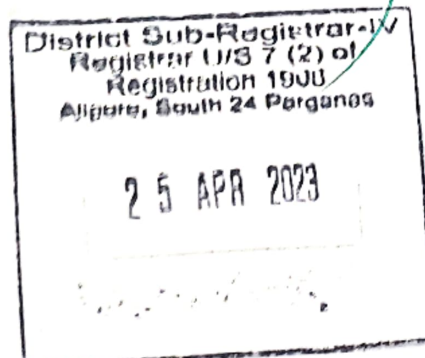

প্রথম পক্ষগণ -

- ২ -

Sanku
Sanku
Safu

Dinabandhu Mondal
Debanjana Mondal

Arjit Safu

১। শ্রী শঙ্কর সাফুই, পিতা মৃত ভূধর চন্দ্র সাফুই, জাতি হিন্দু, নাগরিকতা ভারতীয়, পেশা ব্যবসা, সাকিন গড়ফা মেন রোড, (সাঁফুই পাড়া), পোঃ হালতু, থানা গড়ফা, কলকাতা - ৭০০০ ৭৮, জেলা দক্ষিণ ২৪ পরগণা। প্যান কার্ড নং সি,টি,ইউ,পি,এস ৭৮১৭ কিউ, আধার নং ৭৮৪২ - ৩৯৮৮ - ০০৬০। ২। শ্রী দীনবন্ধু মন্ডল, পিতা মৃত বাদল চন্দ্র মন্ডল, জাতি হিন্দু, নাগরিকতা ভারতীয়, পেশা অবসর প্রাপ্ত, প্যান কার্ড নং এ,ই,আর,পি,এম ০৬৮৫ এ, আধার নং ৩৯১০ - ৭৭৭৪ - ৭০৬৫, ৩। কুমারী দেবাঞ্জনা মন্ডল, পিতা শ্রী দীনবন্ধু মন্ডল, জাতি হিন্দু, নাগরিকতা ভারতীয়, পেশা চাকুরী, প্যান কার্ড নং এ,আর,এক্স,পি,এম ০২৭৭ বি, আধার নং ৪৯১১ - ০৪১২ - ১২৮২, ২ ও ৩ নং সাকিন ২৩৩বি/৪ নং বি, বি, চ্যাটার্জী রোড, পোঃ হালতু, থানা: কসবা, কলকাতা - ৭০০০ ৪২, জেলা দক্ষিণ ২৪ পরগণা।

দ্বিতীয় পক্ষ -

শ্রী অরিজিৎ সাফুই, পিতা মৃত অরবিন্দ সাফুই, জাতি হিন্দু, নাগরিকতা ভারতীয়, পেশা চাকুরী, সাকিন গড়ফা মেন রোড, (সাঁফুই পাড়া), পোঃ হালতু, থানা গড়ফা, কলকাতা - ৭০০০ ৭৮, জেলা দক্ষিণ ২৪ পরগণা। প্যান কার্ড নং ডি,ও,এইচ,পি,এস ৬৩৬৫ এন, আধার নং ৮৪২৯ - ৮৭৮৭ - ৮৬৯৩।

কস্য শুভ ডিড অফ পার্টিশান বা আপোষ বিভাগ বন্টন নামা দলিল পত্র মিৎ

কার্যস্বাগে ৪ -

জেলা দক্ষিণ ২৪ পরগণা, থানা সাবেক সদর টালিগঞ্জ, তৎ পর যাদবপুর, কসবা হাল গড়ফা, সাবেকজেষ্টি অফিস এ, ডি, এস, আর, শিয়ালদহ, পরগণা খাসপুর, সাবেক

Sanikashin

Dinalandhu Mondal

Debanjana Mondal

Arijit Sengupta

যাদবপুর মিউনিসিপ্যালিটি হাল দি কলিকাতা মিউনিসিপ্যাল কর্পোরেশানের ১০৬ নং ওয়ার্ডের অন্তর্গত, গুণমনি সাফুই রোড এলাকা ভুক্ত, অত্র জেলা কালেকটরীর ১০, ১২, ১৩ নং তৌজি ভুক্ত, জে. এল নং ১৯, রে. সা নং ২, মৌজা গড়ফা গ্রামের সি.এস. ২২৬ নং খতিয়ান ভুক্ত ৬৯০/১৩০৭ নং দাগ, যাহা আর, এস, ১৪৭ নং খতিয়ান ভুক্ত ৮৮৭ নং দাগের কমবেশী ০৩ শতক, এবং সি, এস, ২২৬ নং খতিয়ান ভুক্ত ৬৯০/১৩০৭ নং দাগ, যাহা আর, এস, ২৪৬ নং খতিয়ান ভুক্ত ৮৮৬ নং দাগের কমবেশী ০৫ শতক, সি,এস, ৪৬৭ নং খতিয়ান ভুক্ত ৬৯০ নং দাগে ২৯ শতক, একটি তিনটি দাগে মোট কমবেশী ৩৭ শতক পরিমিত জমি জমা জনৈক মৃত ভূধর চন্দ্র সাফুই এবং মৃত অরবিন্দ সাফুই, উভয়ের পিতা মৃত যোগেন্দ্র নাথ সাফুই দ্বয়ের ভোগ দখলিয় সম্পত্তি থাকে এবং তাহারা এজমাতে তুল্যাংশের মালিক ও দখলিকার থাকাবস্থায় বিগত রিভিসন্যাল সেটেলমেন্ট জরিপে তাহাদের নাম বরাবর রেকর্ড ভুক্ত করাইয়া ধার্যকৃত খাজনাদি আদায় দিয়া ভোগ দখল করিতে থাকা কালিন উক্ত ও নিম্ন তপশীলে বিশেষ ভাবে বর্ণিত কমবেশী ৩৭ শতক বা বাংলা মাপে কমবেশী ২২ কাঠা ৫ ছটাক ২৪ বর্গফুট জমি জমার মালিক ও দখলিকার থাকা কালিন উপরোক্ত ভূধর চন্দ্র সাফুই মহাশয় তাহার অবিভক্ত ৮ আনা বা অবিভক্ত ১/২ রকম অংশের জমি জমার মালিক ও দখলিকার থাকাবস্থায় তাহার একমাত্র পুত্র শ্রী শঙ্কর সাফুই (অত্র দলিলের ১ নং প্রথম পক্ষ) ও একমাত্র কন্যা শ্রীমতী শিবানী সাফুই দ্বয়কে কেবলমাত্র ওয়ারিশান বা উত্তরাধিকারী রাখিয়া ও অপর কোন ওয়ারিশান বা উত্তরাধিকারী না রাখিয়া পরলোক গমন করিলে পর তৎ ত্যক্ত অবিভক্ত ৮ আনা রকম অংশের জমি জমা পিতার ওয়ারিশান সূত্রে প্রাপ্ত হইয়া উক্ত

Sankar Saha

Dina Bandhu Mondal

Debanjana Mondal

Arijit Saha

জমি জমার উপর ইটের দেওয়াল যুক্ত পাকা ছাদ বিশিষ্ট ১২০০ বর্গফুট একতলা পাকা গৃহাদি নির্মান করিয়া বসবাসের দ্বারা ভোগ দখল করিতে থাকা কালিন উপরোক্ত শ্রীমতী শিবানী সাফুই মহাশয়া তাহার মালিকানা অংশের সম্পত্তির মালিক ও দখলিকারিনী থাকাবস্থায় তাহার স্বামী শ্রী দীনবন্ধু মন্ডল (অত্র দলিলের প্রথম পক্ষের ২ নং) ও এক কন্যা কুমারী দেবাঙ্গনা মন্ডল (অত্র দলিলের প্রথম পক্ষের ৩ নং) দ্বয়কে কেবলমাত্র ওয়ারিশান বা উত্তরাধিকারী রাখিয়া ও অপর কোন ওয়ারিশান বা উত্তরাধিকারী না রাখিয়া বিগত ইং ২/৯/২০২০ তারিখে পরলোক গমন করিলে পর তৎ ত্যক্ত সম্পত্তি আমরা প্রথম পক্ষের তিন আমাদের ওয়ারিশান সূত্রে আনুপাতিক হারে প্রাপ্ত হইয়া অপরাপর শরিকগণের ভোগ দখল করিয়া আসিতেছি।

অতঃপর উপরোক্ত অরবিন্দ সাফুই মহাশয় অবিভক্ত বাকি অর্দ্ধাংশ ১/২ রকম অংশের জমি জমার মালিক ও দখলিকার থাকাবস্থায় তাহার একমাত্র স্ত্রী শ্রীমতী তপতী সাফুই, একমাত্র কন্যা শ্রীমতী শম্পা নস্কর এবং একমাত্র পুত্র শ্রী অরিজিৎ সাফুই, সর্বমোট এই ৩ জনকে কেবলমাত্র ওয়ারিশান বা উত্তরাধিকারী রাখিয়া অপর কোন ওয়ারিশান বা উত্তরাধিকারী না রাখিয়া বিগত ইংরাজী ২৮/৩/২০১৩ তারিখে পরলোক গমন করিলে পর তৎ ত্যক্ত অবিভক্ত ৮ আনা রকম অংশের জমি জমা স্বামী ও পিতার ওয়ারিশান সূত্রে প্রাপ্ত হইয়া উক্ত জমি জমার উপর ইটের দেওয়াল যুক্ত পাকা ছাদ বিশিষ্ট ১২০০ বর্গফুট পরিমিত পাকা গৃহাদি নির্মান করিয়া বসবাসের দ্বারা মালিক দখলিকার ও দখলিকারিনী থাকাবস্থায় উপরোক্ত শ্রীমতী তপতী সাফুই ও শ্রীমতী শম্পা নস্কর দ্বয় তাহাদের অবিভক্ত ২/৩ রকম অংশের সম্পত্তি তাহাদের পুত্র ও ভ্রাতা শ্রী অরিজিৎ সাফুই (অত্র দলিলের

Arzult Seferi

বন্টন নামা দলিলে আমাদের নিজ নিজ নাম যথারীতি সহি সম্পাদন ও রেজেষ্ট্রি করিয়া
লইলাম।

শর্তযথা -

১। নিম্ন (ক) তপশীল বর্ণিত মোট বিভাজ্য সম্পত্তি মধ্যে নিম্ন (খ) তপশীল বর্ণিত সম্পত্তি যাহা অত্র বন্টন নামা দলিলের প্রথম পক্ষ গণ শ্রী শঙ্কর সাফুই দিগর ষোল আনা রকমে নিবুট স্বত্ত্ব প্রাপ্ত হইলেন এবং তাহার তাহা দান, বিক্রয়, বন্ধকাদি সর্বপ্রকার হস্তান্তরের অবাধ ক্ষমতা যুক্ত পুত্র পৌত্রাদি ওয়ারিশান ও স্থলাভিষিক্তগণক্রেমে যদিছা ভাবে পরম সুখে ভোগ দখল করিতে থাকুন, তাহাতে দ্বিতীয় পক্ষ বা তাহার ওয়ারিশান ও স্থলাভিষিক্তগণক্রেমে কেহ কোনরূপ ওজর আপত্তি দাবী দাওয়া করিতে পারিবেক না, করিলেও তাহা সর্বত্র, সর্বদালতে বাতিল ও নামজুর ও অগ্রাহ্য বলিয়া গণ্য হইবে।

২। নিম্ন (ক) তপশীল বর্ণিত মোট বিভাজ্য সম্পত্তি মধ্যে নিম্ন (গ) তপশীল বর্ণিত সম্পত্তি যাহা অত্র বন্টন নামা দলিলের দ্বিতীয় পক্ষ শ্রী অরিজিং সাফুই একক ষোল আনা রকমে নিবুট স্বত্ত্ব প্রাপ্ত হইলেন এবং তিনি তাহা দান, বিক্রয়, বন্ধকাদি সর্বপ্রকার হস্তান্তরের অবাধ ক্ষমতা যুক্ত পুত্র পৌত্রাদি ওয়ারিশান ও স্থলাভিষিক্তগণক্রেমে যদিছা ভাবে পরম সুখে ভোগ দখল করিতে থাকুন, তাহাতে প্রথম পক্ষগণ বা তাহাদের ওয়ারিশান ও স্থলাভিষিক্তগণক্রেমে কেহ কোনরূপ ওজর আপত্তি দাবী দাওয়া করিতে পারিবেক না, করিলেও তাহা সর্বত্র, সর্বদালতে বাতিল ও নামজুর ও অগ্রাহ্য বলিয়া গণ্য হইবে।

৩। পক্ষদ্বয় নিজ নিজ প্রাপ্ত স্বত্ত্বাংশের সম্পত্তির জন্য পৃথক পৃথক ভাবে কালেকটরী ও হাল দি কলিকাতা মিউনিসিপ্যাল কর্পোরেশনে ও অন্যান্য প্রয়োজনীয়

স্বাক্ষর
- ৭ -
Dibangura Mondal
Arupit Saha

তার, ড্রেগ, আন্ডার ড্রেগ ইত্যাদি পক্ষদ্বয় নিজ নিজ খরচায় আনায়ণ করিবার স্বত্বাধিকার সহ সববিধ ইজমেন্ট স্বত্ত্ব পরিচালনা করিতে পারিবেন।

৮। ভবিষ্যতে অত্র দলিলে কোনরূপ তুল ভ্রান্তি থাকা প্রকাশ পাইলে তজ্জন্য ভবিষ্যতে যে কোনপ্রকার সংশোধনী বা সাপ্লিমেন্টারী দলিল সম্পাদন ও রেজেষ্ট্রি করিবার আবশ্যক হইলে সেক্ষেত্রে পক্ষগণ তুল্যাংশে খরচাদি বহন করতঃ বিনা ওজর আপত্তিতে উক্ত প্রকার দলিল সহি সম্পাদন ও রেজেষ্ট্রি করিয়া লইতে বাধ্য ও সম্মত রহিলেন ও রহিলাম।

(ক) তপশীল বর্ণিত মোট বিভাজ্য সম্পত্তির মূল্য - ৩০,০০,০০০.০০ টাকা;

(খ) তপশীল বর্ণিত সম্পত্তির মূল্য - ১৫,০০,০০০.০০ টাকা,

(গ) তপশীল বর্ণিত সম্পত্তির মূল্য - ১৫,০০,০০০.০০ টাকা,

এতদর্থে সুস্থ শরীরে সরল মনে অন্যান্য বিনানুরোধে স্বেচ্ছায় অত্র দলিলের যাবতীয় মর্ম সম্যক অবগত হইয়া ও ভালরূপ বুঝিয়া মায় অত্র দলিলের যাবতীয় শর্তে বাধ্য থাকিয়া অত্র শুভ পাটিশান দলিল বা আপোষ বিভাগ বন্টন নামা দলিলে পক্ষগণ নিজ নিজ নাম যথারীতি সহি সম্পাদন ও রেজেষ্ট্রি করিয়া লইলাম। ইতি তারিখ ইংরাজী সন ২০২৬ সালের - ২৫-১১-২০২৬ - মোতাবেক বাংলা সন ১৪৪০ সালের - ১৯ই-১১-১৪৪০

(ক) তপশীল বর্ণিত মোট বিভাজ্য সম্পত্তির

পরিচয় ও তাহার চৌহদ্দি -

জেলা দক্ষিণ ২৪ পরগণা, থানা সাবেক সদর টালিগড়, তং পর যাদবপুর, কসবা হাল গড়বা, সাবরেজেষ্ট্রি অফিস এ, ডি, এস, আর, শিয়ালদহ, পরগণা খাসপুর, সাবেক

Debaraj Mondal
August 2020

১২

-৯-

যাদবপুর মিউনিসিপ্যালিটি হল দি কলিকাতা মিউনিসিপ্যাল কর্পোরেশনের ১০৬ নং ওয়ার্ডের অন্তর্গত, গুণমনি সাফুই রোড এলাকা ভুক্ত, অত্র জেলা কালেক্টারীর ১০, ১২, ১৩ নং ভোজি ভুক্ত জে. এল নং ১৯, রে. সা নং ২, মৌজা গড়ফা গ্রামের আর, এস, ৫১২ নং খতিয়ান ভুক্ত আর, এস, ৮৭৫ নং দাগের কমবেশী ৩ কাঠা ০ হুটাক ১৭ বর্গফুট পরিমিত বাস্তু জমি জমা ও আর, এস ৮৭৬ নং দাগের কমবেশী ৭ কাঠা ৪ হুটাক ৭ বর্গফুট পরিমিত জমি জমা, একুনে দুইটি দাগে অত্র দলিলের পক্ষদ্বয় আমাদের ওয়ারিশান সূত্রে ও দানসূত্রে প্রাপ্ত ও স্বত্ব দখলিয় স্থানীয় পরিমাপে কমবেশী ১০ কাঠা ৪ হুটাক ২৪ বর্গফুট পরিমিত বাস্তু জমি জমা মায় তদুপরিস্থিত ইটের দেওয়াল যুক্ত পাকা ছাদ বিশিষ্ট ২৪০০ বর্গফুট পরিমিত একতলা পাকা গৃহাদি মায় তৎ সংলগ্ন ১২' ফুট প্রশস্ত গুণমনি সাফুই নামক রাস্তার ও কমন প্যাসেজের যাবতীয় ইজমেন্ট ও ব্যবহারিক স্বত্বাদি সহ দরবস্ত্র হক হকুক, উহাই অত্র পার্টিশান দলিলের মোট বিভাজ্য সম্পত্তি হইতেছে। যাহা অত্র সহ দাখিলী নকসায় বিশেষ ভাবে প্রদর্শিত রহিল।

তদনীল মোট সম্পত্তির চৌহদ্দি -

উত্তরে - ১২' ফুট প্রশস্ত গুণমনি সাফুই রোড,

দক্ষিণে - আর, এস ৮৭৭ ও ৮৭২ নং দাগের জমি,

পূর্বে - আর, এস, ৮৭৩ নং দাগের জমি,

পশ্চিমে - ১২' ফুট প্রশস্ত কমন প্যাসেজ ও আর, এস, ৮৮৮ নং দাগের জমি,

Debangma Mondol
August 2020

Bank of Nepal

- ১০ -

(খ) তপশীল বর্ণিত সম্পত্তি যাহা অত্র দলিলের
প্রথম শব্দগণ শ্রী শঙ্কর সাফুই দিগর ষোল
আনা রকমে নিবুঢ় স্বত্ব প্রাপ্ত হইলেন।

উপরোক্ত (ক) তপশীলের অন্তর্গত আর, এস, ৫১২ নং খতিয়ান ভুক্ত আর,
এস, ৮৭৫ নং দাগের জমি জমার মধ্যে স্থানীয় পরিমাপে কমবেশী ৩ তিন কাঠা ০ ছটাক
১৭ বর্গফুট পরিমিত বাস্তু জমি জমা ও আর, এস ৭৮৬ নং দাগের জমি জমার মধ্যে
কমবেশী ২ কাঠা ১ ছটাক ৪০ বর্গফুট পরিমিত বাস্তু জমি জমা, একুনে দুইটি দাগে (এ)
নং লটে স্থানীয় পরিমাপে মোট কমবেশী ৫ পাঁচ কাঠা ২ দুই ছটাক ১২ বার বর্গফুট
পরিমিত বাস্তু জমি জমা মায় তদুপরিস্থিত ইটের দেওয়াল যুক্ত পাকা ছাদ বিশিষ্ট
সিমেন্টের মেঝে সহ ১২০০ বর্গফুট পরিমিত একতলা পাকা গৃহাদি সহ সম্পত্তি মায়
তৎসংলগ্ন উত্তর দিকস্থ ১২' ফুট প্রশস্ত গুণমনি সাফুই নামক রোডের যাবতীয় ইজমেন্ট ও
ব্যবহারিক স্বত্বাদি সহ সম্পত্তি যাহা অত্র সহ দাখিলী নকসায় লাল রংয়ের রেখার দ্বারা
চিহ্নিত ইংরাজী অক্ষর লট (এ) রূপে প্রদর্শিত হইল, উহাই অত্র দলিলের প্রথম পক্ষ
গণ শ্রী শঙ্কর সাফুই দিগর ষোল আনা রকমে প্রাপ্ত হইলেন। উহার হারাহারি বার্ষিক
খাজনা সরকার ধার্যমতে আদায় দিতে হয়। অত্র পাটিশান কৃত সম্পত্তি আনগ্র্যাসেস
ল্যান্ড হইতেছে।

উহার চৌহদ্দি -

উত্তরে - ১২' ফুট প্রশস্ত গুণমনি সাফুই রোড,

দক্ষিণে - আর, এস, ৮৭৭ ও ৮৭২ নং দাগের জমি,

পূর্বে - আর, এস, ৮৭৩ নং দাগের জমি,

পশ্চিমে - অত্র দলিলের দ্বিতীয় পক্ষের প্রাপ্ত সম্পত্তি,

(গ) তপশীল বর্ণিত সম্পত্তি যাছ অত্র দলিলের

দ্বিতীয় পক্ষ শ্রী অরিজিৎ মহাশয় একক

ষোল আনা রকমে নিবুচ স্বত্ত্ব প্রাপ্ত হইলেন।

উপরোক্ত (ক) তপশীলের অন্তর্গত আর, এস, ৫১২ নং খতিয়ান ভুক্ত আর, এস, ৮৭৬ নং দাগের জমি জমার মধ্যে (বি) নং লটে মোট স্থানীয় পরিমাপে কমবেশী ৫ পাঁচ কাঠা ২ দই ছটাক ১২ বার বর্গফুট পরিমিত বাস্তু জমি জমা মায় তদুপরিস্থিত ইটের দেওয়াল যুক্ত পাক্কা ছাদ বিশিষ্ট সিমেন্টের মেঝে সহ ১২০০ বর্গফুট পরিমিত একতলা পাক্কা গৃহাদি সহ সম্পত্তি মায় তৎসংলগ্ন উত্তর দিকস্থ ১২' ফুট গুণমনি সাফুই রোডের ও পশ্চিম দিকস্থ ১২' ফুট প্রশস্ত কমন প্যাসেজের যাবতীয় ইজমেন্ট ও ব্যবহারিক স্বত্ত্বাদি সহ সম্পত্তি যাহা অত্র সহ দাখিলী নকসায় সবুজ রংয়ের রেখার দ্বারা চিহ্নিত ইংরাজী অক্ষর লট (বি) রূপে প্রদর্শিত হইল, উহাই অত্র দলিলের দ্বিতীয় পক্ষ শ্রী অরিজিৎ সাফুই ষোল আনা রকমে প্রাপ্ত হইলেন। উহার হারাহারি বার্ষিক খাজনা সরকার ধার্যমতে আদায় দিতে হয়।

শ্রী অরিজিৎ মহাশয়
স্বাক্ষর
অরুণাচল
১৯/১১/১৯

- ১২ -

উপর চৌহদ্দি -

উত্তরে - ১২' ফুট প্রশস্ত গুণমনি সাফুই রোড,

দক্ষিণে - আর, এস, ৮৭৭ নং দাগের জমি,

পূর্বে - তত্র দালিলের প্রথম পক্ষগণের সম্পত্তি,

পশ্চিমে - ১২' ফুট প্রশস্ত কমন প্যাসেজ, ও আর, এস, ৮৮৮ নং দাগের জমি,

ইসাদি -

মুশাবিদাকারক -

Alau Sayyid

F. B. M. S. S. S.

Alau Sayyid

U. 1127

অক্ষর বিন্যাসে -

শ্রী সনজীৎ কুমার বেরা,

আলিপুর পুলিশ কোর্ট

কলকাতা- ২৭।

Alau Sayyid

U. 1127

Alpura Sayyid

Ganga Main Road -


Sayyid Para.

Sankar Singh

Debandhu Mondal

Asyit Sayyid


PARTITION PLAN OF R.S. DAG NO 875 AND 876 UNDER MOUNZA-GARFA J.L. NO -19.
 R.S. NO-2 R.S. KHATAN NO- 512 IN P.S. KASBA NDAW GARFA DIST-24 PARAGANAS (SOUTH)
 WITHIN THE LIMITS OF THE KOLKATA MUNICIPAL CORPORATION WARD NO- 106-
 BOROUGH-XII JADAVPUR UNIT KOLKATA 700078 SCALE - 1 IN = 20 FT -.

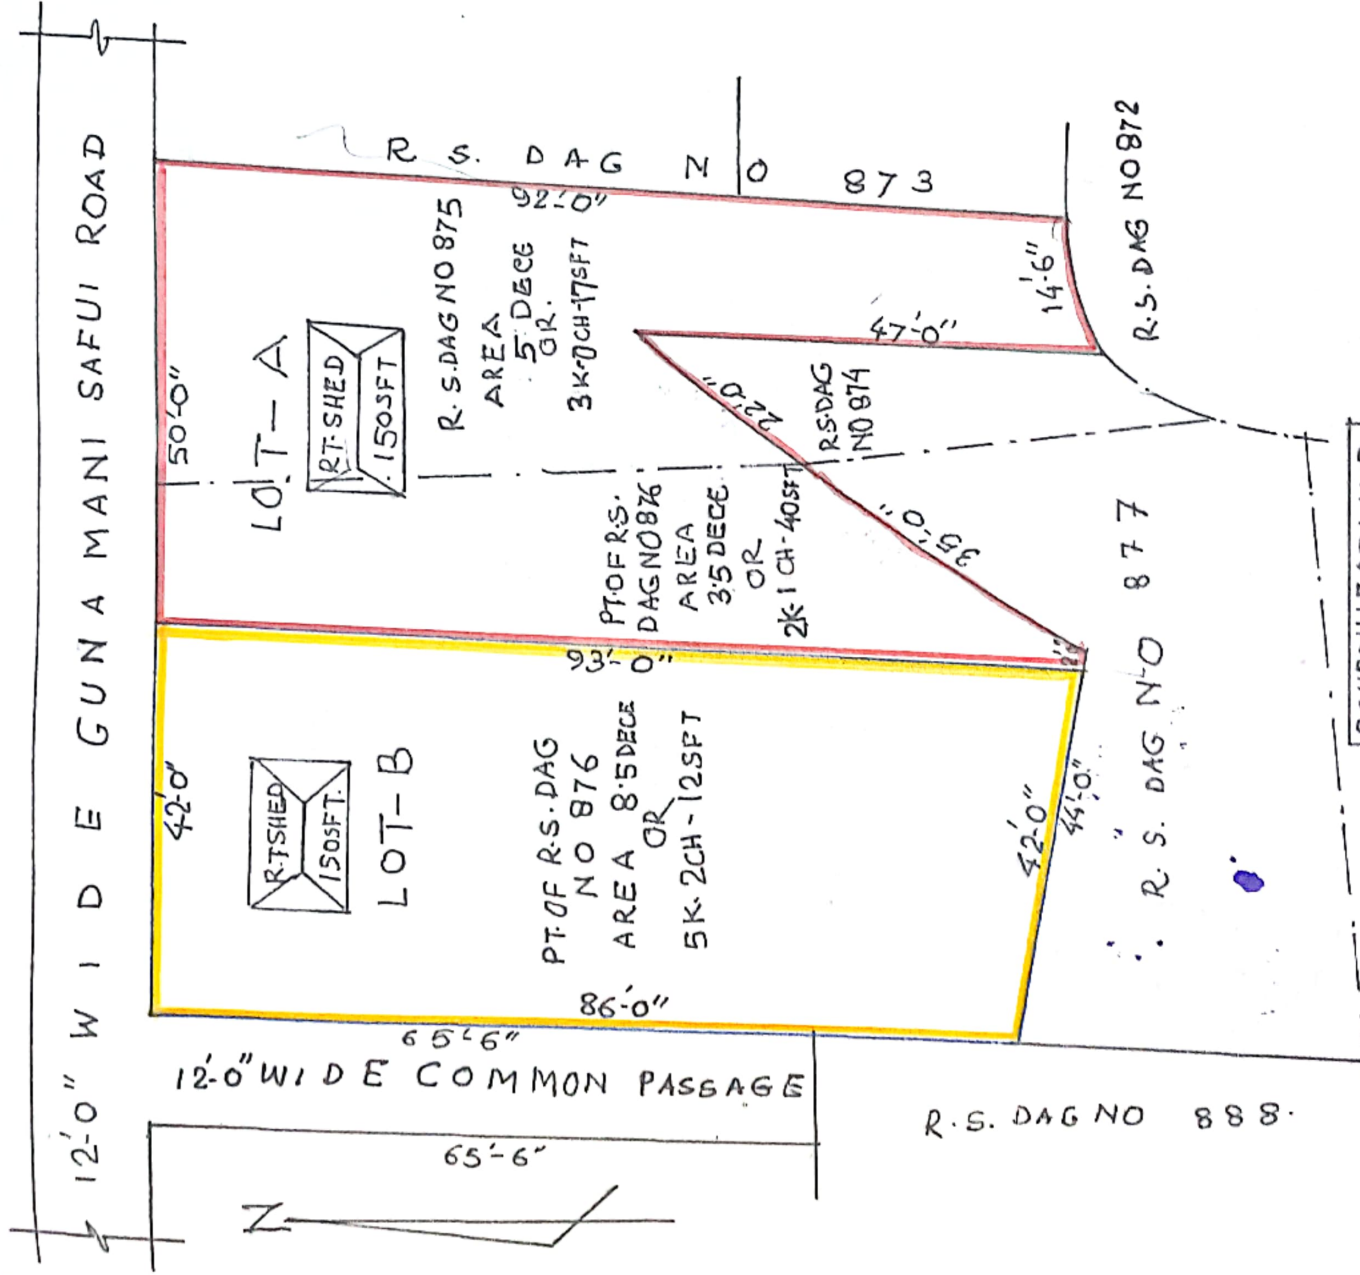

SCHEDULE OF LAND


LOT	N A M E	R. S. KHATAN NO	R. S. DAG NO	AREA AS DAG NO	TOTAL AREA OF LAND	COLOUR SHOWING THUS.	SIGNATURE
A	SANKARSAFUI	512	875 (PT)	5 Satak OR 3K-0CH-17SFT			Sankar Safui
	DEBANJANA MONDAL				5K-2CH-12SFT		Debanjana Mondal
	DINA BANDHU MONDAL	512	876 (CPT)	3.5 Satak OR 2K-1CH-40SFT		RED	Dinalandhu Mondal
B	ARIJITSAFUI	512	876 (PT)	8.5 Satak OR 5K-2CH-12SFT	8.5 Satak OR 5K-2CH-12SFT	YELLOW	Arijit Safui

PHYSICALLY
 DRAWN BY

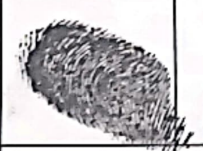	Thumb	1st finger	middle finger	ring finger	small finger
left hand					
right hand					



Name.....

Signature..... *Arjit Saha*

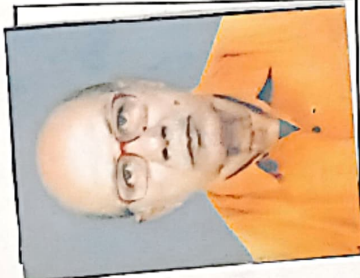	Thumb	1st finger	middle finger	ring finger	small finger
left hand					
right hand					

Name.....

Signature..... *Sanjay Saha*

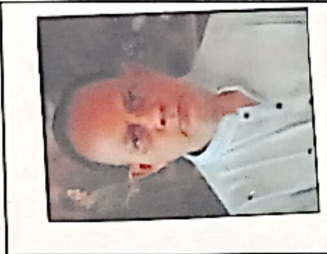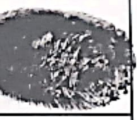	Thumb	1st finger	middle finger	ring finger	small finger
left hand					
right hand					

Name.....

Signature..... *Dinabandhu Mondal*

	Thumb	1st finger	middle finger	ring finger	small finger
left hand					
right hand					

Name.....

Signature..... *Debanjana Mondal*

certificate of Registration under section 60 and Rule 69.

Registered in Book - I

Volume number 1604-2023, Page from 146418 to 146444

being No 160405229 for the year 2023.



Digitally signed by ANUPAM HALDER
Date: 2023.05.02 17:36:42 -07:00
Reason: Digital Signing of Deed.

(Anupam Halder) 2023/05/02 05:36:42 PM

DISTRICT SUB-REGISTRAR

OFFICE OF THE D.S.R. - IV SOUTH 24-PARGANAS

West Bengal.

(This document is digitally signed.)