


10999 1-5015/13 104944(5015)

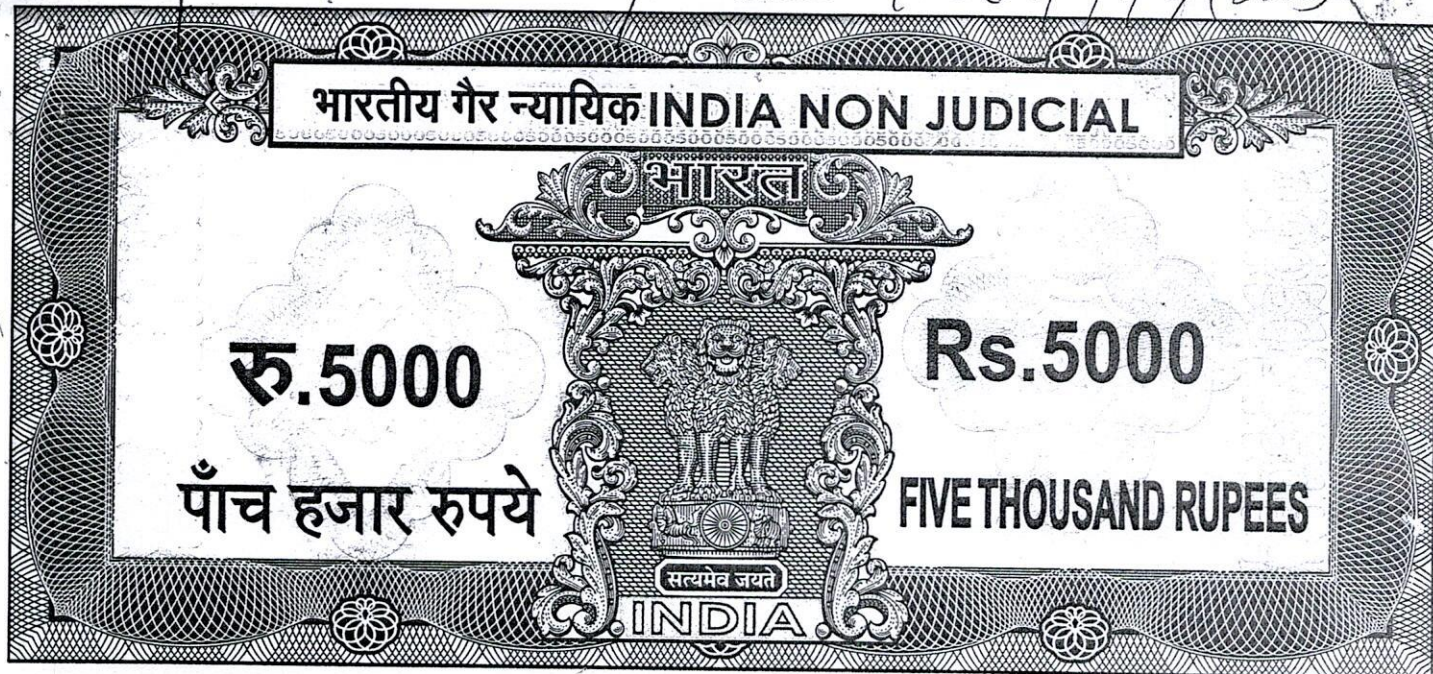

পশ্চিমবঙ্গ পশ্চিম বঙ্গাল WEST BENGAL

159402

Admissible under rule 21 only
Stamped in 1914 and 1915 under the
Indian Stamp Act 1898 corrected
upto 1974 Schedule 1A etc.
Fees Paid
P. Fees Rs.

Adoll. Dist. Sub-Registrar
Srirangapatna, South

3400
deficit stamp duty of Rs
is paid by Rs. 244900

খানা - পোনারপুৰ, যোজা + এলাচি,

৪,০০,০০০, টাকা মূল্যের বিক্রয় কোবানা,

জমি - ০২ দুই কাঠা মাঠ ১১-

Seen
10-26/8/11

1-11-11

১৮/১১/৮০

কোবালা গ্রহীতা : -

শ্রী নির্মল সরকার , পিতা - শ্রী জীবন চন্দ্র সরকার ,
জাতি - হিন্দু , পেশা - ব্যবসা , মাং - সেকেন্ড লেন ,
২০ নং আনন্দপুরী গড়িয়া , থানা - রিজেন্টপার্ক ,
কলকাতা - ৬৪ ।

কোবালা দাতা : -

শ্রী অসিত কুমার সাহা , পিতা - শ্রী কালীচরণ সাহা ,
জাতি - হিন্দু , পেশা - ব্যবসা , মাং - রায়চন্দ্রপুর ,
পোঃ - নরেন্দ্রপুর , থানা - সোনারপুর , কলকাতা - ১০০ ,
হাল মাং - ৭০ নং পঞ্চানন দে রোড , পশ্চিম রাজপুর ,
পোঃ - যাদবপুর ইউনিভারসিটি , থানা - যাদবপুর ,
কলকাতা - ৭০০০০২ ।

কস্য জমি জমা বিক্রয়ের শুল্ক নিঃস্বত্ব সাক্ষর , বিক্রয় কোবালা দলিল পত্র
মিদং কার্য্যক্রমে : -

জেলা দক্ষিণ ২৪ পরগণা , থানা ও এ্যাঃ ডিঃ সার রেজিস্ট্রার অফিস সোনারপুর
পরগণা - মালুরা , যাহা রাজপুর - সোনারপুর পৌরসভার অন্তর্গত মৌজা -
এলাচি গ্রামে হাল ২১ নং খতিয়ান ভুক্ত এল.আর ৬২১ , ৪০০ , ৭৪০ , ৬৪২ ,
৪৬৪ , ০১৬ নং খতিয়ান ভুক্ত হাল ৯৬ নং দাগ হইতে আগত এল.আর ৪৪ নং দাগে
বাগান মাঝে বর্তমানে ডাঙ্গা ১০ শতক জমির মধ্যে এই দলিল সঙ্গী য় নকসায় লাল রং
দ্বারা সীমারেখা চিহ্নিত ও পরিবেষ্টিত কয়বেগী ০২ দুই কাঁচা মাত্র জমি জমা
এই দলিলের বিক্রীত সম্পত্তি হইতেছে ।

উক্ত দাগ ও খতিয়ান ভুক্ত জমি জমা মাং - এলাচি ৪ নরেন্দ্রপুর গ্রাম ঝিঙ্গী
বিহারী লাল নস্কর ও বিপিন নস্কর উভয়ের স্বত্ব দ্বলীয় সম্পত্তি থাকারহায় উক্ত ---

১৯৯৬ চন ১১/১২/১৩

বিহারী লাল নস্কর মহাশয় পরলোকগমন করিলে মৃত্যুকালে তিনি ৪ পুত্র যথা শ্রী সন্যাসী নস্কর, শ্রী নিগিকান্ত নস্কর, শ্রী রতিকান্ত নস্কর ও শ্রী শ্রীকান্ত নস্কর মহাশয়গণকে লিঙ্গ্যল ওয়ারিশ বিদ্যমান রাখিয়া যান। তৎপরে উক্ত বিধিন নস্কর মহাশয় পরলোকগমন করিলে মৃত্যুকালে তিনি ২ দুই পুত্র যথা শ্রী পালান নস্কর ও শ্রী বড়ু নস্কর মহাশয়দ্বয়কে লিঙ্গ্যল ওয়ারিশ বিদ্যমান রাখিয়া যান।

সেমতে উহার পিতার ওয়ারিশ সূত্রে উক্ত দাগের জমি জমা প্রাপ্ত হইয়া প্রাপ্ত জমি জমাতে এজমাতে ভোগদখলীকার থাকাবস্থায় গত এল.আর. স্টেটমেন্ট জরিপে উক্ত ক্ষেত্রের নাম বরাবর পৃথক, পৃথক খতিয়ান ধার্য হইয়া ফাইন্যান্স পাবলিশড হয় এবং অংশ মোতাবেক জমি জমা প্রাপ্ত হইল।

সেমতে উহার ক্ষেত্রে মিলিত ভাবে উক্ত দাগের জমি জমাতে এজমাতে ভোগদখলীকার থাকাবস্থায় ক্ষেত্রে মিলিত ভাবে উক্ত ২১ নং খতিয়ান ভুক্ত হাল ৫৯ নং দাগে ১০ শতক জমি জমা হইতে নিম্নলিখিত ০২ দুই কাঠা জমি জমা বিক্রয় - করিবার ঘোষণা করিলে আশি ওত্র দাতা তাহা খরিদ ইংরাজী ২৭/১০/২০০৫ সাল তারিখে সোনারপুর সাব রেজিষ্ট্রী অফিসে সম্পাদিত এবং ০৮/১০/২০০৬ তারিখে রেজিষ্ট্রীকৃত বুক নং - ১, ভল্যুয় নং - ২২ এবং ১০৭ - ১৪৪ নং পাতায় রেকর্ড ভুক্ত করিয়া ১০৬০ নং বিক্রয় কোবালা দলিল মূলে সাং - এলাচি নরেন্দ্রপুর গ্রাম নিবাসী সন্যাসী নস্কর, নিগিকান্ত নস্কর, শ্রী রতিকান্ত নস্কর, শ্রীকান্ত নস্কর, শ্রী পালান নস্কর, শ্রী বড়ু নস্কর মহাশয়গণের নিকট হইতে খরিদ সূত্রে প্রাপ্ত হইয়া প্রাপ্ত জমি জমাতে এযাবৎকাল ভোগদখলীকার আছি। যাহা আমি আমার খরিদাকৃত ০২ দুই কাঠা জমি জমা কদ অর্থের পুয়োক্তনে বিক্রয় করিলাম। উহাতে আমার বিক্রয় যোগ্য উত্তম স্বত্ব বিদ্যমান আছে ও হইতেছে।

একনে আমার নানাবিধ বৈধ ও সঙ্গত কারনে কদ টাকার বিশেষ আবশ্যকে উক্ত ও নিম্নলিখিত বর্ণিত জমি জমা বিক্রয় করার ঘোষণা করিলে আপনি তাহা খরিদ করিতে চাওয়ায় তৎসর্বোচ্চ্য বাজার মূল্য বেলমোক্তা - ১,০০,০০০, এক লক্ষ ত্রিশ হাজার - টাকা লোন গুহনে এই নিঃস্বত্ব সাক্ষ, বিক্রয় কোবালা দলিল ----

স্বত্বাধীনতা

আপনার নাম বরাবর লিখিয়া দিয়া এতদ্বারা স্বীকার , অঙ্গীকার , প্রকাশ ও পুটার
করিতেছি যে , আপনি অদ্য হইতে আমার যাবতীয় স্বত্ব স্বত্বাবান ও দখলে কায়েম
দখলীকার হইয়া মালিকান সরকারে আমার সাবেক বহতা নাম খারিজ দিয়া আপনার
নিজ নামে নাম পতন করতঃ পুত্র , কন্যা , পৌত্রাদি ওয়ারিশাকণক্রমে দান ,
বিক্রয় , বন্ধকাদির দ্বারা সর্ব প্রকার হস্তান্তর করন ক্ষমতায় ক্ষমতাবান হইয়া পরম
সুখে ভোগদখল করিতে থাকুন । তাহাতে আমি বা আমার ওয়ারিশাকণক্রমে কোন
প্রকার ওজর আপত্তি দাবি দাওয়া করিতে পারিব না বা করিব না করিলেও তাহা
অগ্রাহ্য হইবেক ।

প্রকাশ থাকে যে , বিক্রীত জমি জমাতে আমি ভিন্ন অন্য কোন সরিক বা
অঙ্গীদার নাই বা অন্য কোন স্থানে দান , বিক্রয় , বন্ধকাদির দ্বারা দায় -
সংযোগ করিনাই বা কাহাকেও ভাগে ভাড়ায় বা নিজ দিই নাই বা ভেস্তে জমি
নহে । সম্পূর্ণ নির্দায় , নির্দায় ও পরিস্কার অবস্থায় আপনাকে বিক্রয় করিলাম
ও দখলিলাম ।

যদি ভবিষ্যতে আমার কৃত কার্যতায় আপনার খরিদা স্বত্ব দখলের কোন প্রকার
ক্ষতি হয় তাহা হইলে সেই সমস্ত ক্ষতি পূরন করিতে বাধ্য রহিলাম । তুল সংশোধন
বা পরিপূরক দলিলের আবশ্যক হয় তাহা হইলে বিনা পনে সংশোধন দলিল করিয়া
দিতে বাধ্য রহিলাম ।

এতদ্বারা স্বেচ্ছায় সুস্থ শরীরে শির ভাব বুদ্ধিতে থাকিয়া মূল্যের সম্পূর্ণ
টাকা বুকি যা পাইয়া এই দলিলে সহি সম্পাদন করিলাম ।

ইতি তারিখ : - বাংলা ১৪১৪ সনের - ২ ৯ শে ওক্টোবর -

ইংরাজী ২০০৭ সালের - ২২ ২ ডিসেম্বর

- : উপরোক্ত বিক্রীত সম্পত্তির পরিচয় : -

জেলা দক্ষিণ ২৪ পরগণা , থানা ও এ্যাঃ ডিঃ সাব রেজিষ্ট্রারী অফিস সোনারপুর
এলাকাধীন পরগণা - মাগুরা মহা রাজপুর - সোনারপুর পৌরসভার অন্তর্গত -
মোজা - এলাচি গ্রামে হাল রায়ত দখলী স্বত্ব বিগিষ্ট স্বত্বের মালিক পশ্চিমবঙ্গ
রাজ্য সরকার পক্ষে দক্ষিণ ২৪ পরগণা কালেক্টার বাহাদুর মহাশয়ের অধিনে এক জমা ---

স্বাক্ষরিত

ভুক্ত জমির মধ্যে ০২ দুই কাঠা জমির বার্ষিক হারাহারি খাজনা কমবেশী ১.০০ টাকা মাত্র। যাহার জে: এন: নং - ৭০, রে: সা: নং - ২২০, তোঁজি নং - ০, ৪, ৫ ভুক্ত যাহার হাল খতিয়ান ২১ একদুশ নং ভুক্ত এন.আর খতিয়ান - ৮৯১, ৪০০, ৭৪০, ৮৯১, ৪৮৪, ০১৬ নং ভুক্ত। জমার বিক্রীত মূল্য - ১,০০,০০০ টাকা মাত্র।।-

হাল ৬৬ উনষাট ও এন.আর ৪৪ চুয়াল্লিশ নং দাগে বাগান যায় বর্তমানে ডাঙা ১০ ডের শক্ত জমির মধ্যে অত্র দলিল সমীক্ষায় লাল রং দ্বারা গীয়া রেখা চিহ্নিত ও পরিবেষ্টিত কমবেশী ০২ দুই কাঠা মাত্র জমি জমা অত্র দলিলের বিক্রীত সম্পত্তি হইতেছে। অত্র দলিল সহ নকশা অত্র দলিলের প্রাংশ বলিয়া গন্য হইবেক।

টাকার জাম : -

***** অত্র তারিখে নোটে ও নগদে প্রাপ্ত অত্র দলিলে লিখিত মূল্য এককালীন বুদ্ধি যা পাইলায়।।-

অসিত চন্দ্র মল্লিক

অত্র দলিল পাঠ করিয়া দাতা ও গ্রহীতাকে শুনাইলায় ও মর্ম্ম অবগত করাইলায়।-

স্বাক্ষরিত
দলিল লেখক

মুসাবিদাকারক : -

লাইসেন্স প্রাপ্ত দলিল লেখক,

শ্রী তপস কুমার ঘোষ,

গাং - দঃ গোবিন্দপুর,

লাইসেন্স নং - ১৫১৪০,

- : ইসাদি : -

১/ যাদব চৌধুরী
সং: মোহিন্দ পুর

২/ শ্রী তপস কুমার ঘোষ -
সং: পুর -

টাইপ কারক : -

Palash Das

মোনারপুর সাব রেজিস্ট্রার অফিস।

দাখিলকারক ও দাতা



	বৃদ্ধাঙ্গুল	তর্জনী	মধ্যমা	অনামিকা	কনিষ্ঠা
বামহাত					
ডানহাত					

নাম : স্বাক্ষর :

দাতা / গ্রহীতা



	বৃদ্ধাঙ্গুল	তর্জনী	মধ্যমা	অনামিকা	কনিষ্ঠা
বামহাত					
ডানহাত					

নাম : স্বাক্ষর :

দাতা / গ্রহীতা

	বৃদ্ধাঙ্গুল	তর্জনী	মধ্যমা	অনামিকা	কনিষ্ঠা
বামহাত					
ডানহাত					

নাম : স্বাক্ষর :

দাতা / গ্রহীতা

	বৃদ্ধাঙ্গুল	তর্জনী	মধ্যমা	অনামিকা	কনিষ্ঠা
বামহাত					
ডানহাত					

নাম : স্বাক্ষর :



Government Of West Bengal
Office Of the A.D.S.R. SONARPUR
District:-South 24-Parganas

Endorsement For Deed Number : I - 05015 of 2013
(Serial No. 10999 of 2007)

On 12/12/2007

Payment of Fees:

(Under Article : A(1) = 1419/- on 12/12/2007)

Deficit stamp duty

Deficit stamp duty Rs. 3400/- is paid , by the draft number 244900, Draft Date 12/12/2007, Bank : State Bank Of India, Rajpur, received on 12/12/2007

Presentation(Under Section 52 & Rule 22A(3) 46(1),W.B. Registration Rules,1962)

Presented for registration at 12.29 hrs on :12/12/2007, at the Office of the A.D.S.R. SONARPUR by Asit Kumar Saha ,Executant.

Admission of Execution(Under Section 58,W.B.Registration Rules,1962)

Execution is admitted on 12/12/2007 by

1. Asit Kumar Saha, son of Kali Charan Saha , 70panchanan Dey Road, Paschim Rajpur, Thana:-Jadavpur, P.O. :-Jadavpur Univercity ,District:-Kolkata, WEST BENGAL, India, Pin :-700032, By Caste Hindu, By Profession : Business

Identified By Apu Ghosh, son of Lt Amarendra Nath Ghosh, Dakshin Gobindapur, District:-South 24-Parganas, WEST BENGAL, India, , By Caste: Hindu, By Profession: Business.

(Utpal Kumar Chakrabarty)
ADDITIONAL DISTRICT SUB-REGISTRAR

On 13/09/2012

Certificate of Market Value(WB PUVI rules of 2001)

Certified that the market value of this property which is the subject matter of the deed has been assessed at Rs.-3,00,000/-

Certified that the required stamp duty of this document is Rs.- 18010 /- and the Stamp duty paid as: Impresive Rs.- 5000/-

(Biswajit Dey)
ADDITIONAL DISTRICT SUB-REGISTRAR

On 29/04/2013

Certificate of Admissibility(Rule 43,W.B. Registration Rules 1962)

Admissible under rule 21 of West Bengal Registration Rule, 1962 duly stamped under schedule 1A, Article number : 23, 4 of Indian Stamp Act 1899. also under section 5 of West Bengal Land Reforms Act, 1955; Court fee stamp paid Rs.10/-

Deficit stamp duty

Deficit stamp duty Rs. 9620/- is paid , by the draft number 125378, Draft Date 17/04/2013, Bank : State Bank Of India, SONARPUR, received on 29/04/2013


(Biswajit Dey)
ADDITIONAL DISTRICT SUB-REGISTRAR



Government Of West Bengal
Office Of the A.D.S.R. SONARPUR
District:-South 24-Parganas

Endorsement For Deed Number : I - 05015 of 2013
(Serial No. 10999 of 2007)

Payment of Fees:


Amount By Cash

Rs. 1877.00/-, on 29/04/2013

(Under Article : A(1) = 1870/- ,E = 7/- on 29/04/2013)

(Biswajit Dey)
ADDITIONAL DISTRICT SUB-REGISTRAR

SITE PLAN SHOWING THE LAND
 AT MOUZA-ELACHI, J.L. NO. 70.
 P.S. SONARPUR, DIST. - RAIPUR (S.) UNDER
 AREA OF LAND COLOUR IN RED BORDER SCALE - 1" = 25'

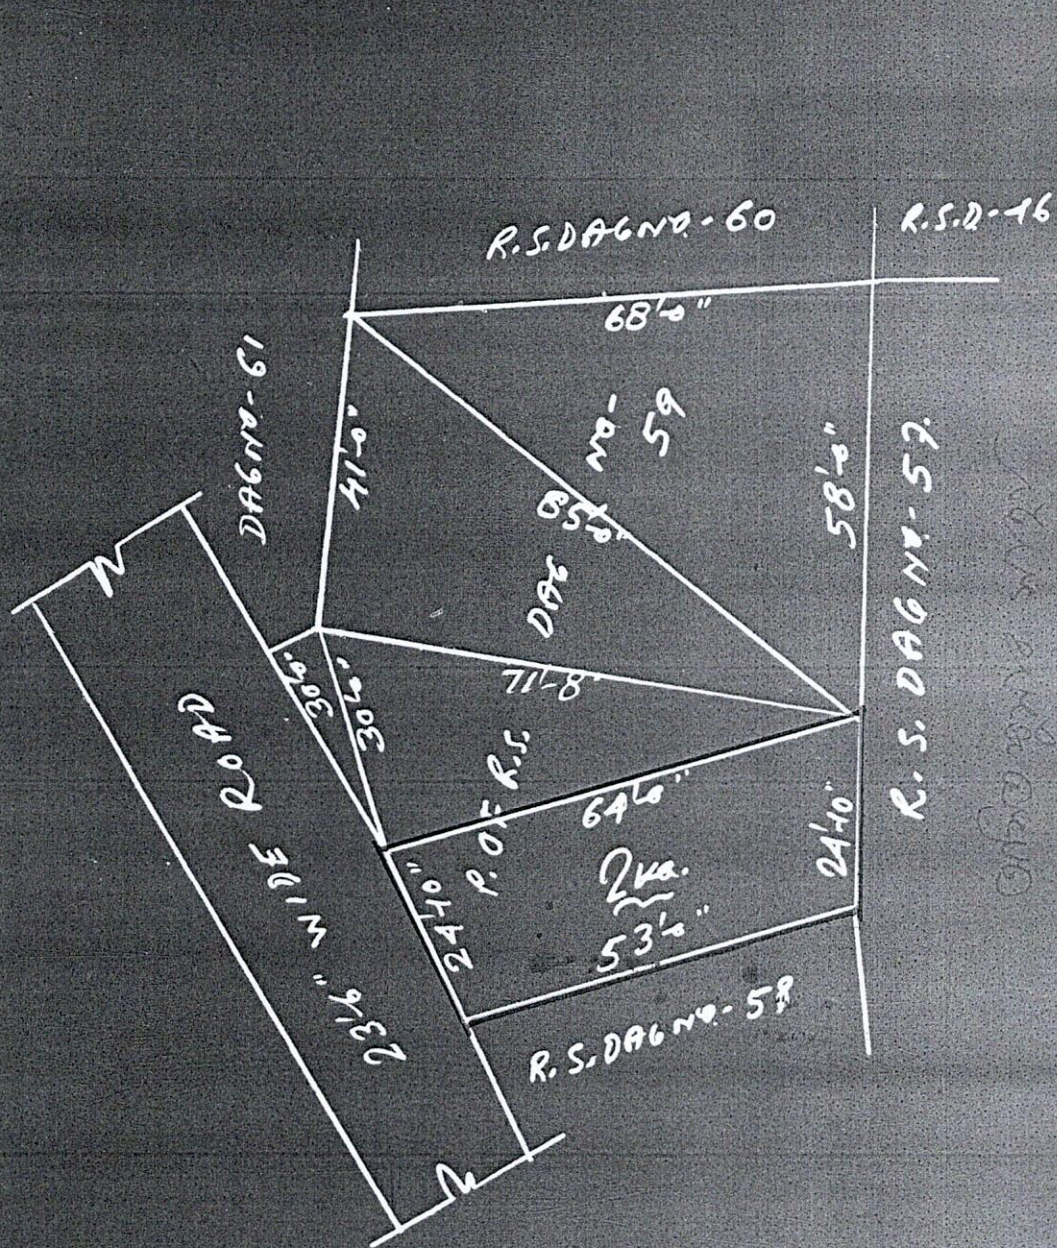

Drawn by:
 Bishnu Pal Singh
 Surveyor (P. & R.)
 12/12/07

