

23

P 3434

D 2984

1000Rs.



18.4.02

Admissible under rule 21 duty  
Amount of 614 of L.R. Act under the  
Indian Stamp Act-1893 corrected

Stamp No. 22-  
Defeat A Fee Rs. 22-  
Fees Rs. 4.50

on 23.4.02 vide  
Misc Receipt No-336714

Additional District Sub-Registrar  
Sonarour, South 24-Poz

23.4.02  
Fees paid  
A fee Rs-869-  
Paid on 18.4.02

Stamp of the P. R. (Provision of  
under value of instruments) Rule  
1893 Market value entered at Rs.  
81250-00 and defect stamp  
of Rs. 65-00 is payable

18.4.02

Additional District Sub-Registrar

Stamp of the P. R. (Provision of  
under value of instruments) Rule  
1893 Market value entered at Rs.  
81250-00 and defect stamp  
of Rs. 65-00 is payable

থানা - সোনারপুর,

মোজা - কোদালিয়া,

প্রকৃত মূল্য - ৪০,০০০ টাকা,

সরকারী মূল্য - ৬০,০০০ টাকা

জমি - ১ কাঠা ১০ ছটাক,

নিঃস্বত্ব সাফ, বিক্রয় কোবানা।


Certified true copy of the L.R. act, 1899  
that the duty of Rs. 62-00  
is paid by Bank draft No. 9884  
dt. 22.4.02 of S. S. I.

0134/793468

A.D.R. Sonarour & Collector  
of U/S 41 of the L.S. Act, 1899

23.4.02

S. V. Sanyal

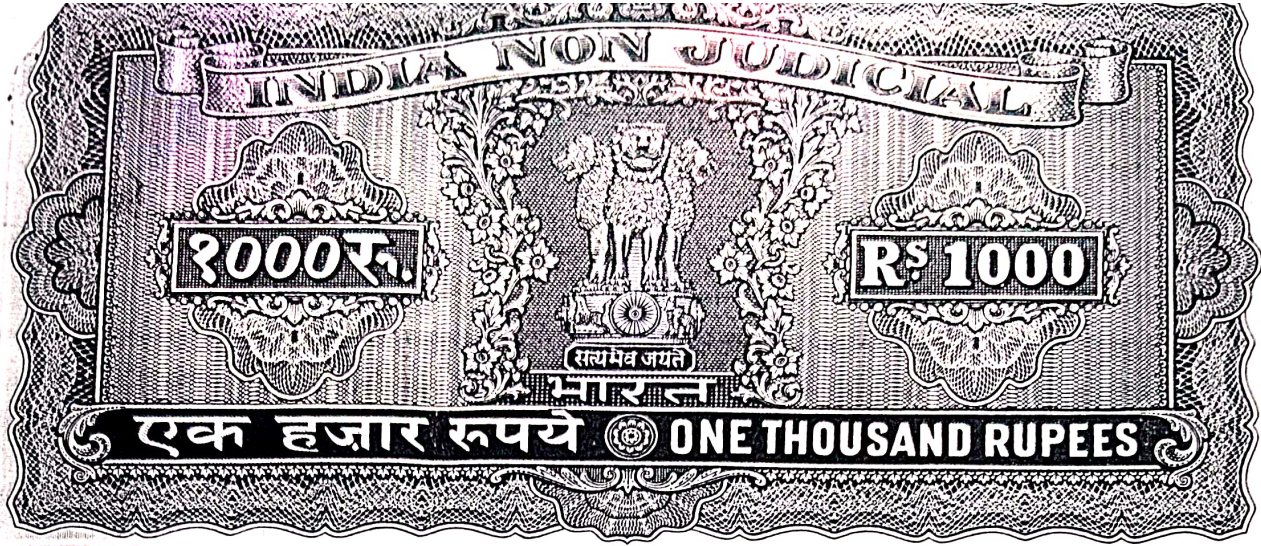

( २ )


কোবানা গ্রহীতা :-  
\*\*\*\*\*

শ্রী জগদীশ চন্দ্র বসু , পিতা - শ্রী অমল কুমার বসু ,  
জাতি - হিন্দু , পেশা - ব্যবসা , মাং - গান্ধীনাড়া  
রোড (পশ্চিম), পো:- কোদালিয়া , থানা - সোনারগুদ ,  
জেলা - দক্ষিণ ২৪ পরগণা ।

কোবানা দাতা :-  
\*\*\*\*\*

শ্রী অমল কুমার বসু , পিতা - মৃত নলিনী কান্ত বসু ,  
জাতি - হিন্দু , পেশা - অবসরপ্রাপ্ত , মাং - গান্ধীনাড়া  
রোড (পশ্চিম), পো:- কোদালিয়া , থানা - সোনারগুদ ,  
জেলা - দক্ষিণ ২৪ পরগণা ।

S. R. Sanyal

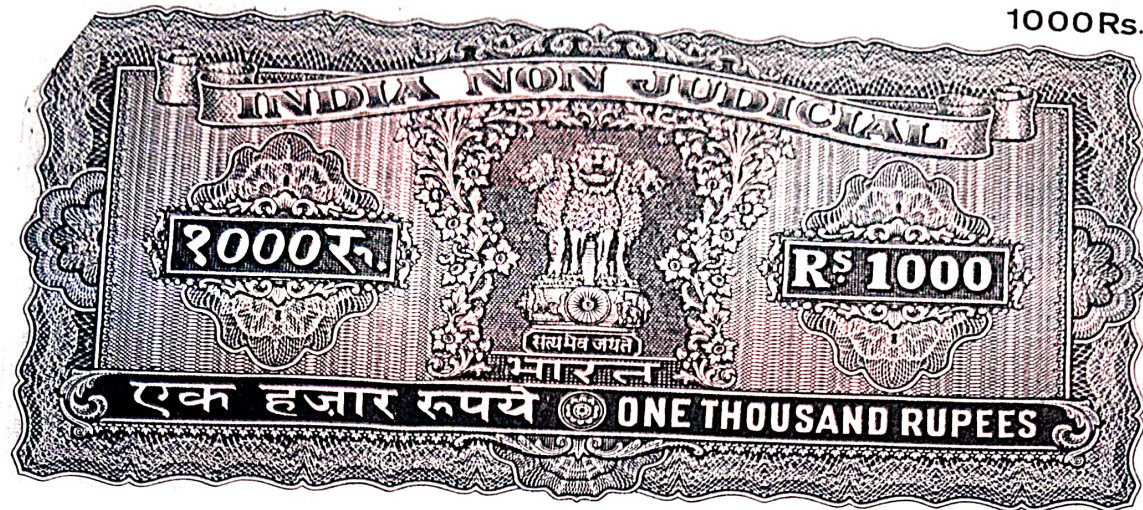

( ۵ )

কস্য রায়তঃ দখলি স্বত্ব বিধিক্ট স্বত্বের বাস্তব জমি যায় যাবতীয়  
ইজমেন্ট স্বত্বাদি সহ দরবস্তব হক হকুক নিঃস্বত্ব সাফ, বিক্রয় কোবানা পত্র মিদঃ  
কার্য্যার্থে গণে :-



( ৪ )

১৯৬৬ সালে ৭২ নং দানপত্র দলিল যুগ্মে আমার পত্নী জে.এন.এম. মৃতা জাশানতা বসু  
নিকট হইতে প্রাপ্ত হইয়া রাজপুর - সোনারপুর পৌরসভা অফিসে নিজ নামে  
নাম গঠন করিয়া ধার্ম্য ট্যাক্সাদি দিয়া জন্মাবধি ভোগবান ও দখলিকার আছি  
ও হইতেছি । উহাতে আমার বিক্রয় যোগ্য উত্তম স্বত্ব বিদ্যমান আছে ।

এফণে আমার নানাবিধ বৈধ কারণে নগদ টাকার বিশেষ আবশ্যক হেতু  
উক্ত ১ কাঠা ১০ ছটাক জমির বর্তমান বাজার যাচাই সর্বোচ্চ মূল্য - ৪০,০০০,  
চল্লিশ হাজার টাকা নগদ প্রহণে উক্ত নিঃস্বত্ব সাক্ষ, বিক্রয় কোবালা লিখিয়া দিয়া  
স্বীকার ও জ্ঞীকার করিতেছি যে, উক্ত উদ্য হইতে আমার যাবতীয় স্বত্ব  
স্বত্ববান দখলে কয়েম দখলিকার হইয়া স্থানিক সরকারে আমার সাবেক নাম খারিজ  
দিয়া আমার নিজ নাম গঠন করতঃ পুত্র, পৌত্রাদি যায় ডাবি ওয়ারিগান  
গণতন্ত্রে দান, বিক্রয়, বন্ধকাদির দ্বারা সর্ব প্রকার হস্তান্তর করন সম্ভব -

S. R. Sanyal  
১৯৬৬

স্বাক্ষরিত

সমতাবান হইয়া পরম সুখে ভোগদখল করিতে থাক । তাহাতে আমি কিম্বা আমার  
অপর পুত্র, কন্যাগণ কস্মিনকালেও কোন প্রকার গুজর আগতি এবং দাবী দাওয়া করিব  
না বা করিতে পারিবে না । করিলেও তাহা সর্ব স্থানে এবং সর্ব আদালতে বাতিল  
ও নামাজুর বলিয়া গণ্য হইবে ।

আরো প্রকাশ থাকে যে , উক্ত জমি আমি কোন প্রকার দান, বিক্রয় ,  
বন্ধাদির দ্বারা হস্তান্তর করি নাই বা কোন দেব সেবায় অর্পণ করি নাই বা আমি  
উক্ত অন্য কোন শরিক বা অংশীদার নাই বা কোন স্বত্বদ্বান ব্যক্তি নাই বা কোন  
প্রকার দেনার দায়ে আবদ্ধ হই নাই বা কোন ঘামলা মোকদ্দমার বিষয় উক্ত নহে  
বা গড্‌গ্যেন্ট কর্তৃক কোন প্রকার এ্যাকুইজিশান বা রিকুইজিশান হয় নাই বা বিক্রয়ের  
জন্য কোনরূপ বায়না বা চুক্তি করি নাই । সম্পূর্ণ নিদর্দায় , নিদেদায় অবস্থায়  
তোমাকে বিক্রয় করিলাম ও দখল দিলাম ।

এতদর্থে সুস্থ শরীরে সরল মনে অন্যের বিনা প্ররোচনায় ও বিনা অনুরোধে  
স্বজ্ঞানে দলিলে লিখিত সমস্ত বিষয় পড়িয়া , বুঝিয়া সহি করিয়া দিলাম ।

ইতি তারিখ :- বাংলা ১৪০৮ সনের ১৩ই ফাল্গুন

ইংরাজী ১০০২ সালের ২৭ মে ১৯৮৬


-: উপরীনে বিক্রীত সম্পত্তির পরিচয় :-  
\*\*\*\*\*

জেলা - দক্ষিণ ২৪ পরগণা , থানা ও এ্যা.ডি. সাব রেজিষ্ট্রী অফিস সোনারগুর ,  
পরগণা - বরদহাটী , রাজপুর - সোনারগুর পৌরসভার অন্তর্গত ওয়ার্ড নং ১৮ ,  
হোল্ডিং নং ৬৪ , ঘোড়া - কোদালিয়া গ্রামে অবস্থিত রায়ত: দখলি স্বত্ব বিধিষ্ট  
স্বত্বের জে.এল. নং ৩৫ , রে.সা. নং - ১৪৬ , ভৌজি নং - ১২০ ।

S. R. Samal

PLANNING SITE PLAN AT DAG-672, J.G. 35, MOUZA-KODALIA  
 P-18, UNDER RAJAPUR SONARPUR MUNICIPALITY

SCALE 1"=10'

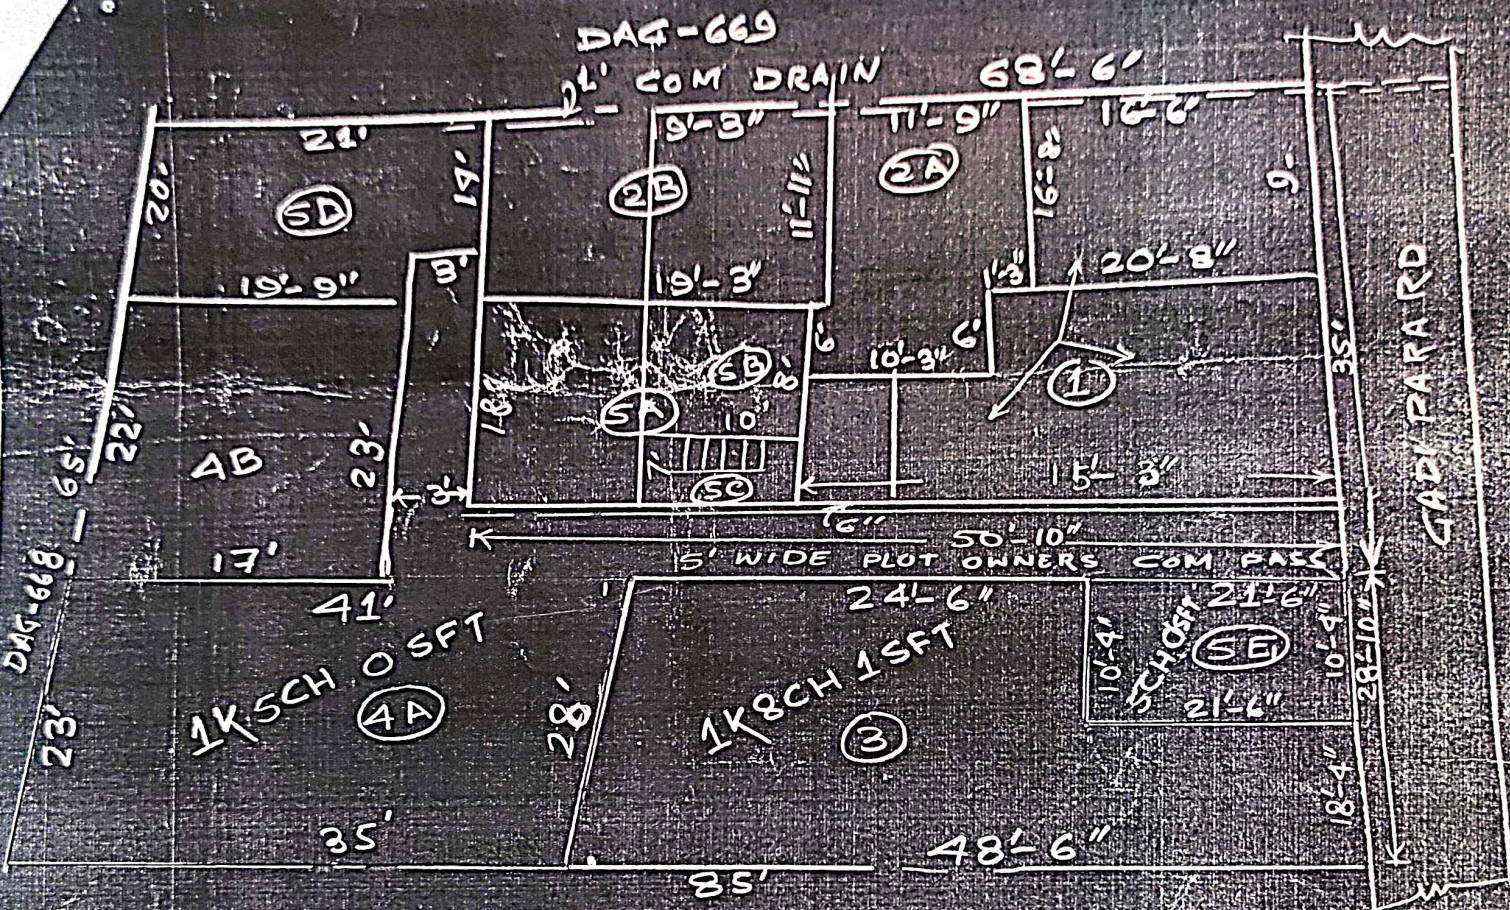

SOLD PLOT SE1 = 5CH 0 SFT  
 PLOT 4A = 1K5CH 0 SFT  
 SOLD TOTAL = 1K10CH 0 SFT

Drawn by  
 Milm Baitag  
 502-103  
 91-4719159

The District Magistrate  
 Panchajanya

১১৫ নং খতিয়ান ডুঙা ১৬ শতক জমির বার্ষিক খাজনা ১৮ পয়সা জমার মধ্যে  
 বিক্রীত ১ কাঠা ১০ ছটাক জমির বার্ষিক হারাহারি খাজনা ১৮ পয়সা মাত্র ।  
 জমা মালিক পশ্চিমবঙ্গ রাজ্য সরকারের পক্ষে দক্ষিণ ২৪ পরগণা কালেক্টার জালিপুর ।

১১৫ নম্বর নং চানবুই নং খতিয়ান ডুঙা :-

৬৭২ ছয়শত বাহাঙুর নং দাগে ১৩ শতক শালি হালে বাস্তু জমির মধ্য হইতে  
 (৪৩) নং প্লট ডুঙা ১ কাঠা ৫ ছটাক এবং (৫২১) নং প্লট ডুঙা ৫ ছটাক ,  
 মোট ১ এক কাঠা ১০ দশ ছটাক জমি যাহা ও দলিলের সঙ্গী নকশায় লাল রং  
 দ্বারা সীমারেখা চিহ্নিত ও পরিবেষ্টিত জমি ও কোবালা মূলে বিক্রীত সম্পত্তি  
 হইতেছে ।

টাকার জায় :- অদ্য তারিখে নগদে প্রাপ্ত ৪০,০০০ টাকা ।

\*\*\*\*\*

চল্লিশ হাজার টাকা মাত্র ।

শ্রী-২৭শ্রীমতী লক্ষ্মী, স্ব

স্বাক্ষরকারক :-

Shyamuel R. Sanyal  
 WRA 16911986  
 Ali Kora Sadganga  
 Kot-25.

ইসাদী :-

১। শ্রীমতী লক্ষ্মী  
 স্বাক্ষর  
 (স্বাক্ষর)

টাইপকার :-

শ্রীমতী লক্ষ্মী  
 সোনালপুর এ্যা.ডি.সাবরেজিষ্ট্রী জমিদার ।

২। S. K. Sanyal

~~P. Chatterjee~~

Pr. ~~2000~~ 30530

Late<sup>90</sup> Anil Kumar Bose

Jagadish Bose

262, Gandipara Road

Subhasnagar, Poikali

Calcutta - 700016

Ph No - 84.205.65294

✓ 2000

Additional District Sub-Registrar  
Sunderbani South 24-Parganas  
21/11/2000

~~2000~~

Box No. 218070-350  
218070-350  
218070-350

218070-350  
218070-350