



of the W B L.R. Act 1955  
 stamped stamp from  
 under the Indian  
 Act 1959 As amended in



76  
 P. Fee Paid - Fees paid  
 in C.F.S. ₹ 89.50

N 1.20  
 ₹ 90.70

P. Fee 2.50 on cp  
 Paid 14-7-8  
 10.50  
 14/8/8

95-70  
 2.50  
 JT. S.B. REGISTRAR  
 ALIPHORE AT BEHAL

J. K. S. Registrar  
 Aliphore at Behal

দান পত্র দলিল, খানা বেহালা।

\*\*\*\*\*  
 দানকৃত সম্পত্তির মূল্য ১০০০০ দশ হাজার টাকা।

₹ 90.70  
 N 1.20  
 ₹ 91.90

দানপত্র গ্রহিতা :  
 \*\*\*\*\*

শ্রী. কালিদাস চৌধুরী পিতা মৃত জীবন কৃষ্ণ চৌধুরী  
 জাতি হিন্দু, পেশা চাকুরী, সাকিন ৭৫ নং নেতাজী সুভাষ রোড,  
 খানা বেহালা, জেলা ২৪ পরগণা, কলিকাতা - ৭০০০০৪।

2  
 2.50  
 98.20  
 AF-250



॥ २ ॥

দানপত্র দাতা :-

\*\*\*\*\*

শ্রীমতী ছায়াময়ী চৌধুরী স্রীমতী মৃত জীবন কৃষ্ণ চৌধুরী

জাতি হিন্দু, পেশা গৃহস্থালী স্রীমতী ৭৫ নং নতুনতাজী সুভাষ রোড

খানা বেহাল, কলিকাতা - ৬০, জেলা ২৪ পরগণা।

কম্য হাল ৪ নং বিধি মতে অকৃষি পূজা স্তূপ বিশিষ্ট স্তূপের ১ কাঠ

২ ছটাক ২৬ বর্গ ফুট ( এক কাঠ দুই ছটাক আটশ বর্গ ফুট) বাস্তু জমি


মায় তদুপরিষ্কৃত ছাদ বিশিষ্ট তিন কামরা শয়ন ঘর মায় বারান্দা মায়

সিঁড়ি মায় পাতকুয়া মায় সাজ পাট আদি সহ সর্ব পুরুর রাইট অব ইজয়েন্ট

সুতাদি সমেত সম্পত্তির দরবস্তু হক হক্ক সম্পূর্ণ নির্দায় ও নির্দায় অবস্থায়

শুভ নিঃসৃত্ত দান পত্র দলিল পত্র যিদং কার্যখণ্ডে :-

Chhaya Moyee Chowdhury

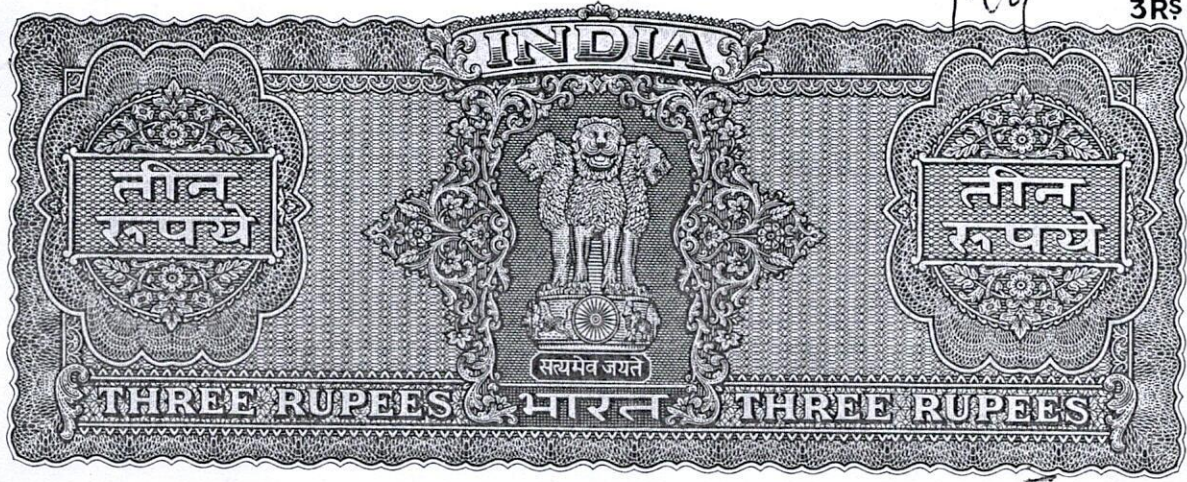

॥ ०॥

Chhaya Majee Chowdhury

জেলা ২৪ পরগণা, থানা বেহালা, সাবেকজেস্ট্রী অফিসে আনিপুর এন্ড  
 বেহালা সড়িক সুবাবরবন মিউনিসিপ্যালিটির অন্তর্গত পরগণা বালিয়া তৌজি নং  
 ৩৪৬ ডু৩০ রে: সা: নং ৮৩, জে: এল: নং ২, মৌজা বেহালা গ্রামে সাবেক  
 ১১০৬ নং খতিয়ানের হাল ৫৫৫৫ নং খতিয়ানে সাবেক ৬৫৮১ নং দাগের হাল  
 ৮৩১৪ নং দাগের মধ্যে ৩ কাঠ ১ ইটাক ৩০ বর্গ ফুট তিন কাঠ এক ছটাক  
 ত্রিশ বর্গ ফুট অমি আদি বিগত ইং ১৮৭৬ ১৯৪০ তাং ১০।বি ভবনায় সেন  
 স্ট্রীট ( শ্যামবাজার ) থানা চিৎপুর নিবাসী সঘরেন্দু নাথ চট্টোপাধ্যায় মহাশয়ের  
 নিকট হইতে এককেতা রেজেষ্ট্রী মুক্ত সাক্ষি বিএনয় কোবানা দলিল মূলে খরিদ  
 করিয়া তাহাতে খাস দখল গ্রহণ করত: নিজ নাম পতন করিয়া নিজ অর্থে ও স্বার্থে  
 ইমারতাদি নির্মাণ করিয়া খাসে বসবাস আদির দ্বারা অনেক নির্যাতন ও নিবৃত্ত  
 সূত্রে অদ্যাবধিকালতক ভোগবতা ও দখলকারিনী আছি ও হইতেছি ।

আমার উক্ত খরিদা দলিল বেহালা সাবেকজেস্ট্রী অফিসে ১ নং বুক ১৭  
 নম্বর তলুমে ১৪৫ হইতে ১৪৯ নং পাতায় ১৫৬ নং সাক্ষি বিএনয় কোবানা দলিলমূলে

কার নাম উভাতে কোন সুকার



॥ ৪ ॥

Chhaya Mayer Chowdhury


সন ২ঃ ১৯৪০ সালে লিপিবদ্ধ আছে। হাল রিভিউসনাল সেটেলমেন্ট অরিলে ৩৩ঃ  
সম্পত্তি আমার নামে ষোল আনা রকমে রেকর্ড ৩৩ঃ আছে। তুমি অত্র দানপত্র  
গ্রহিতা আমার স্নেহের জ্যেষ্ঠ পুত্র হইতেছ। আমি তোমার সেবায় যত্নে ও  
ব্যবহারে পরম সন্তুষ্ট ও মুগ্ধ হইয়া ৩৩ঃ ও নিম্ন উপশীলে বিশেষভাবে  
বণিত ১ কাঠা ২ ছটাক ২৬ বর্ণ ফুট বাস্তু জমি মায় ইয়ারতাদি তোমাকে  
দান করিব ইহা আমি অনেক দিন হইতে মনে মনে পোষণ করিয়া আসিতেছি।  
এখন আমার ৩৩ঃ মনের বাসনা চরিতার্থ করিবার সুসময় উপস্থিত হইয়াছে  
সে কারণে আমি ৩৩ঃ ও নিম্ন উপশীলে বিশেষভাবে বণিত সম্পত্তিতে তোমাকে  
দান করিবার ইচ্ছা প্রকাশ করায় তুমি আমার এই দান মানন চিত্তে গ্রহণ করিতে  
স্বীকৃত হইয়াছ ইহাতে আমি পরম কৃতজ্ঞতা করিতেছি।

এ কারণ অত্র দানপত্র দলিল তোমার নাম করাবর যথারীতি সহি

স্বাক্ষরন ও রেজিস্টারী করিয়া দিয়া আমি এতদুরা স্বীকার, অধিকার, পুচার, প্রকাশ

ও ঘোষণা করিতেছি যে :-

কার নাম উল্লিখিত প্রকার

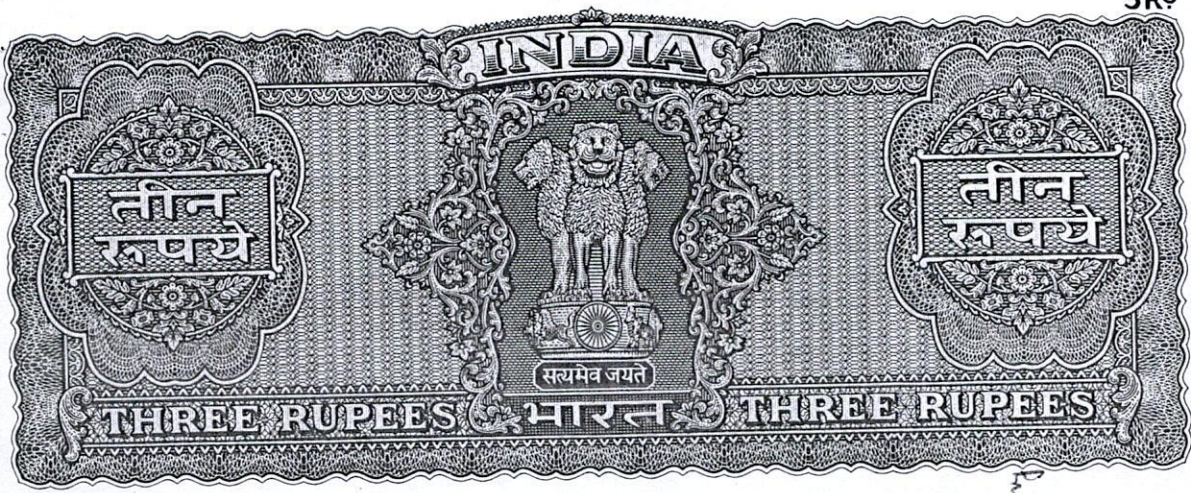

॥ ४ ॥

Chhaya Mayer Chowdhury

সন ইং ১৯৪০ সালে লিপিবদ্ধ আছে। হাল রিভিসনাল স্টেটমেন্ট অরিলে ৩০  
সম্পত্তি আমার নামে হোল জিনা রকমে রেকর্ড ৩০ আছে। তুমি ওত্র দানপত্র  
গ্রহিতা আমার স্নেহের জ্যেষ্ঠ পুত্র হইতেছ। আমি তোমার সেবায় যত্ন ও  
ব্যবহারে পরম সন্তুষ্ট ও মুগ্ধ হইয়া ৩০ ও নিম্ন উপশীলে বিশেষভাবে  
বর্ণিত ১ কাঠা ২ ছটাক ৬ বর্গ ফুট বাস্তু জমি মায়ে ইয়ারতাদি তোমাকে  
দান করিব ইহা আমি অনেক দিন হইতে মনে মনে পোষণ করিয়া আসিতেছি।  
এছাড়া আমার ৩০ মনের বাসনা চরিতার্থ করিবার সুসময় উপস্থিত হইয়াছে  
সে কারণে আমি ৩০ ও নিম্ন উপশীলে বিশেষভাবে বর্ণিত সম্পত্তিতে তোমাকে  
দান করিবার ইচ্ছা প্রকাশ করায় তুমি আমার এই দান মানন চিতে গ্রহণ করিতে  
স্বীকৃত হইয়াছ ইহাতে আমি পরম তৃপ্তলাভ করিতেছি।

এ কারণ ওত্র দানপত্র দলিল তোমার নাম বরাবর যথারীতি সহ  
সম্পাদন ও রেজিস্টারী করিয়া দিয়া আমি এতদুরা স্বীকার, অস্বীকার, পুচার, প্রকাশ  
ও ঘোষণা করিতেছি যে :-

করি নাই। উত্তাতে কোন প্রকার ঘাল যোকদমা দায়ের নাই। ওহা কোনও আদালত

Chhaya Mayee Chowdhury

Chhaya Mayee Chowdhury

নিম্ন উপশীলবর্ণিত সঙ্গতিতে অদ্য হইতে আমার যাহা কিছু সূত্ৰ স্বামীত্বে

দখল, হক হকিয়তাদি ছিল বা আছে তদসমুদয় অদ্য আঘা হইতে সম্পূর্ণরূপে  
 ধ্বংস ও বিলুপ্ত হইয়া তোমাতে অর্পিত ও বর্জিত। তুমি অদ্য হইতে নিম্ন উপশীল বর্ণিত  
 সঙ্গতি দান, বিএম্, বন্ধকাদি যাবতীয় হস্তান্তর ও রূপান্তর করনের ক্ষমতায়ুত্তে  
 পুত্র পৌত্রাদি যাবতীয় ওয়ারিশান ও স্থলাভিষিক্তগণএবম যদৃচ্ছায়ত পরম সুখে  
 ভোগ দখল করিতে থাকহ। তাহাতে আমি কিম্বা আমার ওপর কোন ওয়ারিশানগণ  
 ও স্থলাভিষিক্তগণ কেহ কিস্তিকালেও কোনও পুকারের ওজরপতি বা দাবী দাওয়া  
 করিব না বা করিতে পারিবেক না করিলেও তাহা সর্বত্র সর্বদালাতে

নিম্ন উপশীল বর্ণিত সঙ্গতিতে অদ্য হইতে আমার যাহা কিছু সূত্ৰ

স্বামীত্বে দখল, হক হকিয়তাদি ছিল বা আছে তদসমুদয় অদ্য আঘা হইতে  
 সম্পূর্ণরূপে ধ্বংস ও বিলুপ্ত হইয়া তোমাতে অর্পিত ও বর্জিত। তুমি অদ্য হইতে  
 নিম্ন উপশীল বর্ণিত সঙ্গতি দান, বিএম্, বন্ধকাদি যাবতীয় হস্তান্তর ও রূপান্তর  
 করনের ক্ষমতায়ুত্তে পুত্র পৌত্রাদি যাবতীয় ওয়ারিশান ও স্থলাভিষিক্তগণএবম  
 যদৃচ্ছায়ত পরম সুখে ভোগ দখল করিতে থাকহ। তাহাতে আমি কিম্বা আমার  
 ওপর কোন ওয়ারিশানগণ ও স্থলাভিষিক্তগণ কেহ কিস্তিকালেও কোনও পুকারের  
 ওজরপতি বা দাবী দাওয়া করিব না বা করিতে পারিবেক না করিলেও তাহা সর্বত্র  
 সর্বদালাতে স্নায়জুর বাতিল ও অগ্রাহ্য হইবেক।

নিম্ন উপশীল বর্ণিত সঙ্গতি ইতিপূর্বে আমি ওপর কাহাকেও দান, বিএম্  
 বন্ধকাদি লিখিত বা মৌখিক বায়নাদি কোনও পুকার হস্তান্তর বা দায়বন্ধ  
 করি নাই। উহাতে কোন পুকার মালি মোকদ্দমা দায়ের নাই। উহা কোনও আদালত

Chhaya Moya Chowdhury

হইতে এণকাবে স্ব বা নীলাম বিএ.য়াদি হয় নাই। উহা কোনও পত্তনগোষ্ঠী  
কর্তৃক এককুইজিশান বা রিকুইজিশান হয় নাই বা কোনও নোটিশ হয় নাই বা  
পাই নাই। উহা কোনও দেবোত্তর পীরোত্তর বা ট্রাস্ট ভূতঃ সম্পত্তি নহে। উতঃ  
সম্পত্তি সম্পূর্ণ নির্দায় ও নির্দেষ অবস্থায় আছে ও তদবস্থায় তোমাকে দান  
করিয়া দিয়া চিরতরে নিঃসৃত্যও দখলখীনা হইলাম এবং অদ্যই তোমাকে খোলসা  
খাস দখল বুঝিয়া দিলাম।

তুমি অত্র দানপত্র দলিল বলে বেহালা মাউথ সুবারবন মিউনিসিপ্যালিটিতে  
ও বর্তমান মালিক জমিদার পশ্চিম বঙ্গ রাজ্য সরকার সেরে স্যায় নিজ নাম  
পত্তন করতঃ নিজ নামে খাজনা ও ট্যাকসাদি আদায় দিয়া রসিদাদি গ্রহণ  
করিয়া খাসে নির্বৃত্ত সূত্রে ও অন্যের ঝিনা সূত্রে সপ্তবে ভোগ দখল করিতে  
থকহ।

আরও পুকাশ থাকে যে জামি অদ্য তারিখ আমার স্নেহের কনিষ্ঠ পুত্র  
শ্রী জয় কুমার চৌধুরীর নাম বরাবর আরও এককোটা দানপত্র দলিল সহ সম্পাদন ও  
রেজেষ্ট্রী করিয়া দিলাম।

পুকাশ থাকে যে তোমাকে দানপত্র দলিল মূলে পুদত্ত সম্পত্তির  
উত্তর পশ্চিম কোনে যে শয়ন ঘর আছে উতঃ ঘরের মধ্য দিয়া সম্পূর্ণ বাটীর  
ইলেকট্রিক সাঁওঁস গিয়াছে ও জয় কুমারের অংশ প্রাপ্ত সম্পত্তির উত্তরাংশে ড্রয়িং রুমে  
উতঃ ইলেকট্রিক মিটার বকস্ বসান আছে এবং তোমাকে পুদত্ত সম্পত্তির দক্ষিণ পশ্চিম

Jehaya moyee Chowdhury

কোন জল কলের যে পাইপ কানেকশন আছে উক্ত ইলেকট্রিক কানেকশন মিটার বক্স জল কলের কানেকশন উক্ত স্থানে চিরকালের জন্য বহাল ও বলবৎ থাকিবে তাহাতে কাহারও কোন প্রকার ওজরপতি বা দাবী দায়ারহিল না বা থাকিল না এবং তোমরা উভয়েই উক্ত ইলেকট্রিক ও জল চিরকালের জন্য নির্বিবাদে যদৃচ্ছায়ত প্রথম প্লথ ব্যবহার করিতে পারিবেক। তোমরা ভবিষ্যতে ইচ্ছা করিলে তোমাদের সুবিধায়ত উক্ত ইলেকট্রিক সার্ভিস ও জল কলের কানেকশন তোমরা নিজ নিজ সম্পত্তির উপর পৃথকপৃথক ভাবে স্থাপন করিতে পারিবেক।

আমার আর উপর কোন সুরিক বা অশৌদার নাই। আমিই একমাত্র মালিক হইতেছি।

এতদর্থে সুস্থ শরীরে সৃজ্ঞানে সুইচ্ছায় সরল অন্তঃকরণে অন্যের বিনামুরোধে অত্র দানপত্রের মর্ম সম্যক অবগত হইয়া উপস্থিত সাক্ষীগণের সম্মুখে অত্র দানপত্র দলিল তোমরা নাম বরাবর যথার্থীতি সহি সম্পাদন ও রেজেষ্ট্রারী করিয়া দিলাম। ইতি সন ২ঃ ১৯৮১ সালের ১০ই সেপ্টেম্বর বাংলা সন ১ ৩৮৫ সালের ২৪শে ভাদ্র।

উপশীল দানকৃত সম্পত্তির পরিচয় ও

চৌ হ দি :-

\*\*\*\*\*

জেলা ২৪ পরগণা, থানা বেহালা মাঝরেজেষ্ট্রী জয়েন্ট জালিপুর এ্যাট্‌ বেহালা  
মাউথ সুবারবন মিউনিসিপ্যালিটির অন্তর্গত পরগণা বালিয়া চৌজি নম্বর ৩৪৬

ভূতঃ ষ্ঠে: মা: নম্বর ৬ ৩, জে: এল: নং ২ মৌজা বেহালা গ্রামে মাবেক ১৯০৬ নং

খতিয়ানের হাল ৫৫৫৫ নং খতিয়ান ভূতঃ মাবেক ৬৫৬১ নম্বর দাগের হাল

রিভিজনাল স্টেটলয়েন্ট জরিপের ৮০৪৪ আট হাজার তিনশত চৌদ্দ নম্বর  
 দাপের মধ্যে আমার খরিদা ৩ কাঠ ১ ছটাক ৩০ বর্গ ফুট বাস্তু জমির মধ্যে  
 ১ কাঠ ২ ছটাক ২৮ বর্গ ফুট এক কাঠ দুই ছটাক আটশ বর্গ ফুট বাস্তু জমি  
 মায় তদুপরি স্থত ছাদ বিশিষ্ট ৩ কামরা শয়ন ঘর মায় বরান্দা মায় সিঁড়ি  
 পাতকুয়া মায় সকল প্রকার সাজ পাঠাদি সহ সর্ব প্রকার রাইট অব ইজমেন্ট  
 সুতাদি সমেত সম্পত্তি যাহা ওত্র সহ সম্মিলিত নকসায় লাল রঙের রেখা দ্বারা সীমাবদ্ধ  
 করা রাখিল উহাই ওত্র দানপত্র দলিলের দানকৃত সম্পত্তি হইতেছে। ওত্র সহ সম্মিলিত  
 নকসা ওত্র দলিলের একাংশ বলিয়া সর্বত্র গণ্য হইবেক। উক্ত খতিয়ানে মোট সম্পত্তির  
 বার্ষিক খাজনা ১'৩০ টাকা দানকৃত সম্পত্তির বার্ষিক হারাহারি খাজনা ৫৫ পয়সা  
 বর্তমান মালিক জমিদার পশ্চিম বঙ্গ রাজ্য সরকার পক্ষে ২৪ পরগণা জেলার  
 কালেকটর বাহাদুর সেরে স্থায় আদায় দিতে হয়। উক্ত সম্পত্তি বেহালা সডিথ  
 সুবাসন মিউনিসিপ্যালিটির ৪ নং ওয়ার্ডের  $\frac{৫৮}{৪০}$  নম্বর নেতাজী সুভাষ রোড নামক  
 হোলডিং ভুক্ত সম্পত্তি হইতেছে।

উপশীল চৌধুরি :-  
 \*\*\*\*\*

- উত্তরে - নেতাজী সুভাষ রোড নামক মিউনিসিপ্যাল রোড।
- দক্ষিণে - শ্রী নালকোট চ্যাটার্জীর জমি ও বিলডিং

**SITE PLAN AT:** NETAJI SUBASH ROAD, P.S. MOUZA-BEHALA  
 Lot (A) SRI KALIDAS CHOWDHURY, AREA - 14.2 CH. 28 SFT. (APPROX.)


**C.S. KHATIAN NO-1906**

**CS DAG NO-6581 TOTAL**

SCALE :- 1/8" = 1'-0" FOOT

R.S. DAG NO. 8314, KHATIAN No. 5555.

DIST- 24-PARGANAS.

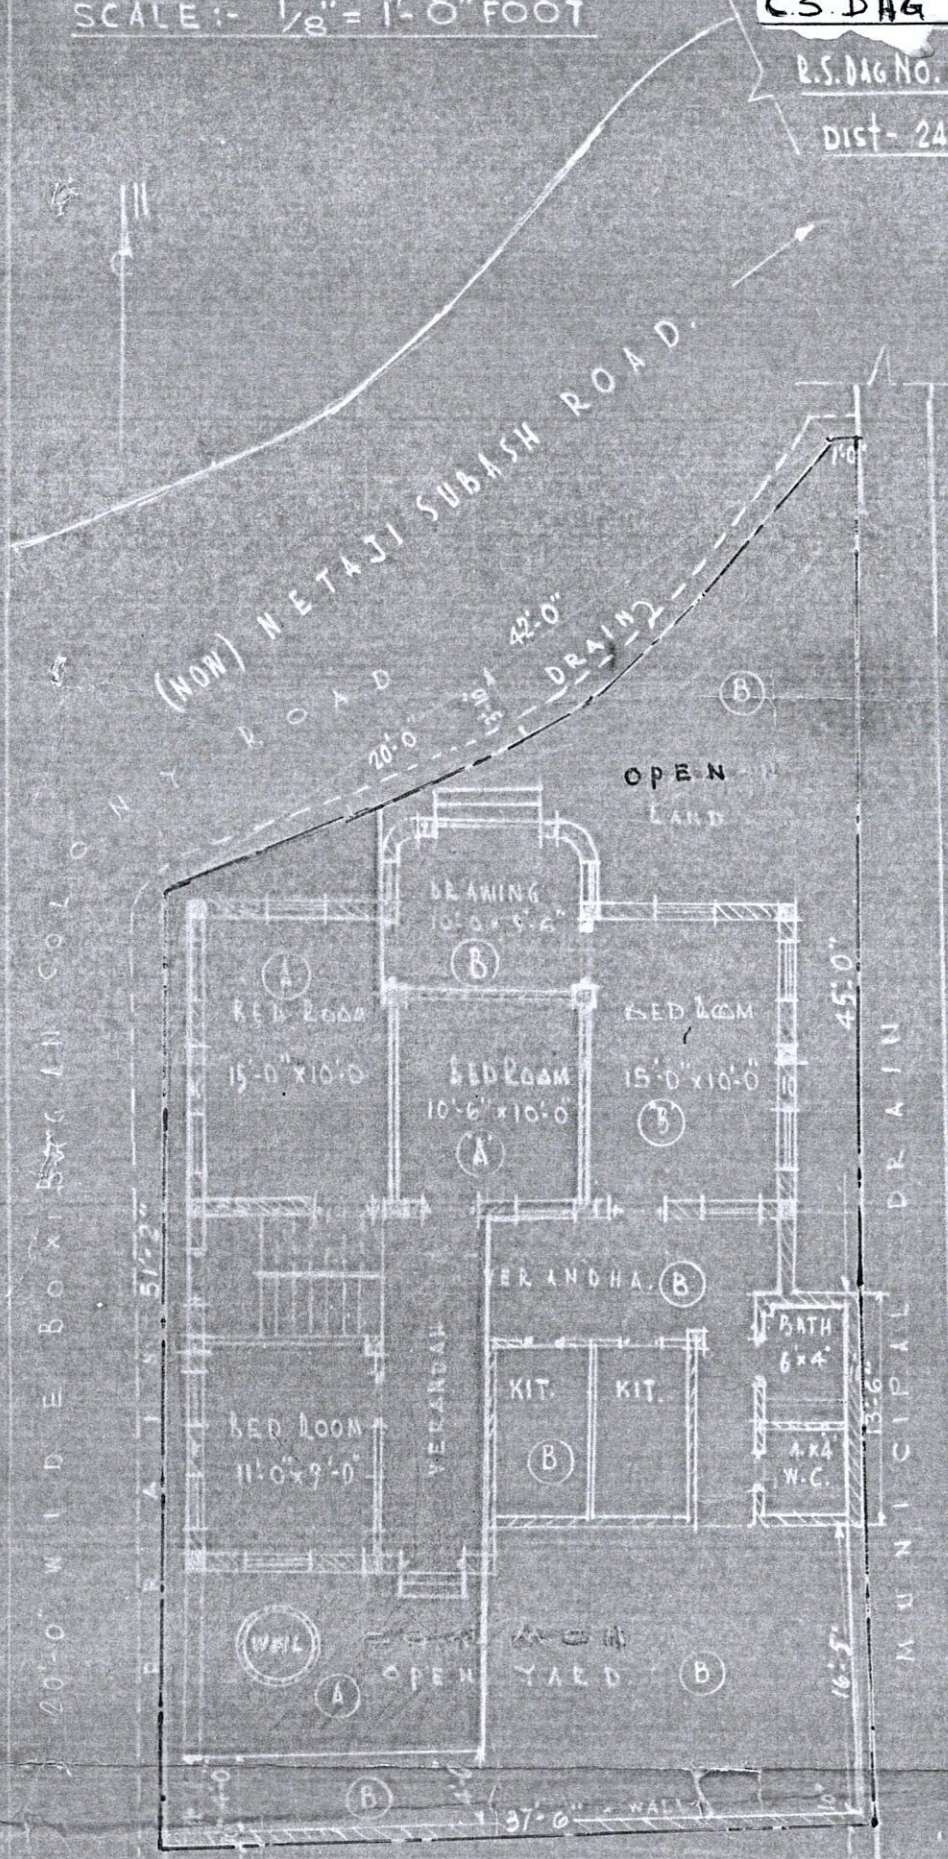

*Chhaya moyee Chowdhury*

77  
 P.L. 4-4043  
**S. K. BASU**  
 Designer & Architect  
 241, Netaji Subhas Road.

DRAWN BY: 77-4043.  
 S.K. BASU  
 DEPARTMENT OF SURVEYING

Chhaya moyee chowdhury

॥ २ ॥

পূর্বে - আমার কনিষ্ঠপুত্র জয় কুমার চৌধুরীকে  
দিয়ে তাদ্য তারিখের দানকৃত সম্পত্তি ।

পশ্চিম ২০' ফুট চওড়া বকসী বাগান কলোনী রোড  
নামক রাস্তা।

দানকৃত সম্পত্তির মূল্য ১০, ০০০ দশ হাজার টাকা মাত্র।

অমৃত হানু আক্ষি মানলুটি  
সুহন কবিরাজ  
শ্রী কলিন্দাচরণ চৌধুরী  
২০/২/৬১

টাইপকার  
*[Signature]*

আলিপুর পুলিশ কোর্ট  
কলিকাতা - ৭০০০২৭।

ইঙ্গাদী :-  
\*\*\*\*\*

- ১। Mohalakshmi Goshi -  
14, Gaitala Lane  
Calcutta - 60.
- ২. Sri Netaji Kaudin Mondal.  
32. Gola Lam Road, Behala, Cal-60.