


২-(২) 34767/2/2022

SL-15/00/2022 ৬

I-15365/2022

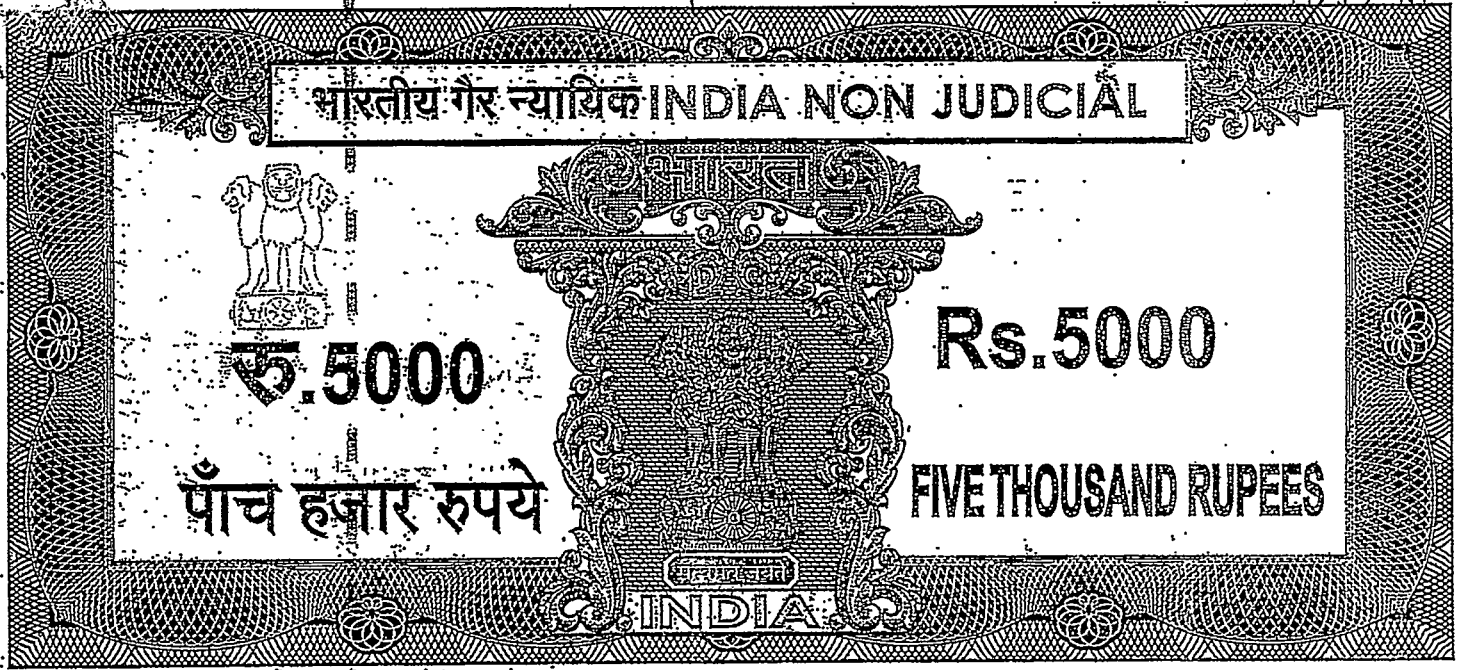

পশ্চিমবঙ্গ পশ্চিম বঙ্গাল WEST BENGAL

H 857578

Certain that the document is submitted
to registration. The Signature, Seal and
the Endorsement under attached with this
Document are the part of this document.

Additional District Sub-Registrar
at Ranpurhat Birbhum

1 DEC 2022

Riyanka Pal Branarick

Soma pal(waka)

PO SN CONSULTANTS PVT. LTD.

Sudrata Nayak
Director, Authorised Signatory

বিক্রয় কোবলা দলিল

পৃষ্ঠা-২

Bijanka Pal Bramanick

Soma Pal (Raha)

(২)

SN CONSULTANTS PRIVATE LTD.

Sudipto Nayak
Direct. Management
Secretary

তপশীল "ক" থানা- রামপুরহাট, মৌজা- আটলা, কোবালা মূল্য- ৯,৬৮,৭৫০/- টাকা।

পরিমাণ ৩.৭৫ শতক।

তপশীল "খ" থানা- রামপুরহাট, মৌজা- আটলা, কোবালা মূল্য- ১,৯৩,৭৫০/- টাকা।

পরিমাণ ০.৭৫ শতক।

মোট পরিমাণ ৪.৫ শতক। মোট মূল্য- ১১,৬২,৫০০/- টাকা।

দলিল গ্রহীতা (ক্রেতা) :-

SN CONSULTANTS PRIVATE LIMITED (PAN-

AAKCS7799F), ইহা একটি প্রাইভেট লিমিটেড কোম্পানী, রেজিষ্টার্ড অফিস- ৩০ মোহন বাগান লেন, রুম নং- ০৪, গ্রাউণ্ড ফ্লোর, পোস্ট- শ্যামবাজার, থানা- শ্যামপুর, কোলকাতা- ৭০০০০৪, শাখা অফিস- তারাপীঠ, পোস্ট- তারাপীঠ, থানা- মাড়গ্রাম, হাল থানা- তারাপীঠ, জেলা- বীরভূম- পক্ষে ডাইরেক্টর- শ্রী সুব্রত নায়ক, পিতা- বিভূতি ভূষণ নায়ক, PAN- ABSPN7785L. আধার নং- ৩৭৮৬ ৯৯৫০ ০০০৬, জাতি- হিন্দু, নাগরীকত্ব- ভারতীয়, পেশা- ব্যবসা, সাকিম- প্রেরনা, ফ্ল্যাট নং- ৬ সি. ৯/এ, যতীন্দ্র মোহন এভেনিউ, পোস্ট- বিডনস্ট্রীট, থানা- বড়তলা, কোলকাতা- ৭০০০০৬।

দলিল দাতা (বিক্রেতা) :-

১) শ্রীমতী প্রিয়াঙ্কা পাল (প্রামানিক), স্বামী- বিপ্লব প্রামানিক, পিতা- অরুণাশীষ পাল, আধার নং- ২৬২৬ ৪৮৮৩ ১৭২৬, জাতি- হিন্দু, নাগরীকত্ব- ভারতীয়, পেশা- গৃহকর্ম, সাকিম- সাহাপুর, পোস্ট- পোপাড়া সাহাপুর, থানা- মাড়গ্রাম, হাল থানা- তারাপীঠ, A.D.S.R. অফিস ও মহকুমা- রামপুরহাট, জেলা- বীরভূম। পিন- ৭৩১২২৪। PAN- GEOPP0615C.

২) শ্রীমতী সোমা পাল রাহা, স্বামী- অরুণাশীষ পাল, আধার নং- ৫৩৮৪ ৩৬৭৩ ০৭৪৫, জাতি- হিন্দু, নাগরীকত্ব- ভারতীয়, পেশা- গৃহকর্ম, সাকিম- সাহাপুর, পোস্ট- পোপাড়া সাহাপুর, থানা- মাড়গ্রাম, হাল থানা- তারাপীঠ, A.D.S.R. অফিস ও মহকুমা- রামপুরহাট, জেলা- বীরভূম। পিন- ৭৩১২২৪। PAN- ASQPR0457G.

Gujanka Pal Bramanick

Soma Pal (Kanya)

For S.N. CONSULTANT PVT. LTD.

Sushanta Saha
Director/Authorised Signatory

কস্য বিক্রয় সাফ কোবলা দলিল পত্র মিদং কার্যধায়াগেঃ-----

নিম্ন “ক” তপশীল বর্ণিত ২৬৪৮নং দাগের ২৪ শতক সম্পত্তি আরও কতক সম্পত্তির পূর্বত মালিক ও দখলিকার ছিলেন কবিচন্দ্রপুর সাকিমের ক্ষুদিরাম দাসের পুত্র শ্রী দ্বারিকানাথ দাস। তাহার নিকট হইতে বিগত ইংরাজী ২২/০৩/১৯৭১ তারিখে রামপুরহাট সাবরেজিস্ট্রী অফিসে রেজিস্ট্রীকৃত ১৯৭১ সালের ২৩১৬নং কোবলা দলিল মূলে কবিচন্দ্রপুর সাকিমের স্বর্গীয় বাবু দাসের পুত্র শ্রী জীবন কুমার দাস কে উপযুক্ত পণ গ্রহণে বিক্রয় করতঃ দখল ত্যাগে হস্তান্তর করেন। উপরোক্ত ভাবে শ্রী জীবন কুমার দাস মহাশয় উক্ত ২৪ শতক সম্পত্তিতে মালিক ও দখলিকার থাকিয়া নিজ নাম এল.আর.রেকর্ড জারীক্রেমে এক স্বাধীন স্বত্ব অর্জন করতঃ ভোগদখল করিতে থাকাকালীন বিগত ইংরাজী ১২/০৮/২০০২ তারিখে সম্পাদিত ও রামপুরহাট সাবরেজিস্ট্রী অফিসে রেজিস্ট্রীকৃত ১২৮৫নং কোবলা দলিল মূলে উপযুক্ত পণ গ্রহণে (১) অরুনাশীষ পাল (আধুনা মৃত), (২) দেবশীষ পাল (আধুনা মৃত), (৩) শ্রীমতী চিত্রা মনি, (৪) শ্রী অনিমেষ মনি দিগরকে বিক্রয় করতঃ দখল ত্যাগে হস্তান্তর করেন। কলে তপশীলোক্ত ২৬৪৮নং দাগের ২৪ শতক সম্পত্তিতে খরিদা সূত্রে (১) অরুনাশীষ পাল (আধুনা মৃত), (২) দেবশীষ পাল (আধুনা মৃত), (৩) শ্রীমতী চিত্রা মনি, (৪) শ্রী অনিমেষ মনি প্রাপ্ত হইয়া নিজ নিজ নামে এল আর রেকর্ড লিপিবদ্ধ করাইয়া মালিক ও দখলিকার হই ও হয়েন। উপরিউল্লিখিত ভাবে অরুনাশীষ পাল খরিদা সম্পত্তি মালিক ও দখলিকার রূপে নিজ নাম এল.আর.রেকর্ডে ২৮৩২নং খতিয়ানে লিপিবদ্ধ করাইয়া অপরাপর শরিকগণের সহিত ১/৪ অংশে ভোগদখল করিতে থাকাকালীন পরলোকগমন করিলে তাহার মাতা- আশারানী পাল, শ্রী- শ্রীমতী সোমা পাল, ও দুই কন্যা- শ্রীমতী প্রিয়াঙ্কা পাল প্রামানিক এবং শ্রীমতী কোয়েল কর্মকার (পাল) ওয়ারিশ হিসাবে হিন্দু উত্তরাধিকার আইনবলে তাহার ত্যক্ত তপশীলোক্ত সম্পত্তি ওয়ারিশসূত্রে প্রাপ্ত হইয়া এক উৎকৃষ্ট স্বাধীন স্বত্ব অর্জন করিয়া অদ্যাবধি মালিক ও দখলিকার হই ও হয়েন।

Priyanka-Pal Bramanic

Sowma-pal (Bramanic) (8)

Subrata Nayan
Director, Used Cigarette

এবং উপরিউল্লিখিত ভাবে দেবানীষ পাল খরিদা সম্পত্তি মালিক ও দখলিকার রূপে নিজ নাম এল.আর.রেকর্ডে ২৮২৯নং খতিয়ানে লিপিবদ্ধ করাইয়া অপরাপর শরিকগণের সহিত ১/৪ অংশে ভোগদখল করিতে থাকাকালীন পরলোকগমন করিলে তাহার কোন সন্তানাদী না থাকায় তাহার মাতা আশা রানী পাল ও তাহার স্ত্রী শ্রীমতী দিল্লী দে পাল ওয়ারিশ হিসাবে হিন্দু উত্তরাধিকার আইনবলে তাহার ত্যক্ত তপশীলোক্ত সম্পত্তি ওয়ারিশসূত্রে প্রাপ্ত হইয়া অতঃপর উক্ত আশারানী পাল ওয়ারিশসূত্রে প্রাপ্ত তাহার অংশীয় সম্পত্তি বিগত ইংরাজী ২২/০৭/২০১৯ তারিখে সম্পাদিত ও রামপুরহাট সাবরেজিস্ট্রী অফিসে রেজিস্ট্রীকৃত ৬৯৬৪নং দানপত্র দলিল মূলে তাহার দুই নাতনি যথাক্রমে শ্রীমতী শ্রিয়াক্ষা পাল প্রামানিক এবং শ্রীমতী কোয়েল কর্মকার (পাল) দ্বয়কে দান করতঃ দখল ত্যাগে হস্তান্তর করেন। সেমতে আমি অত্র দলিল দাত্রী ও পিতৃ ত্যক্ত সম্পত্তি একত্র যোগে প্রাপ্ত হইয়া নিজ নাম বর্তমান এল আর রেকর্ডে ৩৫৩৬ নং খতিয়ানে লিপিবদ্ধ করাইয়া ভোগদখল করতঃ অদ্যতক মালিক ও দখলিকারিণী আছি। যাহার বিশদ বিবরণ পূর্ববর্তী পীঠ দলিলে প্রকাশ পাইবে।

নিম্ন “খ” তপশীল বর্ণিত ২৬৪৮নং দাগের ২৪ শতক সম্পত্তি আরও কতক সম্পত্তির পূর্বত মালিক ও দখলিকার ছিলেন কবিচন্দ্রপুর সাকিমের ক্ষুদিরাম দাসের পুত্র শ্রী দ্বারিকানাথ দাস। তাহার নিকট হইতে বিগত ইংরাজী ২২/০৩/১৯৭১ তারিখে রামপুরহাট সাবরেজিস্ট্রী অফিসে রেজিস্ট্রীকৃত ১৯৭১ সালের ২৩১৬নং কোবলা দলিল মূলে কবিচন্দ্রপুর সাকিমের স্বর্গীয় বাডু দাসের পুত্র শ্রী জীবন কুমার দাস কে উপযুক্ত পণ গ্রহণে বিক্রয় করতঃ দখল ত্যাগে হস্তান্তর করেন। উপরোক্ত ভাবে শ্রী জীবন কুমার দাস মহাশয় উক্ত ২৪ শতক সম্পত্তিতে মালিক ও দখলিকার থাকিয়া নিজ নাম এল.আর.রেকর্ড জারীক্রমে এক স্বাদীন স্বত্ব অর্জন করতঃ ভোগদখল করিতে থাকাকালীন বিগত ইংরাজী ১২/০৮/২০০২ তারিখে সম্পাদিত ও রামপুরহাট সাবরেজিস্ট্রী অফিসে রেজিস্ট্রীকৃত ১২৮৫নং কোবলা দলিল মূলে উপযুক্ত পণ গ্রহণে (১) অরুনাশীষ পাল (আধুনা মৃত), (২) দেবানীষ পাল (আধুনা মৃত), (৩) শ্রীমতী চিত্রা মনি, (৪) শ্রী অনিমেঘ মনি দিগরকে বিক্রয় করতঃ দখল ত্যাগে হস্তান্তর করেন। ফলে তপশীলোক্ত ২৬৪৮নং দাগের ২৪ শতক সম্পত্তিতে খরিদা সূত্রে (১) অরুনাশীষ পাল (আধুনা মৃত), (২) দেবানীষ পাল (আধুনা মৃত), (৩) শ্রীমতী চিত্রা মনি, (৪) শ্রী অনিমেঘ মনি প্রাপ্ত হইয়া নিজ নিজ নামে এল আর রেকর্ড লিপিবদ্ধ করাইয়া মালিক ও দখলিকার হই ও হইয়েন।

Brajanka Pal Bramanick

Soma pal (saha)

FOR SN CONSULTANTS PRIVATE LTD.
Sudanta Nayak
Director/Authorised Signatory

উপরিউল্লিখিত ভাবে অরুনাশীষ পাল খরিদা সম্পত্তি মালিক ও দখলিকার রূপে নিজ নাম এল.আর.রেকর্ডে ২৮৩২নং খতিয়ানে লিপিবদ্ধ করাইয়া অপরাপর শরিকগণের সহিত ১/৪ অংশে ভোগদখল করিতে থাকাকালীন পরলোকগমন করিলে তাহার মাতা- আশারানী পাল, স্ত্রী- শ্রীমতী সোমা পাল, ও দুই কন্যা- শ্রীমতী প্রিয়াঙ্কা পাল প্রামানিক এবং শ্রীমতী কোয়েল কর্মকার (পাল) ওয়ারিশ হিসাবে হিন্দু উত্তরাধিকার আইনবলে তাহার ত্যক্ত তপশীলোক্ত সম্পত্তি ওয়ারিশসূত্রে প্রাপ্ত হইয়া এক উৎকৃষ্ট স্বাধীন স্বত্ব অর্জন করিয়া অদ্যাবধি মালিক ও দখলিকার হই ও হইবেন। উপরোক্ত ভাবে আমি অত্র দলিল দাত্রী আমার স্বামীর ত্যক্ত সম্পত্তিতে অপরাপর শরিক গণের সহিত ১/৪ অংশে প্রাপ্ত হইয়া মালিক ও দখলিকার থাকিয়া ৩৫৯৫ নং এল. আর. খতিয়ানের নিজ নাম লিপিবদ্ধ করাইয়া অদ্যতক মালিক ও দখলিকার আছি। যাহার বিশদ বিবরণ পূর্ববর্তী পীঠ দলিলে প্রকাশ পাইবে।

এক্ষণে আমাদের নগদ অর্থের বিশেষ আবশ্যিক হেতু নিম্ন তপশীল বর্ণিত সম্পত্তি আমরা বিক্রয় করিবার জন্য প্রকাশ্য ঘোষণা প্রচার করিলে আপনি উক্ত দলিল গ্রহীতা অবগত হইয়া নিম্ন তপশীল বর্ণিত সম্পত্তি SN CONSULTANTS PRIVATE LIMITED খরিদ করিতে চাহিলে পঞ্চজন ভদ্রলোক মীমাংসায় ও বর্তমান বাজার দরে নিম্ন (ক ও খ) সম্পত্তির মূল্য মবলগে ১১,৬২,৫০০/- এগার লক্ষ বাষটি হাজার পাঁচ শত টাকা মূল্য স্থির হইল। উক্ত মূল্য বাজার অপেক্ষা সর্বোচ্চ ও নেহা জানিয়া বিক্রয় মূল্যের সমস্ত টাকা আপনার নিকট হইতে আমরা নিম্নের টাকার জায় অনুসারে ১১,৬২,৫০০/- এগার লক্ষ বাষটি হাজার পাঁচ শত টাকা বুঝিয়া পাইয়া ও গ্রহণ করিয়া স্বীকার ও অঙ্গীকার করিতেছি যে, নিম্ন তপশীল লিখিত সম্পত্তিতে আমাদের যাহা কিছু স্বত্ব স্বামীত্ব হক অধিকার ছিল তাহা অদ্য হইতে রদ ও রহিত হইয়া SN CONSULTANTS PRIVATE LIMITED কোম্পানীর নাম বরাবর সম্পূর্ণরূপে অর্পণ ও বর্তিল এবং আমরা নিঃস্বত্ব হইলাম।

Prayanka Pal Bramanick

Soma Hal (Soma)

For SN CONSULTANTS PRIVATE LTD.

Subrata Nayer
Director, Authorised Signatory

অদ্যকার তারিখ হইতে SN CONSULTANTS PRIVATE LIMITED

আমাদের যাবতীয় স্বত্ব স্বত্ববান ও দখলিকার হইয়া দান, বিক্রয়, হেবা ও সর্ব প্রকার হস্তান্তর ও রূপান্তর করিবার ক্ষমতায়ুক্ত পুত্র পৌত্রাদী কন্যা দৌহিত্র ইত্যাদি ওয়ারিশানগনক্রমে পরম সুখে ভোগদখল করিতে থাকুন বা থাকিবেন। তাহাতে আমরা মায় আমাদের ওয়ারিশগনের কোনদিন কখনও কাহারও কোন প্রকার ওজর আপত্তি চলিবে না বা করিতে পারিব না বা পারিবে না, করিলেও তাহা সর্বদালতে নামঞ্জুর ও অগ্রাহ্য বলিয়া গন্য হইবে। অত্র কোবলার বিক্রীত সম্পত্তি আমরা ইতিপূর্বে দান, বিক্রয়, বন্ধক ইত্যাদি দ্বারা কোন প্রকার হস্তান্তর বা দায়বদ্ধ করি নাই।

অদ্যকার তারিখে SN CONSULTANTS PRIVATE LIMITED কে নিম্ন

তপশীল বর্ণিত সম্পত্তি বিক্রয় করিয়া দিয়া আমরা মায় আমাদের ওয়ারিশানগন চিরতরে নিঃস্বত্ববান ও দখলহীন হইলাম এবং SN CONSULTANTS PRIVATE LIMITED কে আইনানুসারে উপযুক্ত দখল দিলাম। উপরোক্ত উক্তির কোন প্রকার শর্ততায় বা তৎসংক্রান্ত SN CONSULTANTS PRIVATE LIMITED খরিদা স্বত্ব বা দখলের যদি কোন প্রকার বিঘ্ন ঘটে তাহা হইলে সেই বিঘ্ন অপসারণ করিতে আমরা মায় আমাদের ওয়ারিশানগন বাধ্য বা বদ্ধ থাকিলাম। অন্যথায় বিক্রয় মূল্যের সমস্ত টাকা মায় আইনসম্মত সুদসহ আদায় দিতে আমরা মায় আমাদের ওয়ারিশানগন বাধ্য রহিলাম। অত্র দলিল বলে রাজস্বাদী আদায় দিয়া SN CONSULTANTS PRIVATE LIMITED নিজ নাম পত্তন করিয়া চেকাদী গ্রহণ করিবেন তাহাতে আমাদের পূর্ণ সম্মতি দেওয়া রহিল।

Bijanka Pal Branarick

Soma Pal (Soma)

FOR EN CONSULTANTS PRIVATE LTD.

Subrata Nayak
Director/Authorized Signatory

নিম্ন তপশীল বর্ণিত সম্পত্তি ইতিপূর্বে আমরা কাহাকেও কোনরূপ হস্তান্তর করি নাই বা দায়যুক্ত নহে বা কাহাকেও বিক্রয় বা হস্তান্তর করিবার জন্য চুক্তিবদ্ধ হই নাই বা কাহারো নিকট হইতে উক্ত সম্পত্তি বাবদ কোনরূপ অর্থ গ্রহণ করি নাই এবং অদ্যতক আমরা উক্ত সম্পত্তি কোন ব্যাঙ্ক বা আর্থিক সংস্থায় বন্ধক বা মর্টগেজ রাখি নাই বা কোন অর্থ ঋণ হিসাবে গ্রহণ করি নাই। আরও প্রকাশ থাকে যে উক্ত সম্পত্তি কোথাও কোন আদালতে মোকদ্দমার বিষয়ভূক্ত সম্পত্তি নহে বা ইহা কোন সরকারী বা বে-সরকারী সংস্থা কর্তৃক প্রাকুইজিশান বা রিকুইজিশান হয় নাই বা হওয়ার মতো কোন রূপ কারণ নাই বা সে কারণে কোন প্রকার নোটিশাদি আমাদের প্রতি জারী হয় নাই বা আমরা প্রাপ্ত হই নাই।

এতদর্থে সূত্র শরীরে সরল অন্তকরণে অন্যের বিনা অনুরোধে স্বেচ্ছায় অত্র দলিলের মর্ম সম্যক অবগত হইয়া বিক্রয় মূল্যের সমুদয় টাকা আপনার নিকট হইতে আমরা বুঝিয়া পাইয়া ও গ্রহণ করিয়া সাক্ষীগণ সম্মুখে অত্র সাফ কোবলা দলিল SN CONSULTANTS PRIVATE LIMITED কোম্পানীর নাম বরাবর সম্পাদন করিয়া দিলাম। ইতিসন বাংলা ১৪২৯ সাল ২৭শে অগ্রহায়ন, ইংরাজী ১৪/১২/২০২২ চৌদ্দ, বারো, দুই হাজার বাইশ।

-----ঃ তপশীল "ক" ১নং দলিল দাতার বিক্রীত সম্পত্তি :-----

জেলা- বীরভূম, থানা, চৌকি ও A.D.S.R. অফিস- রামপুরহাট, অধীন মৌজা- আটলা, জেঃ এলঃ নং- ৫৮, সাবেক খতিয়ান নং- ১৯২, কেবি খতিয়ান নং- ১৪৯, হাল খতিয়ান- ২৯০ হইতে আগত নিজ এল.আর. খতিয়ান নং- ৩৫৩৬ পঁয়ত্রিশ শত ছত্রিশ।

আর. এস. ও এল. আর. দাগ নং- ২৬৪৮ ছাব্বিশ শত আটচল্লিশ। রকম- দোয়েম, বর্তমানে ভিটি গৃহহীন। পরিমান ৩৭ শতক মধ্যে ২৪ শতক বিক্রীত পরিমান কমবেশি ৩.৭৫ তিন দশমিক সাত পাঁচ শতক।

Prayanka Pal Bramanick

Sonia Pal (Sanyal)

For SN CONSULTANTS PVT. LTD.

Sushanta Sanyal

E rectified/initialised Signatory

৪ তপশীল "খ" ২নং দলিল দাতার বিক্রীত সম্পত্তি :

জেলা- বীরভূম, থানা, চৌকি ও A.D.S.R. অফিস- রামপুরহাট, অধীন মৌজা- আটলা, জেঃ এলঃ নং- ৫৮, সাবেক খতিয়ান নং- ১৯২, কেবি খতিয়ান নং- ১৪৯, হাল খতিয়ান- ২৯০ হইতে আগত নিজ এল.আর. খতিয়ান নং- ৩৫৯৫ তিন হাজার পাঁচ শত পঁচানব্বই।

আর. এস. ও এল. আর. দাগ নং- ২৬৪৮ ছাব্বিশ শত আটচল্লিশ। রকম- দোয়েম, বর্তমানে ভিটি গৃহহীন। পরিমান ৩৭ শতক মধ্যে ২৪ শতক মধ্যে ০৬ শতক মধ্যে ১.৫ শতক তন্মধ্যে বিক্রীত পরিমান ০.৭৫ (শূন্য দশমিক সাত পাঁচ) শতক।

দুই তপশীলে মোট বিক্রীত পরিমান ৪.৫ শতক। উক্ত বিক্রীত সম্পত্তির সঠিক অবস্থান নির্ণয়ার্থে অত্র দলিলের সহিত একখন্ড হাতনক্সা দেওয়া রহিল। অত্র হাত নক্সায় লাল রং দ্বারা সজ্জিত স্থান বিক্রীত স্থান হইতেছে। অত্র হাতনক্সা অত্র দলিলের একাংশ বলিয়া গন্য হইবে। যাহার উত্তরে, দক্ষিণে, পূর্বে ও পশ্চিমে ভিটি জায়গা ইতিমধ্যে বিক্রীত সম্পত্তি অবস্থিত। প্রকাশ থাকে যে, ক্রয় করা জায়গা বর্তমানে ফাঁকা বা বাস্তু গৃহ নির্মাণে ব্যবহার হবে, কোন ব্যবসায়িক বা কমাশিয়াল উদ্দেশ্যে ব্যবহার হবে না।

বিক্রীত সম্পত্তি খরুন গ্রামপঞ্চায়েত এর অধীন।

রায়ত ছিতিবান স্বত্ব। জমার যোগ্য। জমিদার পঞ্চ সরকার পক্ষে বি. এল. এ্যান্ড এল. আর. ও. রামপুরহাট- ১নং।

Priyanka Pal Bramanick

Soma pal (Raha)

 FUL EN CONSULTANT PVT. LTD.
 Subrata Nayak
 Director/Author. & Signatory

---ঃ টাকার জায় পত্র :---

(MEMO OF CONSIDERATION)

RECEIVED of and from the within named PURCHASER the sum of **Rs.- 11,62,500/- (Rupees Eleven Lakh sixty two thousand five hundred)** only as the consideration money by cheque & Bank Transfer for the within mentioned property

Mode of Payment	Date	Bank	Amount of Rupees
By Cheque No.058031	03-06-2022	ALLAHABAD BANK	2,50,000/-
By R.T.G.S Ref No. IDIBR52022121231260012	12-12-2022	ALLAHABAD BANK	9,12,500/-
Total			11,62,500/-

১) Priyanka Pal Bramanick

২) Soma pal (Raha)

বিক্রেতার স্বাক্ষর

Buiyanka Pal Bramanick

Soma pal (Rahay)

For: "CONSENT" 11/3/99
Sushanta Nayak
Director

অত্র দলিলে ৮টি ইন্ডাস পেম্পার ও ৩টি ডেজি পেম্পার সহ ছবি ও দশ আঙ্গুলের টিপছাপ দেওয়া রহিল।

Drafted by:-

Sirajul Islam

Sirajul Islam (Advocate)

Rampurhat Court.

En.No:- WB - 2414 of 1999

ইসাদী : -----

১।

Typed by:-

Md. Badsha Alam
Md Badsha Alam

২। Senta Sheikh
Margram

Buiyanka Pal Bramanick

Priyanka Pal Bramanick



Soma pal (rare)

For Signature
Subrata Nayak
Encl. 04/11/2017

	বৃহদঙ্গলী	তর্জনী	মধ্যমা	অনামিকা	কনিষ্ঠা
					
Subrata Nayak Subrata Nayak					
					
Soma pal (rare)					

SITE PLAN OF SHOWING PREMIES OF SN CONSALTANS PYT
LTD. DIRECTOR - SUBRATA NAYAK S/O LATE BIRBHUTI BHU
SHAN NAYAK MOUZA ATLA-J.L. NO 58 PLOT NO 2648 AREA
OF PLAND 4.5 DEC OUT OF 24 DEC P.S RAMPUR HAT DIST
BIRBHUM. THE PROPOSED AREA SHOWING RED BOUNDARY
"NOT TO SCALE"

SELLER, SOMAPAL & PRIYANKA DAL

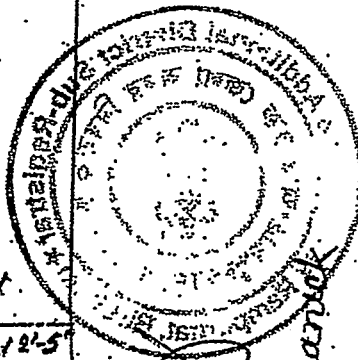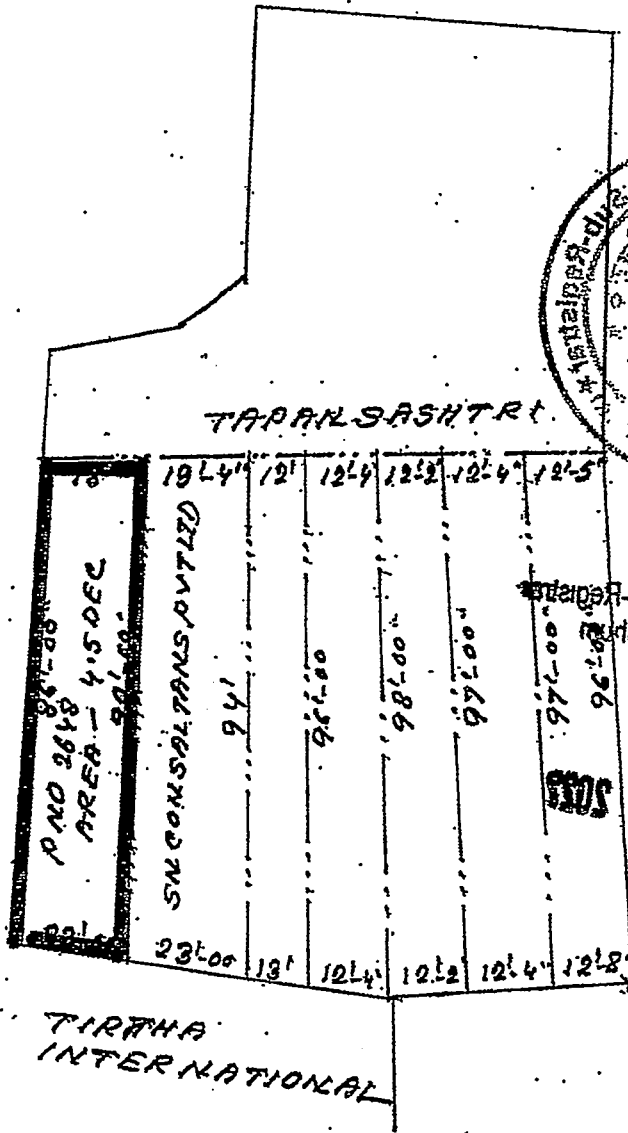

Priyanka Dal Bramanick

Somopal (Saha)

Subrata Nayak

Measured by
MD Hafizul Haque
28/04/2022

AMIN
MD. HAFIZUL HAQUE
 VII- Lochhatore P.O. - Sandighara Bazar
 Reg.- 21783
 Mob.- 9635408630



Govt. of West Bengal
Directorate of Registration & Stamp
Revenue
GRIPS eChallan



192022230214510861

GRN Details

GRN:	192022230214510861	Payment Mode:	Online Payment
GRN Date:	14/12/2022 11:51:31	Bank/Gateway:	State Bank of India
BRN :	IK0BZYVOOI	BRN Date:*	14/12/2022 11:52:29
GRIPS Payment ID:	141220222021451085	Payment Init. Date:	14/12/2022 11:51:31
Payment Status:	Successful	Payment Ref. No:	2003476712/3/2022
			[Query No*/Query Year]

Depositor Details

Depositor's Name:	Subrata Nayok
Address:	Kolkata
Mobile:	8926406802
Contact No:	8926406802
Depositor Status:	Buyer/Claimants
Query No:	2003476712
Applicant's Name:	Mr Sirajul Islam
Identification No:	2003476712/3/2022
Remarks:	Sale, Sale Document
Period From (dd/mm/yyyy):	14/12/2022
Period To (dd/mm/yyyy):	14/12/2022


Payment Details

Sl. No.	Payment Ref No	Head of A/C Description	Head of A/C	Amount (₹)
1	2003476712/3/2022	Property Registration- Stamp duty	0030-02-103-003-02	67900
2	2003476712/3/2022	Property Registration- Registration Fees	0030-03-104-001-16	24300
		Total		92200

IN WORDS: NINETY TWO THOUSAND TWO HUNDRED ONLY.



Government of West Bengal GRIPS 2.0 Acknowledgement Receipt Payment Summary

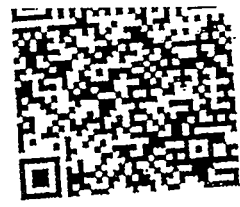

141220222021451085

GRIPS Payment Detail

GRIPS Payment ID:	141220222021451085	Payment Init. Date:	14/12/2022 11:51:31
Total Amount:	92200	No of GRN:	1
Bank/Gateway:	State Bank of India	Payment Mode:	Online Payment
BRN:	IK0BZYVOO1	BRN Date:	14/12/2022 11:52:29
Payment Status:	Successful	Payment Init. From:	GRIPS Portal

Depositor Details

Depositor's Name: Subrata Nayok
Mobile: 8926406802

Payment(GRN) Details

Sl. No.	GRN	Department	Amount (₹)
1	192022230214510861	Directorate of Registration & Stamp Revenue	92200
Total			92200

IN WORDS: NINETY TWO THOUSAND TWO HUNDRED ONLY.

DISCLAIMER: This is an Acknowledgement Receipt, please refer the respective e-challan from the pages below.

Major Information of the Deed

Deed No.	I-0304-15365/2022	Date of Registration	14/12/2022
Query No./Year	0304-2003476712/2022	Office where deed is registered	
Query Date	09/12/2022 11:42:13 AM	A.D.S.R. RAMPURHAT, District: Birbhum	
Applicant Name, Address & Other Details	Sirajul Islam Rampurhat Thanapara, Thana : Rampurhat, District : Birbhum, WEST BENGAL, PIN - 731224, Mobile No. : 7029070946, Status : Advocate		
Transaction	Additional Transaction		
[0101] Sale, Sale Document			
Set Forth value	Market Value		
Rs. 11,62,500/-	Rs. 24,30,000/-		
Stamp duty Paid (SD)	Registration Fee Paid		
Rs. 72,900/- (Article:23)	Rs. 24,300/- (Article:A(1))		
Remarks			

Land Details :

District: Birbhum, P.S:- Rampurhat, Gram Panchayat: KHARUN, Mouza: Atla, JI No: 58, Pin Code : 731233

Sch No	Plot Number	Khatian Number	Land Use Proposed ROR	Area of Land	Set Forth Value (In Rs.)	Market Value (In Rs.)	Other Details
L1	LR-2648 (RS :-)	LR-3536	Vity	Doyem	3.75 Dec	9,68,750/-	20,25,000/-
L2	LR-2648 (RS :-)	LR-3595	Vity	Doyem	0.75 Dec	1,93,750/-	4,05,000/-
		TOTAL :			4.5Dec	11,62,500 /-	24,30,000 /-
		Grand Total :			4.5Dec	11,62,500 /-	24,30,000 /-

Seller Details :

Seller Details :				
Sl No	Name/Address/Photo/Finger print and Signature			
1	Name	Photo	Finger Print	Signature
	Mrs Priyanka Pal Pramanick (Presentant) Wife of Mr Biplab Pramanick. Executed by: Self, Date of Execution: 14/12/2022 , Admitted by: Self, Date of Admision: 14/12/2022 ,Place : Office			
		14/12/2022	LTI 14/12/2022	14/12/2022

Village:- Sahapur, P.O:- Popara Sahapur, P.S:-Margram, District:-Birbhum, West Bengal, India,
 PIN:- 731224 Sex: Female, By Caste: Hindu, Occupation: Others, Citizen of: India, PAN No.:
 gexxxxxx5c, Aadhaar No: 26xxxxxxxx1726, Status :Individual, Executed by: Self, Date of
 Execution: 14/12/2022
 , Admitted by: Self, Date of Admission: 14/12/2022 ,Place : Office

2	Name	Photo	Finger Print	Signature
	Mrs Soma Pal Raha Wife of Late Arunasish Pal Executed by: Self, Date of Execution: 14/12/2022 , Admitted by: Self, Date of Admission: 14/12/2022 ,Place : Office			 Soma pal (Raha)
		14/12/2022	LTI 14/12/2022	14/12/2022

Village:- Sahapur, P.O:- Popara Sahapur, P.S:-Margram, District:-Birbhum, West Bengal, India,
 PIN:- 731224 Sex: Female, By Caste: Hindu, Occupation: House wife, Citizen of: India, PAN No.:
 asxxxxxx7g, Aadhaar No: 53xxxxxxxx0745, Status :Individual, Executed by: Self, Date of
 Execution: 14/12/2022
 , Admitted by: Self, Date of Admission: 14/12/2022 ,Place : Office


Buyer Details :

Sl No	Name,Address,Photo,Finger print and Signature
1	Sn Consultants Private Limited 30 Mohan Baghan Lane Room No 4 Ground Floor, City:- Kolkata, P.O:- Shyambazar, P.S:-Shyampukur, District:- Kolkata, West Bengal, India, PIN:- 700004 , PAN No.: axxxxxxx9f,Aadhaar No Not Provided by UIDAI, Status :Organization, Executed by: Representative

Representative Details :

Sl No	Name,Address,Photo,Finger print and Signature												
1	<table border="1"> <tr> <th>Name</th> <th>Photo</th> <th>Finger Print</th> <th>Signature</th> </tr> <tr> <td> Mr Subrata Nayok Son of Late Bibhuti Bhushan Nayok Date of Execution - 14/12/2022, , Admitted by: Self, Date of Admission: 14/12/2022, Place of Admission of Execution: Office </td> <td></td> <td></td> <td>  Subrata Nayok </td> </tr> <tr> <td></td> <td>Dec 14 2022 12:30PM</td> <td>LTI - 14/12/2022</td> <td>14/12/2022</td> </tr> </table> Prena Flat No 6c 9/a Jatindra Mohan Avenue, City:- Kolkata, P.O:- Bedon Street, P.S:-Burtola, District:- Kolkata, West Bengal, India, PIN:- 700006, Sex: Male, By Caste: Hindu, Occupation: Business, Citizen of: India, , PAN No.: abxxxxxx5l, Aadhaar No: 37xxxxxxxx0006 Status : Representative, Representative of : Sn Consultants Private Limited (as director)	Name	Photo	Finger Print	Signature	Mr Subrata Nayok Son of Late Bibhuti Bhushan Nayok Date of Execution - 14/12/2022, , Admitted by: Self, Date of Admission: 14/12/2022, Place of Admission of Execution: Office			 Subrata Nayok		Dec 14 2022 12:30PM	LTI - 14/12/2022	14/12/2022
Name	Photo	Finger Print	Signature										
Mr Subrata Nayok Son of Late Bibhuti Bhushan Nayok Date of Execution - 14/12/2022, , Admitted by: Self, Date of Admission: 14/12/2022, Place of Admission of Execution: Office			 Subrata Nayok										
	Dec 14 2022 12:30PM	LTI - 14/12/2022	14/12/2022										

Identifier Details :

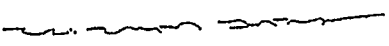Name	Photo	Finger Print	Signature
Mr. Md Badsha Alam Son of Mr Md Aminul Islam Village:- Rampurhat, P.O:- Rampurhat, P.S:-Rampurhat, District:-Birbhum, West Bengal, India, PIN:- 731224			
	14/12/2022	14/12/2022	14/12/2022
Identifier Of Mrs Priyanka Pal Pramanick, Mr Subrata Nayok, Mrs Soma Pal Raha			

Transfer of property for L1

Sl.No	From	To. with area (Name-Area)
1	Mrs Priyanka Pal Pramanick	Sn Consultants Private Limited-3.75 Dec

Transfer of property for L2

Sl.No	From	To. with area (Name-Area)
1	Mrs Soma Pal Raha	Sn Consultants Private Limited-0.75 Dec

Land Details as per Land Record

District: Birbhum, P.S:- Rampurhat, Gram.Panchayat: KHARUN, Mouza: Atla, JI No: 58, Pin Code : 731233

Sch No	Plot & Khatian Number	Details Of Land	Owner name in English as selected by Applicant
L1	LR Plot No:- 2648, LR Khatian No:- 3536	Owner:প্রিয়ঙ্কা পাল (প্রামানিক), Gurdian:বিশ্বব প্রামানিক, Address:সাহাপুর , Classification:দোয়েম, Area:0.03000000 Acre,	Mrs Priyanka Pal Pramanick
L2	LR Plot No:- 2648, LR Khatian No:- 3595	Owner:সোমা পাল রাহা, Gurdian:অরুণাশীষ পাল, Address:সাহাপুর , Classification:দোয়েম, Area:0.02000000 Acre,	Mrs Soma Pal Raha

On 14-12-2022

Certificate of Admissibility (Rule 43, W.B. Registration Rules, 1962)

Admissible under rule 21 of West Bengal Registration Rule, 1962 duly stamped under schedule 1A, Article number : 23 of Indian Stamp Act 1899.

Presentation (Under Section 52 & Rule 22A(3) 46(1) W.B. Registration Rules, 1962)

Presented for registration at 11:42 hrs on 14-12-2022, at the Office of the A.D.S.R. RAMPURHAT by Mrs Priyanka Pal Pramanick, one of the Executants.

Certificate of Market Value (WB PUV rules of 2001)

Certified that the market value of this property which is the subject matter of the deed has been assessed at Rs 24,30,000/-

Admission of Execution (Under Section 58, W.B. Registration Rules, 1962)

Execution is admitted on 14/12/2022 by 1. Mrs Priyanka Pal Pramanick, Wife of Mr Biplab Pramanick, P.O: Popara Sahapur, Thana: Margram, , Birbhum, WEST BENGAL, India, PIN - 731224, by caste Hindu, by Profession Others, 2. Mrs Soma Pal Raha, Wife of Late Arunasish-Pal, P.O: Popara Sahapur, Thana: Margram, , Birbhum, WEST BENGAL, India, PIN - 731224, by caste Hindu, by Profession House wife

Indetified by Mr Md Badsha Alam, , , Son of Mr Md Aminul Islam, P.O: Rampurhat, Thana: Rampurhat, , Birbhum, WEST BENGAL, India, PIN - 731224, by caste Muslim, by profession Others

Admission of Execution (Under Section 58, W.B. Registration Rules, 1962) [Representative]

Execution is admitted on 14-12-2022 by Mr Subrata Nayok, director, Sn Consultants Private Limited (Private Limited Company), 30 Mohan Baghan Lane Room No 4 Ground Floor, City:- Kolkata, P.O:- Shyambazar, P.S:-Shyampukur, District:-Kolkata, West Bengal, India, PIN:- 700004

Indetified by Mr Md Badsha Alam, , , Son of Mr Md Aminul Islam, P.O: Rampurhat, Thana: Rampurhat, , Birbhum, WEST BENGAL, India, PIN - 731224, by caste Muslim, by profession Others

Payment of Fees

Certified that required Registration Fees payable for this document is Rs 24,300.00/- (A(1) = Rs 24,300.00/-) and Registration Fees paid by Cash Rs 0.00/-, by online = Rs 24,300/-

Description of Online Payment using Government Receipt Portal System (GRIPS), Finance Department, Govt. of WB Online on 14/12/2022 11:52AM with Govt. Ref. No: 192022230214510861 on 14-12-2022, Amount Rs: 24,300/-, Bank: State Bank of India (SBIN0000001), Ref. No. IK0BZYVOO1 on 14-12-2022, Head of Account 0030-03-104-001-16

Payment of Stamp Duty

Certified that required Stamp Duty payable for this document is Rs. 72,900/- and Stamp Duty paid by Stamp Rs 5,000.00/-, by online = Rs 67,900/-

Description of Stamp
1. Stamp: Type: Impressed, Serial no 73318, Amount: Rs.5,000.00/-, Date of Purchase: 13/12/2022, Vendor name: Golok Bihari Das

2. Stamp: Type: Court Fees, Amount: Rs.10.00/-
Description of Online Payment using Government Receipt Portal System (GRIPS), Finance Department, Govt. of WB Online on 14/12/2022 11:52AM with Govt. Ref. No: 192022230214510861 on 14-12-2022, Amount Rs: 67,900/-, Bank: State Bank of India (SBIN0000001), Ref. No. IK0BZYVOO1 on 14-12-2022, Head of Account 0030-02-103-003-02



Sandipan Nandi
ADDITIONAL DISTRICT SUB-REGISTRAR
OFFICE OF THE A.D.S.R. RAMPURHAT
Birbhum, West Bengal

Certificate of Registration under section 60 and Rule 69.

Registered in Book - I

Volume number 0304-2022, Page from 306720 to 306739
being No 030415365 for the year 2022.



Sandip

Digitally signed by SANDIPAN NANDI
Date: 2022.12.14 16:09:45 +05:30
Reason: Digital Signing of Deed.

(Sandipan Nandi) 2022/12/14 04:09:45 PM
ADDITIONAL DISTRICT SUB-REGISTRAR
OFFICE OF THE A.D.S.R. RAMPURHAT
West Bengal.

(This document is digitally signed.)
