

15433



admissible under ... of the
West Bengal L.R. Act 1955, duly
stamped (exempted from stamp
duty) under the Indian Stamp
Act 1899 as amended in 1984
Schedule II No. 23
Procee. Fee ...
in C. P. S. 3.50

A 39.50
N 0.60

40.10

Handwritten signature or name in Bengali script.

মং ৫০০০, ষ্টি হাজার টাকা মূল্যের
সফ কোবালা দলিল :-

কোবালা গ্রহীতা :-

- শ্রী মুখ ব্রজেন মজুমদার
- পিতা - শ্রী হরলাল মজুমদার
- জাতি - হিন্দু, পেশা - ব্যবসা
- বয়স - ২৬।২ পূর্বচল রোড
- পোস্ট - হালডু, থানা - কসবা।
- কলিকাতা - ৭৮।
- জেলা - ২৪ পরগণা।

কোবালা দাতা :-

- শ্রী চাঁদু চন্দ্র সেন
- পিতা - * রমেশ চন্দ্র সেন।
- জাতি - হিন্দু, পেশা - ব্যবসা।
- বয়স - ৭০ বি, মটিন দাঙ্গ রোড
- থানা - টালিগড়, কলিকাতা-৯৯
- জেলা - ২৪ পরগণা।

কম্বা নিঃসৃত সফ বিক্রয় কোবালা পত্র যিদং কার্য-বশাং :-

জেলা - ২৪ পরগণা জাব রেজিস্ট্রার অফিস টালিগড় থানা সাবেক টালিগড় হাল কসবা

Handwritten notes on the left margin: 5000, 3750, 4010

97

9

100Rs.




(२)

১৯৯২-৯৩-১৯৯৩-৯৪

যাদবপুর মিউনিসিপ্যালিটির এলাকাধীন যোজা গড়ফা গ্রামে জঃ এলঃ নং - ১১, রেঃ
 সঃ নং - ৬ চৌজি নং - ১৫৫ পরগণা খাসপুর গ্রামের খতিয়ান নং - ১৫০ গ্রামের
 দাগ নং - ১৪৬৩ ও হাল খতিয়ান নং - ১১৪ ও হাল দাগ নং - ১৭৬৪ . ২২শতক
 জমির মধ্যে আমার খরিদা সম্পত্তি .১১ শতক হাল স্টেটমেন্ট রেকর্ডে চু ড়ান্ত সূচ্য লিপি
 প্রকাশিত হইয়া প্রাপ্ত হইয়া মানিক সরকারের এতনাদি আদায় দিয়াছি আপনি কাবাল
 প্রাপ্ত হইয়া আমার অনুমতিতে উক্ত .১১ শতক সম্পত্তি জমিতে ১৬ বৎসর পূর্ব হইতে
 হিটে বেতার দেওয়াল ও টালীর ছাউনী বিশিষ্ট একটি ঘর নির্মাণ করিয়া গণবিবার
 বসবাস করিয়া আসিতেছি।

এখানে আমার নানা প্রকার বৈধ কারণে অগদ টাকার বিশেষ আবশ্যক হওয়ায়
 নিম্ন লিপ্যনুসারে বর্ণিত ১১১ গারো শতক বাস্তু জমি সর্বোচ্চ পণ মূল্য - ৫০০০.০০ পাঁচ হাজার
 টাকা পণে বিক্রয় করিবার প্রস্তাব করায় আমার এক মত হইয়া আপনি উহা খতিয়ান করিবার

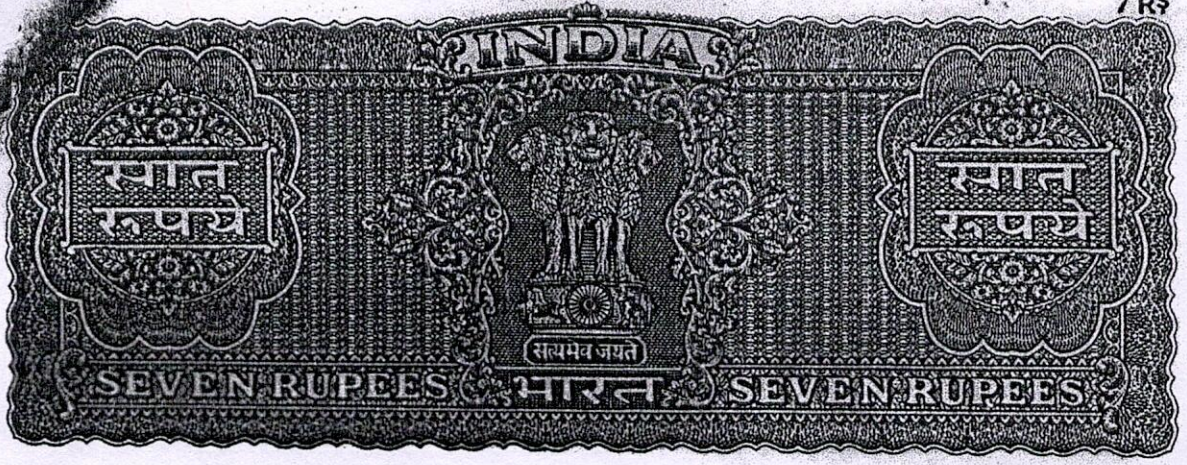

(৩)

১৯৩০-৩১-৩২-৩৩-৩৪

জন্য অন্য কার তারিখে ৫০০০.০০ পাঁচ হাজার টাকা পণ্ডা য়ে ১১ শতক জমি অন্য
কার তারিখে আপনার নাম বরাবর রেজেষ্ট্রা করিয়া দিয়া চিরস্থরে নিঃস্বত্বান ও
দখলীচ্যুত হইলাম । আপনি অন্য কার তারিখ হইলে আমার যাবতীয় স্বত্ব স্বত্বান ও
দান বিক্রয়, হস্তান্তর, প্রজাবিলি বন্ধকাদির দ্বারা সর্ব প্রকার হস্তান্তর করণের
ক্ষমতায়ুত্তে এবং হাল মালিক পশ্চিম বঙ্গ রাজ্য সরকার পক্ষে ২৪ পরগণা কালেক্টার
বাহাদুরের অধীনে নিজ নাম পতন করিয়া নিজ নামে দাখিলাদি গ্রহণে করিতে
পারিবেন । এবং পুত্র পৌত্রাদি মায় ওয়ারিশান ও স্থলাভিষিক্তগণ ক্রমে পরম মুখে
ভোগ দখল করিতে থাকুন বা রহুন । তাহাতে কক্ষিন কালে ও আমি কিয়া আমার
ওয়ারিশান গণ ও উত্তরাধিকারী গণ কেহ কোন দিন কোন প্রকার দাবী দাবা ওজর
আপত্তি করিতে পারিবেন না বা পারিবেন না । যদি করি বা কেহ করে তাহা হইলে
সর্বত্র জাবে সকল আদালতে সর্বস্থানে বাণীল বা নামজুর বলিয়া গণ্য হইবে ।
বিক্রীত সম্পত্তি আমি ইতি পূর্বে অন্য কাহাকেও দান, বিক্রয় হস্তান্তর বা প্রজাবিলি



(8)

১৯৩১.১১.১১
 ১১.১১.১১

বন্ধকাদি কোন কিছু করি নাই বা উহার উপর কোন চার্জ বা বাকী খাজনার
 দায়ে নিলাম বিক্রয় আদি হয় নাই বা ইহা ল্যান্ড এক ইজিশান হইতে এক ইজিশান
 আদি হয় নাই। মোট কথা সম্পূর্ণ স্বীয় নিস্কাঙ্ক ও বস্তু আকার খাস দখলে
 থাকা কালীম নিম্ন উপশীল বর্ণিত ১১ শতক বাস্তু জমি বিক্রয় করিলাম। যদি
 ভবিষ্যতে নিম্ন বিক্রিত উপশীল বর্ণিত সম্পত্তি, জমি আপনার দখলে কোন দিন কোনরূপ
 বিঘ্ন ঘটে বা সেই রূপ কোন কার্যকরি হয় তাহা হইলে নিজ ব্যয়ে ঐ বিঘ্ন মোচন
 করতঃ দখল দিয়া দিতে বাধ্য থাকিব। যদি না দিই তাহা হইলে দলিলের লিখিত
 ৫০০০.০০ পাঁচ হাজার টাকা ফাঁসি পূরণ সহ আমি এবং আমার ওয়ারিশানগণক্রমে বাধ্য
 রহিলাম। চক্রবর্তী অপরাধে আইনতঃ দণ্ডনীয় হইব।

আরও প্রকাশ থাকে যে, যদি এই দলিল কোন কিছু ভুল ভ্রান্তি থাকা
 প্রকাশ পায় তাহা হইলে আমি বিনা পণে রেজিস্ট্রি অফিসে হাজির হইয়া আপনার খরচে
 ভ্রম সংশোধন দলিল রেজিস্ট্রি করিয়া দিতে বাধ্য রহিলাম।

(6)

১৯৭১-৭২-১৩৩-১৩

13

বার্ষিক খাজনা - ৩৪ পয়সা হাল মালিক পশ্চিম বঙ্গ রাজ্য সরকার পক্ষে ২৪ পরগনা
কাংকটায় বাহাদুর অধীন সেরেস্চায় মোদায় দিতে হয়। বায়ত মোকররী স্থিতিবান
স্রায় জমি জমা হইতেছে।

- : উপশীল বিক্রয় সম্পত্তির চৌহদ্দি : -

উত্তরে : - আর, এস, দাগ নং - ১৭৬৬উত্তর বাহু ৬২' ফুট।

দক্ষিণে : - আর, এস, দাগ নং - ১৭৫২ দক্ষিণ বাহু ৫৬' ফুট।

পূর্বে : - আর, এস, দাগ নং - ১৭৬০ পূর্ব বাহু ৭৬' ফুট।

পশ্চিমে : - আর, এস, দাগ নং - ১৭৬৪পশ্চিম বাহু ৭৬' ফুট।

- : টাকার জায় : -

অন্য কার তারিখে নগদ ১০০ এক শত টাকা। মোট - ৫০০০.০০ টাকা

মোট - ৫০০০.০০ টাকা


মবলগে পাঁচ হাজার টাকা মাত্র বুকিয়া পাইলাম।

শ্রী-উদ্দ-উদ্দ-সেন

ইসাদী -

- 1/ H. K. Das 2612 Purba Chad
P.O. Hattā, Calcutta - 78
- 2/ Ajit Raha
South Purba Chad Road
Hattā, Cal - 78.


টম্পেক কারক -

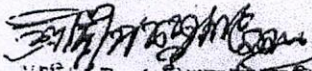

আসিপুর পুলিশকোর্ট, কলি:- ২৭।

SITE PLAN OF C.S. DAG NO.-1463 C.R.C. DAG NO-1764
 C.S. KHATIAN - No-950, C.R.S. KHATIAN - No-994 - TOUZI-NO-155
 R.S-NO-2 - UNDER - MOUZA - GARIFA, J-L-NO-19 - IN P-S TOLLYGUNGE NO1
 P.S. KASBA - UNDER - C.M.C - WORD - NO - 106. JADAVPUR UNIT-CALCUTTA
 -78, - SCALE:- 1" = 20' FT

BLOCK No -	NAME	AREA KH - CH - SFT	COLOUR
A	SRI - SUKHA RANJAN - MAJUMDER	6 - 7 - 35	RED
B	SRI - SUDHIR RANJAN - MITRA	6 - 7 - 35	YELLOW
C	8' COMMON PASSAGE FOR A & B	0 - 11 - 15	GREEN

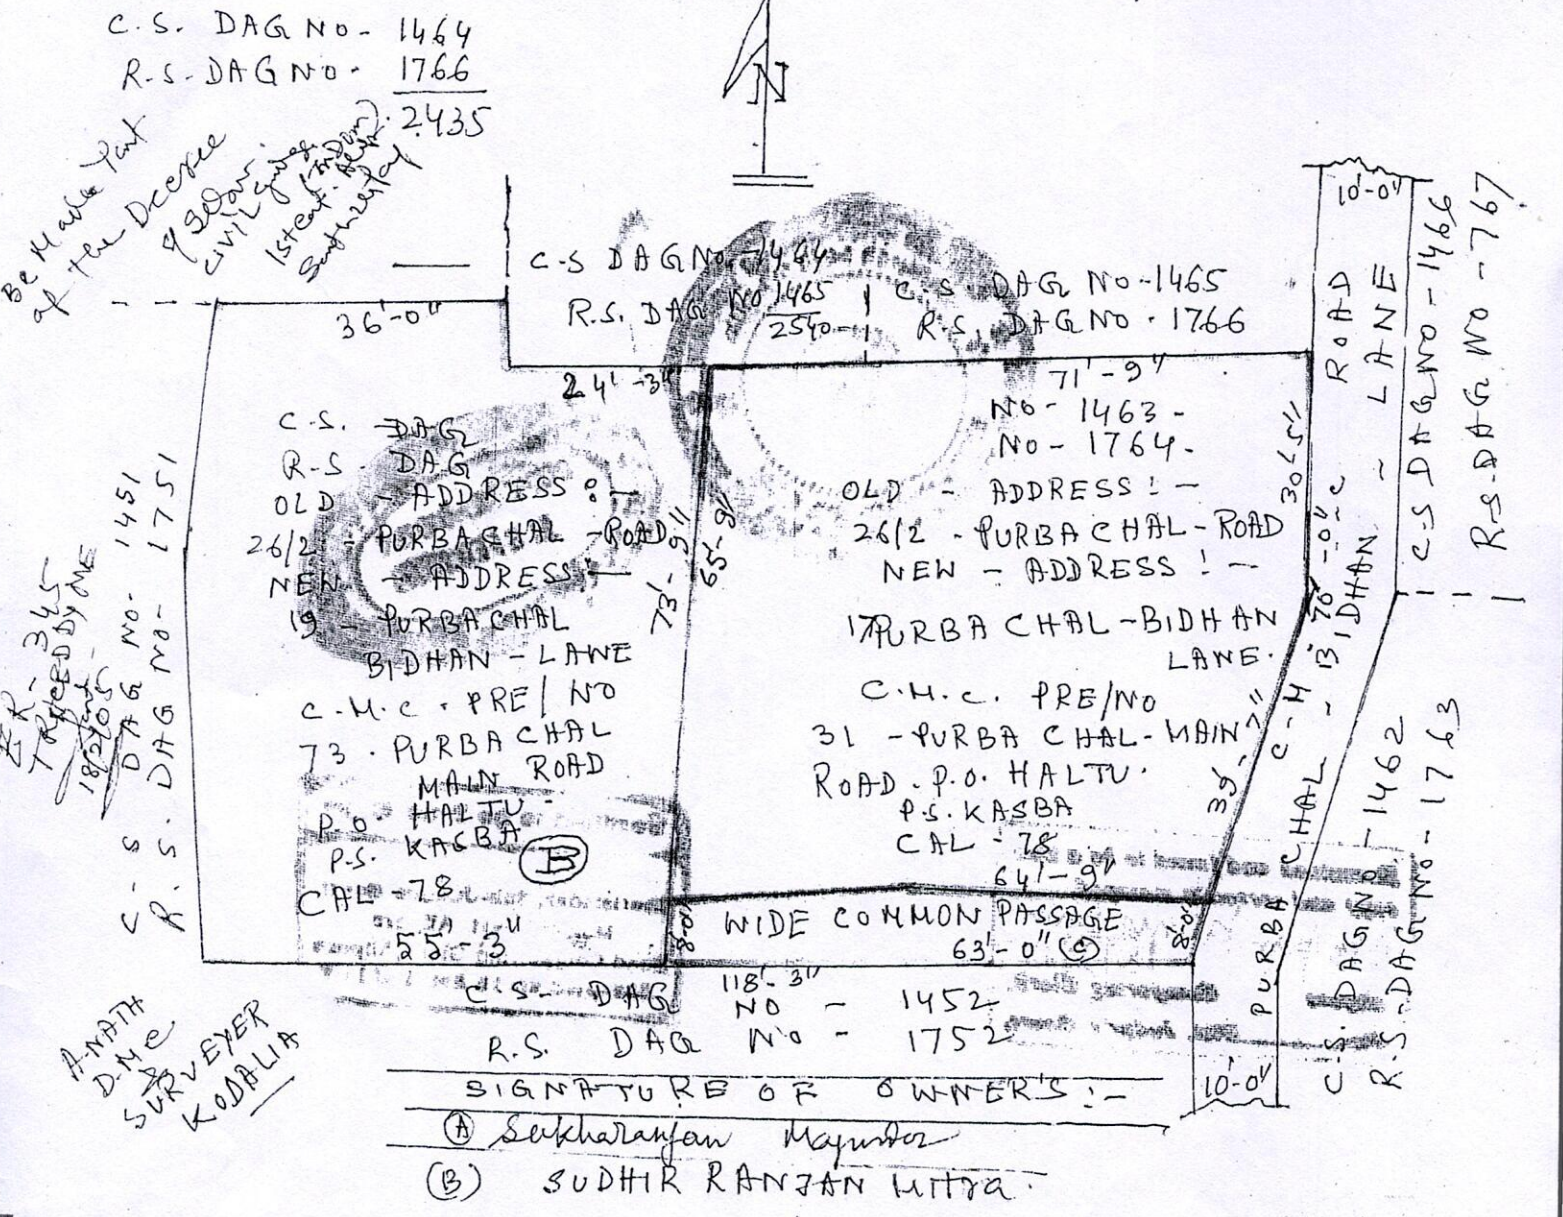

The Calcutta Municipal Corporation

Jadavpur unit

Assessment Collection
Department
Jadavpur Unit,
58, Santoshpur Avenue,
Calcutta-700 075.

Mutation certificate

No.....

Dated. 30th May 1990...


To
Shri/Smt. Sukha Ranjan Majumder.
26/2 Purbachal Road.
Cat- 78.

Ref: Premises No. 31 Purbachal Main Road...
Assessee No. 31-106-16-0031

Dear Sir,
Dear Madam,

With reference to your application dated.....
for Mutation of owner's name in respect of the above noted premises
comprised in Dag No. R.S. 1764..... Kh. No. 99A.....
.....of Mouza Garfa.....
having land area of.....9..... Bigha.....6..... Cottah
.....31.5..... Sft. I am to inform you
that mutation of your name has been made as desired by you.

Yours faithfully,

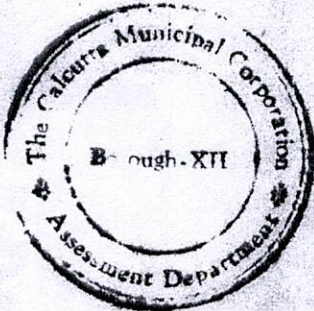

[Signature]
Dy. Assessor-Collector
C.M.C., B-XII.
Dy. Assessor-Collector
The Calcutta Municipal Corporation
Jadavpur Unit

Civil Judge (Jr. Division)
1st Court, Alipore

193
31

20/5/90

30/5/90

Memorandum No - 18 | 1651 | Mut / Addl M2 LRO T.M Karbar / 03dt 25/08/2003

Form B/A

A Certificate of Mutation

To Inkhar Ranjan Majumdar (See Rule 70/63)
(Name and address of the applicant) S/O Atchara S/O Majumdar, Main
26/2, Birbarahal Road.
Reference 997/03 P/S - Karbar Kot - 78.

He/She is informed that his/her name has been recorded in respect of the land described in the Schedule below :

The Schedule

1. District 24 Parganas (3)
2. Police Station Karbar
3. Mouza harfar.
4. J. L. No. 19
5. Khatian No. Rs 994.
6. Plot No. A - 1764.
7. Area 06 Kr., 07 Ch., 35 Sqft.
8. Classification (as per R.O.R) - Dangar.



Prescribed Authority u/s 50 of the West Bengal Land Reforms Act, 1955



भारत सरकार

GOVERNMENT OF INDIA



রাজীব তালুকদার

Rajib Talukdar

জন্মতারিখ/ DOB: 30/12/1973

পুরুষ / MALE



9060 4284 7492

আধার - সাধারণ মানুষের অধিকার



भारतीय विशिष्ट पहचान प्राधिकरण
UNIQUE IDENTIFICATION AUTHORITY OF INDIA

ঠিকানা:

Address

১১৪/৪, পূর্বাচল মেইন রোড,
হালতু, হালতু, কোলকাতা,
পশ্চিমবঙ্গ - ৭০০০৭৪

114/4, PURBACHAL
MAIN ROAD, HALTU,
Haltu S.O, Kolkata,
West Bengal - 700078



1947
1800 300 1947

help@uidai.gov.in

www.uidai.gov.in

P.O. Box No. 1947,
Bengaluru-560 001

PURCHASER

आयकर विभाग
INCOME TAX DEPARTMENT



भारत सरकार
GOVT. OF INDIA

RAJIB TALUKDAR

DILIP KUMAR TALUKDAR

30/12/1973

Permanent Account Number

AFUPT1990B

Rajib Talukdar

Signature



In case this card is lost / found, kindly inform / return to :

Income Tax PAN Services Unit, UTITSL
Plot No. 3, Sector 11, CBD Belapur,
Navi Mumbai - 400 614.

इस कार्ड के खोने/पाने पर कृपया सूचित करें/ लौटाएं :
आयकर पैन सेवा यूनिट, यूटीआईएसएल,
प्लॉट नं: ३, सेक्टर ११, सीडीबी बेलपुर,
नवी मुंबई-४०० ६१४.