


A.S.R. DINARAR D 2- 5205 - 5218 -

1359/2009

BABU
Kousumini

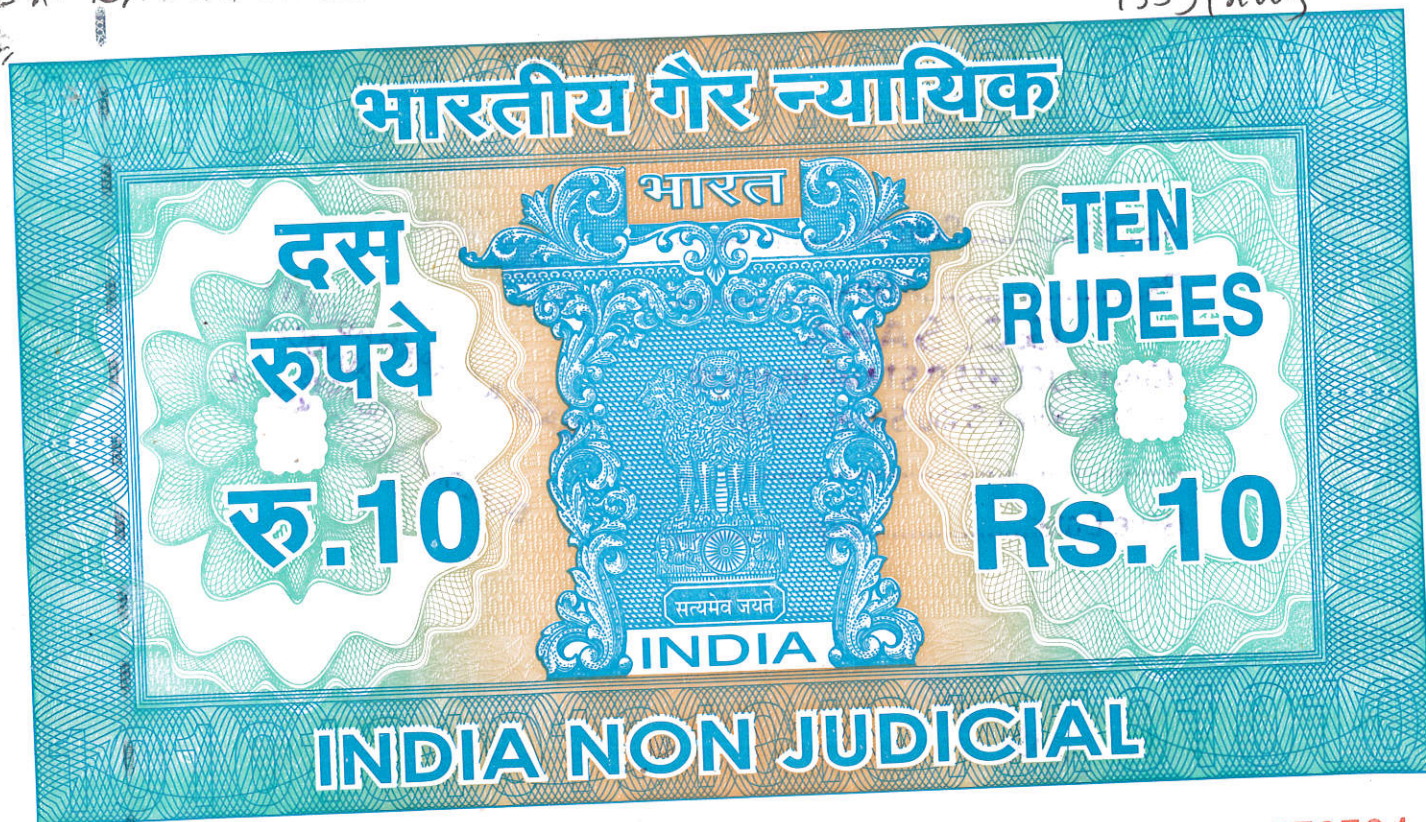

পশ্চিমবঙ্গ পশ্চিম বঙ্গাল WEST BENGAL

03AC 039324

6108/24
11.11.24



24
24
1051
Total

163732

S.L. No.....Sold To.....

Rs.....Addrs.....

G.C. SAHA

(Govt.) LICENSED STAMP VENDOR

11A, Mirza Galib Street, Kol-87

Issue Date.....Sign.....

15 OCT 2024

BABLA CHAKRABORTY
ADVOCATE
E/No.- 158/1993
SEALDAH COURT, KOL-14

15 OCT 2024

E (I) (II).....Rs.
G (a).....Rs.
G (b).....Rs.
Xerox.....Rs.
Stamp.....Rs.
C/V.....Rs.
C. F. No.....Rs.

109.00

10.00

10.00

129

Total Rs.

Copied and signed Seal and
Delivered to the applicant as per
Order No.....dt.....

8108/20m

11/4

20m

Addl. District Sub-Registrar
Bidhannagar, (Salt Lake City)
11/4/24



1334

1 = 01358



पश्चिमबङ्ग पश्चिम बंगाल WEST BENGAL

671,688 ✓ B 473860

16/2/09

Bank Manager & Cash Lender

16 FEB 2009

অবিন্দু মন্ডল

Abhinav Mondal

॥ দানপত্র দলিল ॥

গ্রহীতা :-

শ্রী অভিষেক মন্ডল , পিতা - শ্রী অরবিন্দ মন্ডল , মাং - এইচ/আই-২/৩ নং
বাগুইআটী , বাগুইপাড়া , থানা - রাজারহাট , কলকাতা - ৭০০০৫৯ , জাতি - হিন্দু ,
ভারতীয় নাগরিক , পেশা - কৃষক ;

মাতা

১৬/২/০৯



নং 2021 তার 28-12-08 মূল্য ৩০০/-
 রেজিস্টার নাম _____
 মা _____
 ঠান্ডা ভেড়ার হাঙ্গর _____
 বিধান নগর (সেন্ট্রাল সিটি) এ. ডি. এস. আর. ও.
 মেটি স্ট্রাস্প ক্রয় তার ২৮-১২-০৮
 চাপার নং _____ মোট কত টাকা খরচ _____
 ২৯ DEC 2008
 648000

অবশিষ্ট

অবশিষ্ট

Abhishek Mondal.



Niranjana Mondal.

Son of Lt. Nilmoni Mondal.
 H/P - 1/2, BAGUATI,
 BAGUIPARA, KOL - 59.
 Bismillah,

Land Officer Sub-Registrar
 16 FEB 2009



== ২ ==

দাতা :-

শ্রী অরবিন্দ মন্ডল, পিতা - ✓ নীলমনি মন্ডল, সাং- এইচ/আই-২/৩ নং বাণ্ডইআটি, বাণ্ডইপাড়া, থানা - রাজারহাট, কলকাতা - ৭০০০৫৯, জাতি - হিন্দু, ভারতীয় নাগরিক, পেশা - ব্যবসা।

কস্য সম্পূর্ণ মুক্তাবস্থায় স্থাবর সম্পত্তির দানপত্র মিদং কার্য্যক্ষেপে :-

জেলা - উত্তর ২৪ পরগণা, থানা - রাজারহাট ও এ্যাডিসন্যাল ডিস্ট্রীক্ট সাব রেজিস্ট্রী অফিস বিধান নগর পরগণা কলকাতা রাজারহাট গোপালপুর পৌরসভার ৯৭ নং ওয়ার্ডের অন্তর্গত সাবেক ২২৮/২২৯ নং তৌজির হাল ১০ নং তৌজি ভুক্ত মৌজা - কৃষ্ণপুর গ্রামে বর্তমান মালিক জমিদার পশ্চিমবঙ্গ রাজ্য সরকার পক্ষে জেলা উত্তর ২৪ পরগণার কালেকটর বাহাদুর অধিকারে প্রজ্ঞার সাবেক ৫৬৫ নং খতিয়ানের হাল ৬৪ নং খতিয়ান ভুক্ত জমির বার্ষিক খাজনা ৬ টাকা করের জমা জমির মধ্যে সাবেক ৫১৯৭ নং দাগের হাল ৩২১০ নং দাগের জমির মধ্যে কমবেশী /২১.৯' দুই কাঠা পাঁচ ছটাক নয় বর্গফুট জমি অত্র দলিলের দাতা আমি ও আমার অপর তিন ভ্রাতা ১) চিত্তরঞ্জন মন্ডল, ২) মনীন্দ্র নাথ মন্ডল ও ৩) নিরঞ্জন মন্ডল, একযোগে বিগত ইংরাজী ১৭/১০/১৯৮৫ তারিখে বিধাননগর সাব রেজিস্ট্রী অফিসের ১ নং বহির ৭৬০০ নং রেজিস্ট্রীকৃত এককোতা বন্টন নামা দলিল দ্বারা বিভাগ বন্টন করিয়া লই। উক্ত বন্টন নামা দলিলে উক্ত হাল ৩২১০ নং দাগের জমির মধ্যে কমবেশী /২১.৯' দুই কাঠা পাঁচ ছটাক নয় বর্গফুট জমি

প্রথম



অফিসে
M. H. H. H. H. H.

:: ৩ ::

প্রথম পক্ষ স্বরূপে উক্ত মনীন্দ্র নাথ মন্ডল মহাশয়ের অংশে চিহ্নিত ও নির্দিষ্ট হয়। ও
এ মৌজার সাবেক ১৪৮ নং খতিয়ানের হাল ১৫৩৯ নং খতিয়ানে ভুক্ত জমির বার্ষিক
খাজনা ১৬.৬২ পয়সা টাকা করের জমা জমির মধ্যে সাবেক ৫৬০৫ নং দাগের জমির
মধ্যে হাল ৩৫৮৩ নং দাগের জমির কমবেশী ৮১.৭/৮০ বোল কাঠা তিন ছটাক জমি বিগত
ইংরাজী ৩১/৫/১৯৭৮ তারিখে কাশীপুর দমদম সাব রেজিস্ট্রী অফিসের ১ নং বহির ৬১
নং ভল্যুয়ের ২৭৫ ইইতে ২৭৭ নং পাতায় নকলকৃত ৩৩৩১ নং রেজিস্ট্রীকৃত এককেতা
দানপত্র দলিল দ্বারা আমার পিতা নীলমনি মন্ডল মহাশয়ের নিকট ইইতে আমি দাতা ও
আমার অপর উক্ত তিন ভ্রাতা দানপত্র দলিল মূলে প্রাপ্ত ইইয়া আমরা ভ্রাতাগণ মৌখিক
বিভাগ বন্টন করিয়া লই। উক্ত মনীন্দ্র নাথ মন্ডল মহাশয়ের অংশে কমবেশী ৮-৩৪'
চার কাঠা চৌত্রিশ বর্গফুট জমি নির্দিষ্ট হয়। একুনে দুইটি দলিল দ্বারা দুইটি দাগে
কমবেশী ১১৮'-৪৩' হয় কাঠা পাঁচ ছটাক তেত্রিশ বর্গফুট জমি মনীন্দ্র নাথ মন্ডল
মহাশয় প্রাপ্ত ইইয়া মালিক দখলকার থাকে। ও রাজারহাট থানার অন্তর্গত সাবেক
৩০২৭ নং তৌজির হাল ১০ নং তৌজি ভুক্ত মৌজা - জ্যাংড়া গ্রামে সাবেক ১৬৩ নং
খতিয়ানে ভুক্ত প্রজা বিলি সহ ৩-৪০ একর জমির বার্ষিক খাজনা ২০৩.৩৬ পয়সা টাকা
করের জমা গত রিভিসন্যাল সেটেলমেন্ট জরিপে হাল ৭৩৫ নং খতিয়ানে ভুক্ত ৭২
শতক জমির বার্ষিক খাজনা ৫.৭৫ পয়সা টাকা জমা ভুক্ত কেবলমাত্র সাবেক ২১১ নং
দাগের হাল ২৬৯ নং দাগের জমির মধ্যে '৩' নং প্রট ভুক্ত কমবেশী ৩৭.৪১' তিন

কাঠা

কাঠা তিন ছটাক একচত্বিশ বর্গফুট জমি উক্ত নিরঞ্জন মণ্ডল মহাশয় বিগত ইংরাজী ১৭/১/১৯৮৬ তারিখে বিধাননগর সাব রেজিস্ট্রী অফিসের ১ নং বহির ৪ নং ভল্যুমে ৪০৭ হইতে ৪১৮ নং পাতায় নকলকৃত ২০২ নং রেজিস্ট্রীকৃত এককেতা সাফ কোবালার দ্বারা কৈখালী গ্রাম নিবাসী দুর্গাপদ বসু মহাশয়ের নিকট হইতে খরিদ করেন। এইরূপে উক্ত নিরঞ্জন মণ্ডল ও উক্ত মনীন্দ্র নাথ মণ্ডল দ্বয় উক্ত কৃষ্ণপুর মৌজার হাল ৩২১০ ও ৩৫৮৩ নং দাগের জমি ও জ্যাংড়া মৌজার হাল ২৬৯ নং দাগের জমি উপরোক্ত রূপে প্রাপ্ত হইয়া খাসে ভোগদখল করিতে থাকিবস্থায় বিগত ইংরাজী ২৯/১১/১৯৮৬ তারিখে অত্র বিধাননগর সাব রেজিস্ট্রী অফিসের ১ নং বহির ৮২৫৫ নং রেজিস্ট্রীকৃত এককেতা বিনিময় পত্র দলিল দ্বারা বিনিময় করিয়া লন। উক্ত বিনিময় পত্র দলিলের দ্বিতীয় পক্ষ স্বরূপে উক্ত কৃষ্ণপুর মৌজার হাল ৩৫৮৩ নং দাগের জমির মধ্যে কমবেশী /৪-৩৪' চার কাঠা চত্বিশ বর্গফুট জমি ও হাল ৩২১০ নং দাগের জমির মধ্যে কমবেশী /১৮.১৭' এক কাঠা দুই ছটাক সতের বর্গফুট জমি উক্ত নিরঞ্জন মণ্ডল মহাশয় নিজ অংশে প্রাপ্ত হইয়া মালিকের করাদী আদায়ে খাসে ভোগদখল করিতে থাকিবস্থায় উক্ত কৃষ্ণপুর মৌজার হাল ৩২১০ নং দাগের জমির মধ্যে কমবেশী /১৮.১৭' এক কাঠা দুই ছটাক সতের বর্গফুট জমি গত ইংরাজী ১৩/৯/২০০৬ তারিখে অত্র বিধাননগর সাব রেজিস্ট্রী অফিসের ১ নং বহির ৫০৫ নং ভল্যুমে ৮৬ হইতে ৯৭ নং পাতায় নকলকৃত ৮৪০৯ নং রেজিস্ট্রীকৃত এককেতা দানপত্র দলিল দ্বারা অত্র দলিলের দাতা আমাকে দান

করিয়া

অবস্থিত
Abhishek Mondal

:: ৭ ::

এতদর্থে অত্র দলিলের মর্ম্ম সম্যক অবগত হইয়া সুস্থ মস্তিষ্কে, সরল মনে, সুজ্ঞানে, স্বৈচ্ছায় অন্যের বিনা অনুরোধে তোমার নাম বরাবরে অত্র দানপত্র দলিল লিখিয়া দিয়া সহি সম্পাদন করিয়া দিলাম। ইতি সন বাংলা ১৪১৫ সালের ৪৮৮-৪৮৯
ইংরাজী ২০০৯ সালের ১৩/১২-২০০৯

৥ দানকৃত তপশীল সম্পত্তির পরিচয় ৥

জেলা - উত্তর ২৪ পরগণা, থানা - রাজারহাট ও এ্যাডিসন্যাল ডিস্ট্রিক্ট সাব রেজিস্ট্রী অফিস বিধান নগর পরগণা কলকাতা রাজারহাট গোপালপুর পৌরসভার ১৭ নং ওয়ার্ডের অন্তর্গত সাবেক ২২৮/২২৯ নং তৌজির হাল ১০ নং তৌজি ভুক্ত মৌজা - কৃষ্ণপুর গ্রামে জে. এল. নং - ১৭, রে. সা. নং - ১৮০, প্রজার সাবেক ৫৬৫ নং খতিয়ানের হাল ৬৪ নং খতিয়ানে ভুক্ত ৭৬ শতক জমির বার্ষিক খাজনা ৬ টাকা জমায় হালে রায়ত দখলী স্বত্ব বিশিষ্ট।

সাবেক ৫১৯৭ নং দাগের হাল (আর.এস) ৩২১০ বত্রিশ শত দশ নং দাগে ডাক্ষা ২২ শতক জমির মধ্যে আমার দানপত্র দলিল মূলে প্রাপ্ত কমবেশী ১২'-১৭' এক কাঠা দুই ছটাক সতের কর্গুট জমি যাহা অত্র দলিলের সংলগ্ন নক্সায় লাল রং দ্বারা চিহ্নিত ও সীমাবদ্ধ করা জমি মায় উক্ত জমিতে যাতায়াতের জন্য দক্ষিণ দিকে ১৬' ফুট প্রশস্ত প্যাসেজ ও পশ্চিম দিকে কৃষ্ণপুর বাস রাস্তার বর্তমান সমেত জমি মায় যাবতীয় ইজমেন্ট রাইট সমেত জমি অত্র দানপত্রের দানকৃত সম্পত্তি হইতেছে। হারাহারী খাজনা ২৬ পয়সা মাত্র। অত্র দলিলের সংলগ্ন নক্সা অত্র দলিলের একাংশ বলিয়া গণ্য হইবে।

SIGNATURE OF THE
PRESENTANT/
EXECUTANT/SELLER/
BUYER/CAJMENT
WITH PHOTO


UNDER RULE 44A OF THE I.R. ACT 1908

N.B. - LH BOX-SMALL TO THUMB PRINTS
R.H. BOX- THUMB TO SMALL PRINTS

 <i>Signature</i>	LH.	MASKED
	RH.	

ATTESTED :-

Signature

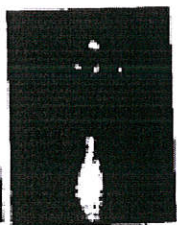 <i>Abhishek Mondal</i>	LH.	MASKED
	RH.	

ATTESTED :-

Abhishek Mondal

 PHOTO	LH.					
	RH.					

ATTESTED :-

nd Stamp Revenue
:4-Parganas
(- I , 01359/2009)

ature with date

Signature

109

Print Signature

ED

Signature

2009

ED

Abhishek Mondal

2009

gnature of Identifier with Date

Signature

16/2/09

umar Das)
ICTY SUB-REGISTRAR
R. BIDHAN NAGAR


SITE PLAN OF LAND OF C.S. DAG NO.5197, R.S. DAG NO.
3210, C.S. KH NO.565, R.S. KH NO.64 OF KRISHNAPUR,
J.L. NO.17, R.S. NO.180, TOUZI NO.10, P.S. RAJARHAT,
DIST NORTH 24 PGS, WARD NO 17, UNDER R.G.M

SCALE NTS

LAND AREA - 1K. 02 CH. 17 SFT

DONEE - SRI ABHISHEK MONDAL

DONOR - SRI ARABINDA MONDAL

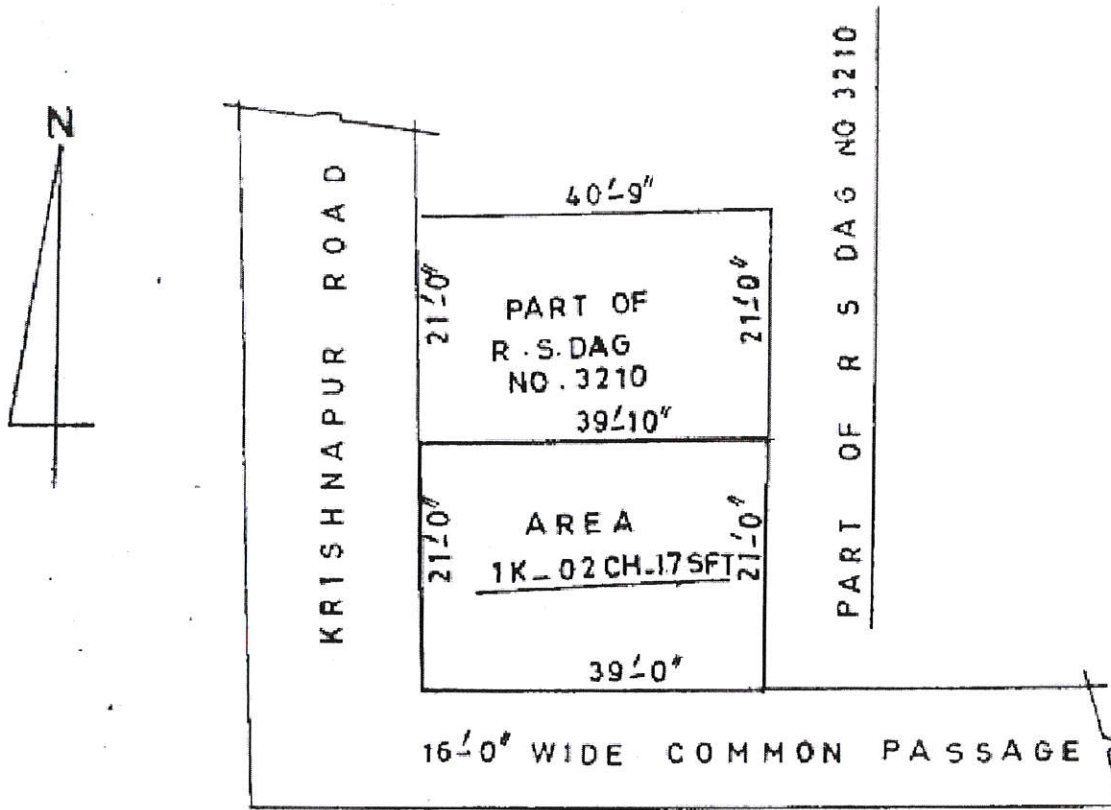

Abhishek Mondal

Arabinda Mondal

SIG. OF DONOR

copied by

Styalek Ghosh
STYALEK GHOSH
B.Sc, OCE, LBS
Upward Plan Maker/Engineer
LB NO 125 (B) RGM

Certificate of Registration under section 60 and Rule 69.

Registered in Book - I
CD Volume number 2
Page from 5205 to 5218
being No 01359 for the year 2009.




(Abhijit Kumar Das) 17-February-2009
ADDITIONAL DISTRICT SUB-REGISTRAR
Office of the A. D. S. R. BIDHAN NAGAR
West Bengal


Checked by 


Certified to be a True Copy

Addr. District Sub-Registrar
Bidhannagar, (Salt Lake City)
11/11/24

Digitally signed by BANSHI BADAN SAHA
Date: 2020.11.26 10:59:30 +05:30
Reason: Digitally e-Signing the Completion Certificate of the Deed.