


52 NO → 4695/2014

I-4565/2014

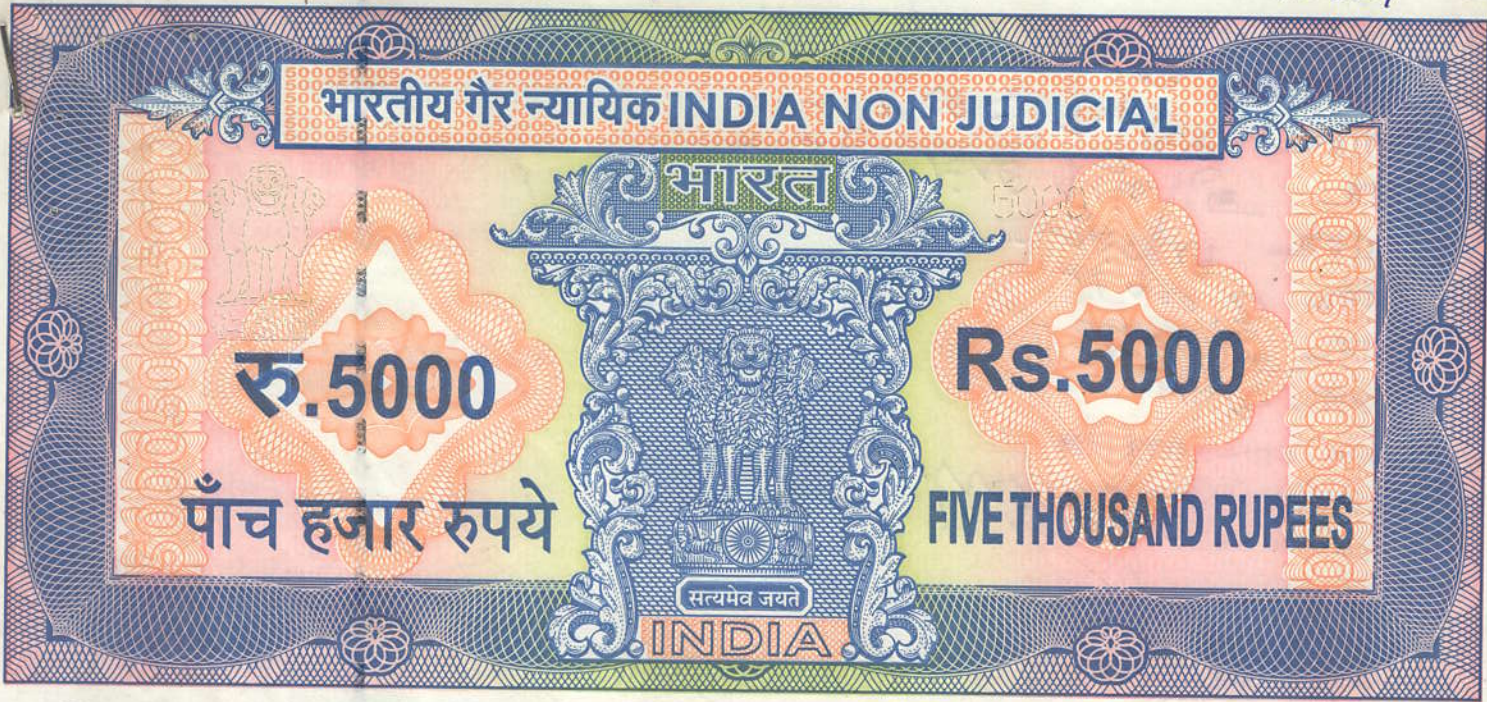

পশ্চিমবঙ্গ পশ্চিম বঙ্গাল WEST BENGAL

B 266400

B 266400

certified that Signature Sheet
Endorsement Sheets attached
herewith are part of this
document.

Addl. Dist. Sub-Registrar
SERAMPORE, HOOGHLY

20 JUN 2014

Rajib Datta
Sailen Datta

5000/-
B/c- 45000/-
B/c- 45000/-
B/c- 36339/-
131339/-

A-24068/-

B- 141/-
240821/-

কোঃ ৭,০০,০০০ মাত লক্ষ টাকা যু ল্যের সম্পত্তির মাফ -

কোবালা দলিল ।।

৓ তা:-

১) শ্রী পাঁচু রায় পিতা যুত গোপাল রায়, জাতি-

হিন্দু, ভারতীয় নাগরিক, পেশা চাকুরী,

২) শ্রীমতী বন্দনা রায় স্ত্রী শ্রী পাঁচু রায়

জাতি-হিন্দু, ভারতীয় নাগরিক, পেশা গৃহকার্য

সর্ব মাঃ ৭০।৭, চাতরা যুখাজী পাড়া পোঃ চাতরা

থানা শ্রীরামপুর, জেলা হুগলী।

জের....২

৭৭-১৭১/-
P. Datta incs

৬২৫
 তারিখ - ১০/৫/২০১৪
 নাম - শ্রী সত্যজিৎ দাস
 পিতা - ব্রজেন -
 ঠাকা - ১০০০/-
 বাসা - শ্রী ব্রজেন -
 ওলা - দুইশত -
 পান্না ওলা - বাস -
 ইলাহাবাদ -
 ইলাহাবাদ -



Addl. Dist. Sub-Registrar
SERAMPORE, HOOGHLY

20 JUN 2014

Rajib Saha
Sailem Saha

-২-

বিজ্ঞে তা: -
=====

- ১) শ্রী রাজীব জানা পিতা শৈলেন জানা
প্ৰশ্ননং - ১. জে. ২. পি. জে. ৩৫৩৮ ২৪
- ২) শ্রী শৈলেন জানা পিতা যুগোল চন্দ্র জানা
প্ৰশ্ননং - ১. ২০. পি. পি. জে. ২২৭৫ ২৮
সর্ব জাতি-হিন্দু, ভারতীয় নাগরিক, পেশা চাকুরী

সর্ব সাং ১৭এ নং জি.টি.রোড, কালীতলা পো:

ও থানা শ্রীরামপুর, জেলা হুগলী।

ক স্য সাফ বিক্রয় কোবালা পত্র মিদং কার্য্যতা-চাপে, জেলা হুগলী, থানা
ও এ্যাডিসন্যাল ডিষ্ট্রিক্ট সার-রেজিস্ট্রী অফিস শ্রীরামপুরের সায়িল ,
শ্রীরামপুর পৌরসভার এলাকাধীন ১৭এনং জি.টি.রোড, শ্রীরামপুর -
হোন্ডিংডু জে.এল.নং ১০, যোজা শ্রীরামপুর রিভিসন্যাল সেটেল-
মেন্টের ৮৬২ নম্বর খতিয়ানডু আর.এস. ৭২০৩ নম্বর দাগে তথা হাল
এল.আর. ২০৮৬১।১, ১৮৬০০।৩ নম্বর খতিয়ানডু এল.আর. ৭৪৬২ নম্বর
দাগে ৯ ছটাক ২১ বর্গফুট বাস্ত জমি যায় তদুপরিস্থিত দ্বিতল গৃহাদীর
জন্মদে অত্র সহ দাখিলী নকসায় লাল রঙের বর্ডার দ্বারা প্রদর্শিত ও -
পরিবেষ্টিত নীচের তলে (গ্ৰাউন্ড ফ্লোরে) ৩৩৮ বর্গফুট এবং দ্বিতলে
(ফাষ্ট ফ্লোরে) ৫২৮ বর্গফুট তথা একুনে ৮৬৬ বর্গফুট যায় ২০ পার্সেণ্ট
সুপারবিন্ট তথা ১৭০ বর্গফুট একুনে ১০০২ বর্গফুট পরিমিত (সুপারবিন্ট সহ)

জের.....০

15/06/2014

15/06/2014

Handwritten notes in Bengali script.

- 3 -

নাম: ...
পিতা: ...
মাতা: ...
বাস: ...

নাম: ...

তারিখ: ...

স্বাক্ষর: ...

নাম: ...
পিতা: ...
মাতা: ...
বাস: ...
তারিখ: ...



Addl. Dist. Sub-Registrar
SERAMPORE, HOOGHLY

20 JUN 2014

Rajib Saha
Sailer Saha

-৩-

দ্বিতল গৃহাদি যাহার বিবরণ নিম্ন উপশীলে বিশদভাবে বর্ণিত হইল তাহা
অত্র দলিলের বিক্রীত সম্পত্তি হইতেছে ।

নিম্ন উপশীল বর্ণিত সম্পত্তি সহ অপরাপর সম্পত্তি ১১ নং ডাঃ ননীলাল
ভট্টাচার্য্য রোড, গ্রীরাগপুর নিবাসিনী শ্রীমতী শৈলবালা কুন্ডু স্বামী
শৈলেন্দু নাথ কুন্ডু মহাশয়া বিগত ইংরাজী সন ১৯৭৫ সালে গ্রীরাগপুর
সাব-রেজিস্ট্রী অফিসের রেজিস্ট্রীকৃত ১নং বহির , ৯৩ নম্বর ভল্যুমে, ১২৮
হইতে ১৬৫ পাতায় লিখিত ৫০০০ নম্বর কন্টেন নায়া দলিল যুগ্মে নিশ্চিহ্ন
চিহ্নিতভাবে প্রাপ্ত হইয়া হাল এল.আর.রেকর্ডে নিজ নামে রেকর্ড লিপিবদ্ধ
যতে উৎকৃষ্ট সূত্রে ভোগদখলে কায়েম থাকাবস্থায় তিনি গত ইংরাজী -
২৫.৩.১৯৯৬ দিবসীয় সম্পাদিত ও উক্ত দিবসীয় সিদ্ধুর সাব-রেজিস্ট্রী
অফিসের রেজিস্ট্রীকৃত বুক নং ১, ভল্যুয় নং ৯, পাতা ৩৯১ হইতে ৩৯৮
পাতায় লিখিত ৭৮৭ নম্বর সাফ কোবালা দলিল যুগ্মে ও ততলিখিত পণ গ্রহণে
১ ছটাক ২১ বর্গফুট বাস্তব সম্পত্তি আমাদের অর্থাৎ অত্র দলিলের বিক্রীতগণকে
মোল আনার নিবন্ধিত সূত্রে বিক্রয় করতঃ চির নিঃসৃত ও দখলচ্যুত হইলে পর
আমরা অত্র দলিলের বিক্রীত উপরোক্ত খরিদা সম্পত্তির মৌখিক মালিক
হিসাবে স্থানীয় পৌরসভায় নিজ নিজ নাম পতনে নিজ নিজ নামে -
ট্যাক্সাদি আদায় দিয়া তথায় দ্বিতল গৃহাদি নির্মানে হাল এল.আর.

জের....৪

20/06/2014
 20/06/2014

-

ଆନୁଷ୍ଠାନିକ ଭାବେ କାର୍ଯ୍ୟକାରୀ ନୀତିମାନଙ୍କୁ ମୁଖ୍ୟ କର୍ମଚାରୀଙ୍କୁ ଜଣାଇ ଦିଆଯାଇଛି।

1. ଶ୍ରମିକଙ୍କୁ ଶାନ୍ତି ଓ ସୁରକ୍ଷା ଦେବା ଉପରେ ଗୁରୁତ୍ୱ ଦେବା।

ନିମ୍ନଲିଖିତ : ଶ୍ରମିକଙ୍କୁ ଶାନ୍ତି ଓ ସୁରକ୍ଷା ଦେବା ଉପରେ ଗୁରୁତ୍ୱ ଦେବା।

ଶ୍ରମିକଙ୍କୁ ଶାନ୍ତି ଓ ସୁରକ୍ଷା ଦେବା ଉପରେ ଗୁରୁତ୍ୱ ଦେବା।

ଶ୍ରମିକଙ୍କୁ ଶାନ୍ତି ଓ ସୁରକ୍ଷା ଦେବା ଉପରେ ଗୁରୁତ୍ୱ ଦେବା।

8....2014



Addl. Dist. Sub-Registrar
 SERAMPORE HOOGHLY

20 JUN 2014

Rajib Sarker
Sarker

-৪-

সেটেলমেন্টের রেকর্ডে নিজ নিজ নাম রেকর্ড করা হয়েছে যৌথ সুতুদখল পরিচালনে অন্যের সুতু সংগ্রহ রহিতে ভোগদখলে কামেয় আছি।

একনে নানাবিধ বৈধ কারনে আমাদের নগদ টাকার বিশেষ আবশ্যক হওয়ায় নিম্ন উপশীল বর্ণিত সম্পত্তি বর্তমান বাজারোচিত মূল্য কোং ৭,০০,০০০ সাত লক্ষ টাকা মূল্যে বিক্রয়ের সহরত করিলে আপনারা ও তা তাহা লোক পরস্পরায় অবগত হইয়া উক্ত ধার্যকৃত মূল্যে তাহা - খরিদ করিবার প্রস্তাব করিলে আমরা আপনাদের প্রস্তাবে রাজী ও সম্মত হইয়া অদ্য আপনাদের নিকট হইতে পণের সমুদয় টাকা বৃদ্ধি পাওয়া তাহা নিদর্শন স্বরূপ অত্র সাক্ষ্য কোবালা দলিল যায় সংলগ্ন নক্সায় নিজ নিজ সহি সম্পাদন করিয়া দিয়া এতদ্বারা স্বীকার, প্রকাশ ও অঙ্গীকার করিতেছি যে, নিম্ন উপশীল বর্ণিত সম্পত্তিতে আমাদের যাহা কিছু সুতু, সুামিত্ত, লভ্য, হক, হকিম্বৎ, দখল ও অধিকারাদি ছিল ও আছে তদসমুদয় অদ্যকার তারিখ হইতে আমাদের হইতে চিরতরে রদ ও রহিত হইয়া আপনাদের মৌল আনার - নিবন্ধ সুত্রে বর্তাইল। আপনারা অদ্য হইতে নিম্ন উপশীল বর্ণিত সম্পত্তিতে আমাদের যাবতীয় নিবন্ধ সুত্রে সুতুবান। সুতুবতী ও দখলকার। দখলকারিনী হইয়া স্থানীয় পৌরসভায় ও ভূস্বামী সরকারে পূর্বতন নাম খারিজের নিজ নিজ নাম পত্রে, নিজ নিজ নামে ট্যাকস ও খাজনাদি আদায় দিয়া দান, বিক্রয় যায় সর্বপ্রকার হস্তান্তরকরনের ক্ষমতায় ও র মালিক ও -

জের.....৫

.....

Rajib Saha
Sailan Saha

-৫-

স্বত্বাধিকারী হিসাবে পুত্র, পৌত্রাদি যায় ওয়ারিশ হুলাভিষিও গন্য যে পরম
সুখে ভোগদখল করিতে থাকুন। তাহাতে কিস্মনকালেও আমরা যায় ওয়ারিশ
হুলাভিষিও উত্তরাধিকারীগন্য যে কেহ কোনপ্রকার ওজর আপত্তি বা দাবী
দাওয়া উত্থাপন করিতে পারিব না বা পারিবে না। যদি করি বা কেহ করে
তাহা হইলে এ কোবালা বলে সর্বহলে ও সকল আদালতে বাতিল ও নাস্তুর
বলিয়া গন্য হইবে।

প্রকাশ থাকে যে, নিম্ন উপশীল বর্ণিত সম্পত্তি সম্পূর্ণ নিষ্পদায়, নিষ্পদায়
অবস্থায় আছে, তাহা কোথাও দায়াবদ্ধ বা চার্জমুক্ত নাই, ইতিপূর্বে অপর
কাহাকেও কোনপ্রকার দান, বিক্রয় বা হস্তান্তর করি নাই, বিক্রয়ের চুক্তিতে
আবদ্ধ হইয়া কোনরূপ বায়নাপত্র বা চুক্তিপত্র সম্পাদন করি নাই, যোকর্দমায়
জড়িত নাই, মটগেজ নাই, ল্যঙ্ক-ড এ্যাকুইজিশান বা রিকুইজিশান কর্তৃক -
অধিগৃহীত হয় নাই, তাহাতে আমাদের উত্তম হস্তান্তরযোগ্য সত্ত্ববহতা আছে।
যদ্যপি ভবিষ্যতে আমাদের উপরোক্ত উত্তর বিপরীতে কিছু করা বা থাকা
প্রকাশ পায় তাহা হইলে আমরা বিক্রয় তা যায় ওয়ারিশ হুলাভিষিও গন্য যে
তাহা নিজ ব্যয়ে খোলসা করিয়া দিব। অন্যথায় আইন আমলে আসিব ও -
যাবতীয় ক্ষতি খেসারতের দায়ী থাকিব।

আরো প্রকাশ থাকে যে, যদি ভবিষ্যতে এ দলিলে কোনরূপ ভ্রম -
প্রকাশ প্রকাশ্য পায় তাহা হইলে আমরা বিক্রয় তাগন আমাদের খরচায় -

20.06.14
 20.06.14

সহকারী জিলা ম্যাজিস্ট্রেটের কার্যালয়, সেরামপোরে, হুগলী জেলা, পশ্চিমবঙ্গ।
 প্রাপ্তিঃ ১৯/০৬/১৪
 প্রেরণঃ ২০/০৬/১৪
 বিষয়ঃ সেরামপোরে, হুগলী জেলা, পশ্চিমবঙ্গ।
 প্রাপ্তিঃ ১৯/০৬/১৪
 প্রেরণঃ ২০/০৬/১৪

সহকারী জিলা ম্যাজিস্ট্রেটের কার্যালয়, সেরামপোরে, হুগলী জেলা, পশ্চিমবঙ্গ।
 প্রাপ্তিঃ ১৯/০৬/১৪
 প্রেরণঃ ২০/০৬/১৪
 বিষয়ঃ সেরামপোরে, হুগলী জেলা, পশ্চিমবঙ্গ।
 প্রাপ্তিঃ ১৯/০৬/১৪
 প্রেরণঃ ২০/০৬/১৪



Addl. Dist. Sub-Registrar
 SERAMPORE, HOOGHLY.

20 JUN 2014

20

Rejoice Gang
Saidan Gang

-৬-

সংশোধনী দলিল রেজিস্ট্রী করিয়া দিবা।

এফনে আমরা বিক্রীত টাগন নিম্ন উপশীল বর্ণিত সম্পত্তি আপনাদের ষোল
আনার নিবন্ধিত সূত্রে বিক্রীত যের নিদর্শন সুরূপ অদ্যই আপনাদের উপশীল -
বিক্রীত সম্পত্তির দখলে স্থাপন করতঃ চির নিঃসৃত ও দখলচ্যুত হইলাম।

অত্র সহ দাখিলী নক্সা অত্র দলিলের একাংশ হিসাবে গন্য রহিল।

এতদর্থে স্পষ্ট শরীফে সরল যনে অন্যের বিনানুরোধে স্বেচ্ছায় সৃজ্ঞানে অত্র
সাহ কোবালা দলিল পাঠ করিয়া তাহার মর্ম সম্যক অবগত ও বুঝিয়া হইয়া
পণের সমুদয় টাকা বুদ্ধি পাওয়া অত্র সাহ কোবালা দলিল যামু সংলগ্ন
নক্সায় নিজ নিজ সহি সম্পাদন অত্র রেজিস্ট্রী করিয়া দিয়া। ইতি তাঃ
ইংরাজী ২০১৪ সালের ২০শে জুন বাংলা সন ১৪২১ সালের ৫ই আষাঢ়।

।। উপশীল বিক্রীত সম্পত্তির বিবরণ।।

=====

জেলা হুগলী, থানা ও এ্যাডিসন্যাল ডিস্ট্রিক্ট সাব-রেজিস্ট্রী অফিস-

গ্রীরাযপুরের সাফিল, গ্রীরাযপুর পৌরসভার এলাকাধীন ১৭এ জি.টি.রোড
গ্রীরাযপুর হোন্ডিংভূক্ত জে.এল.নং ১৩, যোজা গ্রীরাযপুর, রিভিসন্যাল
সেটেলমেণ্টের ৮৬২ আটশত বাষটি নম্বর খতিয়ানভূক্ত এল.আর. ২০৬৬১।১,

১৬৬০০।৪ নম্বর খতিয়ানভূক্ত -

১) বন্দে আর.এস. ৭২০০ সাত হাজার দুইশত তিন নম্বর দাগে ওখা হাল -

জের.....৬

2009/10/10
 2009/10/10

-0-

1. தமிழக சட்டமன்றப் பேரவை

தமிழக சட்டமன்றப் பேரவை அமைச்சர் அவர்கள் அவர்கள்

- தமிழக சட்டமன்றப் பேரவை அமைச்சர் அவர்கள் அவர்கள்

1. தமிழக சட்டமன்றப் பேரவை அமைச்சர் அவர்கள் அவர்கள்

1. தமிழக சட்டமன்றப் பேரவை அமைச்சர் அவர்கள் அவர்கள்

2. தமிழக சட்டமன்றப் பேரவை அமைச்சர் அவர்கள் அவர்கள்

3. தமிழக சட்டமன்றப் பேரவை அமைச்சர் அவர்கள் அவர்கள்

4. தமிழக சட்டமன்றப் பேரவை அமைச்சர் அவர்கள் அவர்கள்

5. தமிழக சட்டமன்றப் பேரவை அமைச்சர் அவர்கள் அவர்கள்

6. தமிழக சட்டமன்றப் பேரவை அமைச்சர் அவர்கள் அவர்கள்

1. தமிழக சட்டமன்றப் பேரவை

2. தமிழக சட்டமன்றப் பேரவை

- தமிழக சட்டமன்றப் பேரவை தமிழக சட்டமன்றப் பேரவை

3. தமிழக சட்டமன்றப் பேரவை தமிழக சட்டமன்றப் பேரவை

4. தமிழக சட்டமன்றப் பேரவை தமிழக சட்டமன்றப் பேரவை

5. தமிழக சட்டமன்றப் பேரவை தமிழக சட்டமன்றப் பேரவை



- தமிழக சட்டமன்றப் பேரவை தமிழக சட்டமன்றப் பேரவை

Addl. Dist. Sub-Registrar
 SERAMPORE, HOOGHLY

20 JUN 2014

8.....2014

Rajib Sana
Saikat Sana

-৭-

এল.আর. ৭৪৬৯ নম্বর দাণে ৯ নম্বর ছটাক ২১ একশ বর্গফুট বাস্তু জমি যায
তদুপরিস্থিত দ্বিতল গৃহাদীর উদরে অত্র সহ দাখিলী নকসায় লাল রঙের বর্ডার
দ্বারা প্রদর্শিত ও পরিবেষ্টিত নীচের তলে (গ্রাউন্ড ফ্লোরে) ৩৩৬ বর্গফুট এবং
দ্বিতলে (ফাস্ট ফ্লোরে) ৫২৬ বর্গফুট তথা একত্রে ৮৬২ বর্গফুট পরিমিত দ্বিতল
গৃহাদী যায ২০ পার্সেন্ট স্পারবিস্ট তথা ১৭৩ বর্গফুট একত্রে ১০৩৯ বর্গফুট
পরিমিত (স্পারবিস্ট সহ) বৎসরের পুরাতন দ্বিতল গৃহাদী যায
জলকল, ইলেকট্রিক মিটার সহ যায নকসায় প্রদর্শিত ৪ ফুট প্রশস্ত কমন প্যাসেজের
উপর দিয়া অবাধ যাতায়াত, তলদেশ বা উপর দিয়া জলের লাইন, ইলেকট্রিক,
টেলিফোন প্রভৃতি কানেকশান আনয়নের অধিকারাদি যায যাবতীয় ইজফে ট-
সুত্বাদি সহ দরবাস্ত হক হকুক বিক্রীত সম্পত্তি হইতেছে।

ইহার হারাহারি বার্ষিক খাজনা যাহা ধার্য হইবে তাহা পশ্চিমবঙ্গ
সরকার পক্ষে হুগলী কালেকটরীতে সন সন আদায় দিতে হয়।

ইহার চৌহদ্দী: -
=====

উত্তর: - বিষ্ণু তাগনের বক্রী সম্পত্তি।

দক্ষিণ: - জমুত জানা ও তপন জানা মহাশয়গনের সম্পত্তি।

পূর্ব: - ৪' চার ফুট প্রশস্ত কমন প্যাসেজ।

পশ্চিম: - টি. সেন মহাশয়ের জমি ও বাড়ী।

জের.....৬

— — —

1977-78



Adol. Dist. Sub-Registrar
SERAMPORE, HOOGHLY
20 JUN 2014

.....

-৬-

Rajib Sans
Sailen Jma

॥ উপশীল টাকার জায় ॥

By Cash - 12, 50, 000/-

॥ ই মা দী ॥

ম হেমহিনী (মহেন চন্দ্রসহায়)
শ্রীরামপুর, মুর্শাবাদ
চিঠিখান চান্দনিক
শ্রীরামপুর মুর্শাবাদ

মুসাবিদাকারক:-

Bishan Shee.

এ্যাডভোকেট,

শ্রীরামপুর কোর্ট।

টাইপকারক:-

শ্রীরামপুর মুর্শাবাদ

শ্রীরামপুর কোর্ট।

Handwritten text at the top of the page, possibly a signature or title.

11.70 STATED F110 11

Handwritten text in the middle of the page, possibly a date or reference number.

11.70 STATED F110 11

Handwritten text in the middle of the page, possibly a date or reference number.



Handwritten text to the right of the stamp, possibly a signature or name.

Addl. Dist. Sub-Registrar
SERAMPORE, HOOGHLY

Handwritten text at the bottom right, possibly a signature or name.

20 JUN 2014



Government Of West Bengal
Office Of the A.D.S.R. SREERAMPUR
District:-Hooghly

Endorsement For Deed Number : I - 04565 of 2014
(Serial No. 04695 of 2014 and Query No. 0605L000006200 of 2014)

On 20/06/2014

Certificate of Admissibility(Rule 43,W.B. Registration Rules 1962)

Admissible under rule 21 of West Bengal Registration Rule, 1962 duly stamped under schedule 1A, Article number : 23, 5 of Indian Stamp Act 1899. also under section 5 of West Bengal Land Reforms Act, 1955; Court fee stamp paid Rs.10/-

Payment of Fees:

Amount by Draft

Rs. 24082/- is paid , by the Bankers cheque number 245202, Bankers Cheque Date 20/06/2014, Bank Name State Bank of India, Serampore, received on 20/06/2014

(Under Article : A(1) = 24068/- ,E = 14/- on 20/06/2014)

Certificate of Market Value(WB PUVI rules of 2001)

Certified that the market value of this property which is the subject matter of the deed has been assessed at Rs.-21,88,656/-

Certified that the required stamp duty of this document is Rs.- 131339 /- and the Stamp duty paid as: Impresive Rs.- 5000/-

Deficit stamp duty

Deficit stamp duty

1. Rs. 45000/- is paid , by the Bankers cheque number 245201, Bankers Cheque Date 20/05/2014, Bank : State Bank of India, Serampore, received on 20/06/2014
2. Rs. 45000/- is paid , by the Bankers cheque number 245200, Bankers Cheque Date 20/05/2014, Bank : State Bank of India, Serampore, received on 20/06/2014
3. Rs. 36339/- is paid , by the Bankers cheque number 245198, Bankers Cheque Date 20/05/2014, Bank : State Bank of India, Serampore, received on 20/06/2014


Presentation(Under Section 52 & Rule 22A(3) 46(1),W.B. Registration Rules,1962)

Presented for registration at 13.15 hrs on :20/06/2014, at the Office of the A.D.S.R. SREERAMPUR by Rajib Jana , one of the Executants.

Admission of Execution(Under Section 58,W.B.Registration Rules,1962)

Execution is admitted on 20/06/2014 by

1. Rajib Jana, son of Sailen Jana , 17 No. G T Road, Kalitala, Thana:-Serampur, P.O. :-Serampore, District:-Hooghly, WEST BENGAL, India, , By Caste Hindu, By Profession : Service
2. Sailen Jana, son of Lt Jugal Chandra Jana , 17 No. G T Road, Kalitala, Thana:-Serampur, P.O. :-Serampore, District:-Hooghly, WEST BENGAL, India, , By Caste Hindu, By Profession : Service

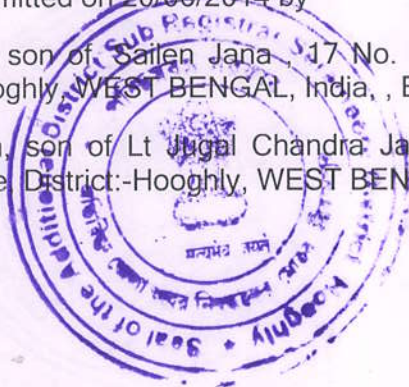

(Signature)
 Addl. Dist. Sub Registrar
 SERAMPORE, HOOGHLY.

20 JUN 2014

(Tapas Dutta)
A. D. S. R. SERAMPORE



Government Of West Bengal
Office Of the A.D.S.R. SREERAMPUR
District:-Hooghly

Endorsement For Deed Number : I - 04565 of 2014
(Serial No. 04695 of 2014 and Query No. 0605L000006200 of 2014)

Identified By Mohini Mohan Bhattacharjee, son of .. , Serampore Court, Thana:-Serampore,
District:-Hooghly, WEST BENGAL, India, , By Caste: Hindu, By Profession: Law Clerk.

(Tapas Dutta)
A. D. S. R. SERAMPORE





Addl. Dist. Sub-Registrar
SERAMPORE, HOOGHLY.

20 JUN 2014



(Tapas Dutta)
A. D. S. R. SERAMPORE

Government of West Bengal
Department of Finance (Revenue) , Directorate of Registration and Stamp Revenue
Office of the A.D.S.R. SREERAMPUR, District- Hooghly
Signature / LTI Sheet of Serial No. 04695 / 2014, Deed No. (Book - I , 04565/2014)

Signature of the Presentant

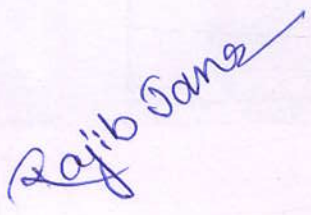Name of the Presentant	Photo	Finger Print	Signature with date
Rajib Jana 17 No. G T Road, Kalitala, Thana:-Serampur, P.O. :-Serampore, District:-Hooghly, WEST BENGAL, India,	 20/06/2014	 LTI 20/06/2014	


II . Signature of the person(s) admitting the Execution at Office.

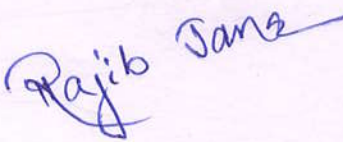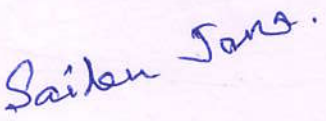Sl No.	Admission of Execution By	Status	Photo	Finger Print	Signature
1	Rajib Jana Address -17 No. G T Road, Kalitala, Thana:-Serampur, P.O. :-Serampore, District:-Hooghly, WEST BENGAL, India,	Self	 20/06/2014	 LTI 20/06/2014	
2	Sailen Jana Address -17 No. G T Road, Kalitala, Thana:-Serampur, P.O. :-Serampore, District:-Hooghly, WEST BENGAL, India,	Self	 20/06/2014	 LTI 20/06/2014	


Name of Identifier of above Person(s)

Mohini Mohan Bhattacharjee
Serampore Court, Thana:-Serampur, District:-Hooghly,
WEST BENGAL, India,

Signature of Identifier with Date

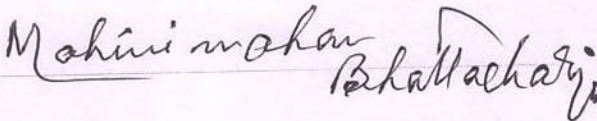

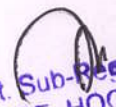


Addl. Dist. Sub-Registrar
SERAMPORE, HOOGHLY
(Tapas Dutta)
A. D. S. R. SERAMPORE
Office of the A.D.S.R. SREERAMPUR

20 JUN 2014

FINGER PRINT OF BOTH HANDS

Little Finger Ring Finger Middle Finger Fore Finger Thumb Finger

Photo



L
H
F
P
R
H
F
P

Thumb Finger Fore Finger Middle Finger Ring Finger Little Finger

Little Finger Ring Finger Middle Finger Fore Finger Thumb Finger

Photo



L
H
F
P
R
H
F
P

Thumb Finger Fore Finger Middle Finger Ring Finger Little Finger

Little Finger Ring Finger Middle Finger Fore Finger Thumb Finger

Photo



L
H
F
P
R
H
F
P

Thumb Finger Fore Finger Middle Finger Ring Finger Little Finger

Little Finger Ring Finger Middle Finger Fore Finger Thumb Finger

Photo



L
H
F
P
R
H
F
P

Thumb Finger Fore Finger Middle Finger Ring Finger Little Finger

Little Finger Ring Finger Middle Finger Fore Finger Thumb Finger



Rajib Sana



Saiten Janga



সাইটেন জাঙ্গা




সাইটেন জাঙ্গা



Addl. Dist. Sub-Registrar
SERAMPORE, HOOGHLY

20 JUN 2014

SALE DEED PLAN
OF MOUZA- SERAMPORE. J.L. NO- 13.
R.S. DAG NO- 7203. R.S. KHATIAN NO- 862.
L.R. DAG NO- 7469. L.R. KHATIAN NO- 20861 /1 & 18600/3.
MUNICIPAL HOLDING NO- 17, G. T. ROAD.
P.O. & P.S.- SERAMPORE. DIST- HOOGHLY.
WITHIN THE LIMITS OF SERAMPORE MUNICIPALITY .

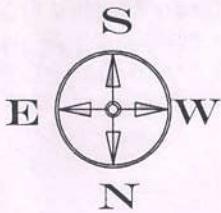

SCALE 1"=10'-0"

DEED PORTION BOUNDED BY RED BORDER :-

GROUND FLOOR COV. AREA :- 338.00 Sft.
FIRST FLOOR COV. AREA :- 528.00 Sft.
GR. FLOOR & 1st. FLOOR COV. AREA :- 866.00 Sft.

20% SUPER BUILTUP AREA :- 173.20 Sft.
TOTAL COVERED AREA :- 1039.20 Sft.

NAME OF THE SELLERS :- 1. SRI RAJIB JANA.
S/O.- SRI SAILEN JANA.
2. SRI SAILEN JANA.
S/O.- LT. JUGAL CHANDRA JANA.

NAME OF THE PURCHASERS :- 1. SRI PANCHU ROY
S/O.- LT. GOPAL ROY.
2. SMT. BANDANA ROY.
W/O.- SRI PANCHU ROY


LAND & HOUSE OF
JAYANTA JANA &
TAPAN JANA.

LAND & HOUSE OF CHITTARANJAN BARAT



GROUND FLOOR PLAN

LAND & HOUSE OF T. SEN

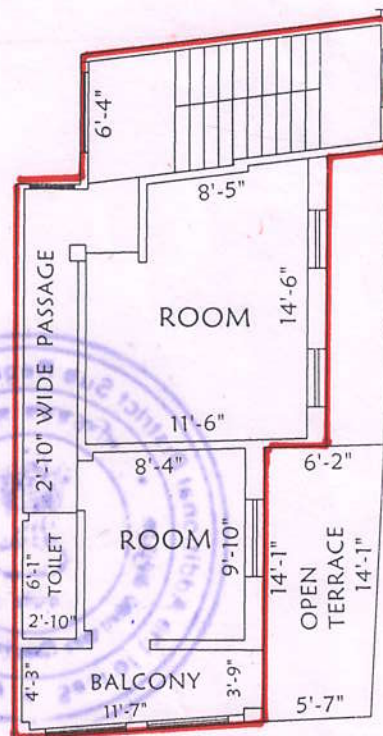

FIRST FLOOR PLAN

* Jayanta Jana

* Tapan K. Jana
Signature of the Sellers :-

Drawn By :-

Arun Kumar Das
Plannar, Surveyor, Estimator
Municipal L. No. M. 4172 (14/15)

20 June 2014

20 June 2014



Addl. Dist. Sub Registrar
SERAMPORE, HOOGHLY

20 JUN 2014

Municipal L. No. 100/2014
Planner, Surveyor, Estimator
Shree Kumar Das

Certificate of Registration under section 60 and Rule 69.

Registered in Book - I
CD Volume number 8
Page from 8426 to 8440
being No 04565 for the year 2014.



(Tapas Dutta) 30-June-2014
A. D. S. R. SERAMPORE
Office of the A.D.S.R. SREERAMPUR
West Bengal