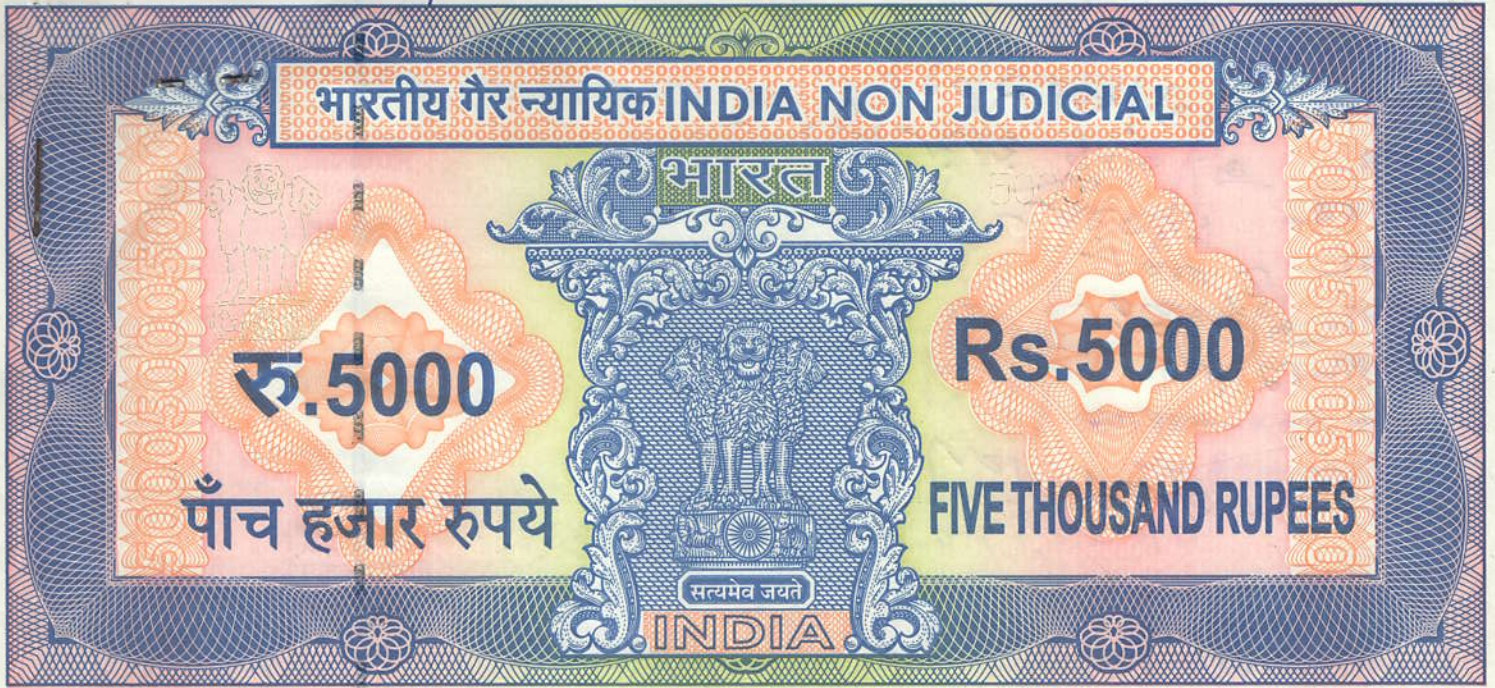


SL NO-4694/2014

I-4564/2014



পশ্চিমবঙ্গ পশ্চিম বঙ্গাল WEST BENGAL

certified that Signature Sheet
Endorsement Sheets attached
herewith are part of this
document.

Addl. Dist. Sub-Registrar
SERAMPORE, HOOGHLY

20 JUN 2014

B 266399

B 266399

Step-5000
B/c- 924/
5924

Tanjanku Jener
Tanjanku Jener

।। কোঃ ৫০,০০০ পাঁচশ হাজার টাকা মূল্যের সম্পত্তির

সাফ বিক্রয় কোবানা ।।

ক্র.তাঃ -

১) শ্রী পাঁচু রায় পিতা মৃত গোপাল রায়,

জাতি-হিন্দু, ভারতীয় নাগরিক, পেশা চাকুরী

২) শ্রীমতী বন্দনা রায় স্বামী শ্রী পাঁচু রায়

জাতি-হিন্দু, ভারতীয় নাগরিক, পেশা গৃহকার্য্য সর্ব

স্বাঃ ৪৪ ৭০।এ, চাওরা মুন্থাজী পাড়া পোঃ চাওরা

থানা শ্রীরাঘপুর, জেলা হুগলী।

জের.....২

A-1078/
B-141-
1092

৭৮.১৭১/
৭৮.১৭১

ক্রমিক নং- ৬২৫
 তারিখ- ১০/৬/২০১৪ -
 নাম- শ্রী সত্যজিৎ রায় দত্ত -
 নাকিব- ৬৮০২৮ -
 টাকা- ৫,০০০/-
 স্থানা- শ্রী রংপুর -
 জেলা- ময়ূরভাঙ্গা -



প্রাপ্তি ভেদে -
 প্রাপ্তি নং -
 প্রাপ্তি তারিখ -



Addl. Dist. Sub-Registrar
 SERAMPORE, HOOGHLY

20 JUN 2014

Tonyan 7 am
11-11-11

- ২ -

বিব্রোতা:-

১) শ্রী জয়ন্ত জানা ২) শ্রী তপন কুমার জানা

উভয়ের পিতা* ফটিক চন্দ্র জানা , সর্ব জাতি-হিন্দু

ভারতীয় নাগরিক, পেশা চাকুরী সর্ব সাং ১৭নং

জি.টি.রোড , কালিতলা, পোঃ ও থানা শ্রীরামপুর,

জেলা হুগলী।

ক স্য স্য বিব্রোয় কোবালা পত্র যিৎ কার্য্যাক্ষাৎ, জেলা হুগলী, থানা

ও এ্যাডিসন্যান ডিস্ট্রিক্ট স্যব-রেজিস্ট্রা অফিস শ্রীরামপুরের স্যমিল,

শ্রীরামপুর পৌরসভার এলাকাধীন ১৭ জি.টি.রোড হোন্ডিং/ভুও জে.এল.নং ১৩

যোজা শ্রীরামপুর রিভিসন্যান স্টেটেমেন্টের ৬৬২ নম্বর খতিয়ানভুও আর.এস

৭২০৩ নম্বর দাগে তথা হাল এল আর . ২০৬৬০/৩ নম্বর খতিয়ানভুও এল আর .

৭৪৬৯ নম্বর দাগে ১১ ছটাক ১৫ বর্গফুট বাস্তু জমি যায় তদুপরিস্থিত গৃহাদীর

অন্দরে অত্র সহ দাখিলী নকসায় লাল রঙের বর্ডার দ্বারা প্রদর্শিত ও পরিবেষ্টিত

একতলের গৃহাদী সংলগ্ন ৬২ বর্গফুট পরিমিত ফাঁকা ছাদ যায় তলসহ জমির -

আনুপাতিক অংশ যাহার বিবরণ নিম্ন তপশীলে বিশদভাবে বর্ণিত হইল তাহা

অত্র দলিলের বিব্রোত সম্পত্তি হইতেছে ।

জের৩

- 5 -

উপরোক্ত ১১ ছটাক ১৫ বর্গফুট বাস্তু সম্পত্তি আমরা এত দলিলের বিএনতাগনের
যা তা অধুনা মৃত কমলা জানা মহাশয়া গত ইংরাজী ২৫.০১.১৯৬৬ দিবসীয়
সিঙ্গুর মাঝ-রেজিস্ট্রী অফিসের রেজিস্ট্রীকৃত বুক নং ১, ভল্যুয় নং ৯, পাতা
৩৬৩ হইতে ৩৯০ পাতায় লিখিত ১৯২৬ সালের ৭৬৬ নম্বর সাফ কোবালা দলিল
মূলে ও ততলিখিত পণ প্রদানে সাং ১১নং ডাঃ ননীলাল ভট্টাচার্য্য রোড,
শ্রীরামপুর নিবাসিনী শ্রীমতী শৈল বাল্য কুন্ডু স্বামী* শৈলেন্দ্র নাথ কুন্ডু
মহাশয়ার নিকট হইতে খরিদ করিয়া খরিদা সম্পত্তির মৌল আনার নিবন্ধ
স্বত্বের মালিক ও স্বত্বাধিকারিনী হিসাবে স্থানীয় পৌরসভায় নিজ নাম পওনে
নিজ নামে ট্যাক্সাদি আদায় দিয়া জায় গৃহাদি নির্ঘানে হাল এল-আর-
রেকর্ডে নিজ নাম রেকর্ডভুক্ত করাইয়া উৎকৃষ্ট স্বত্ব সুবৃত্তি ও দখলকারিনী -
থাকাবস্থায় গত ইংরাজী ১০-১০-২০২২ তারিখে আমাদের জ্ঞাত এত দলিলের
বিএনতাগনকে দুই পুত্র হিসাবে ওয়ারিশ রাখিয়া পরলোক গমন করিলে -
আমরা বিএনতাগন হিন্দু উত্তরাধিকারী আইনের বিধান অনুসারে যাতার
তত্ত্ব সম্পত্তি সমতুল্য্যংশে প্রাপ্ত হইয়া RR মৌখ মালিক হিসাবে তাহাতে
নিজ নিজ স্বত্বদখল পরিচালনে অন্যের স্বত্ব সংগ্রহ রহিতে ভোগদখলে কায়েম
আছি।

এখানে নানাবিধ বৈধ কারনে আমাদের নগদ টাকার বিশেষ আবশ্যক-

Forget Jones
R. R. Jones

হওয়ায় নিম্ন তপশীল বর্ণিত সম্পত্তি বর্তমান বাজারোচিত মূল্য কোঃ

৫০,০০০ পঁচাত্তাল হাজার টাকা মূল্যে বিক্রয়ের সহরত করিলে আপনারা
এত তাহা লোক পরম্পরায় অবগত হইয়া আপনাদের সুবিধার্থে তাহা-
খরিদ করা সমীচিন মনে করিয়া উক্ত মূল্যে তাহা খরিদ করিবার পুস্তাব
করিলে আমরা আপনাদের পুস্তাবে রাজী ও সম্মত হইয়া অদ্য আপনাদের -
নিকট হইতে পণের সমুদয় টাকা নগদ বুঝিয়া পাইয়া তাহার নিদর্শন সুরূপ
এত্র সাফ কোবালা দলিল যায় সংলগ্ন নক্সায় নিজ নিজ সহি সম্পাদন করিয়া
দিয়া এতদ্বারা স্বীকার , প্রকাশ ও অঙ্গীকার করিতেছি যে, নিম্ন তপশীল বর্ণিত -
সম্পত্তিতে আমাদের যাহা কিছু সত্ত্ব, স্বামিত্ব, লভ্য, হক, হকিয়ৎ, দখল ও অধিকারাদি
ছিল ও আছে ততসমুদয় অদ্যকার তারিখ হইতে আমাদের হইতে চিরতরে রদ ও
রহিত হইয়া আপনাদের ষোল আনার নিব্যূত্ব সত্ত্বে বর্তাইল। আপনারা অদ্য
হইতে তপশীল বর্ণিত সম্পত্তিতে আমাদের যাবতীয় সত্ত্বে সত্ত্বান/সত্ত্ববত্তী ও
দখলকার/দখলকারিনী হইয়া স্থানীয় পৌরসভায় ও ভূস্বামী সরকারে পূর্বতন
নাম খারিজের নিজ নিজ নাম পওনে নিজ নিজ নামে ট্যাক্স ও খাজনাদি -
আদায় দিয়া দান, বিক্রয় যায় সর্বপ্রকার হস্তান্তর করনাদির ক্ষমতা যুগে-
মালিক ও সত্ত্বাধিকারী হিসাবে পুত্র, পৌত্রাদি যায় ওয়ারিশ স্থলাভিষিক্তগণের
যদুচ্ছায়তে পরম সুখে ভোগদখল করিতে থাকুন। তাহাতে কস্মিনকালেও আমরা
যায় ওয়ারিশ স্থলাভিষিক্তগণের কেহ কোনপ্রকার ওজর আপত্তি বা দাবী দাওয়া

747



Addl. Dist. Sub-Registrar
SERAMPORE HOOGHLY

20 JUN 2014

Joydutta Jana

-৫-

উৎখান করিতে পারিব না বা পারিবে না। যদি করি বা কেহ করে তাহা হইলে অত্র কোবালা বলে সর্বস্থানে ও সকল আদালতে বাতিল ও নাস্তুর হইবে।

প্রকাশ থাকে যে, নিম্ন উপশীল বর্ণিত সম্পত্তি সম্পূর্ণ নিঃস্বায়, নিঃস্বায় অবস্থায় আছে, তাহা কোথাও দায়াবদ্ধ বা চার্জযুক্ত নাই, ইতিপূর্বে অপর কাহাকেও কোনপ্রকার ঋণ দান, বিক্রয় বা হস্তান্তর করি নাই, বিক্রয়ের চুক্তিতে আবদ্ধ হইয়া কোনরূপ বায়নাপত্র বা চুক্তিপত্র সম্পাদন করি নাই, যোকস্বায় জড়িত নাই, তাহাতে আমাদের উত্তর হস্তান্তরযোগ্য সুত্ববহতা আছে। যদ্যপি ভবিষ্যতে আমাদের উপরোক্ত উক্তির বিপরীতে কিছু করা বা থাকা - প্রকাশ পায় তাহা হইলে আমরা বিক্রয় তাহা ওয়ারিশ স্ফলভিষিওগনএনে নিজ ব্যয়ে খোলসা করিয়া দিব। অন্যথায় আইন আমলে আসিব ও যাবতীয় ক্ষতি খেসারতের দায়ী থাকিব।

আরো প্রকাশ থাকে যে, যদি ভবিষ্যতে অত্র দলিলে কোনরূপ ভ্রম প্রকাশ পায় তাহা হইলে আমরা বিক্রয়তগন ~~আমাদের~~ আপনাদের খরচায় সংশোধনী দলিল রেজিস্ট্রী করিয়া দিব।

এমনে আমরা বিক্রয়তগন নিম্ন উপশীল বর্ণিত সম্পত্তি আপনাদের সোল আনার নিবন্ধ সুত্রে বিক্রয়ের নিদর্শন স্বরূপ অদ্যই আপনাদের উপশীল বিক্রীত সম্পত্তির দখলে গ্রহণ করতঃ চির নিঃস্বৃত্ত ও দখলচ্যুত হইলাম।

জের.....৬



Addl. Dist. Sub-Registrar
SERAMPORE, HOOGHLY.

20 JUN 2014

Tayari Jane
H
H

- ৬ -

ওত্র সহ দাখিলী নকসা ওত্র দলিলের একাংশ হিসাবে গন্য রহিল।

এতদর্থে সূক্ষ্ম শরীরে সরল মনে অন্যের বিনানুরোধে স্বেচ্ছায় সৃজ্ঞানে ওত্র
স্মারক কোবালা দলিল পাঠ করিয়া তাহার ফর্ম সম্যক অবগত ও বুদ্ধি সমুদয় হইয়া -
পনের সমুদয় টাকা বুদ্ধি পাওয়া ওত্র স্মারক কোবালা দলিল যায় সংলগ্ন নকসায়
নিজ নিজ সহি সম্পাদন অন্ত রেজিস্ট্রী করিয়া দিলাম। ইতি তাঃ ইংরাজী
২০১৪ সালের ২০শে জুন। বাংলা সন ১৪২১ সালের ৫ই আষাঢ়।

।। উপশীল বিব্রীত সম্পত্তির বিবরণ।।

=====

জেলা হুগলী, থানা ও এ্যাডিসন্যাল ডিস্ট্রিক্ট স্যাব-রেজিস্ট্রী অফিস-
শ্রীরামপুরের স্যামিল, শ্রীরামপুর পৌরসভার এলাকাধীন ১৭নং জি.টি.রোড
হোন্ডিংডুও জে.এল.নং ১০, যোজা শ্রীরামপুর রিভিসন্যাল মেটেলয়েন্টের
৬৬২ আটশত বাসটি নম্বর খতিয়ানডুও আর.এস. ৭২০০ সাত হাজার দুইশত তিন
নম্বর দাগে থা হাল এল আর. ~~XXXX~~ ২০৬৬০/৩ নম্বর খতিয়ানডুও এল আর.
৭৪৬৯ নম্বর দাগে ৪৪ ছটাক ১৫ বর্গফুট বাস্তু জমি যায় তদুপরিস্থিত গৃহাদীর
অন্দরে ওত্র সহ দাখিলী নকসায় লাল রঙের বর্ডার দ্বারা প্রদর্শিত ও পরিবেষ্টিত
একতলের গৃহাদী সংলগ্ন ৬২ বর্গফুট পরিমিত ফাঁকা ছাদ যায় তলসহ জমির -
আনুপাতিক অংশ যায় ইজমেন্ট সূত্রাদি সহ দরবস্তু হক স্মৃষ্কহকুক বিব্রীত
সম্পত্তি হইতেছে।

জের.....৭

100

1000

[illegible]

Seal of the Ministry of Education

Registrar

Adl. Dist. Sub-Registrar
SERAMPORE, HOOGHLY

20 JUN 2014

• • • • •

Tangalana
Sufan K. Jan

-৭-

॥ উপশীল টাকার জায় ॥

Cash - 50,000/-

॥ ই মা দী ॥

শ্রী হেমচন্দ্র মোহন চট্টোপাধ্যায়
শ্রী ব্রজেন চন্দ্র, মুন্সীগঞ্জ

দুর্গত দাস
ওদবি ঝাটুয়া মাধ্যমে
শ্রীমান শ্রী মুন্সীগঞ্জ

যুগ্মাবিদাকারক:-

Bisham S. S. S.

এ্যাডভোকেট,

শ্রীরামপুর কোর্ট।

টাইপকারক:-

শ্রী রামচন্দ্র

শ্রীরামপুর কোর্ট।

11/12/14



Addl. Dist. Sub-Registrar
SERAMPORE, HOOGHLY

20 JUN 2014



Government Of West Bengal
Office Of the A.D.S.R. SREERAMPUR
District:-Hooghly

Endorsement For Deed Number : I - 04564 of 2014
(Serial No. 04694 of 2014 and Query No. 0605L000006202 of 2014)

On 20/06/2014

Certificate of Admissibility(Rule 43,W.B. Registration Rules 1962)

Admissible under rule 21 of West Bengal Registration Rule, 1962 duly stamped under schedule 1A, Article number : 23, 5 of Indian Stamp Act 1899. also under section 5 of West Bengal Land Reforms Act, 1955; Court fee stamp paid Rs.10/-

Payment of Fees:

Amount By Cash

Rs. 1092.00/-, on 20/06/2014

(Under Article : A(1) = 1078/- ,E = 14/- on 20/06/2014)

Certificate of Market Value(WB PUVI rules of 2001)

Certified that the market value of this property which is the subject matter of the deed has been assessed at Rs.-98,400/-

Certified that the required stamp duty of this document is Rs.- 5924 /- and the Stamp duty paid as: Impresive Rs.- 5000/-

Deficit stamp duty

Deficit stamp duty Rs. 924/- is paid , by the Bankers cheque number 245199, Bankers Cheque Date 20/06/2014, Bank : State Bank of India, Serampore, received on 20/06/2014

Presentation(Under Section 52 & Rule 22A(3) 46(1),W.B. Registration Rules,1962)

Presented for registration at 13.30 hrs on :20/06/2014, at the Office of the A.D.S.R. SREERAMPUR by Jayanta Jana , one of the Executants.

Admission of Execution(Under Section 58,W.B.Registration Rules,1962)

Execution is admitted on 20/06/2014 by

1. Jayanta Jana, son of Lt Fatik Chandra Jana , 17 No. G T Road, Kalitala, Thana:-Serampur, P.O. :-Serampore, District:-Hooghly, WEST BENGAL, India, , By Caste Hindu, By Profession : Service
2. Tapan Kumar Jana, son of Lt Fatik Chandra Jana , 17 No. G T Road, Kalitala, Thana:-Serampur, P.O. :-Serampore, District:-Hooghly, WEST BENGAL, India, , By Caste Hindu, By Profession : Service

Identified By Mohini Mohan Bhattacharjee, son of .. , Serampore Court, Thana:-Serampur, District:-Hooghly, WEST BENGAL, India, , By Caste: Hindu, By Profession: Law Clerk.



(Tapas Dutta)
A. D. S. R. SERAMPORE

Addl. Dist. Sub-Registrar
SERAMPORE, HOOGHLY,

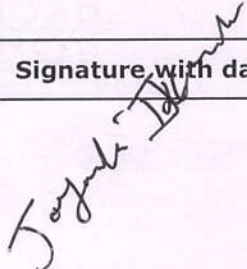
20 JUN 2014

(Tapas Dutta)
A. D. S. R. SERAMPORE

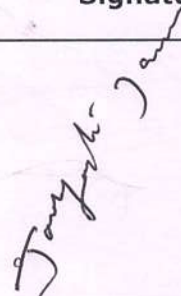
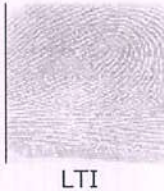
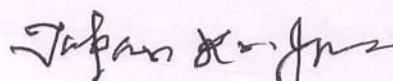
20/06/2014 14:27:00

EndorsementPage 1 of 1

Government of West Bengal
Department of Finance (Revenue), Directorate of Registration and Stamp Revenue
Office of the A.D.S.R. SREERAMPUR, District- Hooghly
 LTI Sheet of Serial No. 04694 / 2014, Deed No. (Book - I , 04564/2014)
 of the Presentant

the Presentant	Photo	Finger Print	Signature with date
Jayanta Jana 17 No. G T Road, Kalitala, Thana:-Serampur, P.O. :-Serampore, District:-Hooghly, WEST BENGAL, India,	 20/06/2014	 LTI 20/06/2014	

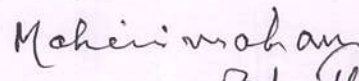
II . Signature of the person(s) admitting the Execution at Office.

SI No.	Admission of Execution By	Status	Photo	Finger Print	Signature
1	Jayanta Jana Address -17 No. G T Road, Kalitala, Thana:-Serampur, P.O. :-Serampore, District:-Hooghly, WEST BENGAL, India,	Self	 20/06/2014	 LTI 20/06/2014	
2	Tapan Kumar Jana Address -17 No. G T Road, Kalitala, Thana:-Serampur, P.O. :-Serampore, District:-Hooghly, WEST BENGAL, India,	Self	 20/06/2014	 LTI 20/06/2014	

Name of Identifier of above Person(s)

Mohini Mohan Bhattacharjee
 Serampore Court, Thana:-Serampur, District:-Hooghly,
 WEST BENGAL, India,

Signature of Identifier with Date


 Mohini Mohan
 Bhattacharjee

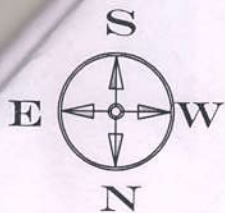



 Addl. Dist. Sub-Registrar
 SERAMPORE, HOOGHLY,

(Tapas Dutta)
 A. D. S. R. SERAMPORE
 Office of the A.D.S.R. SREERAMPUR

20 JUN 2014

SALE DEED PLAN
OF MOUZA- SERAMPORE.J.L. NO- 13.
R.S. DAG NO- 7203.R.S.KHATIAN NO-862.
L.R.DAG NO- 7469.L.R. KHATIAN NO- 20860 /3.
MUNICIPAL HOLDING NO- 17, G. T. ROAD.
P.O. & P.S.- SERAMPORE.DIST- HOOGHLY.
WITHIN THE LIMITS OF SERAMPORE MUNICIPALITY .



SCALE 1"=10'-0"

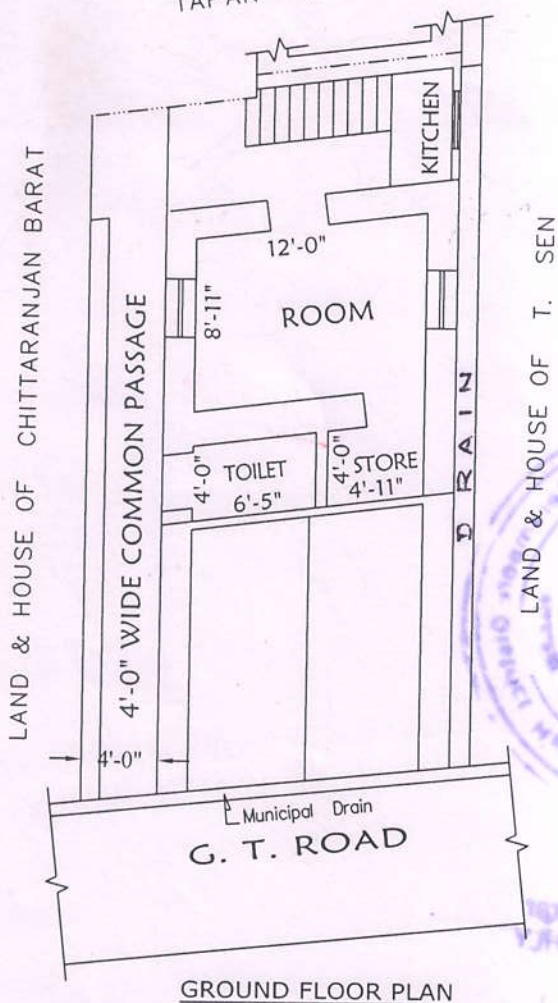
DEED PORTION BOUNDED BY RED BORDER :- ▬

OPEN TERRACE AREA :- 82 Sft.
(Ground Floor Roof)

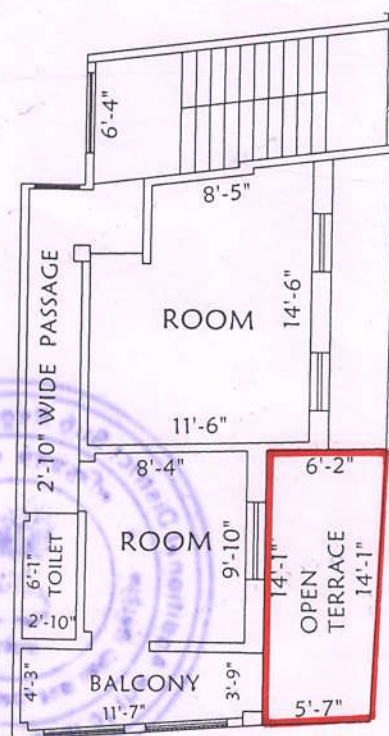
NAME OF THE SELLERS :- 1. SRI JAYANTA JANA.
2. SRI TAPAN JANA.
BOTH S/O.- LT. PHATIK CHANDRA JANA.

NAME OF THE PURCHASERS :-1. SRI PANCHU ROY
S/O.- LT. GOPAL ROY.
2. SMT. BANDANA ROY.
W/O.- SRI PANCHU ROY

LAND & HOUSE OF
JAYANTA JANA &
TAPAN JANA.



GROUND FLOOR PLAN



FIRST FLOOR PLAN

* Rajib Sana

* Soulen Sana
Signature of the Sellers :-

Drawn By :- Arjun Kumar Das
Plannar, Surveyor, Estimator
Municipal L. No. M-4170(14-18)

FINGER PRINT OF BOTH HANDS



Photo

Little Finger	Ring Finger	Middle Finger	Fore Finger	Thumb Finger	
					L
					H
					F
					P
					R
					H
					F
					P

Jayanti Jais



Photo

Little Finger	Ring Finger	Middle Finger	Fore Finger	Thumb Finger	
					L
					H
					F
					P
					R
					H
					F
					P

Jagan K Jais



Photo

Little Finger	Ring Finger	Middle Finger	Fore Finger	Thumb Finger	
					L
					H
					F
					P
					R
					H
					F
					P

Jai Q



Photo

Little Finger	Ring Finger	Middle Finger	Fore Finger	Thumb Finger	
					L
					H
					F
					P
					R
					H
					F
					P

Anjali



Addl. Dist. Sub-Registrar
SERAMPORE, HOOGHLY

20 JUN 2014

Registration under section 60 and Rule 69.

Entered in Book - I
Volume number 8
Page from 8413 to 8425
being No 04564 for the year 2014.



(Tapas Dutta) 30-June-2014
A. D. S. R. SERAMPORE
Office of the A.D.S.R. SREERAMPUR
West Bengal

জের.....২