


2090

1964

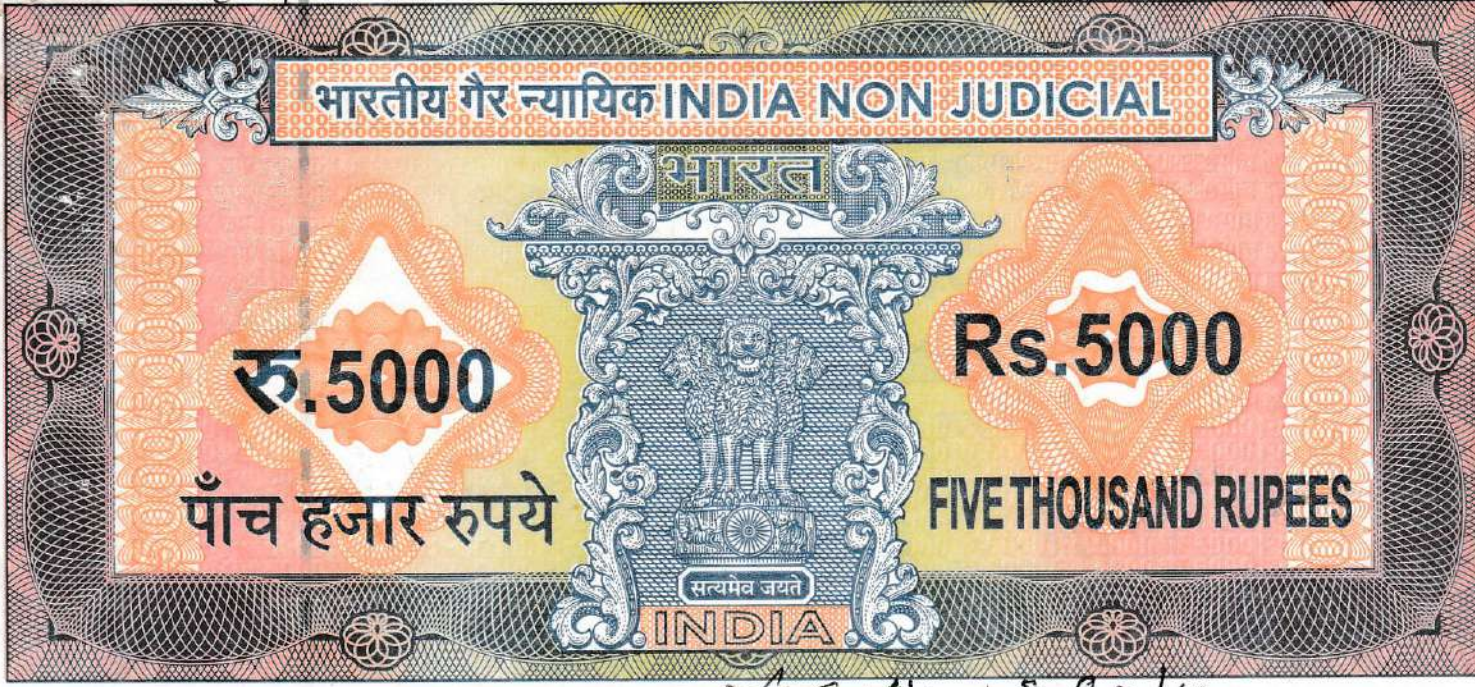

12/3

पश्चिमबङ्ग पश्चिम बंगाल WEST BENGAL

File No - 282/18
12-3-18

D 723604

299173

Certified that the agreement is admitted in registration. The signature sheet / sheets and the endorsement sheet / sheets attached with this document's are the part of this document.

Registrar U/S. 7(2)
North 24-Parganas
Barasat
(D.S.R.-I.)

12 MAR 2018


13 MAR 2018

Sankar Prasad Ghosh

साफ विक्रय कोबाला दलिल

क्रेता :-

श्री राजीव गोद्वार, (PAN - AFKPP8947G, AADHAAR - 3644 1513 7279), पिता- श्री रघुवीर प्रसाद गोद्वार, सां - वि. एफ. - २८९, सेक्टर - १, वैशाखी आइल্যান्ड, सन्टलेक सिटी, पोः- विधाननगर, थाना - उत्तर विधाननगर, जेला - उत्तर २४ परगणा, कोलकाता - ९०००६४, जातीयताय - भारतीय, धर्मे - हिन्दु, पेशा - व्यवसा।

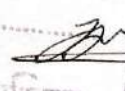নম্বর: ৩৭
 তার ও তারিখ: ০৫/০৩/২০১৮
 ক্রেতার নাম: শ্রী শ্রী সৌভাগ্য
 সাক্ষর: শ্রী সৌভাগ্য
 প্রাপ্ত মূল্য: ₹ ৫০০০.০০
 ভেদ্য শ্রী: 
 বারসাত জেলা রেজিস্ট্রার অফিস
 তারিখ: 19 FEB 2018
 মূল্য: 100000
 রেজিস্ট্রার অফিস: কুমার বোস



Sanjay Prasad Ghosh

NOT
726

Sanjay Prasad Ghosh



Registrar U/S. 7(2)
North 24-Parganas
Barasat
(B.S.P.A.)

Amir Khan
Barasat Court
Law Clerk
12/03/2018.

12 MAR 2018

বিক্রেতা :-

শ্রী শঙ্কর প্রসাদ ঘোষ, (PAN - AALPG9754E, AADHAAR - 2261 9097 4032), পিতা - স্বর্গীয় ফনিন্দ্রনাথ ঘোষ, সাং - ব্যানাজ্জীপাড়া রোড, শিবতলা, ব্যারাকপুর, পোঃ- নোনাচন্দনপুকুর, থানা - টিটাগড়, জেলা - উত্তর ২৪ পরগণা, কোলকাতা - ৭০০১২২, জাতীয়তায় - ভারতীয়, ধর্মে - হিন্দু, পেশা - ব্যবসা।

কস্য সাফ বিক্রয় কোবালাপত্র মিদং কার্যধাণে :-

জেলা - উত্তর ২৪ পরগণা, থানা টিটাগড় এ. ডি. এস. আর. অফিস ব্যারাকপুরের সামিল পরগণা কোলকাতার অন্তর্গত জে. এল. ৩ নং, মৌজা - নোনাস্থিত আর. এস. ৩২৭ নং খতিয়ান ভুক্ত আর. এস. ১৫১ নং দাগে ২৪ শতক জমিসহ আরো জমি যাহাতে পঞ্চানন ঘোষ মহাশয় মালিক ও ভোগদখলিকার থাকাবস্থায় বিগত ১৮/০৯/১৯৪৯ তারিখে তাহার নাতি অর্থাৎ অত্র বিক্রেতার নাম বরাবর একখানি উইল সম্পাদন করেন কিন্তু উক্ত উইলের সম্পত্তি সম্পর্কে যাবতীয় কার্যাদী করিবার জন্য পালিত জামাতা অজিত কুমার ঘোষ-কে এক্সিকিউটর নিয়োগ করেন। পরবর্তীতে উক্ত অজিত কুমার ঘোষ আর. এস. জরিপে এক্সিকিউটর হিসাবে তাহার নাম রেকর্ডও করেন।

অতঃপর উক্ত পঞ্চানন ঘোষ পরলোক গমন করিলে উক্ত অজিত কুমার ঘোষ এক্সিকিউটর বিধায় উক্ত উইল প্রোবেট লইবার জন্য মাননীয় আলিপুর ডিষ্ট্রিক ডেলিগেট আদালতে ৮৬/১৯৫০ নং প্রোবেট মোকদ্দমা দায়ের করিয়া প্রোবেট গ্রহন করেন।



Registrar U/S. 7(2)
North 24-Parganas
Barrack
(D.S.R.-1)

12 MAR 2018

Banker Prasad
Dhosh

অতঃপর আমি শঙ্কর প্রসাদ ঘোষ অত্র বিক্রেতা উক্ত উইলের বেনিফিসিয়ারী বিধায় উক্ত এক্সিকিউটরের নিকট হইতে তাহার অর্থাৎ অজিত কুমার ঘোষের পাওনা বা কস্ট অর্থাৎ ৩৮৪.৪৭ টাকা আদায় দিয়া গত ইংরাজী ০৪/০৯/১৯৬৭ তারিখে উক্ত প্রোবেট সম্পত্তির স্বত্ব ও দখল বুঝিয়া লই।

উক্ত প্রকারে আমি বিক্রেতা উক্ত সম্পত্তি সহ আরো অন্যান্য দাগের জমি ষোল আনায় প্রাপ্ত হইয়া ও তাহার দখল বুঝিয়া পাইয়া বর্তমান এল. আর. জরিপে আমার নাম বরাবর ৮৪৮৭ নং খতিয়ানে উক্ত আর. এস. ১৫১ নং দাগের পরিবর্তে ৩৯৬ নং দাগ হিসাবে বাগান/ডান্ডা শ্রেণী উল্লেখে ২৪ শতক জমি রেকর্ড করাইয়া লইয়া সন সন খাজনাদি আদায়দিয়া অদ্যবধি কালতক অন্যের নিরাপত্তে নির্দায় ও নির্দোষ অবস্থায় মালিক দখলকার রূপে বিদ্যমান আছি। যাহাতে আমার সর্বপ্রকার হস্তান্তরাদি করিবার উত্তম ক্ষমতা বিদ্যমান আছে।

এক্ষণে আমি বিক্রেতা আমার নানাবিধ বৈধ সঙ্গত কারণে নগদ টাকার আবশ্যিক হওয়ায় আমার প্রাপ্ত উক্ত জমির মধ্যে নিম্ন তপশীল বর্ণিত ১২ শতক জমি মায় আমার সর্বপ্রকার স্বত্বাদি মায় সর্ববিধ ইজমেন্ট রাইট সহ দরবস্ত হক হকুক এক্ষনকার সময়োচিত বাজার মূল্য মং ৩২,০০,০০০/- (বত্রিশ লক্ষ) টাকা পণে বিক্রয় করিবার ঘোষণা ও প্রচার করিলে, আপনি অত্র দলিলের ক্রেতা তাহা অবগত হইয়া খরিদ করিতে চাওয়ায়, আমি অদ্য আপনার নিকট হইতে পণমূল্যের সমস্ত টাকা নিম্ন জায় মোতাবেক গ্রহন করিয়া এবং অত্র কোবালা দলিল আপনার নাম বরাবর লিখিয়া



Registrar U/S. 7(2)
North 24-Parganas
Barasat
(D.S.R.-I.)

12 MAR 2018

Booker's
Ghosh

দিয়া বিক্রীত জমি হইতে এককালিন চির নিঃস্বত্ৰ ও দখলচ্যুত হইয়া আপনার খাস দখলে প্রদান করিলাম।

আপনি অদ্য হইতে নিম্ন তপশীলবর্ণিত জমিতে আমার সর্বপ্রকার স্বত্বে স্বত্ববতী হকে হকদারীনি দখলে দখলীকারিণী হইয়া হাল মালিক পশ্চিমবঙ্গ রাজ্য সরকার ও স্থানীয় পৌরসভা অফিসে আপনার নিজ নামপত্ৰন করতঃ ধার্য খাজনা ও করাদি আদায় দিয়া দান বিক্রয় ও সর্বপ্রকার হস্তান্তরের ক্ষমতায়ুক্ত পুত্র পৌত্রাদি ওয়ারিশান ও স্থালাভিষিক্ত গণক্রমে পরম সুখে যদৃচ্ছা মতে ভোগদখল করিতে থাকুন।

কশ্মিন কালে বিক্রীত জমি সম্বন্ধে আমি কিম্বা আমার কোন ওয়ারিশান কেহ কখনো কোনরকম ওজরাপত্তি বা দাবী দাওয়া করি কিম্বা করে তাহা সর্বত্র সর্ব আদালতে বাতিল নামঞ্জুর ও অগ্রাহ্য হইবে।

বিক্রীত জমি আমি ইতিপূর্বে অপর কাহারো নিকট দান, বিক্রয় বা কোন প্রকার হস্তান্তর করি নাই বা অপর কাহারো সহিত বায়নায় আবদ্ধ হই নাই বা মামলা মোকদ্দমায় জড়িত নাই বা ঋণের দায়ে বা জামিনে আবদ্ধ রাখা নাই বা সরকার কর্তৃক এ্যকুইজিশান রিকুইজিশান ভেস্ট হয় নাই। তাহা সম্পূর্ণ নির্দায় নির্দোষ মুক্ত পরিস্কার এবং আমার দখলে থাকাবস্থায় অত্র কোবালা দলিলের দ্বারা আপনার নিকট বিক্রয় করিয়া তাহার দখল অদ্য হইতে চিরদিনের জন্য আপনার অনুকূলে পরিত্যাগ করিলাম।

যদি ভবিষ্যতে উক্ত জমি সম্বন্ধে কোনরকম তৎক্ষণাত বা গোলযোগ থাকা প্রকাশ পায় তাহা হইলে আমি মাফিক আইনামলে আসিব এবং পণ মূল্যের



Registrar U/S. 7(2)
North 24-Parganas
Barasat
(D.S.R./I.)

12 MAR 2019

Bankey Ghosh

- :: ৫ :: -

সমস্ত টাকা মায় যাবতীয় ক্ষতি খরচাদি সহ ক্ষতিপূরণ দিতে ওয়ারিশান গণক্রমে বাধ্য থাকিব বা রহিলাম।

প্রকাশ থাকে যে অত্র দলিলে ভবিষ্যতে কোনরকম ভুল ভ্রান্তি দেখা দিলে কিম্বা অত্র কোবালা দলিলের পোষকার্থে ভবিষ্যতে অপর কোনরকম দলিল দস্তাবেজ করিবার আবশ্যিকতা দেখা দিলে তাহাও আমি মায় ওয়ারিশান গণক্রমে বেওজরে বিনা পণে আপনার খরচায় আবশ্যিকীয় দলিল রেজিস্ট্রী করিয়া দিব।

এতদ্বার্থে সুস্থ শরীরে, সরল মনে, আপন ইচ্ছায় অন্যের বিনানুরোধে, বিনা প্ররোচনায়, অত্র কোবালা দলিলের মর্ম সম্যক অবগত হইয়া এবং পণ মূল্যের সমস্ত টাকা গ্রহন করিয়া নিজ নাম সহি সম্পাদন করিলাম। ইতি বাংলা সন ১৪২৪ সালের ২৩শে ফাল্গুন, ইংরাজী ৮ই মার্চ, ২০১৮ সাল।

- :: তপশীল বিক্রীত জমির পরিচয় :: -

জেলা - উত্তর ২৪ পরগণা, থানা টিটাগড় এ. ডি. এস. আর. অফিস ব্যারাকপুরের সামিল পরগণা কোলকাতার অন্তর্গত জে. এল. ৩ নং, রেঃ সাঃ নং - ১৬, মৌজা নোনাস্থিত ১০৭, ১০৮, ১৮২, ৩৪০ ও ১০৮৩ নং তৌজির বর্তমান মালিক পশ্চিমবঙ্গ রাজ্য সরকার পক্ষে উত্তর ২৪ পরগণা জেলা কালেক্টার বাহাদুর অধীনে রায়ত দখলী স্বত্ব বিশিষ্ট ১২ শতক জমি যাহার বার্ষিক হারাহারী খাজনা পশ্চিমবঙ্গ ল্যান্ড হোল্ডিং রেভিনিউ আইন মতে ধার্য হইবে।

মৌজা - নোনা,



Registrar U/S. 7(2)
North 24-Parganas
Barasat
(D.S.R., I.)

12 MAR 2018

স্বাক্ষরিত
১৫/০৫/১৯

- :: ৬ :: -

আর. এস. ৩২৭ নং স্থলে বর্তমান এল. আর. ৮৪৮৭ নং খতিয়ান (যাহা আমার নিজ নামীয়) ভুক্ত :

আর. এস. ১৫১ (একশত একান্ন) নং তথা এল. আর. ৩৯৬ (তিনশত ছিয়ানব্বই) নং দাগে বাগান/ডাঙ্গা শ্রেণী ভুক্ত ২৪ শতক জমির মধ্যে নিম্ন চৌহদ্দিস্থিত ও অত্র দলিল সংযুক্ত নক্সায় লাল রেখা দ্বারা সীমা চিহ্নিত 'বি' প্লটে ১২ (বার) শতক জমি মায় আমার সর্বপ্রকার স্বত্বাদি মায় সর্ববিধ ইজমেন্ট রাইট সহ দরবস্ত হক হকুক অত্র কোবালা দলিলের বিক্রীত সম্পত্তি হইতেছে। উক্ত সম্পত্তি ব্যারাকপুর পৌরসভার ৪ নং ওয়ার্ড ভুক্ত শিবতলা লেন এলাকাধীন হইতেছে।

- :: চৌহদ্দী :: -

উত্তরে :- ১৪৩ ও ১৪৫ নং দাগের জমি।

দক্ষিণে :- ১৫২ ও ১৬১ নং দাগের জমি।

পূর্বে :- ১৬১ ও ১৫০ নং দাগের জমি এবং ২০

ফুট চওড়া পৌরসভার রাস্তা।

পশ্চিমে :- অত্র দাগে বক্রী ১২ শতক জমিতে সঞ্জীব পোদ্দার।

অত্র দলিল সংযুক্ত ক্রেতা ও বিক্রেতার ফটোযুক্ত টিপছাপ ফর্ম অত্র দলিলের একাংশ বলিয়া গন্য হইবে।



Registrar U/S. 7(2)
North 24-Parganas
Barasat
(B.S.R.-I.)

12 MAR 2018

Sankar Prasad Ghosh

- : প্রাপ্ত টাকার জায় :

| তারিখ | চেক/ড্রাফ নং | ব্যাঙ্ক ও শাখা | টাকার পরিমান |
|----------|--------------|---|--------------|
| ০৫/০৩/১৮ | ৫০০২৫৯ | আই.সি.আই.সি.আই.সি. ব্যাঙ্ক প্রতি নিউ - | ১২,০০,০০০,- |
| ০৫/০৩/১৮ | ৫০০২১০ | " | ২০,০০,০০০,- |

সর্বমোট ৩২,০০,০০০/- (বত্রিশ লক্ষ) টাকা মাত্র বুঝিয়া পাইলাম।

Sankar Prasad Ghosh
বিক্রেতার স্বাক্ষর

দলিলের মর্ম অবগত হইলাম :

Rajew Poddan
ক্রেতার স্বাক্ষর

মুসাবিদাকারক :-

Ruhul Amin Golden
F- 339/04,

এ্যাডভোকেট

বারাসাত জাজেস্ কোর্ট।

বর্ণ সংস্থাপনে :

Md. Firoz Uddin

মোঃ ফিরোজ উদ্দিন।

বারাসাত কোর্ট।

ইসাদি :-

- ১। Shri Ghosh
31, Bhabani Das Barua Road
Shibpur, N. C. P.
- ২। ২৫ ক.ক. ১ (৫)

আমের স্বাক্ষর

০৫/০৩/১৮




Registrar U/S. 7(2)
North 24-Parganas
Barasat
(O.S.P./J.)

12 MAR 2018

SHOWING A SITE PLAN OF LAND PART OF R S DAG NO- 151 , L R DAG NO-396,
 AT MOUZA-NONA, JL NO-3, L R KHATIAN NO-8487, UNDER BARRACK PORE
 MUNICIPALITY. WARD NO-4, PS -TITAGAR. IN THE DIST.OF (N) 24 PARGANAS.

NOTE:-IT IS DRAWN AS PER ON PRESENT POSSESSION & DEED PLOT AREA SHOWN BY RED BORDER.(SCALE:1"=25')

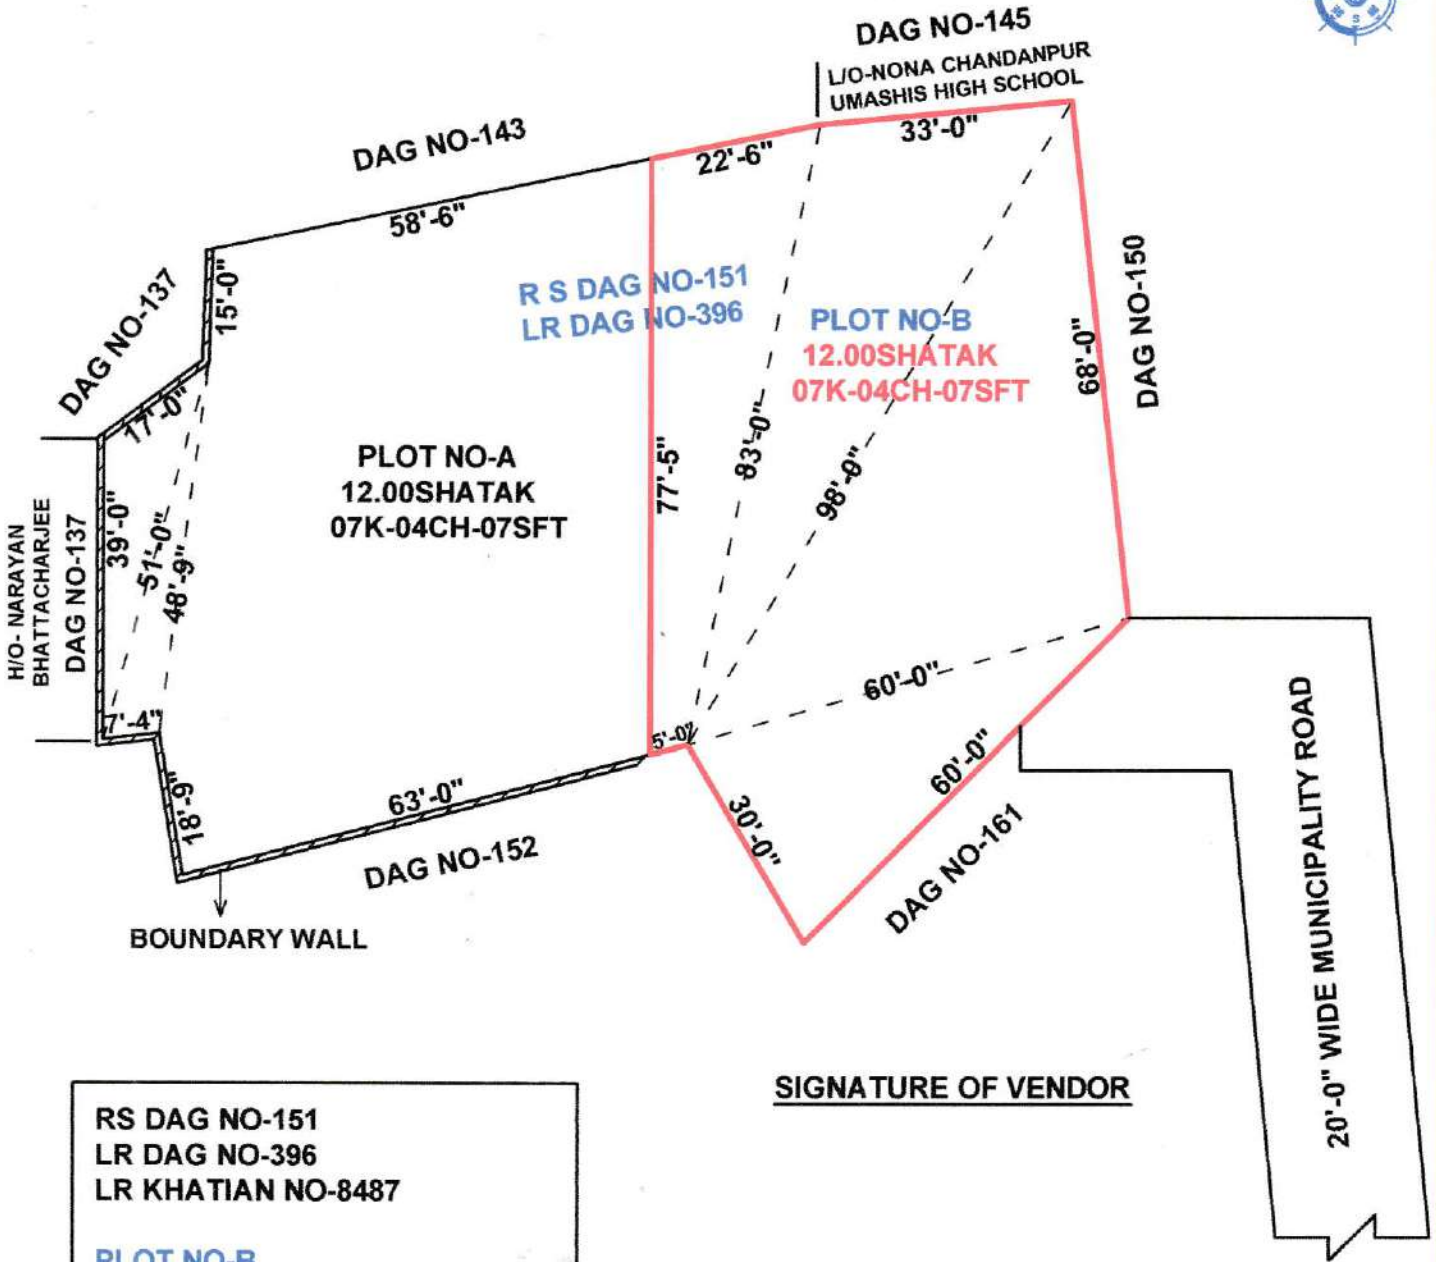

SIGNATURE OF VENDOR

RS DAG NO-151
 LR DAG NO-396
 LR KHATIAN NO-8487

PLOT NO-B
 AREA OF LAND-12.00SHATAK
 =07K-04CH-07SFT

VENDEE-----

DRAWN BY
Lal Mohammad Mondal
 20.2.18

LAL MOHAMMAD MONDAL
 Building Planner & Surveyor
 Regd. No.- 1102707014
 Vill.- Sonadanga, P.O - Kamdebpur
 P.S. Amdanga, (N) 24 Pgs.

Sanku Prasad Ghosh














Registrar U/S. 7(2)
North 24 Parganas
Barasat

(S.P.d.)

12 MAR 2018



UNDER RULE 44A OF THE I.R. ACT 1908

(1) Name : SANKAR PRASAD GHOSH .

| LITTLE | RING | MIDDLE | FORE | THUMB |  বাম হাত ডান হাত |
|---|---|---|---|---|---|
|  |  |  |  |  | |
| THUMB | FORE | MIDDLE | RING | LITTLE | |
|  |  |  |  |  | |

Signature of the Presentant Sankar Prasad Ghosh
Executant Claimant/Attorney/Principal/Guardiar/Testator. (Tick the appropriates status)

(2) Name : RAJEEV PODDAR

| LITTLE | RING | MIDDLE | FORE | THUMB |  ডান হাত |
|---|---|---|---|---|---|
|  |  |  |  |  | |
| THUMB | FORE | MIDDLE | RING | LITTLE | |
|  |  |  |  |  | |

✓ Rajeev Poddar. All the above fingerprints are of the above named person and attested by the said person.

Signature of the Presentant

(3) Name :

| LITTLE | RING | MIDDLE | FORE | THUMB | বাম হাত <div style="border: 1px solid black; width: 100%; height: 100%; display: flex; align-items: center; justify-content: center;"> PHOTO PEST </div> ডান হাত |
|--------|------|--------|------|--------|---|
| | | | | | |
| THUMB | FORE | MIDDLE | RING | LITTLE | |
| | | | | | |

Signature of the Presentant

N.B. : L.H. = Left hand finger prints & R.H. = Right hand finger prints.

১০৪



Registrar U/S. 7(2)
North 24-Parganas
Barasat
(D.S.R.-I)

12 MAR 2018





Government of West Bengal

Department of Finance (Revenue) , Directorate of Registration and Stamp Revenue
OFFICE OF THE D.S.R. - I NORTH 24-PARGANAS, District Name :North 24-Parganas

Signature / LTI Sheet of Query No/Year 15010000299173/2018

I. Signature of the Person(s) admitting the Execution at Private Residence.

| SI No. | Name of the Executant | Category | Photo | Finger Print | Signature with date |
|--------|---|---------------------|---|--|--|
| 1 | Sankar Prasad Ghosh Banerjee Para Shibtala, P.O:- Nona Chandanpukur, P.S:- Titagarh, District:-North 24-Parganas, West Bengal, India, PIN - 700122 | Seller |  |  | <i>Sankar Prasad Ghosh</i> 12/03/2018 |
| SI No. | Name and Address of identifier | Identifier of | | Signature with date | |
| 1 | Mr Amir Khan Son of Mr Dildar Khan Barasat Court, P.O:- Barasat, P.S:- Barasat, District:-North 24- Parganas, West Bengal, India, PIN - 700124 | Sankar Prasad Ghosh | | <i>Amir Khan</i> 12/03/18. | |

(Supriya Chattopadhyay)

DISTRICT SUB-
REGISTRAR

OFFICE OF THE D.S.R. - I
NORTH 24-PARGANAS
North 24-Parganas, West
Bengal



Registrar U/S. 7(2)
North 24-Parganas
Barasat
(D.S.R.-I.)

12 MAR 2019

स्थायी लेखा संख्या / PERMANENT ACCOUNT NUMBER

AFKPP8947G



नाम / NAME

RAJEEV PODDAR

पिता का नाम / FATHER'S NAME

RAGHUBIR PRASAD PODDAR

जन्म तिथि / DATE OF BIRTH

22-08-1971

हस्ताक्षर / SIGNATURE

Rajeev Poddar

Rajeev Poddar

आयकर अधिकारी, प. नं. - XI

COMMISSIONER OF INCOME-TAX, W.B. - XI



Registrar, District Registrar, West Bengal

15 MAR 2018



Registrar U/S. 7(2)
North 24-Parganas
Barasat
(D.S.P.-I)

12 MAR 2018



भारतीय विशिष्ट पहचान प्राधिकरण
 भारत सरकार
 Unique Identification Authority of India
 Government of India

Enrollment No. : 1178/49961/02608

To
 Rajeev Poddar


21/12/2016

S/O Ragnubir Poddar
 289, BLOCK-BF, SECTOR-H
 SALT LAKE
 NEAR BSAISAKHILAND
 Bidhannagar CC Block
 Bidhannagar CC Block, Salt Lake North 24 Parganas,
 West Bengal - 700064
 9830203464



KA089303447FH

08930344

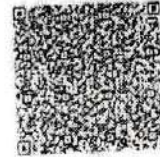

आपका आधार क्रमांक / Your Aadhaar No. :

3644 1513 7279

मेरा आधार, मेरी पहचान



भारत सरकार
 Government of India


Rajeev Poddar



Date: 22/08/1971

Male

3644 1513 7279

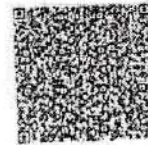

मेरा आधार, मेरी पहचान

9105 9AM 5 F



Registrar U/S. 7(2)
North 24-Parganas
Barasat
(D.S.R.-I.) 12 MAR 2018

आयकर विभाग
INCOME TAX DEPARTMENT

भारत सरकार
GOVT. OF INDIA

SANKAR PRASAD GHOSH

PHANINDRA NATH GHOSH

03/01/1939

Permanent Account Number

AALPG9754E

Sankar Prasad Ghosh

Signature



22062011

Sankar Prasad Ghosh

एरा वॉर्ड केंद्रों में / एरों पर कृपया सूचित करें / केंद्र पर
आयकर पैन सेवा इकाई, एनएसडीएल
तीसरी मंजिल, सफ़ायर चेंबर
बानेर टेलीफोन एक्सचेंज के नजदीक
बानेर पुणे - 411 045

If this card is lost / someone's lost card is found,
please inform / return to:
Income Tax PAN Services Unit, NSDL
3rd Floor, Sapphire Chambers,
Near Baner Telephone Exchange
Baner, Pune - 411 045

Tel: 91-20-2721 8080, Fax: 91-20-2721 8081
e-mail: timinfon@nsdl.co.in



REGISTRAR (S. 15)
North 24, Park Road
Gurgaon
(B.S.R.) 15 MAR 2011



ভারতীয় বিশিষ্ট পরিচয় প্রাধিকরণ
ভারত সরকার
Unique Identification Authority of India
Government of India

তালিকাভুক্তির আই ডি / Enrollment No. : 1111/34563/00157

27/02/2014

To
Sankar Prasad Ghosh
শঙ্করপ্রসাদ ঘোষ
31
BANERJEE PARA ROAD, SHIBTALA
NONACHANDAN PUKUR
BARRACKPORE
Nonachandanpukur
Nonachandanpukur, North 24 Parganas
West Bengal - 700122



KL792148534FT

79214853



আপনার আধার সংখ্যা / Your Aadhaar No. :

2261 9097 4032

আধার - সাধারণ মানুষের অধিকার



ভারত সরকার

Government of India

শঙ্করপ্রসাদ ঘোষ

Sankar Prasad Ghosh

পিতা : ফানিন্দ্র নাথ ঘোষ

Father : Phanindra Nath Ghosh

জন্মতারিখ/DOB: 03/01/1939

পুঙ্গল / Male

2261 9097 4032



আধার - সাধারণ মানুষের অধিকার

Sankar Prasad Ghosh

15 MAR 2014

তথ্য

- আধার পরিচয়ের প্রমাণ, নাগরিকত্বের প্রমাণ নয়।
- পরিচয়ের প্রমাণ অনলাইন প্রমাণীকরণ দ্বারা লাভ করুন।

INFORMATION

- Aadhaar is proof of identity, not of citizenship.
- To establish identity, authenticate online.

- আধার সারা দেশে মান্য।
- আধার ভবিষ্যতে সরকারী ও বেসরকারী পরিষেবা প্রাপ্তির সহায়ক হবে।
- Aadhaar is valid throughout the country.
- Aadhaar will be helpful in availing Government and Non-Government services in future.



ঠিকানা:
ব্যানার্জী পাড়া রোড, শিভতলা
নোনাচন্দানপুকুর, বারাকপুর
নোনাচন্দানপুকুর, নোনাচন্দানপুকুর
উত্তর ২৪ পরগণা, পশ্চিম বেঙ্গল

ভারতীয় বিশিষ্ট পরিচয় প্রাধিকরণ
Unique Identification Authority of India

Address: 31, BANERJEE
PARA ROAD, SHIBTALA,
NONACHANDAN PUKUR,
BARRACKPORE,
Nonachandanpukur,
Nonachandanpukur, North
24 Parganas, West Bengal,
700122

2261 9097-4032

1947
1800 300 1947



Registrar U/S. 7(2)
North 24-Parganas
Barasat
(D.S.R.-I.)

12 MAR 2018

তথ্য

- আধার পরিচয়ের প্রমাণ, নাগরিকত্বের প্রমাণ নয়।
- পরিচয়ের প্রমাণ অনলাইন প্রমাণীকরণ দ্বারা লাভ করুন।

INFORMATION

- Aadhaar is proof of identity, not of citizenship.
- To establish identity, authenticate online.

- আধার সারা দেশে মান্য।
- আধার ভবিষ্যতে সরকারী ও বেসরকারী পরিষেবা প্রাপ্তির সহায়ক হবে।
- Aadhaar is valid throughout the country.
- Aadhaar will be helpful in availing Government and Non-Government services in future.



আধার

ঠিকানা:
যানাজী পাজা রোড, শিবতলা
নোনাচন্দনপুকুর, বারাকপুর
নোনাচন্দনপুকুর, নোনাচন্দনপুকুর
উত্তর ২৪ পরগানা, পশ্চিম বেঙ্গল

ভারতীয় বিশিষ্ট পরিচয় প্রাধিকরণ
Unique Identification Authority of India

Address: 31, BANERJEE
PARA ROAD, SHIBTALA,
NONACHANDAN PUKUR,
BARRACKPORE,
Nonachandanpukur,
Nonachandanpukur, North
24 Parganas, West Bengal.
700122

2261 9097 4032

1947
1800 300 1947



Registrar U/S. 7(2)
North 24-Parganas
Barasat
(D.S.R.-1)

12 MAR 2018

Govt. of West Bengal
Directorate of Registration & Stamp Revenue
e-Challan

GRN: 19-201718-019490457-1

Payment Mode Online Payment

GRN Date: 13/03/2018 14:41:21

Bank : State Bank of India

BRN : IK00NBGRZ5

BRN Date: 13/03/2018 14:42:07

DEPOSITOR'S DETAILS

Name : rajeev poddar

Id No. : 15010000299173/9/2018

[Query No./Query Year]

Contact No. :

Mobile No. : +91 9830227376

E-mail :

Address : Salt LakepsEast Bidhannagar

Applicant Name : Mr Rajeev Poddar

Office Name :

Office Address :

Status of Depositor : Buyer/Claimants

Purpose of payment / Remarks : Sale, Sale Document Payment No 9

PAYMENT DETAILS

| Sl. No. | Identification No. | Head of A/C Description | Head of A/C | Amount[₹] |
|---------|-----------------------|--|--------------------|------------|
| 1 | 15010000299173/9/2018 | Property Registration- Stamp duty | 0030-02-103-003-02 | 315748 |
| 2 | 15010000299173/9/2018 | Property Registration- Registration Fees | 0030-03-104-001-16 | 53473 |

Total

369221

In Words : Rupees Three Lakh Sixty Nine Thousand Two Hundred Twenty One only



Registrar U/S. 7(2)
North 24 Parganas
Baarasat
(D.S.R.-I.)

13 MAR 2018

Major Information of the Deed

| | | | |
|---|--|---|------------|
| Deed No : | I-1501-01964/2018 | Date of Registration | 13/03/2018 |
| Query No / Year | 1501-0000299173/2018 | Office where deed is registered | |
| Query Date | 22/02/2018 6:24:48 PM | D.S.R. - I NORTH 24-PARGANAS, District: North 24-Parganas | |
| Applicant Name, Address & Other Details | Rajeev Poddar Salt Lake, Thana : East Bidhannagar, District : North 24-Parganas, WEST BENGAL, PIN - 700091, Mobile No. : 9830227376, Status :Buyer/Claimant | | |
| Transaction | Additional Transaction | | |
| [0101] Sale, Sale Document | [4308] Other than Immovable Property, Agreement [No of Agreement : 2] | | |
| Set Forth value | Market Value | | |
| Rs. 32,00,000/- | Rs. 53,45,460/- | | |
| Stampduty Paid(SD) | Registration Fee Paid | | |
| Rs. 3,20,748/- (Article:23) | Rs. 53,473/- (Article:A(1), E, M(b)) | | |
| Remarks | Received Rs. 50/- (FIFTY only) from the applicant for issuing the assement slip.(Urban area) | | |

Land Details :

District: North 24-Parganas, P.S:- Titagarh, Municipality: BARRACKPORE, Road: Shibtala Lane, Mouza: NONA

| Sch No | Plot Number | Khatian Number | Land Use Proposed | ROR | Area of Land | SetForth Value (In Rs.) | Market Value (In Rs.) | Other Details |
|----------------------|-------------|----------------|-------------------|-------|--------------|-------------------------|-----------------------|---|
| L1 | RS-151 | RS-327 | Bastu | Danga | 12 Dec | 32,00,000/- | 53,45,460/- | Width of Approach Road: 20 Ft., Adjacent to Metal Road, |
| Grand Total : | | | | | 12Dec | 32,00,000 /- | 53,45,460 /- | |

Seller Details :

| SI No | Name,Address,Photo,Finger print and Signature |
|-------|---|
| 1 | Sankar Prasad Ghosh (Presentant) Son of Late Fanindra Nath Ghosh Banerjee Para Shibtala, P.O:- Nona Chandanpukur, P.S:- Titagarh, District:- North 24-Parganas, West Bengal, India, PIN - 700122 Sex: Male, By Caste: Hindu, Occupation: Business, Citizen of: India, PAN No.:: AALPG9754E, Status :Individual, Executed by: Self, Date of Execution: 08/03/2018 , Admitted by: Self, Date of Admission: 12/03/2018 ,Place : Pvt. Residence, Executed by: Self, Date of Execution: 08/03/2018 , Admitted by: Self, Date of Admission: 12/03/2018 ,Place : Pvt. Residence |

Buyer Details :

| SI No | Name,Address,Photo,Finger print and Signature |
|-------|---|
| 1 | Rajeev Poddar Son of Raghbir Prasad Poddar B F 289 Sector 1 Baishakhi Island, P.O:- Bidhannagar, P.S:- East Bidhannagar, District:-North 24-Parganas, West Bengal, India, PIN - 700064 Sex: Male, By Caste: Hindu, Occupation: Business, Citizen of: India, PAN No.:: AFKPP8947G, Status :Individual, Status : Not Executed |

Major Information of the Deed :- I-1501-01964/2018-13/03/2018

Identifier Details :

| Name & address | |
|--|--|
| Mr.Amir Khan Son of Mr Dildar Khan Barasat Court, P.O:- Barasat, P.S:- Barasat, District:-North 24-Parganas, West Bengal, India, PIN - 700124, Sex: Male, By Caste: Muslim, Occupation: Law Clerk, Citizen of: India, , Identifier Of Sankar Prasad Ghosh | |
| | |

| Transfer of property for L1 | | |
|-----------------------------|---------------------|---------------------------|
| Sl.No | From | To. with area (Name-Area) |
| 1 | Sankar Prasad Ghosh | Rajeev Poddar-12 Dec |

Endorsement For Deed Number : I - 150101964 / 2018**On 05-03-2018****Certificate of Market Value(WB PUVI rules of 2001)**

Certified that the market value of this property which is the subject matter of the deed has been assessed at Rs 53,45,460/-



Supriya Chattopadhyay
DISTRICT SUB-REGISTRAR
OFFICE OF THE D.S.R. - I NORTH 24-
PARGANAS
North 24-Parganas, West Bengal

On 12-03-2018**Presentation(Under Section 52 & Rule 22A(3) 46(1),W.B. Registration Rules,1962)**

Presented for registration at 19:30 hrs on 12-03-2018, at the Private residence by Sankar Prasad Ghosh ,Executant.

Admission of Execution (Under Section 58, W.B. Registration Rules, 1962)

Execution is admitted on 12/03/2018 by Sankar Prasad Ghosh, Son of Late Fanindra Nath Ghosh, Banerjee Para Shibtala, P.O: Nona Chandanpukur, Thana: Titagarh, , North 24-Parganas, WEST BENGAL, India, PIN - 700122, by caste Hindu, by Profession Business

Major Information of the Deed :- I-1501-01964/2018-13/03/2018

Indetified by Mr Amir Khan, , Son of Mr Dildar Khan, Barasat Court, P.O: Barasat, Thana: Barasat, , North 24-Parganas, WEST BENGAL, India, PIN - 700124, by caste Muslim, by profession Law Clerk



Supriya Chattopadhyay
DISTRICT SUB-REGISTRAR
OFFICE OF THE D.S.R. - I NORTH 24-
PARGANAS
North 24-Parganas, West Bengal

On 13-03-2018

Certificate of Admissibility(Rule 43,W.B. Registration Rules 1962)

Admissible under rule 21 of West Bengal Registration Rule, 1962 duly stamped under schedule 1A, Article number : 23 of Indian Stamp Act 1899.

Payment of Fees

Certified that required Registration Fees payable for this document is Rs 53,473/- (A(1) = Rs 53,455/- ,E = Rs 14/- ,M (b) = Rs 4/-) and Registration Fees paid by Cash Rs 0/-, by online = Rs 53,473/-
Description of Online Payment using Government Receipt Portal System (GRIPS), Finance Department, Govt. of WB
Online on 13/03/2018 2:42PM with Govt. Ref. No: 192017180194904571 on 13-03-2018, Amount Rs: 53,473/-, Bank: State Bank of India (SBIN0000001), Ref. No. IK00NBGRZ5 on 13-03-2018, Head of Account 0030-03-104-001-16

Payment of Stamp Duty

Certified that required Stamp Duty payable for this document is Rs. 3,20,748/- and Stamp Duty paid by Stamp Rs 5,000/-, by online = Rs 3,15,748/-

Description of Stamp

1. Stamp: Type: Court Fees, Amount: Rs.10/-
 2. Stamp: Type: Impressed, Serial no 17, Amount: Rs:5,000/-, Date of Purchase: 05/03/2018, Vendor name: J K Bose
- Description of Online Payment using Government Receipt Portal System (GRIPS), Finance Department, Govt. of WB
Online on 13/03/2018 2:42PM with Govt. Ref. No: 192017180194904571 on 13-03-2018, Amount Rs: 3,15,748/-,
Bank: State Bank of India (SBIN0000001), Ref. No. IK00NBGRZ5 on 13-03-2018, Head of Account 0030-02-103-003-02



Supriya Chattopadhyay
DISTRICT SUB-REGISTRAR
OFFICE OF THE D.S.R. - I NORTH 24-
PARGANAS
North 24-Parganas, West Bengal

Major Information of the Deed :- I-1501-01964/2018-13/03/2018

Certificate of Registration under section 60 and Rule 69.

Registered in Book - I

Volume number 1501-2018, Page from 51935 to 51956
being No 150101964 for the year 2018.



Digitally signed by SUPRIYA
CHATTOPADHYAY
Date: 2018.03.29 17:08:39 +05:30
Reason: Digital Signing of Deed.

(Supriya Chattopadhyay) 3/29/2018 5:08:28 PM
DISTRICT SUB-REGISTRAR
OFFICE OF THE D.S.R. - I NORTH 24-PARGANAS
West Bengal.

(This document is digitally signed.)