

5168/18

7
I. 4728/18

পশ্চিমবঙ্গ পশ্চিম বঙ্গাল WEST BENGAL

Certified that the document is submitted
to registration. The signature sheet/s and
the endorsement sheets attached with this
document are the part of this document

E 130378

Additional District Sub-Registrar,
Garia South 24 Parganas

15 OCT 2018

ঃ মং-২৫,৯০,০০০/- (পঁচিশ লক্ষ) টাকা পন মূল্যের

সাফ বিক্রয় কোবালা দলিল :-কোবালা গ্রহীতা :-

শ্রী সুনীল কুমার দাস, PAN - ACLPD2920P

পিতা - মৃত নন্দ গোপাল দাস,

জাতি - হিন্দু, ভারতীয় নাগরীক, পেশা - ব্যবসা

সাকিন - বি/৩১, নিউ গড়িয়া, কো-অপারেটিভ হাউসিং

সোসাইটি, পোঃ - পঞ্চসায়র, থানা - পূর্ব যাদবপুর, বর্তমান পঞ্চসায়র,

কলকাতা - ৭০০০৯৪, জেলা - দক্ষিণ ২৪ পরগনা।

01 OCT 2018

1738

No.....Rs.-**5000/-** Date.....

Name:.....

Address:.....

Vender:.....

Advocate

Alipur Police Court
Kolkata-27

Alipur Collectorate, 24 Pgs. (B)

SUBHANKAR DAS
STAMP VENDOR

Alipur Police Court, Kol-27

1738 = 5000X1 = 5000/-

Samar Das
S/o S. Das
Nabagron, Garia
P.O. Panchlipala
KOL-152
Burdwan



Additional District Sub-Registrar,
Garia South 24 Parganas

05 OCT



// ২ //

১) কনিকা ঘোষাল
২) দিলীপ কুমার ঘোষাল
৩) Samir Ghoshal
৪) Bharati Chakraborty
৫) আরতী মুখার্জী

কোবালা দাতা ও দাত্রীগন :-

১। শ্রীমতি কনিকা ঘোষাল, PAN – CGSPG6772M

স্বামী- মৃত হারান ঘোষাল,

জাতি- হিন্দু, ভারতীয় নাগরিক, পেশা- গৃহস্থালী,

২। শ্রী দিলীপ কুমার ঘোষাল, PAN – CGZPG7000D

পিতা- মৃত হারান ঘোষাল,

জাতি - হিন্দু, ভারতীয় নাগরিক, পেশা- ব্যবসা,

৩। শ্রী সমীর ঘোষাল, PAN – AJFPG3978F

পিতা- মৃত হারান ঘোষাল

জাতি হিন্দু, ভারতীয় নাগরিক, পেশা- ব্যবসা

সাকিন- তেঁতুল বেড়িয়া, পশ্চিম পাড়া, পোঃ - গড়িয়া

থানা- সোনারপুর, কলকাতা- ৭০০০৮৪, জেলা - দক্ষিণ ২৪ পরগনা।

৪। শ্রীমতি ভারতী চক্রবর্তী, PAN – BRRPC7462H

স্বামী- প্রশান্ত কুমার চক্রবর্তী,

জাতি -হিন্দু, ভারতীয় নাগরীক, পেশা- গৃহস্থালী,

সাকিন - নিমপীঠ আশ্রম, পোঃ - নিমপীঠ, থানা - জয়নগর,

জেলা - দক্ষিণ ২৪ পরগনা, পিন- ৭৪৩৩৩৮।

৫। শ্রীমতি আরতী মুখার্জী, PAN – DYKPM7210K

স্বামী- শ্রী দিলীপ কুমার মুখার্জী,

জাতি -হিন্দু, ভারতীয় নাগরীক, পেশা- গৃহস্থালী,

সাকিন- কামরাবাদ, বিশ্বাস পাড়া, পোঃ - পাঁচপোতা,

থানা - সোনারপুর, জেলা - দক্ষিণ ২৪ পরগনা কলকাতা - ৭০০১৫২।

১) কনিষ্ঠ প্রমোদ
২) দিলীপ কুমার
৩) Samir Ghosh
৪) Bharati Chakrabarti
৫) অমল কুমার

কস্য হাল মালিক পশ্চিম বঙ্গ রাজ্য সরকার অধিন রায়ত দখলী স্বত্ব বিশিষ্ট স্বত্বের উত্তরে রাস্তা সহ কমবেশী ২ (দুই) কাঠা ৬ (ছয়) ছটাক ৩৬ (ছত্রিশ) বর্গফুট পরিমিত বাস্তু জমি মায় তদুপরিস্থিত ১০০ বর্গফুট পরিমিত টালির ছাউনী যুক্ত একখানি ঘর মায় সংলগ্ন ৪০ ফুট প্রশস্ত রাস্তার যাবতীয় ব্যবহারিক ইজমেন্ট স্বত্বাদি সমেত সম্পত্তির নিঃস্বত্ব সাফ বিক্রয় কোবালা দলিল পত্র মিদং কার্য্যাপ্রগণে :-

জেলা দক্ষিণ ২৪ পরগনা, থানা ও সাব রেজিষ্ট্রী অফিস সোনারপুর, ডিষ্ট্রীক রেজিষ্ট্রী অফিস আলিপুর, এ.ডি.এস.আর গড়িয়া, পরগনা মেদনমল্ল, বর্তমান রাজপুর সোনারপুর পৌরসভার অন্তর্গত ৮ নং ওয়ার্ড ভুক্ত, জে.এল. নং- ৪৪, মৌজা- তেঁতুলবেড়িয়া গ্রামে, বিগত রিভিসন্যাল সেটেলমেন্ট জরিপের ২৮ নং খতিয়ানে ৫১ নং দাগের জমি জমা সহ আরোও অন্যান্য দাগের জমি জমা আমি অত্র ১ নং কোবালা দাত্রী আমার স্বামী- ও অত্র ২ হইতে ৫ নং দাতা ও দাত্রী গনের পিতা অধুনা মৃত হারান চন্দ্র ঘোষাল ও তদীয় অপর শরিক গনের নিবুঢ় স্বত্ব দখলীয় সম্পত্তি থাকা কালিন বর্তমান এল.আর. সেটেলমেন্ট জরিপে আমাদের স্বামী ও পিতা উক্ত হারান চন্দ্র ঘোষাল মহাশয়ের নাম বরাবরে এল.আর.. ২৩৮৫ নং খতিয়ানে লিখিত ৫৬ নং দাগে ৪ শতক বাস্তু জমি রূপে রেকর্ড ভুক্ত করাইয়া লইয়া মালিক সরকারে ধার্য্যকৃত খাজনাদি আদায় দিয়া অন্যের নিরাংশে নিবুঢ় স্বত্বে ভোগ দখল করিতে থাকাকালিন আমি অত্র ১ নং কোবালা দাত্রী আমাকে স্ত্রী ও অত্র ২ নং দাতা ও ৩ নং দাতাদ্বয় যথাক্রমে শ্রী দিলীপ কুমার ঘোষাল ও শ্রী সমীর ঘোষাল দিগকে দুই

১) অত্র দলিল

২) অত্র দলিল

৩) অত্র দলিল

৪) অত্র দলিল

৫) অত্র দলিল

পুত্র এবং অত্র ৪ ও ৫ নং কোবালা দাত্রী দ্বয় যথা- শ্রীমতি ভারতী
ও অত্র দলিল, চক্রবর্তী দ্বয়কে দুই কন্যা অর্থাৎ মোট পাঁচজনকে কেবল মাত্র ওয়ারিশ ও উত্তরাধিকার রাখিয়া উক্ত সম্পত্তির কোন প্রকার উইলাদি সম্পাদন না করিয়া বিগত ইংরাজী- ১৬।০৩।১৯৯৯ তারিখে পরলোক গমন করিলে পর উক্ত হারান চন্দ্র ঘোষাল মহাশয়ের ত্যাক্ত উক্ত তেঁতুলবেড়িয়া মৌজায় এল.আর. ২৩৮৫ খতিয়ানে ৫৬ নং দাগের ৪ (চার) শতক জমি জমা আমরা অত্র কোবালা দাত্রী ও দাতাগন ওয়ারিশ ও উত্তরাধিকারী সূত্রে প্রাপ্ত হইয়া উক্ত জমির উপর ১০০ বর্গফুট পরিমিত টালির ছাউনী যুক্ত একখানি ঘর, নির্মান করিয়া এবং বর্তমান রাজপুর সোনারপুর পৌরসভার আমাদের সকলের নাম পত্তন করতঃ ধার্যকৃত ট্যাকসাদি আদায় দিয়া এবং অন্যের নিরাংশে নিবুড় স্বত্বে সমতুল্যাংশে এজমাতে ভোগদখল করিয়া আসিতেছি।

এক্ষণে নানাবিধ বৈধ ও ন্যায় সঙ্গত কারনে আমাদের নগদ টাকার বিশেষ প্রয়োজনে আমাদের ভোগ দখলীয় সম্পত্তি যাহা অত্র দলিল সাথ গ্রন্থিত নকশায় লাল রংয়ের সীমা রেখা দ্বারা চিহ্নিত ও প্রদর্শিত স্থানীয় মাপে দৃষ্টিতে রাস্তা সহ কমবেশী ২ (দুই) কাঠা ৬ (ছয়) ছটাক ৩৬ (ছত্রিশ) বর্গফুট পরিমিত বাস্তু জমি মায় তদুপরিস্থিত ১০০ বর্গফুট পরিমিত ইটের দেওয়াল, টালির ছাউনী, যুক্ত এক খানি গৃহাদি মায় সংলগ্ন প্যাসেজ দিয়া চলাচল মায় সকল প্রকার ব্যবহারিক রাইট অফ ইজমেন্ট স্বত্বাদি সহ সম্পত্তি বর্তমান বাজার উচিৎ পন মূল্য বেলমোক্তা ২৫,০০,০০০/- (পঁচিশ লক্ষ) টাকায় বিক্রয় করিবার কথা ঘোষণা করিলে পর আপনি অত্র কোবালা দলিল গ্রন্থিতা উক্ত পন

// ৫ //

১) কনিষ্ক চৌধুরী

২) শ্রীমতী সুনীতি

৩) Samir Ghoshal

৪) Bharati Chatterjee

৫) আরতি ঘোষা

মূল্যে খরিদ করিতে রাজি ও সম্মত হইয়া আমাদের নিকট প্রকাশ ও প্রস্তাব করিলে পর আমরা আপনাকে উক্ত পনমূল্যে বিক্রয় করিতে স্বীকৃত হইয়া আমাদের ধার্যকৃত পনমূল্য ২৫,০০,০০০/- (পঁচিশ লক্ষ) টাকা আপনার নিকট হইতে গ্রহন করিয়া ও তাহার প্রাপ্তি স্বীকারে নিম্ন তপশীল বর্ণিত সম্পত্তি আপনাকে সাফ বিক্রয় করিয়া দিয়া এতদ্বারা স্বীকার, অঙ্গীকার, প্রকাশ প্রচার ও ঘোষণা করিয়া বলিতেছি যে :-

নিম্ন তপশীলে বর্ণিত সম্পত্তি অদ্য তারিখ হইতে অত্র কোবালা দলিল বলে আপনাকে বিক্রয় করিয়া দিয়া তাহা হইতে আমরা মায় আমাদের ওয়ারিশানগন ও স্থলাভিষিক্ত গণক্রমে এককালীন চিরকালের জন্য নিঃস্বত্ব ও দখলচ্যুত হইলাম । আপনি অদ্য হইতে আমাদের যাবতীয় স্বত্বে স্বত্ববান, দখলে মালিক দখলীকার নিয়ত হইয়া রাজপুর সোনারপুর পৌরসভার অফিসে এবং বর্তমান রাজপুর সোনারপুর পৌরসভার অফিসে ও বি.এল. এ্যান্ড এল.আর. অফিসে আমাদের নামের স্থলে আপনার নিজ নাম নথীভুক্ত করতঃ সরকারী ধার্যকৃত খাজনাদি ও ট্যাকসাদি যথারীতি কতৃপক্ষ কে সন সন আদায় দিয়া দান, বিক্রয়, বন্ধক, লিজ, বিলি, বন্দোবস্ত ইত্যাদি সর্ব প্রকার হস্তান্তর ও রূপান্তর করনের অবাধ ক্ষমতা যুক্তে মালিক হইয়া পুত্র, পৌত্রাদি ওয়ারিশান ও স্থলাভিষিক্ত গণক্রমে পরম সুখে ভোগ দখল করিতে থাকুন । তাহাতে আমরা মায় আমাদের ওয়ারিশানগন কেহ কস্মিন কালে কোন প্রকার দাবী, দাওয়া, ওজর আপত্তি করিতে পারিব

// ৬ //

১) শ্রীমতী দেবী

২) শ্রীমতী দেবী

৩) Samir Ghosh

৪) Shabir Chowdhury

৫) অমল কুমার

না ও পারিবেক না। যদি কেহ করি বা করে, তবে তাহা অত্র কোবালা
দলিল বলে বাতিল, অগ্রাহ্য ও নামঞ্জুর বলিয়া গণ্য হইবেক।

প্রকাশ থাকে যে, নিম্ন তপশীলে বর্ণিত সম্পত্তি আমরা ইতি পূর্বে
অন্য কাহারও নিকট দান, বিক্রয়, বন্ধক, হস্তান্তর, দায়বদ্ধ বা
কোনরূপ বায়নার চুক্তি করি নাই বা কোন অর্থ গ্রহণ করি নাই।
উহাতে কোন প্রকার মামলা, মোকদ্দমা নাই, বা উক্ত সম্পত্তি কোন
প্রকার দেবোত্তর বা পীরোত্তর ভুক্ত সম্পত্তি নহে বা কোন ওয়াকফ
স্টেটের অন্তর্ভুক্ত নহে সরকারী বা বেসরকারী প্রতিষ্ঠান কর্তৃক
এ্যাকুইজিশান বা রিকুইজিশান হয় নাই বা ঐ মর্মে কোন নোটিশাদি
পাই নাই। উক্ত সম্পত্তি সম্পূর্ণ নির্দায় নির্দোষ এবং মুক্ত অবস্থায়
আমাদের নিজ খাস দখলে থাকা অবস্থায় আপনাকে বিক্রয় করিলাম
ও বিক্রীত সম্পত্তি হইতে চিরতরে নিঃস্বত্ব ও দখলচ্যুত হইলাম।

প্রকাশ থাকে যে, যদি ভবিষ্যতে আমাদের উপরোক্ত উক্তি সমূহের
মধ্যে একটি বা একের অধিক বিপরীত থাকা প্রকাশ পায় তাহা হইলে
আমি মায় আমাদের ওয়ারিশান গণক্রমে মাফিক আইন আমলে
আসিব এবং আপনার যাহা কিছু ক্ষতি খেসারতাদি হইবে তাহা আমরা
মায় আমাদের ওয়ারিশান গণক্রমে পূরন করিতে বাধ্য রহিলাম ও
রহিবেক।

যদি ভবিষ্যতে অত্র দলিলের লিখিত বয়ানে কোন ভুল ভ্রান্তি থাকা
প্রকাশ পাইলে আপনার খরিদা স্বত্ব সম্পূর্ণ সুদৃঢ় করিবার জন্য অত্র

// ৭ //

১) বসন্তকোষ

২) দ্বিতীয় পৃষ্ঠা ১৪

৩) Samir Ghosh

৪) Bhobati Chandra

৫) মোহনসিংহ

কোবালার পোষকে যুক্তি সঙ্গত যে কোন সংশোধনী দলিল বা পরিপূরক দলিল করিবার আবশ্যক হইলে আমরা মায় আমাদের পুত্র পৌত্রাদি ওয়ারিশান গণক্রমে ও জ্বলাভিষিক্ত গণক্রমে বিনা পনে ও বিনা পারিশ্রমিকে বেওজরে আপনার খরচায় সম্পাদন ও রেজিষ্ট্রী করিয়া দিতে বাধ্য ও স্বীকৃত রহিলাম ও রহিবেক।

আরও উল্লেখ থাকে যে, আপনি অত্র কোবালা দলিল গ্রহীতা আপনার খরিদাকৃত সম্পত্তির নিজ নাম পত্তন কালীন যদি আমাদের কোন দরখাস্তে সহি স্বাক্ষরের প্রয়োজন হয়, তাহাও করিয়া দিতে আমরা মায় আমাদের ওয়ারিশান গণক্রমে বাধ্য ও স্বীকৃত রহিলাম ও রহিবেক।

এতদর্থে সুস্থ শরীরে, সরল মনে, স্বজ্ঞানে, স্বেচ্ছায়, অন্যের বিনানুরোধেও বিনা প্ররোচনায় অত্র দলিলের লিখিত মর্ম সম্মক রূপে অবগত হইয়া এবং আমাদের কথামত লেখা হইয়াছে জানিয়া আমাদের ধার্যকৃত পনমূল্যের সমস্ত টাকা এককালীন আপনার নিকট হইতে গ্রহন করিয়া ও তাহার প্রাপ্তি স্বীকারে অত্র দলিলখানি ইসাদি গনের সম্মুখে নিজ নাম সহি সম্পাদন পূর্বক আপনার অনুকূলে আপনার নাম বরাবরে রেজিষ্ট্রী করিয়া দিলাম।

ইতি তারিখ বাংলা সন - ১৪২৫ সালের - ১৮ ই আগস্ট
মোতাবেক ইংরাজী সন - ২০১৮ সালের - ৫ ই অক্টোবর

// ৮ //

১) জনিষ্ট এমফিস
২) দিনাঙ্গ জুমি
৩) Jani Ghosla
৪) Bharati Chandra
৫) জনিষ্ট এমফিস

-: তপশীলে বর্ণিত বিক্রীত সম্পত্তির বিবরণ :-

জেলা দক্ষিণ ২৪ পরগনা, থানা ও সাব রেজিষ্ট্রী অফিস সোনারপুর, ডিষ্ট্রীক রেজিষ্ট্রী অফিস আলিপুর, এ.ডি.এস.আর গড়িয়া, পরগনা মেদনমল্ল, বর্তমান রাজপুর সোনারপুর পৌরসভার অন্তর্গত ৩ নং ওয়ার্ড ভুক্ত, জে.এল. নং- ৪৪, মৌজা- তেঁতুলবেড়িয়া গ্রামে, বিগত রিভিসন্যাল সেটেলমেন্ট জরিপের ২৮ নং খতিয়ানে ৫১ নং দাগের যাহা বর্তমান এল.আর. সেটেলমেন্ট জরিপের ২৩৮৫ নং খতিয়ান ভুক্ত, এল.আর. ৫৬ (ছাপান্ন) নং দাগে আমাদের ওয়ারিশ ও উত্তরাধিকার সূত্রে প্রাপ্ত স্বত্ব দখলীয় অত্র দলিল সাথ গ্রন্থীত ও একাংশ গন্য নকশায় লাল রংয়ের রেখার দ্বারা সীমাকৃত উত্তরে রাস্তা সহ কমবেশী ২ (দুই) কাঠা ৬ (ছয়) ছটাক ৩৬ (ছত্রিশ) বর্গফুট বাস্তু জমি মায় তদুপরিস্থিত ১০০ বর্গফুট পরিমিত টালির ছাউনী যুক্ত একখানি ঘর মায় সংলগ্ন ৪০ ফুট প্রশস্ত রাস্তার যাবতীয় ইজমেন্ট স্বত্বাদি সমেত অত্র কোবালায় তপশীল ভুক্ত বিক্রীত সম্পত্তি হইতেছে। ইহার হারাহারি মতে বার্ষিক খাজনা মালিক সেরেস্তায় সন সন আদায় দিতে

১) কামাখ্যা দেবী

১) Bharali Chatterjee

২) Sunil Kumar Das (২)

২) অরুণ কুমার

৩) Sanir Ghoshal

হয়। বিক্রীত সম্পত্তি রাজপুর সোনারপুর পৌরসভার অন্তর্গত ওয়ার্ড নং ১ গ্রীনগর মেইন রোডের নিকটস্থ হইতেছে।

চৌহদ্দি :-

পশ্চিমে :- ^{৫০' ২০" পূর্ব} গ্রীনগর মেইন রোড

উত্তরে :- আর.এস.দাগ নং ৫১।

পূর্ব :- আর.এস.দাগ নং ৫১।

দক্ষিণে :- আর.এস.দাগ নং ৫১, এবং ঠিকানা অ্যাপার্টমেন্ট।

Sunil Kumar Das.

(গ্রহীতার স্বাক্ষর)

ঃটাকার জায়ঃ-

ব্যাঙ্ক	চেক নং / ড্রাফট	তারিখ	টাকা	নাম
এলাহাবাদ, তেঁতুলবেড়িয়া	০৮৬২৭৭	১৯/৯/১৮	৪,০০,০০০	কনিকা ঘোষাল
এলাহাবাদ, তেঁতুলবেড়িয়া	০৮৬২৭৮	১৯/৯/১৮	৪,০০,০০০	সমীর ঘোষাল
এলাহাবাদ, তেঁতুলবেড়িয়া	৮১৩০৬৯	২৭/৯/২০১৮	৫,০০,০০০	দিলীপ কুমার ঘোষাল
এলাহাবাদ, তেঁতুলবেড়িয়া	৮১৩০৬৮	২৭/৯/২০১৮	১,০০,০০০	সমীর ঘোষাল
এলাহাবাদ, তেঁতুলবেড়িয়া	৮১৩০৭১	২৭/৯/২০১৮	১,০০,০০০	কনিকা ঘোষাল
এলাহাবাদ, তেঁতুলবেড়িয়া	৮১৩০৬৭	২৭/৯/২০১৮	৫,০০,০০০	আরতী মুখার্জি
এলাহাবাদ, তেঁতুলবেড়িয়া	৮১৩০৭০	২৭/৯/২০১৮	৫,০০,০০০	ভারতী চক্রবর্তী

মবলগ্নে ২৫,০০,০০০/- (পঁচিশ লক্ষ) টাকা গ্রহণ করিয়া তাহার প্রাপ্তি
স্বীকার করিলাম ।

- ১) কনিকা ঘোষাল
- ২) দিলীপ কুমার ঘোষাল
- ৩) Samir Ghoshal

- ৪) Bharati Chakraborty.
- ৫) আরতী মুখার্জী

(দাতার স্বাক্ষর)-

মুসাবিদাকারক ঃ-

Swadesh Rayan Sen.

অ্যাডভোকেট Road. no. WB 967195
আলিপুর পুলিশ কোর্ট
কলকাতা- ৭০০০২৭

টাইপকারক ঃ শ্রী দীপক কুমার মণ্ডল
আলিপুর পুলিশ কোর্ট
কলকাতা- ৭০০০২৭

ইসাদি ঃ-

- ১) মন্মথ চৌধুরী
নবাবপুর, গড়িয়া
ফোন নং-১৮২
- ২) S. R. Sen
Advocate
Alipore Police Court
K-27

ভারতের নির্বাচন কমিশন
পরিচয় পত্র
ELECTION COMMISSION OF INDIA
IDENTITY CARD
LLH0786467



নির্বাচকের নাম : কনিকা ঘোষাল

Elector's Name : Kanika Ghoshal

স্বামীর নাম : হারান ঘোষাল

Husband's Name : Haran Ghoshal

লিঙ্গ / Sex : স্ত্রী / F

জন্ম তারিখ
Date of Birth : 02/09/1952

LLH0786467

ঠিকানা:
তেতুলবেরিয়া পশ্চিম পাড়া পোঃ-গড়িয়া ওয়ার্ড নং-৫
সোনাপুর দক্ষিণ ২৪ পরগণা ৭০০০৮৪

Address:
Totulberiya Paschim Para P.O-Garia ward
No.5 Sonarpur South 24 Parganas
700084

Date: 02/08/2007

১০৭-সোনাপুর (উপশিলা আসি)-নির্বাচন কেন্দ্রের

নির্বাচক নিবন্ধন অধিকারিকের স্বাক্ষরের অনুকৃতি

Facsimile Signature of the Electoral
Registration Officer for

109-Sonarpur (SC) Constituency

ঠিকানা পরিবর্তন হলে নতুন ঠিকানা ভোটার লিটে নাম
তোলা ও একই নম্বরের নতুন সচিব পরিচয়পত্র পাওয়ার
জন্য নিম্নলিখিত ফর্মে এই পরিচয়পত্রের নম্বরটি উল্লেখ করুন।
In case of change in address mention this Card No.
in the relevant Form for including your name in the
roll at the changed address and to obtain the card
with same number.

131/0167

কনিকা ঘোষাল

आयकर विभाग
INCOME TAX DEPARTMENT



भारत सरकार
GOVT. OF INDIA



स्थायी लेखा संख्या कार्ड
Permanent Account Number Card
CGSPG6772M

नाम / Name
KANIKA GHOSHAL

पिता का नाम / Father's Name
MOHAN LAL CHAKRABORTY

जन्म तिथि / Date of Birth
02/09/1952

हस्ताक्षर / Signature



28/07/2017

इस कार्ड के खोने / पाने पर कृपया सूचित करें। लॉन्ग
आयकर पेन सेवा इकाई एन एस डी एल
5 थ्री मॉडिल, मीडोस्ट्रीटिंग, प्लॉट नं. 341, राई नं. 997/8,
मोडल कॉलोनी, दीप संभाला चौक के पास
पुणे - 411 016

If this card is lost / someone's lost card is found
Please inform / return to
Income Tax PAN Services Unit NSDL
5th Floor, 3rd Stage, 3rd
Plot No. 341, Survey No. 997/8,
Model Colony, Near Deep Bhagaw Chowk,
Pune - 411 016
Tel: 01-20-27-11-33, 20-27-11-8081
e-mail: pan@nsdl.co.in

कनिका घोषाल



ভারতীয় বিশিষ্ট পরিচয় প্রাধিকরণ
ভারত সরকার
Unique Identification Authority of India
Government of India

তালিকাভুক্তির আই ডি / Enrollment No.: 2017/80259/08983

To
কনিকা ঘোষাল
Kanika Ghoshal
W/O: Haran Ghoshal
TENTULBERIA
PASCHIM PARA
Rajpur Sonarpur (M)
Garia
Sonarpur South 24 Parganas
West Bengal 700084
9903504306

01/10/2016

402329254



MB023292545FT



আপনার আধার সংখ্যা / Your Aadhaar No.:

5067 9334 8532

আমার আধার, আমার পরিচয়



ভারত সরকার
Government of India

কনিকা ঘোষাল
Kanika Ghoshal
জন্মতারিখ / DOB: 02/09/1952
মহিলা / Female



5067 9334 8532

আমার আধার, আমার পরিচয়



Government of India



তথ্য

- আধার পরিচয়ের প্রমাণ, নাগরিকত্বের প্রমাণ নয়।
- পরিচয়ের প্রমাণ অনলাইন প্রমাণীকরণ দ্বারা লাভ করুন।

INFORMATION

- Aadhaar is proof of identity, not of citizenship.
- To establish identity, authenticate online.

- আধার সারা দেশে মান্য।
- আধার ভবিষ্যতে সরকারী ও বেসরকারী পরিষেবা প্রাপ্তির সহায়ক হবে।
- Aadhaar is valid throughout the country.
- Aadhaar will be helpful in availing Government and Non-Government services in future.



ভারতীয় বিশিষ্ট পরিচয় প্রাধিকরণ
Unique Identification Authority of India

ঠিকানা:
ওমাই/ও: হারান ঘোষাল,
তেতুলবেড়িয়া, পশ্চিম পাড়া,
রাজপুর সোনারপুর (এম),
গড়িয়া, দক্ষিণ ২৪ পরগনা,
সোনারপুর, পশ্চিম বঙ্গ, 700084

Address:
W/O: Haran Ghoshal,
TENTULBERIA, PASCHIM PARA,
Rajpur Sonarpur (M), Garia, South
24 Parganas, Sonarpur, West
Bengal, 700084

5067 9334 8532



help@uidai.gov.in

www.uidai.gov.in

কনিকা ঘোষাল



ভারত সরকার
Unique Identification Authority of India
Government of India

Enrollment No. : 2010/17542/00737

To
Dilip Kumar Ghoshal
দিলীপ কুমার ঘোষাল
S/O: Haran Chandra Ghoshal
PASCHIM TENTULBERIA
Rajpur Sonarpur (M)
Garia, South 24 Parganas
West Bengal - 700084



KL820173395FT

82017339



আপনার আধার সংখ্যা / Your Aadhaar No. :

8920 0789 0101

সাধারণ মানুষের অধিকার



ভারত সরকার

Government of India

দিলীপ কুমার ঘোষাল
Dilip Kumar Ghoshal

পিতা : হারান চন্দ্র ঘোষাল

Father : HARAN CHANDRA GHOSHAL

জন্মতারিখ/DOB: 28/12/1988

পুরুষ / Male

8920 0789 0101



সাধারণ মানুষের অধিকার



Government of India

- আধার পরিচয়ের প্রমাণ, নাগরিকত্বের প্রমাণ নয়।
- পরিচয়ের প্রমাণ অনলাইন প্রমাণীকরণ দ্বারা যাচাই করা হয়।

INFORMATION

- Aadhaar is proof of identity, not of citizenship.
- To establish identity, authenticate online.

আধার সারা দেশে মান্য।

আধার ভবিষ্যতে সরকারী ও বেসরকারী পরিষেবা প্রাপ্তির সহায়ক হবে।

Aadhaar is valid throughout the country.

Aadhaar will be helpful in availing Government and Non-Government services in future.



ভারত সরকার

Unique Identification Authority of India

ঠিকানা: /: হারান চন্দ্র ঘোষাল
পশ্চিম তেঁতুলবেড়িয়া
রাজপুর সোনারপুর (এম), গড়িয়া
দক্ষিণ ২৪ পরগণা, পশ্চিম বঙ্গ,

Address: S/O: Haran
Chandra Ghoshal, PASCHIM
TENTULBERIA, Rajpur
Sonarpur (M), Garia, South
24 Parganas, West Bengal,
700084

8920 0789 0101

1947
1800 300 1947

help@uidai.gov.in

www.uidai.gov.in

দিলীপ কুমার ঘোষাল

आयकर विभाग
INCOME TAX DEPARTMENT

भारत सरकार
GOVT. OF INDIA

स्थायी खाते संख्या कार्ड
Permanent Account Number Card

CGZPG7000D

नाम
DILIP KUMAR GHOSHAL

पिता का नाम / Father's Name
HARAN CHANDRA GHOSHAL

जन्म की तारीख / Date of Birth
28/12/1968

हस्ताक्षर / Signature
Dilip Kumar Ghoshal



दिनेश कुमार घोषाल

इस कार्ड को खोने / पाने पर कृपया सूचित करें। लीडर
आयकर पैन सेवा इकाई, पुनर्रचना
5 मी. मणिल, मुंबई स्टेशन, ब्लॉक नं. 341, राईव नं. 997/8
मॉडल कॉलोनी, दीप बंगला चौक के पास
पुणे - 411 016

If this card is lost / someone's lost card is found
please inform / return to
Income Tax PAN Services Unit, NSDL
5th Floor, Main Building
Plot No. 341, Survey No. 997/8
Model Colony, Near Deep Bungalow Chowk,
Pune - 411 016

तल: 501/20-22/3020, फोन: 27218081
e-mail: unitup@nsdl.com

दिनेश कुमार घोषाल



ভারতের নির্বাচন কমিশন
পরিচয় পত্র
ELECTION COMMISSION OF INDIA
IDENTITY CARD
LLH0786509



নির্বাচকের নাম : সমীর ঘোষাল

Elector's Name : Samir Ghoshal

পিতার নাম : হারান ঘোষাল

Father's Name : Haran Ghoshal

লিঙ্গ / Sex : পুং / M

জন্ম তারিখ
Date of Birth : 12/11/1968

LLH0786509

ঠিকানা:
তেতুলবেড়িয়া পশ্চিম পাড়া পোঃ-গারিয়া ওয়ার্ড নং-৫
সোনাপুর দক্ষিণ ২৪ পরগণা ৭০০০৮৪

Address:
Tetulberiya Paschim Para P.O-Garia ward
No.5 Sonarpur South 24 Parganas
700084

Date: 02/08/2007
১০৭-সোনাপুর (ভূপশিলী জাতি)-নির্বাচন কেন্দ্রের
নির্বাচক নিবন্ধন অধিকারিকের স্বাক্ষরের অনুকৃতি
Facsimile Signature of the Electoral
Registration Officer for
109-Sonarpur (SC) Constituency

ঠিকানা পরিবর্তন হলে নতুন ঠিকানায় ভোটার শিটে নাম
ভোটা ও একই নম্বরের নতুন সঠিক পরিচয়পত্র শাওয়ার
জন্য নির্দিষ্ট মর্মে এই পরিচয়পত্রের নথিটি উল্লেখ করুন।
In case of change in address mention this Card No.
in the relevant Form for including your name in the
roll at the changed address and to obtain the card
with same number.

13 100100

Samir Ghoshal

आयकर विभाग
INCOME TAX DEPARTMENT

भारत सरकार
GOVT. OF INDIA



स्थायी लेखा संख्या कार्ड
Permanent Account Number Card

AJFPG3978F

नाम/ Name
SAMIR GHOSHAL

पिता का नाम/ Father's Name
HARAN CHANDRA GHOSHAL

जन्म की तारीख/ Date of Birth
12/11/1968

हस्ताक्षर/ Signature
Samir Ghoshal



23092017

इस कार्ड के खोने / पाने पर कृपया सूचित करें / लौटाएं:
आयकर पैन सेवा इकाई, एनएसडीएल
5 वीं मंजिल, मंत्री स्टर्लिंग, प्लॉट नं. 341, सर्वे नं. 997/8,
मॉडल कॉलोनी, दीप बंगला चौक के पास,
पुणे - 411 016.

If this card is lost / someone's lost card is found,
please inform / return to :
Income Tax PAN Services Unit, NSDL
5th floor, Mantri Sterling,
Plot No. 341, Survey No. 997/8,
Model Colony, Near Deep Bungalow Chowk,
Pune - 411 016.

Tel: 91-20-2721-8080, Fax: 91-20-2721 8081
e-mail: tininfo@nsdl.co.in

Samir Ghoshal



ভারতীয় বিশিষ্ট পরিচয় প্রাধিকরণ

ভারত সরকার
Unique Identification Authority of India
Government of India

এনরোলমেন্ট আইডি / Enrollment No.: 2010/17542/00739

11/03/2014

To
Samir Ghoshal
সমীর ঘোষাল
S/O: Haran Chandra Ghoshal
PASCHIM TENTULBERIA
Rajpur Sonarpur (M)
Garia, South 24 Parganas
West Bengal - 700084



KL820175396FT
82017539



আপনার আধার সংখ্যা / Your Aadhaar No.:

6910 0721 1238

আধার - সাধারণ মানুষের অধিকার



ভারত সরকার
Government of India

সমীর ঘোষাল
Samir Ghoshal
পিতা: হারান চন্দ্র ঘোষাল
Father: HARAN CHANDRA GHOSHAL

জন্মতারিখ / DOB: 12/11/1968
পুরুষ / Male

6910 0721 1238



আধার - সাধারণ মানুষের অধিকার

- আধার পরিচয়ের প্রমাণ, নাগরিকত্বের প্রমাণ নয়।
- পরিচয়ের প্রমাণ অনলাইন প্রমাণীকরণ দ্বারা লাভ করুন।

INFO

- Aadhaar is proof of identity, not of citizenship.
- To establish identity, authenticate online.

- আধার সারা দেশে মান্য।
- আধার ভবিষ্যতে সরকারী ও বেসরকারী পরিষেবা প্রাপ্তির সহায়ক হবে।
- Aadhaar is valid throughout the country.
- Aadhaar will be helpful in availing Government and Non-Government services in future.



ভারতীয় বিশিষ্ট প্রাধিকরণ
Unique Identification Authority of India

ঠিকানা: /: হারান চন্দ্র ঘোষাল
পশ্চিম তেঁতুলবেড়িয়া
রাজপুর সোনারপুর (এম), গড়িয়া
দক্ষিণ ২৪ পরগনা, পশ্চিম বঙ্গ,

Address: S/O: Haran
Chandra Ghoshal, PASCHIM
TENTULBERIA, Rajpur
Sonarpur (M), Garia, South-
24 Parganas, West Bengal
700084

6910 0721 1238

1800 300 1947

help@uidai.gov.in

www.uidai.gov.in

Samir Ghoshal



ভারতীয় বিশিষ্ট পরিচয় প্রাধিকরণ
ভারত সরকার
Unique Identification Authority of India
Government of India

আধিকারিকৃত আইডি / Enrollment No.: 2010/17520/03139

To
Arati Mukharjee
আরতি মুখার্জী
W/O: Dilip Mukharjee
KAMRABAD
BISWAS PARA
Rajpur Sonarpur (M)
Sonarpur, South 24 Parganas
West Bengal - 700150



KL859833686FT

85983368



আপনার আধার সংখ্যা / Your Aadhaar No.:

4170 5851 1629

আধার - সাধারণ মানুষের অধিকার



ভারত সরকার
Government of India

আরতি মুখার্জী
Arati Mukharjee



জন্মতারিখ/DOB: 04/01/1973
মহিলা / Female

4170 5851 1629



আধার - সাধারণ মানুষের অধিকার



Government of India



তথ্য

- আধার পরিচয়ের প্রমাণ, নাগরিকত্বের প্রমাণ নয়।
- পরিচয়ের প্রমাণ অনলাইন প্রমাণীকরণ দ্বারা লাভ করুন।

INFORMATION

- Aadhaar is proof of identity, not of citizenship.
- To establish identity, authenticate online.

- আধার সারা দেশে মান্য।
- আধার ভবিষ্যতে সরকারী ও বেসরকারী পরিষেবা প্রাপ্তির সহায়ক হবে।
- Aadhaar is valid throughout the country.
- Aadhaar will be helpful in availing Government and Non-Government services in future.



ভারতীয় বিশিষ্ট পরিচয় প্রাধিকরণ
Unique Identification Authority of India

ঠিকানা: /: দিলীপ মুখার্জী
কামরাবাদ, বিশ্বাস পাড়া
রাজপুর সোনারপুর (এল), সোনারপুর
দক্ষিণ ২৪ পরগণা, পশ্চিম বঙ্গ,

Address: W/O: Dilip
Mukharjee, KAMRABAD,
BISWAS PARA, Rajpur
Sonarpur (M), South 24
Parganas, Sonarpur, West
Bengal, 700150

4170 5851 1629

1947
1800 300 1947

help@uidai.gov.in

www.uidai.gov.in

আরতি মুখার্জী

आयकर विभाग
INCOME TAX DEPARTMENT



भारत सरकार
GOVT. OF INDIA



स्थायी लेखा संख्या कार्ड
Permanent Account Number Card
DYKPM7210K

नाम / Name
ARATI MUKHARJEE

पिता का नाम / Father's Name
HARAN GHOSHAL

जन्म की तारीख / Date of Birth
04/01/1973

Arati Mukharjee
हस्ताक्षर / Signature



27/07/2017

इस कार्ड के खोने/पाने पर कृपया सूचित करें/सौंपें:
आयकर एन सेवा इकाई, एन एस डी एल
5 वीं मंजिल, मंत्री स्टर्लिंग,
प्लॉट नं. 341, सर्वे नं. 997/8,
मॉडल कॉलोनी, दीप बंगला चौक के पास,
पुणे - 411 016.

If this card is lost / someone's lost card is found,
Please inform / return to:

Income Tax PAN Services Unit, NSDL
5th Floor, Muntri Sterling,
Plot No. 341, Survey No. 997/8,
Model Colony, Near Deep Bungalow Chowk,
Pune - 411 016.

Tel: 91-20-2721 8080, Fax: 91-20-2721 8081
e-mail: unitinfo@nsdl.com

आरती मुखर्जी

आयकर विभाग
INCOME TAX DEPARTMENT

भारत सरकार
GOVT. OF INDIA



स्थायी लेखा संख्या कार्ड
Permanent Account Number Card

BRRPC7462H

नाम / Name
BHARATI CHAKRABORTY

पिता का नाम / Father's Name
HARAN CHANDRA GHOSHAL

जन्म की तारीख / Date of Birth
17/01/1970

Bharati Chakraborty

हस्ताक्षर / Signature



30/12/2017

इस कार्ड के खोने / पाने पर कृपया सूचित करें / लौटारें:
आयकर पैन सेवा इकाई, एन एस डी एल
5 वीं मंजिल, मंत्री स्टर्लिंग, प्लॉट नं. 341, सर्वे नं. 997/8,
मॉडल कॉलोनी, दीप बंगला चौक के पास,
पुणे - 411 016.

If this card is lost / someone's lost card is found,
please inform / return to :
Income Tax PAN Services Unit, NSDL
5th floor, Mantri Sterling,
Plot No. 341, Survey No. 997/8,
Model Colony, Near Deep Bungalow Chowk,
Pune - 411 016.

Tel: 91-20-2721 8080, Fax: 91-20-2721 8081
e-mail: tininfo@nsdl.co.in

Bharati Chakraborty



বিশিষ্ট পরিচয় প্রাধিকরণ
ভারত সরকার
সংসদে প্রতিনিধিত্ব করে
Government of India

ভালিকাঙ্কিত আই ডি / Enrollment No. 2010/70105/00306

03/12/2013
To
BHARATI CHAKRABORTY
ভারতী চক্রবর্তী
W/O: Prashanta Kumar Chakraborty
NIMPITH
NIMPITH ASHRAM
Nimpith
Nimpith Ashram, South 24 Parganas
West Bengal - 743338



KL696345497FT

69634549



আপনার সংখ্যা / Your No.

8875 8687 2649

- সাধারণ মানুষের অধিকার



ভারত সরকার

Government of India

ভারতী চক্রবর্তী

BHARATI CHAKRABORTY

পিতা : হরান চন্দ্র ঘোষাল

Father : HARAN CHANDRA GHOSHAL



জন্মতারিখ/DOB: 17/01/1970

সংখ্যা / Female

8875 8687 2649



- সাধারণ মানুষের অধিকার

Bharati Chakraborty



Government of India



তথ্য

- ১. আধার পরিচয়ের প্রমাণ, নাগরিকত্বের প্রমাণ নয়।
- ২. পরিচয়ের প্রমাণ অনলাইন প্রমাণীকরণ দ্বারা লাভ করুন।

INFORMATION

- ১. Aadhaar is proof of identity, not of citizenship.
- ২. To establish identity, authenticate online.

- ৩. আধার সারা দেশে মান্য।
- ৪. আধার ভবিষ্যতে সরকারী ও বেসরকারী পরিষেবা প্রাপ্তির সহায়ক হবে।
- ৫. Aadhaar is valid throughout the country.
- ৬. Aadhaar will be helpful in availing Government and Non-Government services in future.



আধার

ঠিকানা: /: প্রশান্ত কুমার
চক্রবর্তী, নিমপীঠ, নিমপীঠ আশ্রম
নিমপীঠ, নিমপীঠ আশ্রম
দক্ষিণ ২৪ পরগণা, পশ্চিম বঙ্গ,

ভারতীয় বৈশিষ্ট্য পরিচয় প্রাধিকরণ
Unique Identification Authority of India

Address: W/O: Prashanta
Kumar Chakraborty,
NIMPITH, NIMPITH
ASHRAM, Nimpith, Nimpith
Ashram, South 24 Parganas,
West Bengal, 743338

8875 8687 2649

1947
1800 300 1947

help@uidai.gov.in

www.uidai.gov.in

आयकर विभाग
INCOME TAX DEPARTMENT



भारत सरकार
GOVT OF INDIA

स्थायी लेखा संख्या कार्ड
Permanent Account Number Card

ACLPD2920P

रत्न / Name
SUNIL KUMAR DAS

पिता का नाम / Father's Name
NANDA GOPAL DAS

जन्म की तारीख / Date of Birth
23/06/1958

Sunil Kumar Das
788581 / Signature



इस कार्ड को खोने / पाने पर कृपया सूचित करें / लौटाने
आयकर सेवा इकाई, एनएसडीएल
5 सी.बी.डी. मन्दीर कॉलोनी, प्लॉट नं. 343, सर्वे नं. 999/8,
मॉडर्न कॉलोनी, दीप झेला चौक के पास
मुंबई - 411 016

If this card is lost / someone's lost card is found,
please inform / return to
Income Tax PAN Services Unit, NSDL,
5 C.B.D. Mandir Colony,
Plot No. 343, Survey No. 999/8,
Modern Colony, Near Deep Zela Chowk,
Mumbai - 411 016

Tel: 022-26194000 / 26194001 / 26194002
E-mail: pan@nsdl.co.in

Sunil Kumar Das

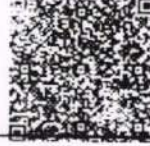
Sunil Kumar Das



Sunil Kumar Das

DOB: 23/06/1954

MALE



4377 7621 2485

আমার আধার, আমার পরিচয়



Download Date: 14/07/2017

Address

S/O Late Nanda Gopal Das, B/31, New
Garia Co-op Housing society, PS Purba
Jadavpur, Panchasayar S.O, Kolkata,
West Bengal - 700094



1947
1800 300 1947



help@uidai.gov.in www.uidai.gov.in



P.O. Box No. 1947,
Bengaluru-560 001

Sunil Kumar Das.

Govt. of West Bengal
Directorate of Registration & Stamp Revenue
e-Challan

GRN: 19-201819-029129360-2 Payment Mode : Counter Payment
GRN Date: 25/09/2018 16:50:06 Bank : State Bank of India
BRN : 90022077 BRN Date: 26/09/2018 00:00:00

DEPOSITOR'S DETAILS

Id No. : 16290001509740/3/2018
[Query No./Query Year]

Name : sunil kumar das
Contact No. : Mobile No. : +91 9903908488
E-mail :
Address : purba jadavpur kolkata 94
Applicant Name : Mr S R DAS
Office Name :
Office Address :
Status of Depositor : Buyer/Claimants
Purpose of payment / Remarks : Sale, Sale Document

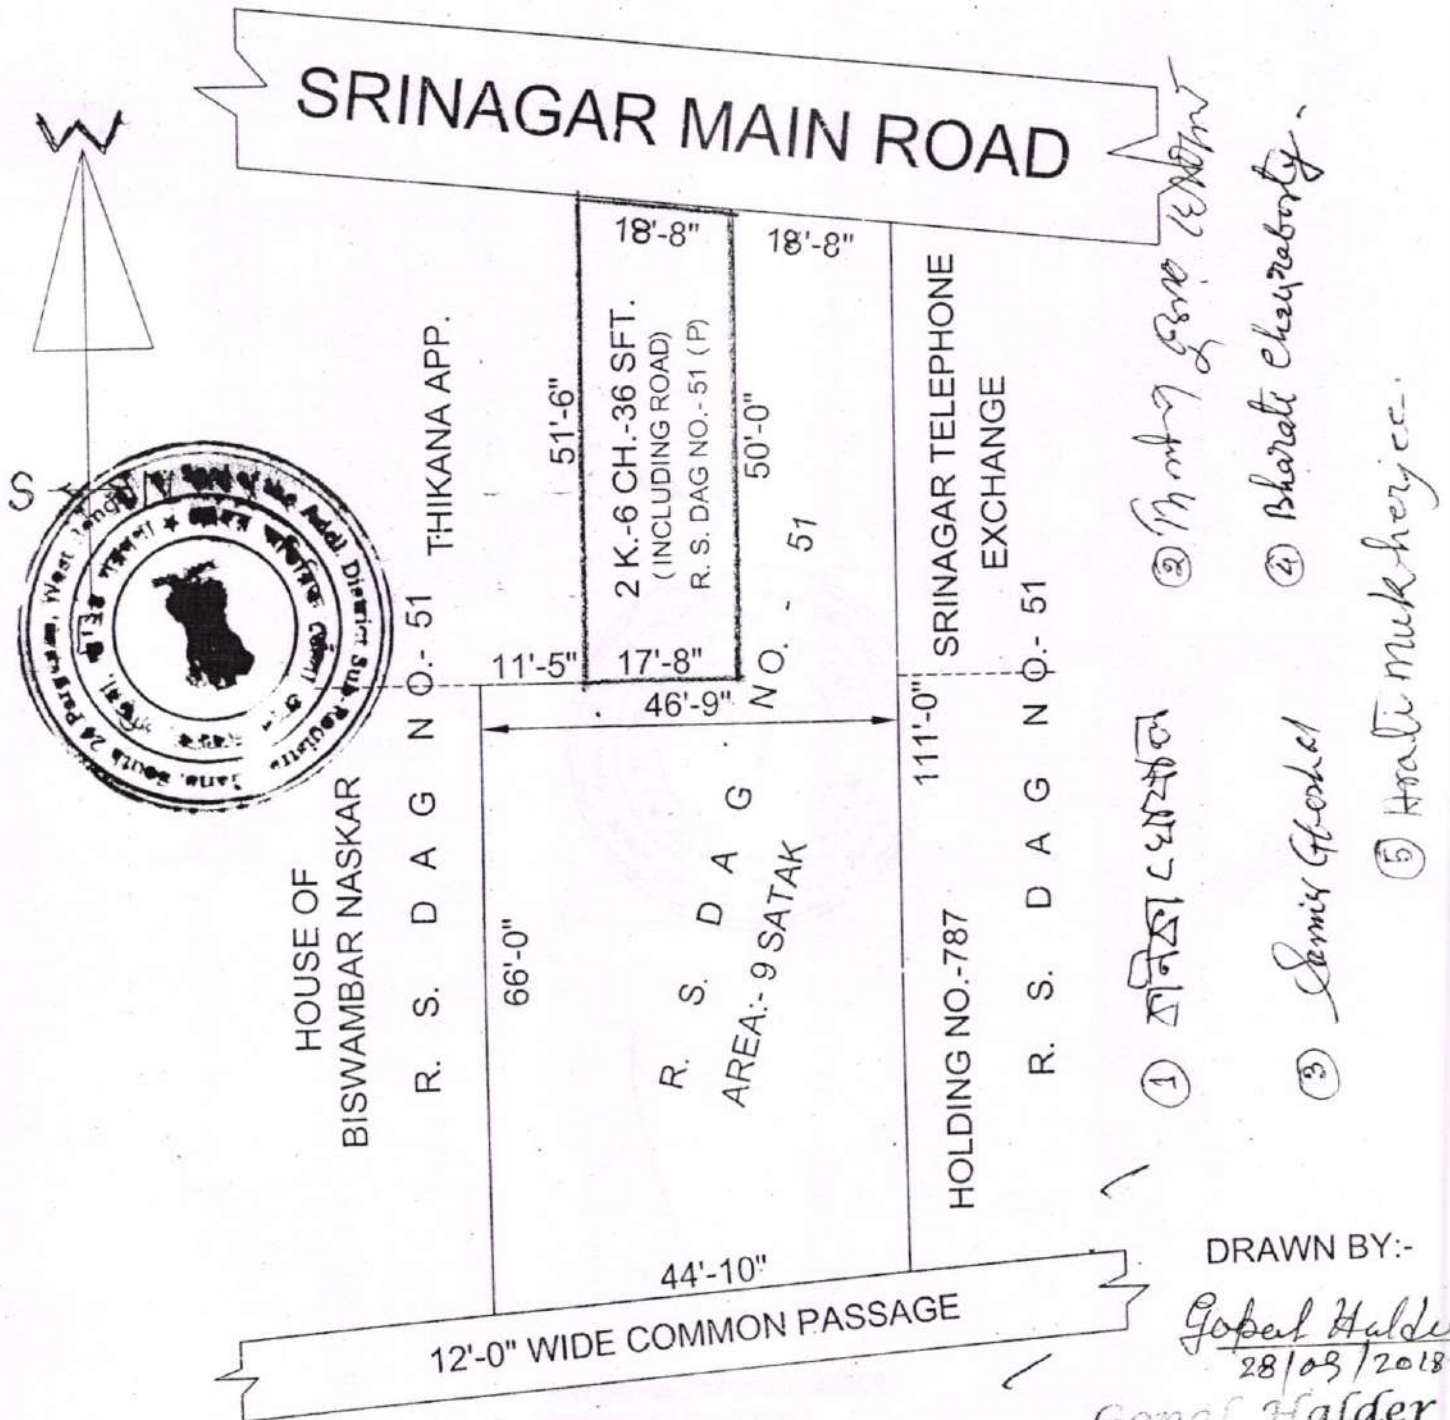
PAYMENT DETAILS

Sl. No.	Identification No.	Head of A/C Description	Head of A/C	Amount[₹]
1	16290001509740/3/2018	Property Registration- Stamp duty	0030-02-103-003-02	145020
2	16290001509740/3/2018	Property Registration- Registration Fees	0030-03-104-001-16	25014

In Words : Rupees One Lakh Seventy Thousand Thirty Four only

Total 170034

SITE PLAN OF R. S. DAG NO.- 51 (P) , L. R. DAG NO.- 56, AT MOUZA- TENTULBERIA, J. L. NO.-44, R. S. & L. R. KHATIAN NO.- 28 & 1432, P. S. SONAR PUR, DIST. 24 - PGS (S) UNDER RAJPUR-SONARPUR MUNICIPALITY. AREA OF LAND SHOWN IN RED BORDER. SCALE:- 1"= 15'-0"



DRAWN BY:-

Gopal Halder
28/08/2018

Gopal Halder
Civil Engineer
E. B. S./Reg.-Son/No.-227

Thumb

1st finger

Middle Finger

Ring Finger Small Finger

PHOTO	left hand					
	right hand					

Name

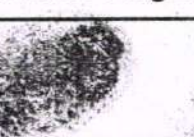
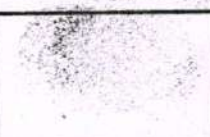
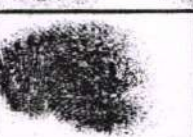
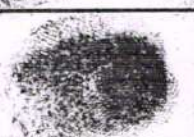
Signature

Thumb

1st finger

Middle Finger

Ring Finger Small Finger

	left hand					
	right hand					

Name

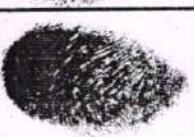
Signature ✓ KANIKA GHOSHAL
কানিকা ঘোষাল

Thumb

1st finger

Middle Finger

Ring Finger Small Finger

	left hand					
	right hand					

Name ✓ DILIP KUMAR GHOSHAL

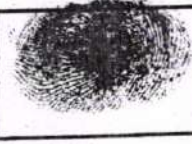
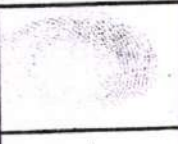
Signature ✓ Dilip Kumar Ghoshal
দিলীপ কুমার ঘোষাল

Thumb

1st finger

Middle Finger

Ring Finger Small Finger

	left hand					
	right hand					

Name ✓ SAMIR GHOSHAL

Signature ✓ Samir Ghoshal
সমির ঘোষাল

Thumb 1st finger Middle Finger Ring Finger Small Finger



left hand					
right hand					

Name BHARATI CHAKRABORTY

Signature Bharati Chakraborty

Thumb 1st finger Middle Finger Ring Finger Small Finger



left hand					
right hand					

Name ARATI MUKHERJEE

Signature Arati mukherjee

Thumb 1st finger Middle Finger Ring Finger Small Finger



left hand					
right hand					

Name SUNIL KUMAR DAS

Signature Sunilkumar Das

Thumb 1st finger Middle Finger Ring Finger Small Finger

PHOTO	left hand					
	right hand					

Name

Signature

Major Information of the Deed

Deed No :	I-1629-04728/2018	Date of Registration	05/10/2018
Query No / Year	1629-0001509740/2018	Office where deed is registered	
Query Date	24/09/2018 5:10:29 PM	A.D.S.R. GARIA, District: South 24-Parganas	
Applicant Name, Address & Other Details	S R DAS ALIPORE POLICE COURT, Thana : Alipore, District : South 24-Parganas, WEST BENGAL, Mobile No. : 9903908488, Status : Advocate		
Transaction	Additional Transaction		
[0101] Sale, Sale Document	[4305] Other than Immovable Property, Declaration [No of Declaration : 2]		
Set Forth value	Market Value		
Rs. 25,00,000/-	Rs. 25,00,000/-		
Stampduty Paid(SD)	Registration Fee Paid		
Rs. 1,50,020/- (Article:23)	Rs. 25,014/- (Article:A(1), E)		
Remarks	Received Rs. 50/- (FIFTY only) from the applicant for issuing the assement slip.(Urban area)		

Land Details :

District: South 24-Parganas, P.S:- Sonarpur, Municipality: RAJPUR-SONARPUR, Road: Srinagar Main Road, Mouza: Tentulbedia, Ward No: 1

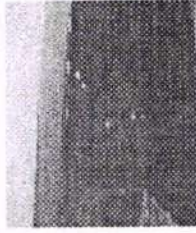
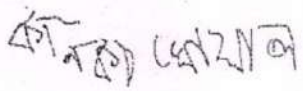
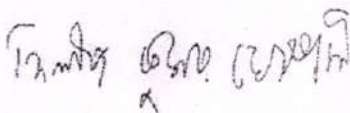
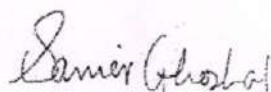
Sch No	Plot Number	Khatian Number	Land Use Proposed	Land Use ROR	Area of Land	SetForth Value (In Rs.)	Market Value (In Rs.)	Other Details
L1	LR-56	LR-2385	Bastu	Bastu	2 Katha 6 Chatak 34 Sq Ft	24,70,000/-	24,70,000/-	Width of Approach Road: 40 Ft.,
Grand Total :					3.9967Dec	24,70,000 /-	24,70,000 /-	

Structure Details :

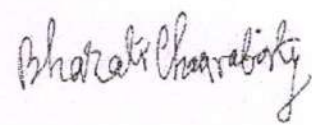
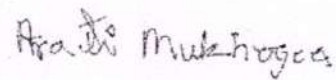
Sch No	Structure Details	Area of Structure	Setforth Value (In Rs.)	Market value (In Rs.)	Other Details
S1	On Land L1	100 Sq Ft.	30,000/-	30,000/-	Structure Type: Structure Litigated Property,
Gr. Floor, Area of floor : 100 Sq Ft., Residential Use, Cemented Floor, Age of Structure: 0Year, Roof Type: Tin Shed, Extent of Completion: Complete					
Total :		100 sq ft	30,000 /-	30,000 /-	

Major Information of the Deed :- I-1629-04728/2018-05/10/2018

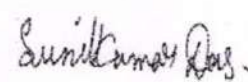
Seller Details :

Sl No	Name,Address,Photo,Finger print and Signature			
1	Name	Photo	Fingerprint	Signature
	KANIKA GHOSHAL Wife of Late HARAN GHOSHAL Executed by: Self, Date of Execution: 05/10/2018 , Admitted by: Self, Date of Admission: 05/10/2018 ,Place : Office			
	05/10/2018	LTI 05/10/2018	05/10/2018	
TENTULBERIA PASCHIMPARA, P.O:- GARIA, P.S:- Sonarpur, District:-South 24-Parganas, West Bengal, India, PIN - 700084 Sex: Female, By Caste: Hindu, Occupation: House wife, Citizen of: India, PAN No.: CGSPG6772M, Status :Individual, Executed by: Self, Date of Execution: 05/10/2018 , Admitted by: Self, Date of Admission: 05/10/2018 ,Place : Office				
2	Name	Photo	Fingerprint	Signature
	DILIP KUMAR GHOSHAL Son of Mr HARAN GHOSHAL Executed by: Self, Date of Execution: 05/10/2018 , Admitted by: Self, Date of Admission: 05/10/2018 ,Place : Office			
	05/10/2018	LTI 05/10/2018	05/10/2018	
TENTULBERIA PASCHIMPARA, P.O:- GARIA, P.S:- Sonarpur, District:-South 24-Parganas, West Bengal, India, PIN - 700084 Sex: Male, By Caste: Hindu, Occupation: Business, Citizen of: India, PAN No.: CGZPG7000D, Status :Individual, Executed by: Self, Date of Execution: 05/10/2018 , Admitted by: Self, Date of Admission: 05/10/2018 ,Place : Office				
3	Name	Photo	Fingerprint	Signature
	SAMIR GHOSHAL Son of Late HARAN GHOSHAL Executed by: Self, Date of Execution: 05/10/2018 , Admitted by: Self, Date of Admission: 05/10/2018 ,Place : Office			
	05/10/2018	LTI 05/10/2018	05/10/2018	
TENTULBERIA PASCHIMPARA, P.O:- GARIA, P.S:- Sonarpur, District:-South 24-Parganas, West Bengal, India, PIN - 700084 Sex: Male, By Caste: Hindu, Occupation: Business, Citizen of: India, PAN No.: AJFPG3978F, Status :Individual, Executed by: Self, Date of Execution: 05/10/2018 , Admitted by: Self, Date of Admission: 05/10/2018 ,Place : Office				

Major Information of the Deed :- I-1629-04728/2018-05/10/2018

Name	Photo	Fingerprint	Signature
BHARATI CHAKRABORTY Wife of PRASANTA KUMAR CHAKRABORTY Executed by: Self, Date of Execution: 05/10/2018 , Admitted by: Self, Date of Admission: 05/10/2018 ,Place : Office			
05/10/2018	LTI 05/10/2018	05/10/2018	
NIMPITH ASHRAM, P.O:- NIMPITH, P.S:- Joynagar, District:-South 24-Parganas, West Bengal, India, PIN - 743338 Sex: Female, By Caste: Hindu, Occupation: House wife, Citizen of: India, PAN No.:: BRRPC7462H, Status :Individual, Executed by: Self, Date of Execution: 05/10/2018 , Admitted by: Self, Date of Admission: 05/10/2018 ,Place : Office			
Name	Photo	Fingerprint	Signature
ARATI MUKHARJEE Wife of DILIP MUKHERJEE Executed by: Self, Date of Execution: 05/10/2018 , Admitted by: Self, Date of Admission: 05/10/2018 ,Place : Office			
05/10/2018	LTI 05/10/2018	05/10/2018	
KAMRABAD BISWAS PARA, P.O:- PANCHPOTA, P.S:- Sonarpur, District:-South 24-Parganas, West Bengal, India, PIN - 700152 Sex: Female, By Caste: Hindu, Occupation: House wife, Citizen of: India, PAN No.:: DYKPM7210K, Status :Individual, Executed by: Self, Date of Execution: 05/10/2018 , Admitted by: Self, Date of Admission: 05/10/2018 ,Place : Office			

Buyer Details :

SI No	Name,Address,Photo,Finger print and Signature			
1	Name	Photo	Finger Print	Signature
Mr SUNIL KUMAR DAS (Presentant) Son of Late NANDA GOPAL DAS Executed by: Self, Date of Execution: 05/10/2018 , Admitted by: Self, Date of Admission: 05/10/2018 ,Place : Office				
05/10/2018	LTI 05/10/2018	05/10/2018		
Son of Late NANDA GOPAL DAS Sex: Male, By Caste: Hindu, Occupation: Business, Citizen of: India, PAN No.:: ACLPD2920P, Status :Individual, Executed by: Self, Date of Execution: 05/10/2018 , Admitted by: Self, Date of Admission: 05/10/2018 ,Place : Office				

Major Information of the Deed :- I-1629-04728/2018-05/10/2018

Identifier Details :

Name & address	
Mr SAMAR DAS Son of Late S DAS NABAGRAM, P.O:- PANCHPOTA GORIA, P.S:- Sonarpur, District:-South 24-Parganas, West Bengal, India, PIN - 700152, Sex: Male, By Caste: Hindu, Occupation: Business, Citizen of: India, Identifier Of KANIKA GHOSHAL, DILIP KUMAR GHOSHAL, SAMIR GHOSHAL, BHARATI CHAKRABORTY, ARATI MUKHARJEE, Mr SUNIL KUMAR DAS	
	05/10/2018

Transfer of property for L1

Sl.No	From	To. with area (Name-Area)
1	KANIKA GHOSHAL	Mr SUNIL KUMAR DAS-0.799333 Dec
2	DILIP KUMAR GHOSHAL	Mr SUNIL KUMAR DAS-0.799333 Dec
3	SAMIR GHOSHAL	Mr SUNIL KUMAR DAS-0.799333 Dec
4	BHARATI CHAKRABORTY	Mr SUNIL KUMAR DAS-0.799333 Dec
5	ARATI MUKHARJEE	Mr SUNIL KUMAR DAS-0.799333 Dec

Transfer of property for S1

Sl.No	From	To. with area (Name-Area)
1	KANIKA GHOSHAL	Mr SUNIL KUMAR DAS-20.00000000 Sq Ft
2	DILIP KUMAR GHOSHAL	Mr SUNIL KUMAR DAS-20.00000000 Sq Ft
3	SAMIR GHOSHAL	Mr SUNIL KUMAR DAS-20.00000000 Sq Ft
4	BHARATI CHAKRABORTY	Mr SUNIL KUMAR DAS-20.00000000 Sq Ft
5	ARATI MUKHARJEE	Mr SUNIL KUMAR DAS-20.00000000 Sq Ft

Land Details as per Land Record

District: South 24-Parganas, P.S:- Sonarpur, Municipality: RAJPUR-SONARPUR, Road: Srinagar Main Road, Mouza: Tentulbedia, Ward No: 1

Sch No	Plot & Khatian Number	Details Of Land	Owner name in English as selected by Applicant
L1	LR Plot No:- 56(Corresponding RS Plot No:- 51), LR Khatian No:- 2385	Owner:হারান চন্দ্র ঘোষাল, Gurdian:শ্রীধর চন্দ্র, Address:নিজ, Classification:বাস্তু, Area:0.04 Acre,	Seller is not the recorded Owner as per Applicant.

Endorsement For Deed Number : I - 162904728 / 2018

Major Information of the Deed :- I-1629-04728/2018-05/10/2018

On 05-10-2018

Certificate of Admissibility(Rule 43,W.B. Registration Rules 1962)

Admissible under rule 21 of West Bengal Registration Rule, 1962 duly stamped under schedule 1A, Article number : 23 of Indian Stamp Act 1899.

Presentation(Under Section 52 & Rule 22A(3) 46(1),W.B. Registration Rules,1962)

Presented for registration at 12:08 hrs on 05-10-2018, at the Office of the A.D.S.R. GARIA by Mr SUNIL KUMAR DAS ,Claimant.

Certificate of Market Value(WB PUVI rules of 2001)

Certified that the market value of this property which is the subject matter of the deed has been assessed at Rs 25,00,000/-

Admission of Execution (Under Section 58, W.B. Registration Rules, 1962)

Execution is admitted on 05/10/2018 by 1. KANIKA GHOSHAL, Wife of Late HARAN GHOSHAL, TENTULBERIA PASCHIMPARA, P.O: GARIA, Thana: Sonarpur, , South 24-Parganas, WEST BENGAL, India, PIN - 700084, by caste Hindu, by Profession House wife, 2. DILIP KUMAR GHOSHAL, Son of Mr HARAN GHOSHAL, TENTULBERIA PASCHIMPARA, P.O: GARIA, Thana: Sonarpur, , South 24-Parganas, WEST BENGAL, India, PIN - 700084, by caste Hindu, by Profession Business, 3. SAMIR GHOSHAL, Son of Late HARAN GHOSHAL, TENTULBERIA PASCHIMPARA, P.O: GARIA, Thana: Sonarpur, , South 24-Parganas, WEST BENGAL, India, PIN - 700084, by caste Hindu, by Profession Business, 4. BHARATI CHAKRABORTY, Wife of PRASANTA KUMAR CHAKRABORTY, NIMPITH ASHRAM, P.O: NIMPITH, Thana: Joynagar, , South 24-Parganas, WEST BENGAL, India, PIN - 743338, by caste Hindu, by Profession House wife, 5. ARATI MUKHERJEE, Wife of DILIP MUKHERJEE, KAMRABAD BISWAS PARA, P.O: PANCHPOTA, Thana: Sonarpur, , South 24-Parganas, WEST BENGAL, India, PIN - 700152, by caste Hindu, by Profession House wife, 6. Mr SUNIL KUMAR DAS, Son of Late NANDA GOPAL DAS, B/31 NEW GARIA CO-OP HOUSING SOCIETY, P.O: PANCHASAYAR, Thana: Purba Jadabpur, , South 24-Parganas, WEST BENGAL, India, PIN - 700094, by caste Hindu, by Profession Business

Indetified by Mr SAMAR DAS, , Son of Late S DAS, NABAGRAM, P.O: PANCHPOTA GORIA, Thana: Sonarpur, , South 24-Parganas, WEST BENGAL, India, PIN - 700152, by caste Hindu, by profession Business

Payment of Fees

Certified that required Registration Fees payable for this document is Rs 25,014/- (A(1) = Rs 25,000/- ,E = Rs 14/-) and Registration Fees paid by Cash Rs 0/-, by online = Rs 25,014/-

Description of Online Payment using Government Receipt Portal System (GRIPS), Finance Department, Govt. of WB Online on 26/09/2018 12:00AM with Govt. Ref. No: 192018190291293602 on 25-09-2018, Amount Rs: 25,014/-, Bank: State Bank of India (SBIN0000001), Ref. No. 90022077 on 26-09-2018, Head of Account 0030-03-104-001-16

Payment of Stamp Duty

Certified that required Stamp Duty payable for this document is Rs. 1,50,020/- and Stamp Duty paid by Stamp Rs 5,000/-, by online = Rs 1,45,020/-

Description of Stamp

1. Stamp: Type: Impressed, Serial no 1738, Amount: Rs.5,000/-, Date of Purchase: 01/10/2018, Vendor name: Subhankar Das

Description of Online Payment using Government Receipt Portal System (GRIPS), Finance Department, Govt. of WB Online on 26/09/2018 12:00AM with Govt. Ref. No: 192018190291293602 on 25-09-2018, Amount Rs: 1,45,020/-, Bank: State Bank of India (SBIN0000001), Ref. No. 90022077 on 26-09-2018, Head of Account 0030-02-103-003-02



Debasish Dhar
ADDITIONAL DISTRICT SUB-REGISTRAR
OFFICE OF THE A.D.S.R. GARIA
South 24-Parganas, West Bengal

Major Information of the Deed :- I-1629-04728/2018-05/10/2018

Certificate of Registration under section 60 and Rule 69.

Registered in Book - I

Volume number 1629-2018, Page from 141727 to 141761

being No 162904728 for the year 2018.



Dhar

Digitally signed by DEBASISH DHAR
Date: 2018.10.09 13:43:31 +05:30
Reason: Digital Signing of Deed.

(Debasish Dhar) 09-Oct-18 1:42:40 PM
ADDITIONAL DISTRICT SUB-REGISTRAR
OFFICE OF THE A.D.S.R. GARIA
West Bengal.

(This document is digitally signed.)