১৫০০০রু. भारतीय गैर न्यायिक १५०००रु.

INDIA NON JUDICIAL

पन्द्रह हजार रुपये

RUPEES FIFTEEN THOUSAND

सत्यमेव जयते

Rs.15000 भारत INDIA Rs.15000

00BB 750820

থানা :- বারুইপুর, মৌজা :- সুবুদ্ধিপুর,

৩,৪০,০০০৲ ম: তিন লক্ষ চল্লিশ হাজার টাকা মূল্যে

নিঃস্বত্ব সাফ্ বিক্রয় কোবালা,

জমি :- ৫ কাঠা ১৪ ছটাক ৩২ বর্গফুট ।।

****

Admissible under rule 21 also under section 5/14 of the W. B. L. R. Act 1951 duly stamped (Exempt from / does not require stamp duty) under the Indian Stamp Act 1899, schedule 1A No. 23

Fee Paid A 3817.00

Fee Rs. 450

ADDL. DIST. SUB-REGISTRAR BARUIPUR, 24 PARGANAS (S)

5-6-97

Valuation assessed as per classification: Rs. 6,87,000/-

Certified that the sum of Rs. 12350/-

has been paid by Indu Prova Das Mazumdar 2-6-97

S.R.O. Baruipur and Sonarpur

কোবালা গ্রহীতা :-

****

শ্রীমতী ইন্দু প্রভা দাশ মজুমদার, স্বামী - শ্রী নীল কৃষ্ণ দাশমজুমদার, জাতি - হিন্দু, পেশা - গৃহস্থালী, সাং - ২১১ নং গাঁদীপাড়া রোড, সুভাষগ্রাম, পো:- কোদালিয়া, থানা - সোনারপুর, জেলা - দক্ষিণ ২৪ পরগণা ।।-

****

Sl. No. 4862(2) dt. 28.4.97
Sold to Sri/Smt. Indu Prava Das Majumder
Address Subhasgram P.S. Sonarpur
Rs. 15000/-
28/4/97

4862(2)

1 Rs - 15000/-
1 Rs - 2000/-
Rs 17000/- (Seventeen Thousand Rupees only)

Presented for Registration at 9-00 PM.
on the 2nd May day of 1997 at the ~~Additional District Sub-Registrar Office~~ at the private residence of 50/1 Harish Mukherjee Road, Cal-25
~~Baruipur~~ by ~~executant/claimant~~ by Annapurna Bandyopadhyaya

ADDL. DIST. SUB-REGISTRAR
BARUIPUR, 24 PARGANAS (S)
2/5/97

1) Annapurna Bandapadhay W/o Lt Saukar Bandapadhay of padmapukur- P.S- Baruipur. dist 24 pargana South
2) Sarbani Chatterjee W/o Dipak Chatterjee of 50/1 Harish Mukherjee Rd - Cal-25-
3) Shubhra chakraborty W/O Dhurjati Prasad Chakraborty of C-L 264 Sector Saltlake Cal-91
P.S.- Baruipur, Dist- South 24 Parganas
by Caste Hindu
by Profession H. Wife

L.T.I. No. 158

159

Sarbani Chatterjee

Anup Kr. Maitra
S/O W/O Nirmal Kr. Maitra.
of Baruipur
P.S.- Baruipur, Dist- South 24 Parganas
by Caste Hindu
by Profession Service

160

Surra chakraborty

Anup Kr. Maitra

ADDL. DIST. SUB-REGISTRAR
BARUIPUR, 24 PARGANAS (S)
2/5/97

2000Rs.

INDIA NON JUDICIAL

२०००रु.

Rs 2000

सत्यमेव जयते

भारत

दो हज़ार रुपये TWO THOUSAND RUPEES

(২)

কোবালা দাত্রী :-
****

১। শ্রীমতী অন্নপূর্ণা বন্দ্যোপাধ্যায়, স্বামী - মৃত শঙ্কর বন্দ্যোপাধ্যায় ,

জাতি - হিন্দু, পেশা - গৃহস্থালী, সাং - পদ্মপুকুর, থানা :- বারুইপুর,

জেলা - দক্ষিণ ২৪ পরগণা ।

২। শ্রীমতী সর্ব্বানী চ্যাটার্জ্জী, স্বামী - শ্রী দীপক চ্যাটার্জ্জী , জাতি হিন্দু,

পেশা - গৃহস্থালী, সাং - ৫০।১, হরিশ মুখার্জ্জী রোড,

কলিকাতা - ৭০০০২৫ ।

৩। শ্রীমতী শুভ্রা চক্রবর্ত্তী, স্বামী - শ্রী ধুর্জ্জটি প্রসাদ চক্রবর্ত্তী , জাতি হিন্দু,

পেশা - গৃহস্থালী, সাং - সি, এল, ২৬৪, সেক্টর ।।, সল্টলেক,

কলিকাতা - ৭০০০৯১ ।।-

****

বিনা সংশ্রবে নির্ব্বিবাদে খাষে ভোগ দখলিকার থাকাবস্থায় গত ইং ১৯।৮।৭০ তারিখে উক্ত

শ্রীমতী অঞ্জলি চক্রবর্ত্তী
Srabani Chatterjee
Swara Chakraborty

কস্য রায়ত মোকররী স্থিতিবান স্বত্বে খেরাজী বাস্তু ও বাগান জমি জমা মায় বহু দিনের ভগ্ন ইমারতাদি মায় যাবতীয় ইজমেন্ট স্বত্বাদি সমেত দরবস্তু হক্ হকুক নিঃস্বত্ব সাফ্ বিক্রয় কোবালা পত্র মিদং কার্য্যঞ্চাগে :-

জেলা - দক্ষিণ ২৪ পরগণা, সাবরেজিষ্ট্রী অফিস ও থানা - বারুইপুর, পরগণে - মেদনমল্ল, বারুইপুর পৌরসভার সাবেক ১ নং ওয়ার্ড হালে ১২ নং ওয়ার্ডের ২৭ নং হোল্ডিং ভুক্ত, মৌজা - সুবুদ্ধিপুর গ্রামে অবস্থিত নিম্ন তপশীলে বিশেষ রূপে প্রকাশিত রিভিসন্যাল জরিপে ৫৭২ নং খতিয়ানে ২৬ নং দাগে বাস্তু ৩১ শতক জমির মধ্যে ৪ কাঠা ১২ ছটাক ২৮ বর্গফুট জমি। উক্ত মৌজায় রিভিসন্যাল জরিপে ৬৩ নং খতিয়ানে ২৭ নং দাগে বাগান ১৪ শতক জমির মধ্যে ১ কাঠা ২ ছটাক ৪ বর্গফুট জমি। মোট দুইটি খতিয়ানে দুইটি দাগের মধ্যে অত্র সহ নকসায় (এ) মার্কা প্লটে লাল রং দ্বারা পরিবেষ্টিত ৫ পাঁচ কাঠা ১৪ চৌদ্দ ছটাক ৩২ বত্রিশ বর্গফুট জমি জমা মায় বহু দিনের ভগ্ন ইমারতাদি মায় যাবতীয় ইজমেন্ট স্বত্বাদি সমেত অত্র কোবালার দ্বারা বিক্রীত সম্পত্তি হইতেছে।

উক্ত বিক্রীত ২৬ নং দাগে বাস্তু ৩১ শতক জমি ও ২৭ নং দাগে বাগান ১৪ শতক জমি, মোট ৪৫ শতক জমি জমা বারুইপুর থানার অন্তর্গত পদ্মপুকুর নিবাসী স্বর্গীয় গিরিশ চন্দ্র বন্দ্যোপাধ্যায় মহাশয়ের ভোগ দখলীয় সম্পত্তি থাকে। উক্ত সম্পত্তি আদিতে গত রিভিসন্যাল জরিপে উক্ত গিরিশ চন্দ্র বন্দ্যোপাধ্যায় মহাশয়ের নাম বারবর ৫৭২ নং খতিয়ানে ২৬ নং দাগে বাস্তু ৩১ শতক এবং ৬৩ নং খতিয়ানে ২৭ নং দাগে বাগান ১৪ শতক জমি জমা ষোল আনা অংশে রেকর্ড করিয়া মালিক সরকারে নিরূপীত খাজনা আদায় দিয়া অন্যের বিনা সংশ্রবে নির্ব্বিবাদে খাষে ভোগ দখলিকার থাকাবস্থায় গত ইং ১১।৮।৭০ তারিখে উক্ত

বিক্রীত ২৬ নং দাগে বাস্তু ৩১ শতক, এবং ২৭ নং দাগে বাগান ১৪ শতক, মোট ৪৫ শতক জমি জমা তাঁহার পুত্র অর্থাৎ অত্র কোবালার (১) নং দাত্রীর স্বামী এবং ২।৩ নং দাত্রীর পিতা শঙ্কর বন্দ্যোপাধ্যায়কে এবং উক্ত মৌজায় ৫৭৪ নং খতিয়ানে পিয়ারা বাগান ১৬ শতক জমি অত্র কোবালার(১) নং দাত্রী শ্রীমতী অন্নপূর্ণা বন্দ্যোপাধ্যায় অর্থাৎ পুত্র বধূকে এক খানি উইল করিয়াছিলেন । উক্ত উইল প্রোবেট লইবার জন্য শ্রীমতী অন্নপূর্ণা বন্দ্যোপাধ্যায়কে একজিকিউটার নিযুক্ত করিয়াছিলেন । উক্ত গিরিশ চন্দ্র বন্দ্যোপাধ্যায় মহাশয় পরলোক গমন করিলে উইলের সর্ত্ত অনুযায়ী উক্ত একজিকিউটার মহাশয়া গত ইং ৮।১২।৭৯ তারিখে উক্ত উইলের প্রোবেট লইবার জন্য বারুইপুর ডিষ্ট্রিক্ট ডিলিগেট কোর্টে আবেদন পত্র দাখিল করি । যাহার কেস নং ১৪১।৭৭ হইয়াছে । উক্ত আবেদন পত্র উক্ত কোর্ট হইতে গত ইং ১৩।১২।৭৯ তারিখে উক্ত সম্পত্তি আদির মূল্য নির্দ্ধারন করিয়া নির্দ্ধারিত মূল্যের উপর ষ্ট্যাম্প ডিউটী ও ফিসের টাকা আদায় দিয়া উক্ত অন্নপূর্ণা বন্দ্যোপাধ্যায় এর নামে উক্ত উইলের প্রোবেট মঞ্জুর করিয়া লইয়াছি । উক্ত উইলকৃত ৪৫ শতক জমি জমা মায় ভগ্ন ইমারতাদি সহ উক্ত শঙ্কর বন্দ্যোপাধ্যায় নিব্যূঢ় স্বত্বে প্রাপ্ত হইয়া অন্যের বিনা সংশ্রবে নির্ব্বিবাদে খাষে ভোগ দখলিকার থাকাবস্থায় গত ইং ১৮।১।৮৬ তারিখে মৃত হইলে তাঁহার পরিত্যক্ত সম্পত্তি অত্র কোবালার (১) নং দাত্রী পত্নী বিধায় ২।৩ নং দাত্রী কণ্যা বিধায় ওয়ারিশান সূত্রে প্রাপ্ত হইয়া পৌরসভায় নাম পত্তন করিয়া নিরূপীত ট্যাক্স আদায় দিয়া সম অংশে খাষে ভোগ দখলিকার আছি । নিম্ন তপশীলে বর্ণিত বিক্রীত সম্পত্তি আদিতে আমাদের বিক্রয় যোগ্য উত্তম স্বত্ব আছে ।-

এক্ষনে আমাদের অন্য সম্পত্তি খরিদের জন্য নগদ টাকার বিশেষ আবশ্যক হওয়ায় নিম্ন তপশীলে প্রকাশিত অত্র সহ নক্সায় (এ) মার্কা প্লটে লাল রং দ্বারা পরিবেষ্টিত ৫ কাঠা ১৪ ছটাক ৩২ বর্গফুট খাষ দখলিয় জমি জমা মায় বহু দিনের ভগ্ন ইমারতাদি সহ বিক্রয় করিবার ঘোষণা করিলে আপনি অনন্যান্য গ্রাহক অপেক্ষা বাজার সর্ব্বোচ্চ্য মূল্য ৩,৪০,০০০, তিন লক্ষ চল্লিশ হাজার টাকায় খরিদ করিবার প্রস্তাব করায় আমরা আপনার উক্ত প্রস্তাবে সম্মত হইয়া অদ্যকার তারিখে উক্ত পণের বাবদ ৩,৪০,০০০, তিন লক্ষ চল্লিশ হাজার টাকা নিম্নের টাকার জায় মত বুঝিয়া পাইয়া আপনার নাম বরাবর অত্র নিঃস্বত্ব সাফ বিক্রয় কোবালা লিখিয়া দিয়া খাষ দখল দিয়া স্বীকার ও অঙ্গিকার করিতেছি যে :-

আপনি অদ্যকার তারিখ হইতে নিম্ন তপশীলে বর্ণিত বিক্রীত সম্পত্তি আদিতে আমাদের যাবতীয় স্বত্বে স্বত্ববান ও দখলে কায়েম দখলিকার হইয়া মালিক সরকারে ও পৌরসভায় আপনার নাম পত্তনে নিরূপীত খাজনা ও ট্যাক্স আদায় দিয়া যদৃচ্ছা ক্রমে পুত্র, পৌত্রাদি, ওয়ারিশান ও স্থলাভিষিক্ত গণক্রমে দান, বিক্রয়, বন্ধক ও সর্ব্ব প্রকার হস্তান্তর ও রূপান্তরাদির দ্বারা নিব্যূঢ় স্বত্বে পরম সুখে ভোগ দখল করিতে থাকুন । তাহাতে আমাদের বা আমাদের ওয়ারিশান গণের কোনও প্রকার ওজরাপত্য, দাবি, দাওয়া থাকিল না বা থাকিবেক না । যদি কেহ কখনও কোন প্রকার দাবি, দাওয়া করে বা করি তাহা সর্ব্বাদালতে অগ্রাহ্য ও নামঞ্জুর হইবেক ।

বিক্রীত সম্পত্তি আদিতে আমাদের যে কিছু স্বত্ব, স্বামিত্ব, দখল , অধিকার হক্ হকিয়ৎ যাহা কিছু আছে তাহা অদ্য হইতে আমাদের রদ ও রহিত হইয়া আপনার বর্ত্তাইল ।

শ্রীমতী মঞ্জুশ্রী বন্দ্যোপাধ্যায়
Sebani Chatterjee
Surya Chakraborty

আর প্রকাশ থাকে যে, নিম্ন তপশীল বর্ণিত বিক্রীত সম্পত্তি বা তাহার কোনও অংশ আমরা ইতি পূর্ব্বে কাহাকেও দান, বিক্রয়, বন্ধক বা কোন প্রকার হস্তান্তর করি নাই বা কোন সরিক নাই, বা স্থায়ি অস্থায়ি প্রজাবিলি করি নাই বা কোন দেব, দেবীর নামে অর্পণ করি নাই বা কোন দেনার দায়ে ক্রোক বা নিলাম হয় নাই বা গভর্ণমেন্ট কর্তৃক ল্যান্ড এ্যাকুইজিশান রিকুইজিশান ভেষ্টে হয় নাই বা কাহারও নিকট বিক্রয় করিবার চুক্তি করি নাই সম্পূর্ণ নির্দ্দায় ও নির্দ্দোষ অবস্থায় অত্র কোবালার দ্বারা আপনার নিকট বিক্রয় করিয়া খাষ দখল দিয়া চিরতরে নিঃস্বত্ব ও বেদখলিকার হইলাম।

যদি আমাদের কৃত কার্য্যের দোষে বা উপরিলিখিত উক্তির মিথ্যা প্রকাশ পাইয়া বা কোন সরিক উদ্ভব হইয়া আপনার খরিদা স্বত্বের কোন প্রকার ক্ষয় ক্ষতি হয় তাহা হইলে সেই সমস্ত ক্ষতি পূরণ করিতে ও দখল স্বত্ব বজায় রাখিতে আমরা মায় আমাদের ওয়ারিশান গণক্রমে সর্ব্বদা বাধ্য থাকিলাম।

যদি ভবিষ্যতে অত্র দলিলের কোনও অংশ ভুল ভ্রান্তি থাকা প্রকাশ পায় তজ্জন্য আমাদের দ্বারা কোন দলিল বা সংশোধনী দলিলের আবশ্যক হয় তাহা আমরা বিনা পণ গ্রহণে যথা সময়ে যথা স্থানে যাইয়া আপনার খরচায় রেজিষ্ট্রী করিয়া দিতে আমরা ওয়ারিশান গণক্রমে বাধ্য থাকিলাম।

অত্র সহ নকসা অত্র দলিলের একাংশ গণ্য হইল।

Seelaani Chatterjee

Surya Chakraborty

এতদর্থে সুস্থ শরীরে স্বচ্ছন্দ মনে অন্যের বিনানুরোধে স্বজ্ঞানে স্বেচ্ছায় উপরিলিখিত সরতে আমরা ওয়ারিশান গণক্রমে বাধ্য থাকিয়া পণের বাবদ সমুদয় টাকা নিম্নের টাকার জায় মত বুঝিয়া পাইয়া আপনার নাম বরাবর অত্র নিঃস্বত্ব সাফ বিক্রয় কোবালা লিখিয়া দিলাম ।

ইতি তারিখ :- বাংলা ১৪০৪ সনের ১১/শে বৈশাখ

ইংরাজী ১৯৯৭ সালের ২৫/মে ।

****

-: তপশীলে বিক্রীত সম্পত্তির পরিচয় :-

১। জেলা - দক্ষিণ ২৪ পরগণা, সাবরেজিষ্ট্রী অফিস ও থানা - বারুইপুর, পরগণে - মেদনমল্ল, বারুইপুর পৌরসভার সাবেক ১ নং ওয়ার্ড হালে ১২ নং ওয়ার্ডের ২৭ নং হোল্ডিং ভুক্ত, মৌজা - সুবুদ্ধিপুর গ্রামে রায়ত মোকররী স্থিতিবান স্বত্বে রিভিসন্যাল জরিপে ৫৭২ পাঁচ শত বাহাত্তর নং খতিয়ান ভুক্ত ৫৮ শতক জমির বার্ষিক খাজনা ৫.২৫ পয়সা জমার মধ্যে বিক্রীত ৪ কাঠা ১২ ছটাক ২৮ বর্গফুট জমির বার্ষিক হারাহারি খাজনা .৭৫ পয়সা জমা মালিক ২৪ পরগণার কালেকটার আলিপুর । জে.এল.নং ৩২, রে.সা.নং ৭০, তৌজি নং ২৬৮, খতিয়ান ৫৭২ পাঁচ শত বাহাত্তর ।

রিভিসন্যাল জরিপে ২৬ ছাব্বিশ নং দাগে বাস্তু, ৩১ একত্রিশ শতক জমির মধ্যে ৪ চার কাঠা ১২ বার ছটাক ২৮ আটাশ বর্গফুট জমি ।।-

২। থানা, মৌজা, মালিক, স্বত্ব, তৌজি, ঐ - রিভিসন্যাল জরিপে - ৬৩ তেষট্টি নং খতিয়ান ভুক্ত ৫৩ শতক জমির বার্ষিক খাজনা ৩.৪২ পয়সা জমার মধ্যে বিক্রীত ১ কাঠা ২ ছটাক ৪ বর্গফুট জমির বার্ষিক হারাহারি খাজনা .১২ পয়সা জমা। খতিয়ান ৬৩ তেষট্টি নং।

রিভিসন্যাল জরিপে ২৭ সাতাশ নং দাগে বাগান ১৪ চৌদ্দ শতক জমির মধ্যে ১ এক কাঠা ২ দুই ছটাক ৪ চার বর্গফুট জমি ।।-

---

মোট দুইটি খতিয়ানে দুইটি দাগের মধ্যে অত্র সহ নকসায় (এ) মার্কা প্লটে লাল রং দ্বারা পরিবেষ্টিত ৫ পাঁচ কাঠা ১৪ চৌদ্দ ছটাক ৩২ বত্রিশ বর্গফুট জমি জমা মায় বহু দিনের ভগ্ন ইমারতাদি মায় যাবতীয় ইজমেন্ট স্বত্বাদি সহ অত্র কোবালা মূল্যে বিক্রয় হইল।

মূল্য - ৩,৪০,০০০্ ম: তিন লক্ষ চল্লিশ হাজার টাকা।

Areafc
car(?)val
400 ft

-: বিক্রীত জমির চার চৌহদ্দি :-

উত্তর :- ২৮ ও ২৯ নং দাগের অংশ,

পূর্ব :- ২৪ নং দাগের অংশ,

দক্ষিণ :- ২৬ ও ২৭ নং দাগের অন্তর্গত (বি) মার্কা প্লট,

পশ্চিম :- কুলপী রোড ।।-

Surya Chakraborty
Saibani Chatterjee

শ্রীমতী অন্নপূর্ণা বন্দ্যোপাধ্যায়
Sarbani Chatterjee
Survra chakraborty

-: পণের টাকার জমা :-
****

১। গত ইং ২৯।৪।৯৭ তারিখে শুভ্রা চক্রবর্ত্তীর নামে এলাহাবাদ ব্যাঙ্ক -
(সুবুদ্ধিপুর) শাখা হইতে ৫৮০৭১২ নম্বর এ্যাকুন্ট-পে-ড্রাফ্ট মূলে -
১,৪০,০০০্ এক লক্ষ চল্লিশ হাজার টাকা ।-

২। গত ইং ২৯।৪।৯৭ তারিখে সর্ব্বাণী চ্যাটার্জীর নামে এলাহাবাদ ব্যাঙ্ক -
(সুবুদ্ধিপুর) শাখা হইতে ৫৮০৭১৫ নম্বর এ্যাকুন্ট পে ড্রাফট মূলে -
৯৩,০০০্ তিরানব্বুই হাজার টাকা ।-

৩। গত ইং ২৯।৪।৯৭ তারিখে অন্নপূর্ণা বন্দ্যোপাধ্যায়ের নামে এলাহাবাদ -
ব্যাঙ্ক (সুবুদ্ধিপুর) শাখা হইতে ৫৮০৭১৬ নম্বর এ্যাকুন্ট-পে-ড্রাফ্ট মূলে -
৬০,০০০্ ষাট হাজার টাকা ।।-

৪। গত ইং ২।৫।৯৭ তারিখে সর্ব্বাণী চ্যাটার্জীর নামে এলাহাবাদ ব্যাঙ্ক -
(সুবুদ্ধিপুর) শাখা হইতে ৫৮-০৭২৯ নম্বর এ্যাকুন্ট পে ড্রাফ্ট মূলে -
৪৭,০০০্ সাতচল্লিশ হাজার টাকা ।।-

মোট চারটি ড্রাফ্ট মূলে ৩,৪০,০০০্ ম তিন লক্ষ চল্লিশ হাজার টাকা অদ্য
তারিখে আমরা বুঝিয়া পাইলাম ।।-

শ্রীমতী অন্নপূর্ণা বন্দ্যোপাধ্যায়
Sarbani Chatterjee
Survra chakraborty

SITE PLAN

MOUZA - SUBUDDHIPUR J.L.NO - 32
P.S BARUIPUR DIST - 24 PARGANAS (S)
PLOT NO - 26, 27.
TOTAL AREA 5 KA. 14 CH. 32 SFT.
COLOUR - RED BORDER
SCALE 1" = 33'

LAND SCHEDULE

PLOT	A (KA : CH : SFT)	B (KA : CH : SFT)	C (KA : CH : SFT)	D (KA : CH : SFT)
26	4 - 12 - 28	4 - 6 - 24	4 - 11 - 6	4 - 11 - 37
27	1 - 2 - 4	2 - 2 - 21	1 - 14 - 15	1 - 13 - 0
TOTAL AREA	5 - 14 - 32	6 - 9 - 0	6 - 9 - 21	6 - 8 - 37

Sarbani Chatterjee
Swapna Chakraborty

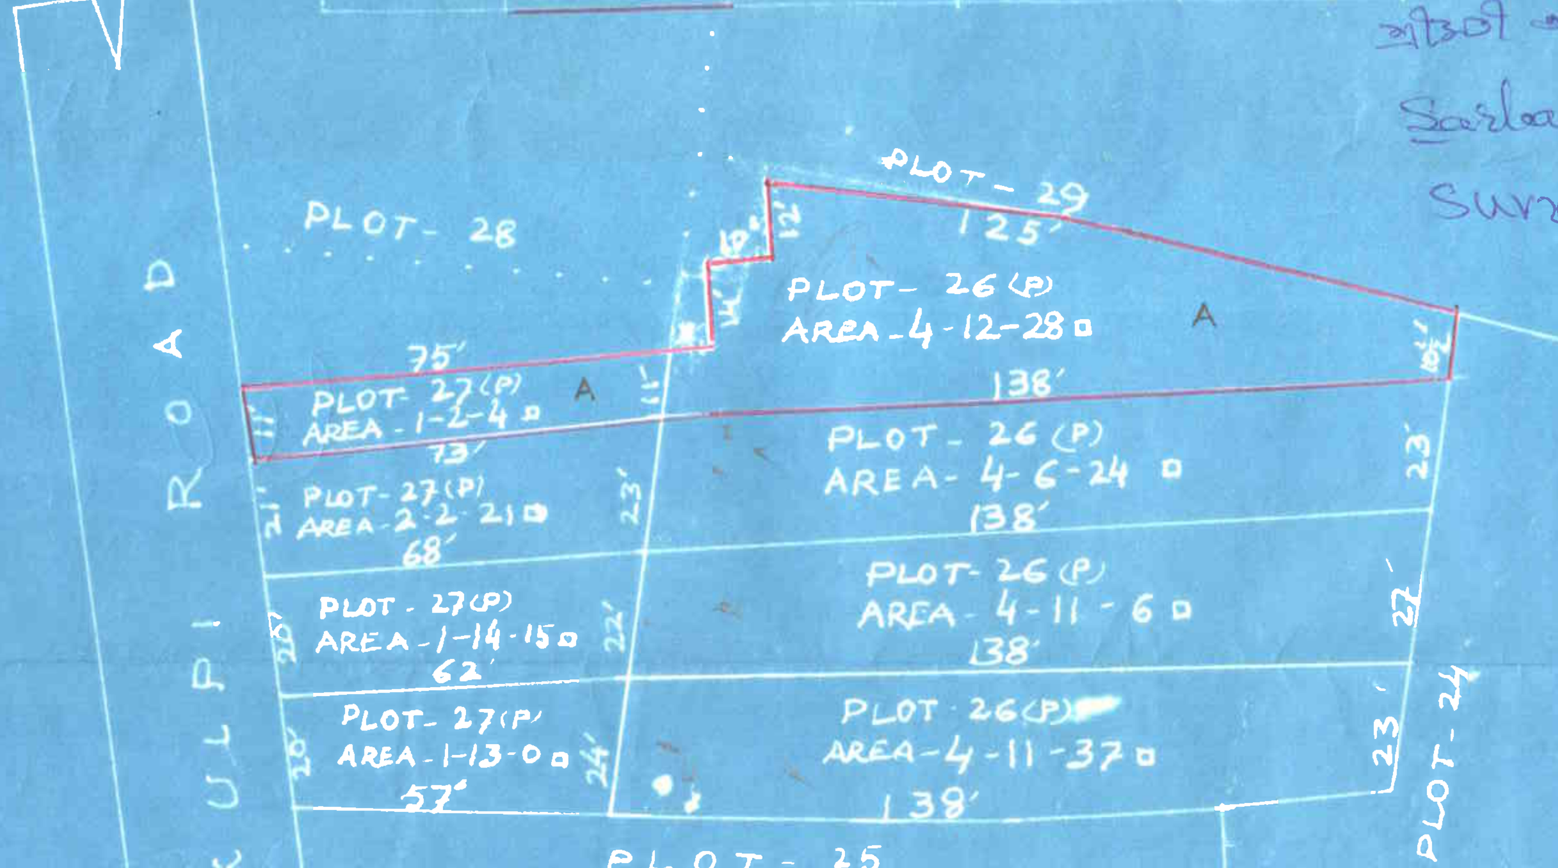

Book No I

Page No X 45

Being No 2990

the year 97

ADDL. DIST. SUB-REGISTRAR

BARUIPUR, 24 PARGANAS (S)

23-6-97

(৭১)

শ্রীমতী অঞ্জলি বন্দ্যোপাধ্যায়

Saibani Chatterjee

Surza chakraborty

ম,সাবিদাকারক :-
****

শ্রী [illegible]

লাইসেন্স নং - ৯৪

সোনারপুর এ্যাডিঃ সাবরেজিষ্ট্রী অফিস,

টাইপকারক :-
মিলন কান্তি কর।
সোনারপুর এ্যাডিঃ সাবরেজিষ্ট্রী অফিস ।-

ইসাদী :-
*****

Anup Kr. maitra
S/o Nirmal Kr. maitra
PO/PS Baruipur
Dist 24 PGS

Tapan Singh.
P.O + Vill - Kodalia
Dist - 24 Pgs (S)

Dhatterjee
(D. CHATTERJI)
50/1, Harish Mukherjee Road,
Calcutta-25

Book No. I Vol No. 38
Page No. 37 to 46
Being No. 2990
for the year 1997

ADDL. DIST. SUB-REGISTRAR
BARUIPUR, 24 PARGANAS (S)
& 45757

ADDL. DIST. SUB-REGISTRAR
BARUIPUR, 24 PARGANAS (S)
23-6-97