

08270/12

09/04/12

भारतीय गैर न्यायिक
भारत INDIA

रु. 500

FIVE HUNDRED
RUPEES

पाँच सौ रुपये

Rs. 500



सत्यमेव जयते

INDIA NON JUDICIAL

पश्चिम बंगाल WEST BENGAL

F 519637

Declared that the Document is admitted to
Registration. The Signature Sheet and the
endorsement sheet attached to this Document
are the part of this Document

Notary Public
of Assam, India

29.9.12

শুভ দানপত্র

আনুমানিক মূল্য ২০,০০,০০০.০০ টাকা

দানপত্র গ্রহীতা :

শ্রী রাকেশ চাকী, পিতা শ্রী পরিতোষ চাকী, গার ৪৬১০, আলোকনগর, পো:

ও থানা আলোকনগর, জেলা উত্তর ২৪ পরগণা, পিন ৭৪০২২২, জাতীয়তায়

ভারতীয় ধর্ম হিন্দু পেশা চাকুরী (ব্যান কার্ড নং এ, বি, ডি, পি সি ৪০৪০ বি) ।


শ্রী রাকেশ চাকী

নং - ৪২৭২
 সন ও তারিখ - ২৪.১১.১২
 ক্রেতার নাম -
 সাকিন -
 স্ট্যাম্প মূল্য - ১০০
 ডেডার -
 বারাসাত কোর্ট, উত্তর ২৪ পরগনা
 ডেডার - শ্রী দারান চন্দ্র সাহু
 টি.ডি নং -
 তারিখ - ১৭.৭.১৬
 মোট স্ট্যাম্প মূল্য - ২,৩০,০০০
 প্রজারী অফিস বারাসাত

আমার কাছে একক্রেতার ২০০০ টাকা
 মূল্যের স্ট্যাম্প না থাকায় নুসান্ডম ২ করে
 নিম্নোক্ত মোটাকৈক স্ট্যাম্প পূরণ করিল্যাম ১০০+১০০= ২০০০

Identified by me -
 Mausumi Chaki
 D/o Parulash Chaki
 46/3 Ashokenager
 P.S.D.P.O Ashokenager
 Pin 743222
 Student



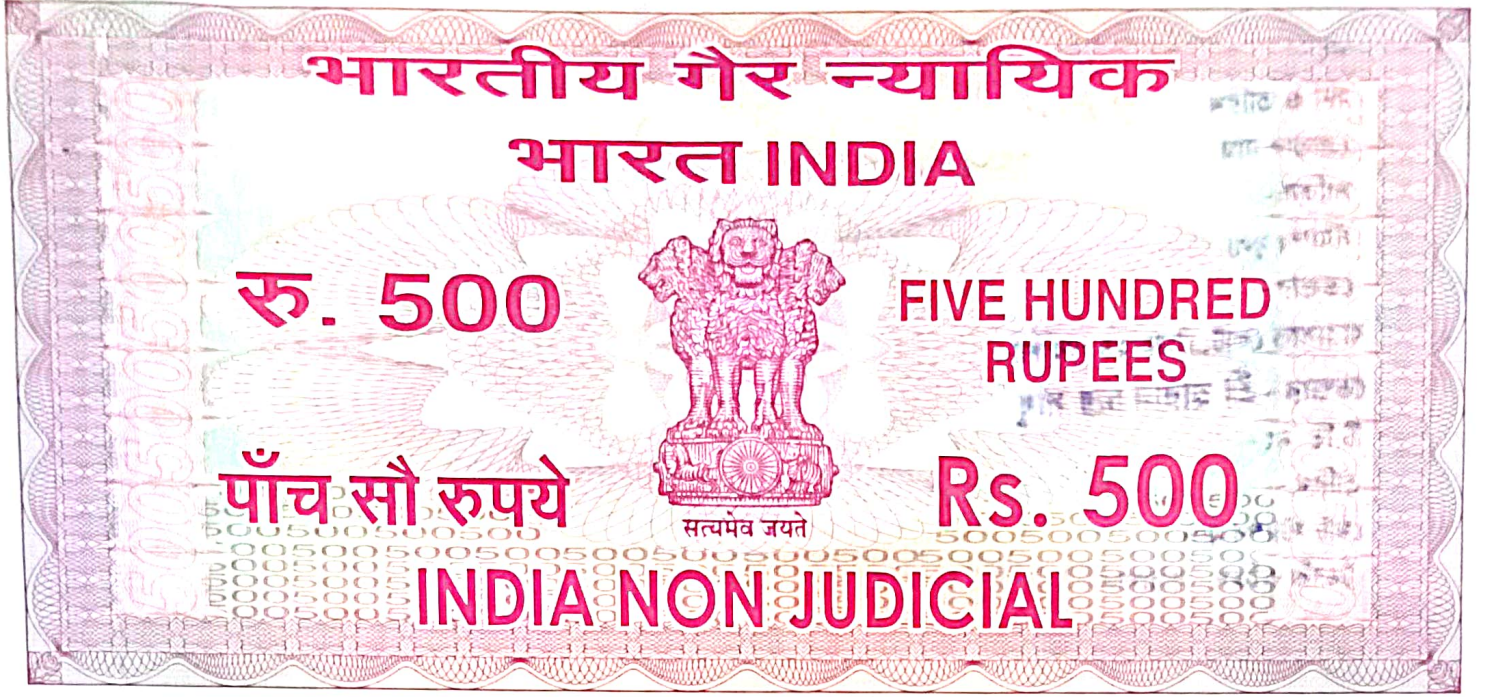

পশ্চিমবঙ্গ পশ্চিম বঙ্গাল WEST BENGAL

F 519638

॥ २ ॥

দানপত্র দাতা :-

শ্রী পরিতোষ চাকী পিতা° পরশু নাল চাকী, সার ৪৬১০ নং অশোকনগর,
পোঃ ও থানা অশোকনগর, জেলা উত্তর ২৪ পরগণা, পিন ৭৪০২২২,
জাতীয়তায় ভারতীয়, ধর্ম হিন্দু, পেশা অবসরপ্রাপ্ত চাকুরীজীবী।

১৯/১১/১৯

কস্য নিম্ন তপশীলে বর্ণিত রায়ত দখলি সুড়ের স্থাবর বাস্তু সম্পত্তি যায়
তদুপরিস্থিত পাকা গৃহাদি সহ সম্পত্তির শূভ দানপত্র যিদং কার্যকালে :-

১১৩
১১৩
১১৩

জেলা দফিণ ২৪ পরগণার অন্তর্গত টালিগঞ্জ থানার বর্তমানে ইহা
বাঁশদ্রোণী ধানার অন্তর্ভুক্ত) অধীন কামডহরী মৌজায় জে: এল: নং
৪৯, রে: সা: নং ২০০ ডৌজি নম্বর ১৪ পরগণা মাগুরা ৪৪ নং খতিয়ানভুক্ত
২৮১ নং দাগের .১২ শতক ও ৪৭১ নং খতিয়ানভুক্ত ২৮৬ নং দাগের
.২০ শতক মোট .৩২ শতক রায়ুতি সুত্বের জমি চন্দ্র শেখর পান মহাশয় খাসে
ভোগ দখল করিতেছিলেন ।

১৯৫৪ সালে চন্দ্র শেখর পান মহাশয় পরলোক গমন করিলে
তাঁহার পুত্রগণ শ্রী ফনি ভূষণ পান, শ্রী আশুতোষ পান, শ্রী ভোলানাথ পান,
শ্রী পঞ্চানন পান, শ্রী শঙ্কর নাথ পান ও পৌত্র অনাদি নাথ পান ওয়ারিশ
স্বত্ব উত্তর সম্পত্তি মৌল আনা রকমে প্রাপ্ত হইয়া খাসে ভোগ দখল করিতেছিলেন,
তন্মধ্যে, আপোষ বন্টননামার মাধ্যমে প্রাপ্ত ২৮৬ নং দাগের অন্তর্ভুক্ত
৩ (তিন) কাঠা ১ (এক) ছটাক ১৫ (পনের) স্কেয়ার ফুট জমি শ্রী ২৪নি
ভূষণ পান যাবতীয় ইজমেন্ট রাইট এবং আইনানুগ অধিকার সহ ৪৮৮
ফেব্রুয়ারী ১৯৭৬ তারিখে আলিপুর মূল্য অবর নিবন্ধক এর অফিসে
রেজিস্ট্রী কৃত ১নং বহির ২৪ নং ডলুচ্যামের ১৫৯ ইতে ১৬৩ পাতায় নকলিকৃত
৭২৪ নং একরকতা সাক্ষি বিএম কোবালা দলিল মূলে শ্রী পরিতোষ চাকী পিতা
পরশু লাল চাকী ৪১। ১ নং বেলতলা রোড, কলিকাতা ২৫ নিবাসীকে
বিএম এবং আইনানুগ হস্তান্তর করেন ।

অতঃপর শ্রী পরিতোষ চাকী অর্থাৎ বর্তমান দাতা উত্তর ৩ (তিন) কাঠা
১ (এক) ছটাক ১৫ (পনের) স্কেয়ার ফিট বা কমবেশী ৫ (পাঁচ) শতক জমিতে
খরিদা উত্তম মূল্য প্রাপ্ত হইয়া স্থানীয় মাদবপুর পৌরসভা ডায় ২৭/১১১৬০
তারিখের অনুমোদিত নকসা মোতাবেক পাকা একতলা বাস গৃহাদি ১৯৯০ সালে

নির্মান করিয়া খার্য ট্যাক্সাদি প্রদান পূর্বক মালিক ও ভোগ দখলকারী বিদ্যমান
আছে, যাহাতে আমার দান, ত্রিএন্ড ও হস্তান্তর করিবার উত্তম সুত্ব বিদ্যমান
আছে ।

বর্তমানে আমার বয়স ৬২ বৎসর এবং অসুস্থ । জীবন ক্ষণস্থায়ী , কোন
সময় মৃত্যুর শীতল হস্ত আমাকে স্পর্শ করিতে পারে । আমার ১ পুত্র ও ২ কন্যা
বর্তমান । এক কন্যাকে যথা সময়ে বিবাহ দিয়াছি এবং অপর কন্যারও বিবাহের
সমগ্র ব্যবস্থা করিয়াছি ।

তুমি অত্র দানপত্র গ্রহীতা আমার অতি আদরের একমাত্র পুত্র
হইতেছ । শৈশব হইতে আমি তোমাকে অত্যন্ত স্নেহ ও ভালবাসার দ্বারা প্রতিপালন
করিয়াছি এবং তুমিও আমাকে তোমার সাধ্যমত সেবা যত্ন ভরণ পোষণ ও
সার্বিকভাবে দেখভাল করিয়া আসিতেছ এবং ভবিষ্যতেও আমার সেবা যত্ন ও
ভরণ পোষণ আদি করিবে ইহা সর্বদা হৃদয়ে পোষণ করি । তোমার সেবা যত্ন
ও ব্যবহারে আমি সন্তুষ্ট হইয়া এবং তোমার ভবিষ্যৎ উন্নতির কামনায়া আমার
খরিদা সুত্ব দখলীয় ৩ (তিন) কাঠা ১ (এক) ছটাক ১৫ (পনের) বর্গফুট
অর্থাৎ কমবেশী ৫ (পাঁচ) শতক জমি মাঝ তদুপস্থিত ৭১৪ বর্গফুট পরিমিত
একতলা পাকা বাস গৃহাদি সহ সম্পত্তি যাহার আনুমানিক মূল্য ২০,০০,০০০.০০
(কুড়ি লক্ষ) টাকা হইবে, উহা তোমাকে দান করিতে চাহিলে তুমি অত্র দলিলের
গ্রহীতা আমার দান সানন্দে গ্রহন করিতে সম্মত হইয়া অদ্যকার তারিখে তোমার নাম
বরাবর অত্র দানপত্র দলিল লিখিয়া দিয়া স্বীকার, অস্বীকার ও প্রকাশ করিতেছি যে,
নিম্নোক্ত তপশী লভ্য সম্পত্তিতে আমার যাহা কিছু সুত্ব, সামীত্ব , দখল অধিকার
ছিল তাহা অদ্য হইতে আমাদিগ হইতে চিরতরে ন্যস্ত হইয়া তোমাতে মাঝ

ওয়ারিশনে স্মিতল ।

তুমি অদ্য হইতে নিম্ন তপশীলে বর্ণিত দানকৃত সম্পত্তিতে মালিক ও দখলিকার হইয়া খার্য ট্যাক্স ও খাজনাদি তপশীলোক্ত ভূস্বামী সরকারে সন সন আদায়দিয়া আবশ্যক মতে সরকারী সেরেস্তায , বি, এল, আর ও এবং কলিকাতা মিউনিসিপ্যাল কর্পোরেশনে সাবেক নাম খারিজ তোমার নিজ নাম পতন পূর্বক দান, বিএন, সর্ব প্রকাররূপান্তর ও হস্তান্তরকরণের মালিক ও ফরমাত্মক পুত্র পৌত্রাদি ওয়ারিশান ও স্থলাভিষিক্তগণএমে যদৃচ্ছা ভোগ দখল করিতে থাকিবে, তাহাতে আমি মায়া আমার অপর কন্যাদুয় বা ওয়ারিশান কেহ কোন ওজর আপত্তি করিতে পারি ব না বা পাবি বে না, করিলেও তাহা সর্বপ্রসারাদানতে সর্বোত্তমভাবে বাতিল অগ্রাহ্য ও নামাজুর হইবে ।

প্রকাশ থাকে যে, দানকৃত সম্পত্তি আমি ইতিপূর্বে কোন প্রকার বন্ধকাদি দেই নাই বা কাহারও জামিনের চার্জ স্বরূপ অর্পণ করি নাই, দেবতার সম্পত্তি নহে, এ্যাকুইজিশান বা রিকুইজিশানের আওতায পড়ে নাই বা মামলা মোকদ্দমার বিচারাধীন নাই বা দানকৃত সম্পত্তি আমি ব্যতীত অপর কোন শরিক বা অংশী দার নাই ।

প্রকাশ থাকে যে দানকৃত সম্পত্তি সম্পূর্ণ নির্দোষ , নির্দায় ও যুক্তবাক্য তোমার নাম বরাবর দান করিয়া দিয়া চিরনিঃসৃত ও দখলচ্যুত হইলাম ।

উবিষ্যতে আমার স্মৃতি কি দখলের দোষে, কি আমার কৃতকার্যের দ্বারা কি আমার শরিক, কি ওয়ারিশ কর্তক দানকৃত সম্পত্তি ভোগ দখলে যদি তোমার কোন বিষয় ঘটে তাহা হইলে ঐ বিষয় জনিত ফতিপূরণের দায়ী আমি মায়া

আমার ওয়ারিশ ও অনাডিমিও-পণএনমে রহিলাম ।

আরও প্রকাশ থাকে যে, অত্র দলিলে যদি কন্মিনকালেও কোন ভুল ভ্রান্তি পরিলক্ষিত হয় তাহা হইলে আমাকে অবগত করানো যাত্রই আমি ভারতীয় স্ট্যাম্প একটের ৪ খালা মোতাবেক পুনরায় ঘোষণা পত্র দলিল দ্বারা তাহা সংশোধন করিয়া দিব ।

প্রকাশ থাকে যে, আমি অত্র দানপত্র দলিলের দাতা আমার নিম্ন উপল্লীল বর্ণিত সম্পত্তি তোমাকে নিঃশর্তে দান করিলাম ।

এতদার্থে স্মৃষ্টি চিত্তে, সরল মনে, অন্যের বিনানুরোধে, অত্র দানপত্র দলিলের মর্ম সম্যক অবগত হইয়া স্বেচ্ছায় সুক্ষীগণের সম্মুখে সহি সম্পাদন করিলাম । ইতি সন ১৪১১ সালের ১২ই আশ্বিন ইং ২০১২ সালের ২৯শে সেপ্টেম্বর ।

উপল্লীল
দানকৃত সম্পত্তির পরিচয়

বিভাগীয় কর্মসূচী

জেলা দক্ষিণ ২৪ পরগণা, থানা বাগদোদানী, সারবেরজিষ্ট্র আলিপুর
এলাকাধীন মৌজা কামডহরী গ্রামে জে: এল: নং ৪১ রে: সা: নং ২০০

খতিয়ান নং ৪৭১ দাগ নং ২৬৬ - র অর্ডভুক্ত আমার খরিদা ৩ (তিন) কাঠা
১ (এক) ছটাক ১৫ (পনের) স্কোয়ার ফিট অর্থাৎ কমবেশী ০৫ (পাঁচ)

শতক জমি মাঘ একমুলা বসত বাড়ী সহ সম্পত্তি মাহা অত্র সাথে দাখিলী নকসায়
লাল রেখা দ্বারা বেষ্টিত কমবেশী ৫ (পাঁচ) শতকজমি তদুপরিস্থিত ৭১৪ বর্গফুট
একতলা বসত বাড়ী মাঘ যাবতী য় ইজমেন্ট রাইট সুত্বাদি সহ অত্র দানপত্র দলিল

সন ১৪১১/১২

স্বাক্ষরিত

ডুও- হইল । অত্র সাথে দাখিলী নকসা অত্র দানপত্র দলিলের একাংশ বলিয়া গণ্য
হইবে । দানকৃত সম্পত্তি কলিকাতা মিউনিসিপ্যাল কর্পোরেশনের ১১১ নং
ওয়ার্ড, বরো নং ৩, এসেসি নং ৩১১১১০৬০০০ ২৫ ডুও- ২ নং ব্রহ্মপুত্র
প্রেমিসেসডুও- সম্পত্তি হইতেছে ।

দানকৃত সম্পত্তির চৌহদ্দি -

উত্তরে : ২০' পাকা রাস্তা ।

দক্ষিণে : শ্রী ফনি ভূষণ পানের জমি ।

পূর্বে : শ্রী আশুতোষ পানের জমি ।

পশ্চিমে : শ্রী ফনি ভূষণ পানের জমি ।

আমি অত্র দলিল টাইপ করাইয়া এবং পাঠ করিয়া দলিলের মর্ম অবগত
হইলাম ।

দাতার স্বাক্ষর :-

অত্র দানকৃত সম্পত্তি আমি সা নন্দ গ্রহন করিলাম :-

প্রাপ্তকর্তা -
গ্রহীতার স্বাক্ষর :-

স্বাক্ষরদাতার :-

Asutosh Samadhar
(আশুতোষ সমাদ্দার)
গ্যাডভোকেট

জেনা জজ কোর্ট বারাসাত

উত্তর ২৪ পরগণা ।

এনরোলমেন্ট নং ডবলিউ.বি.।৫৪৮।১০০।

টাইপকারক

বারাসাত কোর্ট ।

ইসাদী :-


১। Meherket Kumari
৪১-১, Ashoknagar
Kolkata-700048

২। Mausumi Chaki
46/3 Ashoknagar
P.O - Ashoknagar
D.N. 700048

SITE PLAN:-

The Site Plan of Dag No-286, Kahan No-471, Under Mouza-Kamadahai, J.L. No-49, Re. So. No-200, Bannough No-3, Avenue No-311110600025, Perimises No-2 No Bromhapur, Ward No-111 Under Kolkata Municipal Corporation, P.S- Bannabhrani, Dist- South 24 Pgs. Area of Land = 3 Katha 1 Chaddak 15 Sqft or 5 Decimal, Area of Consl. = 798 Sqft

SCALE:- 1"=16'-0"

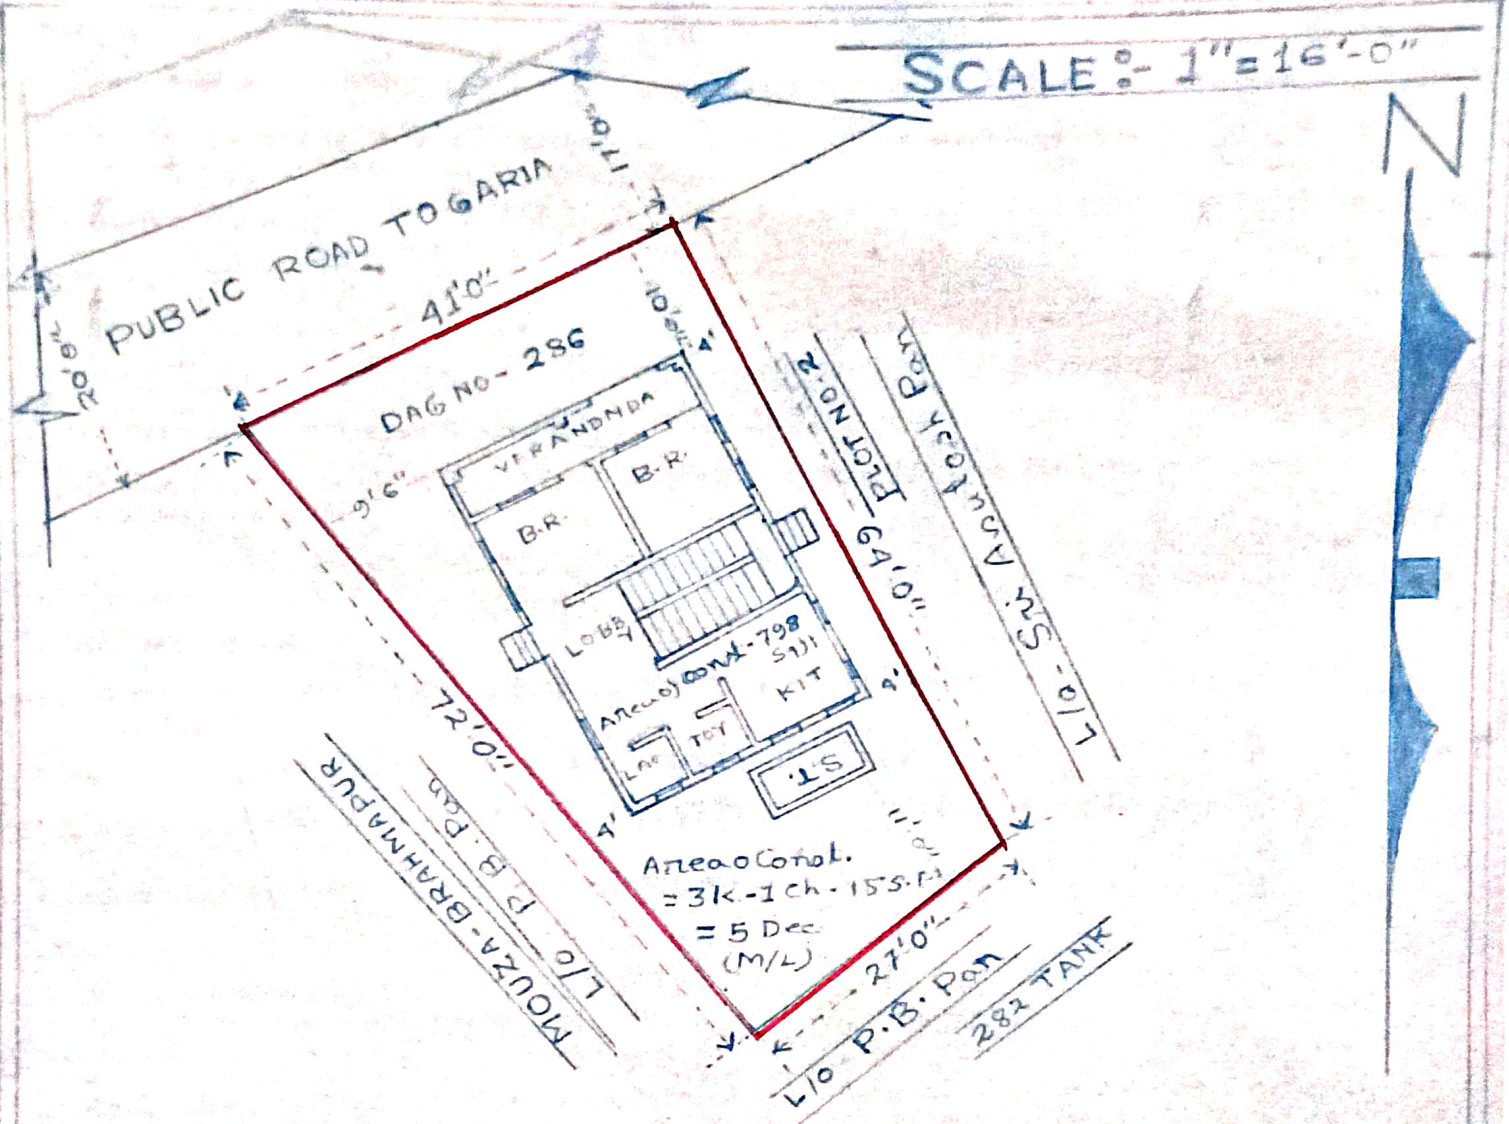

Signature of Doner

শ্রী মতি মোহন দাস

Signature of Donee

শ্রী মোহন দাস

Drawn By

Shambhu Dey
S. Dey
Surveyor

Habra, 24 Pgs. (N)

Regd. No. 17/99



Government Of West Bengal
Office Of the A.R.A. - I KOLKATA
District:-Kolkata

Endorsement For Deed Number : I - 09104 of 2012
(Serial No. 08270 of 2012)

On

Payment of Fees:

On 29/09/2012

Certificate of Admissibility(Rule 43,W.B. Registration Rules 1962)

Admissible under rule 21 of West Bengal Registration Rule, 1962 duly stamped under schedule 1A, Article number : 33(i), 5 of Indian Stamp Act 1899.

Payment of Fees:

Amount By Cash

Rs. 25497.00/-, on 29/09/2012

(Under Article : A(1) = 25399/- ,E = 14/- ,I = 55/- ,M(a) = 25/- ,M(b) = 4/- on 29/09/2012)

Certificate of Market Value(WB PUVI rules of 2001)

Certified that the market value of this property which is the subject matter of the deed has been assessed at Rs.-23,09,064/-

Certified that the required stamp duty of this document is Rs.- 11565 /- and the Stamp duty paid as: Impresive Rs.- 1000/-

Deficit stamp duty

Deficit stamp duty Rs. 10600/- is paid 46937226/09/2012 State Bank of India, ASHOK NAGAR, received on 29/09/2012


Presentation(Under Section 52 & Rule 22A(3) 46(1),W.B. Registration Rules,1962)

Presented for registration at 11.30 hrs on :29/09/2012, at the Office of the A.R.A. - I KOLKATA by Paritosh Chaki ,Executant.

Admission of Execution(Under Section 58,W.B.Registration Rules,1962)

Execution is admitted on 29/09/2012 by

1. Paritosh Chaki, son of Lt. Parshu Lal Chaki , 46/3, Ashoke Nagar, Thana:-Ashoknagar, P.O. :-Ashke Nagar ,District:-North 24-Parganas, WEST BENGAL, India, Pin :-743222, By Caste Hindu By Profession : Retired Person
2. Rakesh Chaki, son of Paritosh Chaki , 46/3, Ashoke Nagar, Thana:-Ashoknagar, P.O. :-Ashoke Nagar ,District:-North 24-Parganas, WEST BENGAL, India, Pin :-743222, By Caste Hindu, By Profession : Service

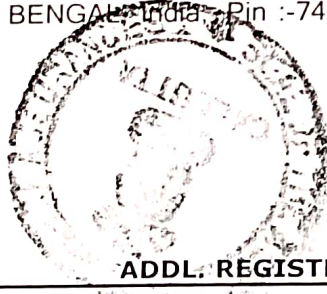

(Ashim Kumar Ghosh)

ADDL. REGISTRAR OF ASSURANCE-I OF KOLKATA

29/09/2012 12:44:00

EndorsementPage 1 of 2



Government Of West Bengal
Office Of the A.R.A. - I KOLKATA
District:-Kolkata

Endorsement For Deed Number : I - 09104 of 2012

(Serial No. 08270 of 2012)

Identified By Mousumi Chaki, daughter of Paritosh Chaki, 46/3, Ashoke Nagar, Thana:-Ashoknagar,
P.O. :-Ashoke Nagar ,District:-North 24-Parganas, WEST BENGAL, India, Pin :-743222, By Caste:
Hindu, By Profession: Student.

(Ashim Kumar Ghosh)
ADDL. REGISTRAR OF ASSURANCE-I OF KOLKATA



(Ashim Kumar Ghosh)
ADDL. REGISTRAR OF ASSURANCE-I OF KOLKATA
EndorsementPage 2 of 2

Government of West Bengal
Department of Finance (Revenue) , Directorate of Registration and Stamp Revenue
Office of the A.R.A. - I KOLKATA, District- Kolkata
Signature / LTI Sheet of Serial No. 08270 / 2012

I. Signature of the Presentant

Name of the Presentant	Photo	Finger Print	Signature with date
Paritosh Chaki 46/3, Ashoke Nagar, Thana:-Ashoknagar, P.O. :-Ashke Nagar ,District:-North 24-Parganas, WEST BENGAL, India, Pin :-743222	 29/09/2012	 LTI 29/09/2012	শ্রী পরিতোষ চাকি ২৯.৯.২০১২

II. Signature of the person(s) admitting the Execution at Office.


Sl No.	Admission of Execution By	Status	Photo	Finger Print	Signature
1	Paritosh Chaki Address -46/3, Ashoke Nagar, Thana:-Ashoknagar, P.O. :-Ashke Nagar ,District:-North 24-Parganas, WEST BENGAL, India, Pin :-743222	Self	 29/09/2012	 LTI 29/09/2012	শ্রী পরিতোষ চাকি
2	Rakesh Chaki Address -46/3, Ashoke Nagar, Thana:-Ashoknagar, P.O. :-Ashoke Nagar ,District:-North 24-Parganas, WEST BENGAL, India, Pin :-743222	Self	 29/09/2012	 LTI 29/09/2012	রাকেশ চাকি

Name of Identifier of above Person(s)

Mousuni Chaki
46/3, Ashoke Nagar, Thana:-Ashoknagar, P.O.
:-Ashoke Nagar ,District:-North 24-Parganas, WEST
BENGAL, India, Pin :-743222

Signature of Identifier with Date

Mousuni Chaki 29.09.2012

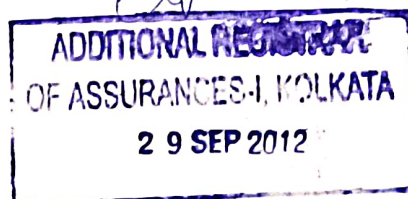

(Ashim Kumar Ghosh)
ADDL. REGISTRAR OF ASSURANCE-I OF KOLKATA
Office of the A.R.A. - I KOLKATA

Signature of the
executants/Presenttants

Under Rule 44A of the I.R. Act 1908

SPECIMEN FOR TEN FINGERS PRINT


	Signature of the executants/Presenttants	Left Hand	Little Finger	Ring Finger	Middle Finger	Fore Finger	Thumb
		Right Hand	Thumb	Fore Finger	Middle Finger	Ring Finger	Little Finger

	Signature of the executants/Presenttants	Left Hand	Little Finger	Ring Finger	Middle Finger	Fore Finger	Thumb
		Right Hand	Thumb	Fore Finger	Middle Finger	Ring Finger	Little Finger

PHOTO		Left Hand	Little Finger	Ring Finger	Middle Finger	Fore Finger	Thumb
		Right Hand	Thumb	Fore Finger	Middle Finger	Ring Finger	Little Finger

Certificate of Registration under section 60 and Rule 69.

Registered in Book - I
CD Volume number 19
Page from 3890 to 3904
being No 09104 for the year 2012.

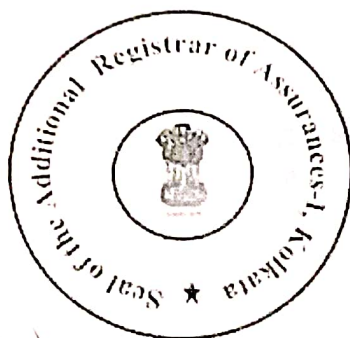


(Ashim Kumar Ghosh) 04-October-2012
ADDL. REGISTRAR OF ASSURANCE-I OF KOLKATA
Office of the A.R.A. - I KOLKATA
West Bengal