


S-11185

I 11450/08

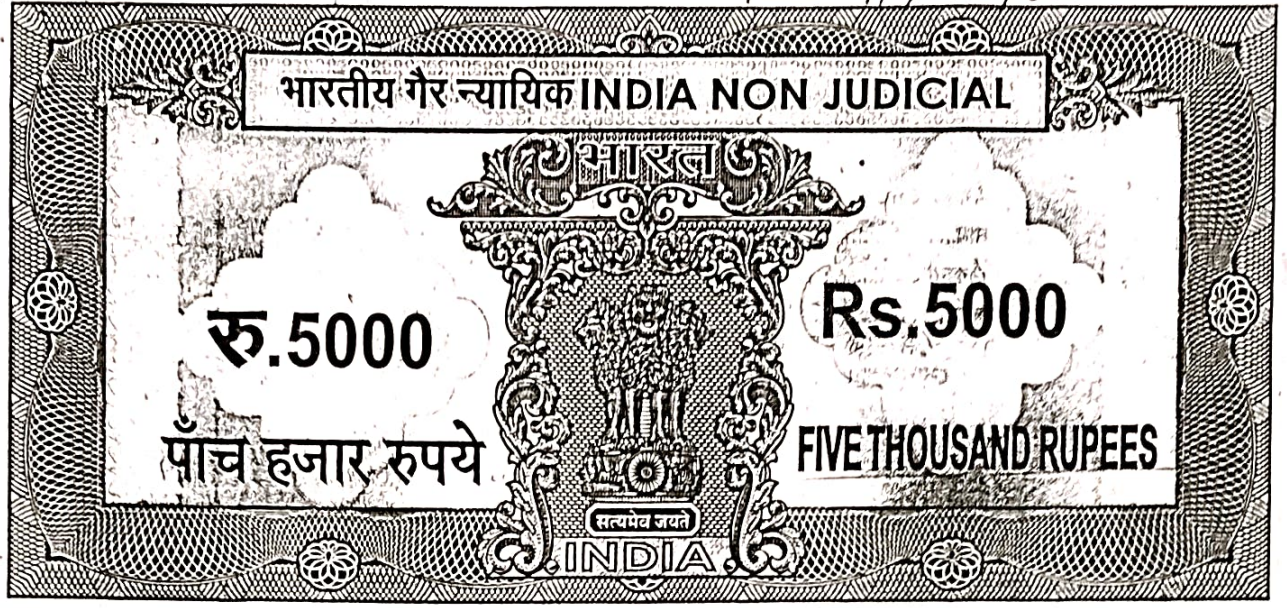

পশ্চিমবঙ্গ পশ্চিম বঙ্গাল WEST BENGAL

222822

21/11/08
18245
Addl. District Sub-Registrar
Sonarpur, South 24 Parganas

26 NOV 2008

Handwritten signatures and stamps in Bengali script.

থানা-সোনারপুর, মৌজা-লক্ষরপুর,
জমি:- ১ কাঠা ৮ ছটাক মায় গৃহাদি সহ, (প্রকৃত মূল্য ৬০,০০০ টাকা ,)
মোট মূল্য:- ৩,৮৫,২৪৮ টাকা মাত্র: (সরকার নির্ধারিত মূল্য)
নিঃস্বত্ব সাক্ষি বিক্রয় কোবালা ।

৭/১১/০৮

Babulghosh

চন্দ্রনাথ

১৩/১১/১৯৬৬
১৩/১১/৬৬
১৩/১১/৬৬

কোবালা গ্রহিত্রী :-

গ্রামীণী ঘিচু দে , স্বামী - প্রমোদ দীপক চন্দ্র দে ,

জাতি - হিন্দু , পেশা - গৃহস্থালী , মাং - নস্করণুর , নারকেল বাগান ,

পোঃ - নস্করণুর , থানা - সোনারপুর , জেলা - দক্ষিণ ২৪ পরগনা ।

কোবালা দাত্রীগণ ও দাতা :-

১। গ্রামীণী বেবী ঘোষ , স্বামী - প্রমোদ জয়রান

ঘোষ , ২। শ্রী চন্দ্রনাথ ঘোষ , পিতা - প্রমোদ - জয়রান ঘোষ ,

৩। গ্রামীণী প্রমোদ দত্ত চৌধুরী , স্বামী - শ্রী চন্দন দত্ত চৌধুরী ,

৪। গ্রামীণী পাণিষা দেবনাথ , স্বামী - শ্রী বাবু দেবনাথ , সকলের জাতি - হিন্দু

পেশা - ব্যবসা ও গৃহস্থালী , সর্ব মাং ও পিতৃনাম - নস্করণুর , নারকেল

বাগান , পোঃ - নস্করণুর , থানা - সোনারপুর , জেলা - দক্ষিণ ২৪ পরগনা ।

কস্য শ্রুত আঘাদের ওয়ারিশান মৃত্রে প্রাপ্ত সম্পত্তি বিক্রয় কোবালা

পত্র মিদং কার্য্যাজ্ঞাপনে :-

জেলা - দক্ষিণ ২৪ পরগনা , থানা ও এ্যাঃ ডিঃ মাঝ রেজিস্ট্রার অফিস সোনারপুর ,

পরগনা - মেদনঘর , রায়পুর - সোনারপুর পৌরসভার অন্তর্গত নং ওয়ার্ডে

৬ নং হোল্ডিং ভুক্ত , মোজা - নস্করণুর , গ্রামে অবস্থিত জেঃএলঃ নং - ৫৭ ,

এল.আর ২১৩ নং খতিয়ান ভুক্ত , সি,এস,এবং আর,এস ২২২ নং দাগে মোট

১৪০৪৪৪৪৪৪৪

১৪০৪৪৪৪৪৪৪

১৪০৪৪৪৪৪৪৪

১৪০৪৪৪৪৪৪৪

জমির মধ্যে বাস্তু ৪ কাঠা ও মধ্যে ১ এক কাঠা ৮ আট হটাক জমি যায় তদ
অন্দরে নির্মিত ৪৩ বর্গফুট পরিমিত ইটের দেওয়াল ও এ্যাসবেস্টার ছাউনীযুক্ত
গৃহাদি সহ সম্পত্তি ওত্র নিঃসৃত প্রায় বিক্রয় কোবানার অন্তর্গত বিক্রীত সম্পত্তি
হইতেছে । যাহা ওত্র দলিল স্বীয় নকশায় প্রদর্শিত লাল রঙের সীমা রেখা
দ্বারা চিহ্নিত ও পরিবেষ্টিত আছে । ফায়ার প্রলুপ্ত পি নং ৩৬৬ ।

আর ও সম্পত্তি সহ উক্ত বা নিম্ন উপশীলে বর্ণিত আফরা অর্থাৎ ওত্র দলিলের
১ নং দাতা প্রায়ীর ওয়ারিশান সূত্রে এবং ২ নং হইতে ৪ নং দাতা ও দাতা
নৈত্রিক ওয়ারিশান সূত্রে প্রাপ্ত হইয়া এক যোগে ভোগদখলীকার আছি ।
সুতরাং উক্ত প্রকারে ওয়ারিশান সূত্রে প্রাপ্ত সম্পত্তিতে আমাদের সর্ব প্রকার
হস্তান্তর করনের ক্ষমতা বিদ্যমান । আফরা ভিন্ন অন্য কোন শরিক নাই ।

এফনে আমাদের নানাবিধ বৈধ কারনে বশত অন্যত্র আর ও মূল্যবান
সম্পত্তি খরিদের জন্য ঋণ টাকার প্রয়োজনে নিম্ন উপশীল বর্ণিত সম্পত্তি
জমি নির্দেশ্য নির্গোল দায়বদ্ধহীন ভেণ্টেড নহে এরূপ অবস্থায় বর্তমান
বাজার মূল্য ঘোটে ৬০,০০০ টাকা হস্তান্তর টাকায় আপনাকে বিক্রয় করিয়া
দখল দিলাম । উক্ত বা নিম্ন উপশীল বর্ণিত সম্পত্তি আমরা ইতি পূর্বে অন্য
কাহাকে দান, বিক্রয় বন্ধক বা হস্তান্তর করি নাই , বা কাহার ও নিকট
বিক্রয় করিবার চুক্তিতে বায়না গ্রহন করি নাই বা কাহার সহিত চুক্তিতে
আবদ্ধ হই নাই । যদি সূত্র দখলে বিষয় হয় তবে আইনতঃ টাকা ফেরত দিব

১৫/০৫/৮০
১৫/০৫/৮০
১৫/০৫/৮০
১৫/০৫/৮০

বা দিতে আইনত বাধ্য থাকিলাম । আপনি কোবান্দা গ্রহিণী অদ্যকার
তারিখ হইতে আমাদের যাবতীয় স্ত্রুৎ স্ত্রুবতী ও দ্বন্দ্ব কায়েম দখলকারিনী
হইয়া মানিক সরকারে ধার্য্য খেরাজ আদায়ে নিজ নাম পুত্র পূর্বক দান,
বিক্রয়, বন্ধক ও সর্ব প্রকার হস্তান্তর ও ক্ষমতায়ুক্ত পুত্র, পৌত্রাদি
ওয়ারিশান গণক্রমে পরম সূখে ভোগ দ্বন্দ্ব করিতে থাকুন, তাহাতে আমরা
যায় আমাদের ওয়ারিশানগণক্রমে ভবিষ্যতে কেহ কোন প্রকার ওজর আপত্তি
বা দাবী দাওয়া করিব না বা করিতে পারিব না যদি কেহ করে বা আমরা
করি তবে সর্বস্থানে সর্ব আদালতে বাতিল, অগ্রাহ্য ও নামস্ফুর হইলিয়া
গন্য হইবেক ।

যদি ভবিষ্যতে নিম্নতলবর্ণিত সম্পত্তিতে আমাদের স্ত্রুৎ দ্বন্দ্ব কোন
রূপ গন্ডগোল থাকে তবে আমরা যায় আমাদের ওয়ারিশানগণক্রমে আপনাকে
ক্ষতিপূরণ দিব এবং অত্র দলিলের কোন অংশ ভুল ভ্রান্তি থাকা প্রকাশ পায় তবে
আমরা যায় আমাদের ওয়ারিশান গণক্রমে আপনার নামে পুনরায় সংশোধন
দলিল করিয়া দিব ।

অত্র দলিলসংলগ্ন নকশায় প্রদর্শিত কমন প্যাসেজের উপর দিয়া আপনি যায়
আপনার ওয়ারিশান গণক্রমে ইলেকট্রিক লাইন, টেলিফোন লাইন, ওলের লাইন,
লইবেন ও জল নিকাশের জন্য ড্রেন করিবেন এবং অব্যাহে চলাচল করিতে পারিবেন ।

১৪০৮/১৪০৯
১৪০৮/১৪০৯
১৪০৮/১৪০৯
১৪০৮/১৪০৯

এতদ্ব্যতীত প্রকৃত শরীরে প্রদেহায় অদ্যকার তারিখে আপনার নিকট হইতে
আমরা নিম্ন জায়গা পোনের কদ এককালিন বুদ্ধিগা পাইয়া আপনার নামে প্রাফ
বিত্র-য় কোবানা লিখিয়া দিয়া সহি ও প্রসাদনে রেজিষ্ট্রী করিয়া দিলাম ।

ইতি তারিখ :- বাংলা ১৪১৫ সনের - ৫ই জ্যৈষ্ঠ ১৪১৫

ইংরাজী ২০০৮ সনের - ২১-মে-২০০৮

-: বিক্রীত প্রসঙ্গের তালিকা ও তারিখ পরিচয় :-

জেলা - দক্ষিণ ২৪ পরগনা, থানা ও এ্যা: ডি: প্রাফ রেজিষ্ট্রী অফিস
সোনালপুর, পরগনা - মেদনপুর, রে: প্রা: নং — , তোজি নং —
রাজপুর - সোনালপুর পৌরসভার অন্তর্গত নং ওয়ার্ডের ৬ নং হোল্ডিং
ভুক্ত, মোজা - লক্ষনপুর, গ্রামে অবস্থিত জে: এল: নং - ৫৭ , এল: আর
২১০ নং খতিয়ান ভুক্ত, সি, এস, এবং আর, এস ২২২ দুই গজ বাইশ নং দাগে
মোট জমির মধ্যে বাস্তু ৪ কাঠা তন্মধ্যে ১ এক কাঠা ৮ আট ছটাক
জমি যামু তদ অন্তরে নির্মিত ৪৩৩ বর্গফুট পরিমিত ইটের দেওয়াল ও এ্যাগবেস্টার
ছাউনীমুক্ত গৃহাদি সহ প্রসঙ্গিত অত্র নি:সৃত প্রাফ বিক্র-য় কোবানার অন্তর্গত
বিক্রীত প্রসঙ্গ হইতেছে । যাহা অত্র দলিল ক্ষীয় নকশায় প্রদর্শিত লাল রঙের
সীমা রেখা দ্বারা চিহ্নিত ও পরিবেষ্টিত আছে । যাহার এল, ওপি নং ৩৬৬(পাট)।
যাহার মোট মূল্য - ৬০,০০০ টাকা হাজার টাকা মাত্র । যাহার বার্ষিক হারা
হারি খাজনা - ১ টাকা মাত্র ।।

দাখিলকারক ও দাতা



	বৃদ্ধাঙ্গুল	তর্জনী	মধ্যমা	অনামিকা	কনিষ্ঠা
বামহাত					
ডানহাত					

নাম : হুমায়ুন কবীর

স্বাক্ষর : হুমায়ুন কবীর

দাতা / গ্রহীতা



	বৃদ্ধাঙ্গুল	তর্জনী	মধ্যমা	অনামিকা	কনিষ্ঠা
বামহাত					
ডানহাত					

নাম : হুমায়ুন কবীর

স্বাক্ষর : হুমায়ুন কবীর

দাতা / গ্রহীতা



	বৃদ্ধাঙ্গুল	তর্জনী	মধ্যমা	অনামিকা	কনিষ্ঠা
বামহাত					
ডানহাত					

নাম : মুন্সিফা হুসেইন

স্বাক্ষর : মুন্সিফা হুসেইন

দাতা / গ্রহীতা



	বৃদ্ধাঙ্গুল	তর্জনী	মধ্যমা	অনামিকা	কনিষ্ঠা
বামহাত					
ডানহাত					

নাম : পারিজাত দেবনাথ

স্বাক্ষর : পারিজাত দেবনাথ

দাখিলকারক ও দাতা



	বৃদ্ধাঙ্গুল	তর্জনী	মধ্যমা	অনামিকা	কনিষ্ঠা
বামহাত					
ডানহাত					

নাম : Mithun Dey

স্বাক্ষর : Mithun Dey

দাতা / গ্রহীতা

	বৃদ্ধাঙ্গুল	তর্জনী	মধ্যমা	অনামিকা	কনিষ্ঠা
বামহাত					
ডানহাত					

নাম : _____

স্বাক্ষর : _____

দাতা / গ্রহীতা

	বৃদ্ধাঙ্গুল	তর্জনী	মধ্যমা	অনামিকা	কনিষ্ঠা
বামহাত					
ডানহাত					

নাম : _____

স্বাক্ষর : _____

দাতা / গ্রহীতা

	বৃদ্ধাঙ্গুল	তর্জনী	মধ্যমা	অনামিকা	কনিষ্ঠা
বামহাত					
ডানহাত					

নাম : _____

স্বাক্ষর : _____

Government Of West Bengal
Office of the A. D. S. R. SONARPUR
SONARPUR
Endorsement For deed Number :I-11450 of :2008
(Serial No. 11185, 2008)

On 21/11/2008

presentation(Under Section 62 & Rule 22A(3) 46(1))

Presented for registration at 18.45 hrs on :21/11/2008,at the Private residence by Mithu Dey,Claimant.

Admission of Execution(Under Section 58)

Execution is admitted on 21/11/2008 by

1. Beby Ghosh, wife of Lt. Jahar Lal Ghosh ,Laskarpur Narkel Bagan Laskarpur 24 Pgs (S) ,Thana Sonarpur, By caste Hindu,by Profession :House wife
2. Chuni Lal Ghosh, son of Lt. Jahar Lal Ghosh ,Laskarpur Narkel Bagan Laskarpur 24 Pgs (S) ,Thana Sonarpur, By caste Hindu,by Profession :Business
3. Supriya Dutta Chowdhury, wife of Chandan Dutta Chowdhury ,Laskarpur Narkel Bagan Laskarpur 24 Pgs (S) ,Thana Sonarpur, By caste Hindu,by Profession :House wife
4. Papia Deb Nath, wife of Babu Deb Nath ,Laskarpur Narkel Bagan Laskarpur 24 Pgs (S) ,Thana Sonarpur, By caste Hindu,by Profession :House wife

Identified By Nanda Dulal Sarkar, son of Lt. Satish Ch. Sarkar Rabinda Nagar Laskarpur 24 Pgs (S) Thana: Sonarpur, by caste Hindu,By Profession :Service.

Name of the Registering officer :Utpal Kumar
Chakrabarty

Designation :ADDITIONAL DISTRICT SUB-REGISTRAR

On 25/11/2008

Certificate of Admissibility(Rule 43)

Admissible under rule 21 of West Bengal Registration Rule, 1962 duly stamped under schedule 1A Article number :23 4 of Indian Stamp Act 1899. also under section 5 of West Bengal Land Reforms Act, 1955; Court fee stamp paid Rs. 10.00/-

Payment of Fees:

Fee Paid in rupees under article : A(1) = 4565/- ,E = 7/- on:25/11/2008

Certificate of Market Value(WB PUVI rules 1999)

Certified that the market value of this property which is the subject matter of the deed has been assessed at Rs- 415861/-


[Utpal Kumar Chakrabarty]
ADDITIONAL DISTRICT SUB-REGISTRAR
OFFICE OF THE ADDITIONAL DISTRICT SUB-REGISTRAR OF
SONARPUR
Govt. of West Bengal

Government Of West Bengal
Office of the A. D. S. R. SONARPUR
SONARPUR
Endorsement For deed Number :I-11450 of :2008
(Serial No. 11185, 2008)

Certified that the required stamp duty of this document is Rs 24962 /- and the Stamp duty paid as: Impresive Rs- 5000

Deficlt stamp duty

Deficit stamp duty Rs 19980/- is paid, by the draft number 255435, Draft Date 21/11/2008 Bank Name State Bank Of India, SONARPUR, received on :25/11/2008.

Name of the Registering officer :Utpal Kumar
Chakrabarty
Designation :ADDITIONAL DISTRICT SUB-REGISTRAR


[Utpal Kumar Chakrabarty]
ADDITIONAL DISTRICT SUB-REGISTRAR
OFFICE OF THE ADDITIONAL DISTRICT SUB-REGISTRAR OF
SONARPUR
Govt. of West Bengal

SITE PLAN OF Q. S. DAG NO. - 222(P), L. O. P. NO-336A,
AT MOUZA - LASKARPUR : J.L. NO. - 57,
P.S. - SONARPUR, DIST - 24 PARGANAS (SOUTH).

SCALE - 1" = 20' - 0".

LAND FOR SALE SHOWN IN COLOUR RED.



COMMON PASSAGE.



SOLD AREA - 1K -


COVER AREA -

ASBESTOS SHED -

439 SFT.

15'-0" WIDE COMMON PASSAGE.

Traced by
S. Naskar
Somnath Naskar
RADHANAGAR,
SONARPUR, KOL. - 150
E.B.S. NO. 148/96
DATE : 03/05/08

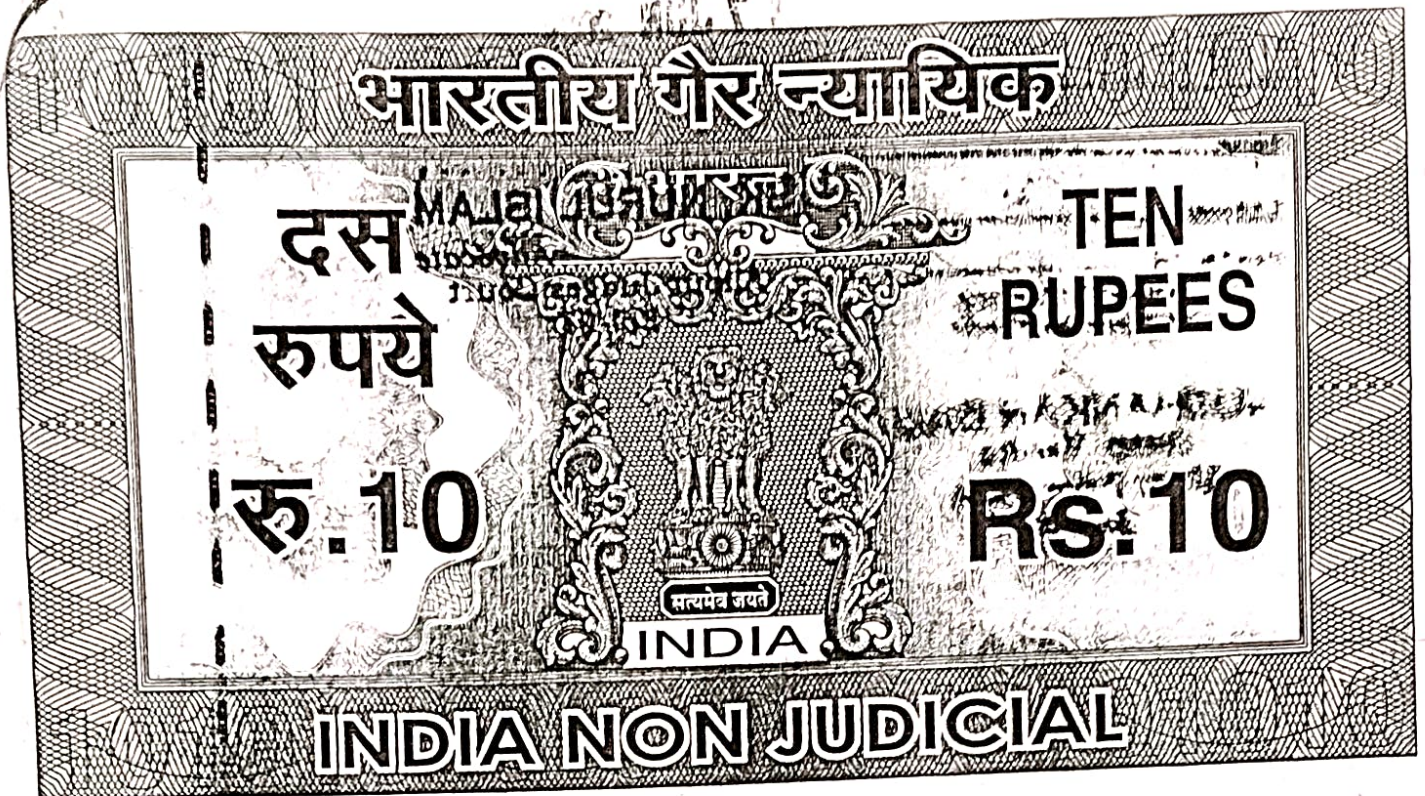

पश्चिम बंगाल WEST BENGAL

18AA 000204



In the court of the Ld. Judicial Magistrate, 1st Class,
at Alipore, 24-Parganas (S)

Affidavit

I, Mahua Ghosh @ Mau Banerjee, wife of Ajoy Banerjee, daughter of Lt. Jaharlal Ghosh (father) and Baby Ghosh (Mother), aged about 31 years, by faith - Hindu, by occupation - Housewife, residing at Laskarpur, Narkelbagan, P.O. Laskarpur, P.S. Sonarpur, Dist. 24-Parganas (S) do hereby solemnly affirm and declare as follows :-

1. That I alongwith my other one brother ^{mother & sisters} namely Chunilal Ghosh, Baby Ghosh, Supriya Ghosh nee Dutta Chowdhury, and Papiya Ghosh nee Debnath jointly inherited a landed property from my

// 2 //

deceased father Jaharlal Ghosh, land measuring 1 cottah 8 chittacks lying and situate at Mouja Laskarpur, Kh.No. 213, Bag No.222, J.L.No.57, under Rajpur-Sonarpur Municipality, P.S. Sonarpur, Dist. 24-Parganas (S).

2. That my brother and sisters sold and conveyed the said land unto and to one Smt. Mithu Dey, w/o.Lt.Dipak Ch. Dey of Laskarpur, Narkelbagan, P.S.Sonarpur, Dist. 24-Pgs. (S) on 26.11.2008 which was registered before the ADSR Sonarpur, and was recorded in Book No.I, volume No. 43, Page 167 to 179, Being No. 11450 for the year 2008.
3. That in the aforesaid regd. deed I being the co-sharer did not sign therein as I was badly absent at that time.
4. That now my brother and sisters abovementioned are going to mutate their names in the Mutation record of the B.L.R.O. authority and I declare that I have no objection if the said property is mutated in the name of my brother and sisters and I nor my any heirs shall have demand or claim over the said property, at ^{any} time whatsoever.
5. That I am an Indian National.

The above statements are true to the best of my knowledge and belief.

16642

Nashua Ghosh @ Man Barmy
Deponent

Identified by no.
K Mondal
Advocate.



18/6/09

309