भारतीय गैर न्यायिक INDIA NON JUDICIAL

रु.5000 Rs.5000

पाँच हजार रुपये FIVE THOUSAND RUPEES

INDIA

পশ্চিমবঙ্গ पश्चिम बंगाल WEST BENGAL

D 957807

Certified that the document is admitted to registration. The signature sheet / sheets and the endorsement sheet / sheets attached with this document's are the part of this document.

Registrar U/S. 7(2) North 24-Parganas Barasat (D.S.R.-I)

15 MAY 2018

শুভ দানপত্র দলিল

দানপত্র গ্রহীতা :-

শ্রী দীপক চন্দ্র দেব, PAN - AWGPD4414K, পিতা - স্বর্গীয় বীরেন্দ্র রঞ্জন দেব, সাং - ৩৪০ মেইন রোড ওয়েষ্ট (ডাঃ বি.সি. রায় রোড), পোঃ ও থানা - নিউ ব্যারাকপুর, জেলা - উত্তর ২৪ পরগণা, কোলকাতা - ৭০০১৩১, জাতিয়তায় - ভারতীয়, ধর্মে - সনাতন, জাতি - হিন্দু, পেশা - ব্যবসা ।

দানপত্র দাতা ঃ-

শ্রী বিপুল দেব, PAN - AGPPD8479B, পিতা - স্বর্গীয় বীরেন্দ্র রঞ্জন দেব, সাং - ৩৪০ মেইন রোড ওয়ষ্টে (ডাঃ বি.সি. রায় রোড), পোঃ ও থানা - নিউ ব্যারাকপুর, জেলা - উত্তর ২৪ পরগণা, কোলকাতা - ৭০০১৩১, জাতিয়তায় - ভারতীয়, ধর্মে - সনাতন, জাতি - হিন্দু, পেশা - ব্যবসা ।

কস্য শুভ দানপত্র মিদং কার্য্যাঞ্চাগে ঃ-

জেলা - উত্তর ২৪ পরগণা, থানা - ঘোলা হাল নিউ ব্যারাকপুরের অর্ন্তগত এ.ডি.এস.আর.ও. ব্যারাকপুর হাল সোদপুরের এলাকাধীন পরগণা কলিকাতার সামীল জে.এল. নং ৩৪, রেঃ সাঃ নং ৯৬, মৌজা - মাসুন্দা গ্রামে আর.এস. ৯৯৩ নং খতিয়ান ভুক্ত সাবেক ২৮০ আর.এস. ২৮০/২৩১৭ এবং ২৮০/২৩১৮ নং দাগের সম্পত্তি সহ অন্যান্য সম্পত্তি নববারাকপুর কো-অপারেটিভ হোমস্ লিমিটেড বৈধ আইন মোতাবেক অধিকার গ্রহণ করিয়া উহাতে যথারীতি দখল কায়েম করতঃ বিভিন্ন ভাগে বিভক্ত করিয়া পূর্ববঙ্গ হইতে আগত বাস্তত্যাগী উক্ত কো-অপারেটিভের সভ্যগণকে বিলি বন্দোবস্ত দিবার সিদ্ধান্ত গ্রহণ করিলে আমরা অত্র দানপত্র দলিলের দাতা ও গ্রহীতা অপর এক ভ্রাতা রাহুল দেব একযোগে উপরোক্ত দাগের চিহ্নিত কমবেশী

৫ কাঠা ৪ ছটাক সম্পত্তি উক্ত নববারাকপুর কো-অপারেটিভ হোমস্-এর নিকট হইতে বন্দোবস্ত লইয়া তদুপরি গৃহাদী নির্মাণ করিয়া মালিক ও ভোগদখলিকার থাকাবস্থায় উক্ত সম্পত্তির স্বত্তদখল কায়েম করিবার নিমিত্তে বিগত ইংরাজী ২৪/০২/২০০৫ তারিখে মোকাম বারাসাত ডি.এস.আর.-১ অফিসের ১ নং বহির, ৯৭ নং ভল্যুমের, ১২২ হইতে ১৩৩ নং পাতায় নকলিকৃত ০১২০৮ নং এককেতা দলিল দ্বারা উক্ত সম্পত্তি উক্ত কো-অপারেটিভের নিকট হইতে খরিদ করিয়া হাল এল.আর. জরীপে ১৪৪৩ নং খতিয়ানে ২৮০/২৩১৭ ও ২৮০/২৩১৮ নং দাগের স্থলে হাল ২২৫৫ নং দাগে আমি অত্র দলিলের দাতা আমার নিজ নাম লিপিবদ্ধ পূর্বক মালিক ও দখলিকার থাকাবস্থায় সকল শরিকগণের ভোগদখলের সুবিধার্থে আপোষ বিভাগ বন্টন মতে আমি অত্র দানপত্র দলিল দাতা 'বি' নং প্লট ভুক্ত ১ কাঠা ১২ ছটাক সম্পত্তি ও ৩০০ বর্গফুট টালির গৃহাদী অন্যান্য ভ্রাতার সহিত পৃথক নির্দিষ্ট করিয়া এযাবৎকাল অন্যের বিনা স্বত্ত্ব সংশ্রবে নিব্যূঢ় স্বত্বে মালিক ও ভোগদখলে বিদ্যমান আছি ।

তুমি দানপত্র গ্রহীতা আমার সহোদর ভ্রাতা হইয়াছে । তুমি আমাকে ভ্রাতার উপযুক্ত মর্য্যাদা সহকারে ভক্তি, শ্রদ্ধা, সেবা, যত্ন করিতেছ । ভবিষ্যতেও

এইরূপ করিবে বলিয়া আমার বিশ্বাস আছে । তুমি আমাকে ভ্রাতা হিসাবে যথেষ্ট ভালোবাস । ভবিষ্যতে ইহার কোন অমর্য্যাদা হইবে না । এইরূপ আশা ভরসা রাখিয়া ভালোবাসার নিদর্শন স্বরূপে আর.এস. ২৮০/২৩১৭ ও ২৮০/২৩১৮ নং দাগের স্থলে হাল এল.আর. ২২৫৫ নং দাগে বাস্তু আমার প্রাপ্ত ও খাস দখলিয় অত্র সহ সংলগ্ন নক্সায় লাল বর্ণের বর্ডার দ্বারা বেষ্টিত কমবেশী ১ কাঠা ১২ ছটাক সম্পত্তি সায় তদুপরিস্থিত ৩০০ বর্গফুট পরিমিত টালির গৃহাদী সহ সম্পত্তি যাহার আনুমানিক মূল্য ৭,০০,০০০ *(সাত লক্ষ) টাকা* হইবে তোমাকে দান করিতে ইচ্ছা প্রকাশ করিলে ও তুমি তাহা গ্রহণ করিতে সম্মত হওয়ায় আমি অদ্যকার তারিখে নিম্ন তপশীল বর্ণিত সম্পত্তি তোমার অনুকুলে দান করিয়া দানকৃত সম্পত্তি হইতে চিরনিঃস্বত্ত্ববান ও দখলচ্যুত হইলাম ।

দানকৃত সম্পত্তিতে আমার যাহা কিছু স্বত্ত্ব, স্বামিত্ত্ব, লভ্য, অধিকার আদি ছিল বা আছে, তৎসমুদয় অদ্য হইতে লোপ পাইয়া তোমার অনুকুলে বর্ত্তাইল । তুমি অদ্য হইতে আমার দানকৃত সম্পত্তির যাবতীয় স্বত্ত্বে স্বত্ত্ববান, দখলে দখলিকার, হকে হকদার হইয়া বর্তমান মালেক সেরেস্তায় ও স্থানীয় পৌরসভায় আমার নামের পরিবর্তে তোমার নিজ নাম পত্তন পূর্বক সন সন করাদি ট্যাক্সাদি আদায় দিয়া যদৃচ্ছাক্রমে দান, বিক্রয়, হস্তান্তর, রূপান্তর, বিলি,

ইজারা ইত্যাদি যাবতীয় প্রকার স্বত্ত্ব ও ক্ষমতা পরিচালনা পূর্বক স্ত্রী, পুত্র পৌত্রাদি ওয়ারিশানগণক্রমে পরম সুখে ভোগদখল করিতে থাকিবে । কস্মিনকালেও আমি কিম্বা আমার কোন ওয়ারিশানগণ কেহ কোন প্রকার দাবী দাওয়া, ওজর আপত্তি করি কিম্বা কেহ করে তাহা হইলে উহা সর্বত্র সর্ব্বাদালতে বাতিল ও নামঞ্জুর হইবেক ।

প্রকাশ থাকে যে, দানকৃত জমি আমি ইতিপুর্বে কোন প্রকার হস্তান্তর করি নাই, বন্ধকাদি দিই নাই, কাহারও জামিনে চার্জ স্বরূপ অপর্ণ করি নাই, আমি ভিন্ন অপর কোন শরিক কিম্বা অংশীদার নাই, কোন মামলা মোকর্দ্দমায় জড়িত নাই । ইহা সম্পূর্ণ নির্দ্দায়, নির্দ্দোষ ও মুক্তাবস্থায় আমার খাস দখলে থাকাকালীন তোমার অনুকূলে নিম্ন তপশীল বর্ণিত সম্পত্তি দান করিয়া উহার খাস দখল বুঝিয়া দিলাম । প্রকাশ থাকে যে, অত্র দলিলে কোন ভুল ভ্রান্তি প্রকাশ পাইলে আমি বিনা ওজরে সংশোধন দলিল করিয়া দিতে বাধ্য রহিলাম ।

এতদার্থে সুস্থ শরীরে, স্বজ্ঞানে অন্যের বিনানুরোধে অত্র দানপত্র দলিলের মর্ম্ম সম্যক অবগত হইয়া সরল মনে নিজ নাম সহি সম্পাদন করিলাম । ইতি সন বাংলা ১৪২৫ সনের ৩১শে বৈশাখ, ইংরাজী ১৫/৫/২০১৮ সাল ।

-: ৬ :-

-: <u>দানকৃত সম্পত্তির তপশীল পরিচয়</u> :-

জেলা - উত্তর ২৪ পরগণা, থানা - ঘোলা হাল নিউ ব্যারাকপুরের অন্তর্গত এ.ডি.এস.আর.ও. ব্যারাকপুর হাল সোদপুরের এলাকাধীন পরগণা কলিকাতার সামীল জে.এল. নং ৩৪, রেঃ সাঃ নং ৯৬, মৌজা - মাসুন্দা গ্রামে ১৬৯ নং তৌজির হাল মালিক পশ্চিমবঙ্গ রাজ্য সরকারের পক্ষে উত্তর ২৪ পরগণা জেলা সমাহর্তা মহোদয় অধিকারে রায়ত দখলি স্বত্বীয় আর.এস. জরীপে ৯৯৩ নং খতিয়ান হইতে হাল এল.আর. ১৪৪৩ নং (যাহা আমার স্ব নামীয়) খতিয়ান ভুক্ত :-
খতিয়ান ভুক্ত :-

আর.এস. ২৮০/২৩১৭ ও ২৮০/২৩১৮ নং দাগের স্থলে হাল এল.আর. ২২৫৫ (দুই হাজার দুইশত পঞ্চান্ন) নং দাগে বাস্তু আমার প্রাপ্ত ও খাস দখলিয় অত্র সহ সংলগ্ন নক্সায় লাল বর্ণের বর্ডার দ্বারা বেষ্টিত কমবেশী ১ কাঠা ১২ ছটাক সম্পত্তি সায় তদুপরিস্থিত ৩০০ বর্গফুট পরিমিত টালির গৃহাদী সহ সম্পত্তি সহ সায় যাবতীয় ইজমেন্ট স্বত্বাদি অত্র দানপত্র ভুক্ত হইল । ইহা নবব্যারাকপুর পৌরসভার ৫(৯) নং ওয়ার্ডের ৩৪০ নং হোল্ডিং ভুক্ত হইতেছে । যাহা ডঃ বি.সি. রায় সরণীতে অবস্থিত ।

দিব্যেন্দু দেব

-ঃ চৌহদ্দি ঃ-

উত্তরে - 'এ' নং প্লট রাহুল দেব ।

দক্ষিণে - গ্রহীতার সম্পত্তি ।

পূর্বে - ডঃ বি.সি. রায় সরণী ।

পশ্চিমে - দীপা দেব-এর জমি ।

অত্র দান আমি গ্রহীতা সানন্দে গ্রহণ করিলাম ।

Dipak Ranjan Deb

গ্রহীতার স্বাক্ষর

মোসাবিদাকারক ঃ-

Talat Mahmud Khan

(তালাৎ মাহমুদ খান)

এ্যাডভোকেট

এফ-১০৪৮/১১৫১/০৩

বারাসাত জাজেস কোর্ট,

জেলা - উত্তর ২৪ পরগণা

বর্ণ সংস্থাপনে ঃ-

Suchismita De

(শুচিস্মিতা দে)

বারাসাত, উত্তর ২৪ পরগণা

ইসাদী ঃ-

(১) Joydeep Deb.

of New Barrackpur.

(২) রাহুল দেব

নবব্যারাকপুর

৬৪০ মেইন রোড ৩ (ইস্ট),

Biman Biswas

New Barrack Pur

UNDER RULE 44A OF THE I.R. ACT 1908

Name ....

Status - Presentant

LEFT HAND FINGER PRINTS				
LITTLE	RING	MIDDLE	FORE	THUMB

RIGHT HAND FINGER PRINTS				
THUMB	FORE	MIDDLE	RING	LITTLE

All the above fingerprints are of the abovenamed person and attested by the said person

Signature of the presentant

(2)

Name ....

Status - Presentant/Executant/Claimant/Attorney/Principal/Guardian/Testator (√)

LEFT HAND FINGER PRINTS				
LITTLE	RING	MIDDLE	FORE	THUMB

RIGHT HAND FINGER PRINTS				
THUMB	FORE	MIDDLE	RING	LITTLE

All the above fingerprints are of the abovenamed person and attested by the said person

Signature of the Presentant / Executant / Claimant/Attorney/Principal/Guardian/Testator. (Tick the appropriate status)

आधार

ভারতীয় বিশিষ্ট পরিচয় প্রাধিকরণ
ভারত সরকার
Unique Identification Authority of India
Government of India

তালিকাভুক্তির আই ডি / Enrollment No.: 1111/19246/00087

To
Dipak Chandra Deb
দীপক চন্দ্র দেব
340
MAIN ROAD WEST
NEW BARRACKPUR
Barrackpur - II
North Twenty Four Parganas
West Bengal - 700131

08/07/2014

KL951989756FT

95198975

আপনার আধার সংখ্যা / Your Aadhaar No. :

2731 5698 3533

আধার – সাধারণ মানুষের অধিকার

ভারত সরকার

দীপক চন্দ্র দেব
Dipak Chandra Deb
পিতা: বীরেন্দ্র রঞ্জন দেব
Father BIRENDRA RANJAN DEB

জন্মতারিখ / DOB 16/04/1947
পুরুষ / Male

2731 5698 3533

আধার – সাধারণ মানুষের অধিকার

Dipak Chandra Deb

आयकर विभाग   भारत सरकार

INCOME TAX DEPARTMENT   GOVT. OF INDIA

DIPAK CHANDRA DEB

BIRENDRA RANJAN DEB

16/04/1947

AWGPD4414K

Dipak Chandra Deb

Dipak Chandra Deb

In case this card is lost / found, kindly inform / return to :
Income Tax PAN Services Unit, UTITSL
Plot No. 3, Sector 11, CBD Belapur,
Navi Mumbai - 400 614.

यह कार्ड खो जाने पर कृपया सूचित करें / लौटाएं :
आयकर पैन सेवा यूनिट, UTITSL
प्लाट नं: ३, सेक्टर ११, सी. बी. डी. बेलापूर,
नवी मुंबई - ४०० ६१४.

Dipak Chandra Deb

ELECTION COMMISSION OF INDIA

ভারতের নির্বাচন কমিশন

IDENTITY CARD CDK1377365

পরিচয় পত্র

Duplicate

প্রতিরূপ

Elector's Name	Dipak Chandra Deb
নির্বাচকের নাম	দীপক চন্দ্র দেব
Father's Name	Birendra Ranjan Deb
পিতার নাম	বীরেন্দ্র রঞ্জন দেব
Sex	M
লিঙ্গ	পুং
Age as on 1.1.2006	59
১.১.২০০৬ এ বয়স	৫৯

Address:
340 Masunda Main Road West. 9 Ghola North 24 Parganas 743276

ঠিকানা:
৩৪০ মাসুন্দা মেইন রোড ওয়েষ্ট . ৯ ঘোলা উত্তর ২৪ পরগণা ৭৪৩২৭৬

Facsimile Signature
Electoral Registration Officer
নির্বাচক নিবন্ধন আধিকারিক

Assembly Constituency: 134-Khardah

বিধানসভা নির্বাচন ক্ষেত্র : ১৩৪-খড়দহ

District: North 24 Parganas জেলা: উত্তর ২৪ পরগণা

Date: 16.03.2006 তারিখ:: ১৬.০৩.২০০৬

Dipak Chandra Deb

आयकर विभाग
INCOME TAX DEPARTMENT

भारत सरकार
GOVT. OF INDIA

BIPUL DEB

BIRENDRA RANJAN DEB

02/12/1962

Permanent Account Number

AGPPD8479B

Bipul Deb

Signature

In case this card is lost / found, kindly inform / return to :
Income Tax PAN Services Unit, UTITSL
Plot No. 3, Sector 11, CBD Belepur.
Navi Mumbai - 400 614.

इस कार्ड के खोने/पाने पर कृपया सूचित करें/लौटाएं :
आयकर पैन सेवा यूनीट, UTITSL
प्लाट नं: ३, सेक्टर ११, सी.बी.डी.,बेलापुर,
नवी मुंबई-४०० ६१४.

বিপুল দেব

ভারতীয় বিশিষ্ট পরিচয় প্রাধিকরণ
ভারত সরকার
Unique Identification Authority of India
Government of India

নথিভুক্তকরণ নং/Enrolment No.: 1007/10058/04640

To: Bipul Deb
(বিপ্লব দেব)
S/O Late Birendra Ranjan Deb
Vill-Chinai Hani P.O-Airport
Singarbil
West Tripura
Tripura - 799009

Date: 08/04/2011

EY 043604 0 3 IN   Ref. No: 08042011-03001

আপনার আধার সংখ্যা / Your Aadhaar No. :

6384 8645 0163

আধার – সাধারণ মানুষের অধিকার

ভারত সরকার
GOVERNMENT OF INDIA

বিপ্লব দে
Bipul Deb

জন্ম সাল / Year of Birth : 1962
পুরুষ / Male

6384 8645 0163

নির্দেশ

- পরিচয়ের প্রমাণ, নাগরিকত্বের নয়।
- পরিচয়ের প্রমাণ অনলাইন অথেন্টিকেশন দ্বারা লাভ করুন।
- কোনো প্রকার সাহায্যের জন্য :-

ফোন নং 1800 180 1947-এ যোগাযোগ করুন, অথবা
পি.ও. বক্স নং. 1947, ব্যাঙ্গালুরু-560001-এ চিঠি লিখুন
অথবা help@uidai.gov.in-এ ই-মেল করুন।

INSTRUCTIONS

- Aadhaar is proof of identity, not of citizenship
- To establish identity, authenticate online.
- In case any help is required :-

Call 1800 180 1947 or;
Write to P.O. Box No. 1947, Bengaluru - 560 001 or
Email at help@uidai.gov.in

ভারতীয় বিশিষ্ট পরিচয় প্রাধিকরণ
UNIQUE IDENTIFICATION AUTHORITY OF INDIA

ঠিকানা:
S/O স্বর্গীয় বীরেন্দ্র রঞ্জন দেব
চিনাইহানি গ্রাম এয়ারপোর্ট, সিঙ্গারবিল
পশ্চিম ত্রিপুরা, ত্রিপুরা, 799009

Address:
S/O Late Birendra Ranjan Deb
Vill-Chinai Hani P.O-Airport, Singarbil
West Tripura, Tripura, 799009

Aadhaar – Sadharan Manusher Adhik

ELECTION COMMISSION OF INDIA

ভারতের নির্বাচন কমিশন

IDENTITY CARD

পরিচয় পত্র

TP/01/004/030074

Elector's Name : Bipul Deb

নির্বাচকের নাম : বিপুল দেব

Father/Mother/Husband's Name : Birendra

পিতা/মাতা/স্বামীর নাম : বীরেন্দ্র

Sex : Male

লিঙ্গ : পুরুষ

Age as on 1.1.1995 :

১.১.১৯৯৫ -এ বয়স : ৩২

Address :

Mouja: Singarbil

SubDiv.: Sadar,

Dist : West Tripura

ঠিকানা :

মৌজা: সিঙ্গারবিল

মহকুমা: সদর -

জিলা : পশ্চিম ত্রিপুরা

Facsimile Signature of

Electoral Registration Officer

নির্বাচক-নিবন্ধন আধিকারিক

For 4-Barajala Assembly Constituency

৪-বড়জলা বিধানসভা নির্বাচন ক্ষেত্র

Place : Sadar

স্থান : সদর

Date : 1/12/95

তারিখ : ১/১২/৯৫

বিপুল দেব

ভারতের নির্বাচন কমিশন
পরিচয় পত্র
ELECTION COMMISSION OF INDIA
IDENTITY CARD

CDK2454999

নির্বাচকের নাম : জয়দীপ দেব

Elector's Name : Joydeep Deb

পিতার নাম : দীপক চন্দ্র দেব

Father's Name : Dipak Chandra Deb

লিঙ্গ / Sex : পুং / M

জন্ম তারিখ
Date of Birth : XX / XX / 1980

Joydeep Deb.

Directorate of Registration & Stamp Revenue
e-Challan

:	19-201819-023802253-1		
N Date:	14/05/2018 19:04:29	Payment Mode	Online Payment
RN :	IK00PFIKW7	Bank :	State Bank of India
		BRN Date:	14/05/2018 19:05:24

EPOSITOR'S DETAILS

Id No. : 15010000745154/3/2018
(Query No./Query Year)

ame : R A Khan

ontact No. : Mobile No. : +91 9339239746

-mail :

ddress : barasat

pplicant Name : Mr R A Khan

ffice Name :

ffice Address :

tatus of Depositor : Solicitor firm

urpose of payment / Remarks : Gift, Gift in Favour of family members Payment No 3

PAID

YMENT DETAILS

Sl. No.	Identification No.	Head of A/C Description	Head of A/C	Amount[₹]
[illegible]	15010000745154/3/2018	Property Registration- Stamp duty	0030-02-103-003-02	7020
[illegible]	15010000745154/3/2018	Property Registration- Registration Fees	0030-03-104-001-16	24018
[illegible]	15010000745154/3/2018	Mutation/Conversion -Receipt	0029-00-800-028-27	289
		Total		31327

n Words : Rupees Thirty One Thousand Three Hundred Twenty Seven only

Deed No :	I-1501-03502/2018	Date of Registration	15/05/2018
Query No / Year	1501-0000745154/2018	Office where deed is registered	
Query Date	10/05/2018 6:59:35 PM	D.S.R. - I NORTH 24-PARGANAS, District: North 24-Parganas	
Applicant Name, Address & Other Details	R A Khan Barasat Court,Thana : Barasat, District : North 24-Parganas, WEST BENGAL, Mobile No. : 9339239746, Status :Solicitor firm		
Transaction		Additional Transaction	
[0201] Gift, Gift in Favour of family members		[4305] Other than Immovable Property, Declaration [No of Declaration : 2]	
Set Forth value		Market Value	
Rs. 7,00,000/-		Rs. 24,00,000/-	
Stampduty Paid(SD)		Registration Fee Paid	
Rs. 12,020/- (Article:33(i))		Rs. 24,018/- (Article:A(1), E, M(b))	
Remarks	Received Rs. 50/- (FIFTY only) from the applicant for issuing the assement slip.(Urban area)		

Land Details :

District: North 24-Parganas, P.S:- Khardaha, Municipality: NEW BARRACKPORE, Road: Dr.B.C.Roy Sarani, Mouza: Masunda

Sch No	Plot Number	Khatian Number	Land Use Proposed	ROR	Area of Land	SetForth Value (In Rs.)	Market Value (In Rs.)	Other Details
L1	LR-2255	LR-1443	Bastu	Bastu	1 Katha 12 Chatak	6,10,000/-	23,10,000/-	Width of Approach Road: 25 Ft., Adjacent to Metal Road,
	Grand Total :				2.8875Dec	6,10,000 /-	23,10,000 /-	

Structure Details :

Sch No	Structure Details	Area of Structure	Setforth Value (In Rs.)	Market value (In Rs.)	Other Details
S1	On Land L1	300 Sq Ft.	90,000/-	90,000/-	Structure Type: Structure
	Floor No: 1, Area of floor : 300 Sq Ft.,Residential Use, Cemented Floor, Age of Structure: 0Year, Roof Type: Tiles Shed, Extent of Completion: Complete				
	Total :	300 sq ft	90,000 /-	90,000 /-	

etails :

Name,Address,Photo,Finger print and Signature

Name	Photo	Fringerprint	Signature
Shri Bipul Deb (Presentant) Son of Late Birendra Ranjan Deb Executed by: Self, Date of Execution: 15/05/2018 , Admitted by: Self, Date of Admission: 15/05/2018 ,Place : Office	 15/05/2018	LTI 15/05/2018	15/05/2018

360 Main Road West , B.c Roy Sarani, P.O:- New Barrackpure, P.S:- Ghola, District:-North 24-Parganas, West Bengal, India, PIN - 700131 Sex: Male, By Caste: Hindu, Occupation: Business, Citizen of: India, PAN No.:: AGPPD8479B, Status :Individual, Executed by: Self, Date of Execution: 15/05/2018
, Admitted by: Self, Date of Admission: 15/05/2018 ,Place : Office

nee Details :

Name,Address,Photo,Finger print and Signature

Name	Photo	Finger Print	Signature
Shri Dipak Chandra Deb Son of Late Birendra Ranjan Deb Executed by: Self, Date of Execution: 15/05/2018 Admitted by: Self, Date of Admission: 15/05/2018 ,Place : Office	 15/05/2018	 LTI 15/05/2018	15/05/2018

Son of Late Birendra Ranjan Deb Sex: Male, By Caste: Hindu, Occupation: Business, Citizen of: India, PAN No.:: AWGPD4414K, Status :Individual, Executed by: Self, Date of Execution: 15/05/2018
Admitted by: Self, Date of Admission: 15/05/2018 ,Place : Office

Identifier Details :

Name & address	
Shri Jodeep Deb Son of Shri Dipak Chandra Deb 340 Main Road West, B.c Roy Sarani, P.O:- New Barrackpure, P.S:- Ghola, District:-North 24-Parganas, West Bengal, India, PIN - 700131, Sex: Male, By Caste: Hindu, Occupation: Business, Citizen of: India, , Identifier Of Shri Bipul Deb, Shri Dipak Chandra Deb	15/05/2018

Major Information of the Deed :- I-1501-03502/2018-15/05/2018

...fer of Land from Donor To Donee

...ch No.	Donor Name	Donee Name	Relationship of Donor and Donee (Within Family ?)	Transferred Area	Share in Market Value (In Rs.)
L1	Shri Bipul Deb	Shri Dipak Chandra Deb	Y	2.8875 Dec	23,10,000/-

Transfer of Structure from Donor To Donee

Sch No.	Donor Name	Donee Name	Relationship of Donor and Donee (Within Family ?)	Transferred Area	Share in Market Value (In Rs.)
S1	Shri Bipul Deb	Shri Dipak Chandra Deb	Y	300 Sq Ft	90,000/-

Land Details as per Land Record

District: North 24-Parganas, P.S:- Khardaha, Municipality: NEW BARRACKPORE, Road: Dr.B.C.Roy Sarani, Mouza: Masunda

Sch No	Plot & Khatian Number	Details Of Land
L1	LR Plot No:- 2255(Corresponding RS Plot No:- 2317/ 2318/ 2320), LR Khatian No:- 1443	Owner:বিপুল দেব, Gurdian:বীরেন্দ্র দেব, Address:নিজ, Classification:বাস্তু Area:0.02000000 Acre,

Endorsement For Deed Number : I - 150103502 / 2018

On 14-05-2018

Certificate of Market Value(WB PUVI rules of 2001)

Certified that the market value of this property which is the subject matter of the deed has been assessed at Rs 24,00,000/-. Family Members amount Rs 24,00,000/-

Sujata Tarafdar
DISTRICT SUB-REGISTRAR
OFFICE OF THE D.S.R. - I NORTH PARGANAS
North 24-Parganas, West Beng

On 15-05-2018

Certificate of Admissibility(Rule 43,W.B. Registration Rules 1962)

Admissible under rule 21 of West Bengal Registration Rule, 1962 duly stamped under schedule 1A, Article nur (i) of Indian Stamp Act 1899.

Under Section 52 & Rule 22A(3) 46(1),W.B. Registration Rules, 1962

...for registration at 13:45 hrs on 15-05-2018, at the Office of the D.S.R. - I NORTH 24-PARGANAS ...

...Executant.

...sion of Execution (Under Section 58, W.B. Registration Rules, 1962)

...tion is admitted on 15/05/2018 by 1. Shri Bipul Deb, Son of Late Birendra Ranjan Deb, 340 Main Road West, ...Roy Sarani, P.O: New Barrackpure, Thana: Ghola, , North 24-Parganas, WEST BENGAL, India, PIN - 700131, by ...e Hindu, by Profession Business, 2. Shri Dipak Chandra Deb, Son of Late Birendra Ranjan Deb, 340 Main Road ...st, B.c Roy Sarani, P.O: New Barrackpure, Thana: Ghola, , North 24-Parganas, WEST BENGAL, India, PIN - ...131, by caste Hindu, by Profession Business

...tified by Shri Jodeep Deb, , , Son of Shri Dipak Chandra Deb, 340 Main Road West, B.c Roy Sarani, P.O: New ...rackpure, Thana: Ghola, , North 24-Parganas, WEST BENGAL, India, PIN - 700131, by caste Hindu, by profession ...siness

...yment of Fees

...rtified that required Registration Fees payable for this document is Rs 24,018/- (A(1) = Rs 24,000/- ,E = Rs 14/- ,M ... = Rs 4/-) and Registration Fees paid by Cash Rs 0/-, by online = Rs 24,018/-

...escription of Online Payment using Government Receipt Portal System (GRIPS), Finance Department, Govt. of WB ...nline on 14/05/2018 7:05PM with Govt. Ref. No: 192018190238022531 on 14-05-2018, Amount Rs: 24,018/-, Bank: ...tate Bank of India (SBIN0000001), Ref. No. IK00PFIKW7 on 14-05-2018, Head of Account 0030-03-104-001-16

...ayment of Stamp Duty

...ertified that required Stamp Duty payable for this document is Rs. 12,020/- and Stamp Duty paid by Stamp Rs 5,000/-, ..., online = Rs 7,020/-

...escription of Stamp

... Stamp: Type: Court Fees, Amount: Rs.10/-

... Stamp: Type: Impressed, Serial no 1488, Amount: Rs.5,000/-, Date of Purchase: 14/05/2018, Vendor name: S ...hatterjee

...escription of Online Payment using Government Receipt Portal System (GRIPS), Finance Department, Govt. of WB Online on 14/05/2018 7:05PM with Govt. Ref. No: 192018190238022531 on 14-05-2018, Amount Rs: 7,020/-, Bank: State Bank of India (SBIN0000001), Ref. No. IK00PFIKW7 on 14-05-2018, Head of Account 0030-02-103-003-02

Sujata Tarafdar
DISTRICT SUB-REGISTRAR
OFFICE OF THE D.S.R. - I NORTH 24-PARGANAS
North 24-Parganas, West Bengal

Certificate of Registration under section 60 and Rule 69.

Registered in Book - I

Volume number 1501-2018, Page from 94750 to 94773

being No 150103502 for the year 2018.

Seal of the District Sub Registrar of North 24 -Parganas, District-North 24 Parganas

Digitally signed by SUJATA TARAFDAR
Date: 2018.05.28 12:35:51 +05:30
Reason: Digital Signing of Deed.

(Sujata Tarafdar) 5/28/2018 12:35:44 PM

DISTRICT SUB-REGISTRAR

OFFICE OF THE D.S.R. - I NORTH 24-PARGANAS

West Bengal.

(This document is digitally signed.)

ভারত সরকার
Government of India

তপতী দেব
TAPATI DEB
পিতা : অনিল বরন বিশ্বাস
Father : ANIL BARAN BISWAS

জন্মতারিখ / DOB: 27/01/1956
মহিলা / Female

5492 1747 7762

আধার – সাধারণ মানুষের অধিকার

ভারতীয় বিশিষ্ট পরিচয় প্রাধিকরণ
Unique Identification Authority of India

আধার

ঠিকানা: ৩৪০, মেন রোড ওয়েস্ট
নব ব্যারাকপুর, নিউ ব্যারাকপুর (এম)
উত্তর ২৪ পরগনা, পশ্চিমবঙ্গ,

Address: 340, MAIN ROAD WEST, NEW BARRACKPUR, Barrackpur - II, North Twenty Four Parganas, West Bengal, 700131

5492 1747 7762

1947
help@uidai.gov.in
www.uidai.gov.in

Government of India

Joydeep Deb

Father DIPAK CHANDRA DEB

/ DOB: 15/12/1979

/ Male

7873 0948 3409

আধার – সাধারণ মানুষের অধিকার

প্রাধিকরণ

Unique Identification Authority of India

আধার

ঠিকানা:, ৩৪০, মেন রোড ওয়েস্ট
নব ব্যারাকপুর, নিউ ব্যারাকপুর (এম)
উত্তর ২৪ পরগনা, পশ্চিমবঙ্গ,

Address: 340, MAIN ROAD WEST, NEW BARRACKPUR, Barrackpur - II, North Twenty Four Parganas, West Bengal, 700131

7873 0948 3409

1947
1800 300 1947

help@uidai.gov.in

www.uidai.gov.in

ART OF C.S. DAG NO-280. R.S. DAG NO-2317P, 2318P
MOUZA - MUSUNDA. J.L. NO - 34.
P.S.-GHOLA. DIST-NORTH 24 PARGANAS.
CO,OPERATIVE WARD NO-2.
UNDER - NEW BARRACKPUR MUNICIPALITY.
SCALE ~ 1" = 20'-0"

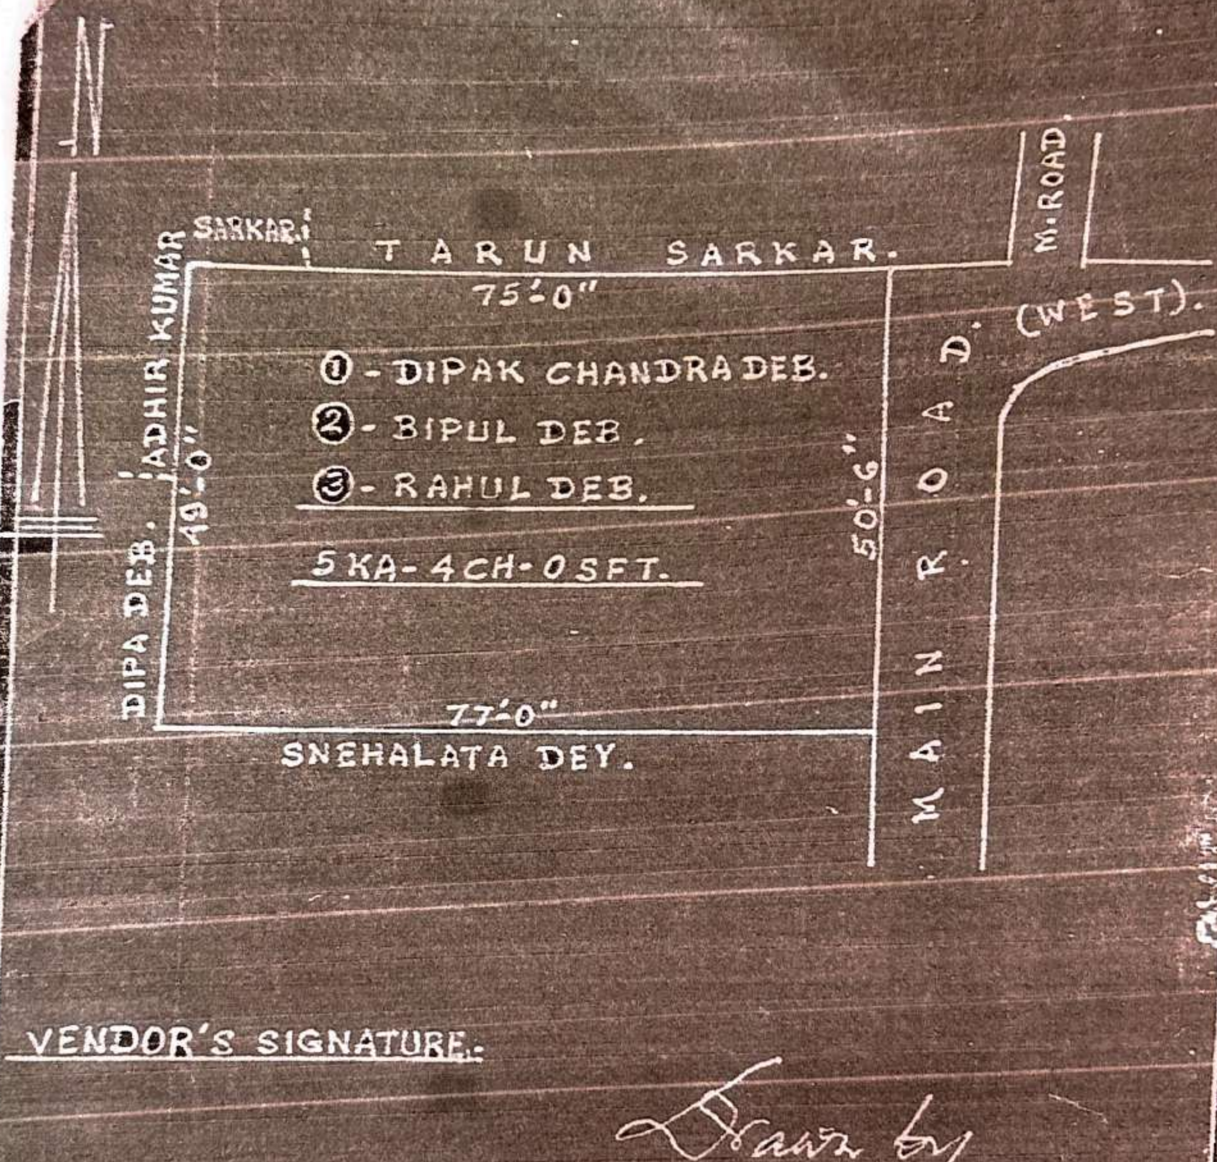

VENDOR'S SIGNATURE:-

Drawn by

20.9.2004

A SITE PLAN OF PART L.R. DAG NO. 2255, CORRESPONDING R.S. DAG NOS. 280/2317 & 280/2318, IN MOUZA MUSUNDA, J.L. NO. 34, R.S. NO. 96, L.R. KHATIAN NO. 1443, UNDER NEWBARACKPORE MUNICIPALITY, WARD NO. 5(9), HOLDING NO. 340, P.S. NEWBARRACKPORE (GHOLA), DIST. NORTH 24 PARGANAS.

SCALE:- 1" = 16'FT.

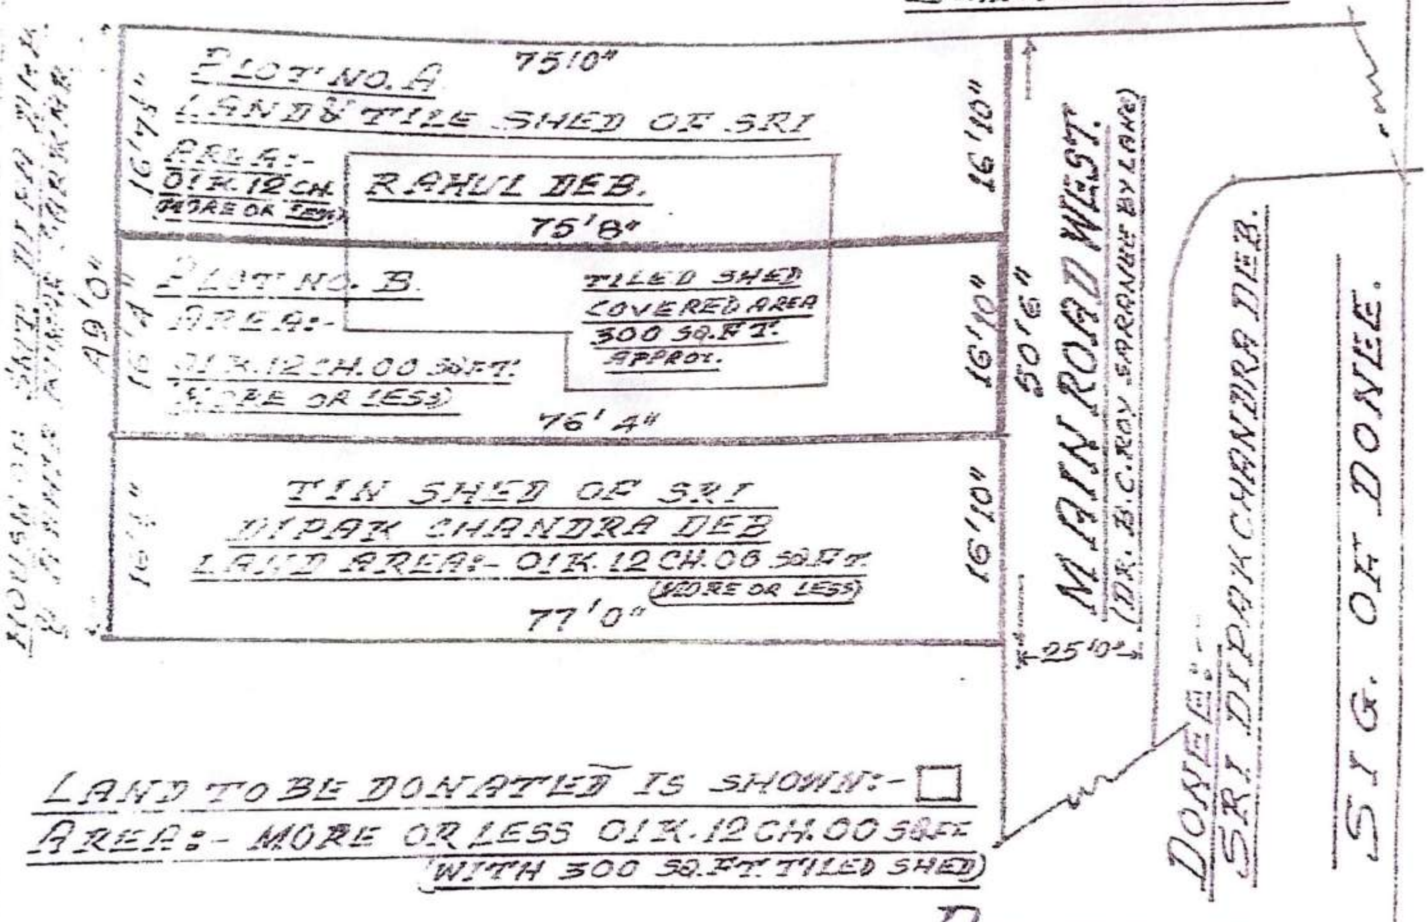

DRAWN BY.

10/05/2018

SHASHANKA SHEKHAR MONDAL
Surveyor & Draughtsman (Civil)
227/2, Nutul Saranee (West Masunda
Kamarpara Battala) New Barrackpore
24 Parganas (N) Kol-700131
Enlistment No.- LI/NBM/8/5/D/2013

SIG. OF DONOR.