



P 4891

213418

Pull to open.

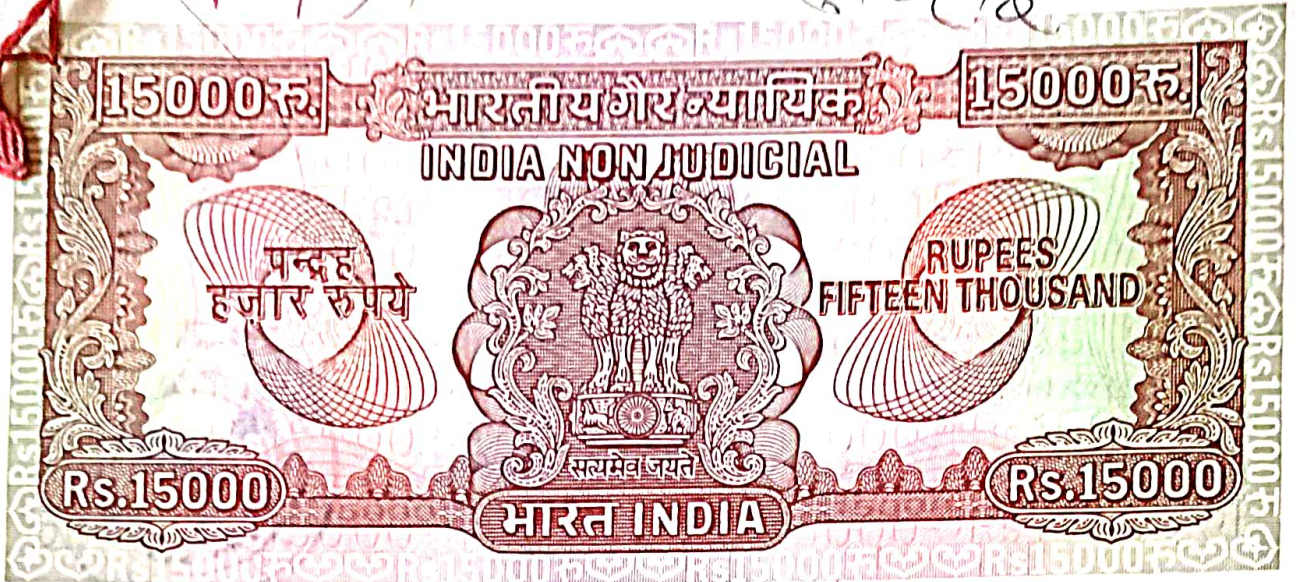

02BB 801754

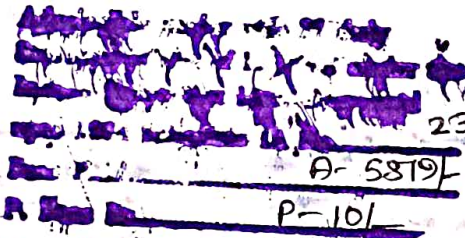

Sudhan Arch.

Sanjib Arch.

Adml. Dist. Sonarpore, South 24 Pgs.

21.5.7
4.6.07

সাক্ষি এন্ড কেবাল

থানা :- সোনারপুর

মোজা :- বোড়াল

জমি :- ৪ কাঠা ৪ ছটক

মূল্য :- ৫, ০০, ০০০ টাকা

7669

Sr. Bela Bhattacharya

Boral PS. Sonjib

14 B.S.

Malatta Collectorate,

Treasury

Date 16/03/1987



2 — 30000/-
 1 — 10000/-
 1 — 5000/-
 2 — 3000/-

31800/-

10-37

21st May 1987
 Swapan Arch

1. Swapan Arch
 2. Sonjib Arch

both w/ B.P.T. N. N. Bagchi
 14, Green View, Gramvapur, Baffala
 T. N. Bagchi - 96
 by order of N. N. Bagchi
 by professor N. N. Bagchi/H.P.

Swapan Arch




6284

with Mr. Sun-Appanna
 Sonjib, South 24 P.S.
 21-5-87

Swapan Arch

Ranjan Bagchi
 w/ B.P.T. N. N. Bagchi
 Boral

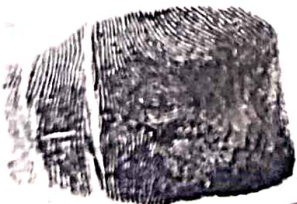


6285

Sonjib Arch

Ranjan Bagchi
 Occupation - Business
 c/o - Lt. Col. N. N. Bagchi
 Po-Boral Dist. 24 P.S.


with Mr. Sun-Appanna
 Sonjib, South 24 P.S.
 21-5-87

IP EOD
ETD
7154

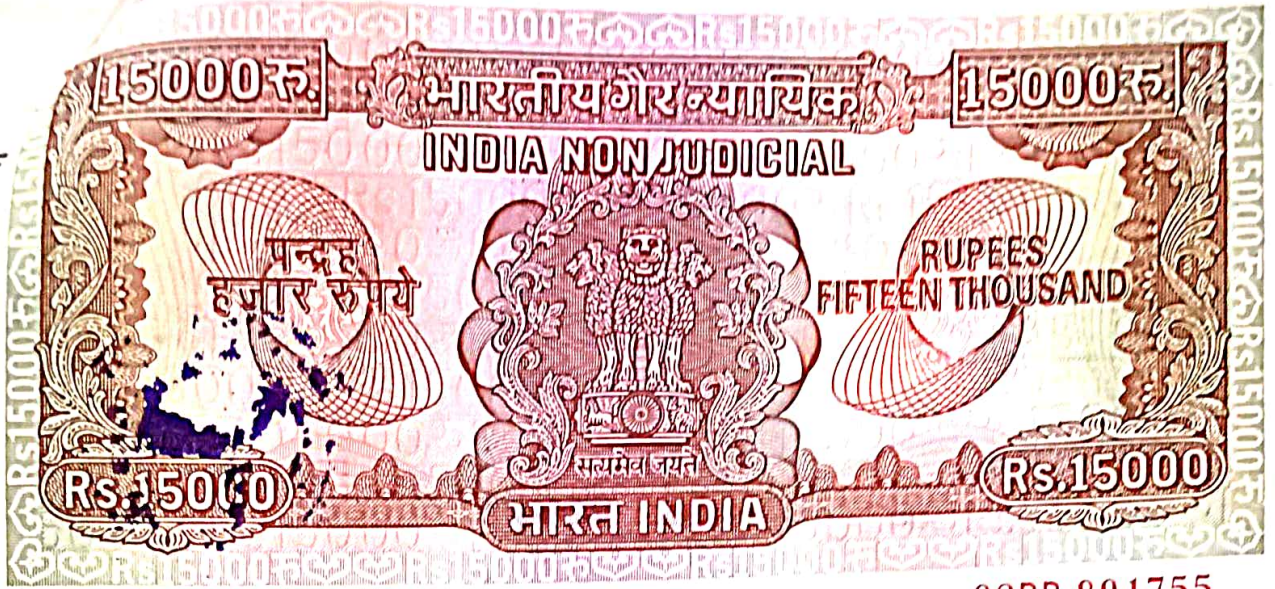

02BB 801755

(२)

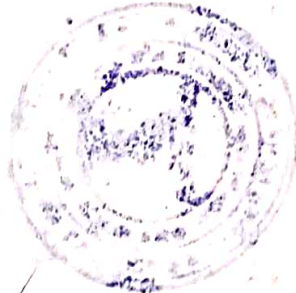

Sidhan Ach.

Sanjib Ach.

कोबाला ग्रंथिता :—

✓ श्रीमती बेला डट्टाचार्य- स्वामी- श्री दीनबन्धु डट्टाचार्य ,
जाति- हिन्दू, पेशा- गृहकार्य, सार ३ पोस्ट- बोझाल,
थाना- सोनारपुर- जेला- दक्षिण २४ परगना ।।

कोबाला दाता :—

✓ १। श्री सुपन आरेच २। श्री सजीव आरेच,
उज्जैन पिता दीनेश आरेच- जाति- हिन्दू, पेशा- बस्त्रसा,
सार १४ छिन डिउ ब्रह्मपुर- बटतला- कोलकाता- ७६ ।।



পশ্চিমবঙ্গ পশ্চিম বঙ্গাল WEST BENGAL

B 149944

— কস্য রাযত দখলিয় স্তু বিলিষ্ট স্তুত্ব জমি জমা মায যাবতীয়

ইজমেন্ট স্তু সহ নিদর্দায় নিদর্দাষ অবস্থায় সাফ বিএন্স কোবালা পএ মিদং

কার্যজগে :—

জেলা- দক্ষি ২৪ পরগনা থানা ও এ্যাডি সাবরেজিষ্ট্রী অফিস—

সোনালপুর পরগনা মাগুরা রাজপুর সোনালপুর পৌরসভার অন্তর্গত মৌজা বোড়াল-


গ্রামের রিভিসন্যাল জলিপে ২৪০ নং খতিয়ান ডুও ৩৯৩ নং দাগে ৩ কাঠা -

১২ হটাক ৭ বর্গফুট এবং ১৯৬ নং খতিয়ান ডুও ৩৯২ নং দাগে ৭ হটাক

৩৮ বর্গফুট জমি সব মোট অএ দলিলের সঙ্গি ম্যাপে লাল সীমা রেখা দ্বারা চিহ্নিত


৪ কাঠা ৪ হটাক জমি জমা অএ দলিলের বিব্রিত সম্পত্তি হইতেছে ।

AA
FOD

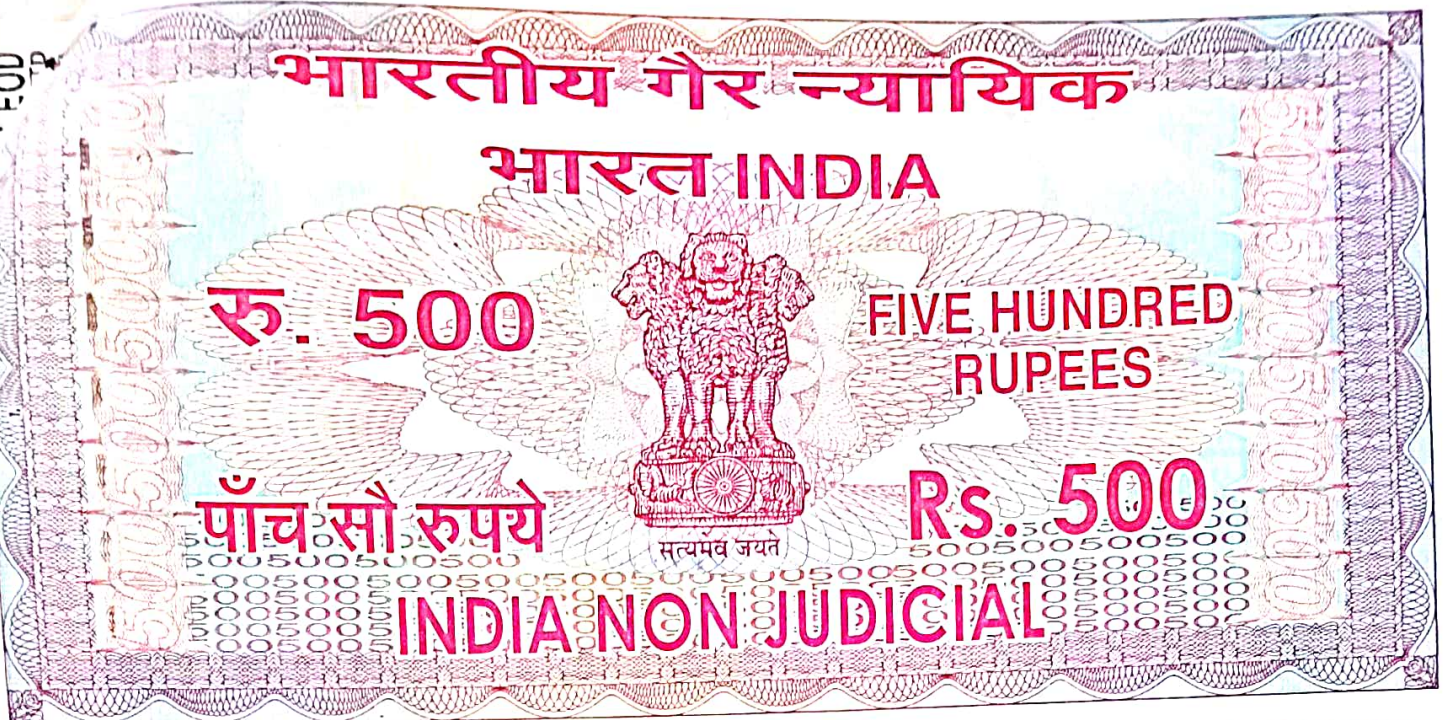

পশ্চিমবঙ্গ পশ্চিম বঙ্গাল WEST BENGAL

A 217303

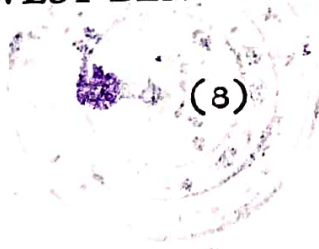

Sweepam

Sanjibhik

— অন্যান্য জমি জমা সহ নিম্ন তপশীল বর্ণিত জমি জমা ক্ষেত্র নাথ—

ডট্টাচার্য ও কানাই লাল ডট্টাচার্য মহাশয় দিগের সুতু দখলিয় সম্পত্তি থাকে
এবং তাহারা স্টিডিসন্যল জরিপে রেকর্ড করাইয়া থাসে ভোগ দখলিকার থাকা -
অবস্থায় শ্রীমতী রমা ডট্টাচার্যকে কন্যা বলরাম ডট্টাচার্য, নিত্যানন্দ ডট্টাচার্য-
মধুসূদন ডট্টাচার্য দীনবন্ধু ডট্টাচার্য দিগরকে চল পুএ ওয়ারিশ রাখিয়া
ক্ষেত্রনাথ ডট্টাচার্য কোন প্রকার উইলাদি না করিয়া পরলোক গমন করেন তৎপর
শ্রীমতী রমা ডট্টাচার্য দিগর পিতার ওয়ারিশান সুএ প্রাপ্ত হইয়া কানাই লাল



পশ্চিমবঙ্গ পশ্চিম বঙ্গাল WEST BENGAL

C 204998



Shafiqul Arshad

Sanjib Acharya


— ডট্টাচার্য মহাশয়ের সহিত যৌথ ভাবে উপরিস্থ মালিক সেরেহায় —

খাজনাদী আদায়ে খাসে ভোগ দখলিকার থাকা অবস্থায় নিজ নিজ সুবিধার জন্য
বিগত ইং ৩।৯।৯১ তারিখে আলিপুর সদর রেজিস্ট্রী অফিসের ১৩৬৬৩ নং
বন্টননামা দলিল দ্বারা অন্যান্য জমি জমা বিভাগ বন্টন করিয়া নিম্ন তপশীল
বর্ণিত জমি জমা কানাই লাল ডট্টাচার্য্য একক প্রাপ্ত হইলেন উক্ত বন্টননামা দলিল
খানি ঐ রেজিস্ট্রী অফিসের ১নং বহির ২২১ নং ওল্লুমের ২২০ - ২৩১ নং
পাতায় নকল করা হইয়াছে।



পশ্চিমবঙ্গ পশ্চিম বঙ্গাল WEST BENGAL

C 204999

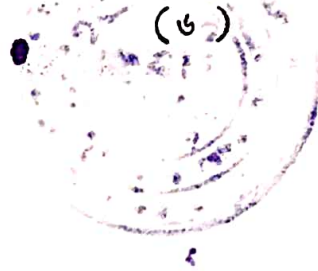

Suopam Arah.

Sanjib Aich

— উও প্রকারে কানাই লাল ডট্টাচার্য ব্রিডিসন্যাল জরিপে রেকর্ড —

মূলে এবং সরিকগনের সহিত রেজিষ্ট্রীকৃত বন্টননামা দলিল মূলে প্রাপ্ত হইয়া

নিজ নাম পণ্ডনাদী করতঃ- ধার্য খাজনাদী আদায়ে খল্ল োগ দখলিকার থাকাকালে

ইং ২১। ৩। ৯৫ তারিখে শ্রী দেবশীষ ডট্টাচার্যকে পুএ শ্রীমতী কুমকুম ডট্টাচার্যকে

কন্যা এবং শ্রীমতী বিখী ডট্টাচার্যকে স্ত্রী ওয়ারিশ রাখিয়া কোন প্রকার উইলাদি

না করিয়া পরলোক গমন করেন তৎপর দেবশীষ ডট্টাচার্য ও শ্রীমতী কুমকুম


ডট্টাচার্য পিতার ওয়ারিশান সুএ এবং শ্রীমতী বিখী ডট্টাচার্য স্বামীর ওয়ারিশান

AA



পশ্চিমবঙ্গ পশ্চিম বঙ্গাল WEST BENGAL

C 205000

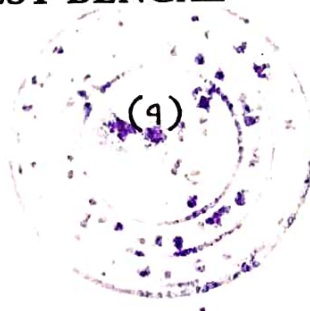

Swafgan Arsh.

Sanjib Ach

সুএ অন্যান্য জমি জমা সহ নিম্ন তপশীল বর্ণিত জমি প্রাপ্ত হইয়া ভোগ দখলিকার
 থাকা অবস্থায় নগদ অর্থের প্রয়োজনে বিগত ইং ৭।১০।৯৭ ইং তারিখে সোনারপুর
 রেজিস্ট্রী অফিসের ৮০৯৫ নং কোবালা দলিল দ্বারা ৬।৩৬ বিজয়গড় ফাস্ট ফ্লোর
 থানা- যাদবপুর কোলকাতা- ৩২ নিবাসী অনাথ বন্ধু ঘোষ মহাশয়ের কন্যা -
 শ্রীমতী শামুতা দাস(ঘোষ)নিকট সাক্ষি রাখি করেন ও দখল দেন ।
 উক্ত কোবালা খানি ঐ রেজিস্ট্রী অফিসের ১নং বহির ১২৭ নং ডকুমেন্ট ২৮৬ -
 ২৯৪ নং পাতায় নকল করা হইয়াছে ।

Swapan Ach.

Sentib Aid

— উও প্রকারে শ্রীমতী শশুতী দাস(যোষ) খরিদ সুএ সুত্বতী —

দখলকারিণী হইয়া খাসে ভোগ দখলিকার থাকা অবস্থায় নগদ অর্থের প্রয়োজনে
বিগত ইং ২২। ২। ০৬ তারিখে সম্পাদিত ইং ৩০। ৫। ০৬ তারিখে সোনারপুর সাররেজিষ্ট্রী
অফিসের ৪৩৩৫ নং কোবালা দলিল দ্বারা নিম্ন তপশীল বর্ণিত জমি আমাদের নিকট
সাক্ষি বিএনয় করেন ও দখল দেন উও কোবালা খানি ঐ রেজিষ্ট্রী অফিসের ১নং
বহির ৮৮ নং ডালুমের ৩২৩ — ৩৩২নং পাতায় নকল করা হইয়াছে ।

উও প্রকারে আমি খরিদ সুএ সুত্বান দখলকার হইয়া উপলিষ্ট মালিক সেরেস্হায়
খাজনাদী আদয়ে খাসে ভোগ দখলকার আছি ।

বর্তমানে আমাদের নগদ অর্থের প্রয়োজনে উও জমি জমা যাহা নিম্ন —

তপশীল বর্ণিত হইল তাহা বিএনয় করার ঘোষনা করিলে আপনি তাহা খরিদ করিতে
চাওয়ায় তৎ সর্বুচ্চ বাজার মূল্য ৫, ৩০, ০০০ মঃ পাঁচ লক্ষ ঐশ হাজার টাকা ধার্য
করতঃ- অদ্য মূল্যের সম্পূর্ণ টাকা আমাদেরকে ^{নিম্ন প্রায়-২৬৮} ~~সম্পূর্ণ~~ বুঝাইয়া দেওয়ায় আমরা মূল্যের
সম্পূর্ণ টাকা বুঝিয়া পাইয়া নিম্ন তপশীল বর্ণিত জমি জমা আপনাকে বিএনয় করিলাম
ও দখল দিলাম ।

অদ্য হইতে নিম্ন তপশীল বর্ণিত জমি জমিতে আমাদের যাবতীয় —

সুত্ব দখলে আপনি সুত্বতী দখল কারিণী হইয়া নিজ সুত্ব দখল প্রচারে খাসে নিজ

Sujan Ash.

Sanjib Aidi

ইচ্ছায়ত, গৃহাদী নির্মান বৃক্ষাদী রোপন ইত্যাদী যে কোন প্রকারে
ব্যবহার করতঃ- ~~কোন~~ বিএ-য় ইত্যাদী যাবতীয় হস্তান্তর করন ক্ষমতায় পুএ পৌত্রাদী
ওয়ারিশান ও স্থলবর্তীগুনএমে পরম সুখে ভোগ দখল করিতে থাকুন এবং উপলিষ্ট
মালিক সেরেস্হায় নিজ নাম পওনাদী করতঃ- ধার্য খাজনাদী আদায় দিবেন বা
দিতে পারিবেন তাহাতে আমাদের বা আমাদের ওয়ারিশানগনএমে কাহারও কোন
প্রকার সুত্ব সুমিত্ব দাবি দাওয়া নাই ও রহিলনা ।

যদি ভবিষ্যতে কেহ কোন প্রকার সুত্ব দখল দাবি করি বা করে—
তবে তাহা সর্ব আদালতে অগ্রাহ্য হইয়া অএ বিএ-য় কোবালা বহাল ও বলবৎ
থাকিবে বিএ-স্ত জমি জমা কোথায় কোন প্রকার হস্তান্তর বা দায়াবন্ধ নাই
তাহা ভেস্ট জমি নহে তাহা এ্যাকুইজিশান বা লিকুইজিশান হয় নাই তাহা সম্পূর্ণ
নির্দায় নির্দোষ অবস্থায় আপনাকে বিএ-য় করিলাম ও দখল দিলাম ।

যদি ভবিষ্যতে আমাদের এই সব উত্তির বিপরিত প্রকাশ পাইয়া —
আপনার খরিদা সুত্ব দখলের বাধা জন্মে বা ক্ষতি হয় তবে ক্ষতি পূরন করিতে
ওয়ারিশান সহ বাধ্য ও দায়ি রহিলাম । অএ দলিলের যদি কোন অংশের ভুল
থাকা প্রকাশ পায় তৎজন্য কোন সন্শোধন দলিল করা প্রয়োজন হয় তবে বিনা পনে
সন্শোধন দলিল করিয়া দিতে বাধ্য ও দায়ি রহিলাম ।

Swapan Ach.

Sanjit Ach.

— অএ দলিলের সঙ্গিয় ম্যাপে যে কমন প্যাসেজ দেখান আছে উক্ত প্যাসেজে
আকাশ পথ ও তলদেশ দিয়া ইলেকট্রিক লাইন জলের পাইপ নিবেন বা নিতে পারিবেন
এবং প্যাসেজে সর্ব প্রকার অধিকার রাখা করিবেন ।

এতদ্বারা স্বেচ্ছায় সুস্থ শরীরে স্থির ভাব বুদ্ধিতে থাকিয়া মূল্যের
সম্পূর্ণ টাকা বুঝিয়া গাইয়া অএ সাক্ষি বিএন্য কোবালা সহি সম্পাদন করিলাম ।

ইতি তারিখ বাংলা ১৪১৪ সনের - ৬ই বৈশাখ

ইস্রাজি ২০০৭ সনের - ২২ জে জে

::- তপশীল বিব্রিত জমি জমায় পরিচয় ::-

জেলা- দক্ষিণ ২৪ পরগনা থানা ও এ্যাডি সাবরেজিষ্ট্রী অফিস সোনালপুর—
পরগনা মালদ্বারা রাজপুর সোনালপুর পৌরসভার অন্তর্গত জে এক ৬১ মোজা বোড়াল-
হাল প্রিডিসন্যাল জরিপে ২৪০ নং খতিয়ানে ৩৯৩ তিন শত চিরানবুই নং দাগে বাগান
জমি জমার অন্তরে কমবেশি ৩ কাঠা ১২ ছটাক ৭ বর্গফুট এবং ১৯৬ নং
খতিয়ানে ৩৯২ তিন শত চিরানবুই নং দাগে ৭ ছটাক ৩৮ বর্গফুট, দুইটি দাগে মোট
অএ দলিলের সঙ্গিয় ম্যাপে লাল সীমা রেখা দ্বারা চিহ্নিত ও পরিবেষ্টিত ৪ কাঠা -
৪ ছটাক জমি জমা অএ দলিলের বিব্রিত সম্পত্তি হইতেছে ।

ম- চার কাঠা চার ছটাক জমি মএ বিএন্য ।

দাখিলকারক ও দাতা



	বৃদ্ধাঙ্গুল	তর্জনী	মধ্যমা	অনামিকা	কনিষ্ঠা
বামহাত					
ডানহাত					

নাম : শ্রী সুপার অর্ধ

স্বাক্ষর : Suapam Ardh.

দাতা / গ্রহীতা



	বৃদ্ধাঙ্গুল	তর্জনী	মধ্যমা	অনামিকা	কনিষ্ঠা
বামহাত					
ডানহাত					

নাম : শ্রী সুপার অর্ধ


স্বাক্ষর : Sanjib Ardh

দাতা / গ্রহীতা

	বৃদ্ধাঙ্গুল	তর্জনী	মধ্যমা	অনামিকা	কনিষ্ঠা
বামহাত					
ডানহাত					

নাম :

স্বাক্ষর :

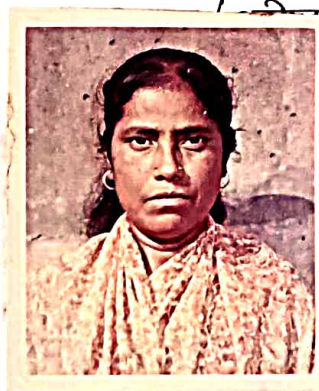

	বৃদ্ধাঙ্গুল	তর্জনী	মধ্যমা	অনামিকা	কনিষ্ঠা
বামহাত					
ডানহাত					

নাম : শ্রী বেল ভট্টাচার্য

স্বাক্ষর : Bel Bhattacharya

700154

DEL

SITE PLAN OF A PORTION OF R.S. DAG NO.: 392 & 393.
MOUSA:- BORAL. J.L. NO.: 61. P.S.: SONARPUR.
DIST.: SOUTH 24 PARGANAS. SCALE: 1" = 16'-6".
HARD NO.: 32 OF RAJPUR-SONARPUR MUNICIPALITY.

AREA FROM R.S. DAG NO.: 392 = OK-7CH-38SFT.

AREA FROM R.S. DAG NO.: 393 = 3K-12CH-07SFT.

TOTAL AREA = 4K-4CH-0SFT

MARKED IN RED



Swapan Aich

Sanjib Aich

DRAWN BY:-

*Trivedi by
 Dipankar Mondal*

Swapan Ach.

Swarnjit Ach

SL. NO.	DATE	DRAFT NO	BANK'S NAME	BRANCH	AMOUNT
1.	26.4.07.	01198179	The Federal Bank Ltd.	Funde Investment Branch. 1/1 Camae St. Kot-16.	Rs. 75000.00
2.	26.4.07.	01198180	do.	do.	Rs. 75000.00
3.	26.4.07.	01198196	do.	do.	Rs. 71730.00
4.	3.5.07.	524577	Canara Bank.	F.D. Calcutta Br.	Rs. 78270.00
5.			In cash		Rs. 230,000.00
					Rs. 5,30,000.00

Swapan Ach.

স্বপ্নদাকারক :—

স্বপ্নদাকারক
মহাপ্রসাদ, ৩৪/৩০
মেম্বর, ২:৪:
মহাপ্রসাদ

Swarnjit Ach
ইসাদী :—

Ranjana Baschi
ep - xate ad. N. N. Baschi
Postill - Boral
Dist - 24 Parganas.
Anilabandhu Bhattacharya
P.O. :- Boral
Dist :- 24 Parganas(s)

টাইলিস্ট :—

উওম চৌধুরী

সোনালপুর এ্যাডি সারেরেজিষ্ট্রী অফিস ।।



Addl. Dist. Sub-Registrar
Sengapora, South 24 Pgs.



Addl. Dist. Sub-Registrar
Sengapora, South 24 Pgs.

01/12/08

231 to 3748
73
238
3748