

SI-8683/2025

J-8669/2025



পশ্চিমবঙ্গ পশ্চিম বঙ্গাল WEST BENGAL

K 087188

৯- 2001737361/2025

12.58 pm
4/7/25

Signature Sheet and
endorsement Sheet are
the Part & Parcel of the
Document.

Addl. District Sub-Registrar
Chinsurah, Dt.-Hooghly,
U 4 JUL 2025

Santa Gupta

TIRUPATI CONSTRUCTION

PARTNER

Santib Kumar Das

TIRUPATI CONSTRUCTION

PARTNER

Santib Kumar Das

॥ জেলা ও জেলা সাবরেজিস্ট্রার হুগলী, অতিরিক্ত জেলা সাবরেজিস্ট্রার
চুঁড়া, হুগলী, থানা-চুঁড়ার সামিল, হুগলী-চুঁড়া পৌরসভার এলাকাধীন জে.এল.
নং ১০, কাপাসডাঙ্গা মৌজাস্থিত, রায়ত স্বত্ববিশিষ্ট ভূ-সম্পত্তি মায়
তদুপরিস্থিত দ্বিতল গৃহাদি ও মায় ভোগ্য যৎ যাবতীয় ইজমেন্ট স্বত্বাদি সহ
সম্পত্তির ৪৩,০০,০০০ টাকা মূল্যের সাফ বিক্রয় কোবালা দলিল ॥

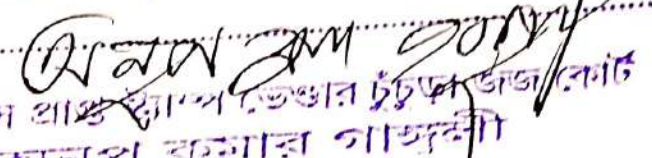
Handwritten signature

পরপৃষ্ঠায়২

ক্রমিক নং 669 . তারিখ 03/07/2020

নম্বর 0000/-
স্বত্ত্বকার নাম ~~সম্পদ হুগলী~~ Tirupati Construction
পাঠানো ~~৩২৭, মম্বাজী কোট, বেলঘাটা~~ Dharampur
থানা ~~হুগলী~~ Chinsurah
জেলা ~~হুগলী~~ Hooghly.

ব্রজেন কুমার

স্বাক্ষর 
বাইসেস প্রাইভেট লিমিটেড
আনুপ কুমার গাঙ্গুলী

K 083188



Adcll. District Sub-Registrar
Sadar, Hooghly

04 JUL 2025

Santa Gupta.

TIRUPATI CONSTRUCTION
PARTNER

Santa Gupta

TIRUPATI CONSTRUCTION
PARTNER

॥ २ ॥

ক্রেতা : “তিরুপতি কনস্ট্রাকশন”, পার্টনারশিপ ফার্ম অফিস - সাং-দিগম্বর বিশ্বাস লেন, ধরমপুর (ইনকাম ট্যাক্স অফিসের পাশে) পোঃ ও থানা - চুঁচুড়া, জেলা - হুগলী, পিন - ৭১২১০১, এর পক্ষে অংশীদারগণ বা পার্টনারস্গণ - (১) শ্রী সুজিত কুমার দে, PAN - AGTPD 4345E, পিতা - শ্রী সুকুমার দে, জাতি - হিন্দু (ভারতীয় নাগরিক), পেশা - ব্যবসা, (২) শ্রীমতী সুষমা দে, PAN - APUPD 0345L, স্বামী - শ্রী সুজিত কুমার দে, জাতি - হিন্দু (ভারতীয় নাগরিক), পেশা-ব্যবসা, সকলের সাকিম-দিগম্বর বিশ্বাস রোড, ধরমপুর, রামমোহন বিদ্যাপীঠ প্রাইমারী স্কুলের বিপরীতে পোঃ ও থানা - চুঁচুড়া, জেলা - হুগলী, পিন- ৭১২১০১।

বিক্রেতা : শান্তা গুপ্ত, PAN -AVKPG8157H, পিতা - স্বর্গীয় উষা রঞ্জন গুপ্ত, জাতি- হিন্দু (ভারতীয় নাগরিক), পেশা - গৃহকার্য, সাকিম- ‘প্রণব কুটির’, ৩২৭ চ্যাটার্জী লেন, রোজ ভিলা, থানা-চুঁচুড়া, পোঃ ও জেলা - হুগলী, পিন- ৭১২১০৩।

কস্য রায়ত স্বত্ব বিশিষ্ট আর.এস. ১৪৩৪ তথা যাহা এল.আর. ৩৩৯৮ নং দাগে বাস্তু ভূ-সম্পত্তি মায় তদুপরিস্থিত দ্বিতল গৃহাদি ও মায় ভোগ্য যত যাবতীয় প্রকার ইজমেন্ট স্বত্বাদি সহ সম্পত্তির বিক্রয় কোবালা পত্র মিদং কার্য্যাধগাগেঃ- জেলা ও জেলা সাবরেজিষ্ট্রী অফিস সদর হুগলী, অতিরিক্ত জেলা সাবরেজিষ্ট্রী অফিস চুঁচুড়া হুগলী, থানা-চুঁচুড়ার সামিল হুগলী-চুঁচুড়া পৌরসভার এলাকাধীন, ৯ নং ওয়ার্ডের, মহেশতলা মহল্ল্যাস্থিত, জে.এল. নং ১০, কাপাসডাঙ্গা মৌজায় অবস্থিত সাবেক ৫১২ নং খতিয়ানভুক্ত, রিভিসন্যাল সেটেলমেন্টের ১৪৩৪ নং দাগে তথা যাহা এল.আর. সেটেলমেন্টের ৩৩৯৮ নং দাগে ১ ষোল আনায় চিহ্নিত মতে ০.২১০ একর বা বাংলা মাপে ১২ কাঠা ১১ ছটাক ১২ বর্গফুট পরিমিত বাস্তু ভূ-সম্পত্তি আমার পূর্বাধিকারী স্বর্গীয় পিতা ঠাকুর অধুনামৃত উষা রঞ্জন গুপ্ত মহাশয় বিগত ইংরাজী ২১/০১/১৯৭৬ তারিখে সম্পাদিত ও ডিষ্ট্রিক্ট সাব-রেজিষ্ট্রার হুগলী অফিসে রেজিষ্ট্রীকৃত ১নং বহির, ১৯ নং ভল্যুমেস, ২১৫ নং পৃষ্ঠা হইতে ২১৯ নং পৃষ্ঠায় লিপিবদ্ধ ২৯৪ নং সাফ বিক্রয়

Santa Gupta

পরপৃষ্ঠায়৩

Santa Gupta.

॥ ३ ॥

TIRUPATI CONSTRUCTION
Suresh Kumar Dey
PARTNER

TIRUPATI CONSTRUCTION
Suresh Dey.
PARTNER

কোবালা দলিল মূলে তৎকালীন মালিক আভা ব্যানার্জী স্বামী - নীহার কুমার ব্যানার্জী, গৌতম ব্যানার্জী, রীতা ব্যানার্জী, স্বাতী ব্যানার্জী, শুভ্রা মুখোপাধ্যায় উভয়ের পিতা - নীহার কুমার ব্যানার্জী, মহাশয়াগণ ও মহাশয়ের নিকট হইতে তাহাদের স্বামী/ পিতা - নীহার কুমার ব্যানার্জী মহাশয়ের ডিষ্ট্রিক্ট সাবরেজিস্ট্রার হুগলী অফিসে রেজিস্ট্রীকৃত, বুক নং ১, ভলুম নং ৬, ১৮৪ নং পৃষ্ঠা হইতে ১৯৫ নং পৃষ্ঠায় লিপিবদ্ধ ৩২৮/১৯৫৯ নং বিভাগ বন্টননামা সূত্রে চিহ্নিত মতে প্রাপ্ত তথা তাহার তান্ত সম্পত্তি খরিদ করিয়া অন্যের নিরাপত্তিতে উক্ত উষারঞ্জন গুপ্ত মহাশয় তাহাতে নিরক্ষুশ স্বত্ব দখল পরিচালনা করিতে থাকেন। অতঃপর আরবান ল্যান্ড সিলিং এ্যান্ড রেগুলেশান এ্যাক্ট বলবৎ হইলে উক্ত সম্পত্তি অধুনামৃত উষারঞ্জন গুপ্ত মহাশয়ের মালিকানাধীন সম্পত্তি বলিয়া ঘোষণা হয়।

অতঃপর উক্ত উষারঞ্জন গুপ্ত মহাশয় এল.আর.জরীপের পরচায় ১৯৪ নং খতিয়ানে ৩৩৯৮ নং দাগে ০.২১০ একর বা বাংলা মাপে ১২ কাঠা ১১ ছটাক ১২ বর্গফুট পরিমিত বাস্তু ভূমি লিপিবদ্ধ হইয়া প্রকাশিত হয়। তৎপরে উক্ত উষারঞ্জন গুপ্ত মহাশয় তাহার খরিদা উক্ত সম্পত্তির উপর দ্বিতল বিশিষ্ট বসতবাটী নির্মাণে অন্যের নিরাংশে নিব্বাঢ় স্বত্বে নির্বিবাদে নিবিষ্মে নিজ স্বত্ব দখল পরিচালনে ভোগ দখল করিতে থাকা অবস্থায় বিগত ইংরাজী ০১/০৭/১৯৯০ তারিখে পরলোক গমন করিলে প্রচলিত হিন্দু উত্তরাধিকারী আইনের বিধান মতে তাহার পত্নী (স্ত্রী) অর্পণা গুপ্ত এবং দুই পুত্র যথাক্রমে - শ্রী সরোজ কুমার গুপ্ত ও শ্রী সৌরভ গুপ্ত এবং দুই কন্যা যথাক্রমে - শান্তা গুপ্ত ও শ্রীমতী সুমনা গুপ্ত মহাশয়া ও মহাশয়াগণ উত্তরাধিকারী হিসাবে তাহার তান্ত ০.২১০ একর বাস্তু ভূ-সম্পত্তি মায় দ্বিতল গৃহাদি উত্তরাধিকারী সূত্রে প্রত্যেকে অবিভক্ত ১/৫ অংশ করিয়া মালিক ও দখলকার/দখলকারিনী হইলেন।

অতঃপর আমি অত্র বিক্রেতা কোবালা দাতা - শান্তা গুপ্ত ও আমার সহোদরা ভগিনী

Santa Gupta,

|| S ||

TIRUPATI CONSTRUCTION

Sarjit Kumar Das,

PARTNER

TIRUPATI CONSTRUCTION

Kumar Das,

PARTNER

সুমনা গুপ্ত ও আমার মাতা অপর্ণা গুপ্ত এবং আমার ভ্রাতাগণ সরোজ কুমার গুপ্ত, সৌরভ গুপ্ত নিজ নিজ অংশে বসবাসের সুবিধার্থে ১ ষোল আনায় ০.২১০ একর বা বাংলা মাপে ১২ কাঠা ১১ ছটাক ১২ বর্গফুট সম্পত্তির অন্দরে ৭ কাঠা ৮ ছটাক পরিমিত ভূ-সম্পত্তি বিগত ইংরাজী ১২/১০/১৯৯৩ তারিখে ডিস্ট্রিক্ট সাবরেজিস্ট্রার হুগলী অফিসে রেজিস্ট্রীকৃত ১নং বহির, ৯৬ নং ভল্যুমের, ২১৯ নং পৃষ্ঠা হইতে ২৩৪ নং পৃষ্ঠায় লিপিবদ্ধ ৭৮৭৯ নং বিভাগ বন্টন নামা দলিল করিয়া ভোগ দখলিকার থাকেন এবং বক্রী সম্পত্তিতে এজমালে মালিক ও দখলিকার থাকেন।

এমতে আমি অত্র বিক্রেতা কোবালা দাতা - শান্তা গুপ্ত ও আমার সহোদরা ভগিনীদ্বয় - সুমনা গুপ্ত ও আমার মাতা - অপর্ণা গুপ্ত এবং ভ্রাতাদ্বয় সরোজ কুমার গুপ্ত ও সৌরভ গুপ্ত, স্বর্গীয় উষা রঞ্জন গুপ্ত মহাশয়ের ত্যক্ত সম্পত্তিতে উত্তরাধিকারী সূত্রে স্বত্বাধিকারী হইয়া উক্ত বন্টন সূত্রে চিহ্নিত নিজ নিজ অংশ ও বক্রী সম্পত্তি এজমালে ভোগ দখল করিতে থাকা অবস্থায় উক্ত সৌরভ গুপ্ত বিগত ইংরাজী ০৮/০৬/২০১৭ তারিখে অবিবাহিত অবস্থায় পরলোক গমন করিলে পর প্রচলিত হিন্দু উত্তরাধিকারী আইনের বিধান মতে অপর্ণা গুপ্ত মহাশয়া অর্থাৎ তাহার মাতা মৃত সৌরভ গুপ্ত ত্যক্ত অবিভক্ত অংশের সম্পত্তি উত্তরাধিকারী সূত্রে প্রাপ্ত হইয়েন।

অতঃপর উক্ত অপর্ণা গুপ্ত মহাশয়া নিজ অংশে প্রাপ্ত সম্পত্তি এবং তাহার অবিবাহিত পুত্র - স্বর্গীয় সৌরভ গুপ্ত মহাশয়ের ত্যক্ত সম্পত্তি উত্তরাধিকারী সূত্রে স্বত্বাধিকারিনী হইয়া তাহাতে এজমালে ভোগ দখল করিতে থাকা অবস্থায় আমি অত্র বিক্রেতা কোবালা দাতা - শান্তা গুপ্ত ও সুমনা গুপ্ত মহাশয়াকে কন্যা স্বরূপ এবং সরোজ কুমার গুপ্ত মহাশয়কে পুত্র স্বরূপ ওয়ারিশ রাখিয়া বিগত ইংরাজী ১০/০৩/২০১৮ তারিখে পরলোক গমন করিলে তাহার

Santa

পরপৃষ্ঠায়৫

Santa Gupta.

TIRUPATI CONSTRUCTION

Santini Kumar De,

PARTNER

TIRUPATI CONSTRUCTION

Santini Kumar De,
PARTNER

|| ৫ ||

স্বতন্ত্র অবিভক্ত অংশের সম্পত্তিতে আমি অত্র বিক্রেতা কোবালা দাতা - শান্তা গুপ্ত ও আমার সহোদরা ভগিনী সুমনা গুপ্ত ও ভ্রাতা - সরোজ কুমার গুপ্ত মহাশয় ও মহাশয় সমতুল্যাংশে প্রাপ্ত হই। এক্ষণে আমি অত্র বিক্রেতা কোবালা দাতা - শান্তা গুপ্ত ও আমার সহোদরা ভগিনী সুমনা গুপ্ত ও ভ্রাতা সরোজ কুমার গুপ্ত মহাশয় ও মহাশয়গণ নিম্ন তপশীল বর্ণিত ১ বোল আনায় ০.২১০ একর বা বাংলা মাপে ১২ কাঠা ১১ ছটাক ১২ বর্গফুট পরিমিত বাস্তু ভূ-সম্পত্তি নায় তদুপস্থিত দ্বিতল গৃহাদি অন্তরে ৭ কাঠা ৮ ছটাক পরিমিত ভূমি বন্টননামা দলিল মূলে নিজ নিজ অবিভক্ত অংশে চিহ্নিত মতে এবং বক্রী ৫ কাঠা ৩ ছটাক ১২ বর্গফুট পরিমিত সম্পত্তি অবিভক্ত অংশে এজমালে প্রত্যেকে প্রাপ্ত হইয়া সকলের জ্ঞাতসারে উহাতে ভোগ দখলিকার পাকা অবস্থায় আমি অত্র বিক্রেতা - শান্তা গুপ্ত এবং আমার ভ্রাতা - সরোজ কুমার গুপ্ত ও ভগিনী - সুমনা গুপ্ত এর ভোগদখলে নিজ নিজ অংশে সমস্যা হেতু এবং পূর্বের সম্পাদিত ১৯৯৩ সালে ৭৮৭৯ নং বিভাগ বন্টননামা দলিল রদ বা বাতিল করিবার ঘোষণা করিবার মর্মে ও ১ বোল আনা তথা সমগ্র ০.২১০ একর বা বাংলা মাপে ১২ কাঠা ১১ ছটাক ১২ বর্গফুট পরিমিত বাস্তু ভূ-সম্পত্তিতে নতুন করিয়া বিভাগ বন্টনের আবেদনে বিগত ইংরাজী ১৯/০৯/২০২৩ তারিখে জেলা হুগলীর প্রথম সিভিল জজ সিনিয়র ডিভিশন আদালতে টাইটেল স্যুট ৩২৭/২০২৩ নং বিভাগ বন্টনের ও দলিল বাতিল করিবার আবেদনে মোকদ্দমা স্থগিত করিলে বিগত ২১/১২/২০২৩ তারিখে আদালত কর্তৃক প্রচারিত আদেশ বলে উক্ত ৭৮৭৯/১৯৯৩ নং বন্টননামা দলিল বাতিল হইয়া নতুনরূপে চূড়ান্ত সোলেনামা ডিক্রী আদেশ বলে আমি বিক্রেতা কোবালা দাতা - শান্তা গুপ্ত ও আমার সহোদরা ভগিনী - সুমনা গুপ্ত ও ভ্রাতা সরোজ কুমার গুপ্ত এর মধ্যে চূড়ান্ত বিভাগ বন্টন রূপে উক্ত চূড়ান্ত সোলেনামা ডিক্রীতে লিখিত (ক) তপশীল বর্ণিত এজমালী সম্পত্তির মধ্যে (খ) তপশীলে বর্ণিত সম্পত্তি আমি বিক্রেতা কোবালা দাতা - শান্তা গুপ্ত 'নীল' রঙের রেখা দ্বারা বেষ্টিত অংশে ইংরাজী 'সি' অক্ষর দ্বারা প্রদর্শিত চিহ্নিত চৌহদ্দিযুক্ত বাংলা মাপে মাপসুরত ৬ কাঠা ৯ ছটাক বা



Santa Gupta

TIRUPATI CONSTRUCTION

Suresh Kumar Reddy
PARTNER

TIRUPATI CONSTRUCTION

Suresh Reddy

PARTNER

|| 6 ||

কমবেশী ০.১০৮ একর পরিমিত বাস্তু ভূ-সম্পত্তি মায় তদুপরিস্থিত গৃহাদি ও কমন প্যাসেজ রূপে চিহ্নিত মোট ১১ ছটাক ৩০ বর্গফুট বা ০.০১২ একর সম্পত্তির মধ্যে নিজাংশে ৩ ছটাক ৪০ বর্গফুট বা ০.০০৪ একর 'ঙ' তপশীল বর্ণিত সম্পত্তি যাহা কমন প্যাসেজ পরিমিত ভূমি সহ মোট জমির পরিমাপ ৬ কাঠা ১২ ছটাক ৪০ বর্গফুট বা ০.১১২ একর (কমন প্যাসেজের ভূমি ও স্বত্বাদি সহ) সম্পত্তি প্রাপ্ত হইয়া তাহাতে আমি অত্র বিক্রেতা কোবালা দাতা নিজ বিভাগ বন্টনকৃত সম্পত্তিতে ভোগ দখলিকার থাকা অবস্থায় বর্তমানে এল.আর. জরীপের পরচায় এল.আর. ১৩১৮/১, ৬৭৭৫ নং (শাস্তা গুপ্ত) খতিয়ানে এল.আর. ৩৩৯৮ নং দাগে ০.১১২ একর সম্পত্তি নিজ নাম জারী বা পত্তন করাইয়া এবং স্থানীয় হুগলী-চুঁচুড়া পৌরসভায় ২০১/১৮৬ নং হোল্ডিং এ পত্তন মতে অত্র বিক্রেতা কোবালা দাতা তথায় এযাবৎকাল সকলের গোচরে অন্যের বিনা ওজর আপত্তে নির্বিবাদে নিবৃঢ় স্বত্বে খাজনা ও ট্যাঙ্কাডি আদায় দিয়া সকল প্রকার হস্তান্তরাদির ক্ষমতা যুক্ত উত্তম ও অপরাধেয় স্বত্বে নিজ স্বত্ব পরিচালনে ভোগ দখলে কায়ম আছি।

এক্ষণে আমি অত্র বিক্রেতা কোবালা দাতা ও আমার ভগিনী সুমনা গুপ্ত ও ভ্রাতা সরোজ কুমার গুপ্ত উক্ত চুঁচুড়া সোলেনামা ডিক্রী মূলে প্রাপ্ত সম্পত্তি, উক্ত সোলেনামা দরখাস্তে লিখিত অনুযায়ী সম্পাদন মতে বিগত ইংরাজী ০৪/১০/২০২৪ তারিখে এ্যাডিশন্যাল ডিস্ট্রিক্ট সাবরেজিস্ট্রার সদর চুঁচুড়া হুগলী অফিসে রেজিস্ট্রীকৃত ১নং বহির, ৬০৩ নং ভল্যুমেস, ২০০৬০০ নং পৃষ্ঠা হইতে ২০০৬৩০ নং পৃষ্ঠায় লিপিবদ্ধ ১০৯৬৮/২০২৪ নং বিভাগ বন্টননামা দলিল রেজিস্ট্রী করিয়া অদ্যাবধি নিজ নিজ চিহ্নিত অংশ ভোগ দখলে কায়ম আছি।

এক্ষণে আমি অত্র বিক্রেতা কোবালা দাতা আমার নানাবিধ বৈধ কারণে নগদ অর্থের আবশ্যিকতা হেতু নিম্ন তপশীলে বিশদে বর্ণিত বাস্তু ভূ-সম্পত্তি মায় তদুপরিস্থিত দ্বিতল গৃহাদি যাহা চিহ্নিত ও চৌহদ্দী যুক্ত সঙ্গীয় নক্সায় নীল রঙের ও হলুদ রঙের রেখা দ্বারা বেষ্টিত

পরপৃষ্ঠায়৭

স্বাক্ষর

Santa Gupta

TIRUPATI CONSTRUCTION

Santa Gupta

PARTNER

TIRUPATI CONSTRUCTION

Santa Gupta

PARTNER

॥ १ ॥

অংশে কমন প্যাসেজ প্রদর্শিত হইয়াছে - তাহা মায় ভোগ্য যৎ যাবতীয় ইজমেন্ট স্বত্বাদী সহ সম্পত্তি বিক্রয় করিবার ঘোষণা করিলে আপনি ক্রেতা তাহা অবগত হইয়া নিম্ন তপশীল বর্ণিত সম্পত্তি বর্তমান বাজারের উচিত মূল্য মং ৪৩,০০,০০০ (তেতাল্লিশ লক্ষ) টাকা পণে খরিদ করিতে ইচ্ছা প্রকাশ করায় আপনার প্রস্তাবিত মূল্যই সময়োচিত সর্বোচ্চ বাজার পন বিবেচনায় আমি তাহাতে সম্মত হইয়া পণ মূল্যের লিখিত মং ৪৩,০০,০০০ (তেতাল্লিশ লক্ষ) টাকা এককালীন নিম্ন জায় মোতাবেক বুঝিয়া পাইয়া অদ্যকার তারিখে আপনার অনুকূলে অত্র সাফ বিক্রয় কোবালা দলিল লিখিয়া দিয়া বিক্রীত সম্পত্তি হইতে চিরতরে নিঃস্বত্ব ও দখলত্যাগী হইলাম। বিক্রীত সম্পত্তিতে আমার যাহা কিছু স্বত্ব, স্বামিত্ব, দখল, লভ্যাধিকার ও হক, হকিয়তাদি ছিল বা আছে কি জন্মিয়াছে তদ্ সমুদয় অদ্য হইতে বিলুপ্ত হইয়া নিব্ব্যুত স্বত্বে আপনার প্রতি বর্তাইল। এতদ্বারা স্বীকার, অঙ্গীকার, প্রচার ও প্রকাশ করিতেছি যে, আপনি ক্রেতা অদ্য হইতে আমার বিক্রীত সম্পত্তির যাবতীয় স্বত্বে স্বত্ববান ও দখলে দখলকার ও দখলকারিনী ও হকে হকদার হইয়া বর্তমান মালিক সেরেস্তায় ও স্থানীয় পৌরসভা অফিস সহ অন্যান্য যাবতীয় অফিসাদিতে নিজ নাম পত্তন করতঃ সন সন মালিকের করাদি ও ট্যাক্সাদি আদায় সহকারে যদৃচ্ছাক্রমে দান, বিক্রয়, হস্তান্তর, রূপান্তর, বিলি, ইত্যাদি যাবতীয় প্রকার স্বত্ব ও ক্ষমতা পরিচালনা পূর্বক পুত্র পৌত্রাদি ওয়ারিশান ও স্থলাভিষিক্ত গণক্রমে চিরকাল পরম সুখে ভোগ দখল করিতে থাকুন, তাহাতে কস্মিনকালেও আমি কিংবা আমার কোন ওয়ারিশানগন বা স্থলাভিষিক্তগণ কেহ কখনও কোনপ্রকার দাবী দাওয়া ওজর আপত্তি করিতে পারিব না, করিলেও তাহা সর্বত্র সর্বদালতে বাতিল ও নামঞ্জুর হইবে।

বিক্রীত সম্পত্তি ইতিপূর্বে কোন প্রকার হস্তান্তর করি নাই, বন্ধকাদি দিই নাই, অপর কাহারও সহিত বিক্রয় চুক্তিতে আবদ্ধ হই নাই। ইহা কোন দেবোত্তর বা পীরোত্তর সম্পত্তি নহে। ইহা সরকার বাহাদুর কর্তৃক অধিগৃহীত হয় নাই। ইহা আরবান ল্যান্ড সিলিং এ্যাক্ট এর তালিকাভুক্ত নহে এবং কোনো কেস নাই, উক্ত তথা নিম্ন তপশীল বর্ণিত সম্পত্তি লইয়া কোনো সারফেসি এ্যাক্ট এ অধিগৃহীত হয় নাই ও ইনকাম ট্যাক্স হইতে এ্যাটার্চমেন্ট হয় নাই। ইহার উপর কোন

পরপৃষ্ঠায়৮

Santa Gupta

Santa Gupta,

|| ৮ ||

TIRUPATI CONSTRUCTION

Suresh Kumar Das

PARTNER

TIRUPATI CONSTRUCTION

Kumar Das

PARTNER

আদালত হইতে স্থায়ী বা অস্থায়ী নিষেধাজ্ঞা আরোপিত হয় নাই বা কোন আদালত কর্তৃক ক্রোকবদ্ধ হয় নাই। ইহা সম্পূর্ণ নির্দায়, নির্দোষ ও মুক্ত অবস্থায় আমার খাস দখলে থাকাকালীন আপনার অনুকূলে বিক্রয় পূর্বক হস্তান্তর করিয়া উহার খাস দখল আপনাকে বুঝাইয়া দিলাম।

যদ্যপি আমার কর্তৃক কোন প্রকার শঠতা তৎকর্তা অবলম্বন প্রকাশ পায় বা আমার স্বত্ব দখলের কোন ক্রটির কারণে আপনার খরিদা স্বত্ব দখলের কোন প্রকার বাধা বিঘ্ন সৃষ্টি বা কোন প্রকার জটিলতা উদ্ভব হয় তাহা হইলে যাবতীয় ক্ষতিপূরণ সহ পণের লিখিত টাকা আপোষে আপনাকে মায় ওয়ারিশানগণক্রমে ফেরৎ দিতে বাধ্য রহিলাম। নিজ ইচ্ছায় ফেরৎ দিতে অস্বীকার করিলে আদালত যোগে আমার অপরাপর সম্পত্তি ক্রোকবদ্ধ করতঃ নিলাম বিক্রয় করিয়া তাহা আদায় লইতে পারিবেন।

বিক্রীত সম্পত্তিতে আপনার খরিদা স্বত্ব বজায় ও অক্ষুন্ন রাখার জন্য বা কোন ভুল ভ্রান্তি থাকার দরুন তাহা নিরসন ও সংশোধনের জন্য যদ্যপি আপনার বরাবরে কোন প্রকার সংশোধনী দলিলপত্রাদী করিয়া দিবার প্রয়োজন হয় তাহা আপনার ব্যয়ে সমুদয় করিয়া দিতে আমি মায় ওয়ারিশানগণক্রমে বাধ্য রহিলাম ও রহিল।

বিক্রীত তপশীল সম্পত্তি সম্পর্কে সরকারি রাজস্ব দপ্তরে, পৌরসভা অফিসে ও অন্যান্য যাবতীয় অফিসাদীতে সাবেক নাম খারিজের মালিক হিসাবে আপনার নিজ নাম জারি ও পত্তন করাইয়া লইবেন, তদ্বিষয়ে আমার পূর্ণ সম্মতি অত্র দলিল মূলে দেওয়া রহিল বলিয়া গণ্য হইবে।

এতদর্থে সুস্থ শরীরে, সরল মনে অন্যের বিনা প্ররোচনায় বিনা অনুরোধে নিজ হিতার্থে ও স্বার্থে ও অত্র দলিলে লিখিত বিষয় বস্তু সম্যক অবগত থাকিয়া ও পণের সমুদয় টাকা নিম্ন টাকার

পরপৃষ্ঠায়৯

স্বাক্ষর

Santa Gupta,

TIRUPATI CONSTRUCTION
Santi Kumari,
PARTNER

TIRUPATI CONSTRUCTION
Santi Kumari,
PARTNER

॥ ৯ ॥

জায় মোতাবেক আপনি ক্রেতা আপনার নাম বরাবর অত্র সাফ বিক্রয় কোবালা দলিল সম্পাদন
ও নিবন্ধন করিয়া দিলাম। ইতি তারিখ বাংলা ১৪৩২ সনের - ১৯শে আষাঢ়, মোতাবেক ২০২৫
সালের - ৪ঠা জুলাই।

-ঃ বিক্রিত সম্পত্তির তপশীল ঃ-

জেলা ও জেলা সাবরেজিষ্ট্রী অফিস সদর হুগলী, অতিরিক্ত জেলা সাবরেজিষ্ট্রী অফিস
চুঁচুড়া হুগলী, থানা-চুঁচুড়ার সামিল হুগলী-চুঁচুড়া পৌরসভার এলাকাধীন, ৯ নং ওয়ার্ডের, মহেশতলা
মহল্ল্যাস্থিত, যাহা আমি বিক্রেতা আমার ২০১/১৮৬ নং হোল্ডিং এবং সুমনা গুপ্ত মহাশয়ের
২০১/১ নং হোল্ডিং ও সরোজ কুমার গুপ্ত মহাশয়ের ২৪০/২০১ নং হোল্ডিং অ্যামালগামেট
করিয়া হোল্ডিং নং ২০১/১৮৬, জে.এল. নং ১০, কাপাসডাঙ্গা মৌজায় অবস্থিত সাবেক ৫১২
নং খতিয়ানভুক্ত, যাহার হাল এল.আর. ১৩১৮/১, ৬৭৭৫ নং (শান্তা গুপ্ত) খতিয়ানভুক্ত,
রিভিসন্যাল সেটেলমেন্টে ১৪৩৪ (এক হাজার চারশত চৌত্রিশ) নং দাগে তথা যাহা হাল
এল.আর সেটেলমেন্টে ৩৩৯৮ (তিন হাজার তিনশত আটানব্বুই) নং দাগে ১ ষোল আনায় বা
১.০০০০ অংশে মোট পরিমাণ ০.২১০ একর বা বাংলা মাপে ১২ কাঠা ১১ ছটাক ১২ বর্গফুট
পরিমিত ভূমি মায় তদুপরিস্থিত দ্বিতল গৃহাদির মধ্যে বিভাগ বন্টন মূলে চিহ্নিত - চৌহদ্দি যুক্ত
ও নির্দিষ্ট মতে প্রাপ্ত যাহা চিহ্নিত; চৌহদ্দিযুক্ত ও সঙ্গীয় নক্সায় "নীল" রেখা দ্বারা বেষ্টিত
অংশে ইংরাজী "সি" অক্ষর দ্বারা প্রদর্শিত বাংলা মাপে মাপ সুরত ৬ কাঠা ৯ ছটাক বা
কমবেশী ০.১০৮ একর বাস্ত ভূ-সম্পত্তি মায় তদুপরিস্থিত ৪০ বৎসরের পুরাতন সিমেন্টের
মেঝে যুক্ত ২৭০ বর্গফুট পরিমিত দ্বিতল গৃহাদি যাহার একতলে তথা ইংরাজী কথিত ভাষায়
গ্রাউন্ড ফ্লোরে ১৩৫ বর্গফুট এবং দ্বিতলে তথা ইংরাজী কথিত ভাষায় ফাস্ট ফ্লোরে ১৩৫
বর্গফুট পরিমিত গৃহাদি ও কমন যৌথ ভূমি - যাহা চিহ্নিত, চৌহদ্দিযুক্ত ও সঙ্গীয় নক্সায় "হলুদ"
রেখা দ্বারা বেষ্টিত অংশে ইংরাজী "ডি" কমন প্যাসেজ অক্ষর দ্বারা প্রদর্শিত মোট বাংলা মাপে

১৪/৭/২৫

Santa Gupta

TIRUPATI CONSTRUCTION

Santa Kumar Dey

PARTNER

TIRUPATI CONSTRUCTION

Kumar Dey

PARTNER

॥ ১০ ॥

মাপ সুরত ১১ ছটাক ৩০ বর্গফুট বা ০.০১২ একর সম্পত্তির মধ্যে আমার বন্টন সূত্রে আমার নিজাংশে প্রাপ্ত ৩ ছটাক ৪০ বর্গফুট বা ০.০০৪ একর পরিমিত ফাঁকা বাস্তু কমন প্যাসেজের ভূমির স্বত্বাদি সহ; একুনে কমন প্যাসেজ পরিমিত ভূমি সহ মোট পরিমাপ বাংলা মাপে মাপ সুরত ৬ (ছয়) কাঠা ১২ (বারো) ছটাক ৪০ (চল্লিশ) বর্গফুট বা ০.১১২ একর বাস্তু সম্পত্তি।

উক্ত বাংলা মাপে মোট পরিমাপ ৬ কাঠা ১২ ছটাক ৪০ বর্গফুট পরিমাণ কমবেশী ০.১১২ একর পরিমিত বাস্তু ভূমি যাহা এল.আর. সেটেলমেন্টের ১৩১৮/১ নং (শাস্তা গুপ্ত) খতিয়ান হইতে পরিমাণ ০.০৩০ একর এবং এল.আর. ৬৭৭৫ নং খতিয়ান হইতে পরিমাণ ০.০৮২ একর হইতেছে। উক্ত সম্পত্তি মায় দরবস্তু হক, হকুক ও মায় ভোগ্য যদ্ যাবতীয় ইজমেন্ট স্বত্বাদি সহ সম্পত্তি অত্র বিক্রয়কৃত সম্পত্তি হইতেছে।

বিক্রীত ০.১১২ একর বাস্তু সম্পত্তির চৌহদ্দিঃ

উত্তরে : এল.আর. ৩৩৯৯ নং দাগের সম্পত্তি।

দক্ষিণে : এল.আর. ৩৪০৫ নং দাগের সম্পত্তি এবং এল.আর. ৩৪১০ নং দাগের সম্পত্তি।

পূর্বে : পূর্ব-পশ্চিমে লম্বা ৪ ফুট চওড়া কমন প্যাসেজ যাহা ২৫ ফুট রোজভিলা চ্যাটার্জী লেন নামক রাস্তায় মিশিয়াছে এবং বন্টন মূলে প্রাপ্ত সরোজ কুমার গুপ্ত এর বসতবাটা এবং ৩৪১১ নং দাগের মৃত ডি. চ্যাটার্জীর পুকুর।

পশ্চিমে : অত্র এল.আর. ৩৪০৫ নং দাগে রোজভিলা পুকুর।

ইহার বার্ষিক খাজনা হাল সেটেলমেন্টের ধার্য মতে বি.এল.এ্যান্ড এল.আর.ও মগরা, চুঁচুড়া,

হুগলী অফিসে আদায় দিতে হইবে।

পরপৃষ্ঠায়১১

(Signature)

|| ১১ ||

Santa Gupta,

TIRUPATI CONSTRUCTION

Santa Gupta, Partner

PARTNER

TIRUPATI CONSTRUCTION

Santa Gupta, Partner

PARTNER

টাকার জায়ঃ

তারিখ	ড্রাফট নম্বর	ব্যাঙ্কের নাম ও শাখা	টাকা
০২/০৭/২০২৫	৮৪৩৩৯২	এস.বি.আই., খাদিনামোড় চুঁচুড়া	৪৩,০০,০০০

সর্বমোট - ৪৩,০০,০০০

Santa Gupta,

ইসাদিঃ

Drafted by me

Santa Paul
Advocate (SU SANTA PAUL)

Judges' Court Hooghly, Chinsurah

Regd F- 365/09

কম্পিউটার/টাইপকারক

৩৬০৫ ১৭৫

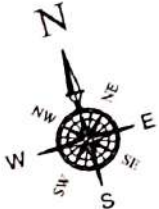
হুগলী জজ আদালত।

১। Biswajit Gupta
S/o LATE Phani Bhuson Gupta
'Gupta Villa' Keota tyre Bagan
P.O. Sahagaj, Hooghly, W.B.
712104

২। Raju Das
Talaghat Lane
Bouhat, Hooghly

DEED MAP


DEED MAP OF PORTION "C" & "D" AT R.S. DAG NO : 1434, L.R. DAG NO : 3398, AT PRESENT L.R. KHATIAN NOS : 1318/1 & 6775 , MOUZA : KAPASDANGA, J.L. NO : 10, OLD HOLDING NO : 201/186, NEW AMALGAMATE HOLDING NO : 201/186, MOHALLA : MAHESHITALA, WARD NO : 9, P.S. : CHINSURAH, DIST. : HOOGHLY, UNDER : HOOGHLY CHINSURAH MUNICIPALITY



SCALE : 1" = 33'-0"


ABSOLUTE AREA SHOWN THUS
COMMON AREA SHOWN THUS

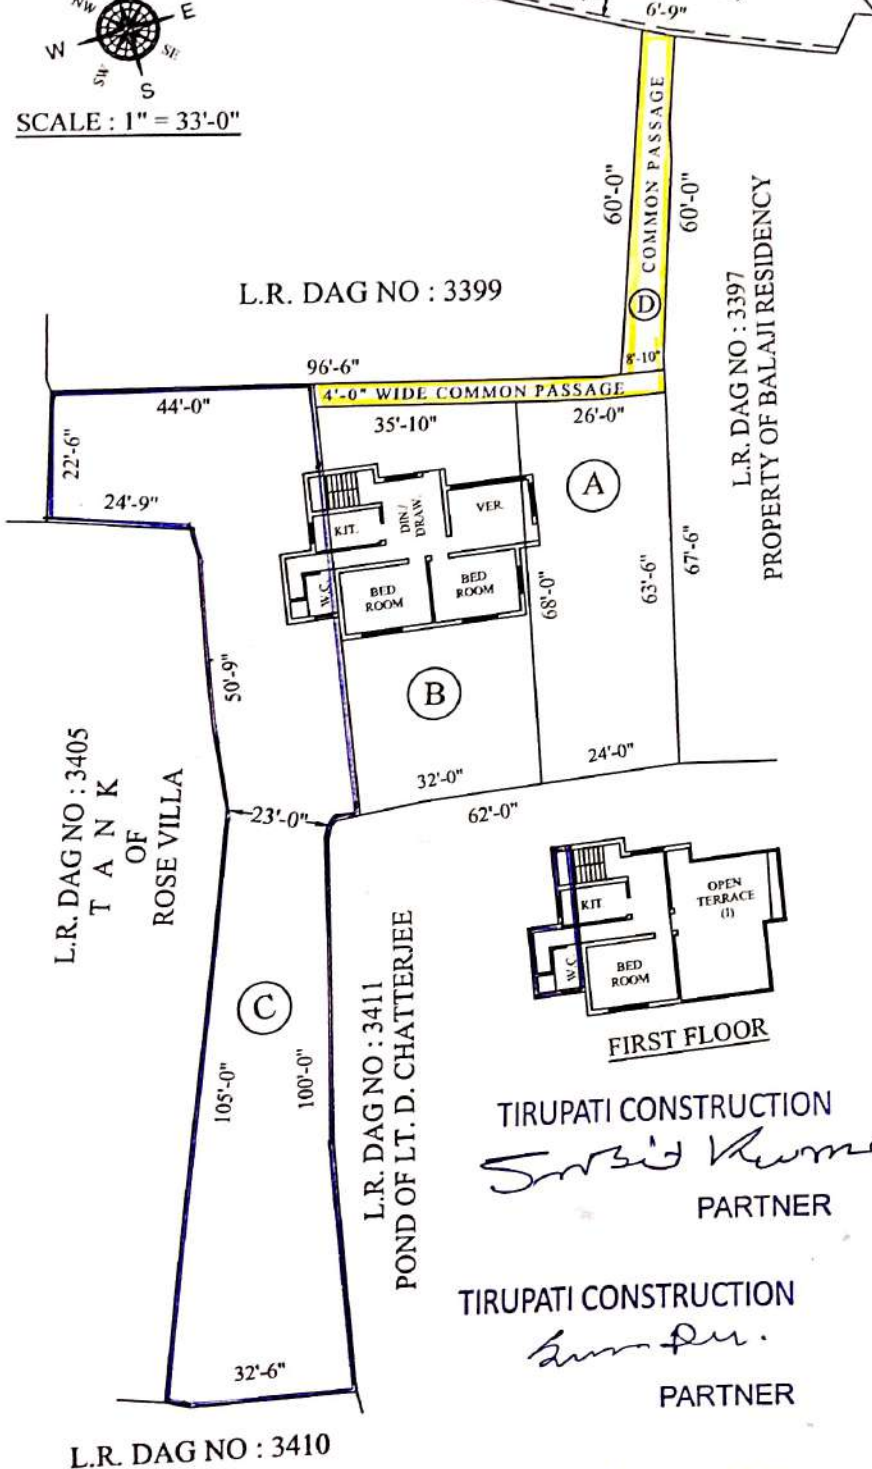AVG. 25'-0" WD. CHATTEJEE LANE
(ROSE VILLA ROAD)
M.C.P.L. DRAIN 6'-9"



:-AREA STATEMENT:-

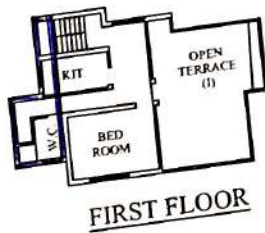AREA OF LAND AT "C" = 06 Ka. 09 Ch. 00 Sq. Ft. Or 0.108 Acre.
UNDIVIDED 1ST RD SHARE OF COMM. PASS. = 00 Ka. 03 Ch. 40 Sq. Ft. Or 0.004 Acre.
TOTAL AREA OF LAND = 06 Ka. 12 Ch. 40 Sq. Ft. Or 0.112 Acre.
COVERED AREA OF GROUND FLOOR AT "C" = 135 Sq. Ft.
COVERED AREA OF FIRST FLOOR AT "C" = 135 Sq. Ft.



TIRUPATI CONSTRUCTION
Santid Kuma Roy
PARTNER

TIRUPATI CONSTRUCTION
Santa Gu.
PARTNER

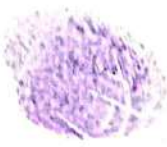
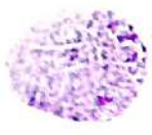
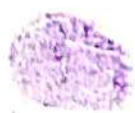
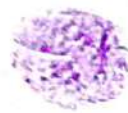
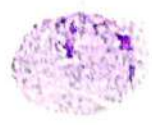
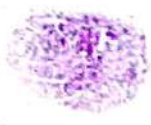
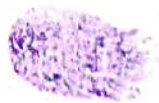
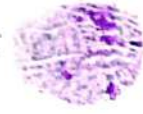

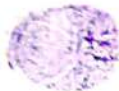
Santa Gupta.
SIGNATURE

30/06/2015
SHUBOJIT ROY
D.C.E., B. Tech
Netaji Subhash Colony,
Nayasarai, Hooghly.
Reg. No.- D131479404 (13-14)

DRAWN BY
(AS DIRECTED)

দুই হাতের আঙ্গুল - এর ছাপ (টিপ)

== বিক্রোতা/ক্রোতা/দাতা/গ্রহীতা ==

বাঁ হাতের আঙ্গুল-এর ছাপ (টিপ)		ডান হাতের আঙ্গুল-এর ছাপ (টিপ)	
	(১) বৃদ্ধাঙ্গুলী	(১) বৃদ্ধাঙ্গুলী	
	(২) তর্জনী	(২) তর্জনী	
	(৩) মধ্যমা	(৩) মধ্যমা	
	(৪) অনামিকা	(৪) অনামিকা	
	(৫) কনিষ্ঠা	(৫) কনিষ্ঠা	



Santa Gupta


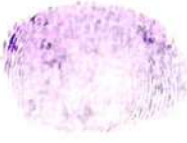







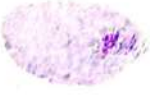











Santa Gupta.

স্বাক্ষর

(যে ব্যক্তির দুই হাতের আঙ্গুল-এর টিপ লওয়া হইল)

দুই হাতের আঙ্গুল-এর ছাপ (টিপ)

বিক্রেতা/ক্রেতা/দাতা/গ্রহীতা

	বাঁ হাতের আঙ্গুল-এর ছাপ (টিপ)		ডান হাতের আঙ্গুল-এর ছাপ (টিপ)	
	 <i>S. S. Kumar</i> স্বাক্ষর		(১) বৃদ্ধাঙ্গুলী	(১) বৃদ্ধাঙ্গুলী
		(২) তর্জনী	(২) তর্জনী	
		(৩) মধ্যমা	(৩) মধ্যমা	
TIRUPATI CONSTRUCTION <i>S. S. Kumar</i> PARTNER স্বাক্ষর		(৪) অনামিকা	(৪) অনামিকা	
		(৫) কনিষ্ঠা	(৫) কনিষ্ঠা	
	বাঁ হাতের আঙ্গুল-এর ছাপ (টিপ)		ডান হাতের আঙ্গুল-এর ছাপ (টিপ)	
 <i>S. S. Kumar</i> স্বাক্ষর		(১) বৃদ্ধাঙ্গুলী	(১) বৃদ্ধাঙ্গুলী	
		(২) তর্জনী	(২) তর্জনী	
		(৩) মধ্যমা	(৩) মধ্যমা	
TIRUPATI CONSTRUCTION <i>S. S. Kumar</i> PARTNER স্বাক্ষর		(৪) অনামিকা	(৪) অনামিকা	
		(৫) কনিষ্ঠা	(৫) কনিষ্ঠা	



Govt. of West Bengal
Directorate of Registration & Stamp
Revenue
GRIPS eChallan



192025260141133298

GRN Details

GRN:	192025260141133298	Payment Mode:	SBI Epay
GRN Date:	03/07/2025 14:04:48	Bank/Gateway:	SBIePay Payment Gateway
BRN :	0319272222613	BRN Date:	03/07/2025 14:05:26
Gateway Ref ID:	1036793512	Method:	ICICI Bank - Corporate NB
GRIPS Payment ID:	030720252014113328	Payment Init. Date:	03/07/2025 14:04:48
Payment Status:	Successful	Payment Ref. No:	2001737361/3/2025

[Query No*/Query Year]

Depositor Details

Depositor's Name:	Mr Sujit Kumar Dey
Address:	Dharampur, Chinsurah, Hooghly
Mobile:	9038817642
EMail:	tirupaticonstruction2021@gmail.com
Period From (dd/mm/yyyy):	03/07/2025
Period To (dd/mm/yyyy):	03/07/2025
Payment Ref ID:	2001737361/3/2025
Dept Ref ID/DRN:	2001737361/3/2025

Payment Details

Sl. No.	Payment Ref No	Head of A/C Description	Head of A/C	Amount (₹)
1	2001737361/3/2025	Property Registration- Stamp duty	0030-02-103-003-02	273236
2	2001737361/3/2025	Property Registration- Registration Fees	0030-03-104-001-16	46383

Total 319619

IN WORDS: **THREE LAKH NINETEEN THOUSAND SIX HUNDRED NINETEEN ONLY.**

PAID

Major Information of the Deed

Deed No :	I-0603-08669/2025	Date of Registration	04/07/2025
Query No / Year	0603-2001737361/2025	Office where deed is registered	
Query Date	19/06/2025 3:59:34 PM	A.D.S.R. CHINSURA, District: Hooghly	
Applicant Name, Address & Other Details	Raju Das Chinsurah Court,Thana : Chinsurah, District : Hooghly, WEST BENGAL, PIN - 712101, Mobile No. : 9831446308, Status :Solicitor firm		
Transaction	Additional Transaction		
[0101] Sale, Sale Document	[4305] Other than Immovable Property, Declaration [No of Declaration : 2]		
Set Forth value	Market Value		
Rs. 43,00,000/-	Rs. 46,36,938/-		
Stampduty Paid(SD)	Registration Fee Paid		
Rs. 2,78,236/- (Article.23)	Rs. 46,383/- (Article:A(1), E)		
Remarks	Received Rs. 50/- (FIFTY only) from the applicant for issuing the assement slip.(Urban area)		

Land Details :




District: Hooghly, P.S:- Chinsurah, Municipality: HOOGHLY-CHINSURAH, Road: Rozvilla Rd., Mouza: Kapasdangga, , Ward No: 9 JI No: 10, , MAHESHTALA Pin Code : 712103

Sch No	Plot Number	Khatian Number	Land Use Proposed	Use ROR	Area of Land	SetForth Value (In Rs.)	Market Value (In Rs.)	Other Details
L1	LR-3398 (RS :-1434)	LR-1318/1	Bastu	Bastu	0.03 Acre	10,50,000/-	12,00,000/-	Property is on Road Adjacent to Metal Road,
L2	LR-3398 (RS :-1434)	LR-6775	Bastu	Bastu	0.082 Acre	31,50,000/-	32,80,000/-	Property is on Road Adjacent to Metal Road,
TOTAL :					11.2Dec	42,00,000 /-	44,80,000 /-	
Grand Total :					11.2Dec	42,00,000 /-	44,80,000 /-	

Structure Details :

Sch No	Structure Details	Area of Structure	Setforth Value (In Rs.)	Market value (In Rs.)	Other Details
S1	On Land L1, L2	270 Sq Ft.	1,00,000/-	1,56,938/-	Structure Type: Structure,Status of Completion : Completed
<p>Gr. Floor, Area of floor : 135 Sq Ft.,Residential Use, Cemented Floor, Age of Structure: 40 Years, Roof Type: Pucca, Extent of Completion: Complete</p> <p>Floor No: 1, Area of floor : 135 Sq Ft.,Residential Use, Cemented Floor, Age of Structure: 40 Years, Roof Type: Pucca, Extent of Completion: Complete</p>					
Total :		270 sq ft	1,00,000 /-	1,56,938 /-	




Seller Details :




SI No	Name,Address,Photo,Finger print and Signature			
1	Name	Photo	Finger Print	Signature
	Smt SANTA GUPTA (Presentant) Daughter of Late USHA RANJAN GUPTA Executed by: Self, Date of Execution: 04/07/2025 , Admitted by: Self, Date of Admission: 04/07/2025 ,Place : Office	 04/07/2025	 Captured LTI 04/07/2025	 04/07/2025
327, PRANAV KUTHIR, CHATTERJEE LANE, ROSEVILLA, Digambar Biswas Road, City:- Hooghly-chinsurah, P.O:- HOOGHLY, P.S:-Chinsurah, District:-Hooghly, West Bengal, India, PIN:- 712103 Sex: Female, By Caste: Hindu, Occupation: Others, Citizen of: India Date of Birth:XX-XX-1XX5 , PAN No.:: AVxxxxxx7H, Aadhaar No: 26xxxxxxxx1309, Status :Individual, Executed by: Self, Date of Execution: 04/07/2025 , Admitted by: Self, Date of Admission: 04/07/2025 ,Place : Office				

Buyer Details :




SI No	Name,Address,Photo,Finger print and Signature			
1	TIRUPATI CONSTRUCTION DHARAMPUR (BESIDE INCOME TAX OFFICE), Digambar Biswas Road, City:- Hooghly-chinsurah, P.O:- CHINSURAH, P.S:-Chinsurah, District:-Hooghly, West Bengal, India, PIN:- 712101 Date of Incorporation:XX-XX-2XX9 , PAN No.:: AAXxxxxx7F,Aadhaar No Not Provided by UIDAI, Status :Organization, Executed by: Representative			

Representative Details :

SI No	Name,Address,Photo,Finger print and Signature			
1	Name	Photo	Finger Print	Signature
	Mr SUJIT KUMAR DEY Son of Shri SUKUMAR DEY Date of Execution - 04/07/2025, , Admitted by: Self, Date of Admission: 04/07/2025, Place of Admission of Execution: Office	 Jul 4 2025 3:51PM	 Captured LTI 04/07/2025	 04/07/2025
DHARAMPUR RAMMOHAN VIDHYAPITH PRIMARY SCHOOL, Digambar Biswas Road, City:- Hooghly-chinsurah, P.O:- CHINSURAH, P.S:-Chinsurah, District:-Hooghly, West Bengal, India, PIN:- 712101, Sex: Male, By Caste: Hindu, Occupation: Business, Citizen of: India, Date of Birth:XX-XX-1XX2 , PAN No.:: AGxxxxxx5E, Aadhaar No: 43xxxxxxxx7243 Status : Representative, Representative of : TIRUPATI CONSTRUCTION (as PARTNER)				

2	Name	Photo	Finger Print	Signature
	Smt SUSAMA DEY Wife of Shri SUJIT KUMAR DEY Date of Execution - 04/07/2025, , Admitted by: Self, Date of Admission: 04/07/2025, Place of Admission of Execution: Office		 Captured LTI 04/07/2025	 04/07/2025
DHARAMPUR, RAMMOHAN VIDHYAPITH PRIMARY SCHOOL, Digambar Biswas Road, City:- Hooghly-chinsurah, P.O:- CHINSURAH, P.S:-Chinsurah, District:-Hooghly, West Bengal, India, PIN:- 712101, Sex: Female, By Caste: Hindu, Occupation: Business, Citizen of: India, Date of Birth:XX-XX-1XX9 , PAN No.: APxxxxxx5L, Aadhaar No: 43xxxxxxxx4882 Status : Representative, Representative of : TIRUPATI CONSTRUCTION (as PARTNER)				

Identifier Details :

Name	Photo	Finger Print	Signature
Shri RAJU DAS Son of Late HRISHIKESH DAS CHINSURAH COURT, City:- Hooghly-chinsurah, P.O:- CHINSURAH, P.S:- Chinsurah, District:-Hooghly, West Bengal, India, PIN:- 712101		 Captured	
	04/07/2025	04/07/2025	04/07/2025
Identifier Of Smt SANTA GUPTA, Mr SUJIT KUMAR DEY, Smt SUSAMA DEY			

Transfer of property for L1		
SI.No	From	To. with area (Name-Area)
1	Smt SANTA GUPTA	TIRUPATI CONSTRUCTION-3 Dec
Transfer of property for L2		
SI.No	From	To. with area (Name-Area)
1	Smt SANTA GUPTA	TIRUPATI CONSTRUCTION-8.2 Dec
Transfer of property for S1		
SI.No	From	To. with area (Name-Area)
1	Smt SANTA GUPTA	TIRUPATI CONSTRUCTION-270.00000000 Sq Ft

Land Details as per Land Record

District: Hooghly, P.S:- Chinsurah, Municipality: HOOGLY-CHINSURAH, Road: Rozvilla Rd., Mouza: Kapasdangga, , Ward No: 9 JI No: 10, , MAHESHTALA Pin Code : 712103

Sch No	Plot & Khatlan Number	Details Of Land	Owner name in English as selected by Applicant
L1	LR Plot No:- 3398, LR Khatian No:- 1318/1	Owner: শারদা গুপ্ত, Gurdian: উষারজন , Address: 327 নং চাটাইনী পেন রোড ডিলা হুঁড়া হুঁড়ী, Classification: বালু, Area: 0.03000000 Acre,	Smt SANTA GUPTA
L2	LR Plot No:- 3398, LR Khatian No:- 6775	Owner: শারদা গুপ্ত, Gurdian: উষা রজন গুপ্ত, Address: নিজ , Classification: বালু, Area: 0.08200000 Acre,	Smt SANTA GUPTA

On 04-07-2025

Certificate of Admissibility(Rule 43,W.B. Registration Rules 1962)

Admissible under rule 21 of West Bengal Registration Rule, 1962 duly stamped under schedule 1A, Article number : 23 of Indian Stamp Act 1899.

Presentation(Under Section 52 & Rule 22A(3) 46(1),W.B. Registration Rules,1962)

Presented for registration at 12:08 hrs on 04-07-2025, at the Office of the A.D.S.R. CHINSURA by Smt SANTA GUPTA ,Executant.

Certificate of Market Value(WB PUVI rules of 2001)

Certified that the market value of this property which is the subject matter of the deed has been assessed at Rs 46,36,938/-

Admission of Execution (Under Section 58, W.B. Registration Rules, 1962)

Execution is admitted on 04/07/2025 by Smt SANTA GUPTA, Daughter of Late USHA RANJAN GUPTA, 327, PRANAV KUTHIR, CHATTERJEE LANE, ROSEVILLA, Road: Digambar Biswas Road, , P.O: HOOGHLY, Thana: Chinsurah, , City/Town: HOOGHLY-CHINSURAH, Hooghly, WEST BENGAL, India, PIN - 712103, by caste Hindu, by Profession Others

Indetified by Shri RAJU DAS, , Son of Late HRISHIKESH DAS, CHINSURAH COURT, P.O: CHINSURAH, Thana: Chinsurah, , City/Town: HOOGHLY-CHINSURAH, Hooghly, WEST BENGAL, India, PIN - 712101, by caste Hindu, by profession Law Clerk

Admission of Execution (Under Section 58, W.B. Registration Rules, 1962) [Representative]

Execution is admitted on 04-07-2025 by Mr SUJIT KUMAR DEY, PARTNER, TIRUPATI CONSTRUCTION (Partnership Firm), DHARAMPUR (BESIDE INCOME TAX OFFICE), Digambar Biswas Road, City:- Hooghly-chinsurah, P.O:- CHINSURAH, P.S:-Chinsurah, District:-Hooghly, West Bengal, India, PIN:- 712101

Indetified by Shri RAJU DAS, , Son of Late HRISHIKESH DAS, CHINSURAH COURT, P.O: CHINSURAH, Thana: Chinsurah, , City/Town: HOOGHLY-CHINSURAH, Hooghly, WEST BENGAL, India, PIN - 712101, by caste Hindu, by profession Law Clerk

Execution is admitted on 04-07-2025 by Smt SUSAMA DEY, PARTNER, TIRUPATI CONSTRUCTION (Partnership Firm), DHARAMPUR (BESIDE INCOME TAX OFFICE), Digambar Biswas Road, City:- Hooghly-chinsurah, P.O:- CHINSURAH, P.S:-Chinsurah, District:-Hooghly, West Bengal, India, PIN:- 712101

Indetified by Shri RAJU DAS, , Son of Late HRISHIKESH DAS, CHINSURAH COURT, P.O: CHINSURAH, Thana: Chinsurah, , City/Town: HOOGHLY-CHINSURAH, Hooghly, WEST BENGAL, India, PIN - 712101, by caste Hindu, by profession Law Clerk

Payment of Fees

Certified that required Registration Fees payable for this document is Rs 46,383.00/- (A(1) = Rs 46,369.00/- ,E = Rs 14.00/-) and Registration Fees paid by , by Cash Rs 0.00/-, by online = Rs 46,383/-
Description of Online Payment using Government Receipt Portal System (GRIPS), Finance Department, Govt. of WB
Online on 03/07/2025 2:05PM with Govt. Ref. No: 192025260141133298 on 03-07-2025, Amount Rs: 46,383/-, Bank: SBI EPay (SBlePay), Ref. No. 0319272222613 on 03-07-2025, Head of Account 0030-03-104-001-16

Payment of Stamp Duty

Certified that required Stamp Duty payable for this document is Rs. 2,78,236/- and Stamp Duty paid by , by Stamp Rs 5,000.00/-, by online = Rs 2,73,236/-

Description of Stamp

1. Stamp: Type: Impressed, Serial no 669, Amount: Rs.5,000.00/-, Date of Purchase: 03/07/2025, Vendor name: A K Ganguly

2. Stamp: Type: Court Fees, Amount: Rs.10.00/-

Description of Online Payment using Government Receipt Portal System (GRIPS), Finance Department, Govt. of WB Online on 03/07/2025 2:05PM with Govt. Ref. No: 192025260141133298 on 03-07-2025, Amount Rs: 2,73,236/-,

Bank: SBI EPay (SBlePay), Ref. No. 0319272222613 on 03-07-2025, Head of Account 0030-02-103-003-02



Samit Ghosh
ADDITIONAL DISTRICT SUB-REGISTRAR
OFFICE OF THE A.D.S.R. CHINSURA
Hooghly, West Bengal

Certificate of Registration under section 60 and Rule 69.

Registered in Book - I

Volume number 0603-2025, Page from 167511 to 167533

being No 060308669 for the year 2025.



Samit Ghosh

Digitally signed by SAMIT GHOSH
Date: 2025.07.10 12:15:02 +05:30
Reason: Digital Signing of Deed.

(Samit Ghosh) 10/07/2025

ADDITIONAL DISTRICT SUB-REGISTRAR

OFFICE OF THE A.D.S.R. CHINSURA

West Bengal.