

5679

5475 5000Rs.



উপস্থিত মতে মূল ৫০০০ টাকার
 মূল্যে ৫০০০ টাকার ১৯৯১
 সত্যমেব জয়তে
 ভারত
 পাঁচ হাজার रुपये
 FIVE THOUSAND RUPEES

Argha Mitra

District Sub-Registrar,
 Hooghly.

27 NOV 1991

Filed
 Debarahi
 vs. 27 &
 A.P. (C-2)
 1991
 with
 R.O.R.
 Copy of
 Municipal
 Assessment
 Register

জেলা ও মাঝবাজারে হুগলী থানা চাঁচুড়ার মাঝিল কুলিহান্দা মৌজা ,
 ১৮ নং জে.এন. ১১৮২ খতিয়ান ভুক্ত ১০৪০ দাপে বাস্তু জমি যায় তদু-
 পরিষ্টিত পাকা দ্বিচল বাড়ী কয়বেশী - ০৫৪ সহস্রাংশ বাস্তু সম্পত্তির -
 ১, ১১, ০০০ টাকা মূল্যের আফ বিক্রয় কোবালা ।

সেতা :- শ্রী অরুণ বিশ্বাস , পিতা জটুল চন্দ্র বিশ্বাস , জাতি - হিন্দু ,
 পেশা - চাকুরী , মাকিয় - ৪নং পোল , ৫২০ আ.বি.সি.
 রোড , থানা - নৈহাটী , জেলা - উত্তর ২৪ পরগানা ।



শ্রীমান অক্ষয় কুমার মিত্র
 ৩৪১ নং স্ট্রীট
 কলকাতা ৭০
 ২২ নভেম্বর ১৯৯১

২২/১১/৯১



Presented for Registration
 at 30.11.91 on the
 22.11.91
 at the Office of the D.S.R.
 Sadar, Hooghly.

[Handwritten signature]

Argha Mitra
 Addl. District Sub Registrar,
 Sadar, Hooghly.

Argha Mitra
 Udayan Mitra
 Kalyan Mitra
 B...



22 NOV 1991

Argha Mitra

[Handwritten signature]

- কলকাতা
- শ্রীমান অক্ষয় কুমার মিত্র
- কলকাতা ৭০
- কলকাতা

Kajal - Dey
 Kalyan Mitra
 Kalyan Mitra
 B...

Addl. District Sub Registrar,
 Sadar, Hooghly.

22.11.91



Argha Mitra

বিত্ত-তা :- শ্রী অর্ঘ্য মিত্র, পিতা শ্রীতাকুর মিত্র, জাতি - হিন্দু,
 পেশা - ব্যবসা, মাকিম - কদমতলা, বৈদ্যালি, পো:-
 হুগলী, থানা - চাঁচুড়া, জেলা - হুগলী।

Argha Mitra

5000Rs
3000Rs.



Anophe Mita

(७)

कन्य रायत स्थितिवान सुतु विशिष्ट माछ विप्रुय कोबाला पत्र सिदः
कार्य्याकागे जेला हंगली खाना चूचुडा , जेला ७ अतिरिक्त निबन्धक
(माव रेजिष्ट्री अफिस) हंगली (चूचुडाख), हंगली चूचुडा सिडिमिपिया-
लिटीर अधीन ११नः ७यार्डेरे प्रकाशय कदमतला महल्लुयाय १०। २१७ नः होलिडः
तुक्त सम्पति याहा सेटेलमेन्टेर योजा कुलिहान्दा जे.एल.नः १८ धतियान
नः ११८२ अधीन दाग नः १०८० हईतेछे एवं याहार वर्तमान डरीणेर हाल
धतियान नः २०२८ एवं हाल दाग नः २०७९ वास्तु सम्पति याय तदुपरिस्थित
पाका द्वितले चार कायरा मर याय वारान्दा द्वितले खोला वारान्दा एवतलाय
७ द्वितले डोहिनः स्पेज रानुाघर , पायधाना , बाथरूम , प्रिंङ्गि याय दरजा
जानाला इलेक्ट्रिक मोट पाम्प , इलेक्ट्रिक ७यारिः ७ तेलख जयि याहा




Arpke Mitra

(8)

নিম্ন তপশীলে বিশদভাবে বর্ণিত সম্পত্তি আমার জ্ঞানবিশিষ্ট সূত্রে প্রাপ্ত খাস
দখলীয় সম্পত্তি হইতেছে। পূর্বে উক্ত সম্পত্তি সৌরেন্দ্র নাথ গুপ্তের সূত্রে
দখলীয় সম্পত্তি থাকে। সৌরেন্দ্র নাথ গুপ্তের নিকট হইতে চাঁচুড়ার
খানার নিবাসী সুধাংশু চন্দ্র ঘল্লিকের স্ত্রী শ্রীমতি গুঁইবালা ঘল্লিক আমোল
নামা ঘূলে প্রাপ্ত হইয়া তাহাতে খাসে দখলে কায়েম হয়েন। উক্ত গুঁই-
বালা দাসী (ঘল্লিক) নিম্ন তপশীল বর্ণিত সম্পত্তি আমোলনামা ঘূলে প্রাপ্ত
হইয়া তাহা আপন সূত্রে ও সকলের বিরুদ্ধ সূত্রে খাসে প্রকাশ্য ভোগ দখল
করিতে থাকেন। উক্তরূপে ভোগদখল করিতে থাকাকালীন অবস্থায় দেশে
রিজিষ্ট্রার স্মার্টমেন্টের কার্য শুরু হইলে গুঁইবালা দাসী (ঘল্লিক) নিজ

Arpke

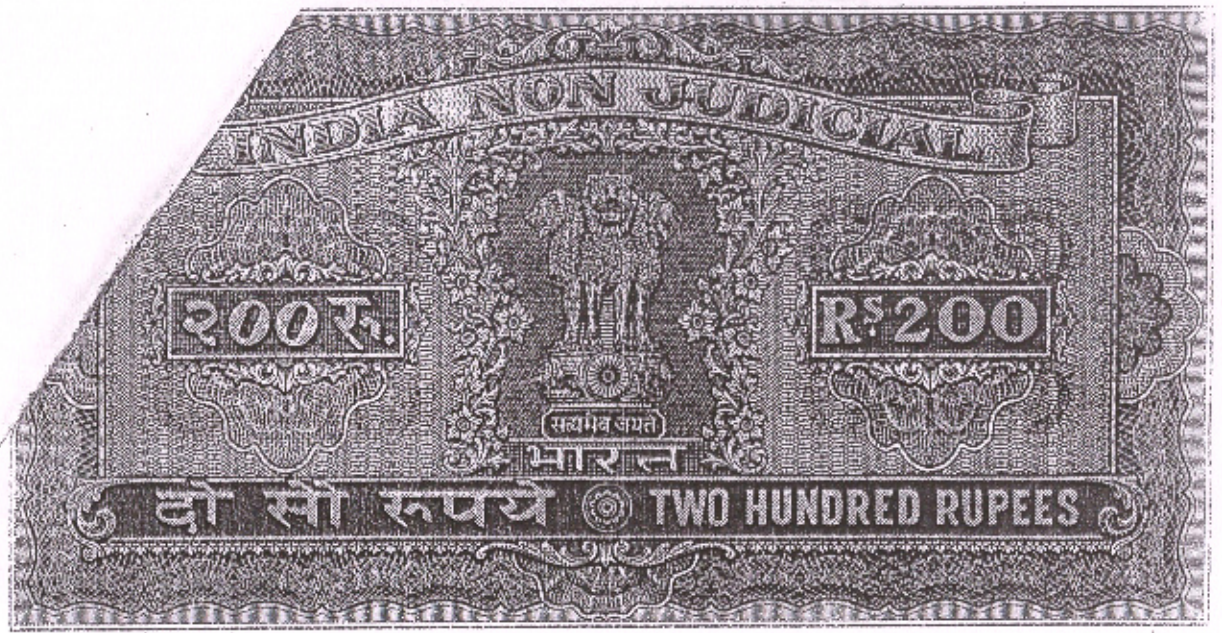

Arphe Mitra

(৫)

নাম ১১৮২ খতিয়ানে পত্তন করেন। এবং সরকার বাহাদুরের ট্যাক্স ও খাজনাদি আদায়ের দ্বারা তাহা প্রকাশ্যে ভোগ দখল করিতে থাকেন। উক্তরূপে ভোগ দখল করিতে থাকা অবস্থায় গুঁইবালা দাসী (মল্লিক) তপসীল বর্ণিত সম্পত্তি তাহার স্বামী সুধাংশু শেখর মল্লিককে ২৮.৫.১১৬০ সালের সম্পাদিত ৬৬২৫ নং রেজিস্টারীকৃত দানপত্র মূলে দান করিয়া তাহাতে তাহাকে দখলে প্রতিশ্চিত্ত করিয়া তাহা হইতে নিঃসৃত্ত ও দখলীশূন্য হয়েন। সুধাংশু শেখর মল্লিক মহাশয় উপরোক্ত দানপত্র মূলে তপসীল বর্ণিত সম্পত্তি প্রাপ্ত হইয়া তাহা আপন স্ত্রীকে সকলের বিরুদ্ধে স্ত্রী প্রকাশ্যে ট্যাক্সাদি আদায়ের দ্বারা ভোগ দখল করিতে থাকেন ও ভোগ দখলে কাম্যে থাকেন। উক্তরূপে ভোগ দখল করিতে থাকা অবস্থায় সুধাংশু শেখর মল্লিক মহাশয় ২০.১২.১১৬৬ সালে সম্পাদিত ও রেজিস্টারীকৃত ৬২৭৯ নং সাক্ষ বিক্রয় কোবালা মূলে চাঁচুড়া শীলগলি নিবাসী হরিদাস মন্ডলের পুত্র অমর নাথ মন্ডল মহাশয়কে বিক্রয় করিয়া তাহাতে তপসীল বর্ণিত সম্পত্তিতে তাহাকে দখলে প্রতিশ্চিত্ত করিয়া তপসীল বর্ণিত সম্পত্তি হইতে নিঃসৃত্ত ও দখলশূন্য হয়েন।

B. H. M.

Argka Mishra

(৬)

ওমর নাথ মন্ডল মহাশয় উপশীল বর্ণিত সম্পত্তি উপরোক্ত দলিল মূলে খরিদ করিয়া তাহাতে দখলে প্রতিশ্চিত হইয়া তাহা খাসে ও আপন মৃত্যু ভোগ দখলে প্রতিশ্চিত হইয়া উক্ত সম্পত্তিতে তাহার নিজ নাম হুগলী চাঁচুড়া মিউনিসিপ্যালিটিতে পত্তন (মিউটেশন) করিবার জন্য দরখাস্ত করিলে তাহা মিউনিসিপ্যালিটি অথারটি প্রত্যাহ্যান (ফিরিউজ) করেন। মিউনিসিপ্যালিটির উক্তরূপ কার্যের জন্য ওমর নাথ মন্ডল মহাশয় হুগলী চাঁচুড়া মিউনিসিপ্যালিটির বিরুদ্ধে স্মৃতিস্মারক ইংজানশানু প্রার্থনায় জেলা হুগলীর প্রথম মুনসেফী আদালতে ১১৭১ সালে ১২১ নং মোকদ্দমা দায়ের করেন। উক্ত মোকদ্দমায় ওমর নাথ মন্ডল মহাশয় ১১৭২ সালের ১১ই জুলাই তারিখে ডিক্রি প্রাপ্ত হইলেন। জেলা হুগলীর প্রথম মুনসেফ বাহাদুর ওমর নাথ মন্ডল মহাশয়ের নাম মিউনিসিপ্যালিটি রেজিস্টারে পত্তন করিবার নির্দেশ প্রদান করেন। মিউনিসিপ্যালিটি কর্তৃপক্ষ আদালতের নির্দেশ মান্য করিয়া ওমর নাথ মন্ডলের নাম নিম্ন উপশীল বর্ণিত সম্পত্তিতে মিউটেশন বা পত্তন করেন। উপরোক্ত উপায়ে ওমর নাথ মন্ডল মহাশয় নিম্ন উপশীল বর্ণিত সম্পত্তি খরিদ করিয়া তাহাতে নিজ নাম মিউনিসিপ্যালিটি কর্তৃপক্ষের নিকট পত্তন করিয়া ট্যাক্স ও খাজনাদি আদায়ের দ্বারা তাহা খাসে ভোগ দখল করিতে থাকি অবস্থায় ১২১৩/১১৭৩ সালের ২০৬২ নং সার্বিক বিক্রয় কোবালা মূলে হুগলীর ঘুঁটিয়াবাজার নিবাসী শ্যামচাঁদ মল্লিক মহাশয়কে নিম্ন উপশীল বর্ণিত সম্পত্তি বিক্রয় করিয়া তাহাতে তাহাকে দখলে প্রতিশ্চিত করিয়া তাহা হইতে নিঃসৃত ও দখলশূন্য হইলেন। ওমর নাথ মন্ডল মহাশয়ের সম্পাদিত দলিল সদর সার্বিক রেজিস্ট্রী অফিসে ১১৭৩ সালের ১ নং বহির ৩৭ নং জল্যুয়ের ৪২ হইতে ৪৮ পাতায় লিপিবদ্ধ রহিয়াছে। শ্যামচাঁদ মল্লিক মহাশয় উপরোক্ত বিক্রয় কোবালা মূলে উপশীল বর্ণিত সম্পত্তি খরিদ করিয়া তাহাতে দখলে প্রতিশ্চিত হইয়া খাজনাদি আদায়ের দ্বারা পুঁহাদি নির্মাণ পূর্বক

Argka Mishra

Argho Mitra

(৭)

তাহা খাসে আপন সূত্রে সকলের বিরুদ্ধ সূত্রে ভোগদখল করিতে থাকেন। উক্তরূপে ভোগ দখল করিতে থাকা অবস্থায় শ্যাম চাঁদ মল্লিক মহাশয় ১৭।৮।১৯৭৭ সালের ৪০৬৭৫ নং সাক্ষ বিক্রয় কোবালা দলিল যুগে চাঁচুড়া পোয়ালটুলি নিবাসী ধর্জীচরণ মিত্রের পুত্র সেনহাংকুর মিত্র মহাশয়কে নিম্ন উপশীল বর্ণিত সম্পত্তি বিক্রয় করিয়া তাহা তাহাকে দখলে প্রতিষ্ঠিত করিয়া তাহা হইতে নিঃসৃত ও দখল শূন্য হইলেন। উক্ত দলিল জেলা হুগলীর সদর সাব রেজিস্ট্রী অফিসে ১৯৭৭ সালের ১ নং বাহির ৬৬ নং জন্মের ২৫৩ হইতে ২৫৭ পাতায় লিপিবদ্ধ রাখিয়াছে। সেনহাংকুর মিত্র মহাশয় উপরোক্ত দলিল যুগে নিম্ন উপশীল বর্ণিত সম্পত্তি যায় গৃহাদি খরিদ করিয়া তাহাতে দখলে প্রতিষ্ঠিত হইয়া নিজস্ব স্থানীয় মিউনিসিপ্যালিটিতে পত্তন পূর্বক দিউলের ঘরাদি ১৯৭৯ সালে নির্মাণ করিয়া তথায় কসবাসদির দ্বারা আপন সূত্রে সকলের বিরুদ্ধ সূত্রে ভোগ দখল করিতে থাকেন ও ভোগ দখলে কায়েম রহেন। উক্তরূপে নিম্ন উপশীল বর্ণিত সম্পত্তি ভোগ দখল করিতে থাকা অবস্থায় সেনহাংকুর মিত্র মহাশয় ১৯৮৫ সালের ১৮ই জানুয়ারী তারিখে অবিবাহিত ও অপুত্রক অবস্থায় মৃত্যুবরণে পতিত হইলেন। মৃত্যুকালে সেনহাংকুর মিত্র মহাশয় তাহার ঐ সাতা স্ত্রীমতি অমিয়া মিত্র অর্থাৎ আমার পিতামহীকে তাহার ওয়ারিশান রাখিয়া যান। স্ত্রীমতি অমিয়া মিত্র অর্থাৎ আমার পিতামহী তাহার অবিবাহিত পুত্র সেনহাংকুর মিত্রের মৃত্যুর পর নিম্ন উপশীল বর্ণিত সম্পত্তি ওয়ারিশন সূত্রে প্রাপ্ত হইয়া তাহাতে ভোগ দখলে কায়েম হইলেন এবং তাহা আপন সূত্রে সকলের বিরুদ্ধ সূত্রে ভোগ দখল করিতে থাকেন। আমার পিতামহী অমিয়া মিত্র মহাশয় নিম্ন উপশীল বর্ণিত সম্পত্তি ওয়ারিশন সূত্রে প্রাপ্ত হইয়া তাহা আপন সূত্রে সকলের বিরুদ্ধ সূত্রে ভোগ দখল করিতে থাকা অবস্থায় ১৯৮৫ সালের ৪ঠা



Argho Mitra

Ankur Mitra

(৬)

আগস্ট তারিখে কেবল আমাকে তাহার একমাত্র ওয়ারিশন রাখিয়া মৃত্যু ঘুখে পতিত হইলেন। প্রকাশ থাকে যে আমার পিতা ও মাতা অর্থাৎ জমিয়া মিত্রের পুত্র গীতান্দের মিত্র ও তাহার স্ত্রীর জমিয়া মিত্রের মৃত্যুর পূর্বে মৃত্যু হয়। আমার পিতামহীর মৃত্যুর পর তাহার মৃত পুত্র গীতান্দের মিত্রের পুত্র বিধায় অর্থাৎ জমিয়া মিত্রের একমাত্র পৌত্র বিধায় নিম্ন উপশীল বর্ণিত সম্পত্তির জামি একক স্বোল আমারূপে প্রাপ্ত হইয়া নিজ নাম মিউনিসিপ্যালিটি কর্পোরেশনের নিকট পত্তন করিয়া ট্যাক্সাদি আদায় ঘাটে তাহা আপন স্তুতে সকলের বিরুদ্ধ স্তুতে খাসে ভোগ দখল করিতেছি ও ভোগ দখলে কায়েম রহিয়াছি।

এখনে নিম্ন উপশীল উক্ত সম্পত্তি যায় গৃহাদি দেখাশুনা ও তত্ত্বাবধান করিবার জঙ্গুবিধা হওয়ার কারনে ও অন্যত্র গৃহাদি খরিদের উদ্দেশ্যে উপশীল বর্ণিত সম্পত্তি বিক্রয়ের সোহরং করিলে আপনি লোক পরাম্পরায় তাহা জ্ঞাত হইলেন এবং নিম্ন উপশীল বর্ণিত সম্পত্তি যায় গৃহাদি ১, ২১, ০০০ (এক লক্ষ একশ হাজার) টাকায় বিক্রয় করিবার প্রস্তাব করিলে আপনি উক্ত মূল্য সম্বন্ধে বাজার যাচাই করিয়া সঠিক বলিয়া জানিতে পারিয়া আমার প্রস্তাবে আপনি সন্মত হইলেন এবং খরিদের ইচ্ছা প্রকাশ করেন। বাজার যাচাই ঘাটে আপনার প্রদত্ত মূল্য সর্ব্বাধিক বিবেচনা করিয়া এবং আপনাকে উপযুক্ত খরিদদার বিবেচনা করিয়া নিম্ন উপশীল বর্ণিত সম্পত্তি আপনাকে বিক্রয় করিতে সন্মত হইয়া আপনার নিকট হইতে ১।১।১১ তারিখে উপশীল বর্ণিত সম্পত্তির মূল্য ১, ২১, ০০০ (এক লক্ষ একশ হাজার টাকা)-র মধ্যে ১, ০০০ (এক হাজার টাকা) বায়না ব্যবদ গ্রহন করিয়া ৩ তারিখেই আপনার নাম বরাবর একটি বায়না পত্র সম্পাদন করিয়া দিই। আপনি তৎসময় প্রকাশ করেন যে আপনার কর্মস্থল হইতে গৃহ খরিদ ব্যবদ লোন গ্রহন করিয়া উক্ত সম্পত্তি খরিদ করিবেন। বর্তমানে

.....১



Ankur

Anya Khatun

(১)

আপনি আপনার কর্মস্থল হইতে লোন প্রাপ্ত হইয়া পনের বত্রী টাকা অর্থাৎ -
১, ২০, ০০০ (এক লক্ষ কুড়ি হাজার টাকা) আদায় দিয়া উপশীল বর্ণিত সম্পত্তি
সম্বন্ধে বিক্রয় কোবালা সম্পাদন করিয়া দিতে বলেন। অদ্য আপনার নিকট
হইতে মোট পনের আন্দরে আয়ার ১।১।১১ তারিখে বায়না ব্যবদ পৃথীত অর্থ বাদে
অর্থাৎ ১, ২১, ০০০, (এক লক্ষ একশ হাজার) টাকার মধ্যে বায়না ব্যবদ ১০০০
(এক হাজার টাকা) বাদে বত্রী ১, ২০, ০০০ (এক লক্ষ কুড়ি) হাজার টাকা বিধি
৩২৪৩৭৬।৬৯ নং ব্যাংক ডাফটে অদ্য প্রাপ্ত বুকিয়া পাইয়া আপনার নাম বরাবর নিম্ন
উপশীল বর্ণিত সম্পত্তি যাহার বিশেষ ভাবে সুনির্দিষ্ট করার জন্য এতদসঙ্গে
দলিলের সহিত ম্যাপ দেওয়া হইল এবং অত্রস্থ দাখিলী ম্যাপে লাল বর্ডার দ্বারা
রঞ্জিত .০৫৪ সহস্রাংশ বা ২১৮.৫০ স্কেয়ার মিটার তাহা উক্ত দলিলের
একাংশীভূত বলিয়া গণ্য হইবে। তাহার সম্বন্ধে সাক্ষরিত বিক্রয় কোবালা সম্পাদন
রেজিষ্ট্রী করিয়া দিয়া তাহাতে আপনাকে দখলে প্রতিষ্ঠিত করিয়া আমি দখল
চ্যুত হইয়া স্বীকার ও অঙ্গীকার করিতেছি যে নিম্ন উপশীল বর্ণিত সম্পত্তিতে
আয়ার যাহা মৃত, স্থায়িত্ব, দখল হক হকিয়ৎ ছিল বা আছে তাহা অদ্য হইতে
তদসম্মুখ্য চিরতরে রদ ও রহিত হইয়া ও লোপ পাইয়া আপনাকে বর্জাইল। আপনি
যায় আপনার ওয়ারীশামণ্ডলে অদ্য হইতে উপশীল বর্ণিত সম্পত্তি দান বিক্রয়
সকল প্রকার হস্তান্তর করণের ক্ষমতা যুক্ত নিবন্ধিত সুতোর মালিক ও দখলকার
হইয়া বুরখানুন্দে পরম্পরকে ভোগ দখল করিতে থাকুন তাহাতে আমি যায়
আয়ার ওয়ারীশাম স্ফলাভিষিঙগণ কোন দিন কোন প্রকার ওজর আপত্তি করিব
না বা করিতে পারিব না করিলে তাহা সর্ব স্থলে সর্ব আদালতে না যঞ্জুর
ও বাতিল হইবে। আমি নিম্ন উপশীল বর্ণিত সম্পত্তি সম্বন্ধে আপনার নাম বরাবর
এই বিক্রয় কোবালা সম্পাদন করিয়া দিয়া আরও স্বীকার ও অঙ্গীকার করিতেছি

Any Khatun


Anjali Mishra

(১০)

যে আশি নিম্ন উপশীল বর্ণিত সম্পত্তির একক মালিক হইতেছি এবং আমার কোন মরিক নাই। আশি আরও স্মীকার ও অঙ্গীকার করিতেছি যে নিম্ন উপশীল বর্ণিত সম্পত্তি আশি ইতিপূর্বে কাহাকেও বিক্রয় বা দান করি নাই বা উপর কাহাকেও বিক্রয় করিবার কোন চুক্তি করি নাই বা উপশীল বর্ণিত সম্পত্তি আশি কোন ব্যক্তি বা সংস্থার নিকট বন্ধক বা দায়বন্ধ রাখি নাই বা কাহাকেও লীজ বা লাইসেন্সধীতে থাকিতে দিই নাই। উপশীল বর্ণিত সম্পত্তি সম্পূর্ণ নির্দায় ও নির্দেহ অবস্থায় রহিয়াছে। আশি আরও স্মীকার ও অঙ্গীকার করিতেছি যে উপশীল বর্ণিত সম্পত্তি লইয়া কোন আদালতে কোন প্রকার মালি মোকদ্দমা নাই এবং উদ্ভূত খাম দখলে থাকা অবস্থায় আপনাকে অদ্য বিক্রয় করিয়া দিয়া চির নিঃসৃত হইয়া দখল দিয়া দিলাম। যদি ভবিষ্যতে যদি আমার বা আমার পূর্বস্বামীর মৃত্যু বা কৃতিকার্যের দোষে বা উপরোক্ত দোষ ত্রুটি বাহির হইয়া আপনার মৃত্যুর বা স্মার্কের কোনরূপ হানি হয় বা শাস্তিপূর্ণ দখলের কোন ব্যাঘাত ঘটে তাহা হইলে আশি মায় আমার ওয়ারিশানগণ ত্রুয়ে উহা খোলসা বা দূর করিয়া দিতে বাধ্য রহিলাম বা রহিলেন। উক্তরূপ কোন কিছু প্রকাশ পায় বা আমার করনীয় কার্যের জন্য উপশীল বর্ণিত সম্পত্তির ভোগ দখলে আপনার বা আপনার ওয়ারিশান। স্থল্যাভিহিঙগনের কোনরূপ অঙ্গুবিধার সৃষ্টি হয় তাহা হইলে আশি মায় আমার ওয়ারিশগণ নিজ ব্যয়ে তাহা দূর করিয়া দিতে বাধ্য রহিলাম বা বাধ্য রহিলেন আর যদি কোন কারণ তাহা দূরকরা সম্ভবপর না হয় তাহা হইলে আশি পণ বাবদ গৃহীত অর্থের দুগুন অর্থ মায় তাহার উপর ছটিপূরণ দিতে বাধ্য থাকিব। আশি অদ্য নিম্ন উপশীল বর্ণিত সম্পত্তি সম্মুখে মাফ বিক্রয় কোবালা সম্পাদন ও রেজিষ্ট্রী করিয়া দিয়া আরও স্মীকার ও অঙ্গীকার করিতেছি যে নিম্ন উপশীল বর্ণিত সম্পত্তিতে আপনি অত্র দলিল

.....১১

Anjali Mishra

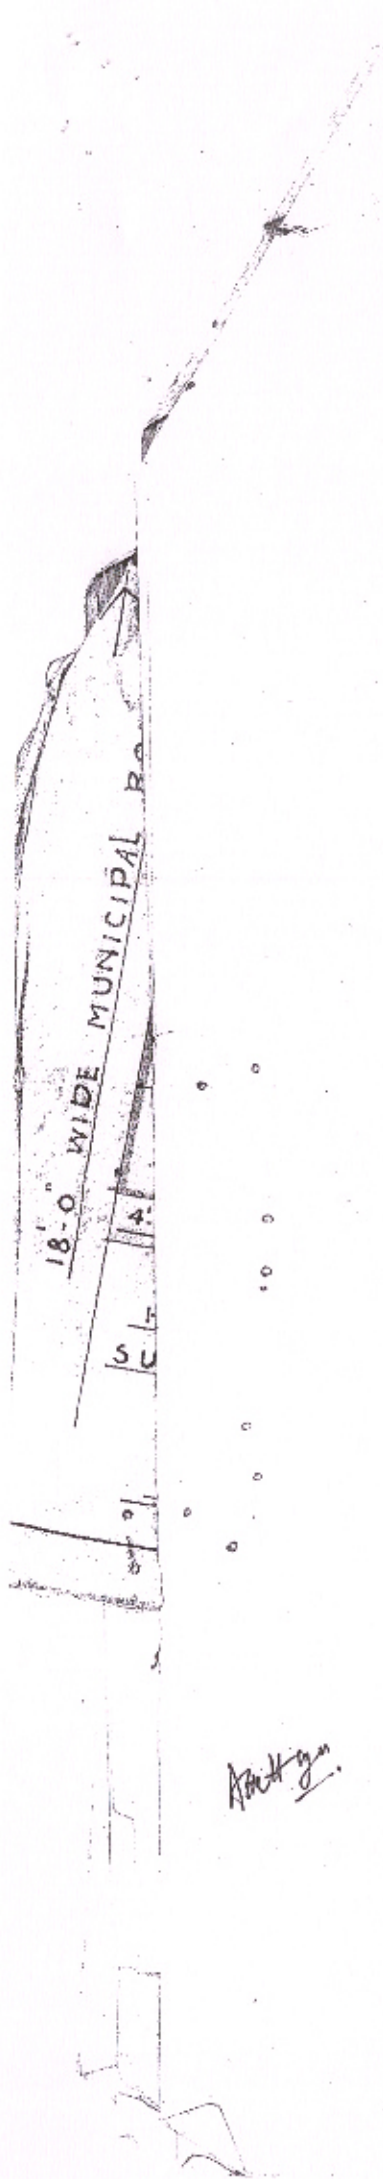

Anghe W/S


(১১)

যুনে নিজ নাম সবুত্র খারিজ করিয়া লইতে পারিবেন । নাম খারিজাদি কার্যে
আমিমায় আমার ওয়ারিশপণ কোন দিন কোন প্রকার ওজর আপত্তি করিতে পারিব
না করিলে তাহা সর্বত্র বাতিল ও নামঞ্জুর হইবে । অধিকিষ্ট নিম্ন উপশীল
বর্ণিত সম্পত্তিতে আপনার নাম খারিজ যতে পত্তন করিয়া লইবেন এবং নিজ নামে
মিউনিসিপ্যালিটির কর করীয় কার্য্য করিতে বাধ্য রহিলাম ।

এতদর্থে সূস্থ শরীরে মরল যনে বিনা প্ররোচনায় নিজ ইচ্ছায় ত্ত্র দলিল
পাঠ করিয়া তাহার মর্ষ অধগত হইয়া বায়না বাবদ পৃথীত ওর্থ বাদে পনের বত্রশী
টাকা ওর্থাৎ ১, ২০, ০০০ (এক লক্ষ কুড়ি হাজার) টাকা $৫৫৩৭৩৭/৯৭$ নং ব্যাংক ড্রাফটে
গ্রান্ট হইয়া আপনার নাম বরাবর এই বিক্রয় কোবালার সম্পাদন করিয়া দিলাম ।
ইতি - তাং - জন বাংলা ১৩২৮ সালের ৫ই আগ্রহায়ণ, ইংরাজী ১৯২১ সালের
২২শে নভেম্বর ।

॥ উপশীল সম্পত্তি ॥

জেলা হুগলী, থানা চুঁচুড়া জেলা ও অতিরিক্ত শ্রাব রেজিষ্ট্রী অফিস
হুগলী (চুঁচুড়াস্থ) জে.এল. নং ১৮, যোজা কুলিহান্দা, হুগলী চুঁচুড়া
মিউনিসিপ্যালিটির ১১ নং ওয়ার্ডের কদমতলা মহল্যায় - $৭০/২৩৬$ নং হোল্ডিং
রিজিষ্ট্র্যান্স স্টেটেলমেন্টের কুলিহান্দা যোজায় ১১৮২ এগার শত বিরাণী নং
খতিয়ানে রায়ত শ্বিচিবান বিশিষ্ট ১০৪০ এক হাজার চল্লিশ দাগে বাস্তু জমি
বিক্রীত পরিমাণ ১ .০০৪ সহস্রাংশ মায় তদুপরিষ্কৃত পাকা দ্বিচল চার কামরা
ঘর মায় বারান্দা, দ্বিচলে খেলা বারান্দা, এবং একচলে ও দ্বিচলে ডাইনিং
স্পেস, বারান্দা, রান্নাঘর, পায়খানা, বাথরুম, সিঁড়ি ঘাট দরজা,
জানালা ইলেকট্রিক মোটর পাম্প, ইলেকট্রিক ওয়ারিং তেলস্থ জমি মায় সকল প্রকার

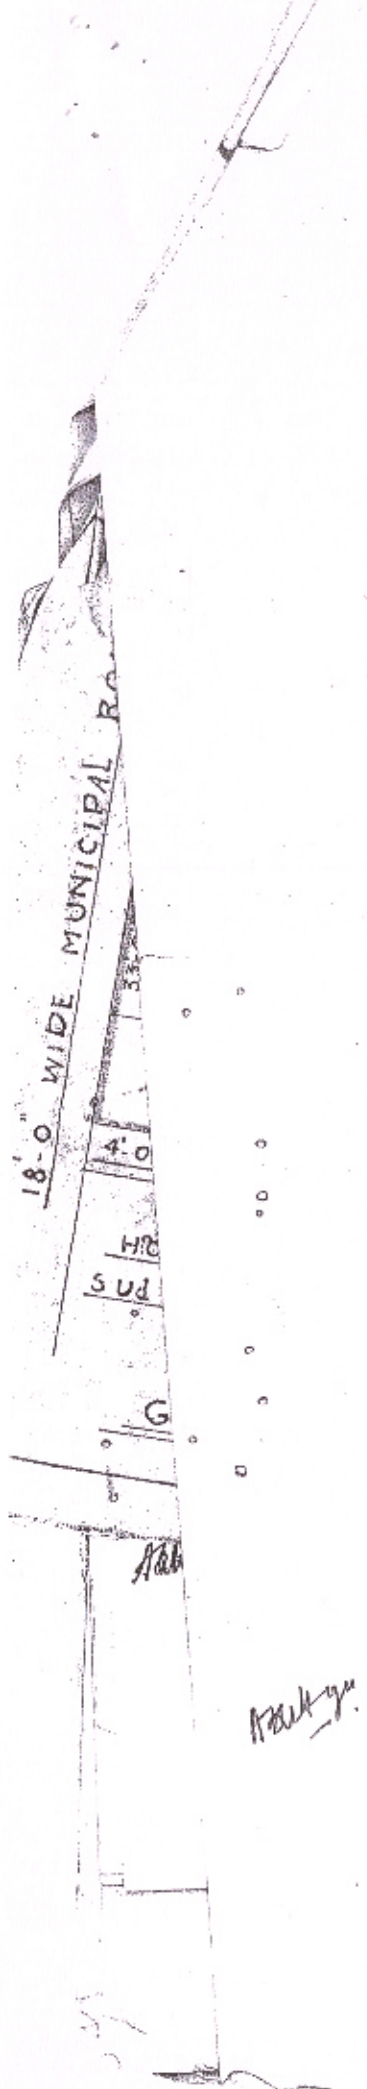

Handwritten signature or mark.

Anghe Mitra

(১২)

ইজমেন্ট মৃত্ত সম্বন্ধে যাহা সকল হক হকুক সহ জায়গার পরিমাণ .০৫৪ সহস্রাংশ
চুয়ানু সহস্রাংশ বা ১১৫.৫৩ স্কেয়ার মিটার সম্পত্তি অত্র দলিলের বিক্রীত সম্পত্তি
হইতেছে। যাহার বর্তমান জরিপের হাল খতিয়ান নং ২০১৮ তেইশত আঠাশ। উক্ত
অত্র দলিল ভুক্ত সম্পত্তি অর্থাৎ যাহা বিক্রয় হইল তাহার উত্তর দিকের বাহু যথা-
ক্রমে ৭২ ফুট, পূর্ব পশ্চিমে ৩৩' ফুট লম্বা হইতেছে। উহার হাল দাপ
নং ২০৫৭ (তেইশ শত পাতানু)। দলিল ভুক্ত সম্পত্তির চৌহদ্দি :-

উত্তরে :- শ্রী শিবনাথ মল্লিক মহাশয়ের বাড়ী।

দক্ষিণে :- ৪' ফুট চওড়া কমন প্যাসেজ।


পূর্বে :- ১০৪৮ দাগে অবস্থিত পুকুর।

পশ্চিমে :- কদমতলা নামী ডি. মিউনিসিপ্যালিটির রাস্তা। সম্পত্তিতে কোন সড়িক
নাই। সম্পত্তি হারাহারি মতে খাজনা ১.৪০ পয়সা মোট জয়ার ১১.৫০ পয়সার

মধ্যে বি.এল. এ্যান্ড এল.আর.ও. অফিসে জমা দিতে হয়। অত্র বিক্রীত সম্পত্তি

যাহা অত্র দাখিলী ম্যাপে লাল বর্ডার দ্বারা চিহ্নিত আছে উহা অত্র বিক্রয় কোবাল
দলিলের একাংশ বলিয়া গণ্য হইবে।

ড্রাফট নং - বি।ই ৩২৪৩৭৬ ৬৯ তা:- ২২.১১.২১ জে এলাহাবাদ ব্যাংক হরিপাল ব্রাঞ্চ
ফর টাকা ১, ২০, ০০০ পেয়েবোল এট এলাহাবাদ ব্যাংক চিনসুরা ব্রাঞ্চ।

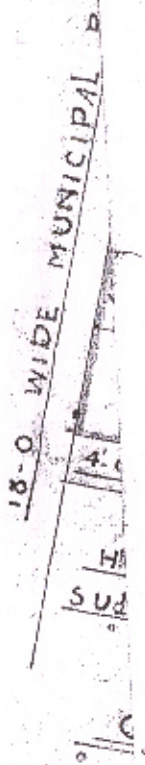

Drafted by me
Amitava Bhattacharya
Advocate.

Regno. WB/182/1985
Hooghly Judge's Court.
Chinsurah.

Anghe Mitra

ইসাদী :-

(1) শ্রীশ্যামসুন্দর চন্দ্রিক
চিনসুরা

৪৩ নং চওড়া কলকাতা
ডালহাউস
ঘনঃ পোল,

টাইপকারক :-

স্বাক্ষরিত

চৌচড়া আদালত, হুগলী।


DEED PLAN OF

HATIAN NO-1182, C. S DAGNO-1040 (Part), IN MOUZA-SULIHANDA, T. E. NO-18, HOLDING NO-73/276, WARD NO-11, MAHALLA-KADAMTALA, UNDER HOOGHLY - CHINSURAH MUNICIPALITY, P.S-CHINSURAH,

DIST - HOOGHLY

SCALE 1"=16'

HOLDING OF
SHIB NATH MOLICK

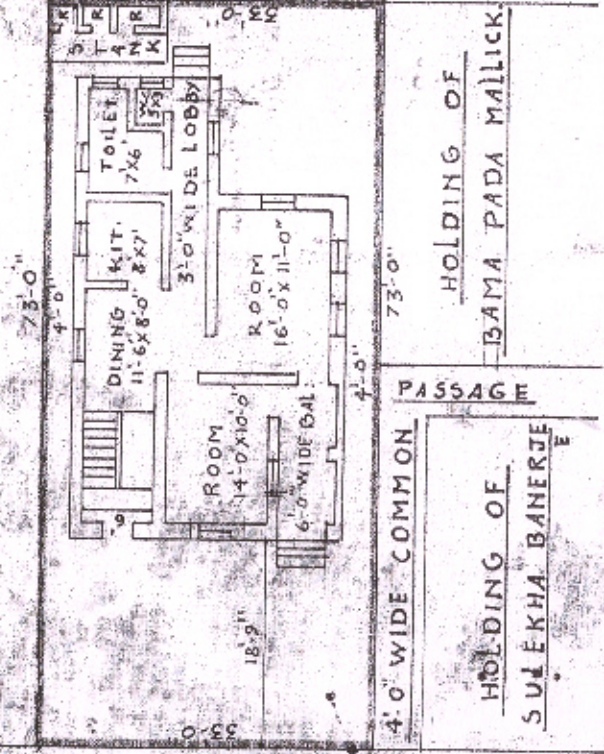

HOLDING OF
SULEKHA BANERJEE

HOLDING OF
BAMA PADA MALICK


GROUND FLOOR PLAN.

NOTE

1. AREA OF LAND - 3 CO. 5 CH. 24 SFT.
2. GROUND FLOOR AREA - 1027.50 SFT.
3. FIRST FLOOR AREA - 942.50 SFT.
4. OPEN LAND AREA - 1381.50 SFT.

NAME OF VENDEE -
APUP KR BISWAS

NAME OF VENDOR -
ARGHA MITRA

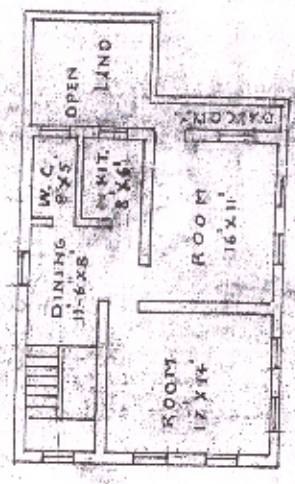

FIRST FLOOR PLAN.

Argha Mitra

SIGNATURE OF OWNER -

DRAWN BY -
Sulhan Singh