

5000Rs.



Admissible under Regn. Rule 21 duly stamped
under the Indian stamp Act-1899 as amended
by Act-III of 1932 & section 22 (1) of the Calcutta
Improvement Act-1911 schedule.....

1A.....
Stamp duty paid under the Indian Stamp Act,
-1899 of Amended in 1932 :
Additional duty paid under the Calcutta Improv-
ement Act-1911 Rs.....
Total Rs.....

U/S 8 (8) of the W. B. prevention of under
Valuation of Transfers Act-1904

Market Value Assessed Rs 479375/-
Deficit Stamp Duty of Rs 4050/-

Dist. Sub-Registrar III
Alipore, South 24-Parganas,
11/9/01

Dist. Sub-Registrar III
Alipore, South 24-Parganas

26/2/02
দানপত্র দলিল :-

দানপত্র গ্রহীতা :- শ্রী অম্বর চন্দ্র, পিতা সুনীল গোরাচন্দ্র চন্দ্র,

জাতি- হিন্দু, পেশা - ছাত্র,

স্বাক্ষর - পূর্ববাচল লিংক রোড, থানা- কসবা,

কলকাতা - ৭০০০৭৬, জেলা- দক্ষিণ ২৪ পরগণা।

দানপত্র দাতা :-

শ্রীমতী চারু বাল চন্দ্র, স্বামী সুনীল গোপাল চন্দ্র চন্দ্র,

জাতি- হিন্দু, পেশা - গৃহস্থালী,

স্বাক্ষর - পূর্ববাচল শালু, বর্তমান পূর্ববাচল লিংক রোড,

থানা- কসবা, কলকাতা- ৭০০০৭৬,

জেলা- দক্ষিণ ২৪ পরগণা।

D. S. D Rs. 4050/-

vide D D. No. 532912

Dated. 24/2/03

D. A. Rs. 990/-

D. S. R. - II

24-Pys. (S)

D.P. CONSTRUCTION

Partner

****1.2**

17219

ad. No.
Sold to Laxmi Chanda
of Purogchal line Rd
Kasba Kal 78
Calcutta Collectorate,
Treasury
date 10/9/01



1- 5000/-
2- 2000/-
Presented for Registration at
11-50 A.M./P.M. on the 10th
day of Sept 2001 at
the Sadar Registration Office
Alipore South 24 Parganas by
Executant / Charu Bala of
the Executant / Clients or
Attorney for Charu Bala
Chanda

Dist. Sub-Registrar III
Alipore, South 24-Parganas

10 SEP 2001

1- Charu Bala chanda
of 11 Gopal ch chanda
Name Laxmi Chanda
S/o. W/o. D/o. Gauranga chanda
of Purogchal line Rd
Kasba Kal 78
Dist South 24 Parganas
by Caste Hindu/Hindia
by Profession H. wife & student



Charu Bala Chanda



Charu Bala Chanda
Partner

D.P. CONSTRUCTION

Charu Bala Chanda Partner
SEP 2001

Name Rajy Chanda
S/o. W/o. D/o. Radheshyam chand
of Purogchal line Rd
Kasba Kal 78
Dist South 24 Parganas
by Caste Hindu/Hindia
by Profession X

Dist. Sub-Registrar III
Alipore, South 24-Parganas



॥ २ ॥

कस्य खरिदा सुदुर्विषयिष्ठ सुदुर्घर निम्न उपशील वशीत क्यवेणौ ७ तिन

कासा ११ एगार छटाक शालि डमि जेमा माया उज्जह उ उदसः श्लिष्ठ सबैविध इज्जमेन्त

उ वरहासिक सुदुर्घादि सह सम्पत्तिउ सम्पूर्ण निवेदाय, निवेदाय उ मूज्ज वे स्याय

निःसुदु दानेर निमिउ शुद्ध दानपत्र सिद्धं कार्याहोत्राणे : --

जेलो- दक्षिण २४ परगणा , थाना- साबेक सदर टालिपुञ्ज उ९पर

यादवपुर हान कसबा जेलो रेजेष्ट्री आफिस जालिपुनूर ,साब रेजेष्ट्री आफिस

शिवादह , जे जेलो कालेकटारीर १० , १२ उ १० नं जेजि डूज्ज जे. एल.

नं- ११ , रे: सा: नं- २, एवं अधुना दि कलिकाता मिडिनिमिपुनूर -

D.P. CONSTRUCTION

D.P. Construction
Partner

17219
S. No. Samir Chandra
Sold to Prokash Chandra
of Kolkata - 78
Calcutta Collectorate,
Treasury
Date 17.09.01

Treasurer



Dist. Sub-Registrar III
Alipore, South 24-Parganas

10 SEP 2001

D.P. CONSTRUCTION

D. P. Chandra

Partner

D.P. CONSTRUCTION



১১ ০ ১১

কর্পোরেশানের যাদবপুর ইজনিটের ১০৬ নং ওয়ার্ড ভুক্ত মোতা - গজা গ্রামে
 সাবেক ৪৫৩ ও ৭৬ নং খতিয়ানে লিখিত ১৪৬০ নং দাগে মোট .৬৬ শতক শালি
 জমি জমা তৎকালীন যাদবপুর হাল কসবা থানার অধীন কালিকাপুর গ্রাম নিবাসী
 শ্রী গণেশ চন্দ্র কুমার তাহার পূর্বর্তন মালিক জমিদার গঙ্গাদাস পাল মহাশয়ের
 নিকট হইতে বিগত ১৫ জানুয়ারী ১৯৫৩ তারিখে জালিপূর সার রেজেষ্ট্রী অফিসে
 ১ নং বাহির ৭৪ নং ডকুমেন্টে ১৬৭ হইতে ১৬৮ নং পাতায় লিপিবদ্ধ ৪০৪২ নং
 এককোটা রেজেষ্ট্রী কৃত পাটা দলিল মূলে বার্ষিক ৬ টাকা খাজনা ধার্য -
 চিরস্থায়ী বন্দোবস্ত নথি জেন দখল করিতে থাকাকালীন হাল জরিপের ১৪৮২
 নং খতিয়ানের প্রজা আরও উক্ত সম্পত্তি জেন দখল করিতে থাকা অবস্থায় উক্ত -

D.P. CONSTRUCTION

18

Dhondo Paritongata
 Per

17229
No. 17229
Sold to Somix Chandra
of Purbachal himal dal
Kopla Not 78
Calcutta Collectorate,
Treasury
Date 19 20 01

Treasurer



Dist. Sub-Registrar III
Alipore, South 24 Parganas

10 SEP 2001

D.P. CONSTRUCTION

Dulal Chandra Paritona Partner

Partner

D.P. CONSTRUCTION



11 8 11

ভমি জমা বিলি প্লটে বিভক্ত করিয়া বিক্রয়ের ঘোষণা করিলে ২।৩৫ হাদবন
কলোনি, হালতু নিরাসী জনৈক প্রমত্তী সুস্বমী রানী দাস উক্ত ভমি জমা মধ্যে
৪৬ $\frac{৪}{২}$ (সাত্বে ঘোল) শতক বা স্থানীয় পরিমাপে ক্মবেশী ১০ দশ কাঠা ভমি
জমা ২ং রাস্তা ১২৬০ আনে আলিপুর মাঝ রেজেষ্ট্রী অফিসে ১ নং বাহির ৩৫ নং
ভলুয়মের ২৪০ ইসতে ২৪৫ নং পাতায় লিপিবদ্ধ ২২৪২ নং রেজেষ্ট্রীকৃত কোবালা
মূলে খরিদ করিয়া ভোগ দখল করিতে থাকেন এবং ততঃপর তাহার নগদ আর্থের
বিশেষ প্রয়োজন হওয়ায় উক্ত সম্পত্তি বিক্রয়ের ঘোষণা করিলে আমার বায়া প্রাী
সর্বেশ্বর দত্ত, পিতা সুর্নয়ী বিলাস চন্দ্র দত্ত মাকিন - পূর্ববাচল (পূর্ব সিঁকি পুছা)
খানা- তৎকালীন হাদবপুর, হাল কসবা, জেলা- বর্তমান দক্ষিণ ২৪ পরগণা-

D.P. CONSTRUCTION

Pratik Chandra Paritona
Pr-

**** 10 ***

17249

Sl. No.
Sold to Savitri Chandra
of Rudra Chandra Saha Kol 78
Calcutta Collectorate,
Treasury
Date 10.9.2001

74
Treasurer



[Signature]
Dist. Sub-Registrar III
Alipore, South 24-Parganas

10 SEP 2001

D.P. CONSTRUCTION

[Signature]
Partner

Partner

NOT RECORDED



11 5 11

মহাশয় বিগত ইংরাজী ১৯৬৩ সালে জালিপুর সার রেজিস্ট্রী অফিসে রেজিস্ট্রীকৃত
 ১ নং বাহির ১৭৬ নং জলুয়মের ১৯৬ হইতে ৩০০ পাতায় লিপিবদ্ধ ১০০৭১ নম্বর
 এককোটা বিক্রয় কোরানা মানে ৬৬ ১০ কাঠা জমি খরিদ করিয়া ভোগ দখলীকার
 থাকেন । এবং উৎপন্ন ৬৬ জমি জমার পশ্চিম পার্শ্বে সাবেক ১৪৭১ নং দানের
 হাল ১৫ ৪ ১ নং জমিয়ার ১৬০০ নং দানের ১১ শতক জমি জমার মধ্যে
 স্থানীয় পরিমাণে কয়েকটি ১ এক কাঠা ৬ আট ছটাক ৬ বর্গফুট জমি জমা ৪১০
 নম্বর পাতা লেন নিবাসী জনৈক প্রায়চী স্মে মলিনী বানা-র দিকট হইতে বিগত
 ইংরাজী ১৯৬৪ সালে জালিপুর সার রেজিস্ট্রী অফিসে রেজিস্ট্রীকৃত ১নং বাহির
 ১৫৬ নং জলুয়মের ১১৪ হইতে ১১৬ নং পাতায় লিপিবদ্ধ ১১৮৬ নম্বর এককোটা -
 সার কোরানা মানে খরিদ করিয়া পূর্বের খরিদা জমি জমার সামিল করিয়া
 একনপেট মোট ১১ এনার কাঠা ৬ আট ছটাক ৬ আট বর্গফুট শালি জমি জমা-

D.P. CONSTRUCTION

****16***

Dul Chandra Paritosh Dutta

17229

Sl. No.

Sold to

of

Calcutta Collectorate,
Treasury

Date *29* 01

Lamin Choudhary

Puduchal Lamin *bol kashu*
Kol-78

for
Enclosure



for
Dist. Sub-Registrar III
Allipore, South 24-Parganas

10 SEP 2001

D.P. CONSTRUCTION

Dr. D. P. Construction

Partner



।। ৬ ।।

অন্যের নিরাংশে ভোগ দখলীকার থাকার স্বহায়ে উক্ত জমি জমার মধ্যে হইতে
কিছু জমি জমা বিক্রয় করিয়া নিঃসৃত হয়েন । এবং বাকি জমি জমা অন্যের
বিনা সূত্র সংগ্রহে খাসে ভোগবান মালিক দখলীকার থাকার স্বহায়ে উক্ত দুই
দানের জমি জমার মধ্যে হইতে ৬ ছয় কাঠা ২ দুই ইটাক শালি জমি জমা যায়
পাশুপতি ১২' ফিট কম প্যাসেজের সর্ব প্রকার ইন্সট্রুমেন্ট সুত্বাদি সহ সম্পত্তি
চাহার নানাবিধ বৈধ প্রয়োজনে নগদ অর্থের আবশ্যক হওয়ায় বিক্রয়
ঘোষণা করিলে আমি এত দানপত্র দাতা ইংরাজী ১৯৭০ সালে এ.ডি.এস.
জার. জালিপুর্ অফিসে রেজিস্ট্রীকৃত ১ নং বহির ১৪ নং জলুয়মের ১ হইতে
৫ পাতায় লিপিকৃত ১৫৬১ নং সাফ. বিক্রয় কোবালা দলিল মতে উৎকালিন
বাজারটি মূল্য উক্ত ৬ ছয় কাঠা ২ দুই ইটাক শালি জমি জমা খরিদ করি
যাহা উক্ত সাফ কোবালা দলিলের উপশীলে ও সংশ্লিষ্ট নক্সায় বিশেষ
ভাবে বর্ণিত ও প্রদর্শিত আছে । এবং খরিদা অবধি পশ্চিমবঙ্গ রাজ্য সরকার
বাহাদুরের সেরেস্তায় ও দি কোলকাতা মিউনিসিপ্যাল কর্পোরেশানে নিজে
নাম পতন পূর্ববক উপযুক্ত খাজনা ও ট্যাক্সাদি আদায় দিয়া উক্ত খরিদা
সম্পত্তিতে মালিক দখলীকারী হইয়া নিঃসৃত সূত্র সুত্বাদি নিম্নে আছি ও
হইতেছি এবং যাহা পরবর্তীকালে হাল রিজিস্ট্রার পূর্তায় ২০ নং কলমে খরিদা
দখল সূত্র হিসাবে রেকর্ড ভুক্ত হইয়াছে তৎপ্রকার উক্ত সম্পত্তি সর্ব প্রকার

হস্তান্তর করিবার উক্ত জমতা আমার বিদ্যমান ।।

D.P. CONSTRUCTION

F. D. Chandra Prasad Dutta

Patna



Dist. Sub-Registrar III
Alipore, South 24 Parganas

10 SEP 2001

D.P. CONSTRUCTION

D. P. Construction

Partner



১১ ৭ ১১

তুমি এ দানপত্র গ্রহণে আমার সুদীর্ঘ পুত্র নৌরাজ চন্দ-র পুত্র
হইতেছ। অর্থাৎ তুমি আমার পুত্র হইতেছ। তুমি পিতৃহীন তোমাকে শিশু
কাল হইতে অতিশয় স্নেহ দিয়া লালন পালন করিয়াছ। বর্তমানে তুমি উষ্মক
হইয়াছ কিন্তু এখনও তুমি আমার অত্যন্ত স্নেহের। আমি তোমার পিতৃমণ্ডলী
হইতেছি, তুমি আমাকে অতিশয় ভাল প্রদর্শন করিয়া থাক বর্তমানে আমি
বার্ষিক উন্নতি নানা পিড়ায় ভুলিতেছি তাহার দিকেও তোমার যথেষ্ট মনোযোগ আছে
তাহা ছাড়া আমার সুখ সুস্বাস্থ্যের প্রতিও তুমি সার্বদা যত্নবান আছ।
আমার এই বৃদ্ধ বয়সে কখনও কখনও নেই তার সবটাই ঈশ্বরের হাতে।
এমতাবস্থায় আমি যেদিন বৃদ্ধি পাই আছি ততদিন আশাকরি তুমি ভবিষ্যতে
বর্তমানের ন্যায় সেবা যত্ন করিবে। উক্ত কারন বশতঃ এবং তোমার প্রতি আমার
স্নেহ ও আস্থা প্রদর্শন স্বরূপ আমার উপরোক্ত খরিদা সম্পত্তির মধ্য হইতে
নিম্ন উপশীলিতঃ শ্লিষ্ট নকশার বর্ণনা দ্বারা. এস. ৪৭৮০ নং দানের মধ্য হইতে
১ ছটাক ৩৫ পঁয়ত্রিশ বর্গফুট এবং আর. এস. ৪৭৮১ দানের মধ্য হইতে ৩ টিন
কাঠা ১ নয় ছটাক ১০ দশ বর্গফুট অর্থাৎ দুই দাগ হইতে একত্রে টিন (৩) কাঠা
১১ এনার ছটাক শালি ও মি জোয়ায় উক্ত ৩ টিনঃ শ্লিষ্ট সর্ব প্রকার ইজমেন্ট ও
বার্ষিক সুদাদি সহ সম্পত্তি দান করিবার প্রস্তাব করিলে উক্ত দান তুমি
স্বানন্দে গ্রহণ করিতে সন্মত হইলে তদ্য তারিখে উক্ত ৩ নিম্ন উপশীলিত বিশেষ
ভাবে বর্ণিত সম্পত্তি তোমার অনুকূলে দান সম্পাদন ও রেজিস্ট্রী করিয়া দিয়া
দখল করিলাম এবং আমি চিরতরে উক্ত দানকৃত সম্পত্তি হইতে নিঃসৃত

ও দখলচ্যুত হইলাম।
D.P. CONSTRUCTION
Dul Chandra Pasitot Datta
**** ১৬ ****
F.



[Signature]
Dist. Sub-Registrar III
Alipore, South 24-Parganas

10 SEP 2001

D.P. CONSTRUCTION
[Signature]
Partner

D.P. CONSTRUCTION

৬৭/১০/১৯
৬৭/১০/১৯

১১ ৬ ১১

উক্ত উনিয়ন উপশীল বর্ণিত দানকৃত সম্পত্তিতে আমার যাহা কিছু হক
হকিয়ৎ স্মৃতি ন্যায় দখল অধিকারাদি ইত্যাদি ছিল আছে বা হইতে পারে তৎসমুদয়
উদ্য আমা হইতে ধুংস বা রহিত হইয়া তোমাতে বর্তাইল । উদ্য হইতে তুমি
উক্ত উনিয়ন উপশীল বর্ণিত সম্পত্তিতে একক ঘোল আনা মালিক দখলিকার হইয়া
এ দানপত্রের বিনিয়াদে পশ্চিমবঙ্গ রাষ্ট্র সরকার বাহাদুরের সেরেস্তায় ও
দি কলিকাতা মিউনিসিপ্যাল কর্পোরেশনে নিজ নাম গওন পূর্বক উপযুক্ত
খাজনাদি ও ট্যাক্সাদি আদায় দিয়া দান, বিক্রয়, বন্ধক ইত্যাদি সর্ব প্রকার
হস্তান্তর ও রূপান্তরের ক্ষমতা যুক্ত তুমি মায় তোমার ওয়ারিশানগণ ও
স্বস্ত্যভিষিক্ত ব্যক্তি গণকে যেরূপে ইচ্ছা তাঁবে পরম সুখে ভোগ দখল করিতে থাক ।
তাহাতে আমি মায় আমার উপরাপর ওয়ারিশান গণকে যে কেহ কোন প্রকার ওজর
আপত্তি বা দাবী দাওয়া করিতে পারিবে না বা পারিবেক না করিলেও তাহা
সর্ব-স্থানে-ও-সর্ববাদামতে বাতিল ও ন্যায়হীন হইবে ॥

প্রকাশ থাকে যে, উক্ত ও নিম্ন উপশীল বর্ণিত সম্পত্তি আমি হই-
পূর্বে কাহাকেও দান, বিক্রয়, বন্ধক, ইত্যাদির দ্বারা কোন প্রকার হস্তান্তর
করি নাই বা ভবিষ্যতে কোন প্রকার হস্তান্তর করিবার জন্য লিখিত বা
মৌখিক চুক্তিতে আবদ্ধ নাই । বা উহা কোন প্রকার সরকারী, আধার-সরকারী
প্রতিষ্ঠান বা পারলিক বোর্ড কর্তৃক কোন প্রকার এনকুইজিশান বা রিকুইজিশান
হয় নাই বা এরূপ হইবার জন্য আমি কোন প্রকার নোটিশ প্রাপ্ত হই নাই,
বা উহা কোন প্রকার দেবোত্তর বা পৌরোত্তর ভুক্ত সম্পত্তি নহে । সম্পূর্ণ

D.P. CONSTRUCTION
Dhruv Prasad

**** ১৯****



[Handwritten signature]

Dist. Sub-Registrar III
Alipore, South 24-Pargana.

10 SEP 2001

D.P. CONSTRUCTION

[Handwritten signature: D.P. Construction Partner]

Partner

D.P. CONSTRUCTION



।। ১ ।।

নির্দায় নির্দায় ও মুক্তার স্থায় আমার খাস দখলে থাকাকালীন আমার
অনুকূলে দান করিয়া দখল অর্পন করিলাম । দানকৃত সম্পত্তির আনুমানিক মূল্য
৩,০০,০০০.০০ টিন লক্ষ টাকা ।।

যদি ভবিষ্যতে এই দলিলের কোন অংশে কোন প্রকার ভুল ওয়াই
থাকা প্রকাশ পায় তাহা আমার উক্ত মত আমার খরচায় আমি মায় আমার
অপরাধর ওয়ারিশান গণকে যে সংশোধন দলিল করিয়া দিতে বাধ্য রহিলাম ।

এতদর্থে সাক্ষর শরীফে , সরল মনে , অন্যের বিনানুরোধে ও বিনা
প্ররোচনায় এই দলিলের সমস্ত অংশের মর্ম ও ফলাফল অনুধাবন করিয়া নিম্নোক্ত
স্বাক্ষর গণের সম্মুখে সাক্ষি সম্পাদন পূর্ববক রেজিস্ট্রী করিয়া দিলাম ।।

ইতি তারিখ : - সন ইংরাজী ২০০১ সালের.. ১০ই সেপ্টেম্বর
মোতাবেক বাংলা -সন ১৪০৬ সালের.... ২৪ শে ভাদ্র

- :: দানকৃত সম্পত্তির উপশীল পরিচয় ::-

জেলা- দক্ষিণ ২৪ পরগণা , সাব রেজিস্ট্রী অফিস - শিবদহ , জেলা
রেজিস্ট্রী অফিস - আলিপুর , থানা - হাল কসবা , অধুনা দি কোলকাতা
মিউনিসিপ্যাল কর্পোরেশানের যাদবপুর ইউনিটে ১০৬ নং ওয়ার্ডের অন্তর্গত
এই জেলা কালেক্টারীর ১০ , ১২ ও ১৩ নং টোড়ি ভুক্ত জে. এল. নং- ১১ ,
রে: সা: নং- ১ মোকদ্দে গুজা গ্রামে সাবেক ৪১০ ও ৭৬ নং খতিয়ানে-

D.P. CONSTRUCTION
Partner
Partner

***** ১০ *****




Dist. Sub-Registrar III
Alipore, South 24-Parganas

10 SEP 2001

D.P. CONSTRUCTION

Sub Chandra Paritosh Dutta
Partner

D.P. CONSTRUCTION

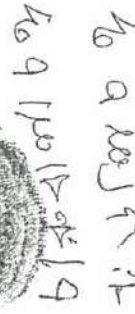

লিখিত ১৪৮০ নং দায়ে হাল ১৬২ নং খতিয়ানে লিখিত ৪৭৮১ নং দায়ে ৩ টিন কাঠা ২ নয় ইটাক ১০ দশ বর্গফুট ও হাল ১৫৪১ খতিয়ানে লিখিত সাবেক ১৪৭১নং হাল ৪৭৮০ নং দায়ে ১ (এক) ইটাক ৩৫ (পঁয়ত্রিশ) বর্গফুট অর্থাৎ দুই দায়ে মোট ৩ টিন কাঠা ১১ এগার ইটাক শালি জমি জমা যায় তৎসহ ও তৎসংশ্লিষ্ট সর্ব প্রকার ইজমেন্ট ও ব্যবহারিক স্মৃতিাদি সহ সম্পত্তি ওএ দলিলের বিষয় ভূক্ত দানকৃত সম্পত্তি হইতেছি। যাহা ওএ দাননএ দলিলের একাংশ হিসাববর্ণনায়, ওএ দাননএ সংশ্লিষ্ট নক্সায় “লাল” রংয়ের সীমা রেখা দ্বারা বিশেষ ভাবে প্রদর্শিত হইয়াছে উক্ত সম্পত্তি বর্তমানে কৃষি কার্যে ব্যবহৃত হয়। যাহা- কলকাতা কর্পোরেশনের রেকর্ড ভুক্ত প্রেসিডেন্স নম্বর ১৮ পূর্বাচল রেইন রোড, এবং এ্যাকসেস নং- ৩১-১০৬-১৬-০০১৮-১ ৥

ଉତ୍ତରାଞ୍ଚଳ ଉପରାଜ୍ୟ ଉପରାଜ୍ୟ ଉପରାଜ୍ୟ ଉପରାଜ୍ୟ ଉପରାଜ୍ୟ

NOTOURTAKO S.O.

दानକୃତ ଅଫଜାତି ॥

Q. I. Chouda Paritor Juth

☆☆☆☆ 188 ☆☆



Dist. Sub-Registrar III
Alipore, South 24 Parganas

10 SEP 2001


D.P. CONSTRUCTION

Arifundo Parvita Dutta
Partner

SITE PLAN OF PART OF C.S. DAG NO 1479 CORRESPONDING TO PART OF R.S. DAG NO 1780, R.S. KHATIAN NO 1541 PART OF C.S. DAG NO 1480 CORRESPONDING TO PART OF R.S. DAG NO 1781 R.S. KHATIAN NO 1282 UNDER MOUZA - GARFA. T.L. NO-19 R.S. NO-2 TONTINO 10, 12, 13, IN P.S. KASBA DIST-SOUTH 24 PGS UNDER THE KOLKATA MUNICIPAL CORPORATION WARD NO 106 - JADAYPUR UNIT.

SCALE - 1 IN = 20 FT.

LAND AREA - 3K-11CH-0SFT SHOWN IN RED BORDER ASTHUS

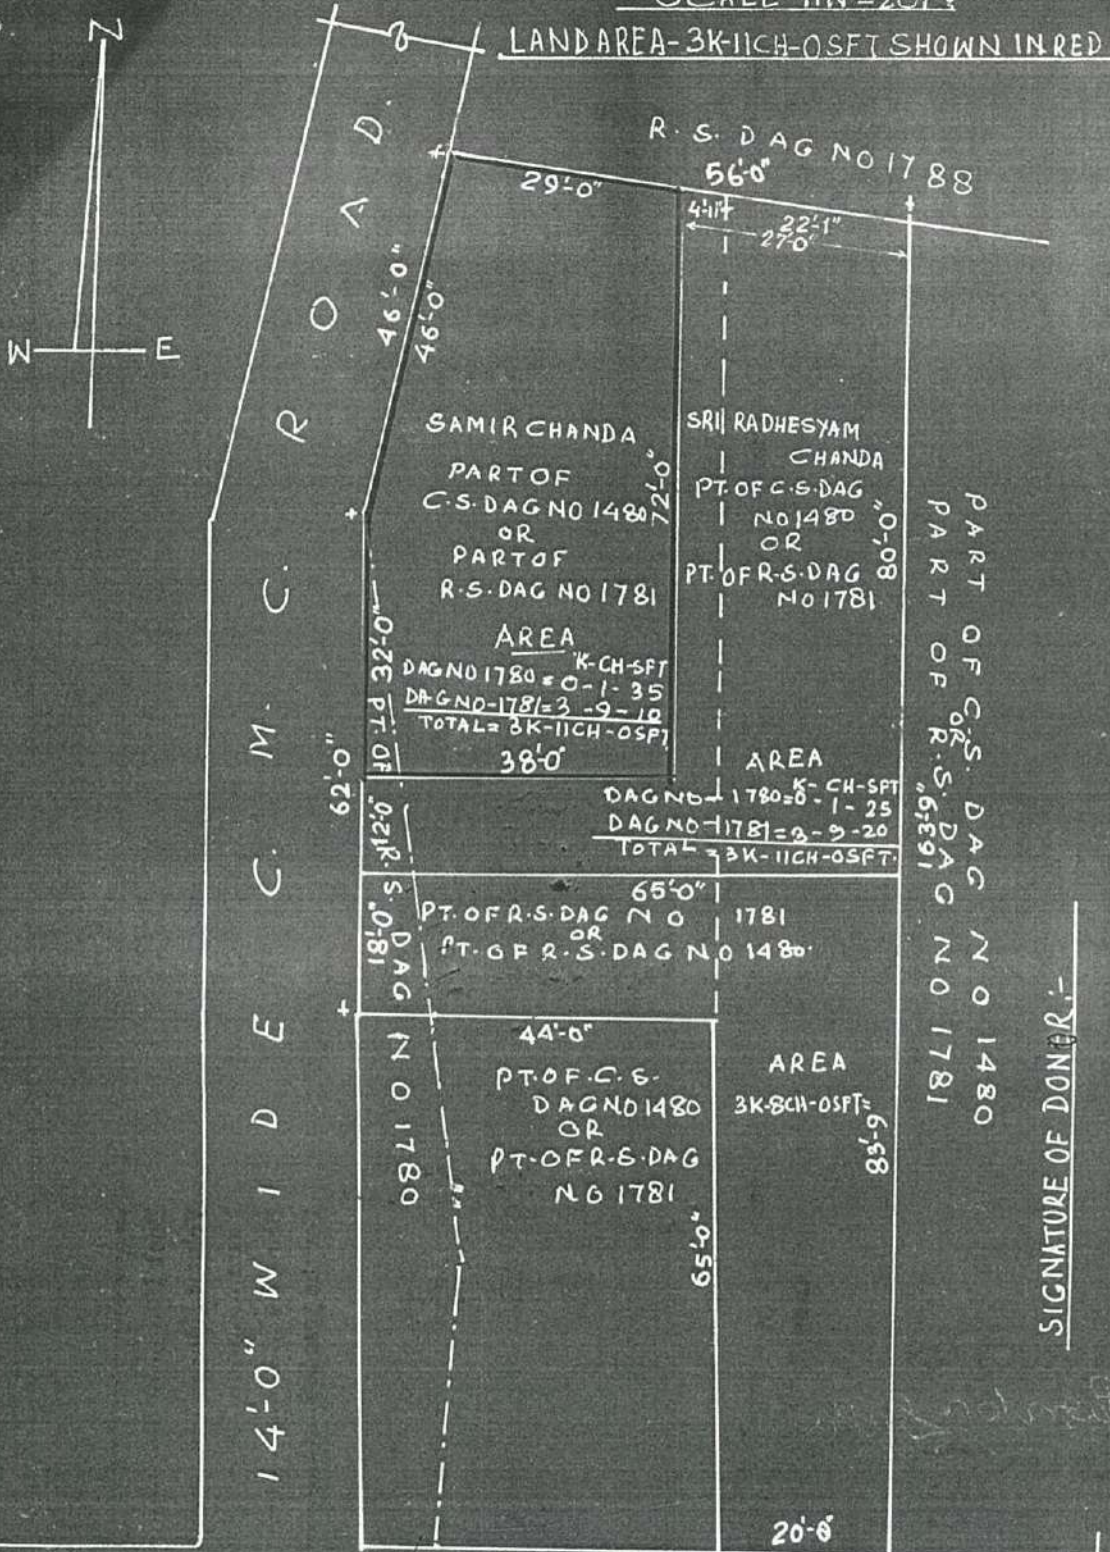

DRAWN BY

D.P. CONSTRUCTION



Dist. Sub-Registrar III
Alipore, South 24-Parganas

10 SEP 2001

Book No.....
Volume No.....
Pages.....To.....
Being No.....
For the year 2001.....

D.P. CONSTRUCTION

Sub. Chandra Prasad Datta
Partner

Dist. Sub-Registrar III
Alipore, South 24-Parganas

D.P. CONSTRUCTION



11 ১১ 11

পূর্ব : -- আর. এস. ১৭৮১ নং দায়ে অদ্য তারিখে এএ দাও

কর্তৃক তাহার পুত্র রাধেশ্যাম চন্দ-র অনুকূলে দানকৃত

সম্পত্তি 11

পশ্চিম : -- ১৪' ফিট প্রশস্ত সি. এম. সি. রাস্তা 11

আমি এএ দানকৃত সম্পত্তি

স্বানন্দে গ্রহণ করিলাম :-

Samir Chanda

স্বাদি :-

মুসাবিদাকারক :-

মুন্সিয় কুমার রায়

মুন্সিয় কুমার রায়

(এ্যাডভোকেট)

আলিপুর পুলিশ কোর্ট।

কলি- ১৭।

সাক্ষীকারক :-

স্বা. মুন্সিয় কুমার রায়

আলিপুর পুলিশ কোর্ট।

কলিকাতা- ৭০০০১৭।

D.P. CONSTRUCTION

Partner

১। ৬/১০/৮৭
পূর্ণিমা নিঃসংগে
২০০৮-১৮

২। ৮/১০/৮৭
পূর্ণিমা নিঃসংগে
২০০৮-১৮

D.P. CONSTRUCTION



[Handwritten signature]

Dist. Sub-Registrar III
Alipore, South 24-Parganas

10 SEP 2001



Dist. Sub-Registrar III
Alipore, South 24-Parganas
26/2/01

D.P. CONSTRUCTION

[Handwritten signature]
Partner

[Handwritten signature]
Book No. 7167
Volume No. 7150 To 7163
Pages
Being No.
For the year 2001

D.P. CONSTRUCTION