



27TH FLOOR
DUPLEX UPPER

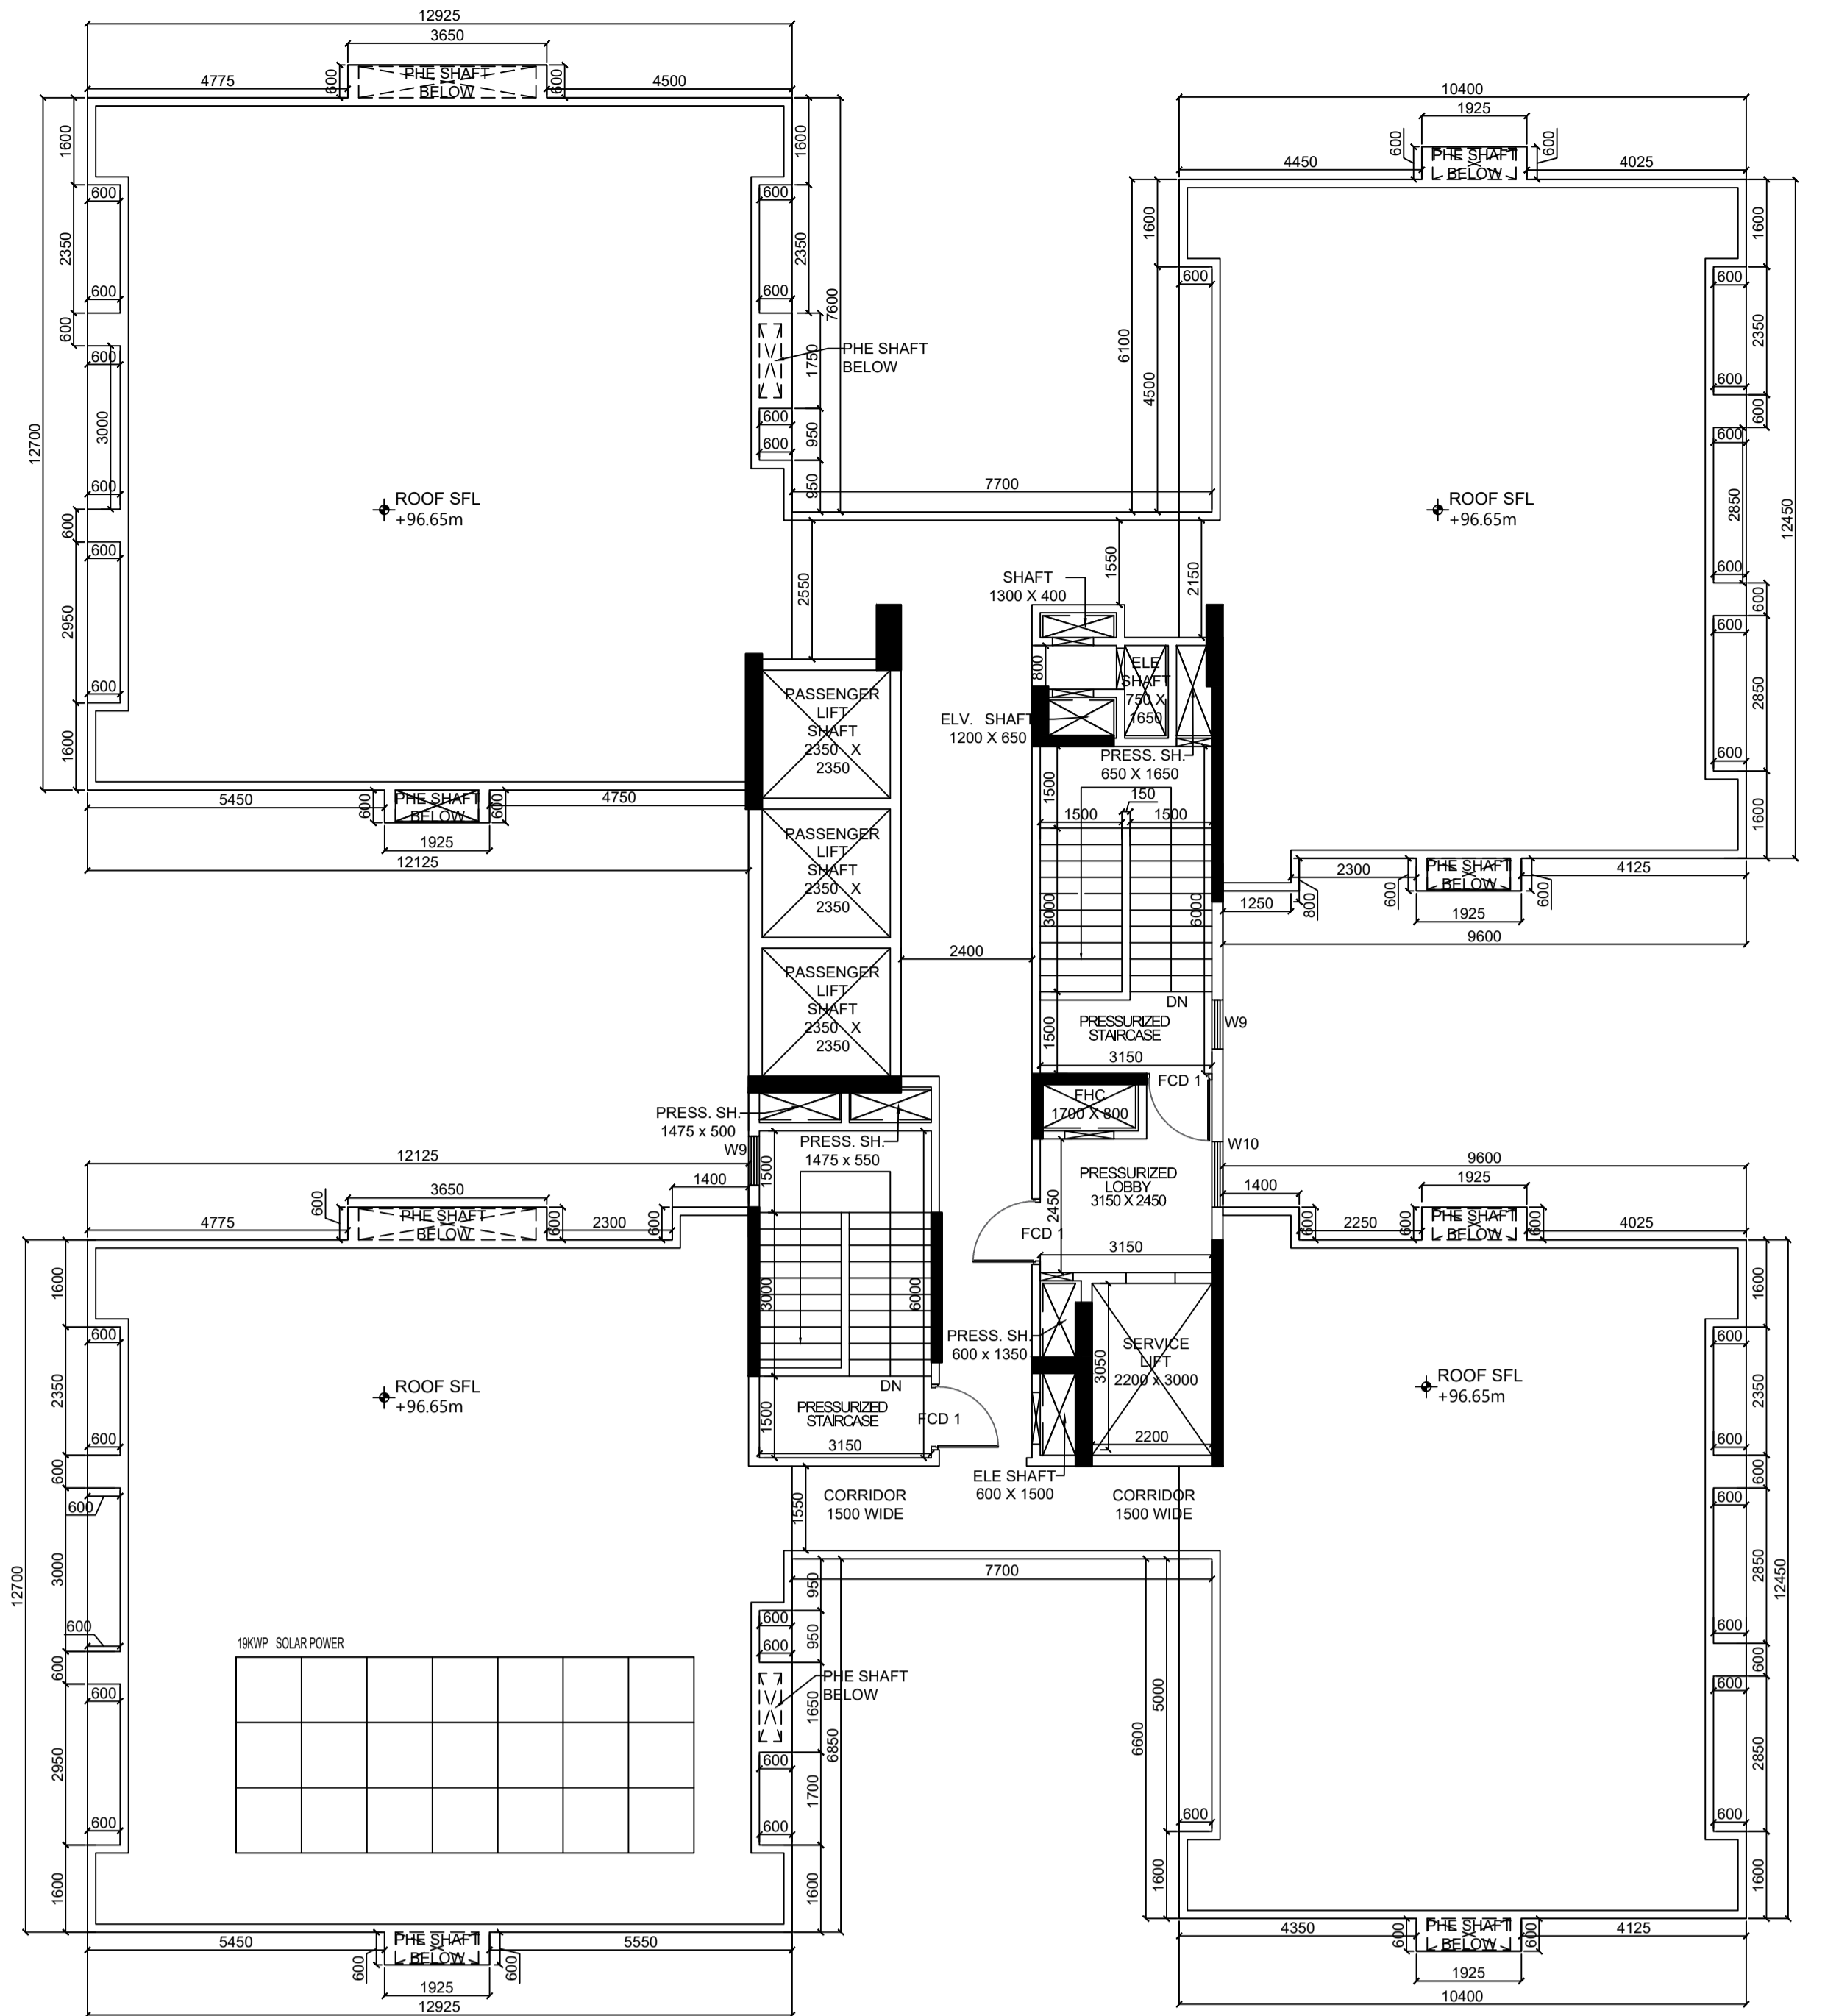

ROOF PLAN

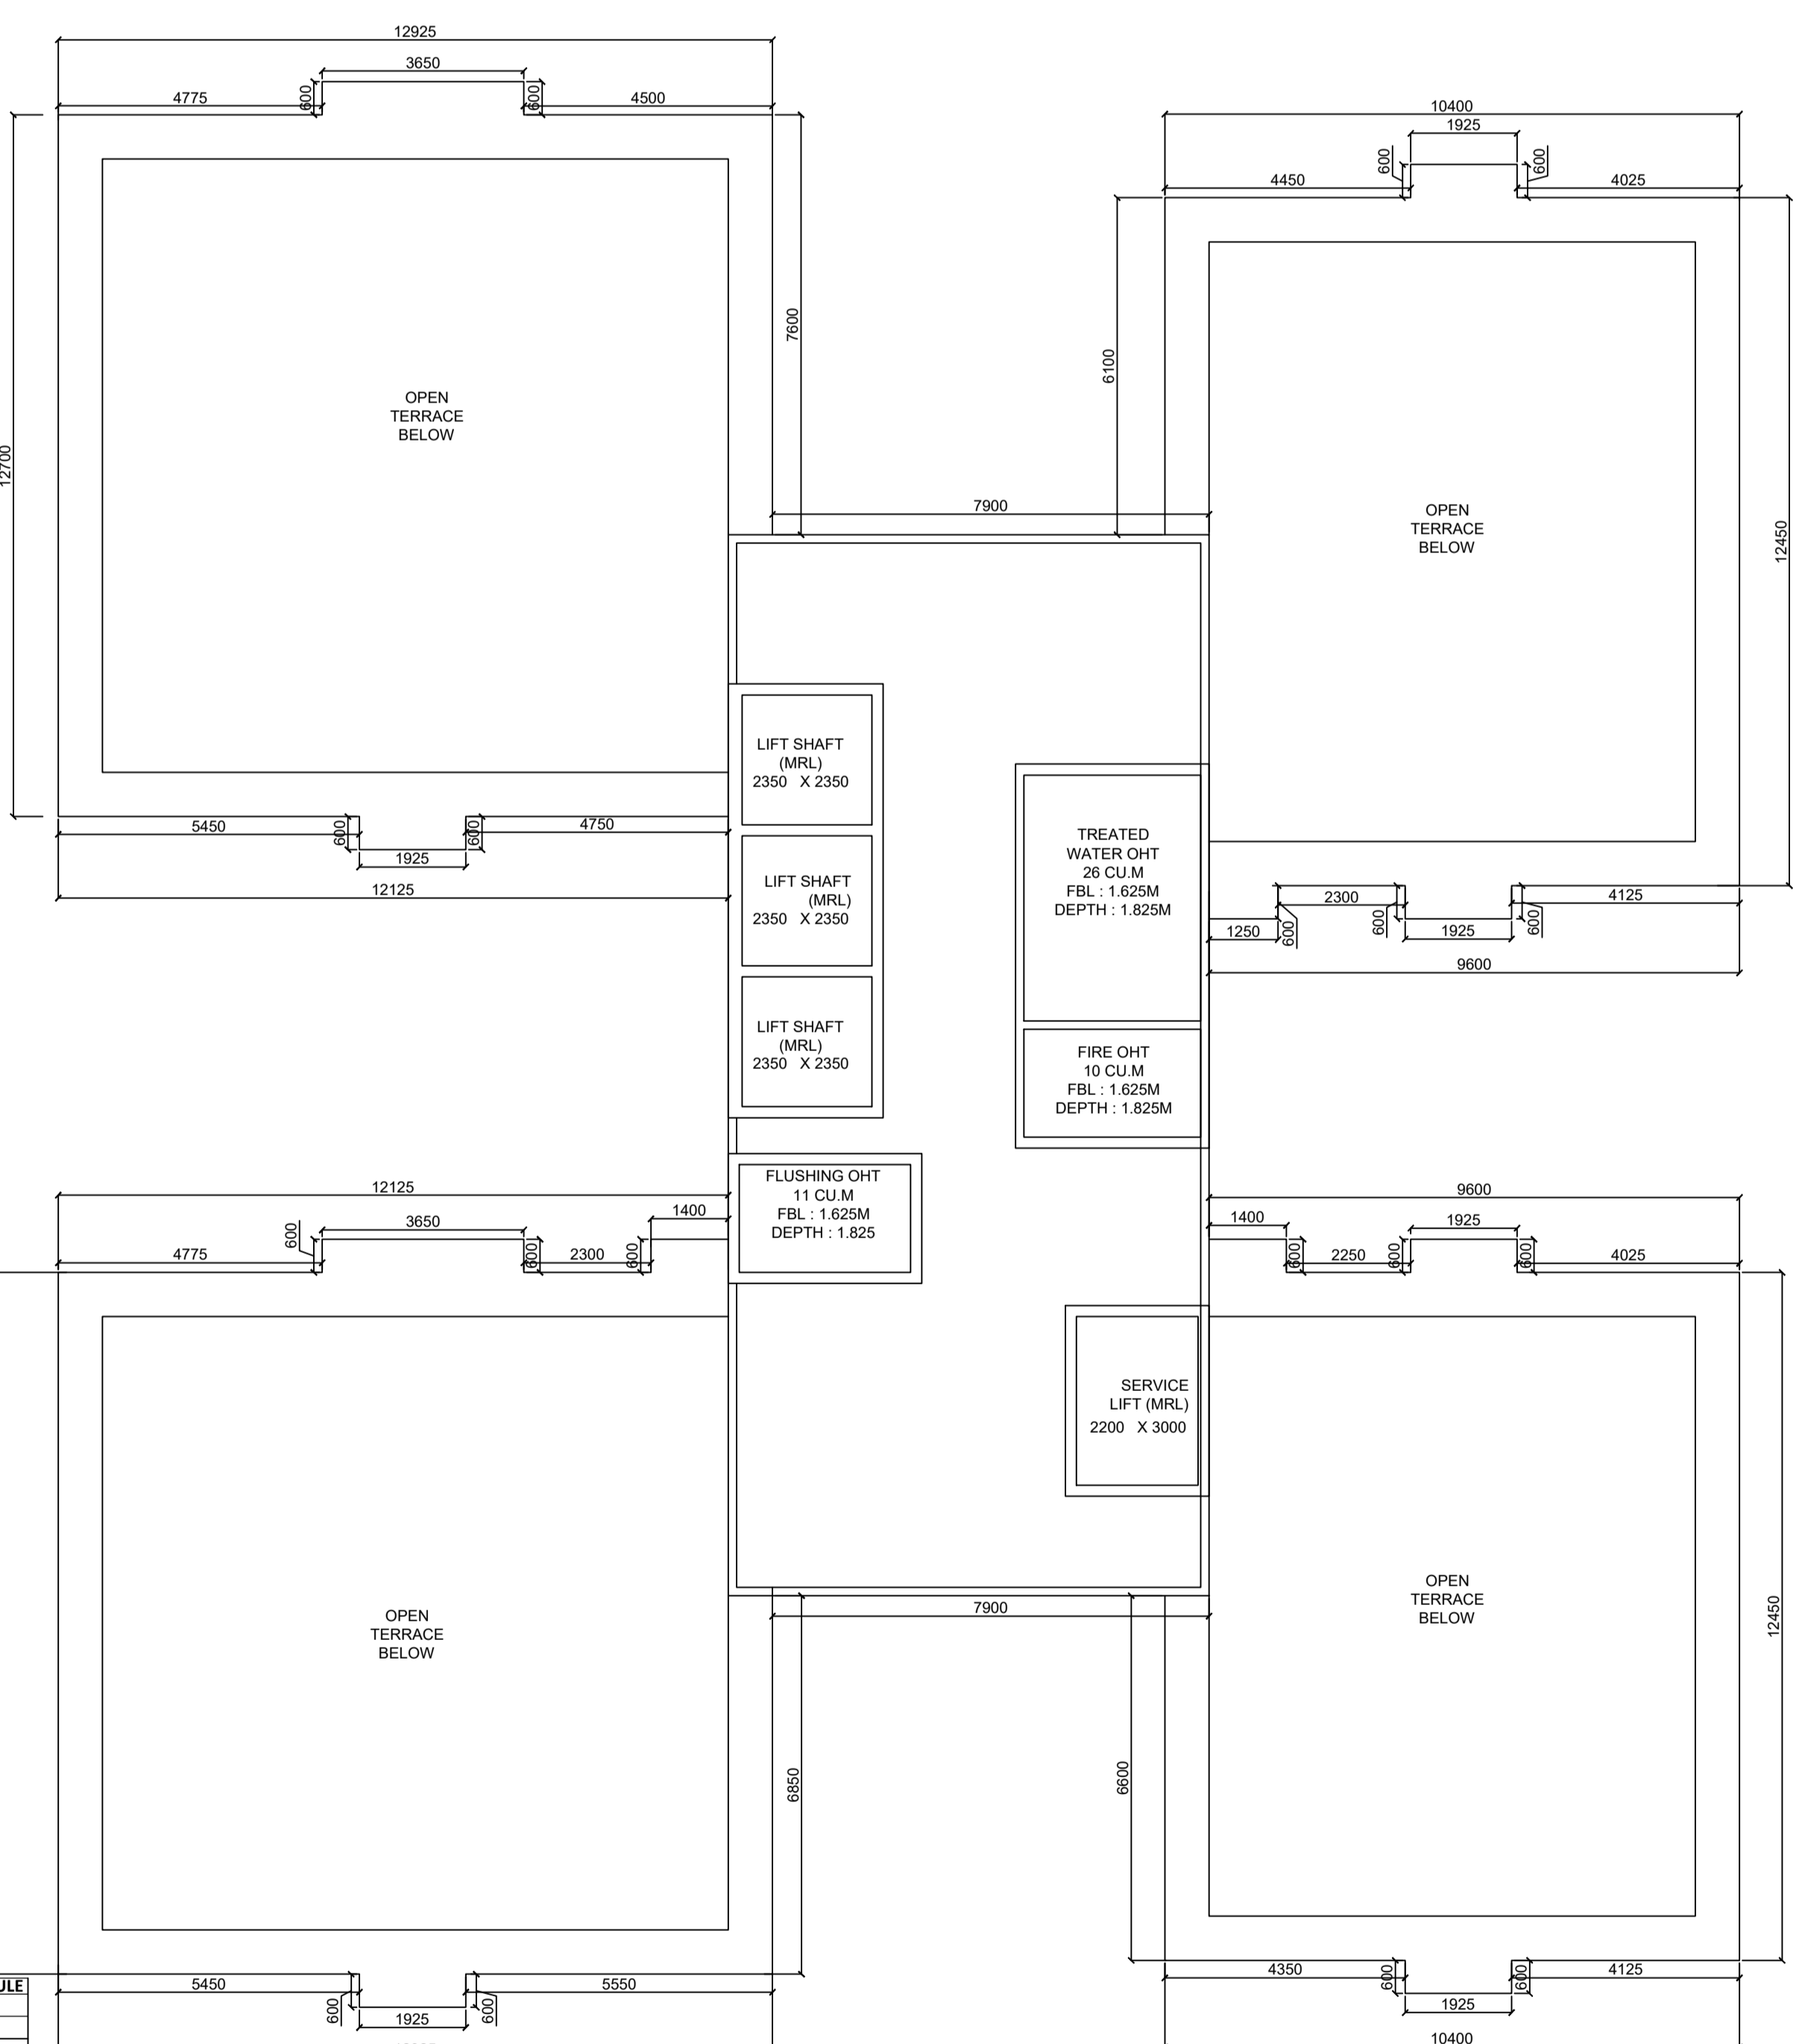

ABOVE ROOF PLAN

DOOR WINDOW SCHEDULE	TAG	SIZE
FC01	1200 X 2250	
FC02	2000 X 2250	
FC03	2400 X 2250	
FC04	1500 X 2250	
MD1	1200 X 2400	
D1	1500 X 2250	
D2	1000 X 2250	
D3	800 X 2250	
D4	800 X 2250	
D5	2000 X 2250	
D6	1100 X 2250	
D01	1800 X 2400	
D02	1500 X 2400	
D03	2000 X 2400	
D04	2700 X 2400	
D05	3000 X 2400	
D06	2250 X 2400	
D07	2850 X 2400	
D08	1100 X 2250	
D09	1200 X 2250	
D10	1500 X 2250	
D11	1800 X 2250	
