BOUNDARY DECLARATION SITE PLAN AT MOUZA- GOURIPUR, J.L. No.- 06, R.S. & L.R. DAG NOS.- 57(P), 58, 59, 60, 61, 65, 66, 73 & 74, L.R. KHATIAN NOS.- 1575, 1577, 1578, 1579, 1580, 1576, 1412, 1413, 1414, 2291, 2298 & 2311, UNDER NORTH DUM DUM MUNICIPALITY, WARD No- 15, HOLDING No- 196/2, GOURIPURE ROAD, I.D NO.- 88513, P.S.- AIRPORT, DIST:- 24 P.G.S.(N).

NAME OF OWNERS :-

1) PEARL COMPLEX PVT. LTD. 2) VINAYAK APARTMENTS PVT. LTD. 3) SALONA ENCLAVE PVT. LTD. 4) PUSHAPDHAM APARTMENTS PVT. LTD. 5) PARAMOUNT ENCLAVE PVT. LTD. 6) RUKMANI REALTORS PVT. LTD. 7) TRISHNA PROPERTIES PVT. LTD. 8) RAJNI GUPTA 9) GM MEENA GRAND RESIDENCY 10) RABINDRA DAS

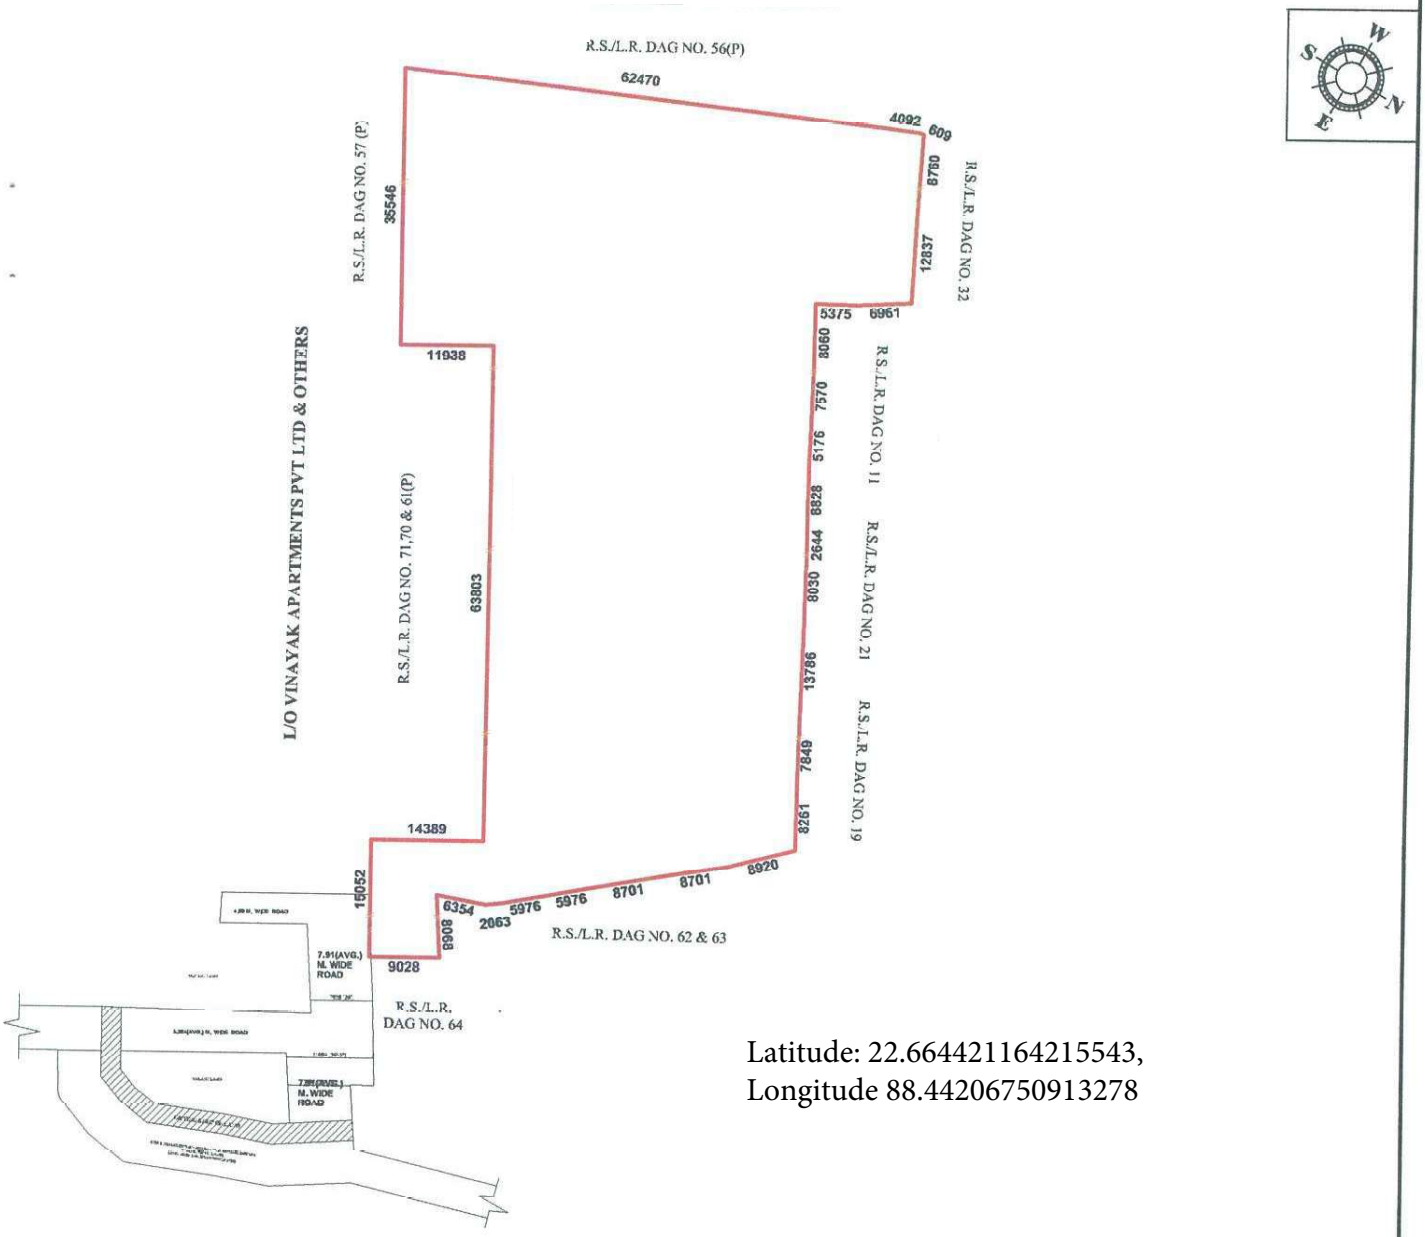

Latitude: 22.664421164215543,
Longitude 88.44206750913278