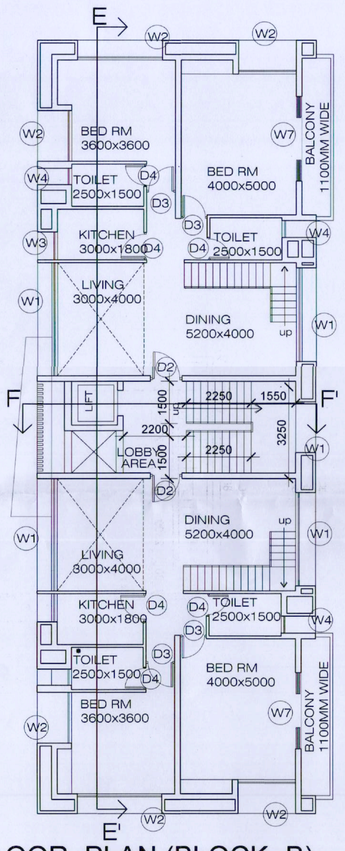

THIRD FLOOR PLAN (BLOCK -B)

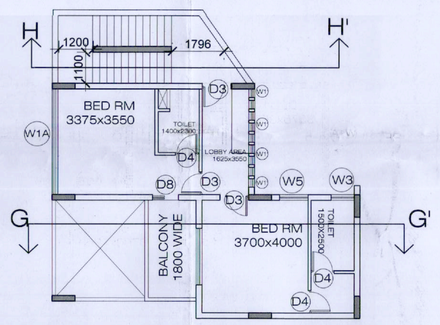

THIRD FLOOR PLAN (BLOCK -C)

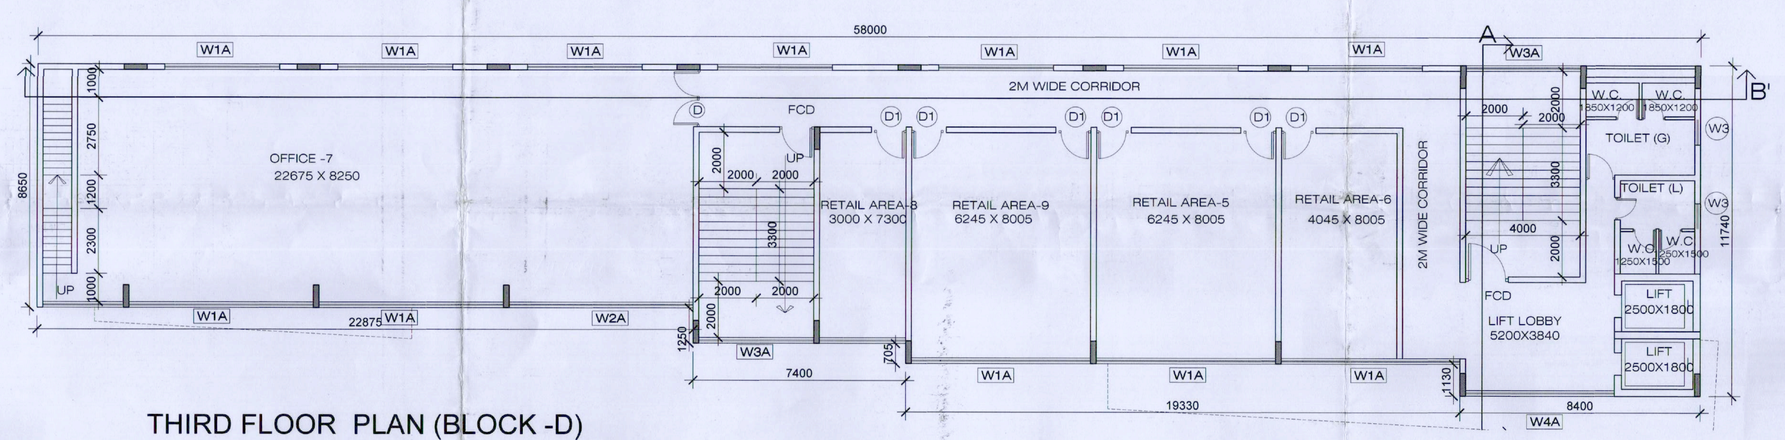

THIRD FLOOR PLAN (BLOCK -D)

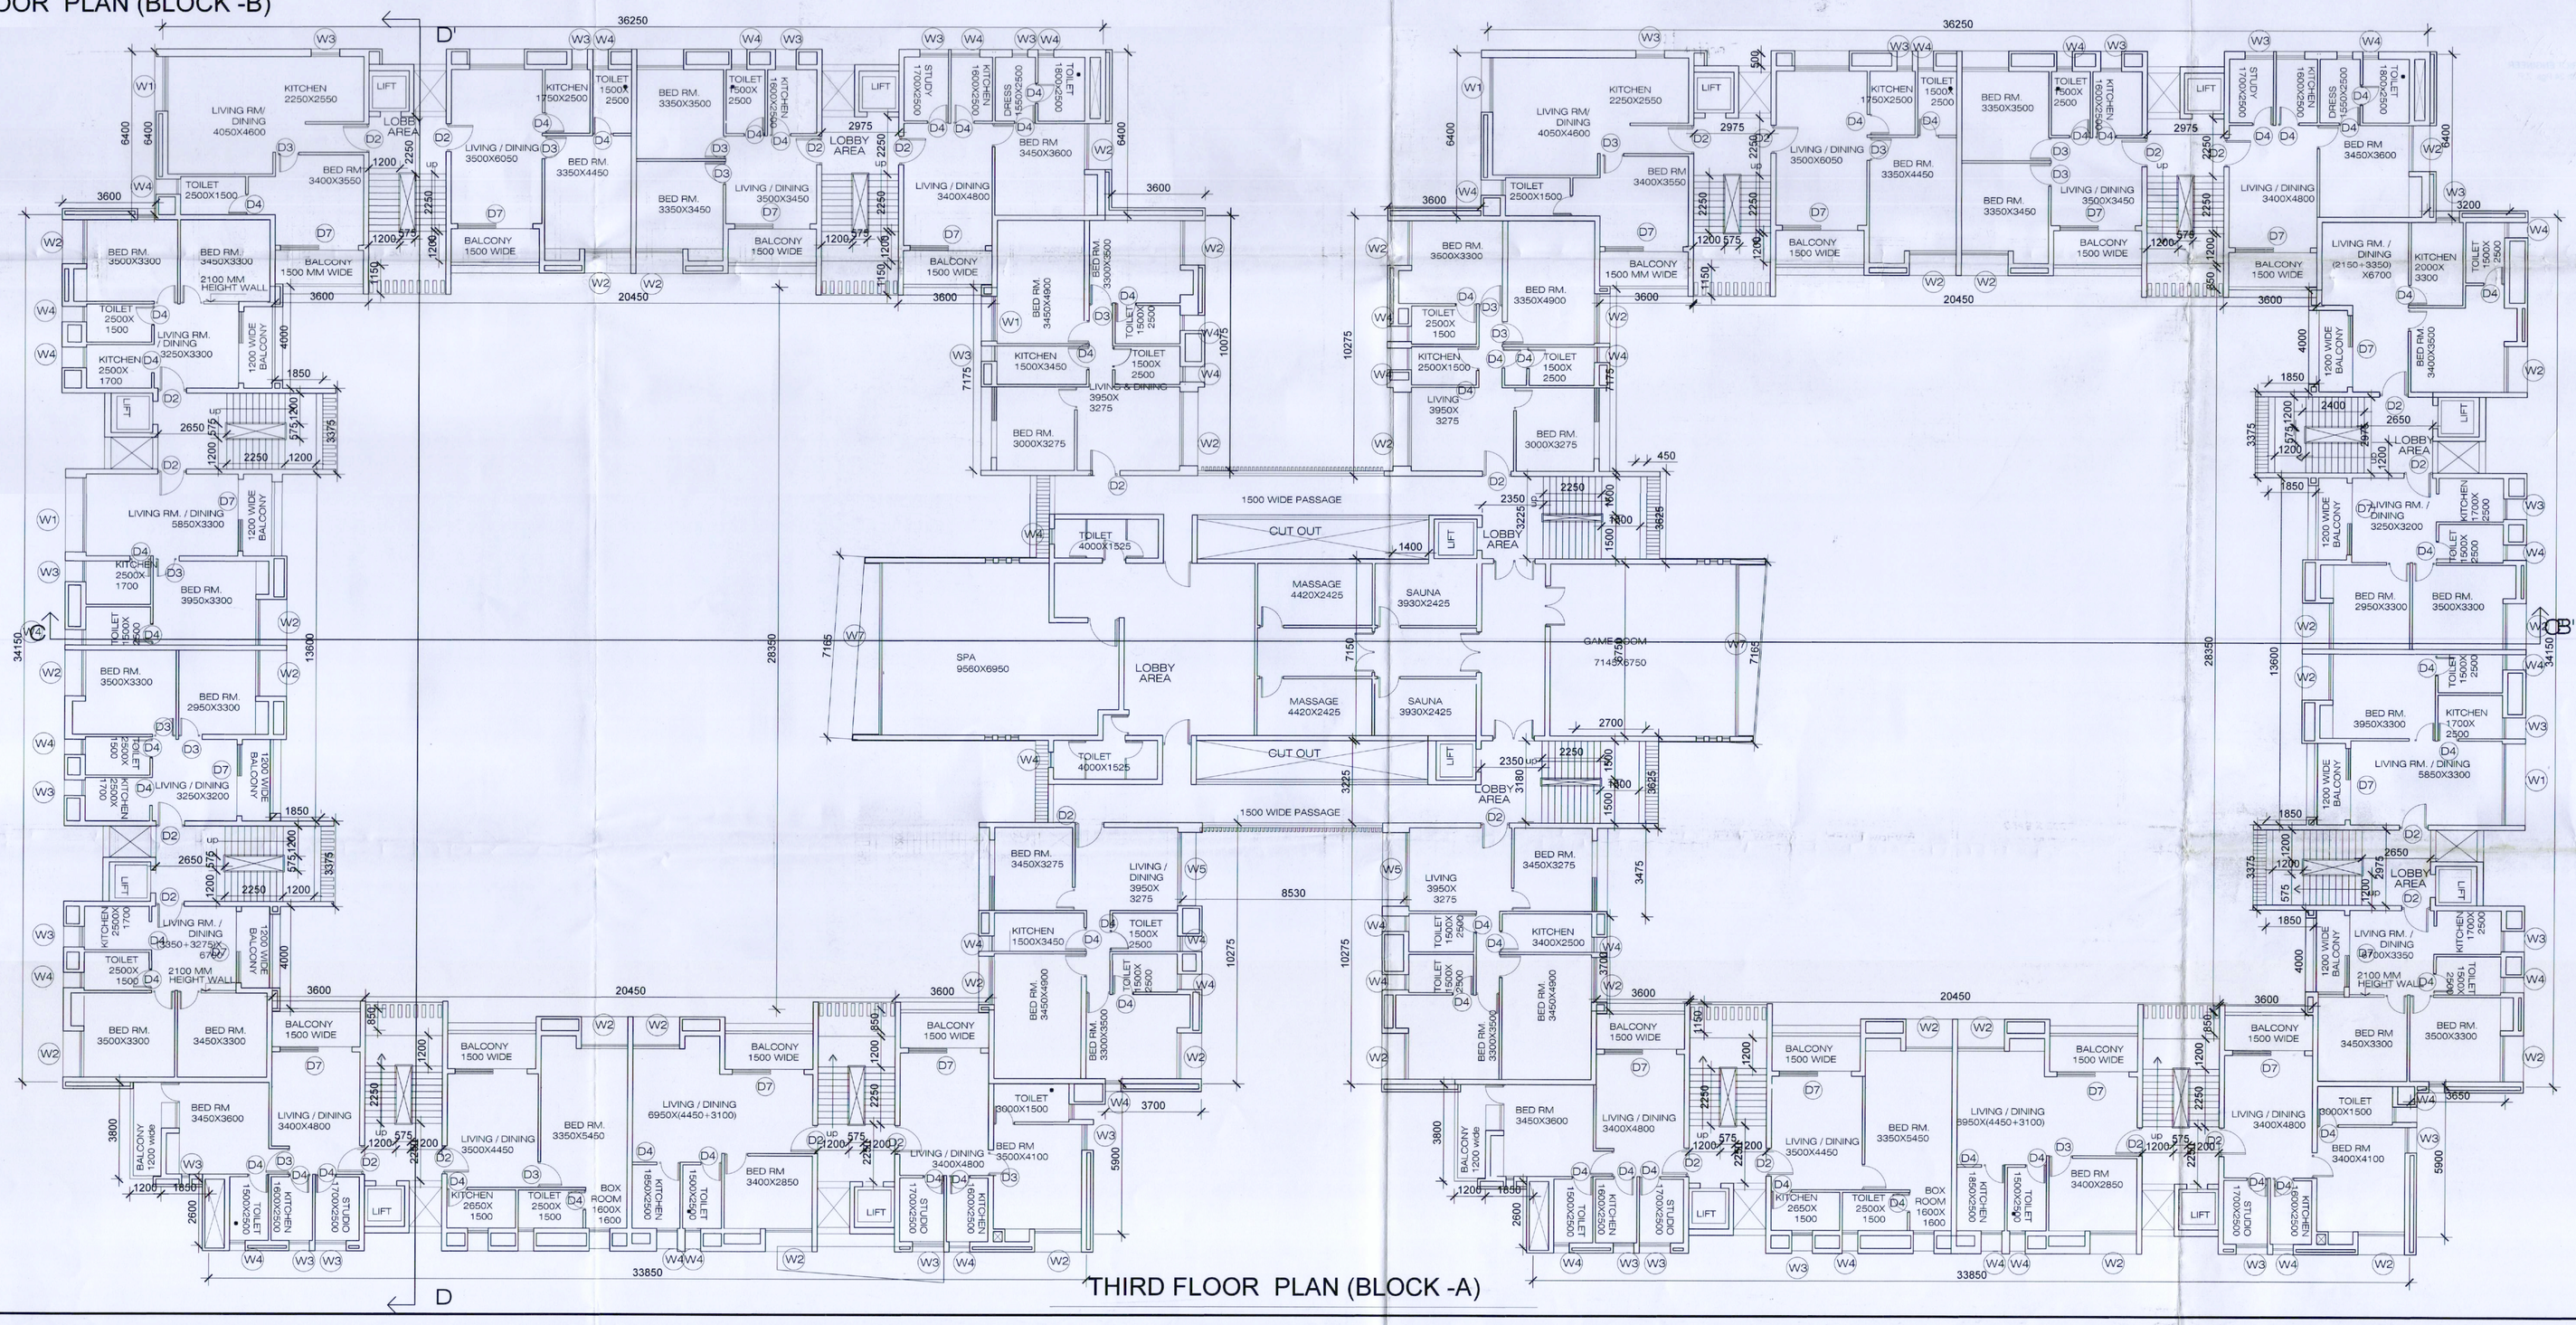
36250
20450
33850
34150
28350
13600
1500 WIDE PASSAGE
CUT OUT
LOBBY AREA
MASSAGE
4420X2425
SAUNA
3930X2425
SPA
9560X6950
GAME ROOM
7143X6750
TOILET
4000X1525
BED RM.
3000X3275
LIVING / DINING
3950X
3275
BED RM.
3350X3500
BED RM.
3350X3450
BED RM.
3350X4450
BED RM.
3350X5450
BED RM.
3500X3300
BED RM.
3450X3300
BED RM.
3950X3300
BED RM.
2950X3300
BED RM.
3500X3300
BED RM.
3450X3600
BED RM.
3400X3550
BED RM.
3400X2850
BED RM.
3400X4100
BED RM.
3350X3500
BED RM.
3450X3275
BALCONY
1500 WIDE
BALCONY
1200 wide
LIVING / DINING
6950X(4450+3100)
LIVING / DINING
3500X4450
LIVING / DINING
3400X4800
LIVING / DINING
3250X3200
LIVING RM. / DINING
5850X3300
LIVING RM. / DINING
3250X3300
LIVING RM. / DINING
(2150+3350)
X6700
KITCHEN
2650X
1500
KITCHEN
2500X
1500
BOX ROOM
1600X
1600
TOILET
2500X
1500
TOILET
1500X
2500
TOILET
2500X
1500
TOILET
1500X
2500
TOILET
2500X
1500
TOILET
1500X
2500