
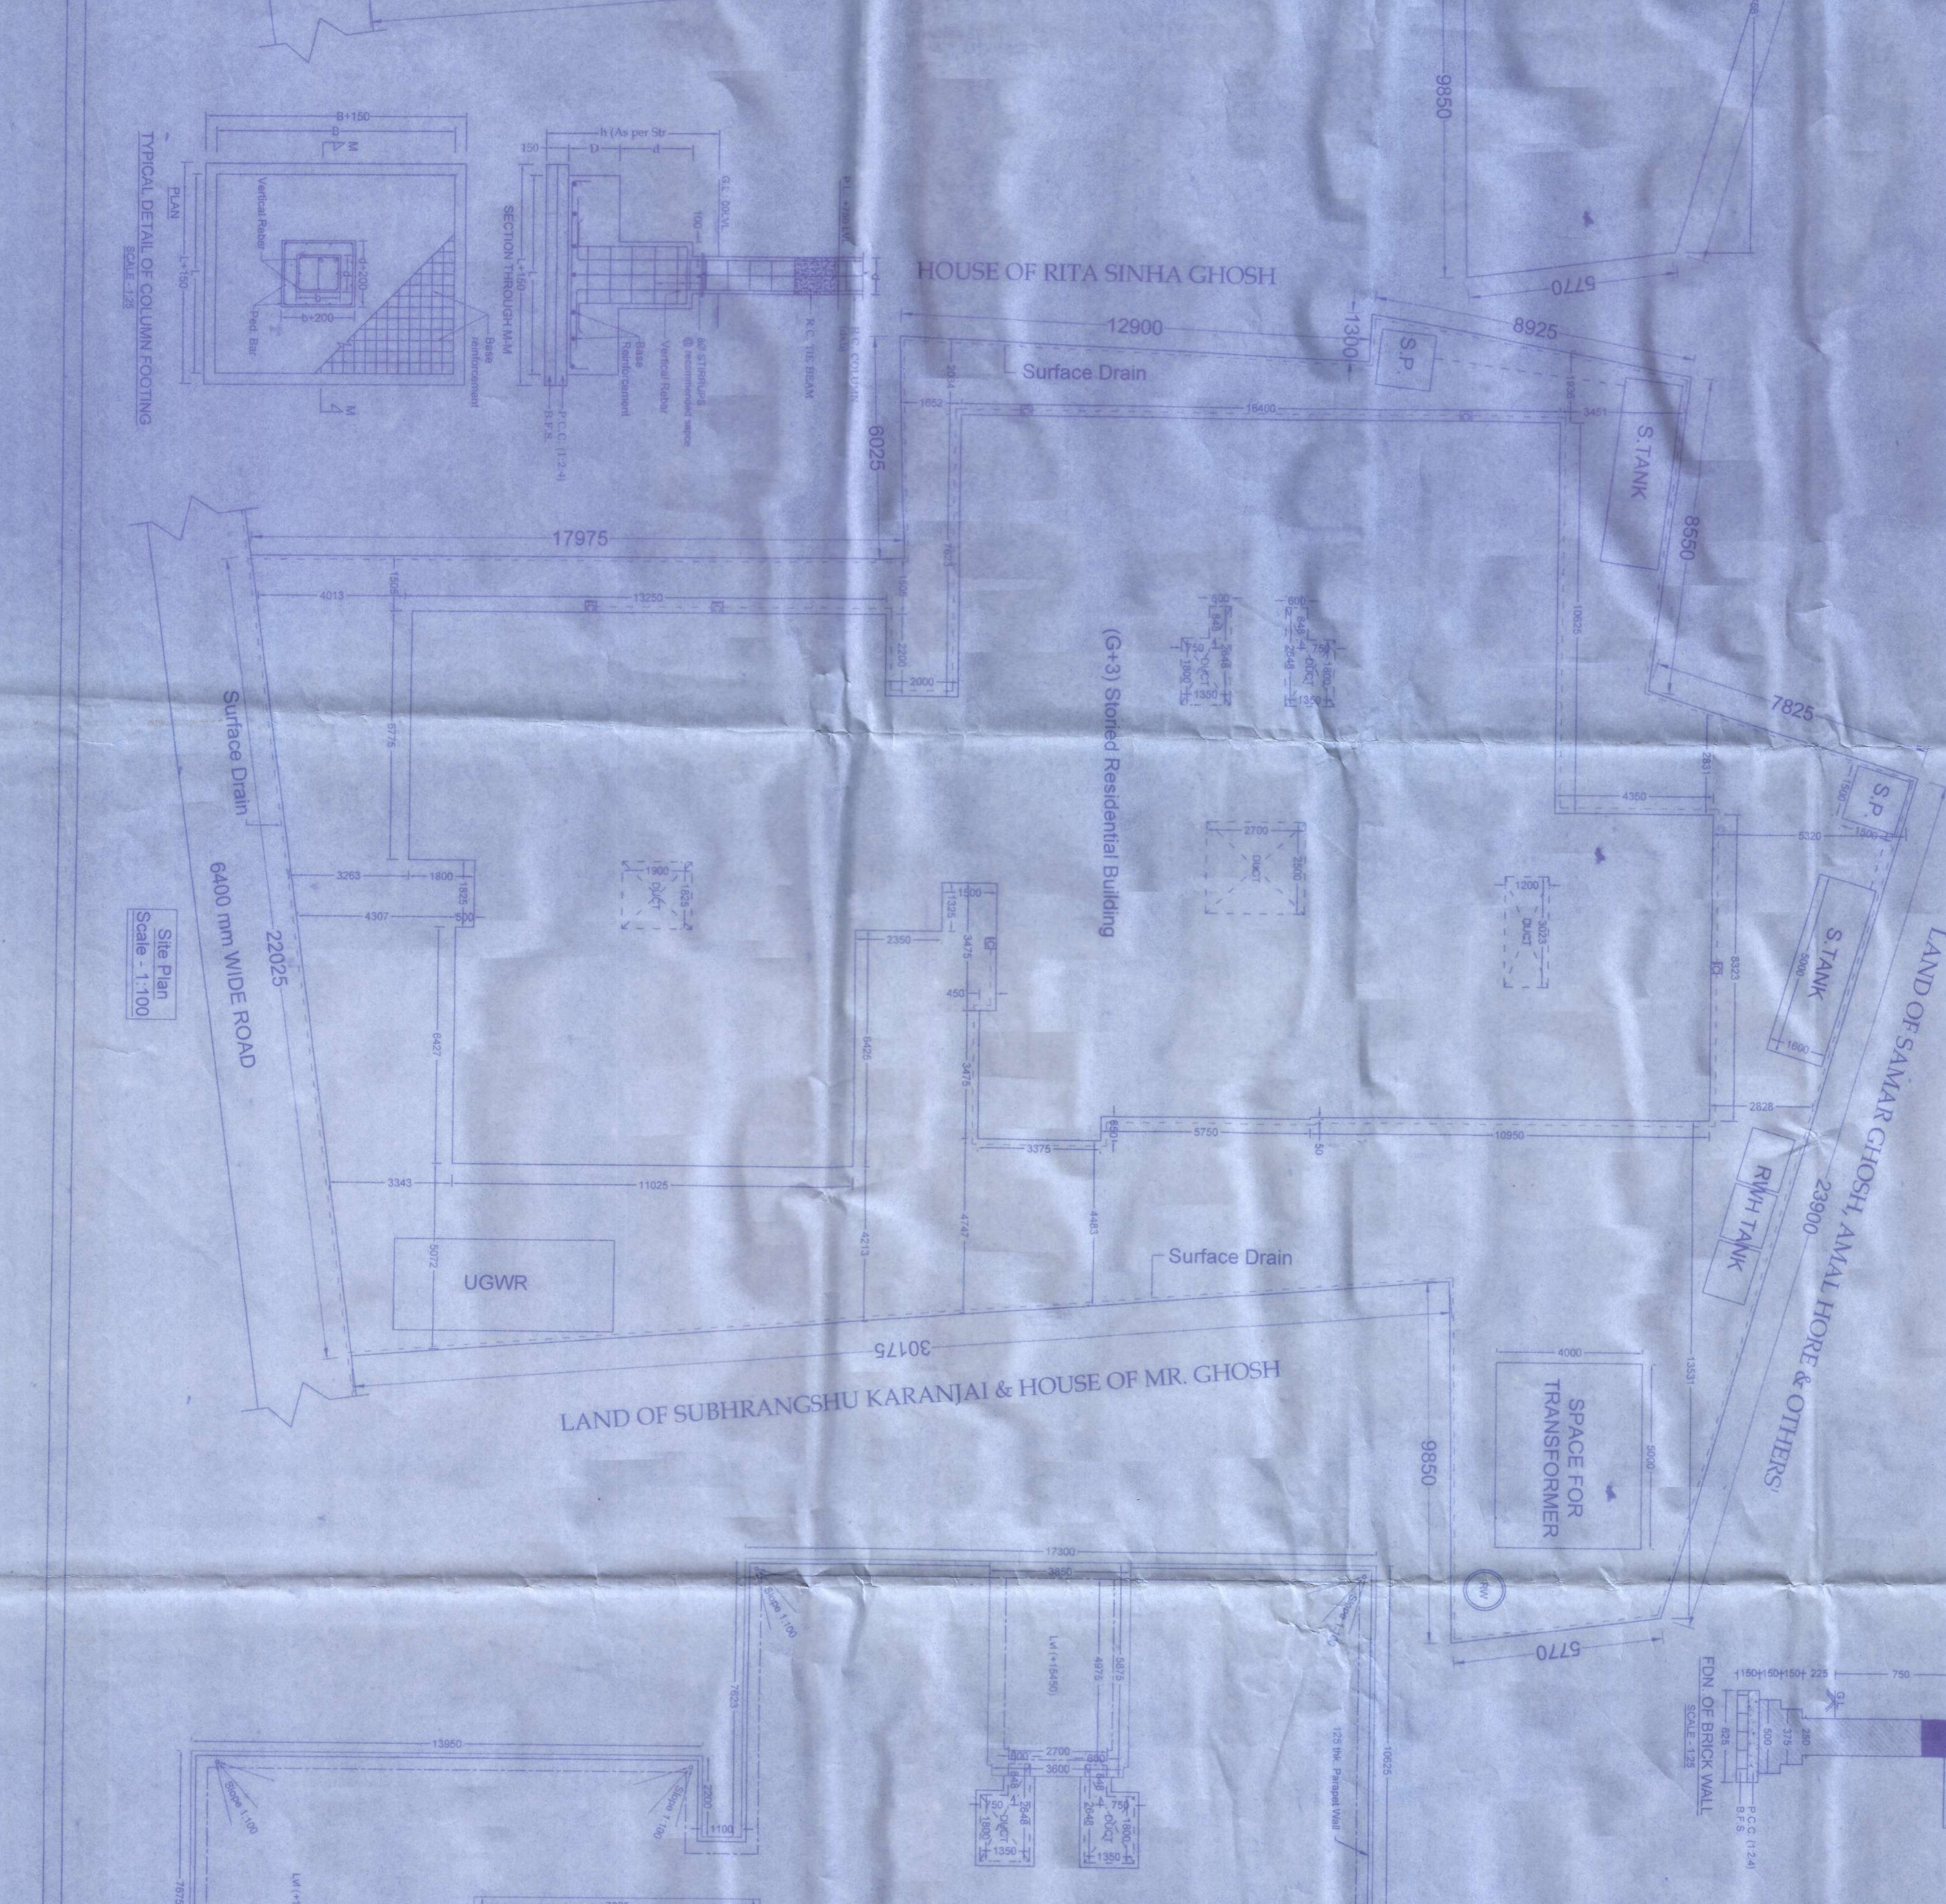
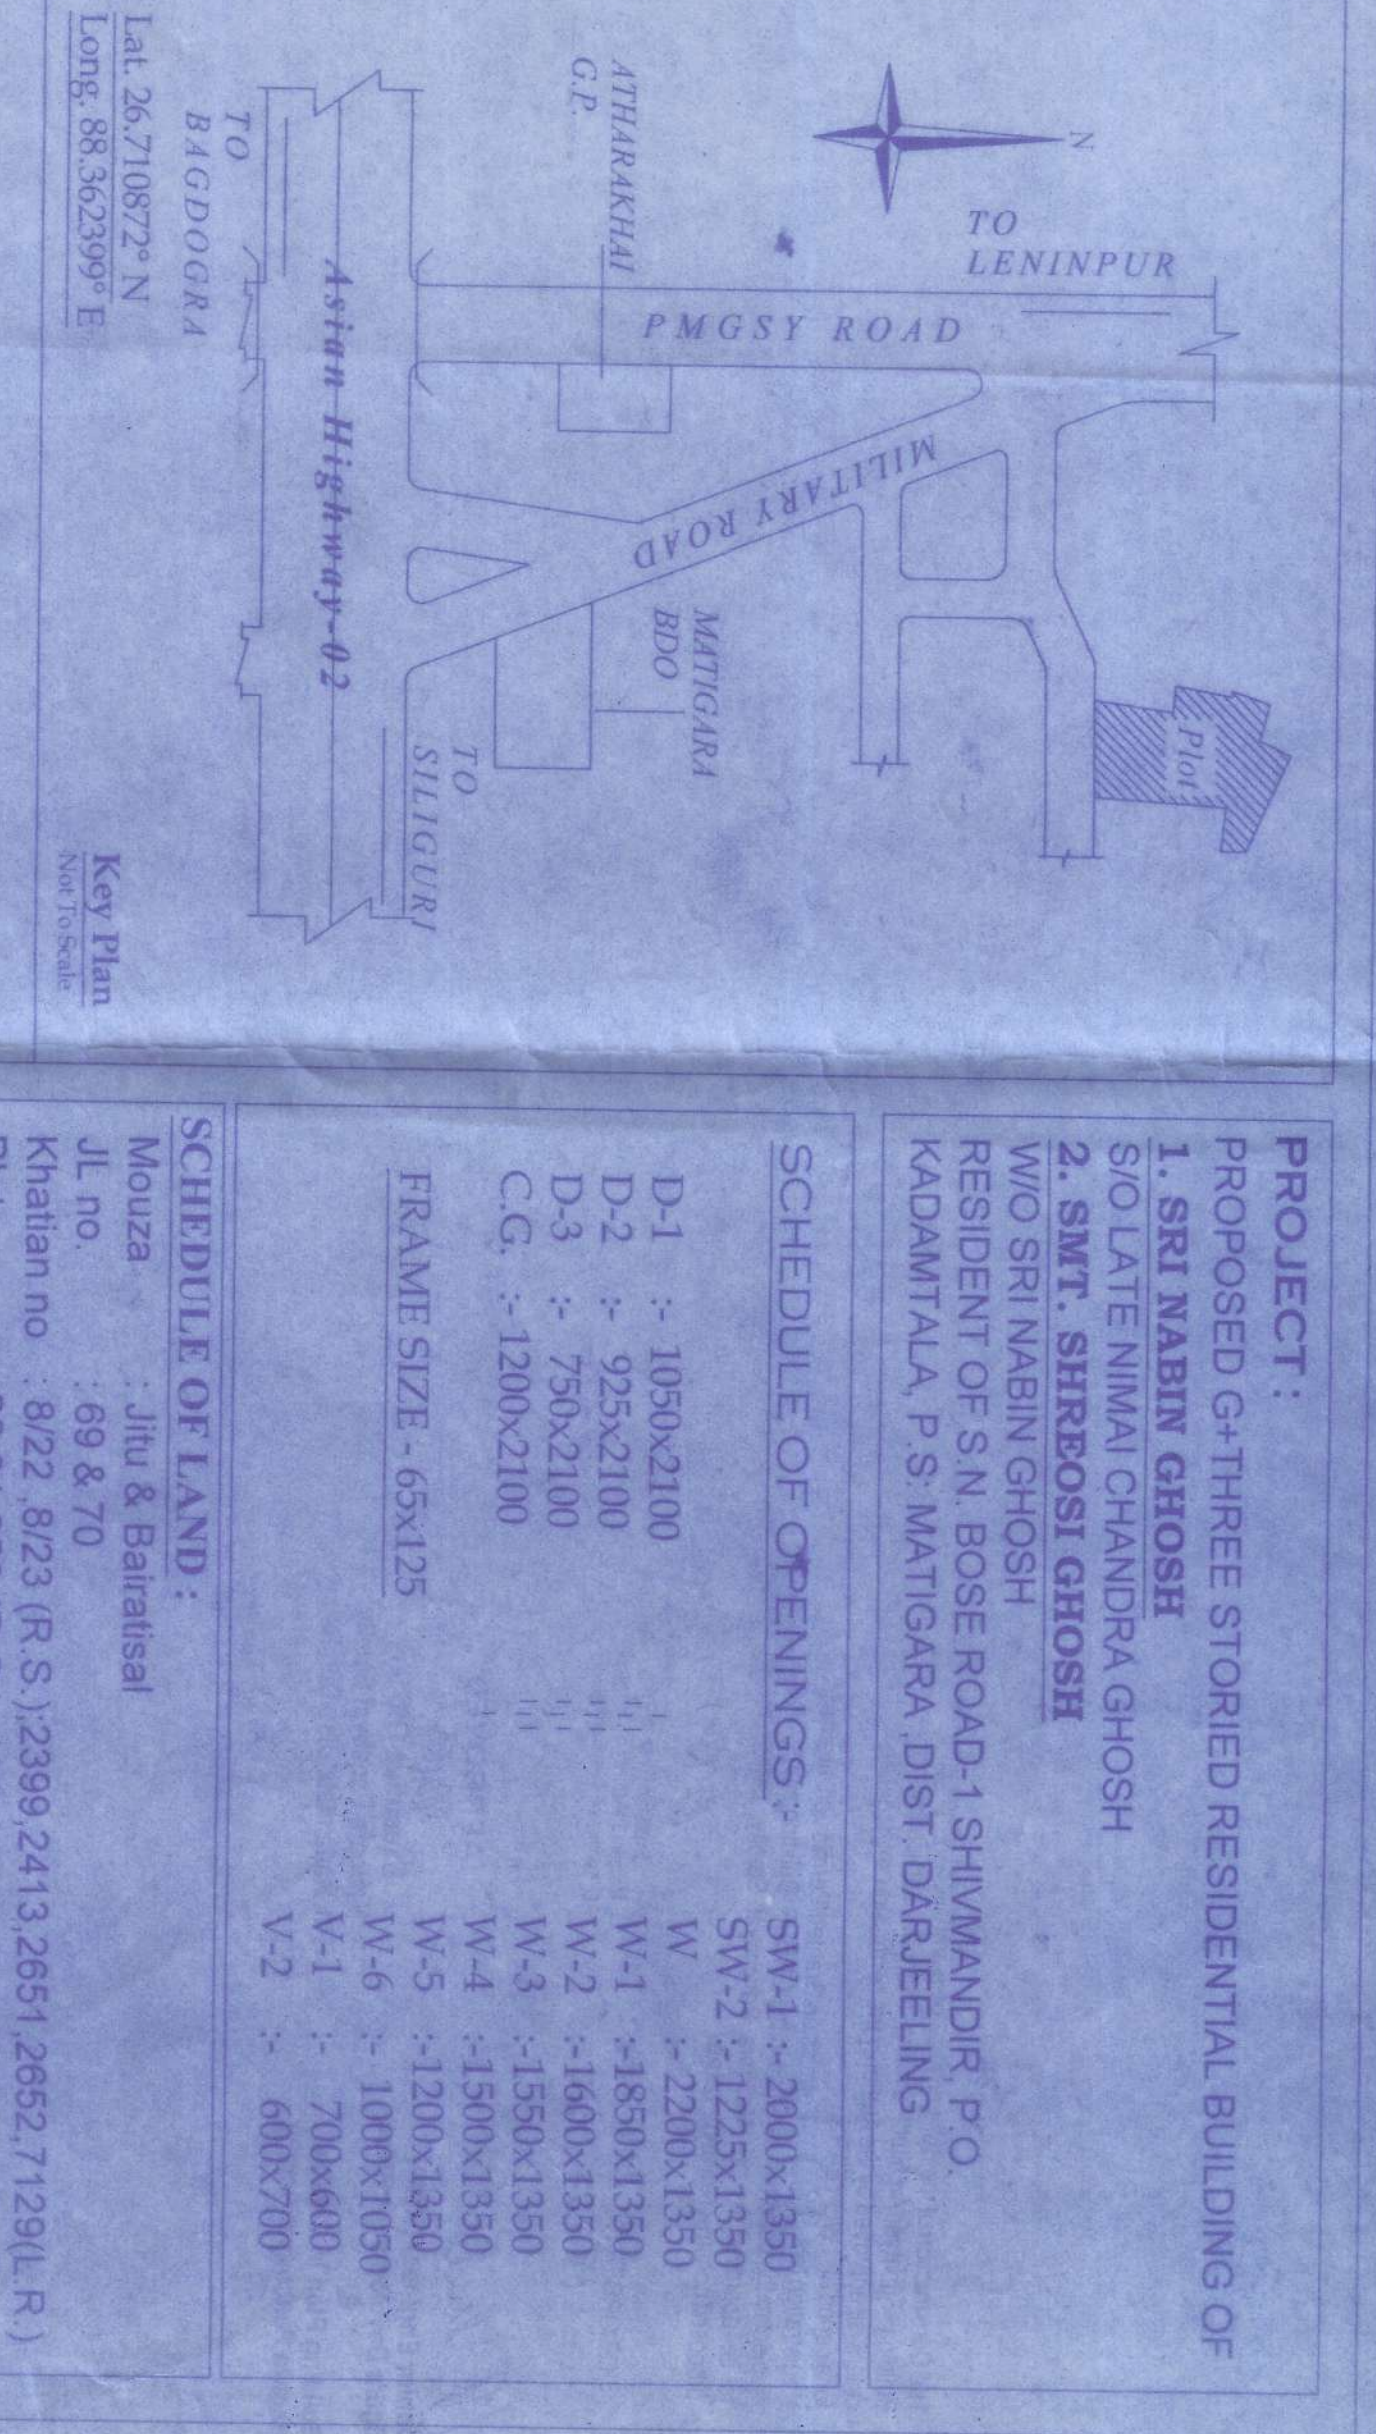
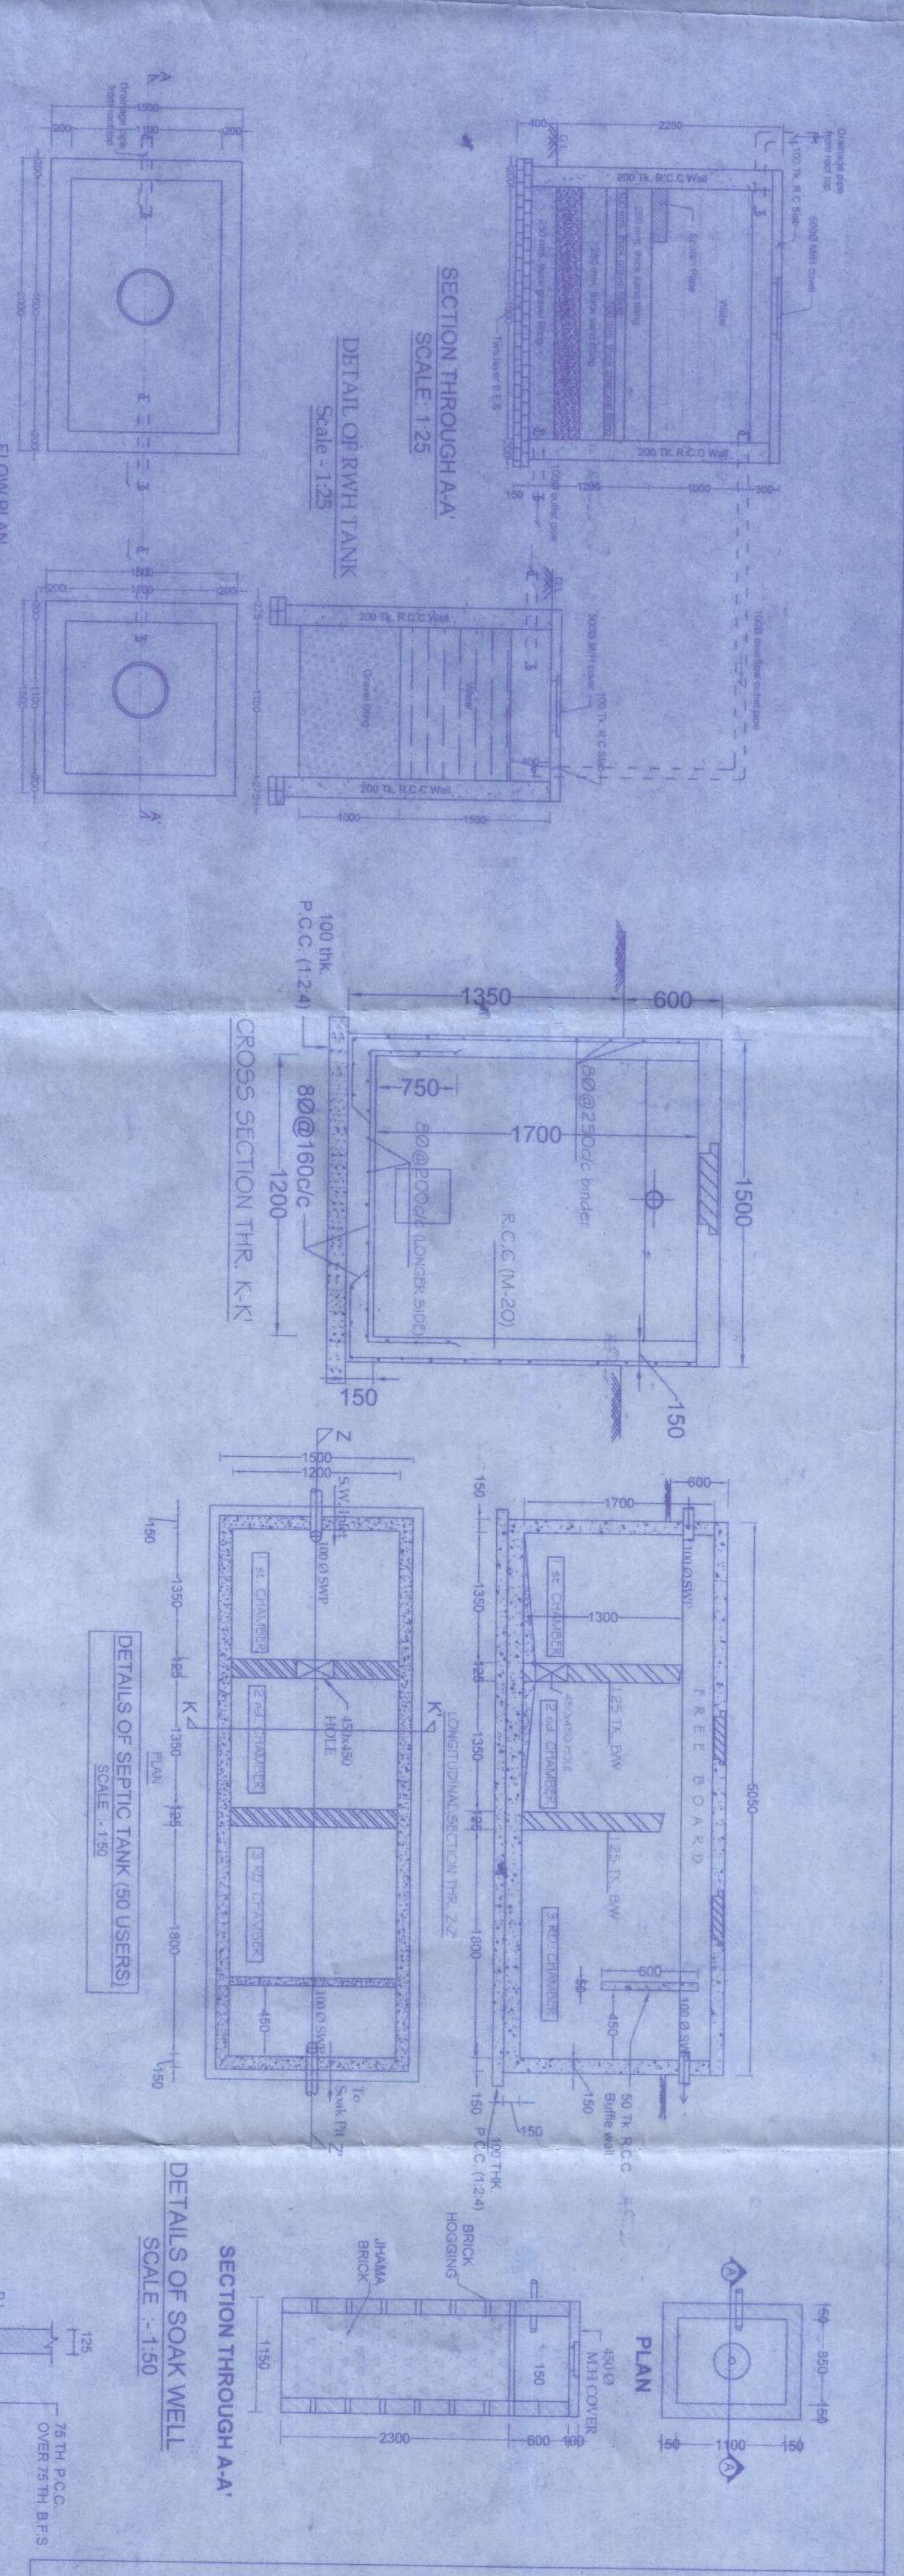


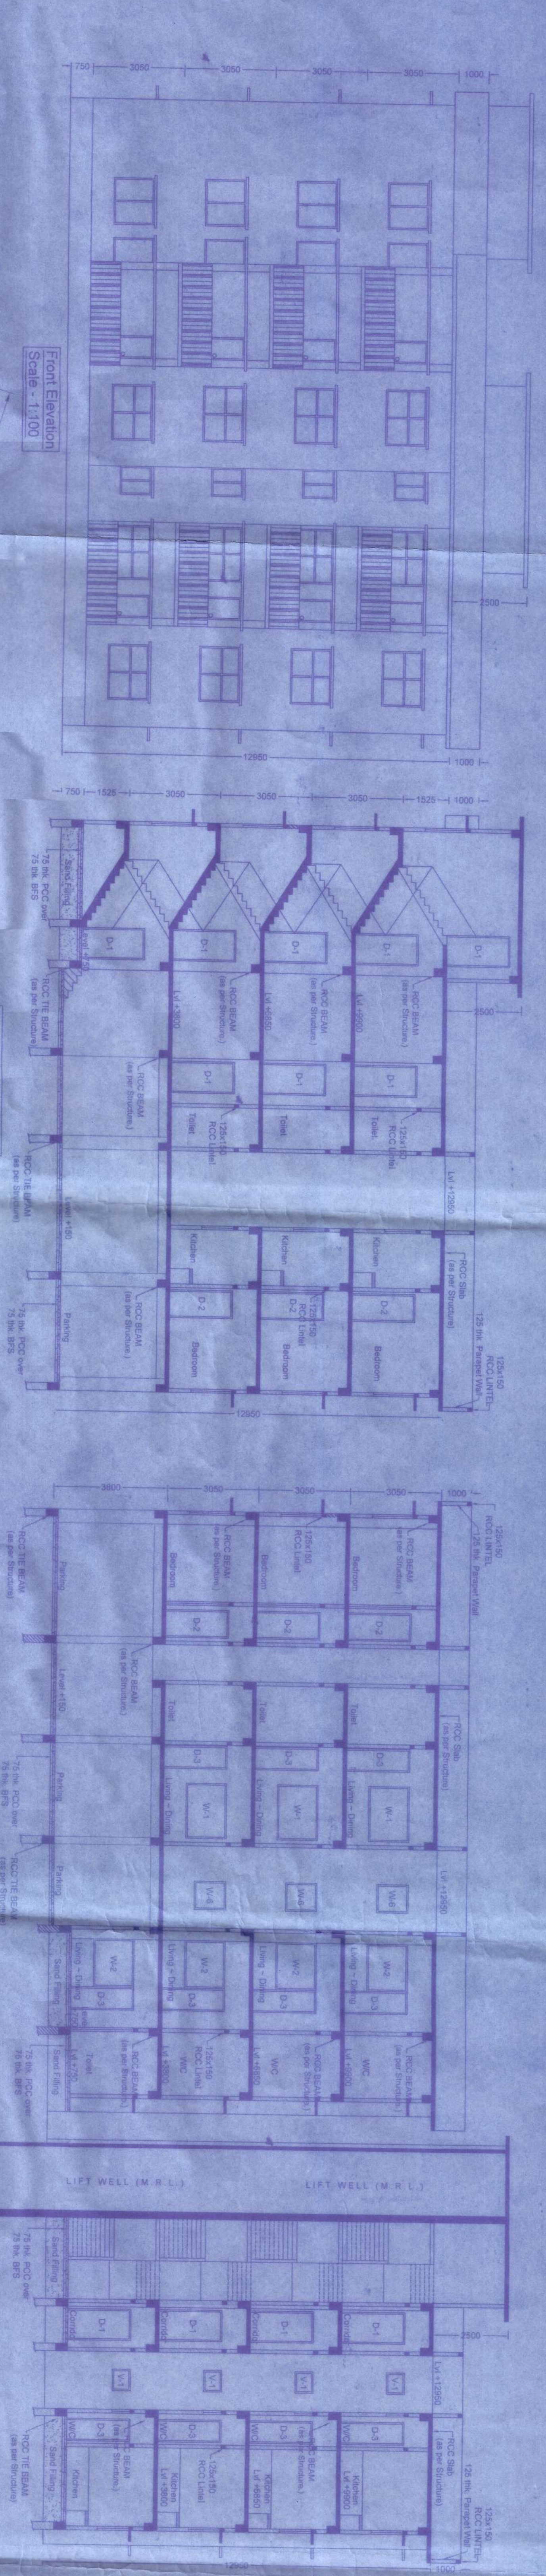

PROJECT :
PROPOSED G-THREE STORED RESIDENTIAL BUILDING OF
1. SRI NABIN GHOSH
