

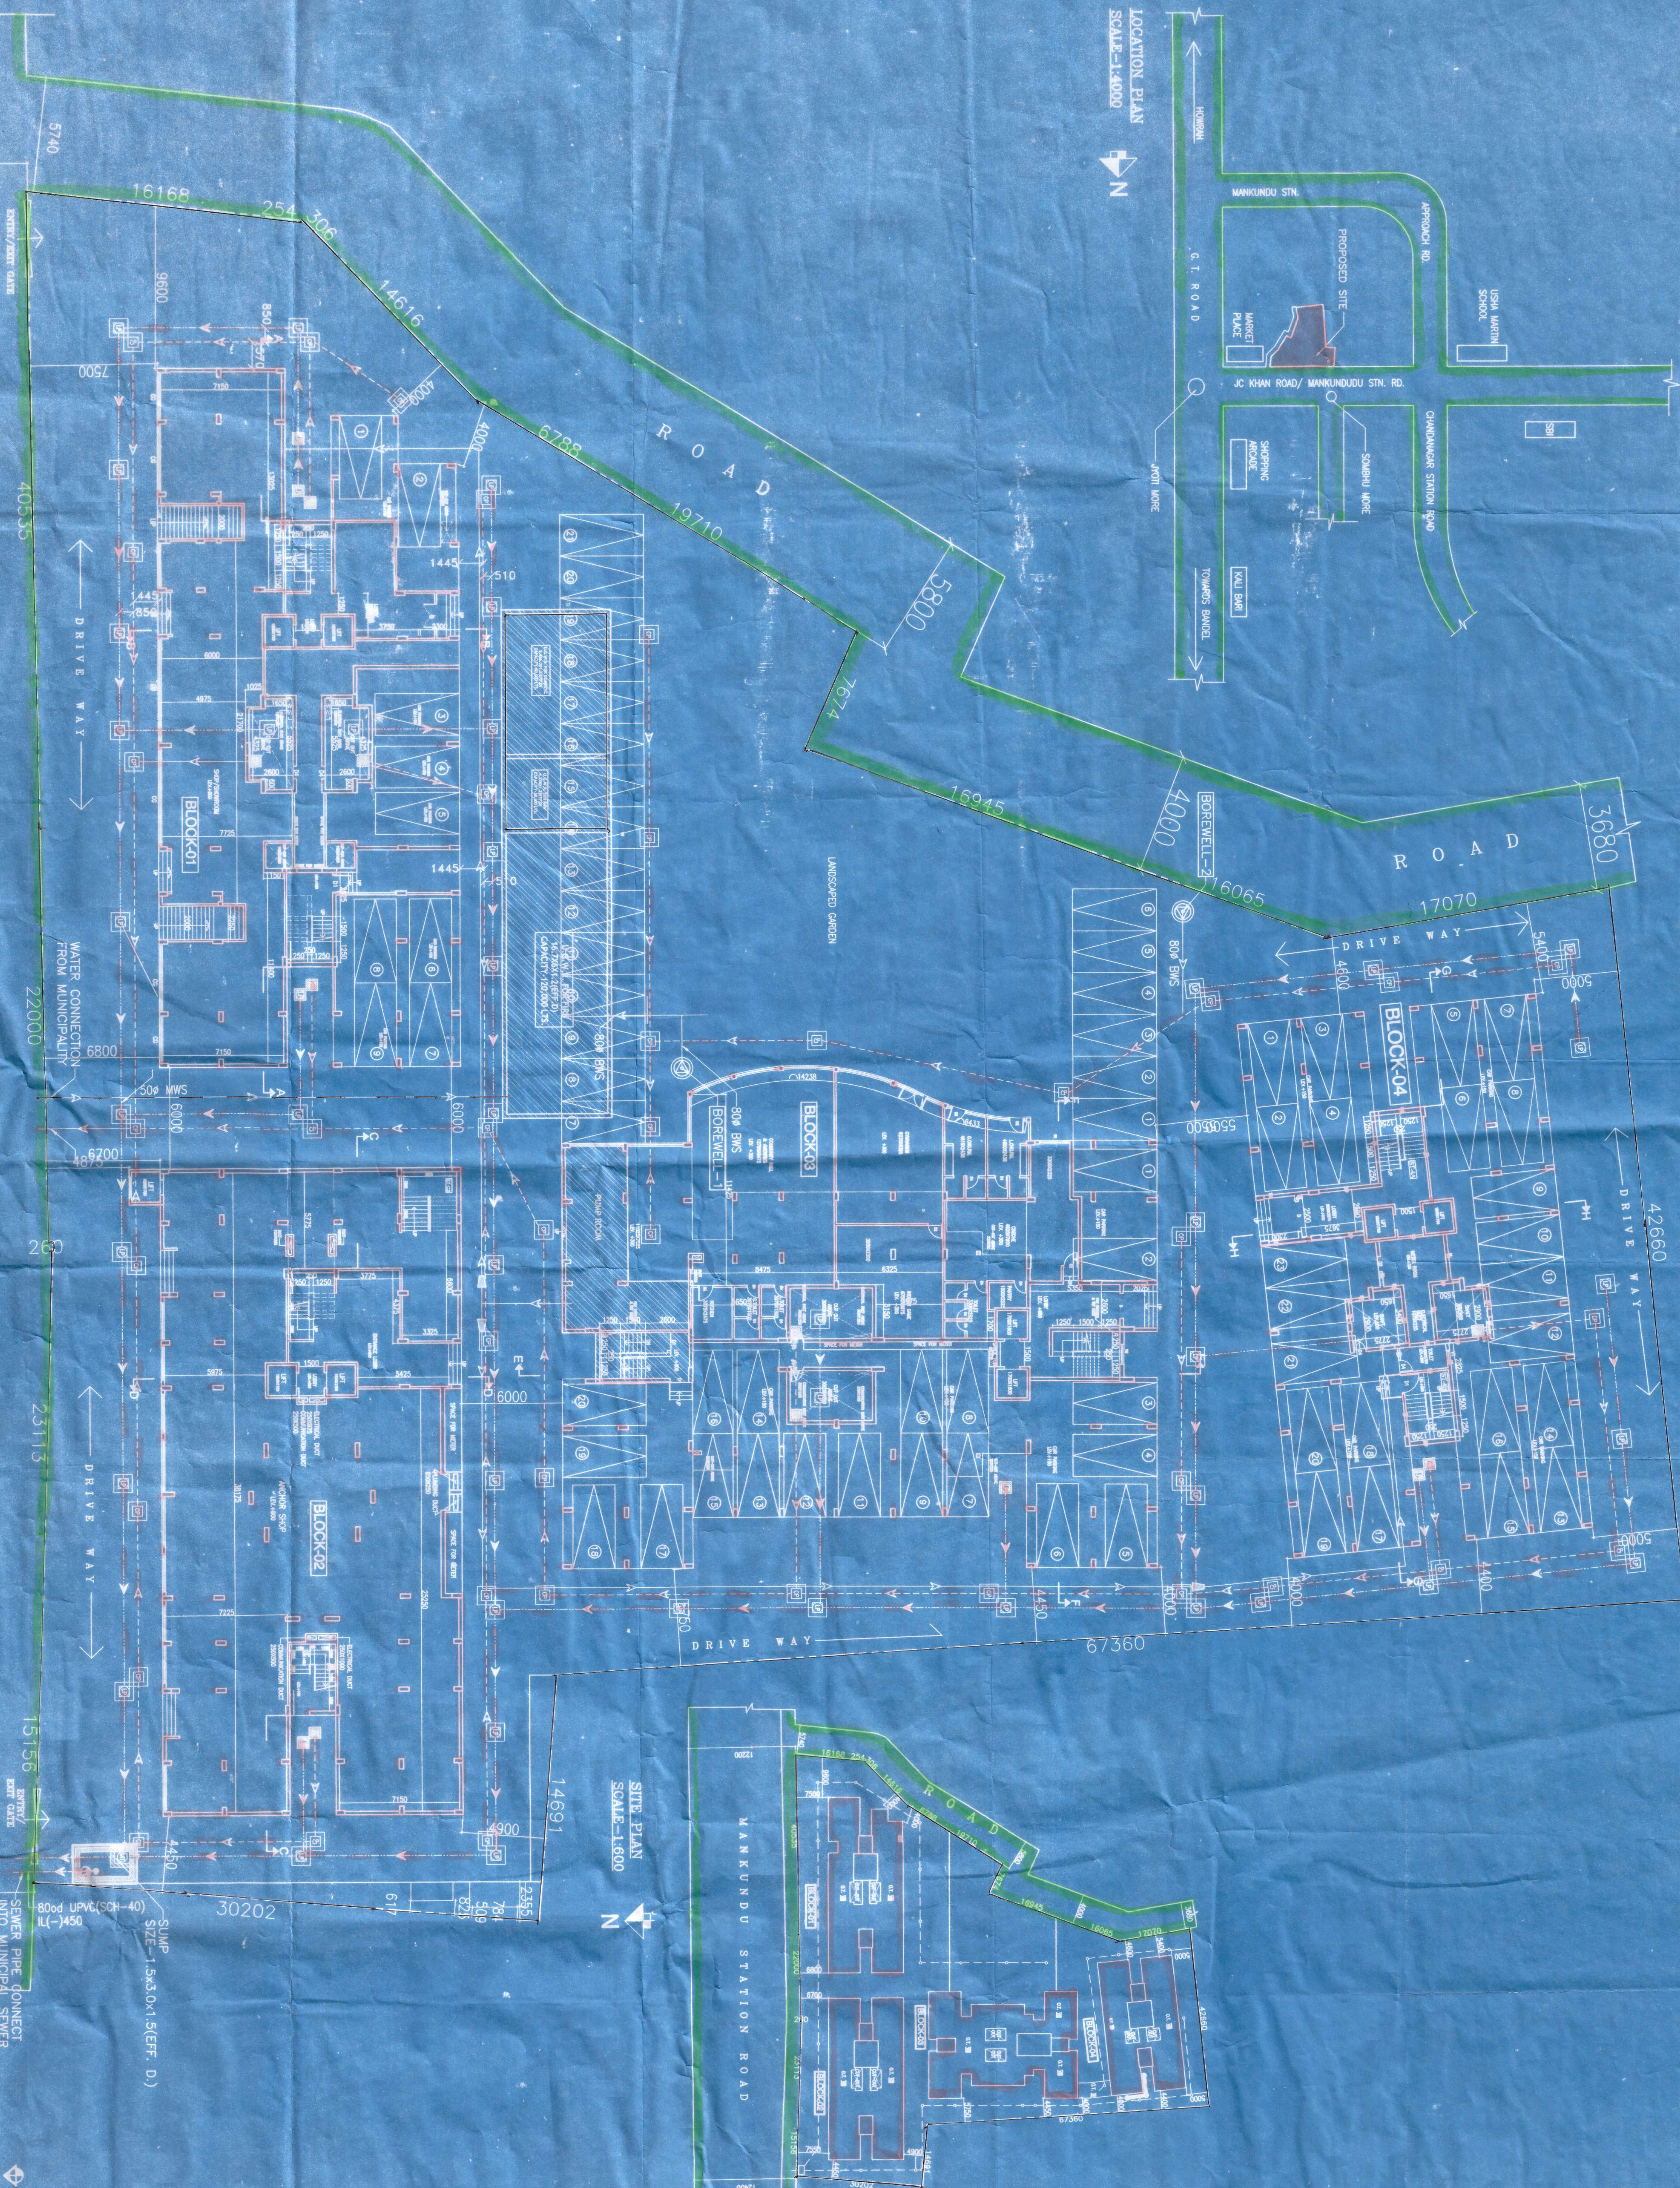


LOCATION PLAN
SCALE-1:4000

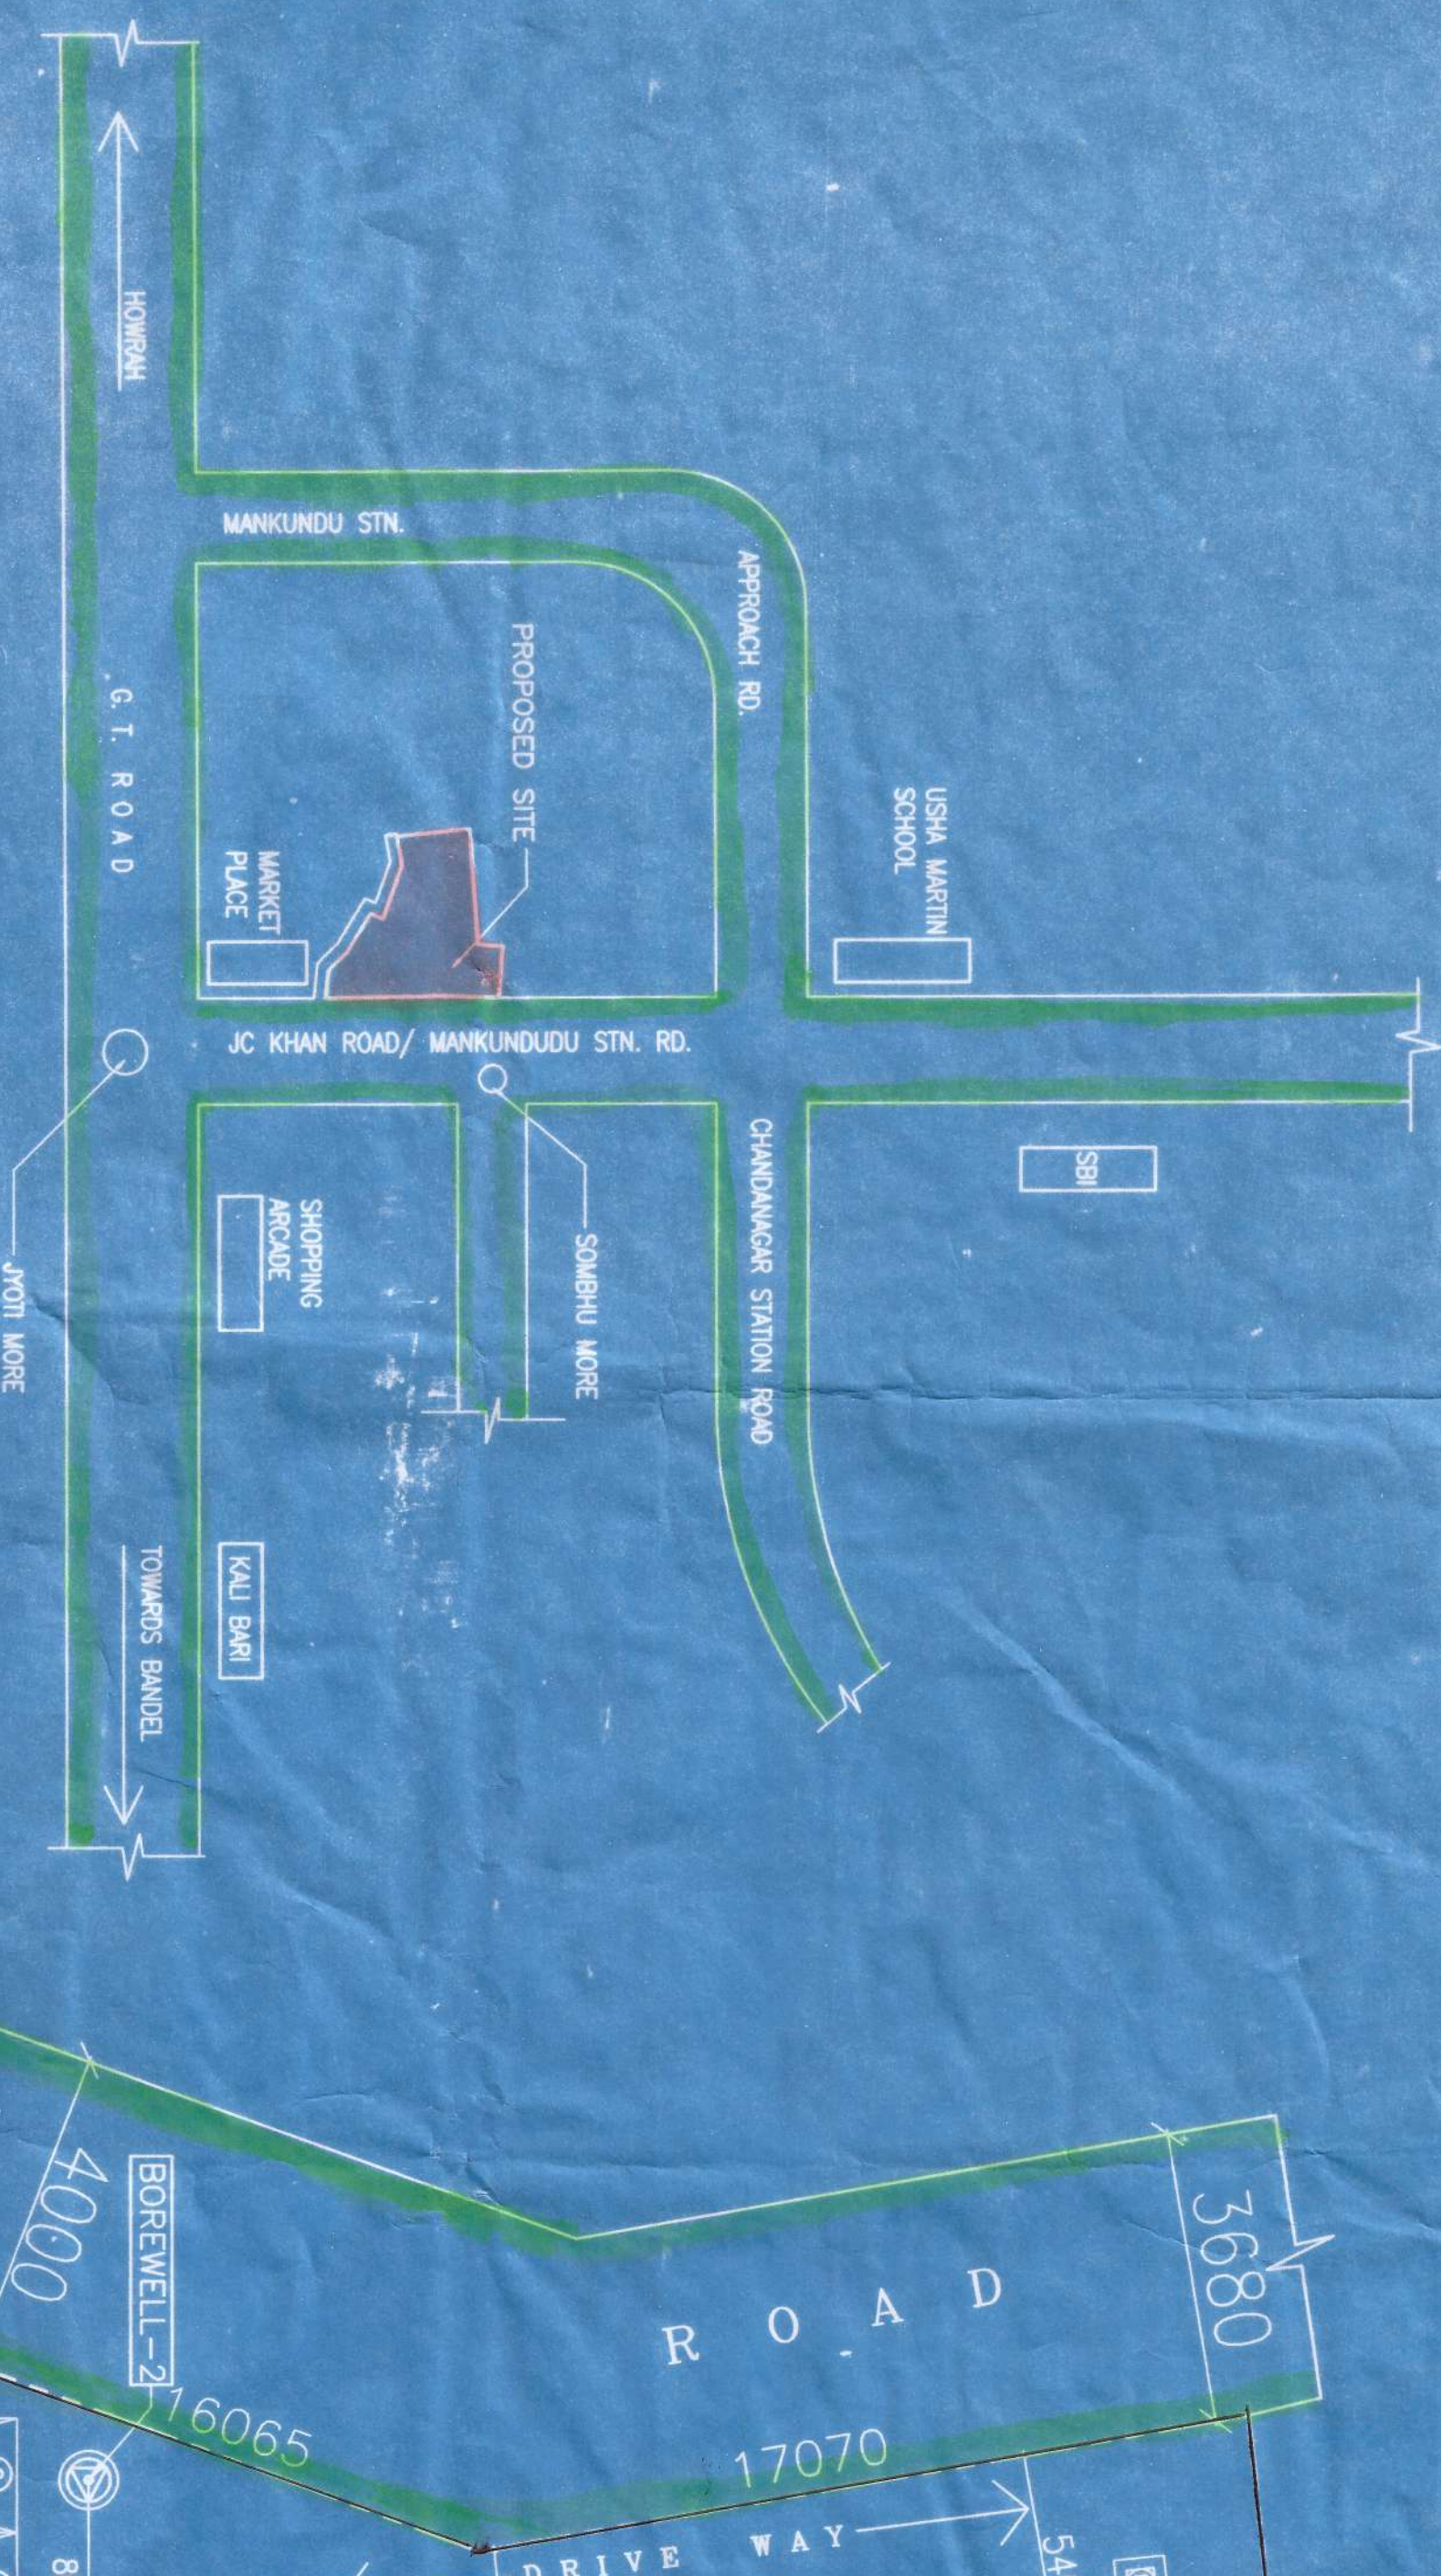

SITE PLAN
SCALE-1:800

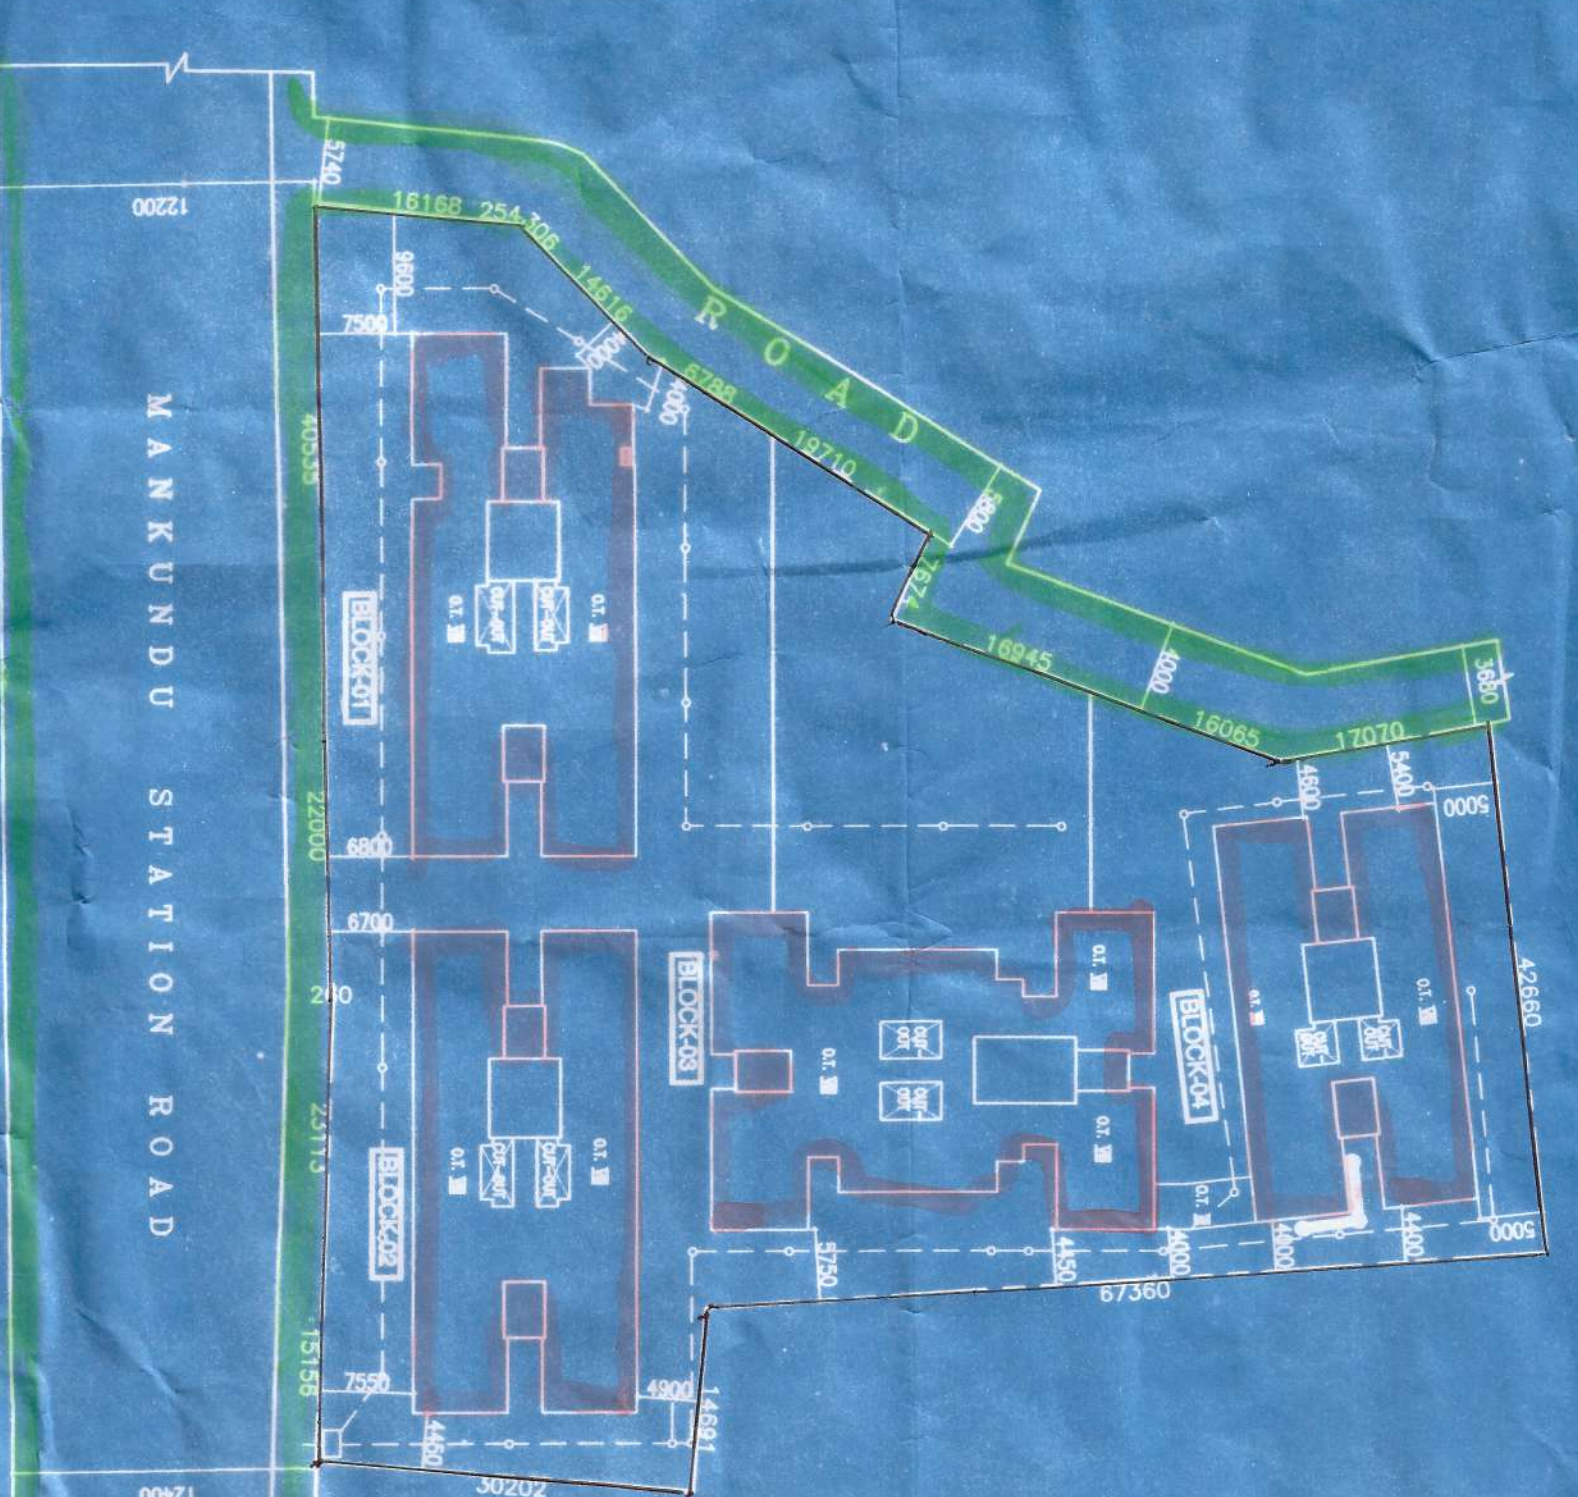






১৪/০৮/১৮

অবর সহ বাসকার / নগর কারক

গৃহ নম্বর - ৬-৩/১০/২২/১৮-১৭

মঞ্জুরীর তারিখ - ৩০/০৭/২০১৮



কমিশনার ১৪/০৮/১৮

সচিব / অসহকার

চন্দননগর পৌর নিগম

কোন গৃহের ক্ষেত্রে সংলগ্ন রাস্তার স্যুয়ারেজ লাইন থাকলে স্যুয়ারেজ পিট পর্যন্ত লাইনের দৈর্ঘ্য ১০০-০ বা তার অধিক হলে সেপটিক ট্যাঙ্ক অনুমোদনযোগ্য নচেৎ স্যুয়ার সংযোগ নিতে হবে এ ব্যাপারে বরো অফিসের মাধ্যমে পৃথক আবেদন করতে হবে।

স্যানিটারী পায়খানার সেপটিক ট্যাঙ্কের ভেন্ট পাইপের মুখে নাইলন জাল লাগিয়ে তার রক্ষণাবেক্ষণের বিষয়টি আবেদনকারীর করণীয়।

অনুমত্যানুসারে

কর্তৃপক্ষ - চন্দননগর পৌর নিগম

নতুন অথবা বাসপোষাগী কোন ক্ষেত্রে নির্দিষ্ট কার্য শুরু হওয়ার কমপক্ষে সাতদিনের পূর্বে

মাগলিক / মাগলিকনকে অবশ্যই পৌর নিগম লিখিতভাবে জ্ঞাত করিতে হইবে।

অনুমোদিত নগরটির নির্মাণ কার্যের মেয়াদ পশ্চিমবঙ্গীয় পৌর আইন ২০০৭-এর ২৩(১) ধারা অনুযায়ী তিন বৎসর কাল বলবৎ থাকিবে। এই তিন বৎসর মেয়াদ কালের মধ্যে নির্দিষ্ট ফী জমা সহ অনুমোদিত নগরটি দাখিল করিলে নগরটির মেয়াদ আরও দুই বৎসর কাল বর্ধিত করা যাইবে, আরও অতিরিক্ত ৫ বৎসরের মেয়াদ বৃদ্ধির জন্য মঞ্জুরীকৃত নগরটি নির্দিষ্ট ফী সহ আবেদন দাখিল করিতে হইবে।

অনুমোদিত গৃহনগর অনুযায়ী নির্মাণকার্য গ্রিড লেভেল পর্যন্ত হলে নির্ধারিত 'F' কর্ম পূরণের মাধ্যমে সংশ্লিষ্ট বরো অফিসকে অবহিত করতে হবে, পৌর নিগম প্রয়োজনীয় তদন্তের পরে ছাড়পত্রের ভিত্তিতে কেবলমাত্র গ্রিড পরবর্তী গঠনের অগ্রসর হওয়া যাবে। নি ওয়েস্ট বেঙ্গল মিউনিসিপ্যাল বিল্ডিং রুলস্ ২০০৭ অনুসারে ৩১ ধারায় অনুমোদিত নগর পুনঃনির্মাণ করতে হবে। বর্তমান গৃহ নির্মাণকালীন গৃহের চারপাশে ন্যূনতম ছাড় কভারেজ সীমা কমে যাচ্ছে বলে কোন ক্ষেত্রে কোন বিতৃপ্তি হইবে না।

অনুমত্যানুসারে

কর্তৃপক্ষ - চন্দননগর পৌর নিগম

৩০/০৭/১৮

তারিখের মেয়র পরিষদ

সভায় অনুমোদিত হইল।