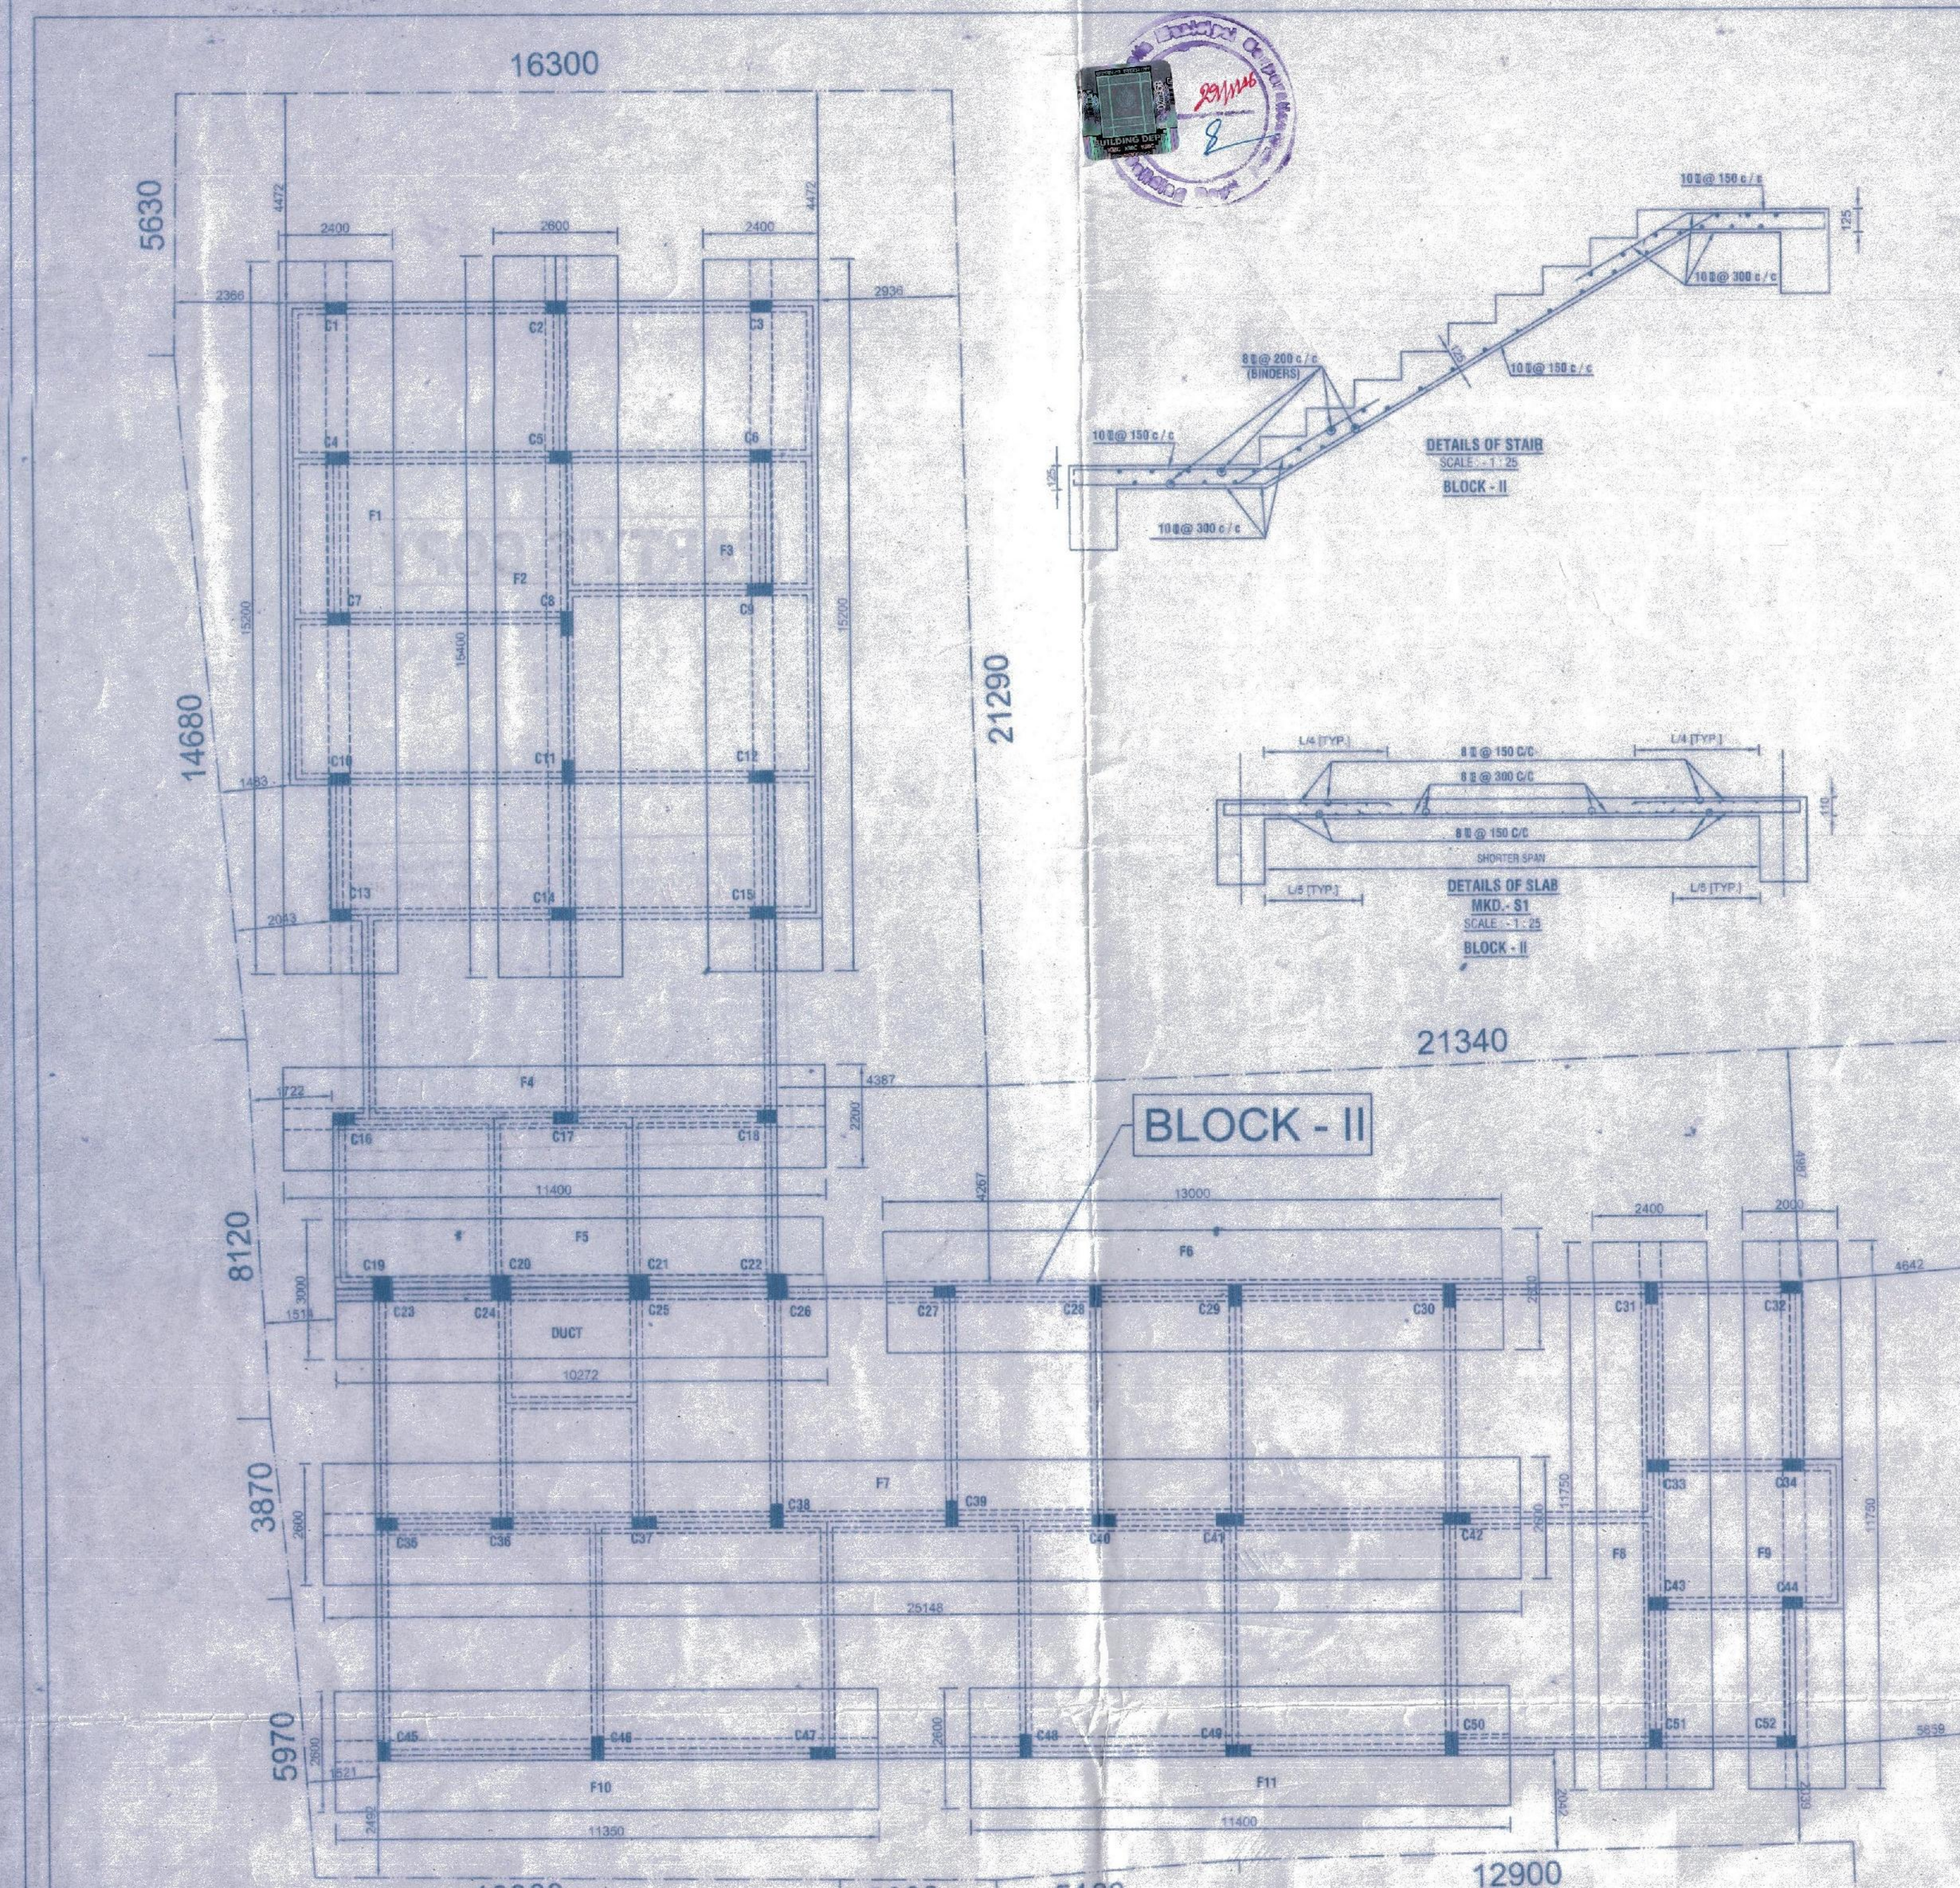
16300
5630
14680
21290
21340
12900
8120
3870
5970
BLOCK - II
DETAILS OF STAIR
SCALE :- 1 : 25
BLOCK - II
DETAILS OF SLAB
MKD.- S1
SCALE :- 1 : 25
BLOCK - II
DUCT
SHORTER SPAN