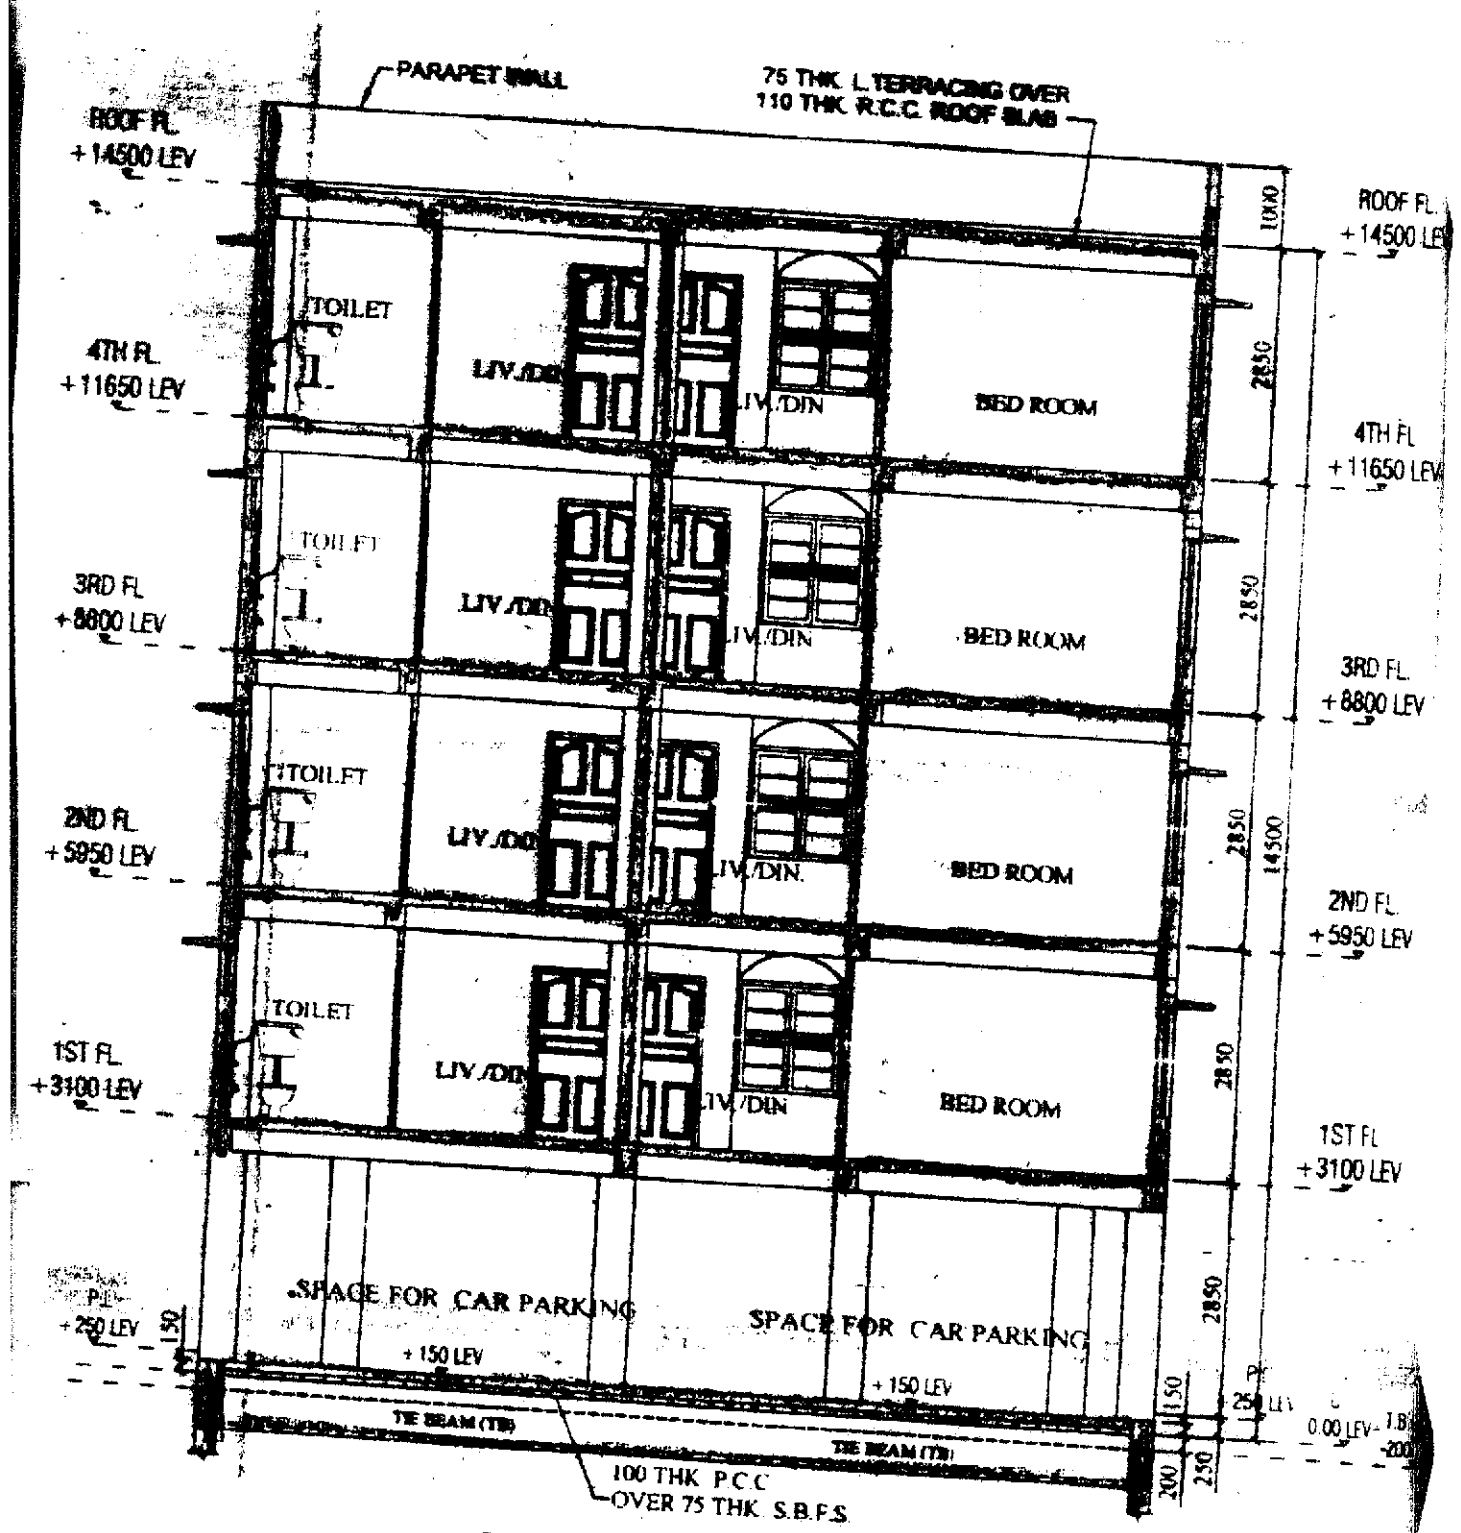

SECTION ON - 'BB'

SCALE = 1 : 100