



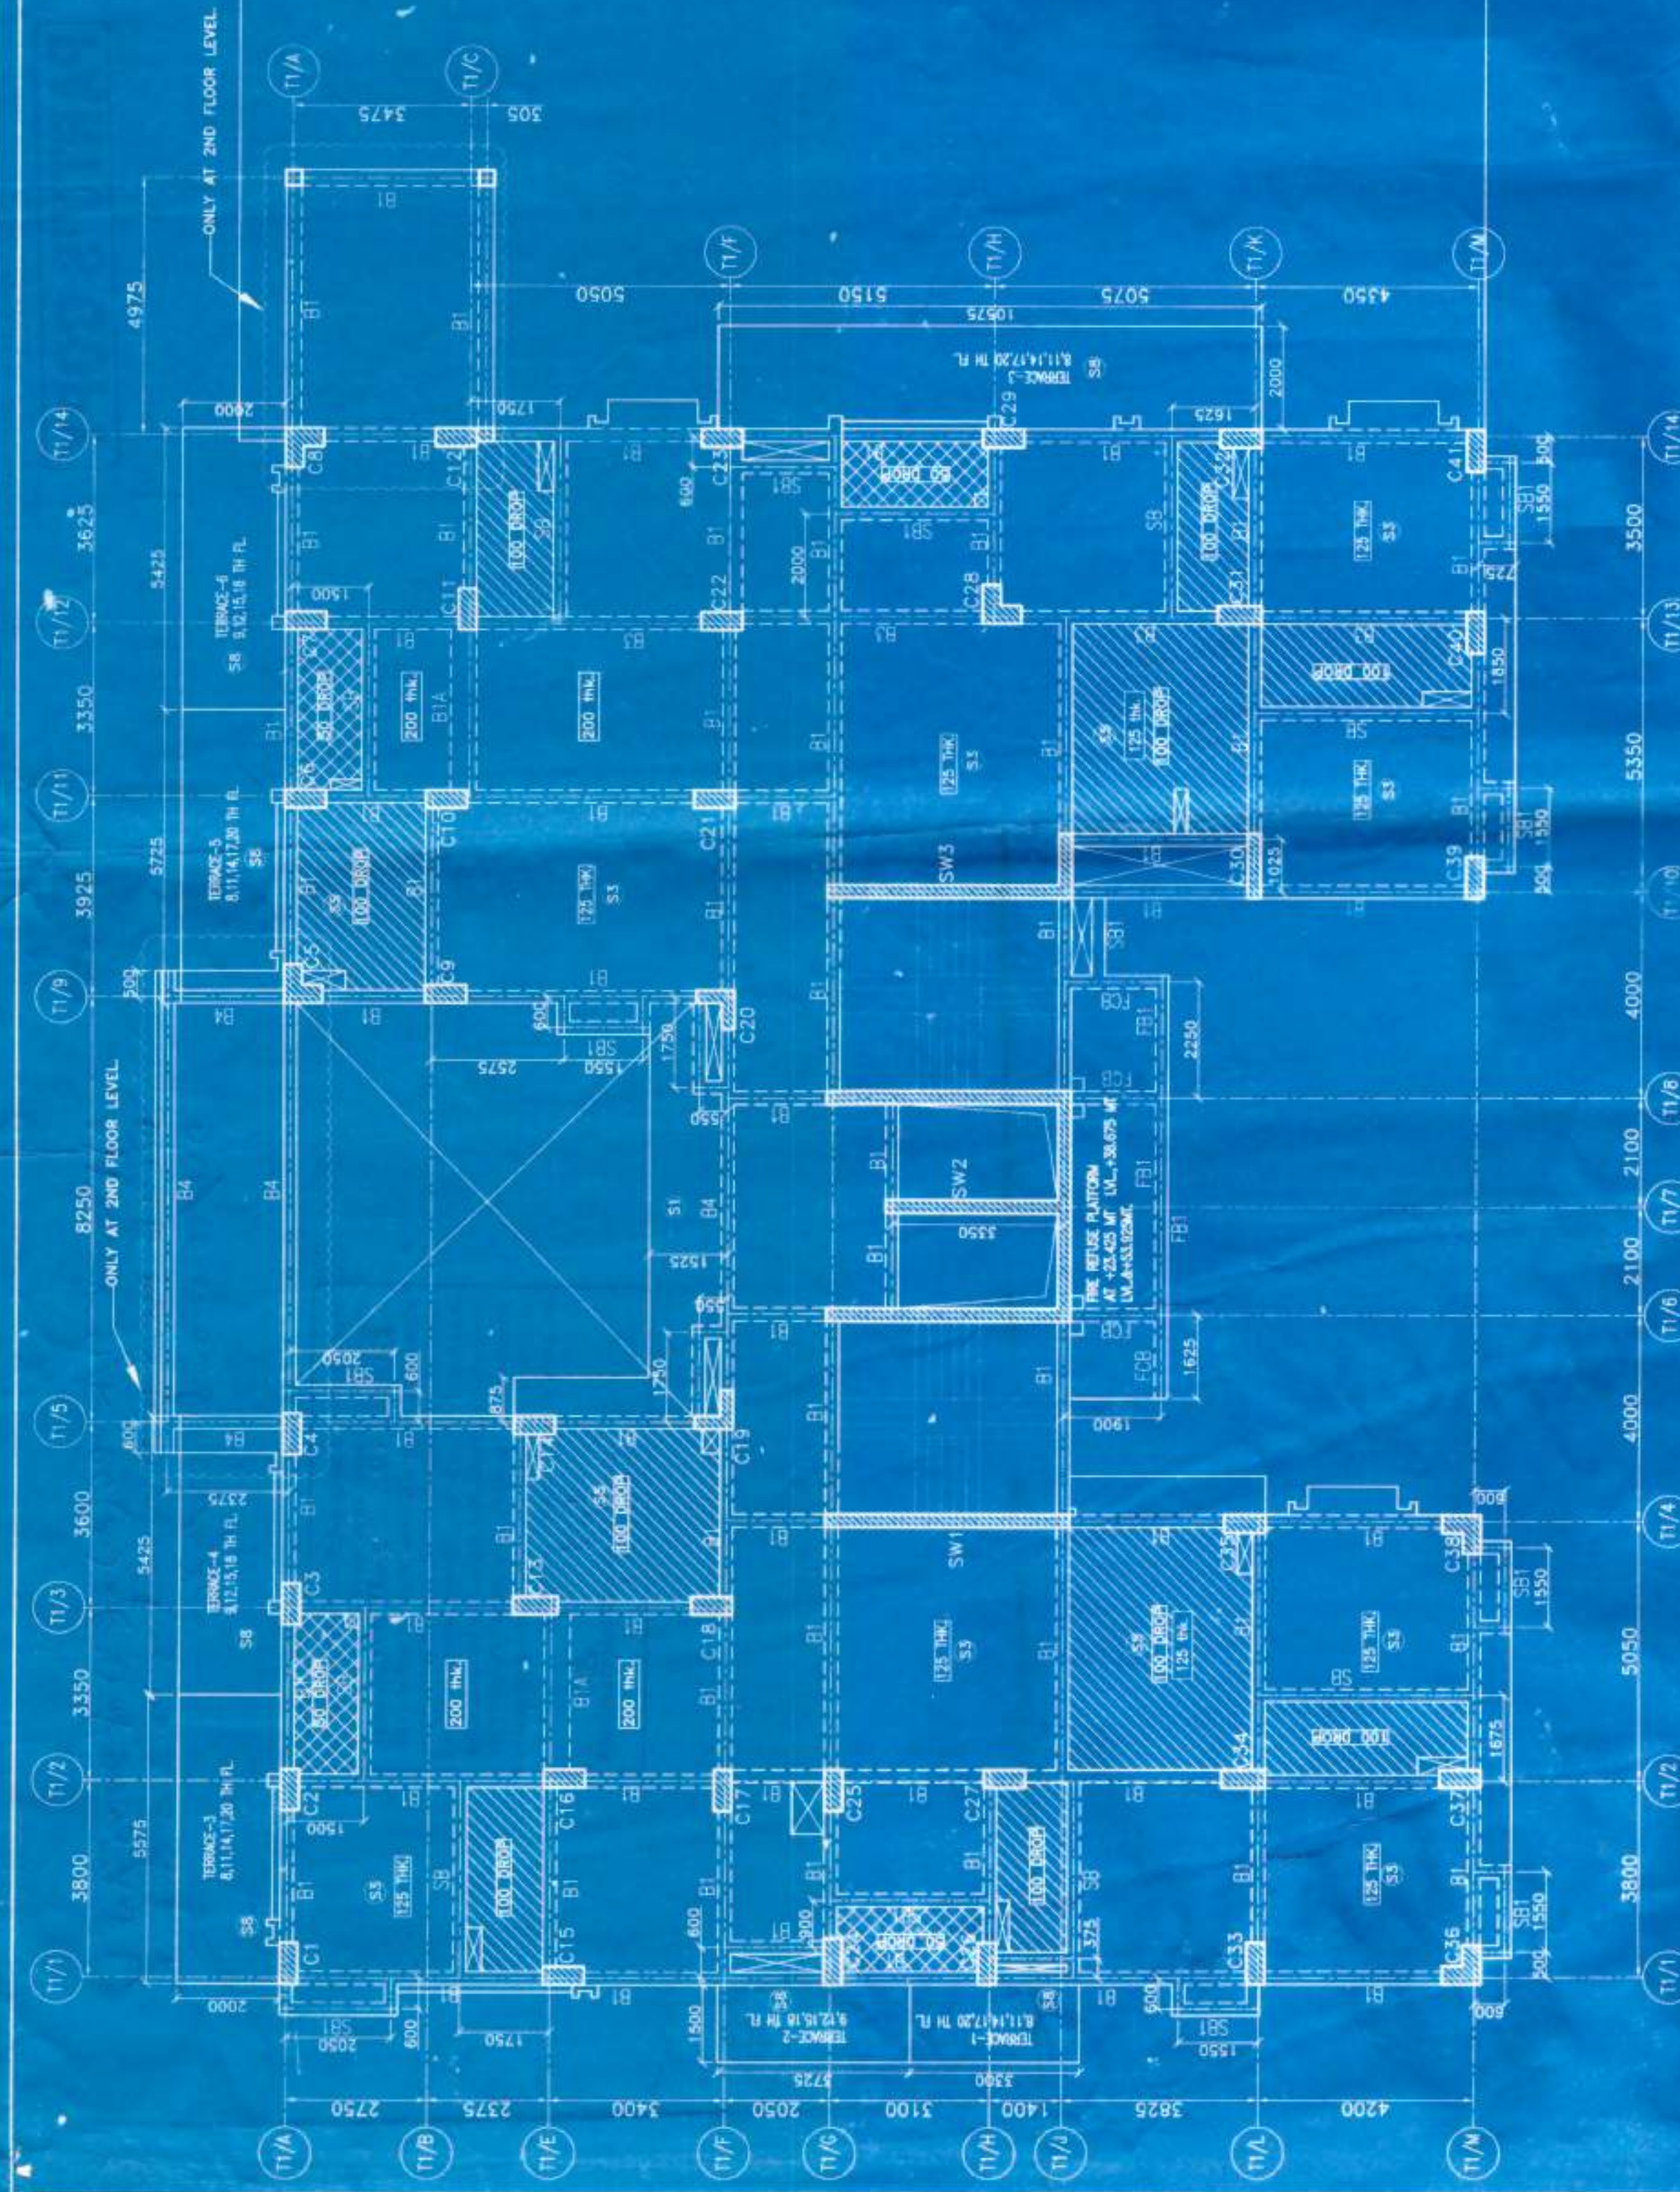

G.A. AT TYPICAL (2nd. to 20th.) FLOOR LEV.
UNO. ALL SLAB MKD. ARE S6

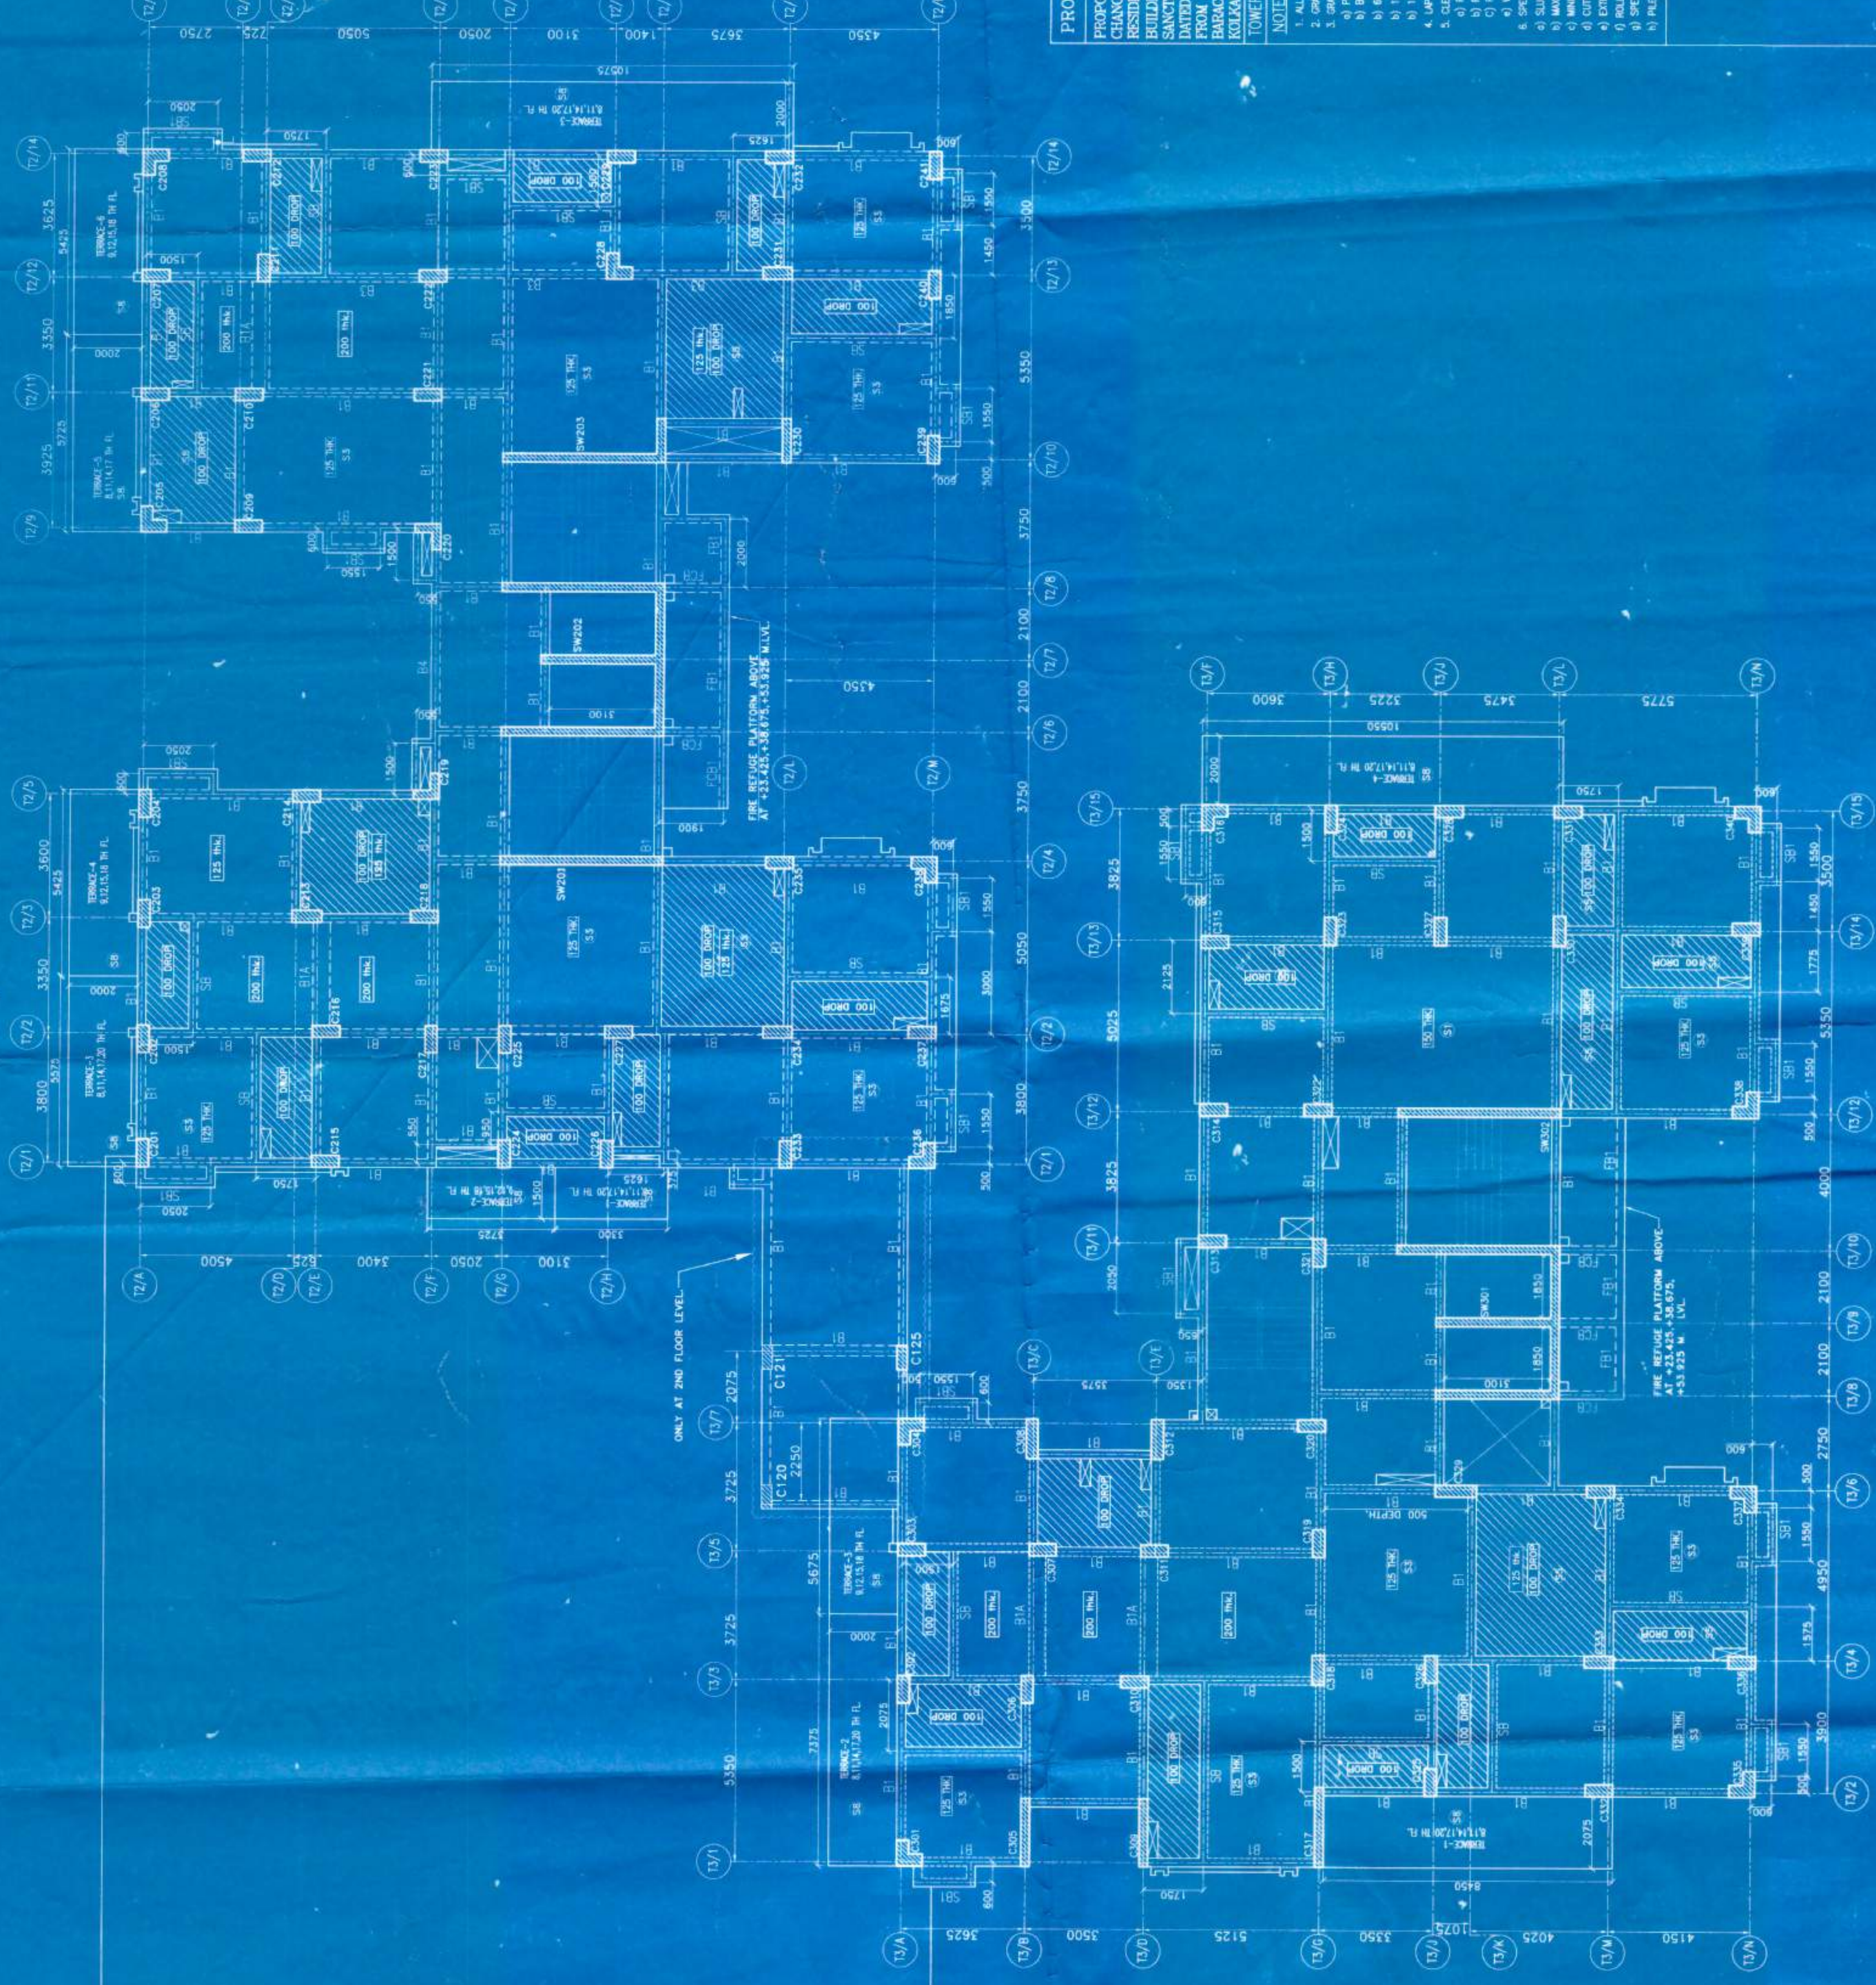

COLUMN SCHEDULE FOR TOWER -11		
NOOF	TO	FROM
